




Резиденция АДРИЯ

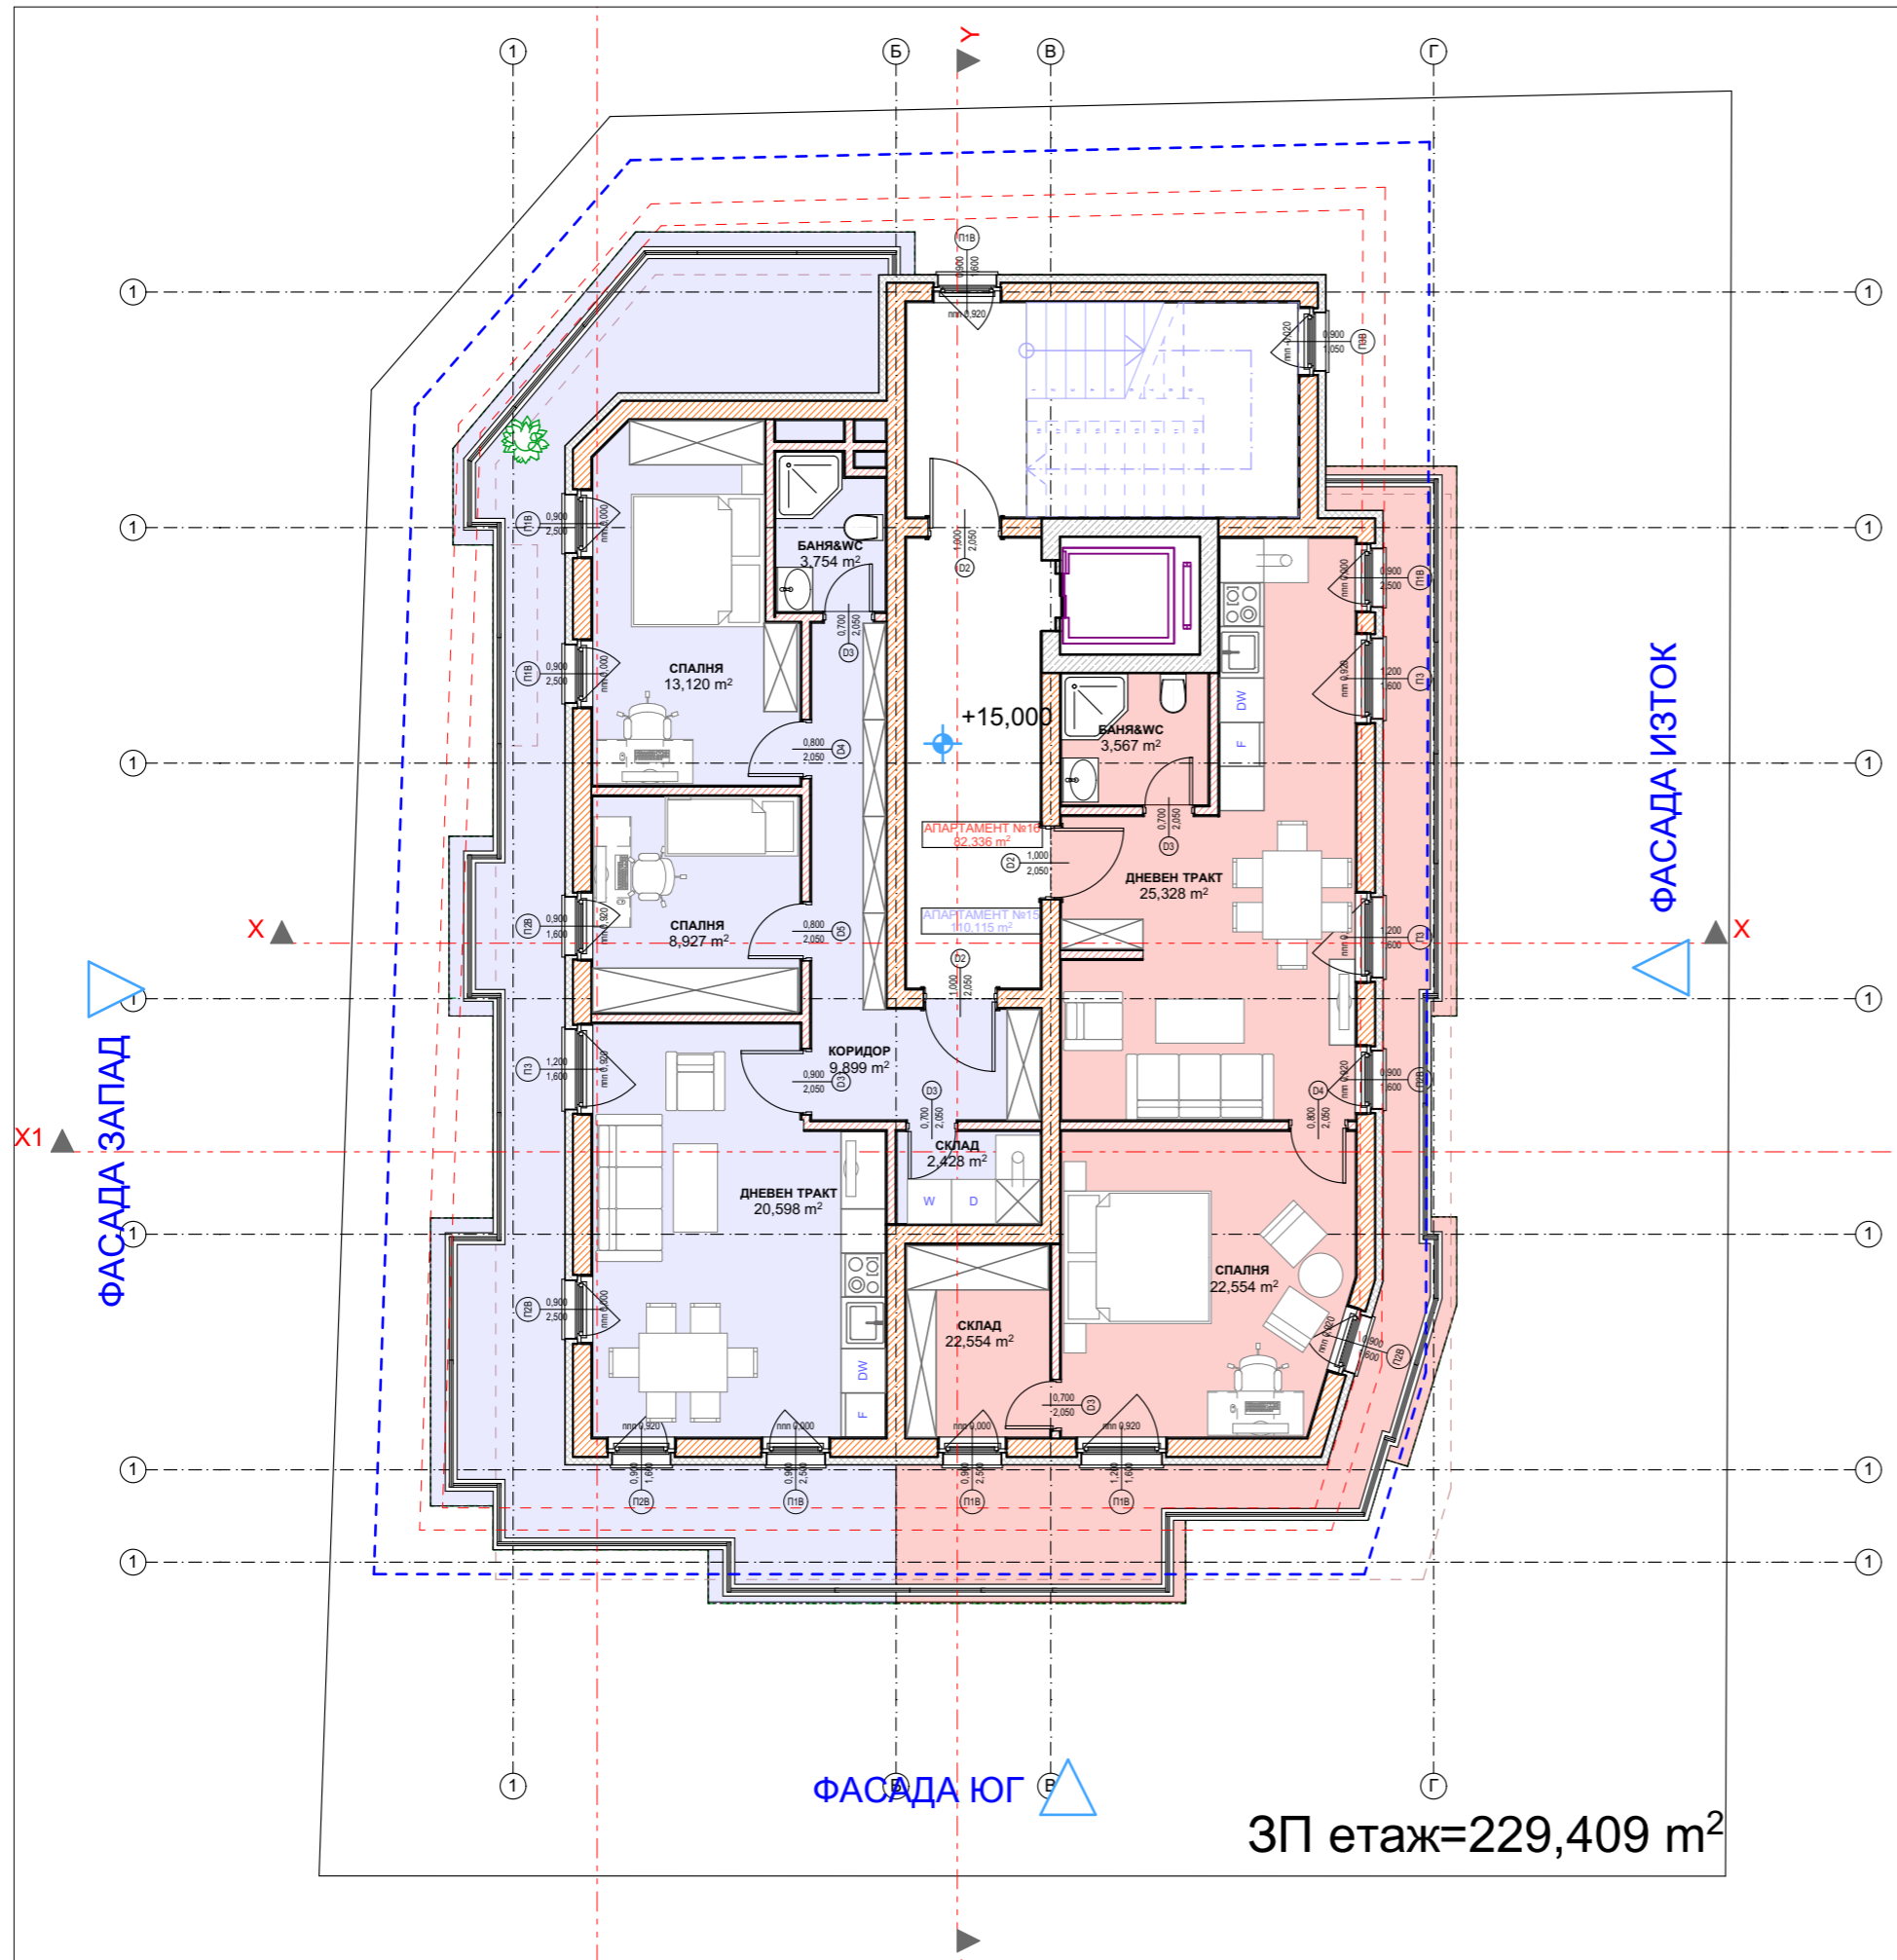

ПЕТИ (А) ЕТАЖ
8/15

1	ПЕТИ (А) ЕТАЖ
1:100	