
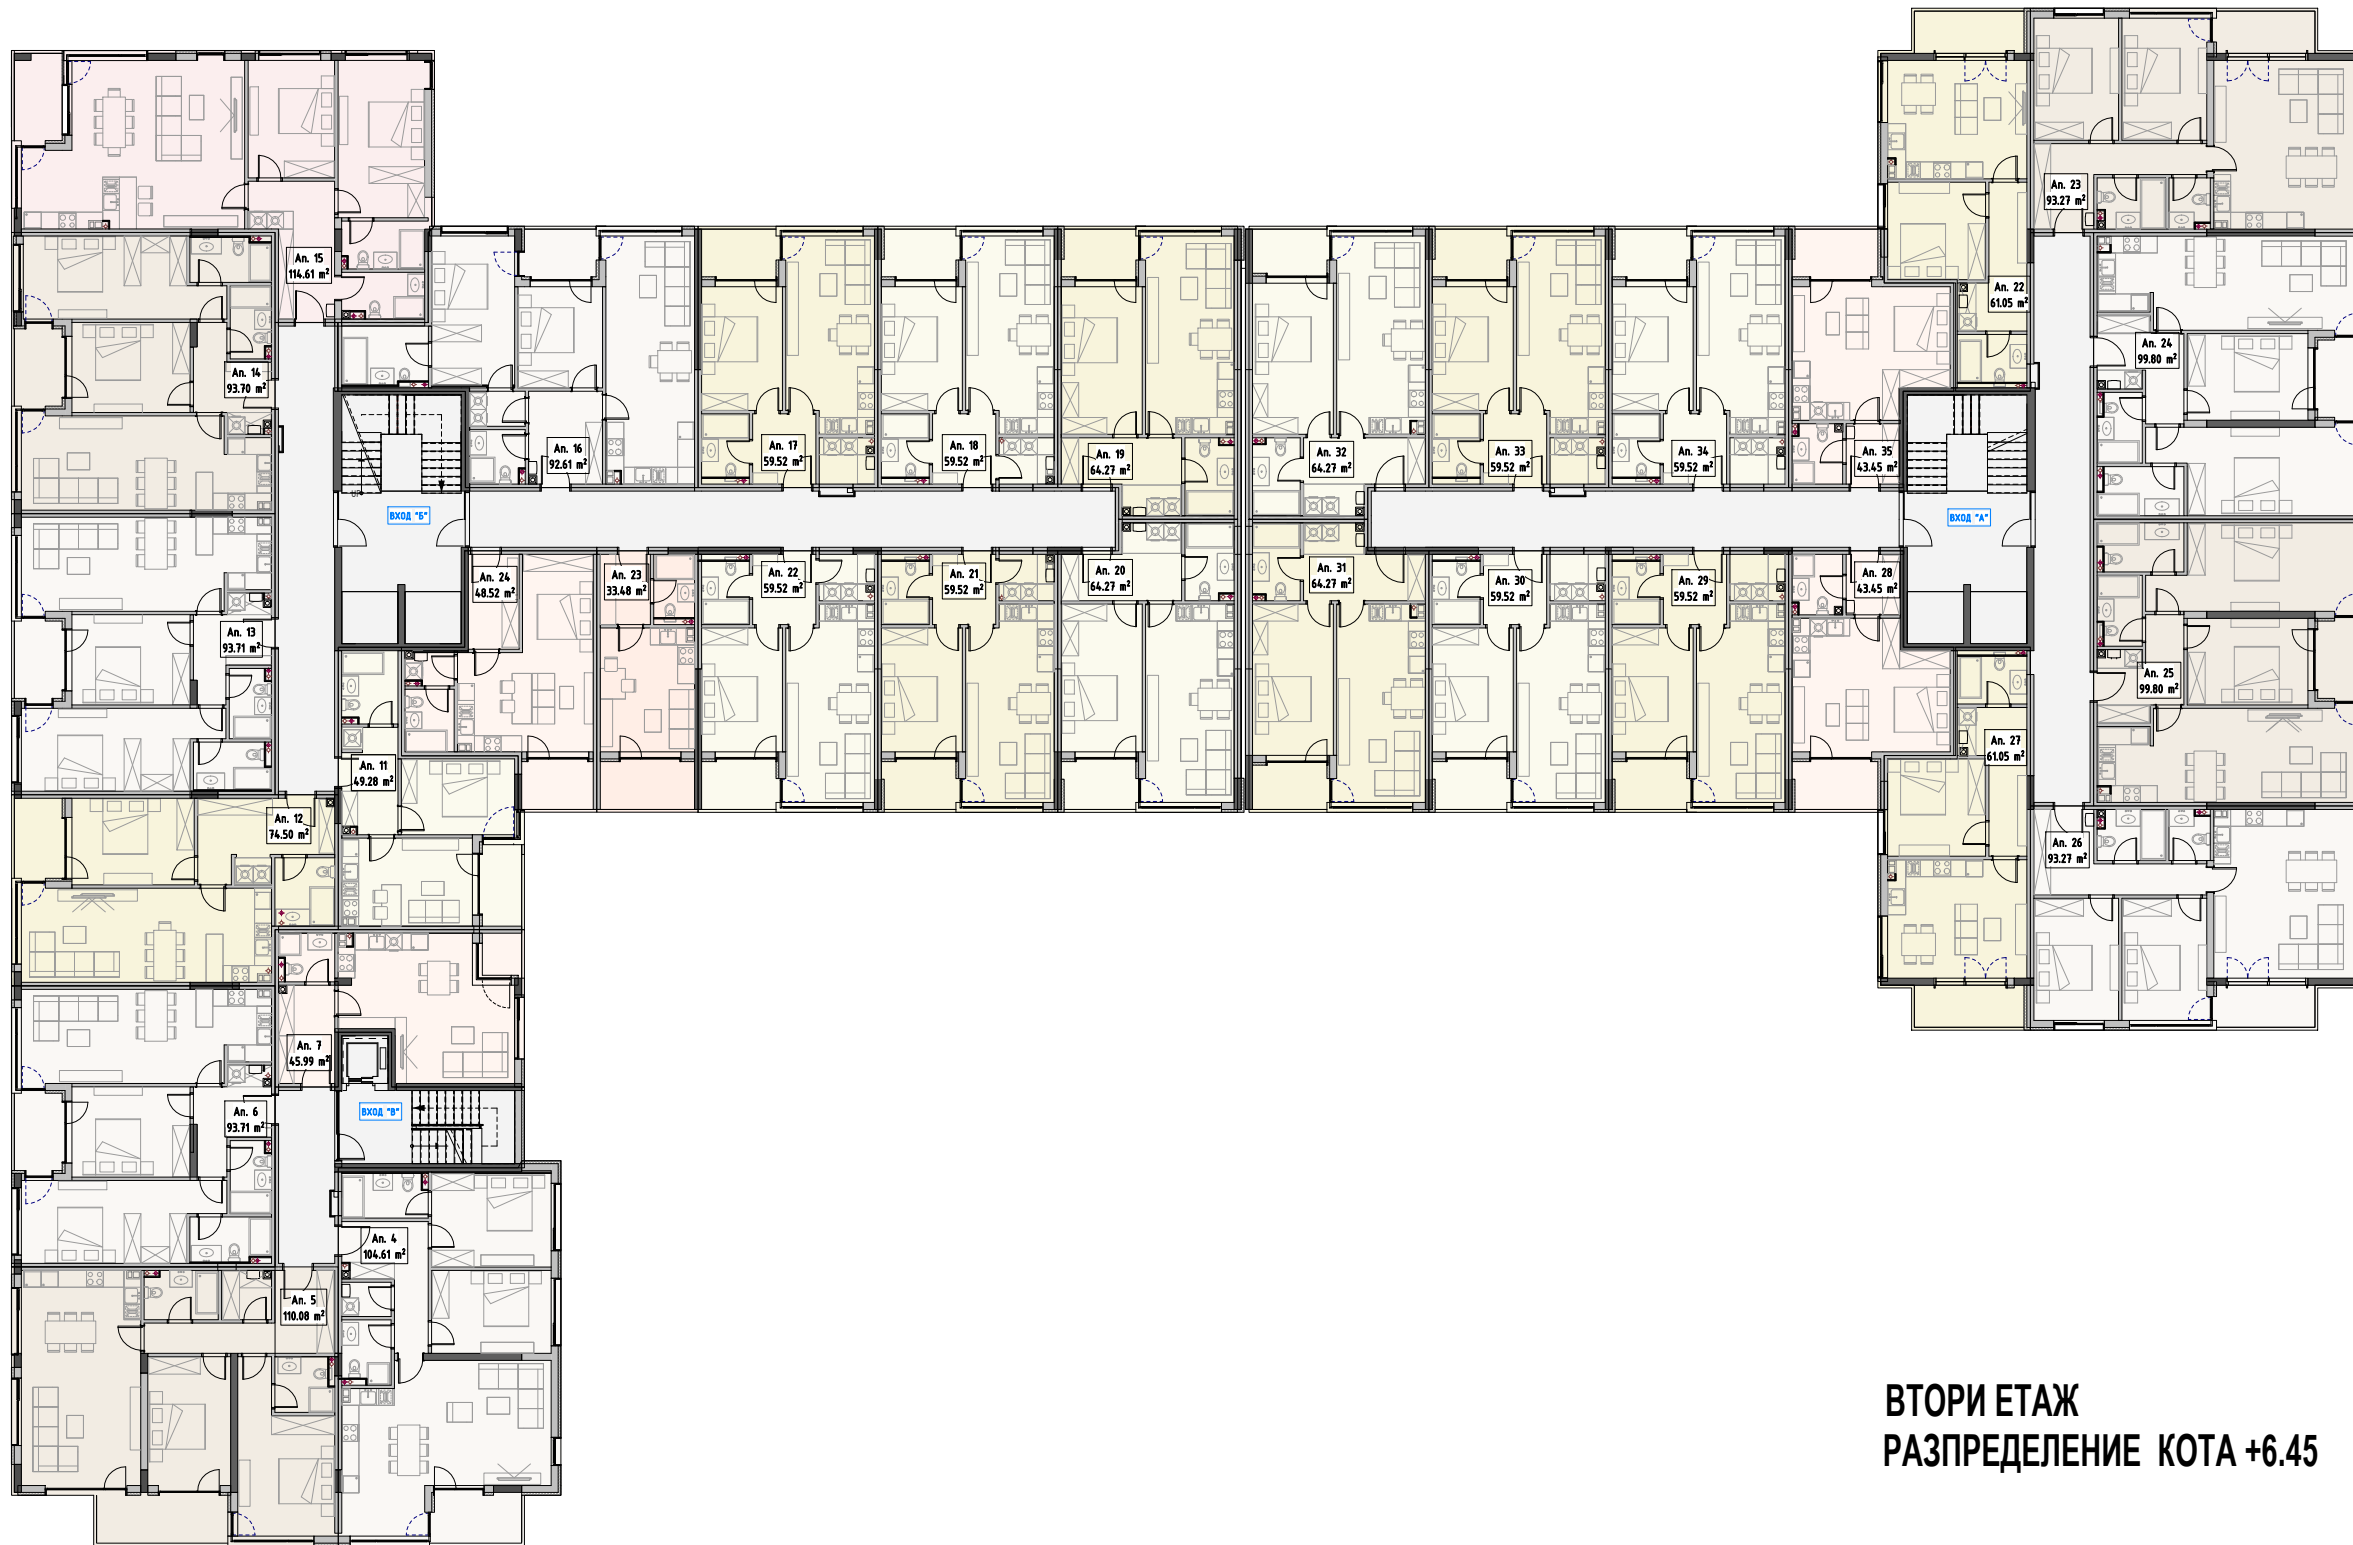





ПЪРВИ ЕТАЖ
РАЗПРЕДЕЛЕНИЕ КОТА +3.50 




ВТОРИ ЕТАЖ
РАЗПРЕДЕЛЕНИЕ КОТА +6.45



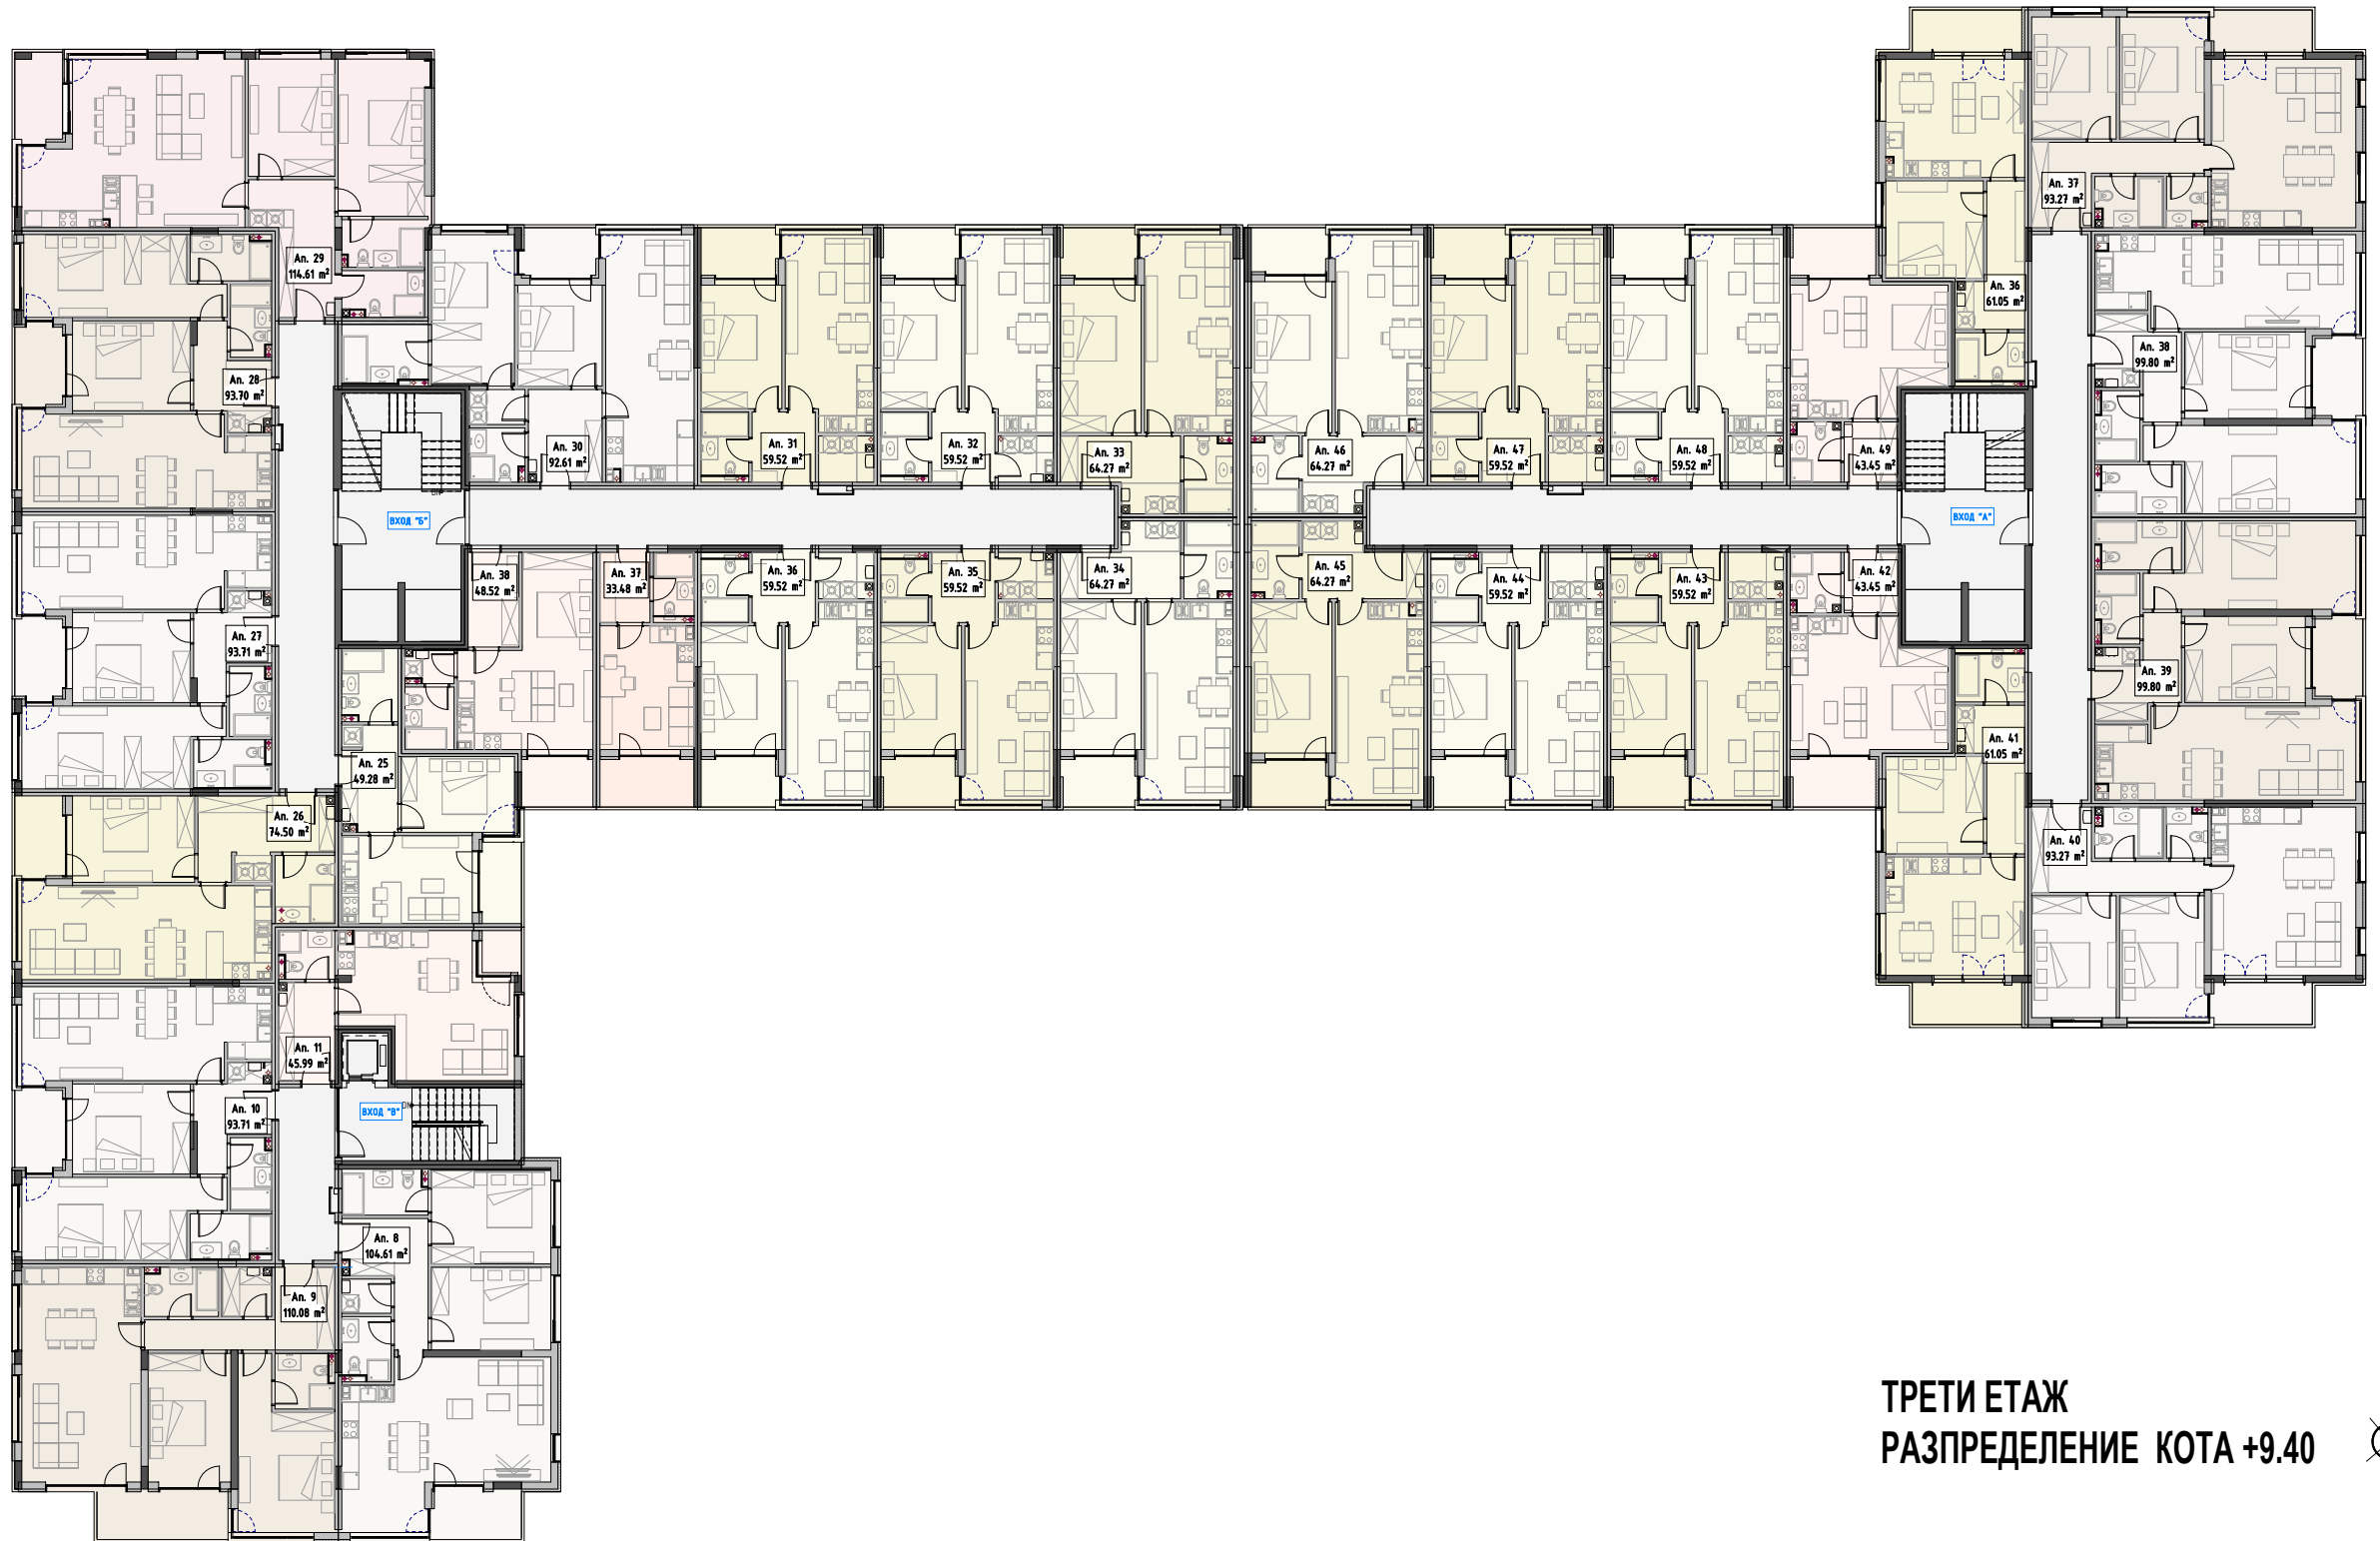

ТРЕТИ ЕТАЖ
РАЗПРЕДЕЛЕНИЕ КОТА +9.40



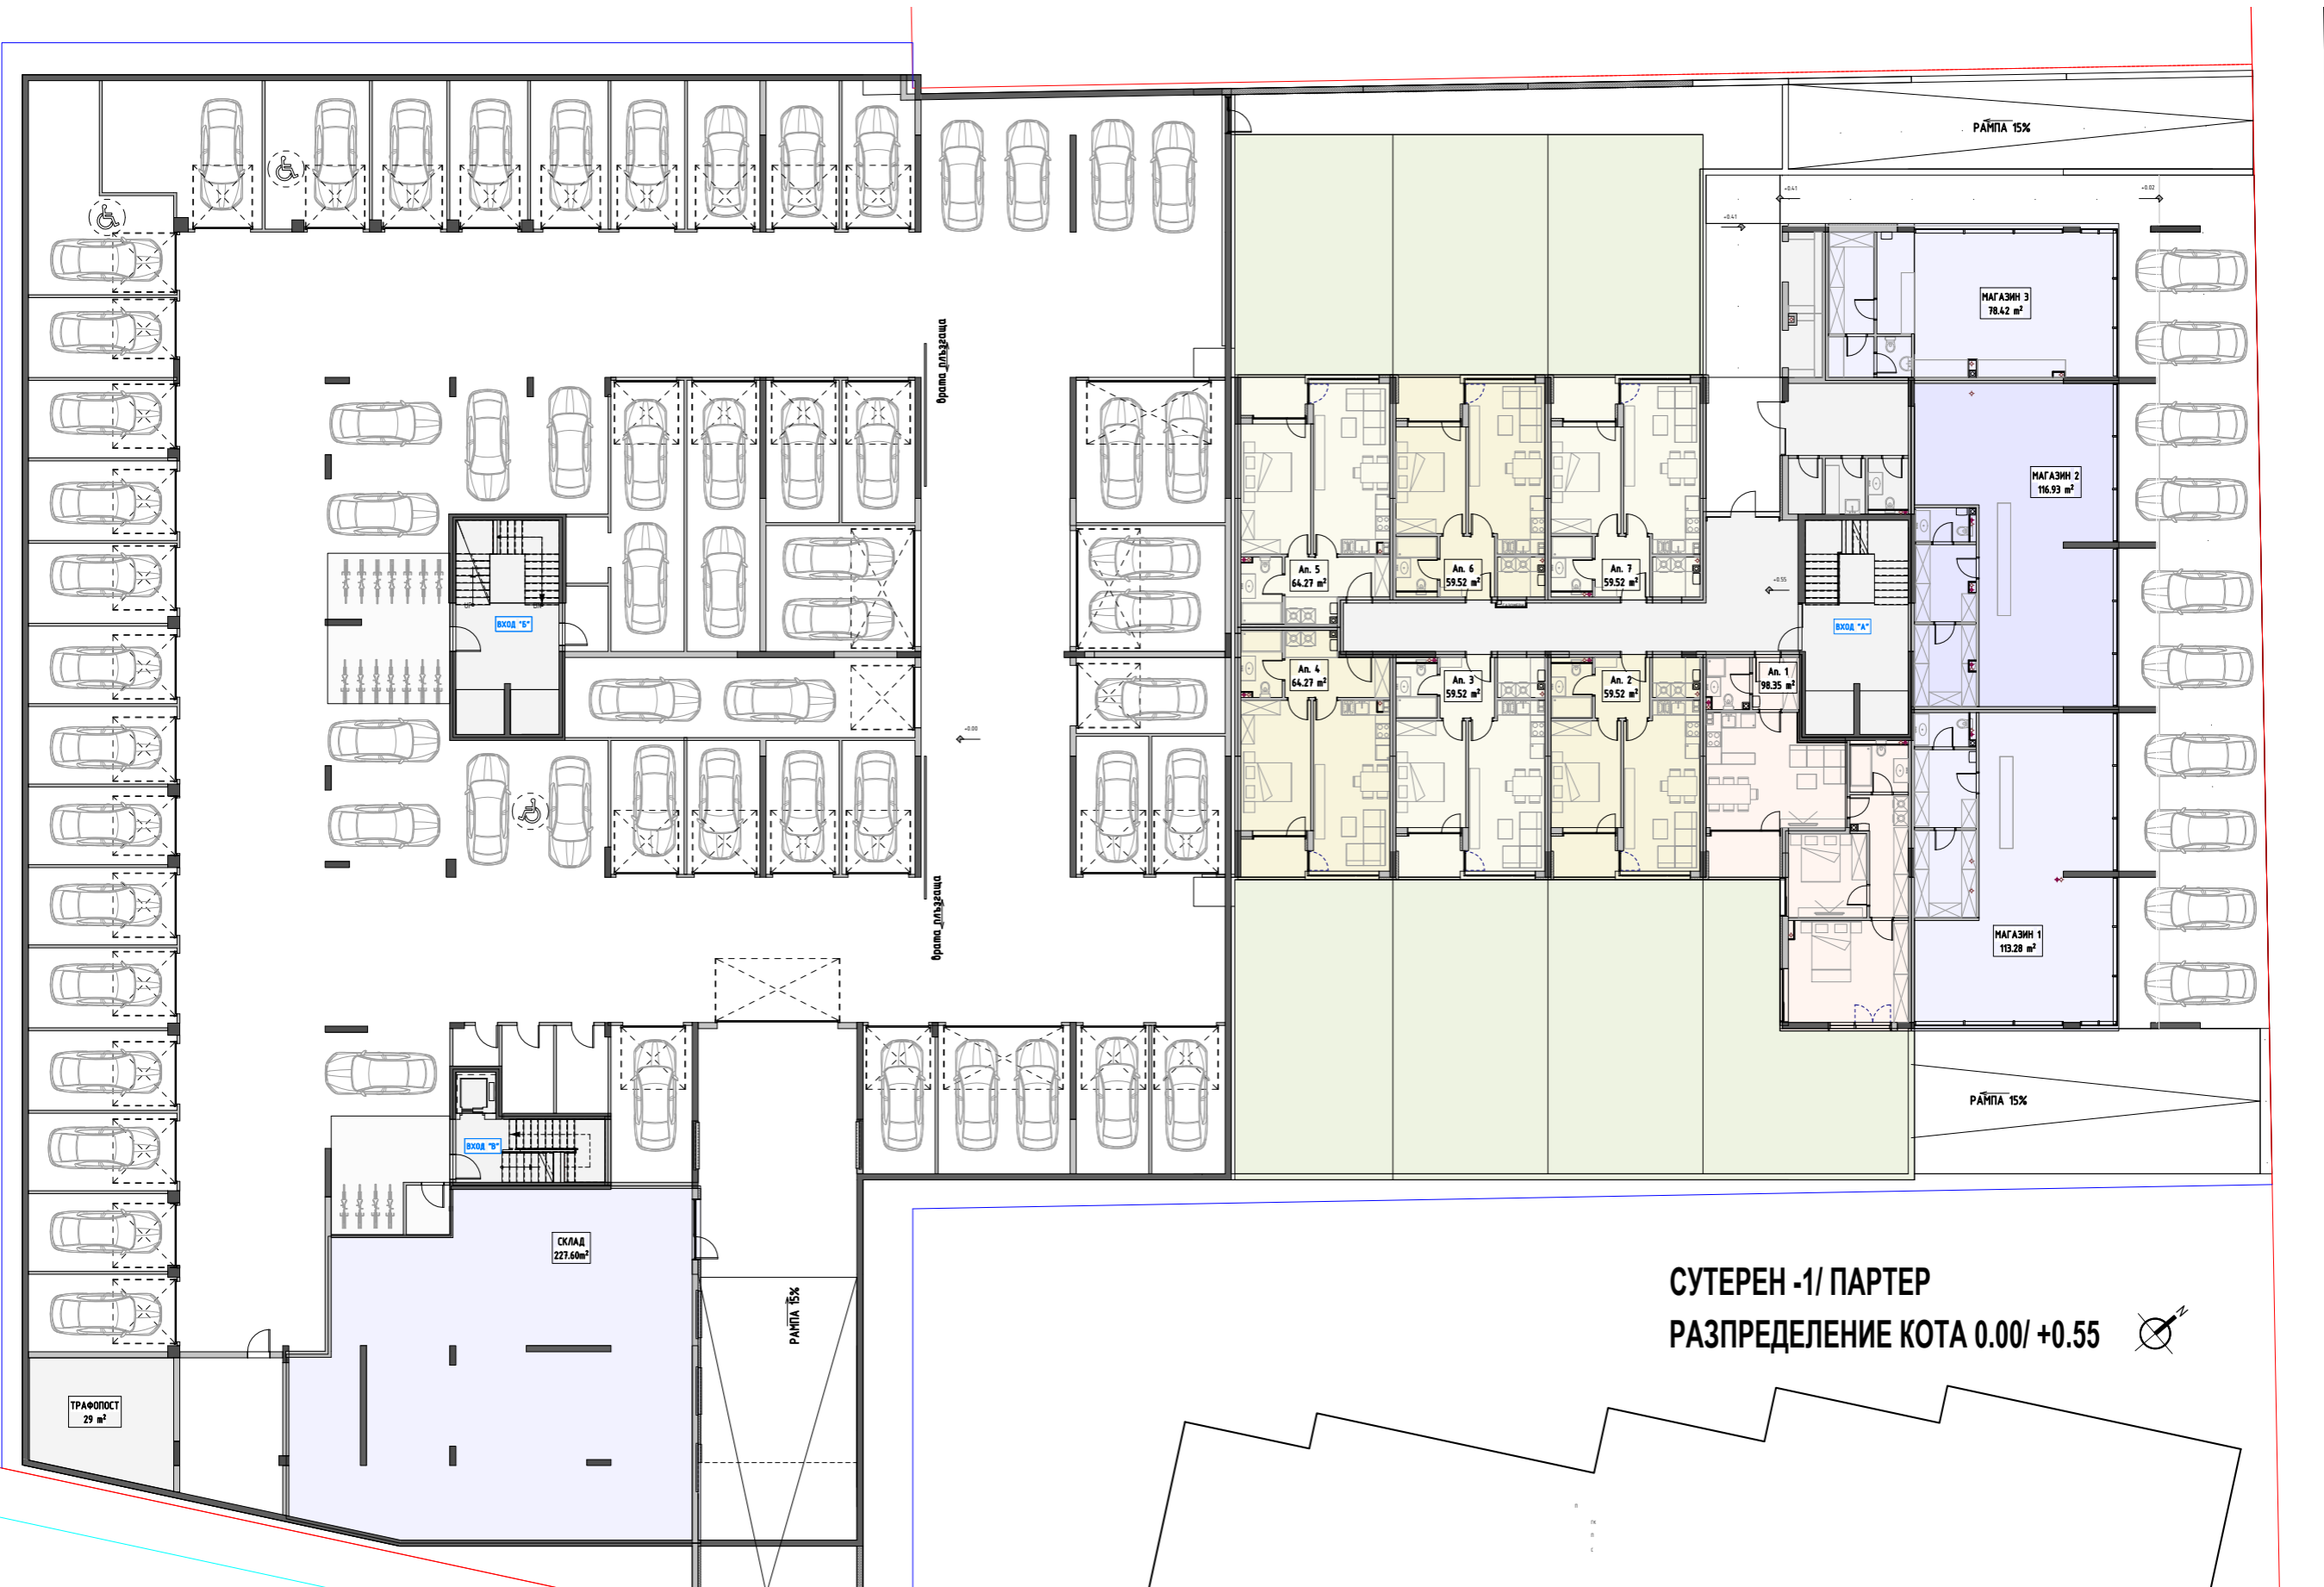

СУТЕРЕН -1/ ПАРТЕР
РАЗПРЕДЕЛЕНИЕ КОТА 0.00/ +0.55



ТРАНСФОРМ
29 м²

СКЛАД
227.60 м²

ВХОД "Б"

ВХОД "Б"

ВХОД "А"

МАГАЗИН 3
78.42 м²

МАГАЗИН 2
116.93 м²

МАГАЗИН 1
113.28 м²

Ан. 5
64.27 м²

Ан. 6
59.52 м²

Ан. 7
59.52 м²

Ан. 4
64.27 м²

Ан. 3
59.52 м²

Ан. 2
59.52 м²

Ан. 1
98.35 м²

Бранна дилъзациа

Бранна дилъзациа

РАМПА 15%

РАМПА 15%

РАМПА 15%

-0.00

-0.41

-0.42

-0.55