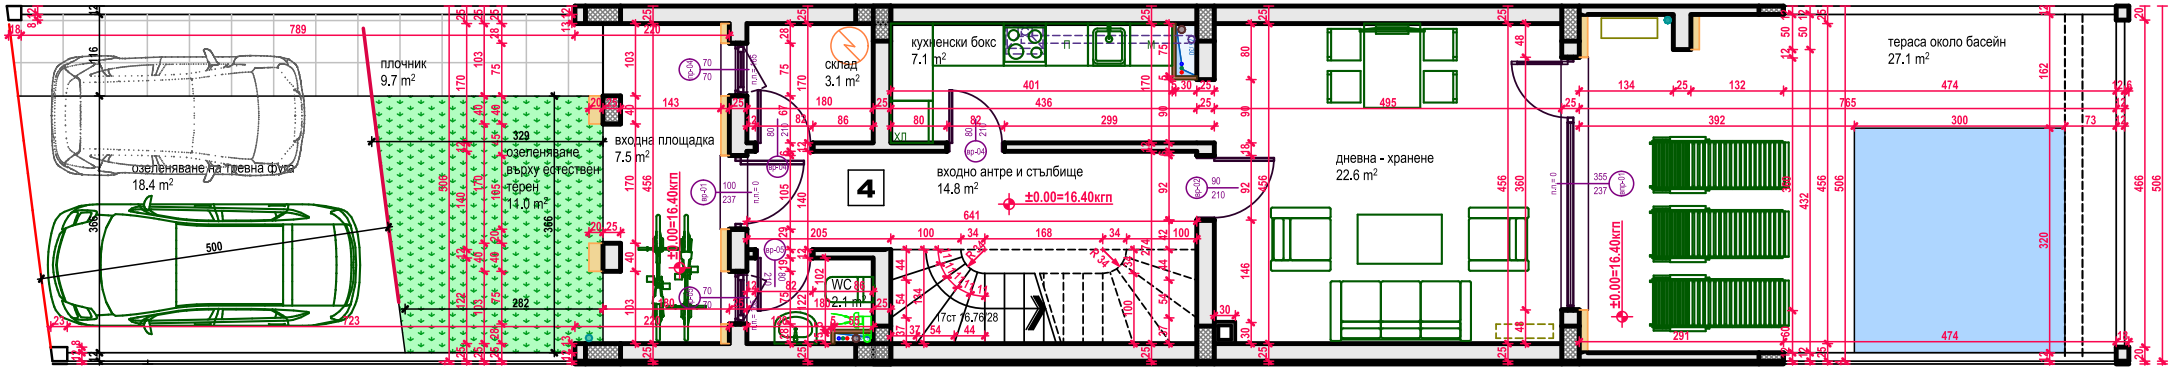

озеленяване на тревна фуга
18.4 m²
плочник
9.7 m²
озеленяване
върху естествен
терен
14.0 m²
входна площадка
7.5 m²
склад
3.1 m²
кухненски бокс
7.1 m²
входно антре и стълбище
14.8 m²
±0.00=16.40кгп
4
WC
2.1 m²
дневна - хранене
22.6 m²
тераса около басейн
27.1 m²

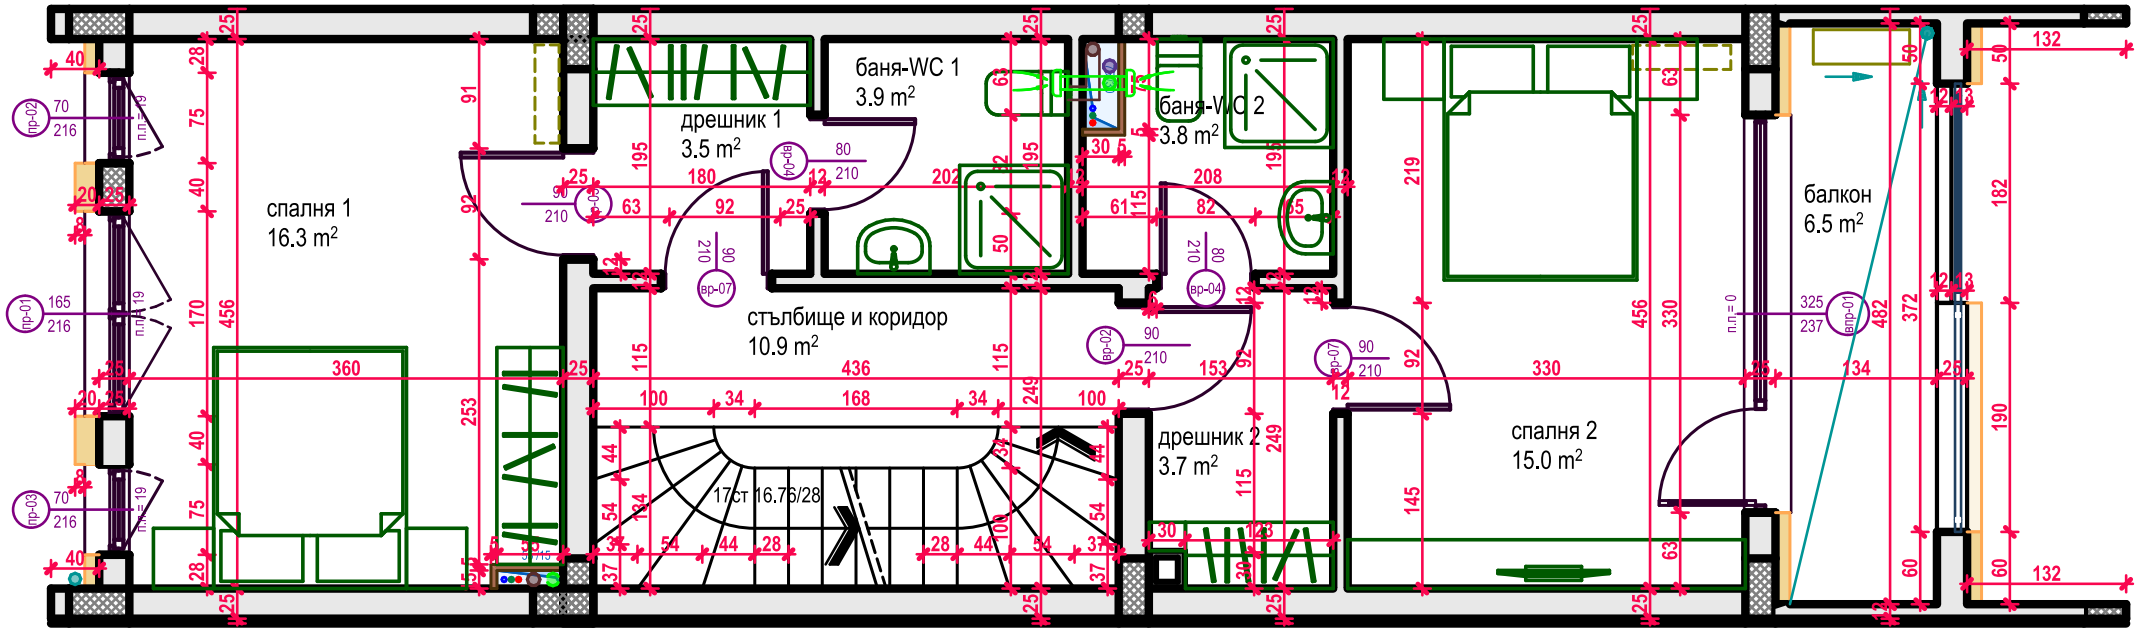
спалня 1
16.3 m²
дрешник 1
3.5 m²
баня-WC 1
3.9 m²
баня-WC 2
3.8 m²
стълбище и коридор
10.9 m²
17ст 16.76/28
дрешник 2
3.7 m²
спалня 2
15.0 m²
балкон
6.5 m²

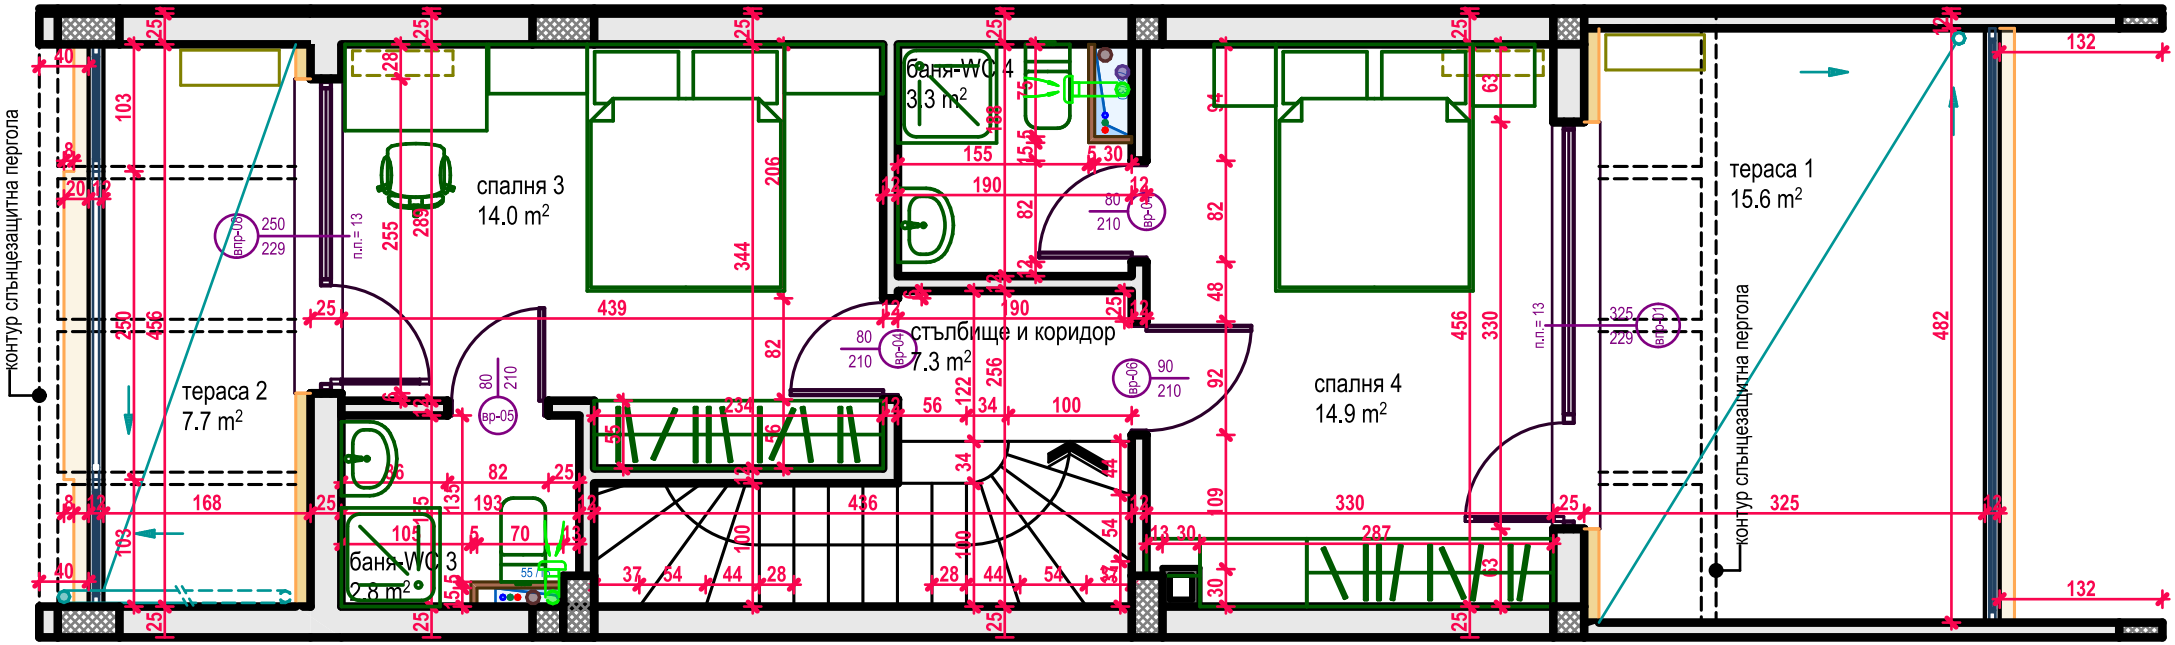

контур слънцезащитна пергола
тераса 2
7.7 m²
спалня 3
14.0 m²
баня-WC 3
2.8 m²
баня-WC 4
3.3 m²
стълбище и коридор
7.3 m²
спалня 4
14.9 m²
тераса 1
15.6 m²
контур слънцезащитна пергола