


ВХОД ГАРАЖИ СУТЕРЕН -1
 ВХОД ГАРАЖИ СУТЕРЕН -2



ГЛАВЕН ВХОД

Сграда С

ЕТАЖ 1

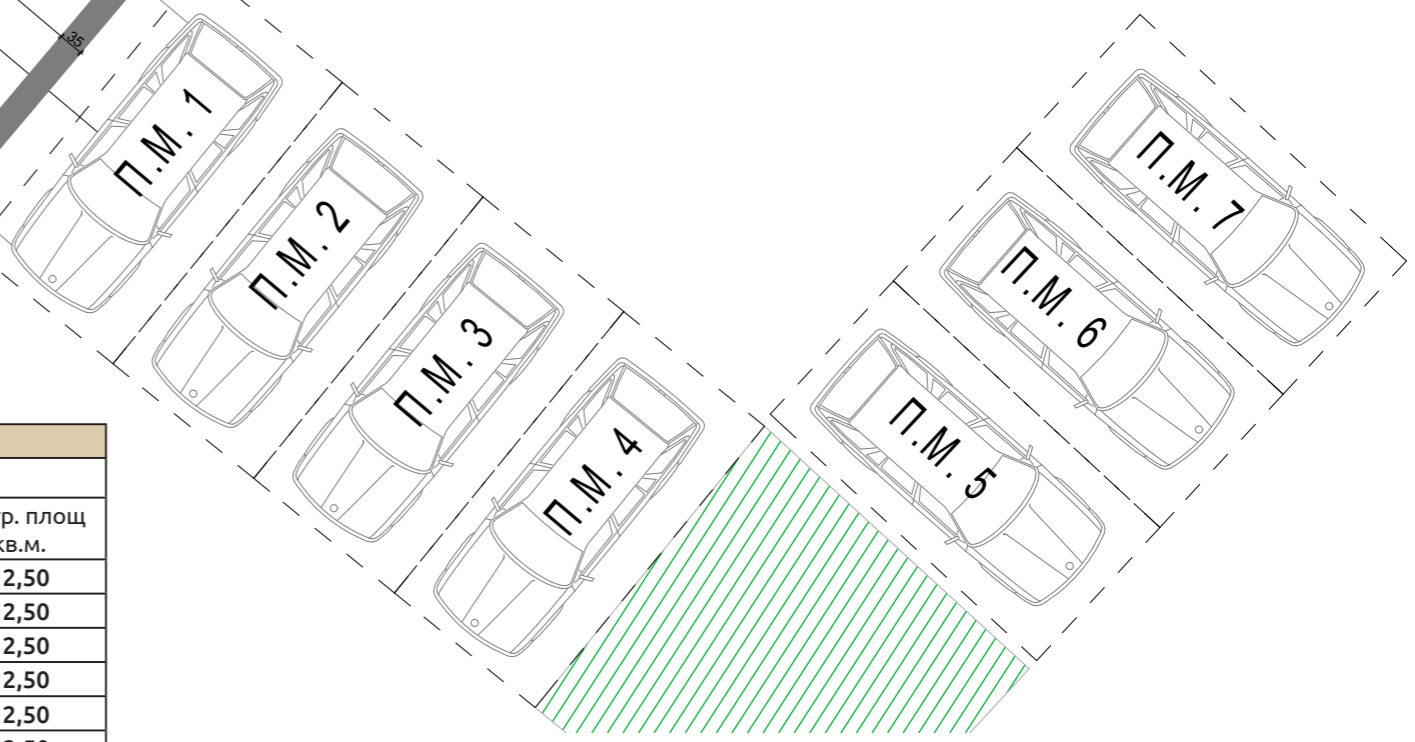


СГРАДА С, К-0.04					
Тип	Брой спални	Етаж	Застр. площ кв.м.	О.Ч. кв.м.	Общо кв.м.
Гараж 1		1-ви ет.	27,16	4,95	32,11
Гараж 2		1-ви ет.	21,11	3,92	25,03
Гараж 3		1-ви ет.	21,25	3,95	25,20
Магазин М1		1-ви ет.	40,29	7,34	47,63
Магазин М2		1-ви ет.	52,10	9,48	61,58
Апартамент А1	1	1-ви ет.	43,64	8,25	51,89

СГРАДА С, К-0.04		
ОТКРИТИ ПАРКОМЕСТА		
Тип	Етаж	Застр. площ кв.м.
Открито паркомясто 1	терен	12,50
Открито паркомясто 2	терен	12,50
Открито паркомясто 3	терен	12,50
Открито паркомясто 4	терен	12,50
Открито паркомясто 5	терен	12,50
Открито паркомясто 6	терен	12,50
Открито паркомясто 7	терен	12,50
Открито паркомясто 8	терен	12,50

Сграда С

ЕТАЖ 2

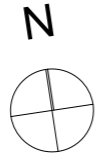

СГРАДА С, К +3.50						
Тип	Брой спални	Етаж	Застр. площ кв.м.	О.Ч. кв.м.	Общо кв.м.	Складово помещение
Апартамент А2	2	2-ри ет.	69,05	11,94	80,99	с.п.1 - 3.12 кв.м
Апартамент А3	2	2-ри ет.	94,02	16,74	110,76	
Апартамент А4	1	2-ри ет.	55,17	10,30	65,47	
Апартамент А5	1	2-ри ет.	47,73	8,48	56,21	
Апартамент А6	1	2-ри ет.	58,57	10,09	68,66	

Сграда С



ЕТАЖ 3



СГРАДА С, К+6.40						
Тип	Брой спални	Етаж	Застр. площ кв.м.	О.Ч. кв.м.	Общо кв.м.	Складово помещение
Апартамент А7	2	3-ти ет.	69,05	12,30	81,35	с.п.2 - 3.13 кв.м.
Апартамент А8	2	3-ти ет.	94,02	17,44	111,46	
Апартамент А9	1	3-ти ет.	55,17	10,50	65,67	
Апартамент А10	1	3-ти ет.	47,73	8,74	56,47	
Апартамент А11	1	3-ти ет.	58,57	10,30	68,87	

Сграда С


ЕТАЖ 4

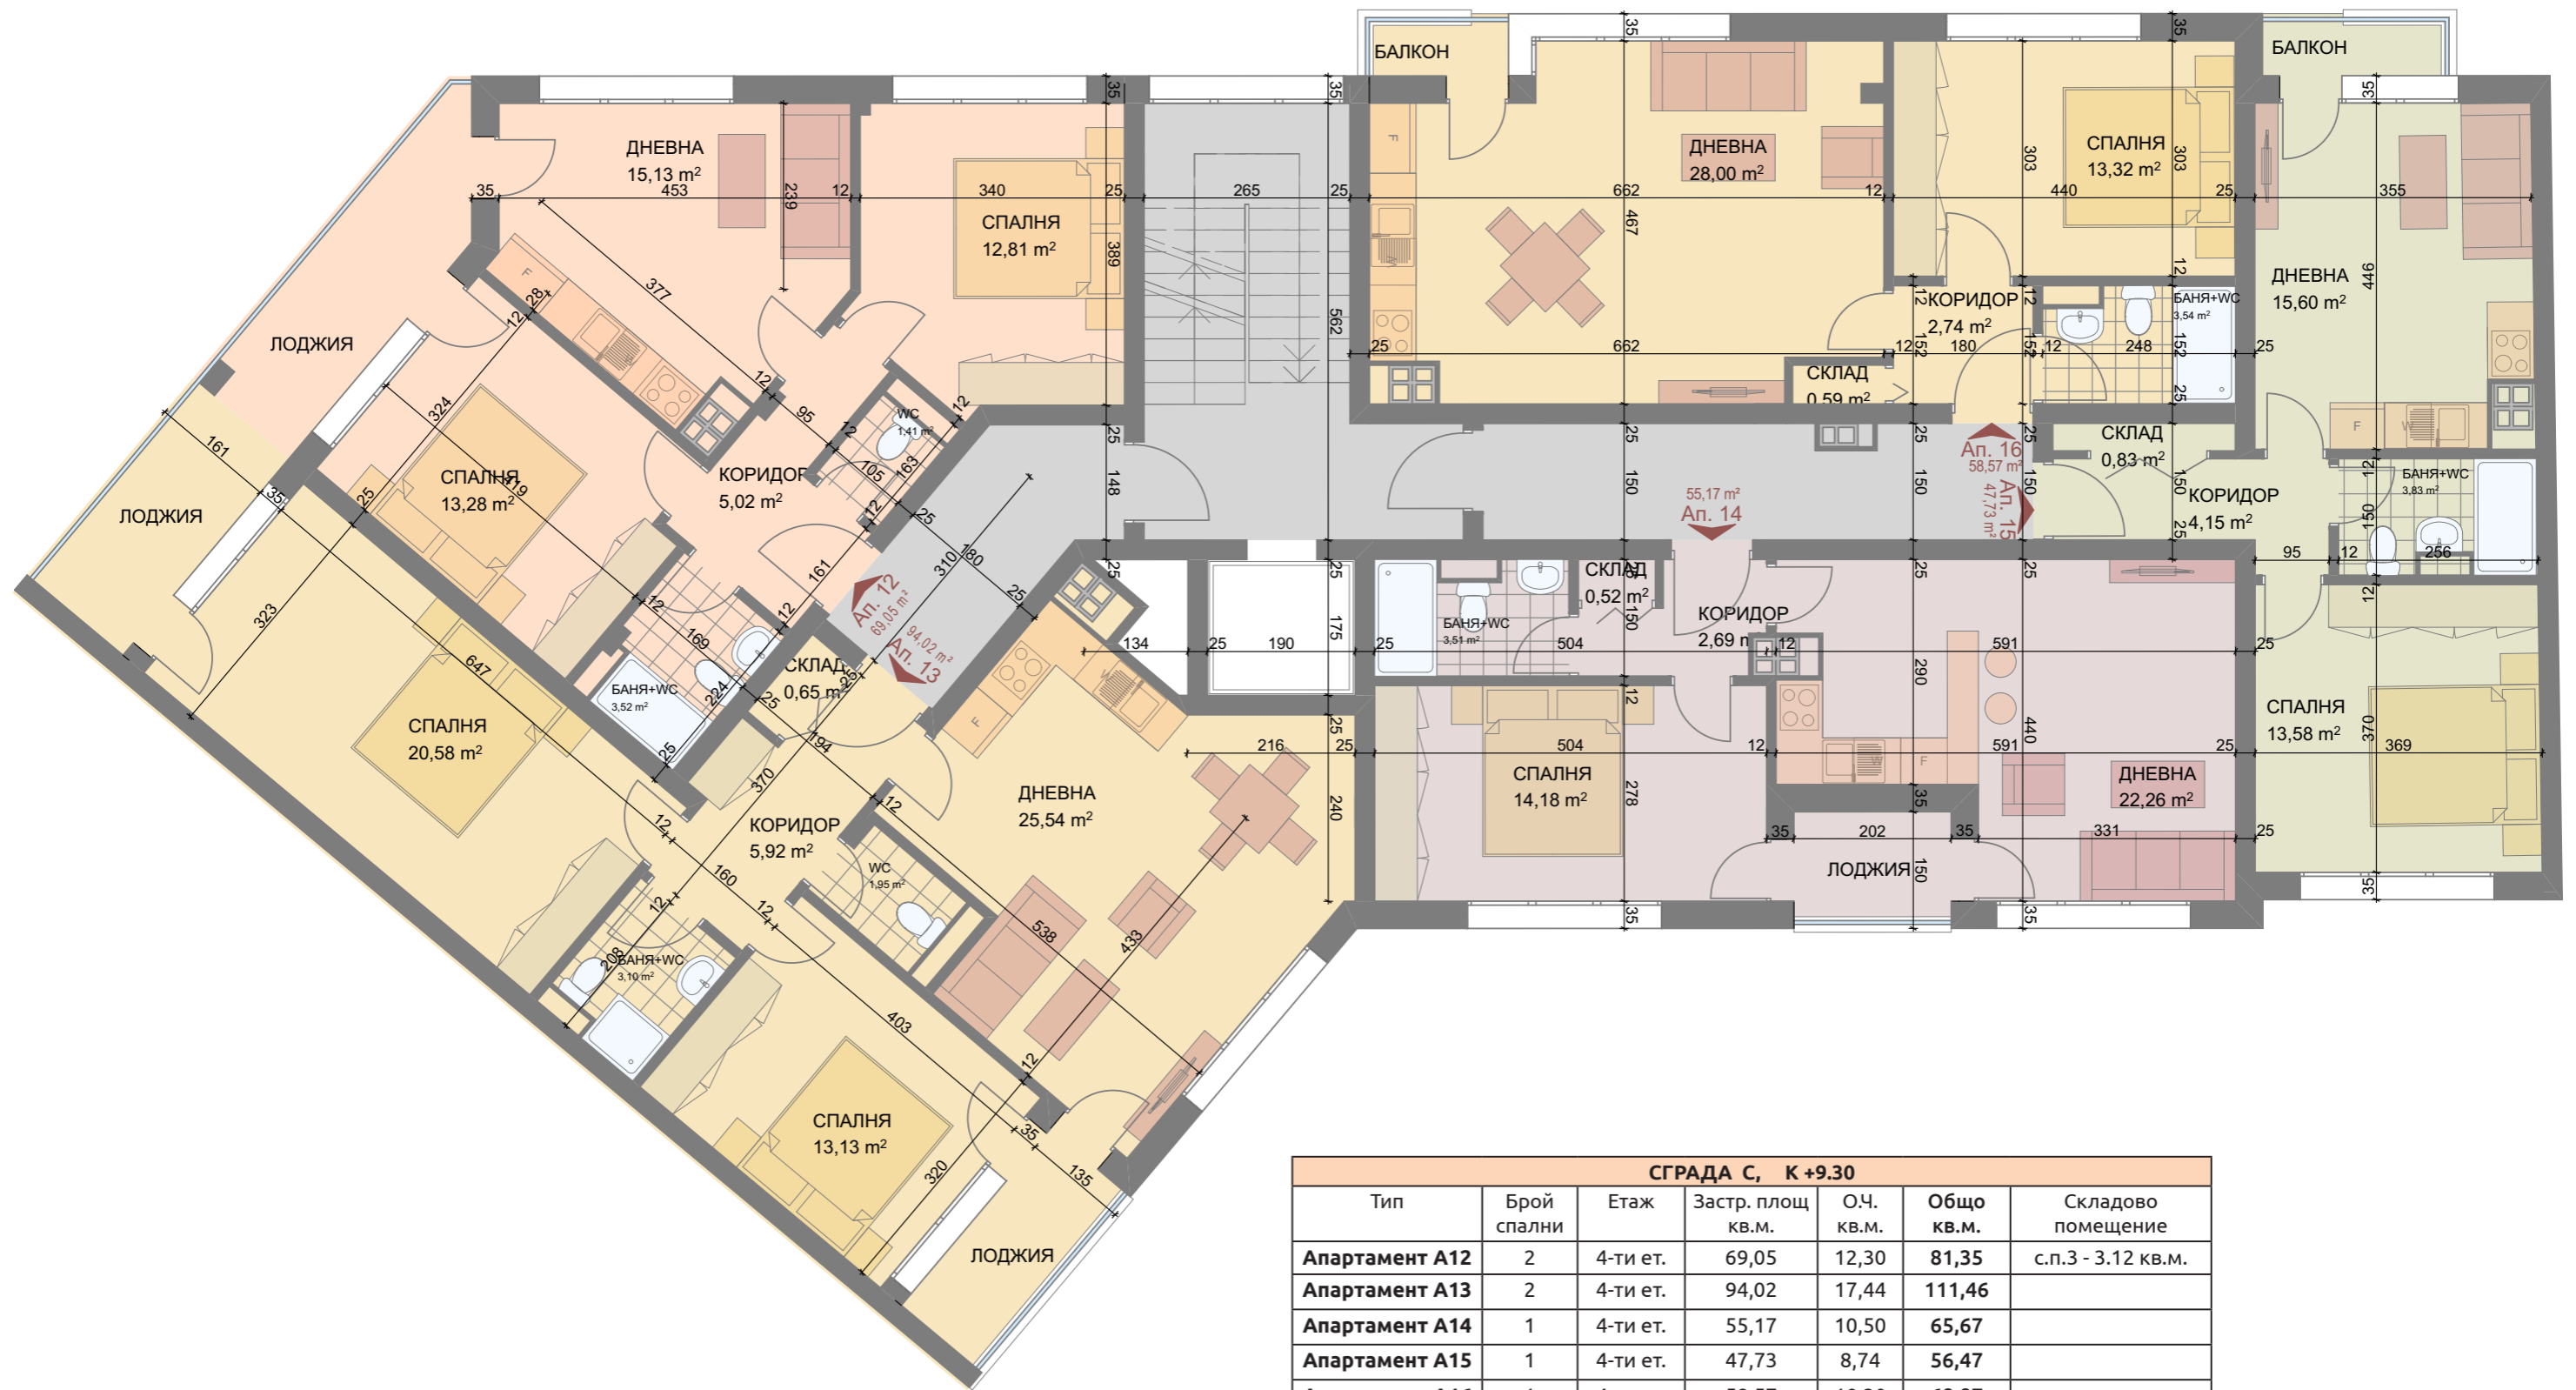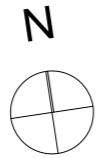

СГРАДА С, К +9.30						
Тип	Брой спални	Етаж	Застр. площ кв.м.	О.Ч. кв.м.	Общо кв.м.	Складово помещение
Апартамент А12	2	4-ти ет.	69,05	12,30	81,35	с.п.3 - 3.12 кв.м.
Апартамент А13	2	4-ти ет.	94,02	17,44	111,46	
Апартамент А14	1	4-ти ет.	55,17	10,50	65,67	
Апартамент А15	1	4-ти ет.	47,73	8,74	56,47	
Апартамент А16	1	4-ти ет.	58,57	10,30	68,87	

Сграда С



ЕТАЖ 5

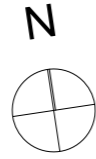

СГРАДА С, К+12.20						
Тип	Брой спални	Етаж	Застр. площ кв.м.	О.Ч. кв.м.	Общо кв.м.	Складово помещение
Апартамент А17	2	5-ти ет.	69,05	13,01	82,06	с.п.4 - 4.63 кв.м
Апартамент А18	2	5-ти ет.	94,02	17,44	111,46	
Апартамент А19	1	5-ти ет.	55,17	10,50	65,67	
Апартамент А20	1	5-ти ет.	47,73	8,74	56,47	
Апартамент А21	1	5-ти ет.	58,57	10,30	68,87	

Сграда С



ЕТАЖ 6

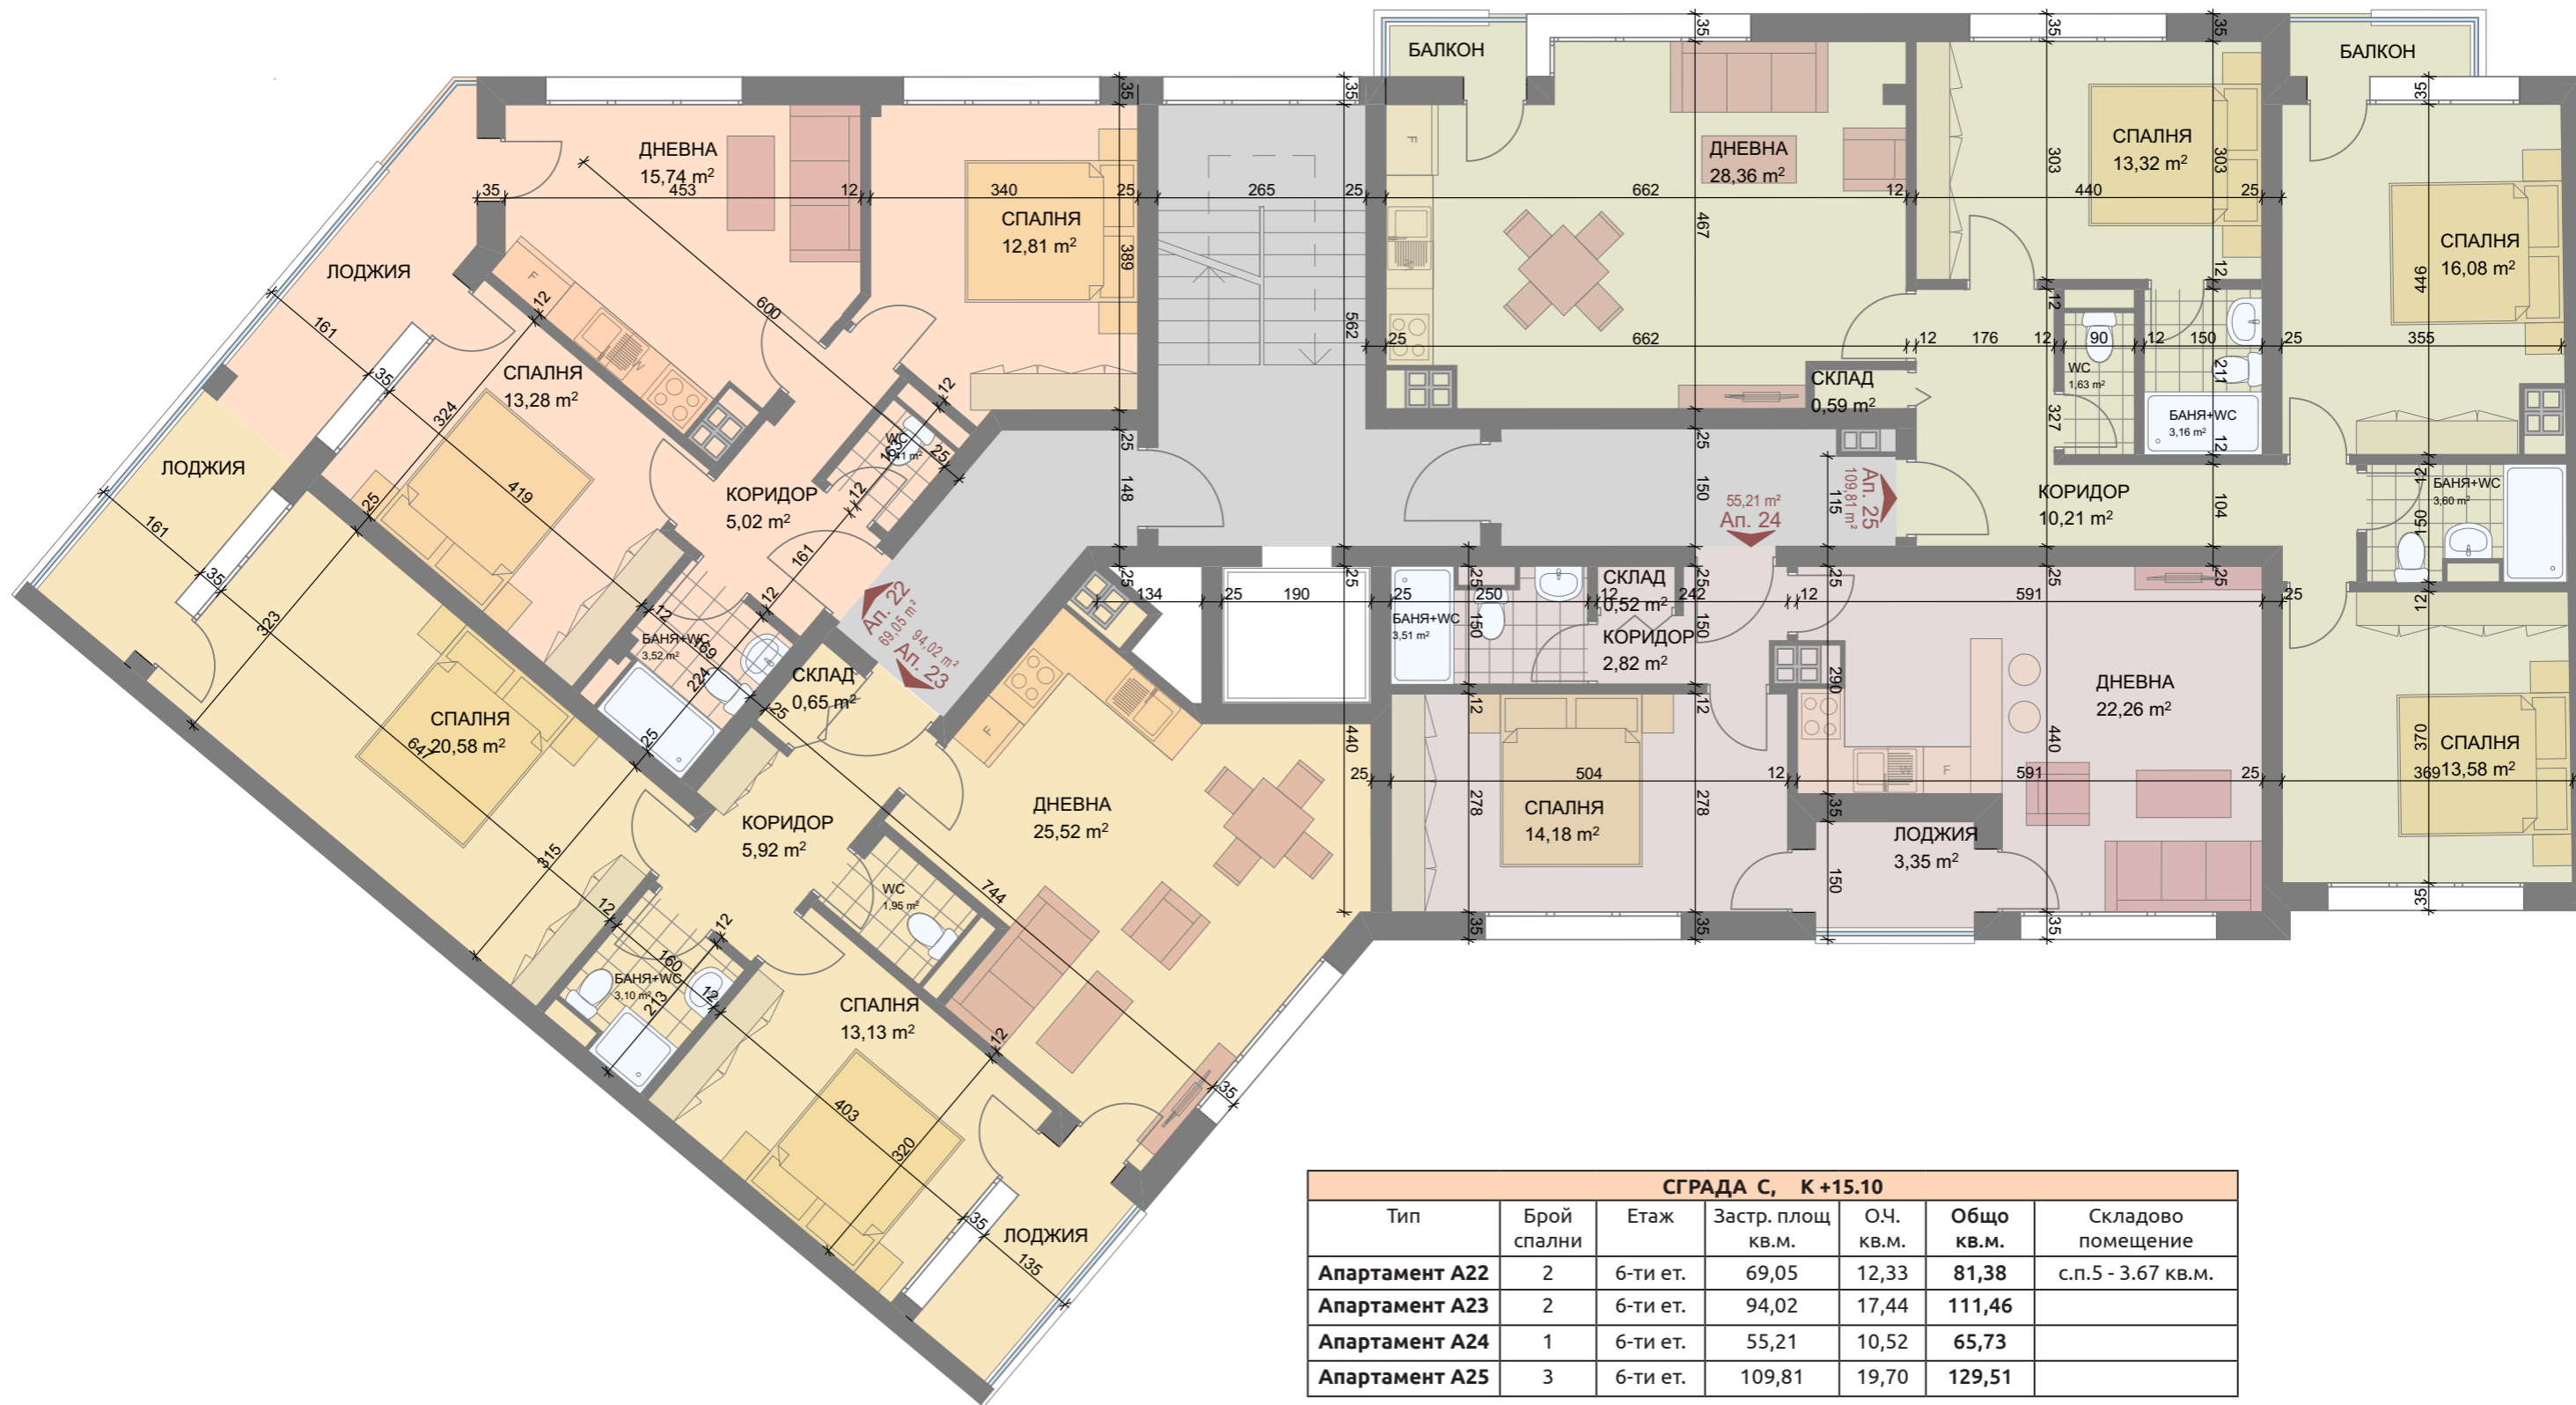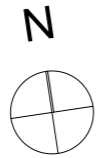

СГРАДА С, К +15.10						
Тип	Брой спални	Етаж	Застр. площ кв.м.	О.Ч. кв.м.	Общо кв.м.	Складово помещение
Апартамент А22	2	6-ти ет.	69,05	12,33	81,38	с.п.5 - 3.67 кв.м.
Апартамент А23	2	6-ти ет.	94,02	17,44	111,46	
Апартамент А24	1	6-ти ет.	55,21	10,52	65,73	
Апартамент А25	3	6-ти ет.	109,81	19,70	129,51	

Сграда С



ЕТАЖ 7

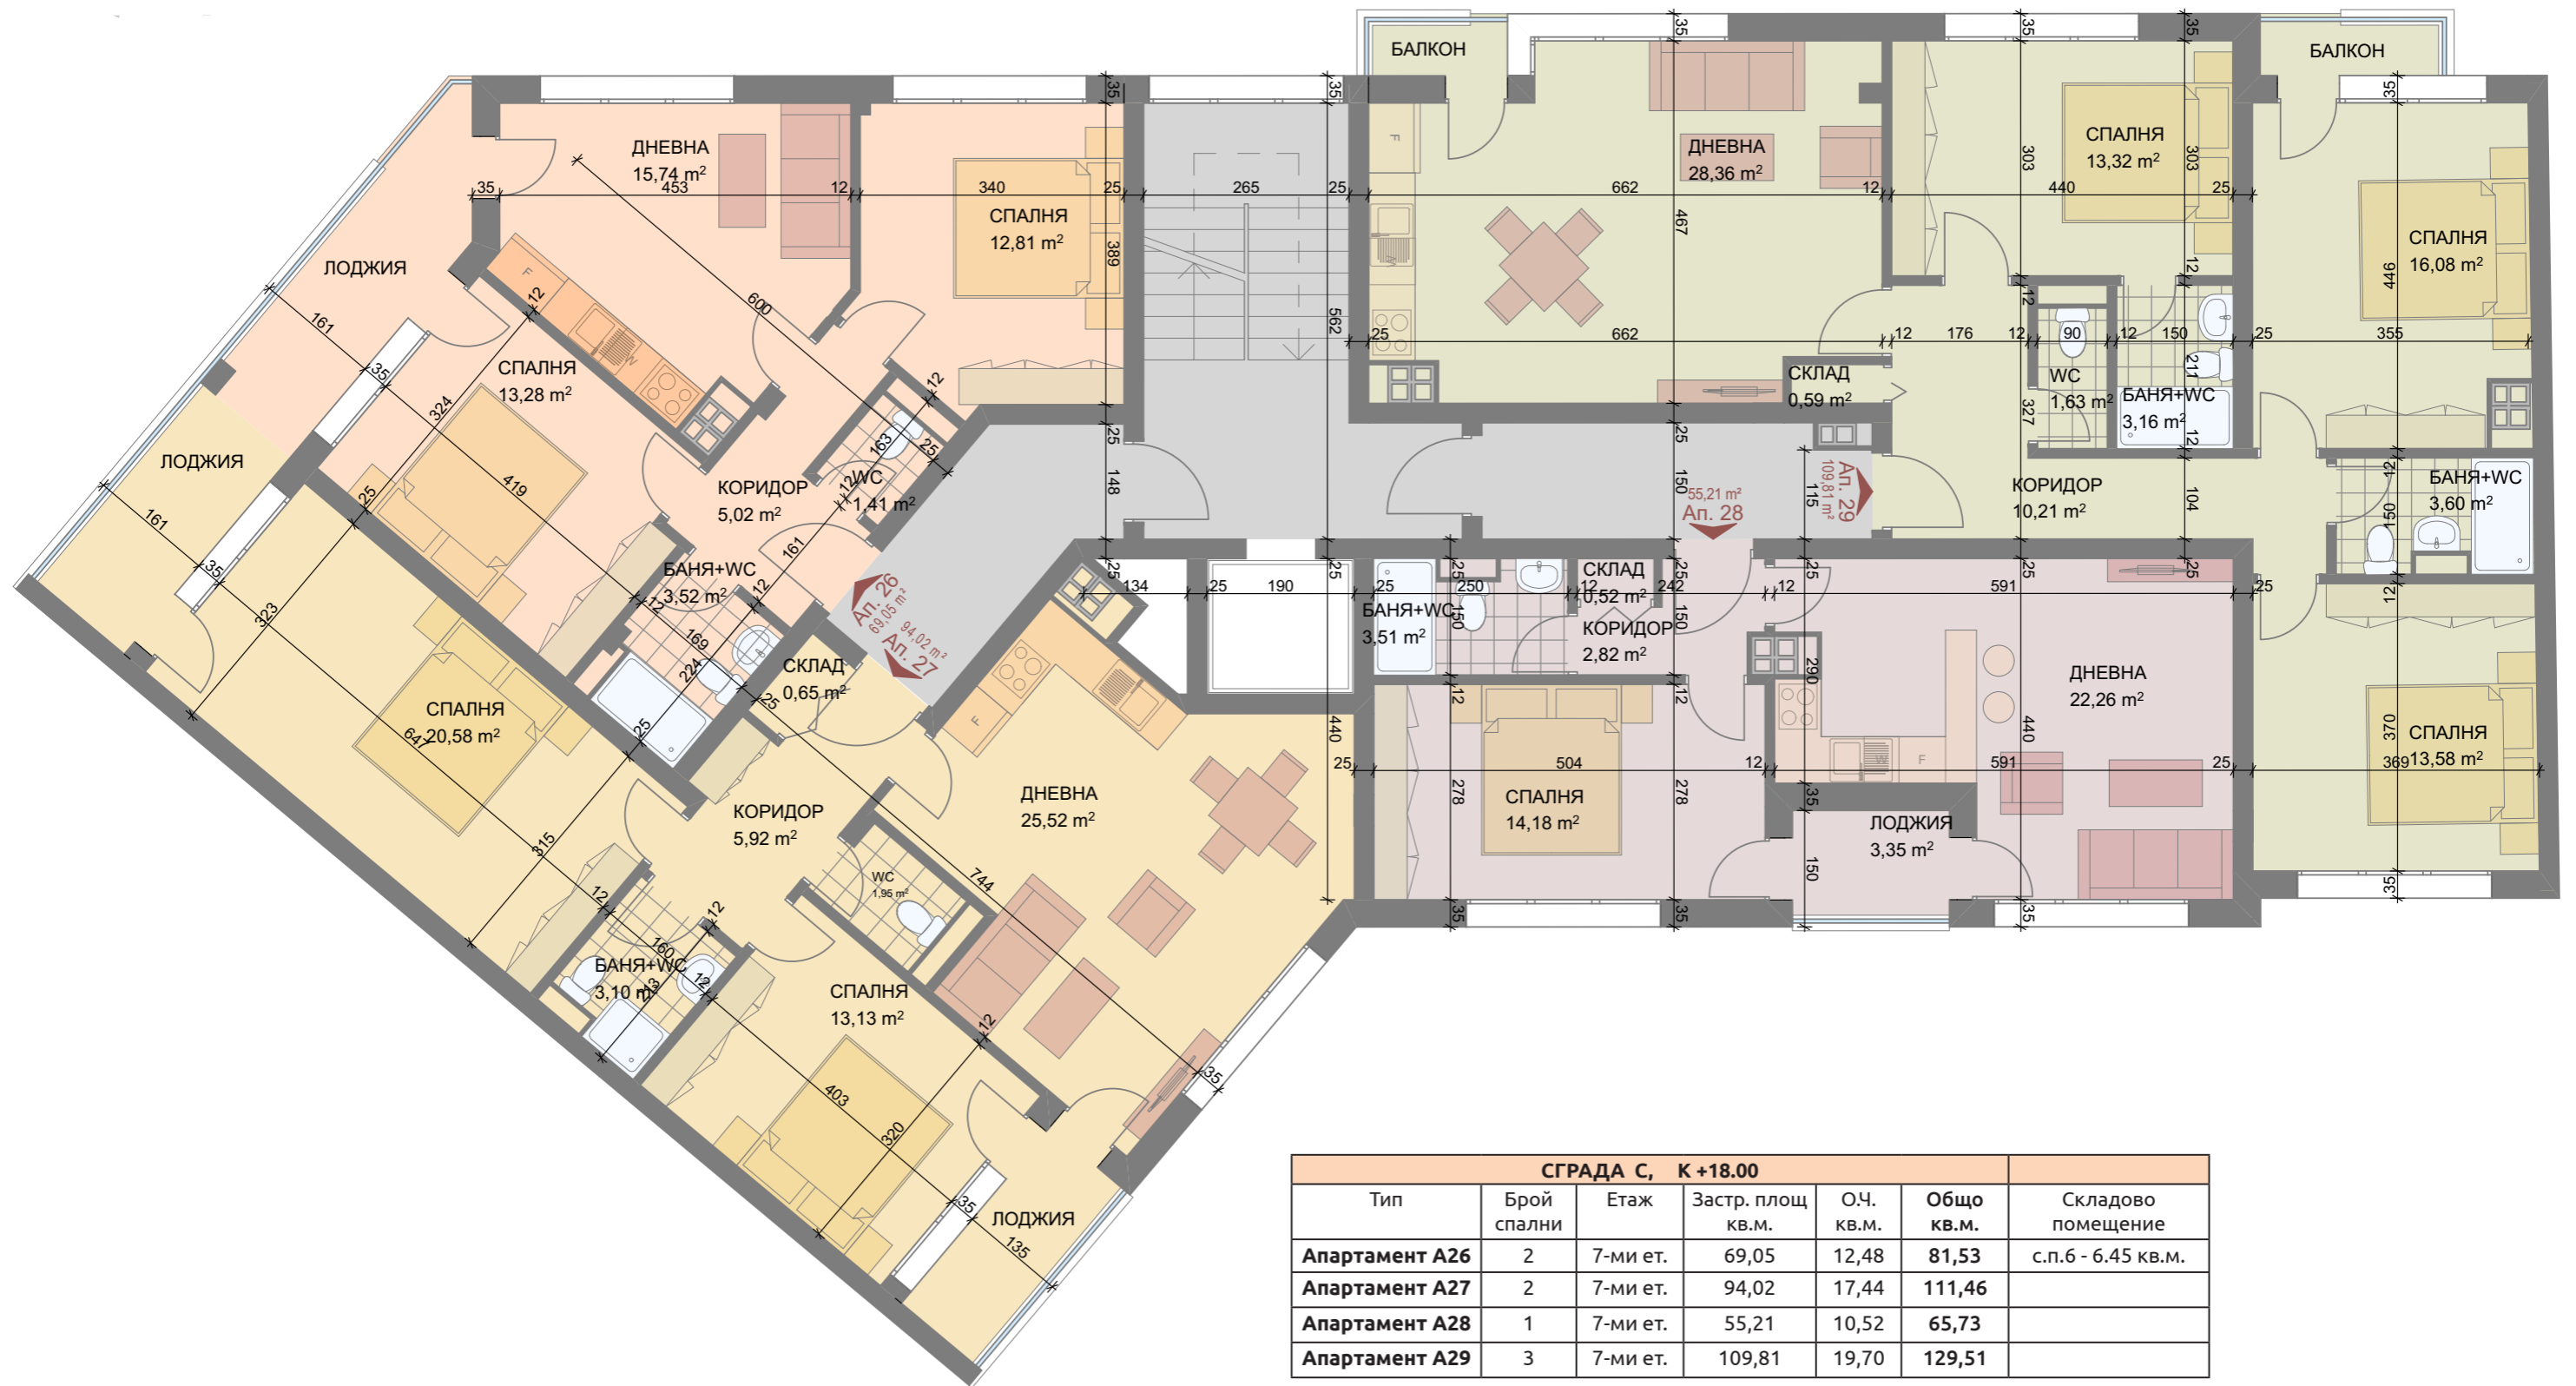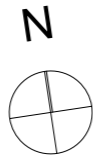

СГРАДА С, К +18.00						
Тип	Брой спални	Етаж	Застр. площ кв.м.	ОЧ. кв.м.	Общо кв.м.	Складово помещение
Апартамент А26	2	7-ми ет.	69,05	12,48	81,53	с.п.б - 6.45 кв.м.
Апартамент А27	2	7-ми ет.	94,02	17,44	111,46	
Апартамент А28	1	7-ми ет.	55,21	10,52	65,73	
Апартамент А29	3	7-ми ет.	109,81	19,70	129,51	

Сграда С



ЕТАЖ 8

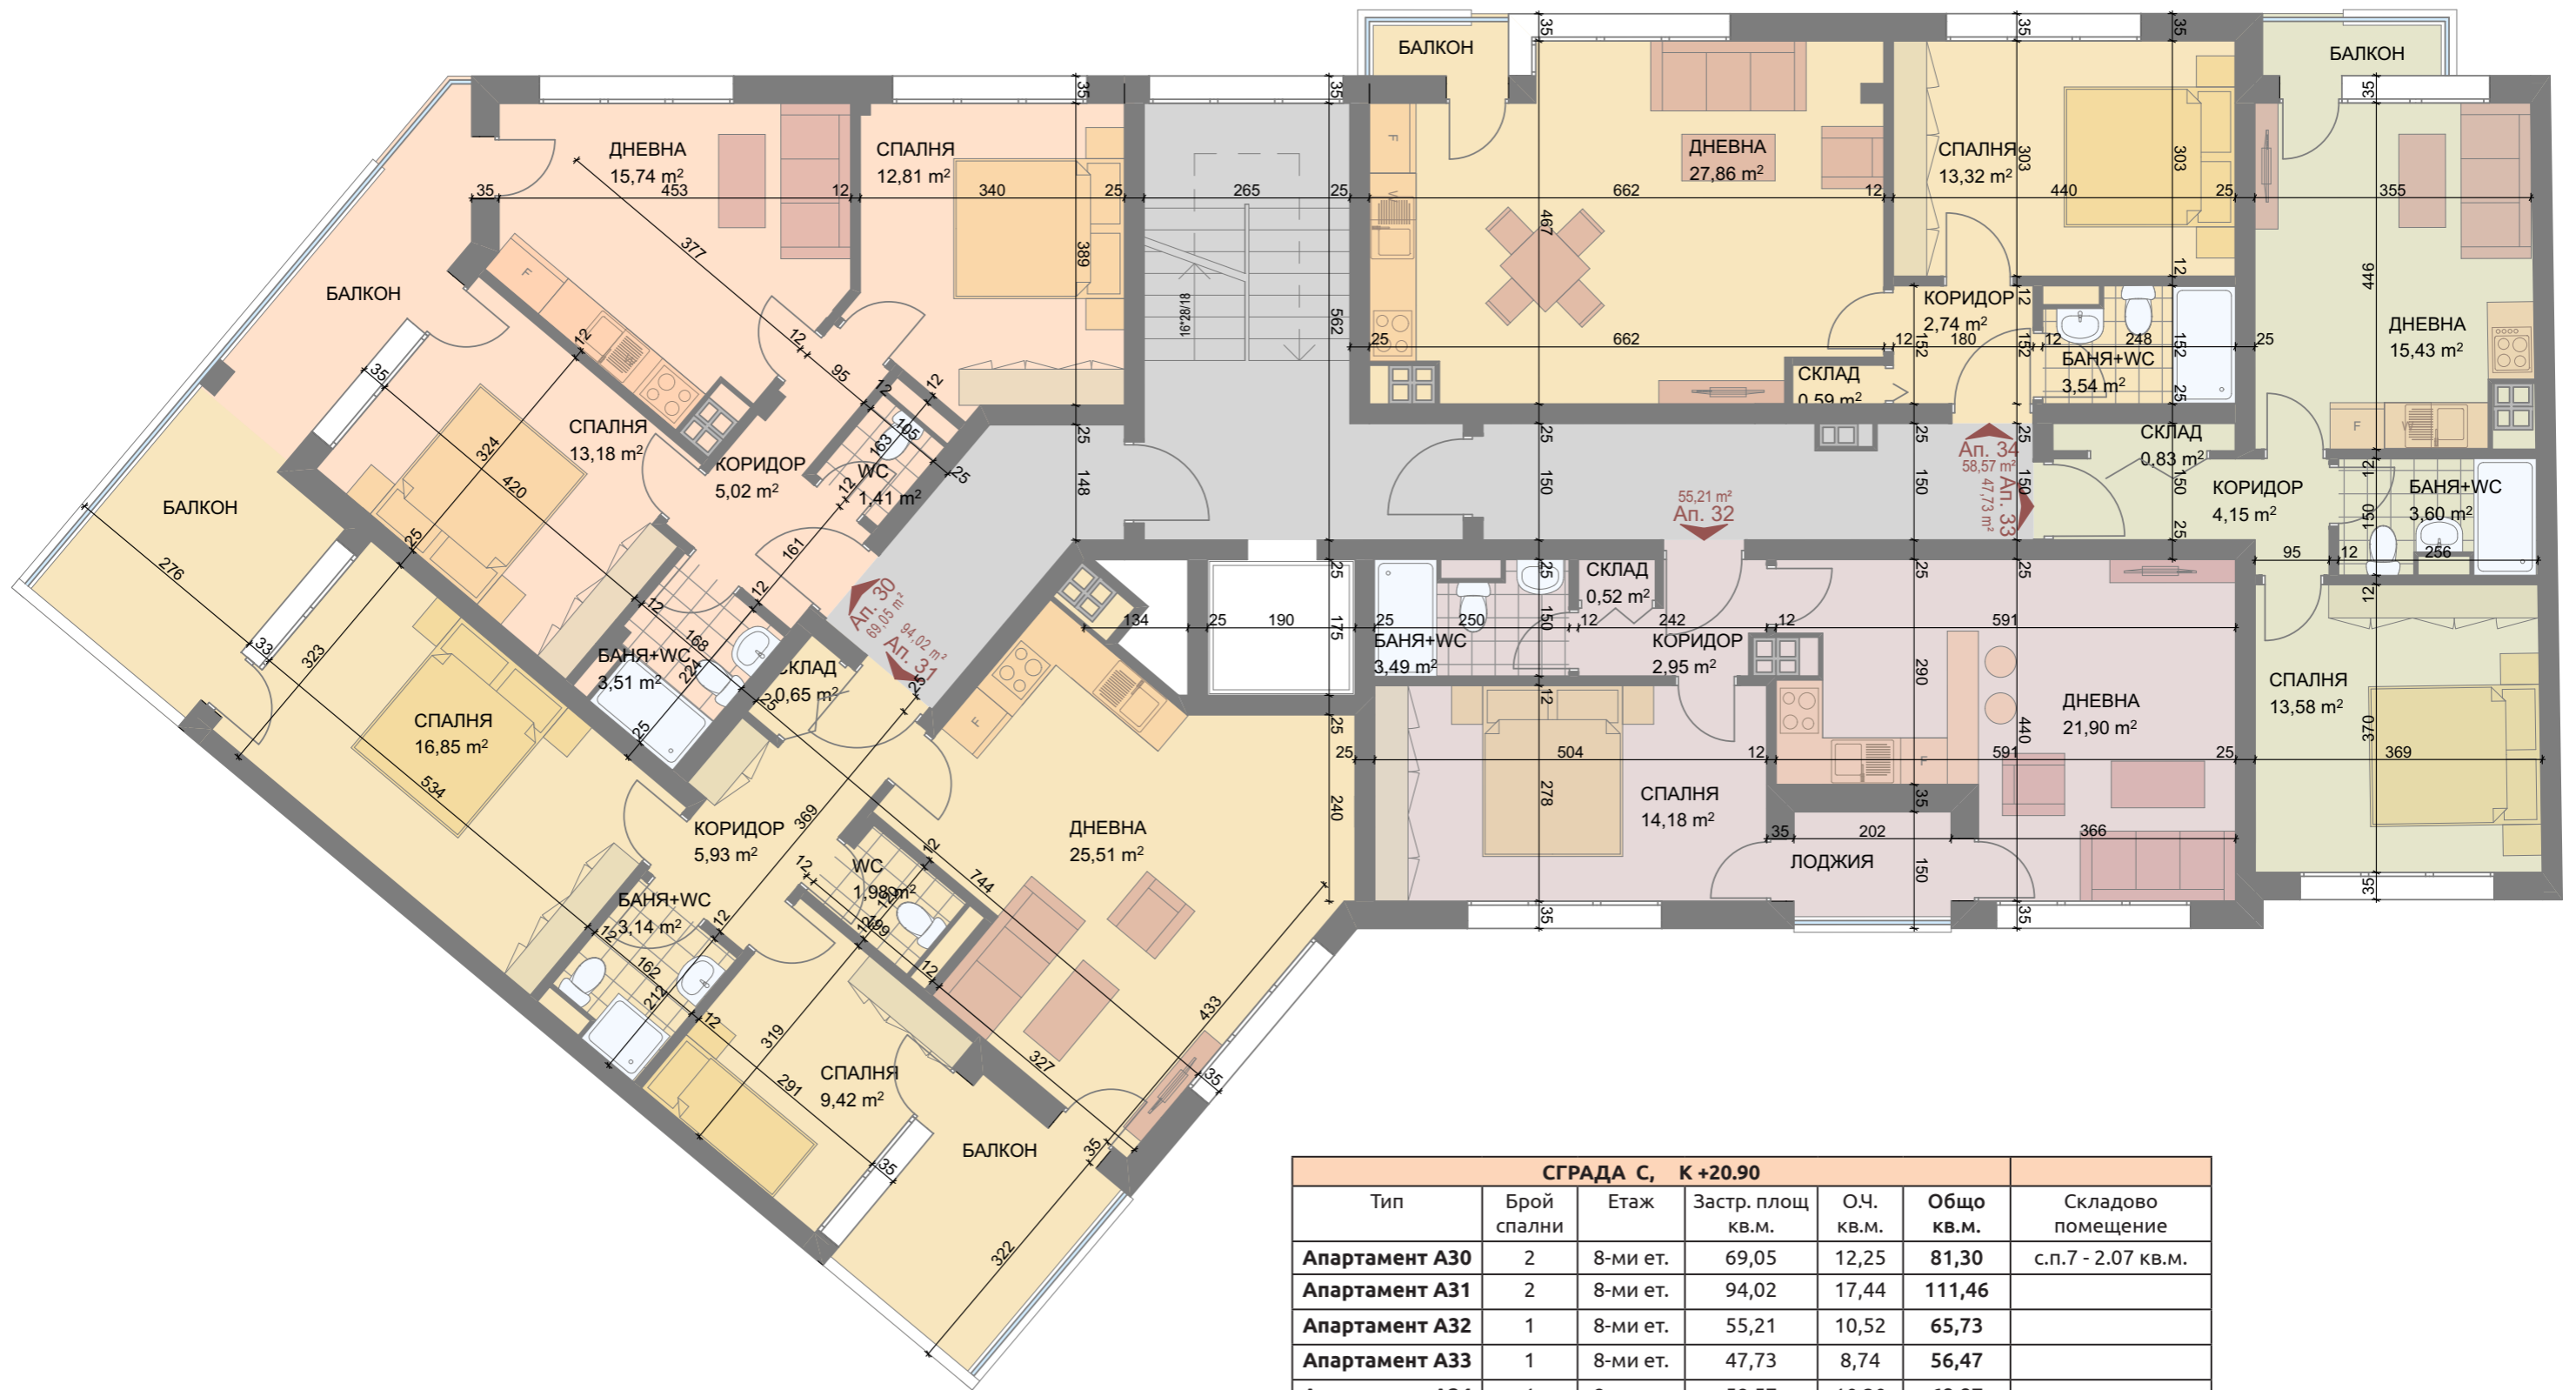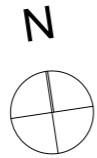

СГРАДА С, К +20.90						
Тип	Брой спални	Етаж	Застр. площ кв.м.	О.Ч. кв.м.	Общо кв.м.	Складово помещение
Апартамент А30	2	8-ми ет.	69,05	12,25	81,30	с.п.7 - 2.07 кв.м.
Апартамент А31	2	8-ми ет.	94,02	17,44	111,46	
Апартамент А32	1	8-ми ет.	55,21	10,52	65,73	
Апартамент А33	1	8-ми ет.	47,73	8,74	56,47	
Апартамент А34	1	8-ми ет.	58,57	10,30	68,87	

Сграда С

ЕТАЖ 9

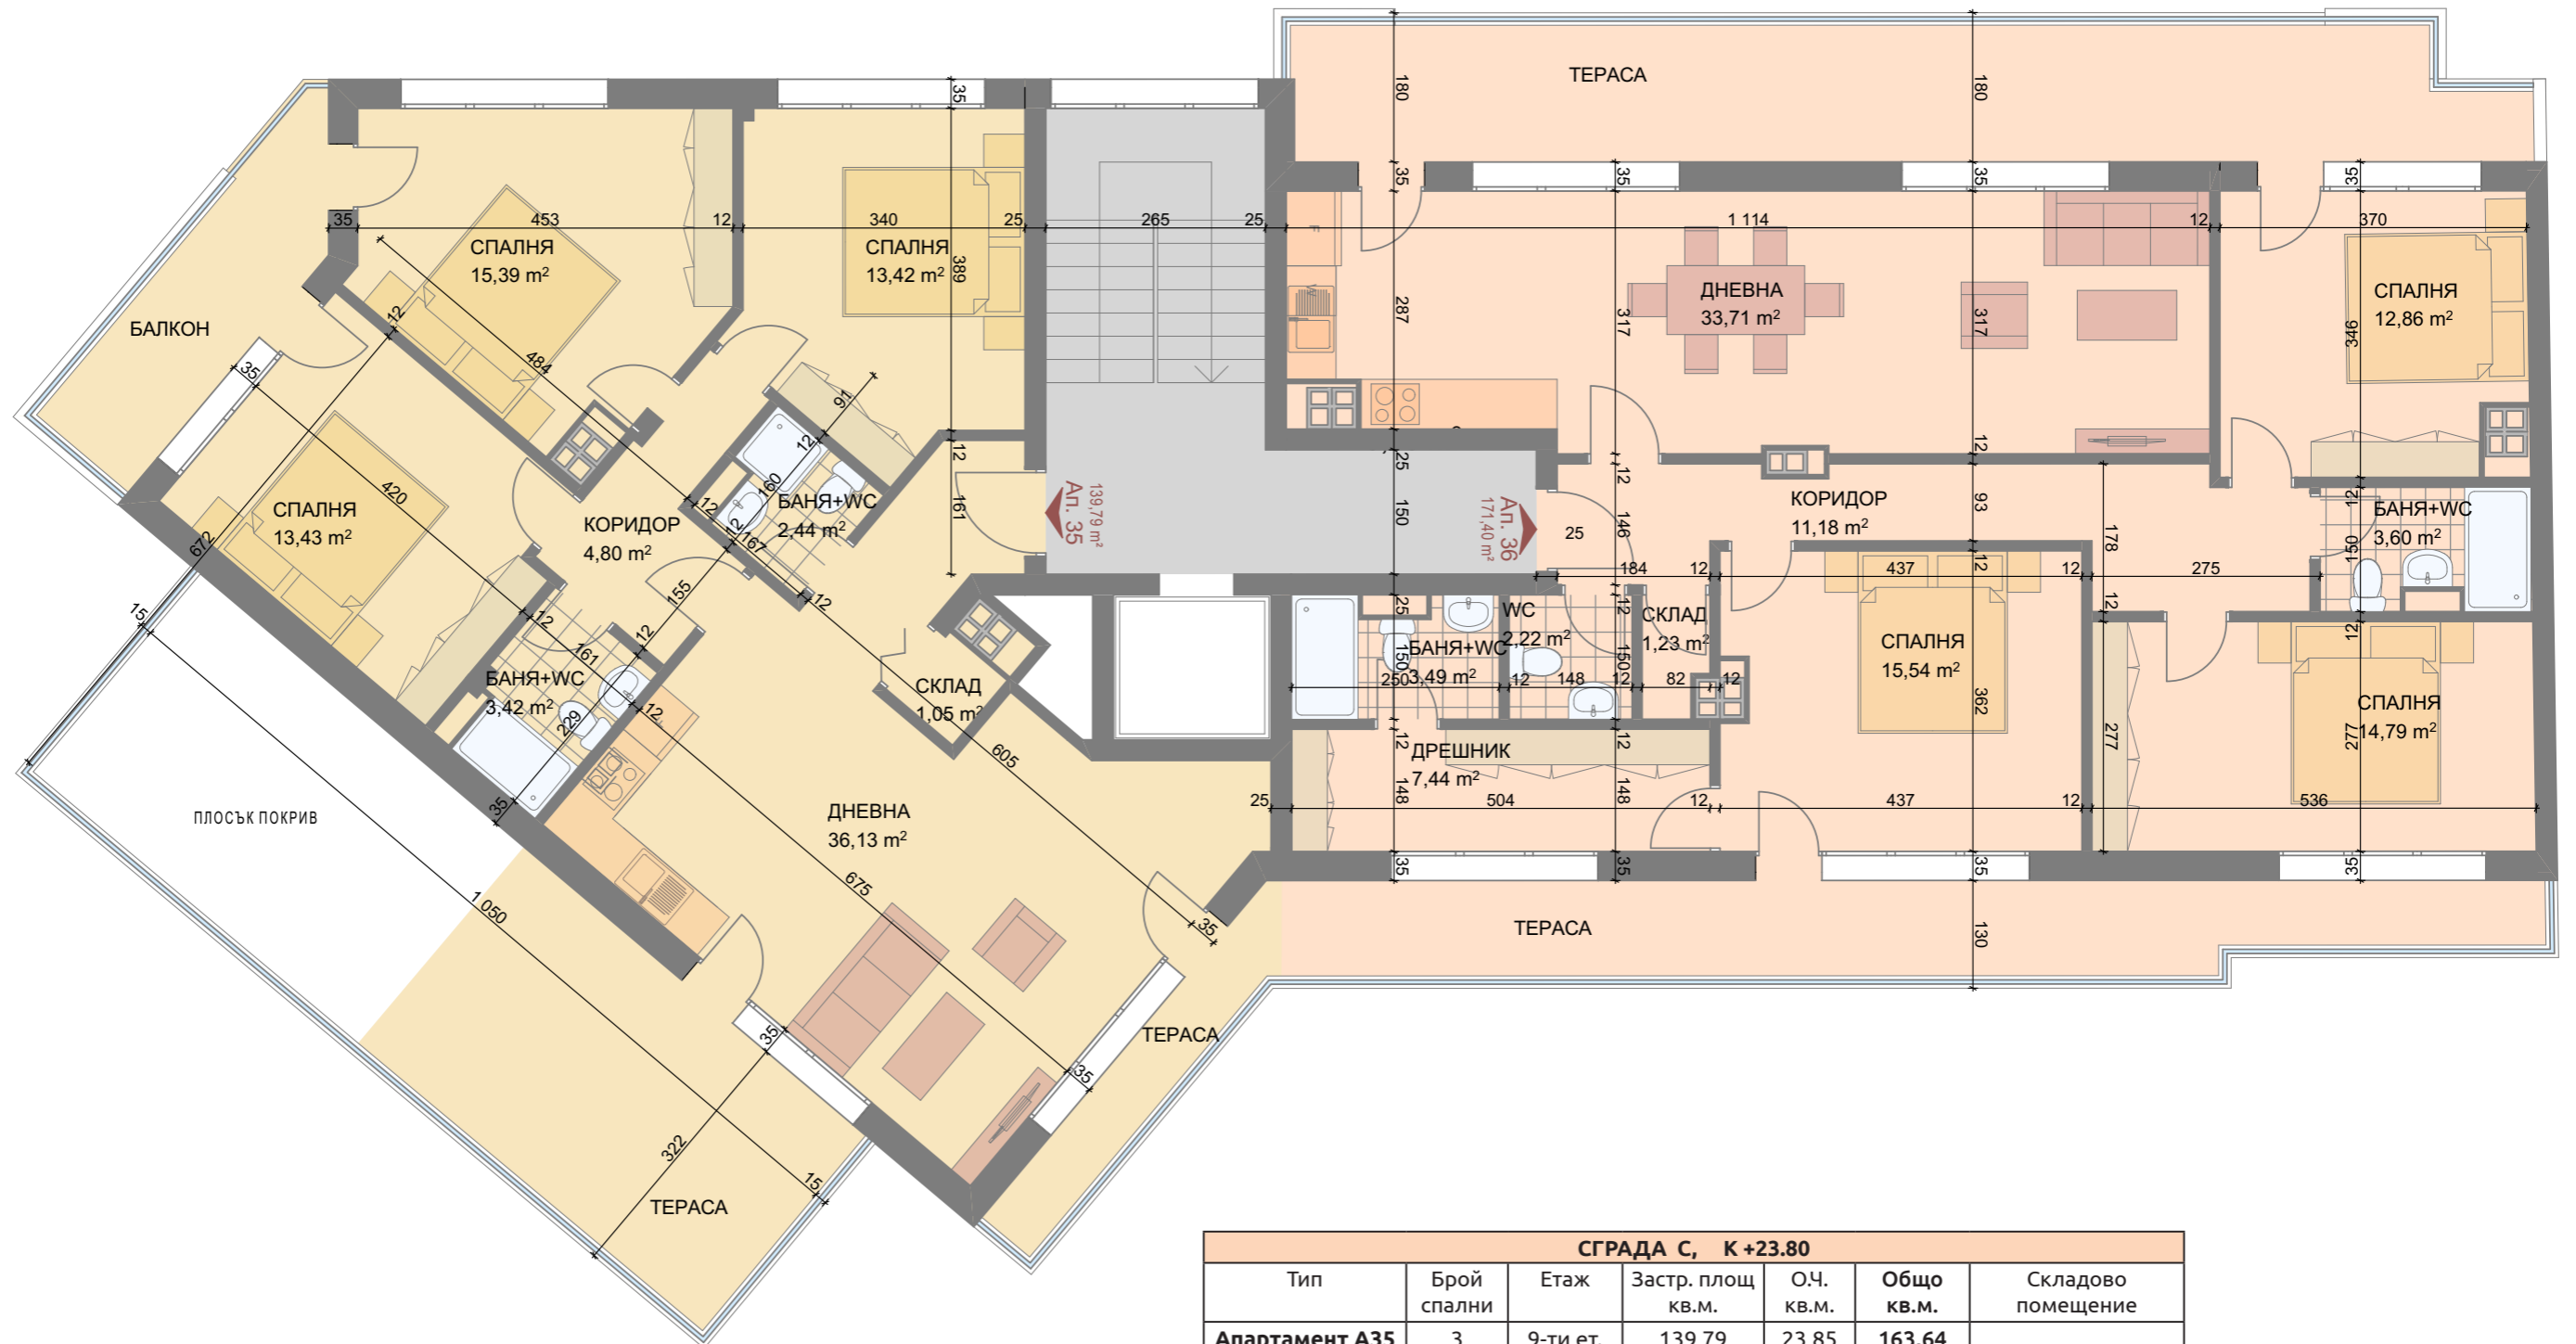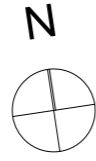

СГРАДА С, К +23.80						
Тип	Брой спални	Етаж	Застр. площ кв.м.	О.Ч. кв.м.	Общо кв.м.	Складово помещение
Апартамент А35	3	9-ти ет.	139,79	23,85	163,64	
Апартамент А36	3	9-ти ет.	171,40	29,53	200,93	