






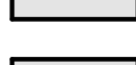


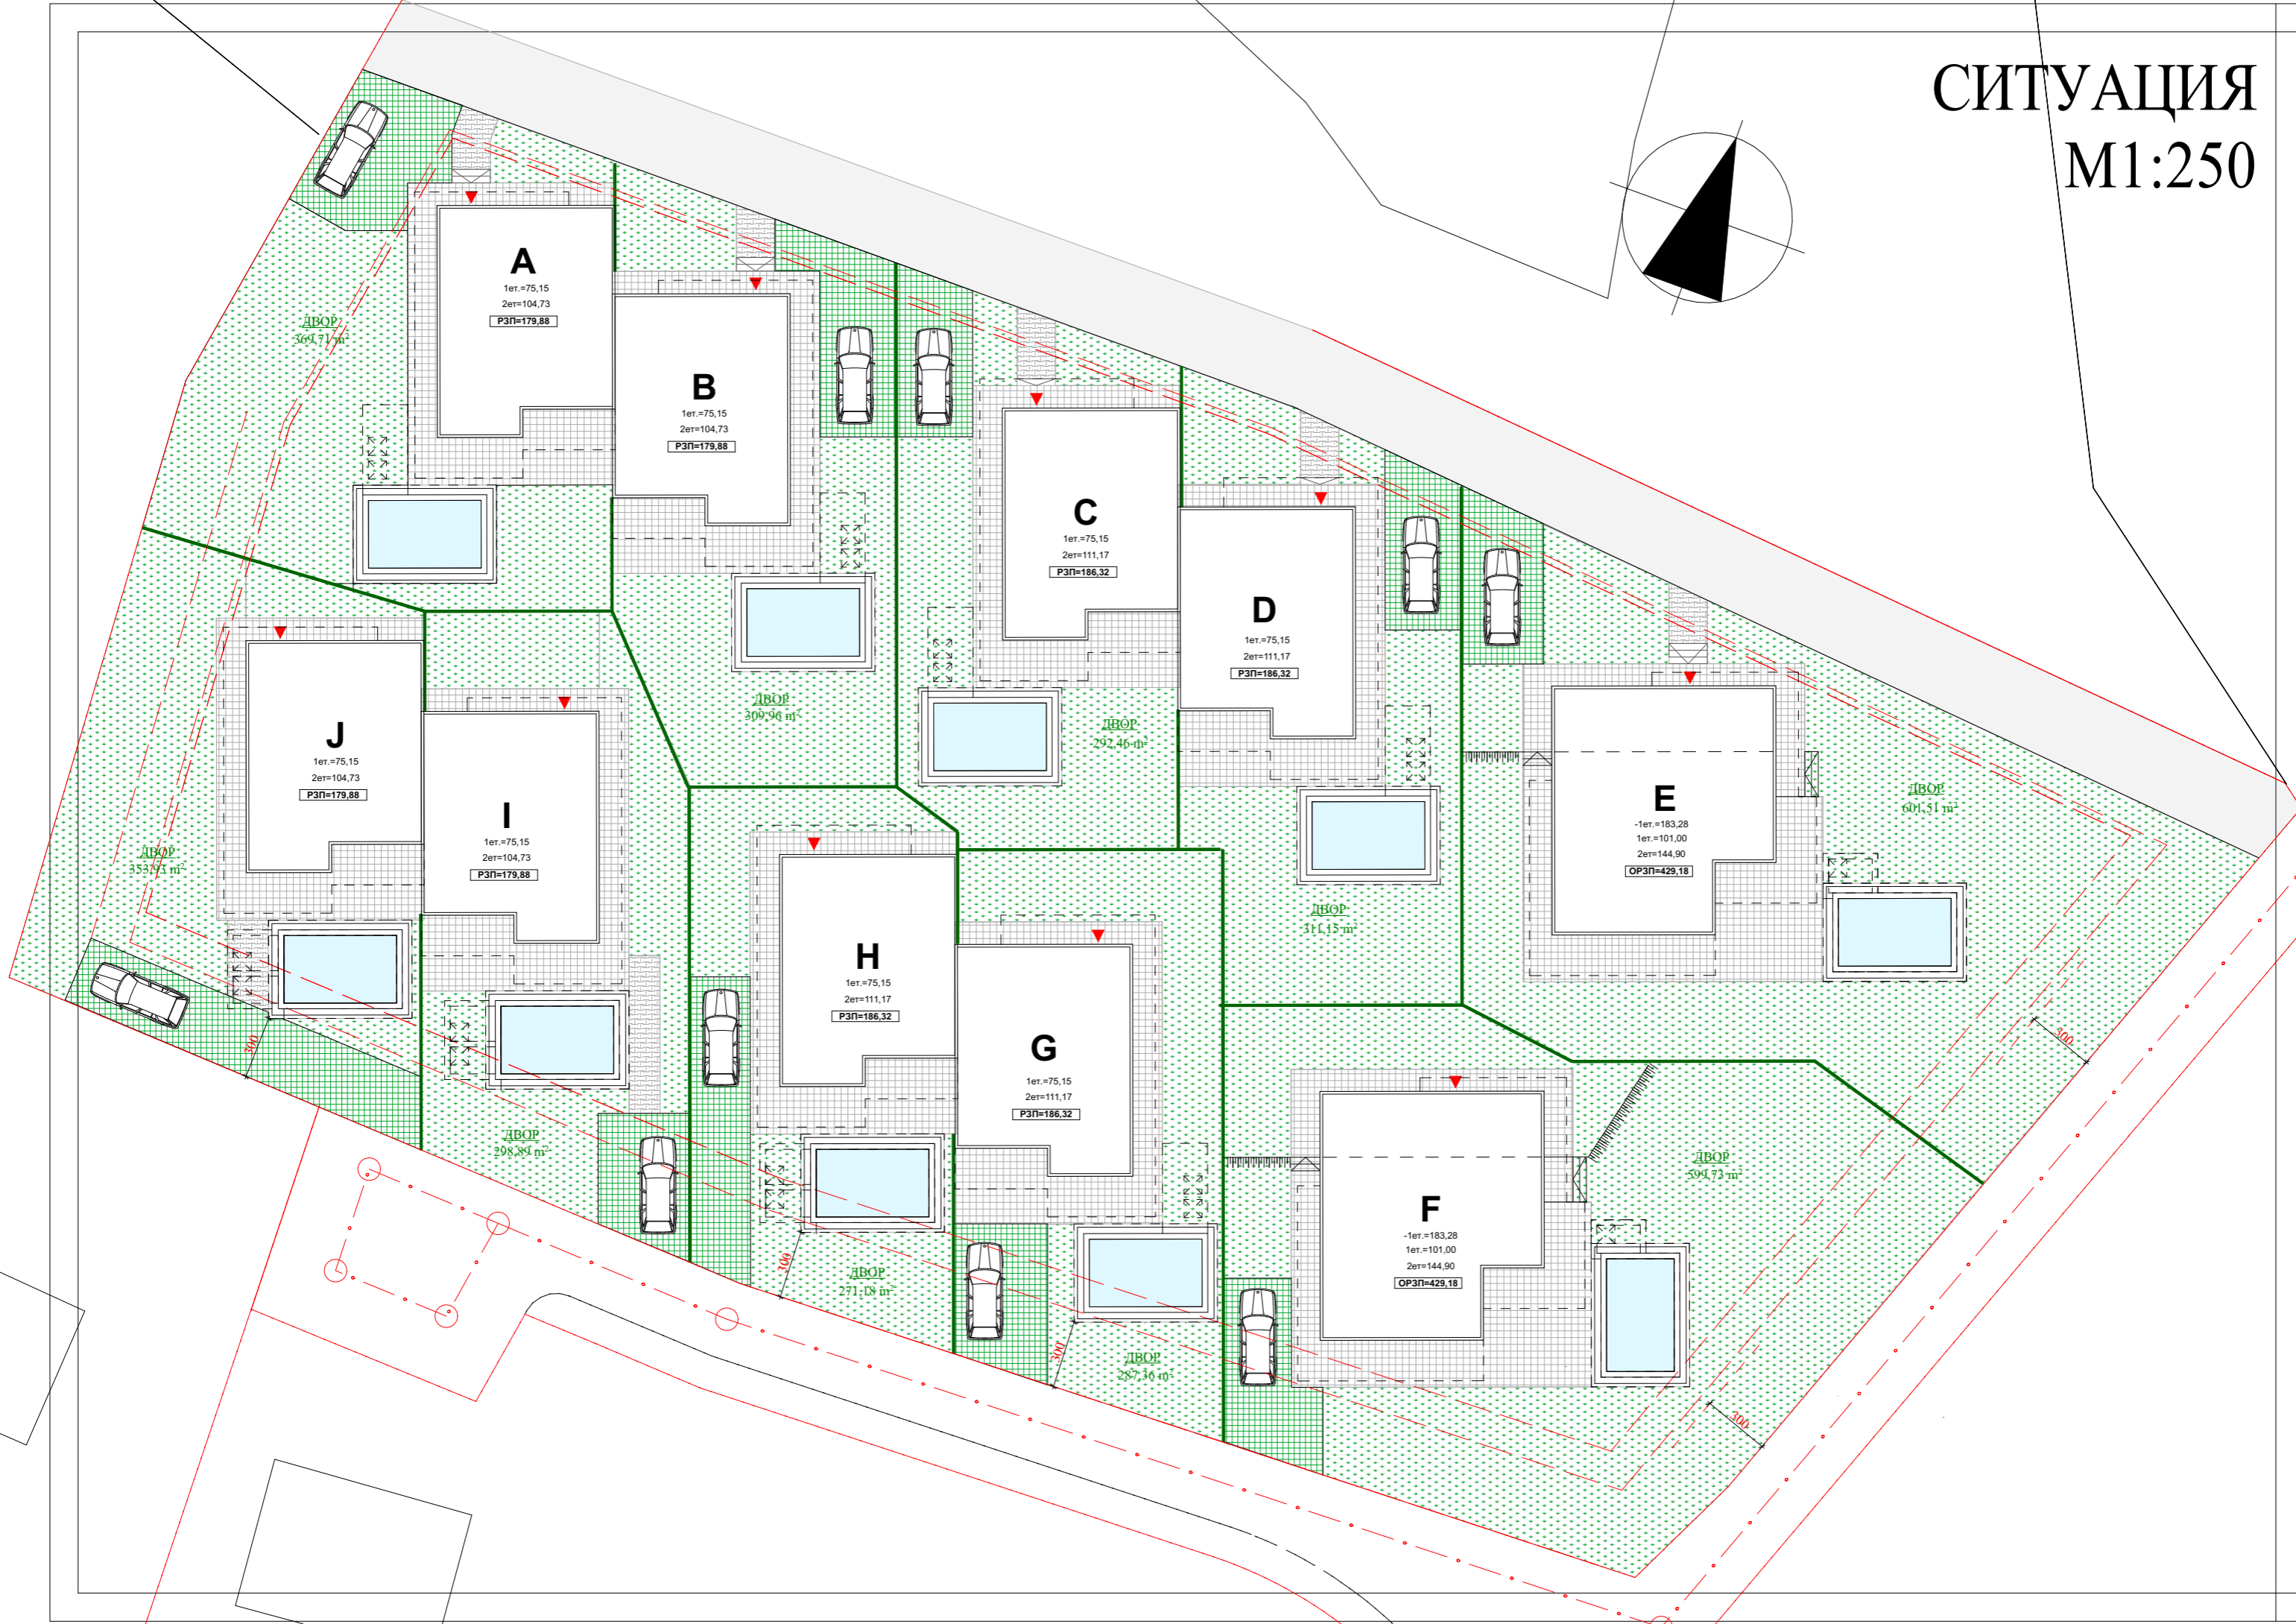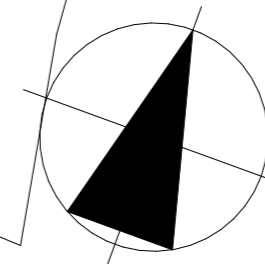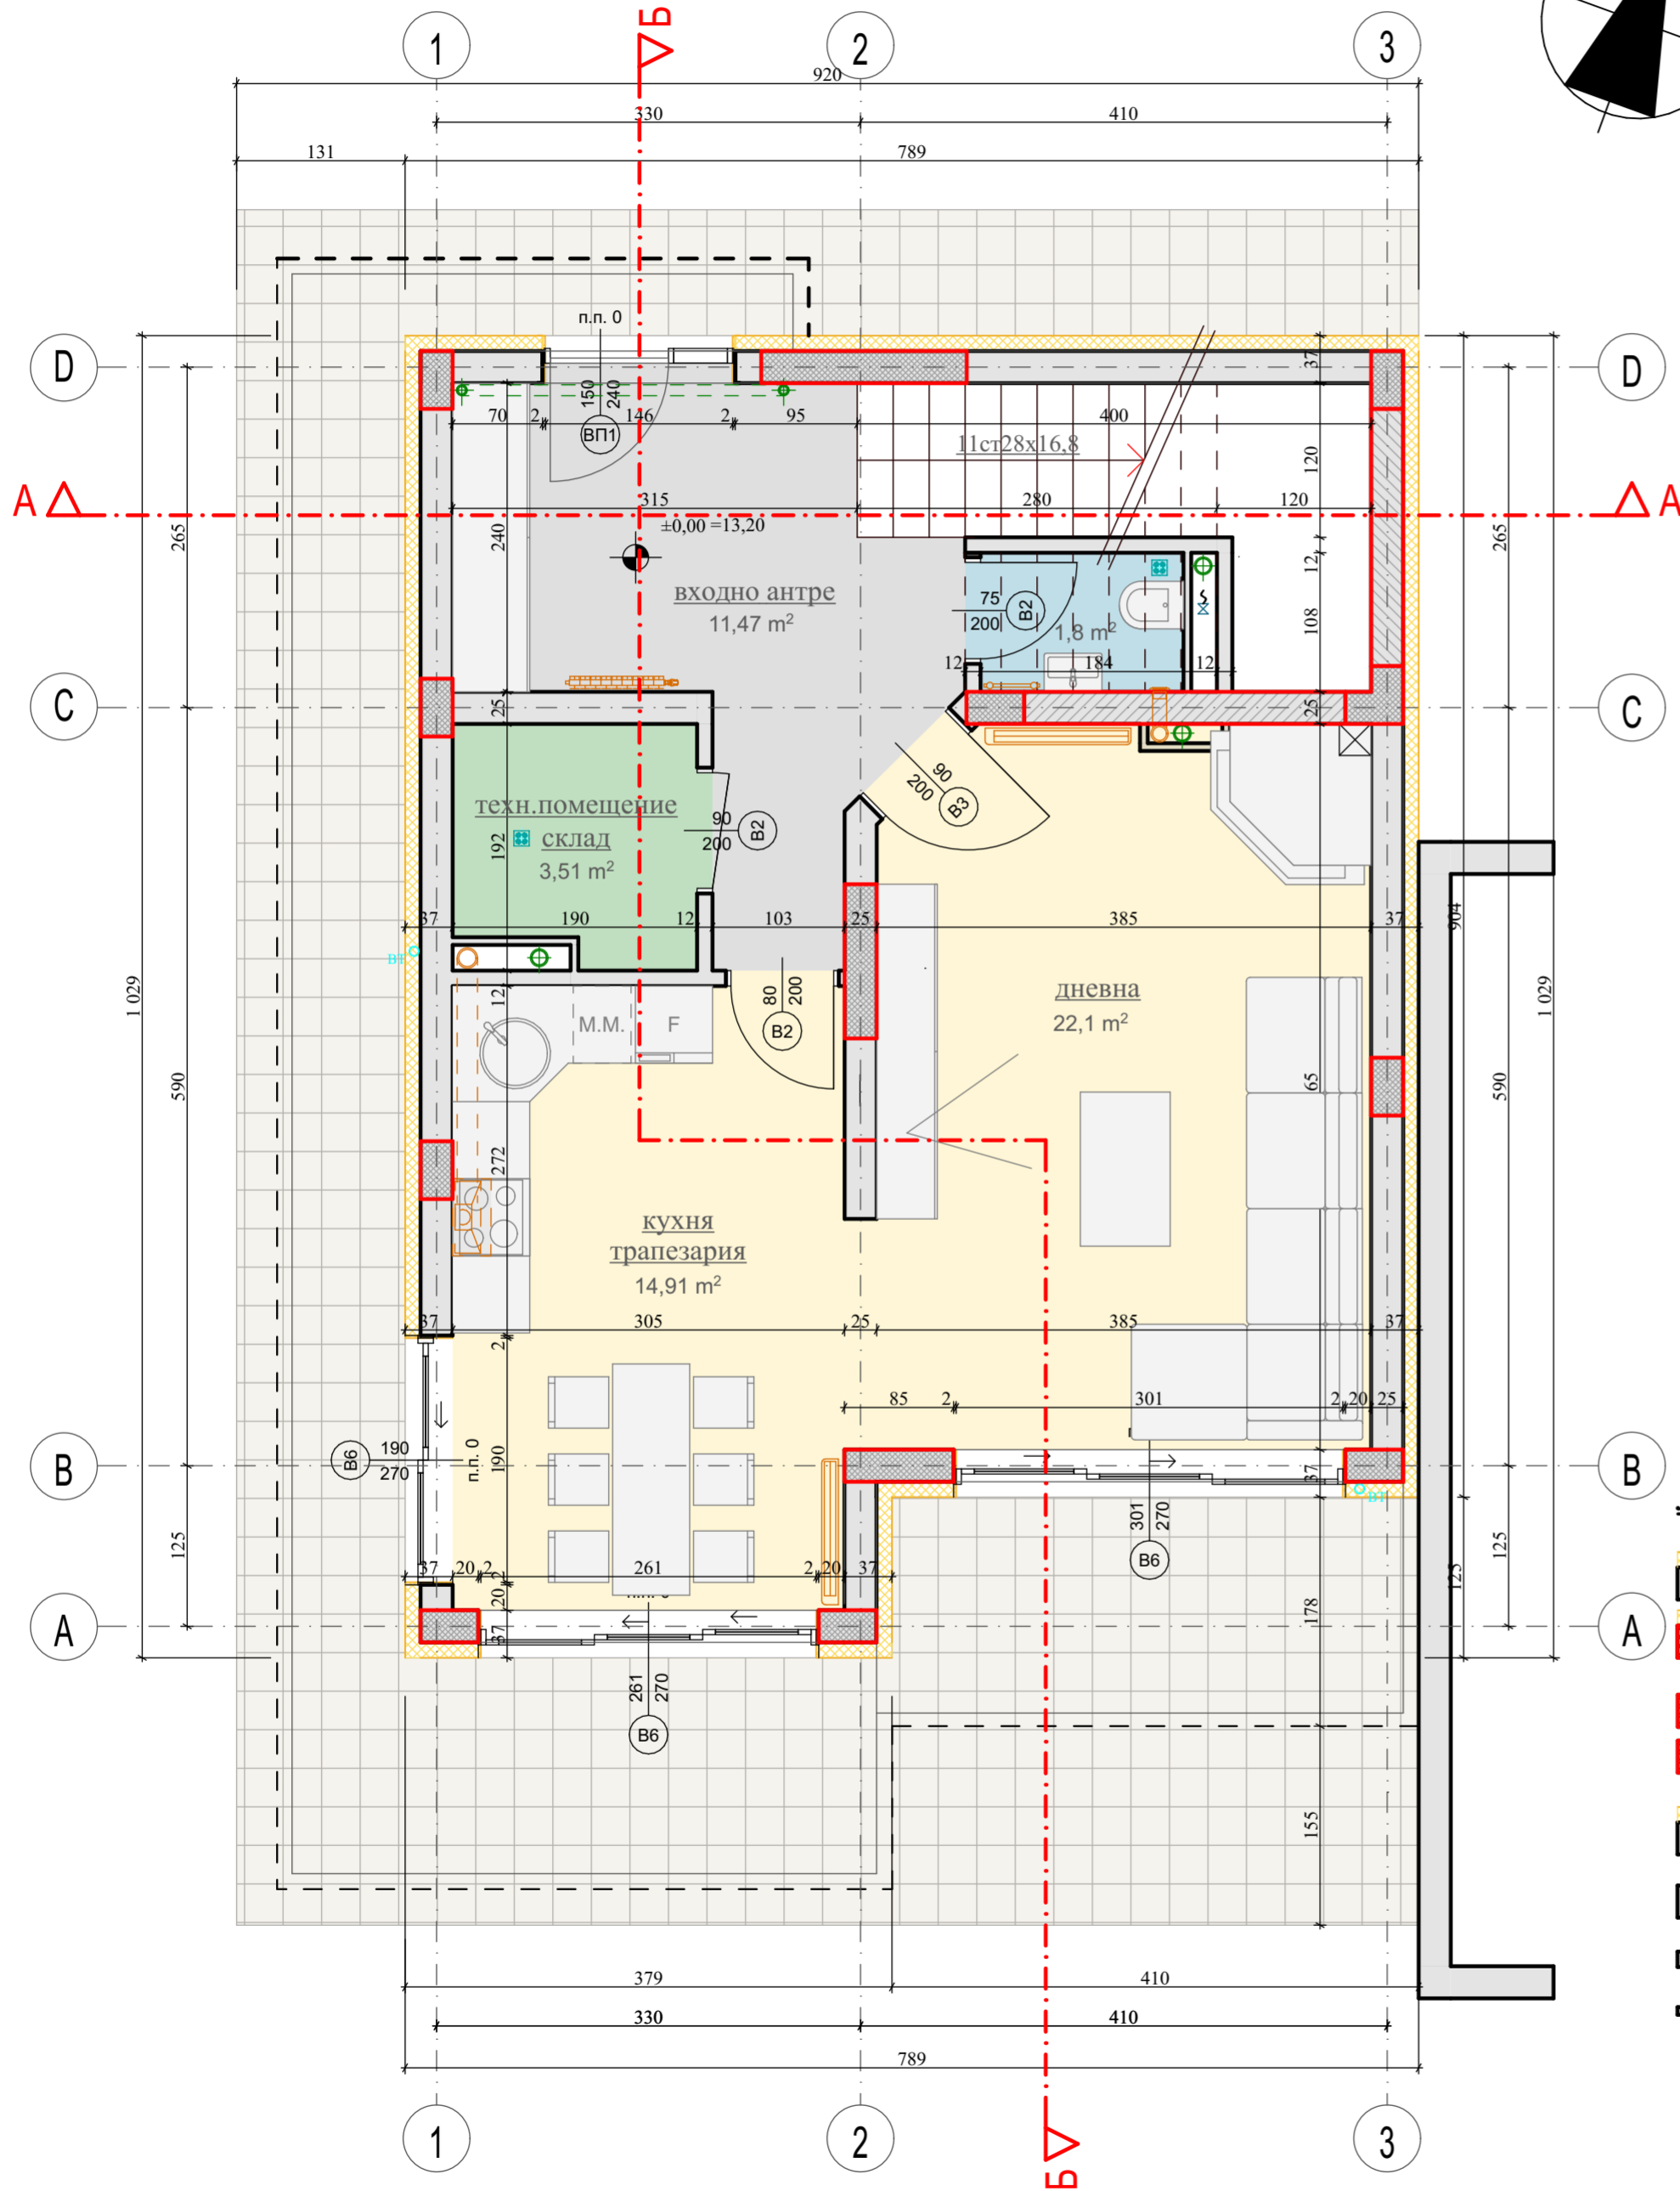

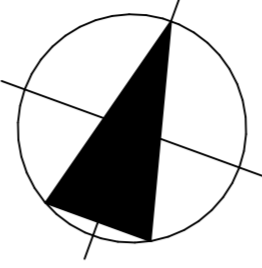




СИТУАЦІЯ М1:250

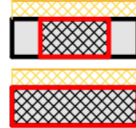

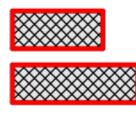



 

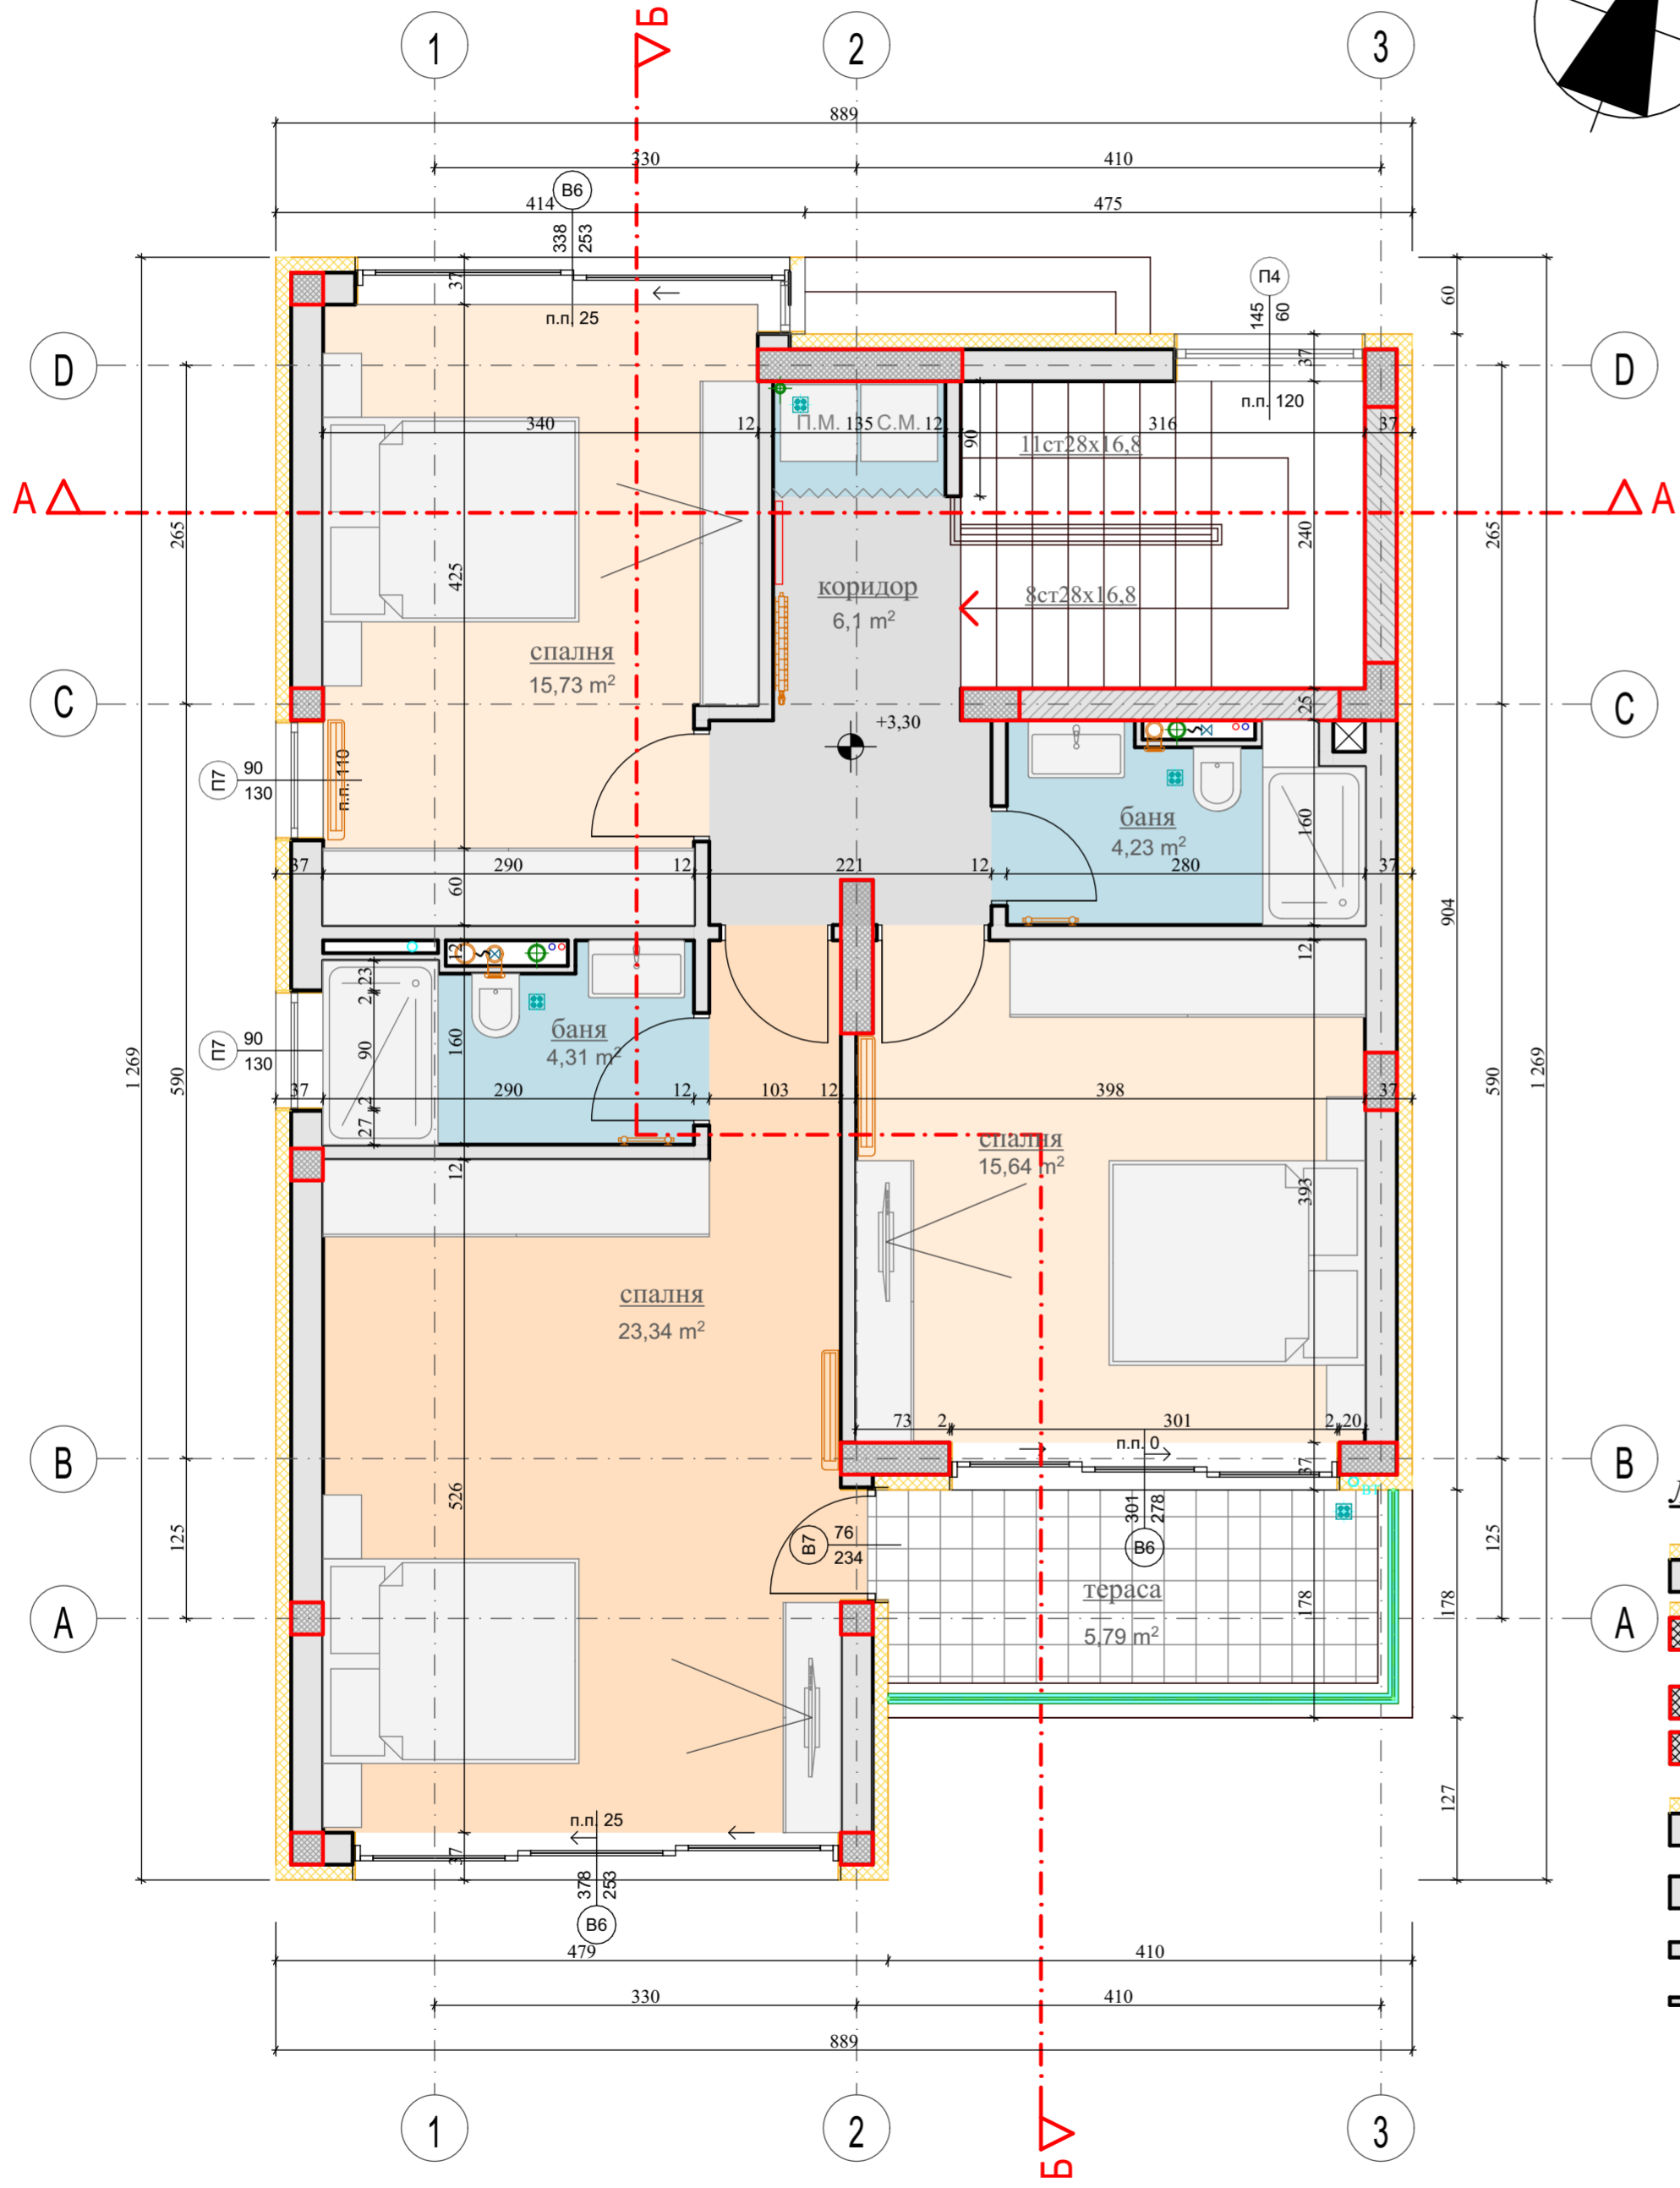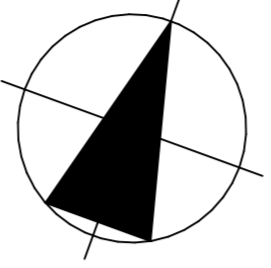




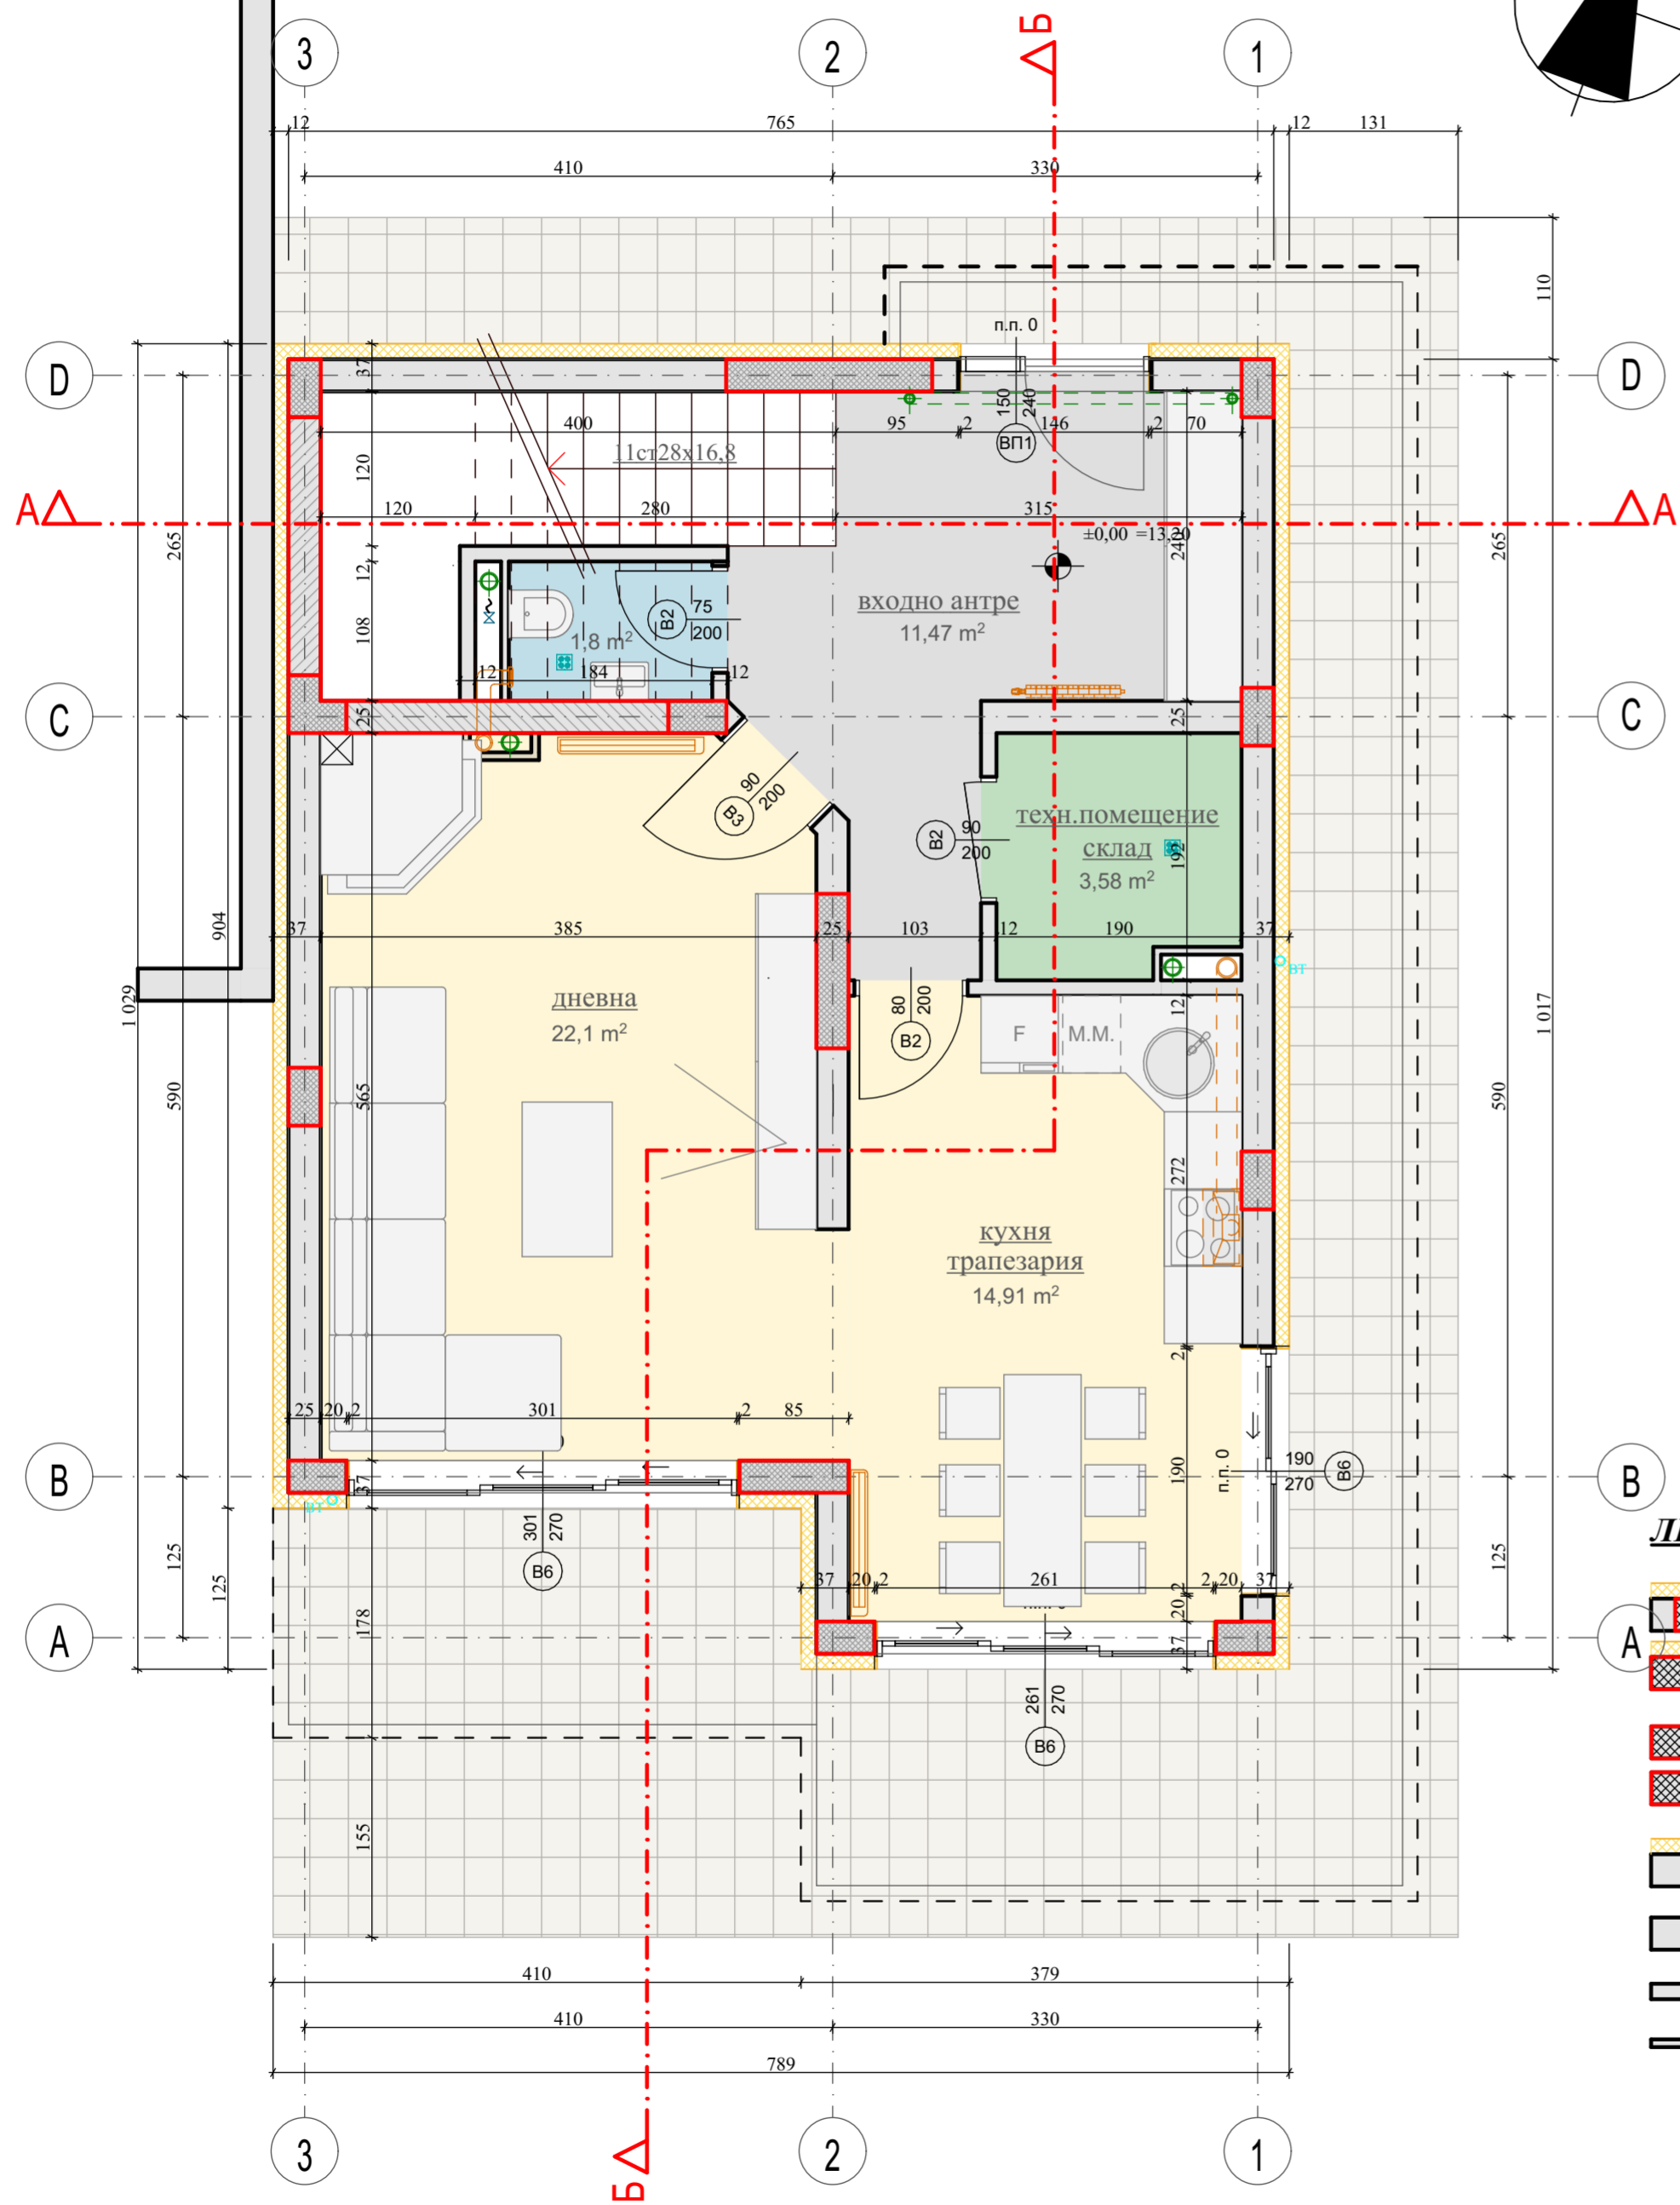
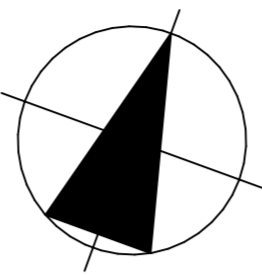
ЛЕГЕНДА:

-  стоманобетонен конструктивен елемент с топлоизолация
-  стоманобетонен конструктивен елемент
-  тухлена стена - 25см с топлоизолация
-  тухлена стена - 25см
-  тухлена стена - 12см
-  стена 2x15мм гипскартон с EI 60
-  водоприемници/сифони, воронки
-  водоприемна решетка
-  водосточна тръба













ЛЕГЕНДА:

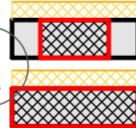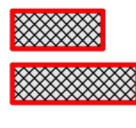- 
стоманобетонен конструктивен елемент с топлоизолация
- 
стоманобетонен конструктивен елемент
- 
тухлена стена - 25см с топлоизолация
- 
тухлена стена - 25см
- 
тухлена стена - 12см
- 
стена 2x15мм гипсокартон с EI 60
- 
водоприемници/сифони, воронки
- 
водоприемна решетка
- 
водосточна тръба


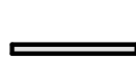

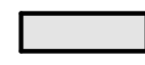




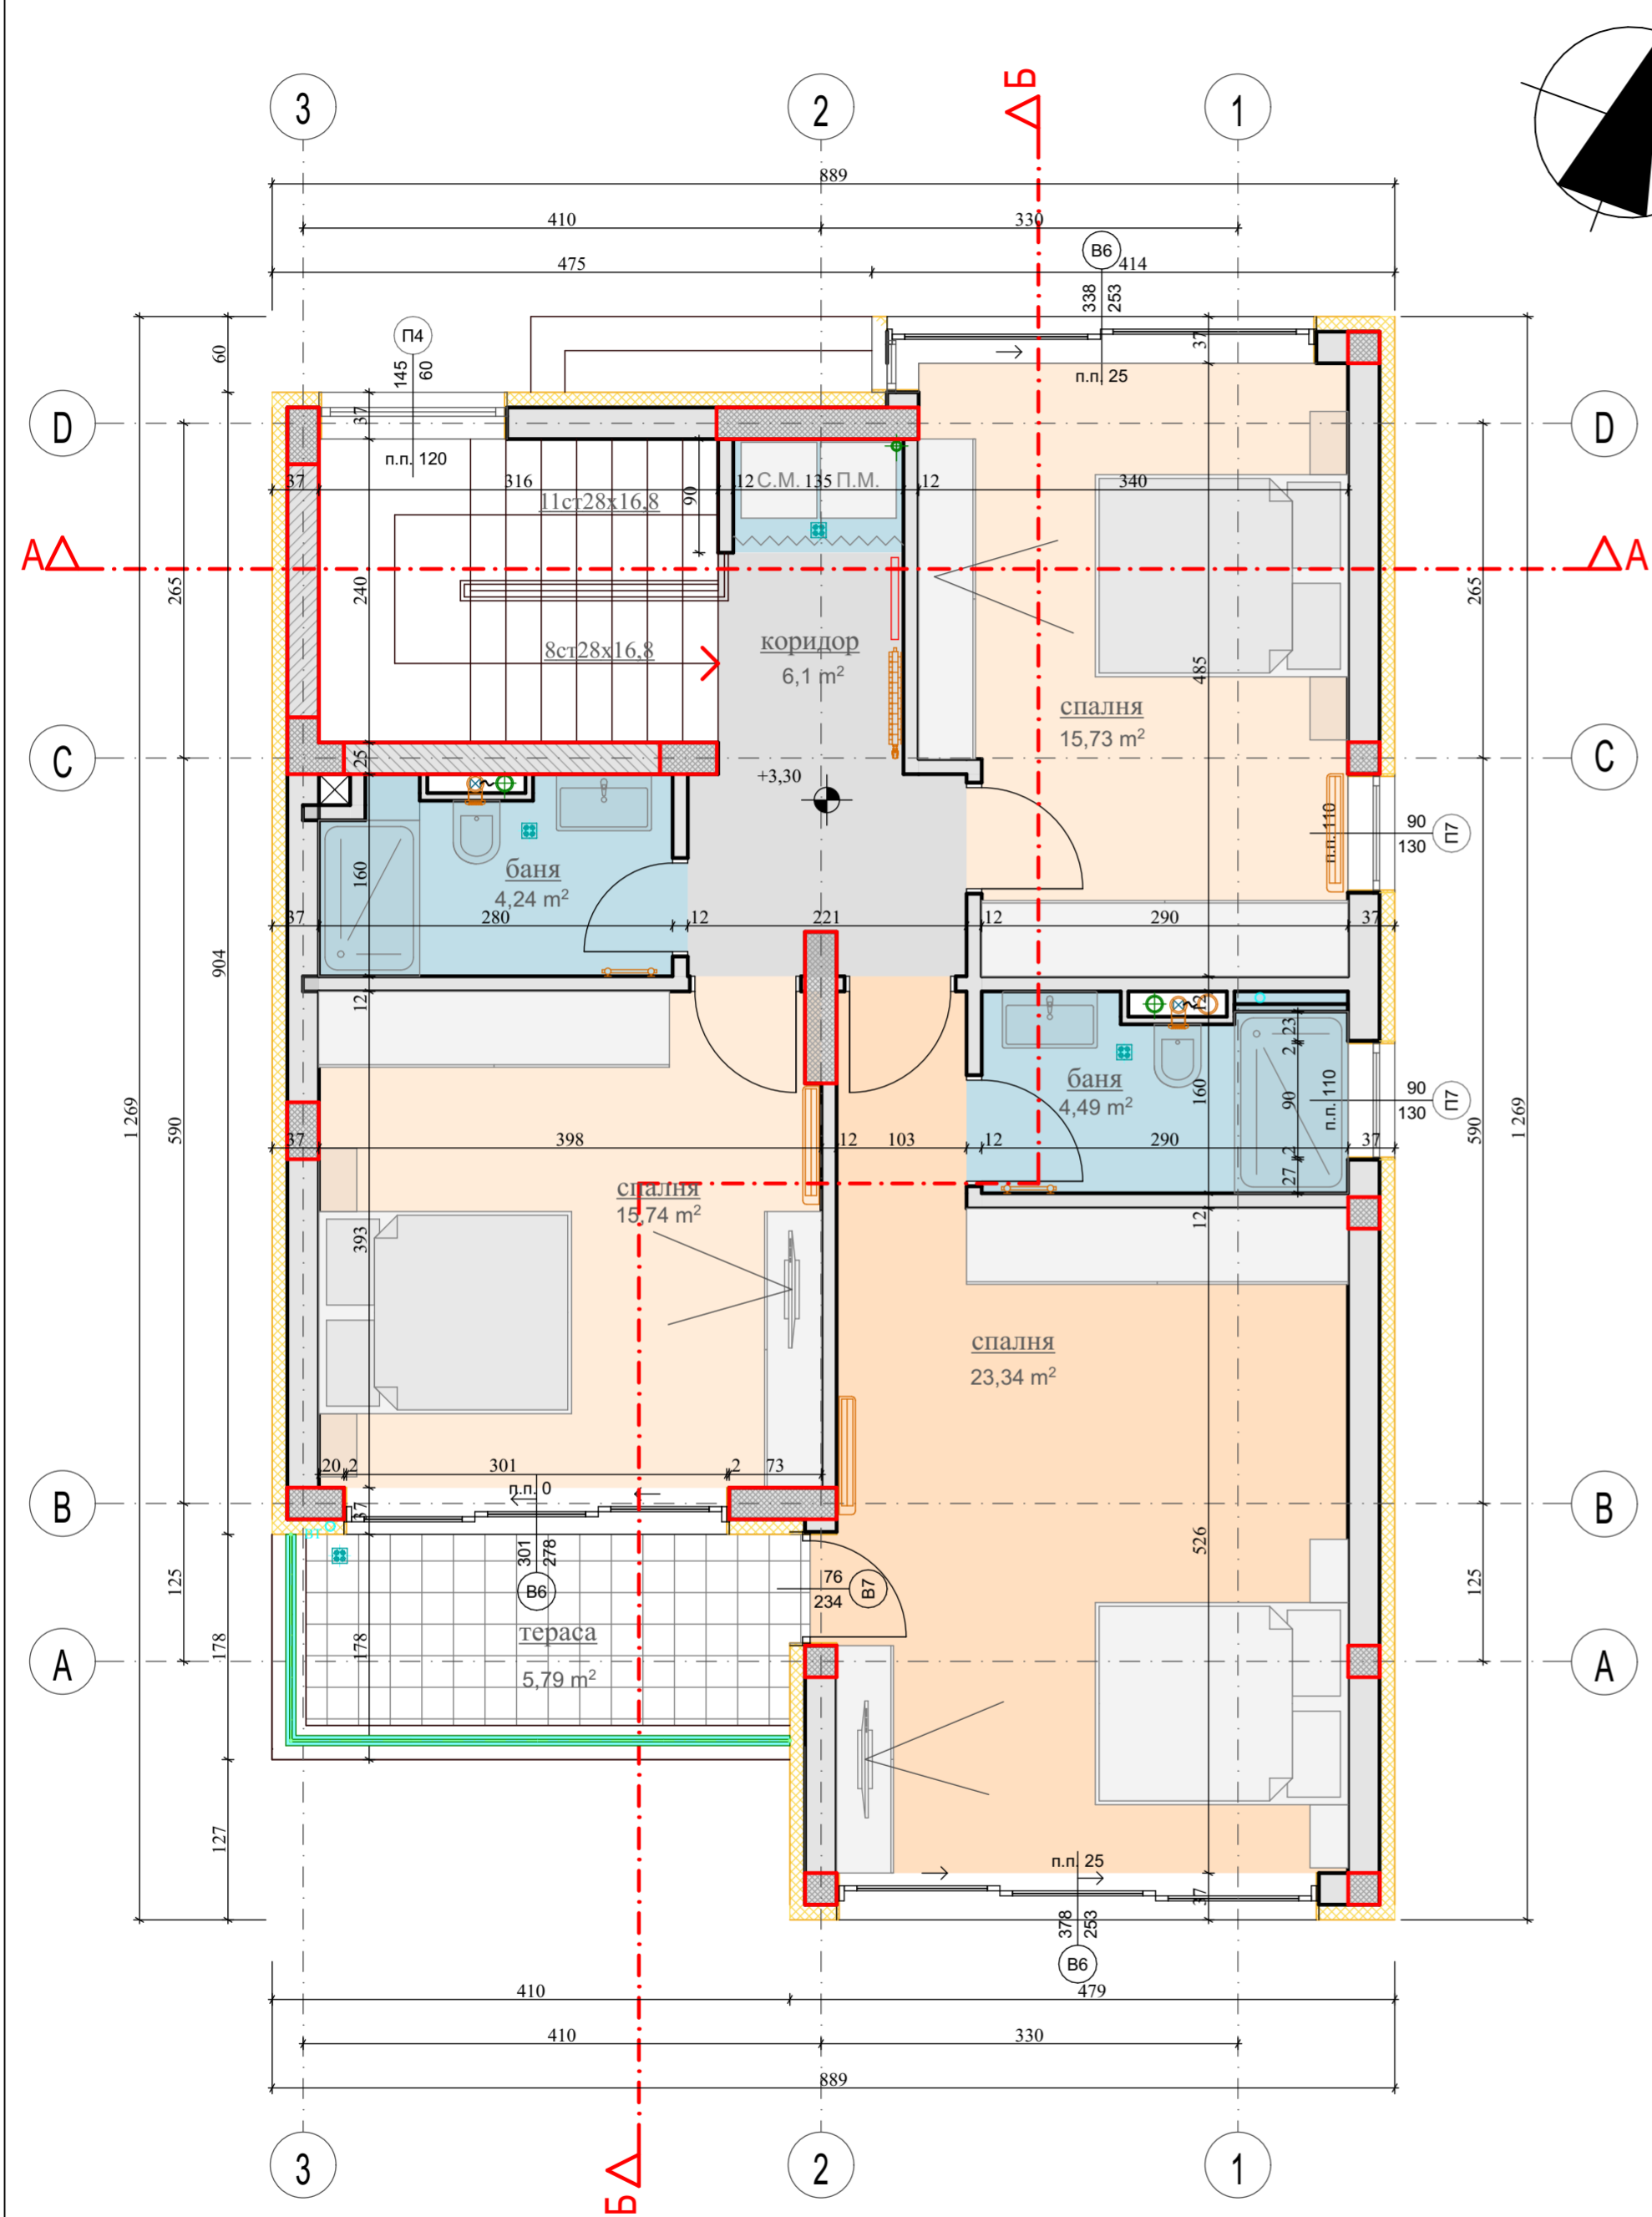


ЛЕГЕНДА:



-  стоманобетонен конструктивен елемент с топлоизолация
-  стоманобетонен конструктивен елемент
-  тухлена стена - 25см с топлоизолация
-  тухлена стена - 25см
-  тухлена стена - 12см
-  стена 2x15мм гипсокартон с EI 60
-  водоприемници/сифони, воронки
-  водоприемна решетка
-  водосточна тръба

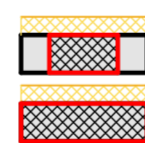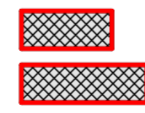







ЛЕГЕНДА:

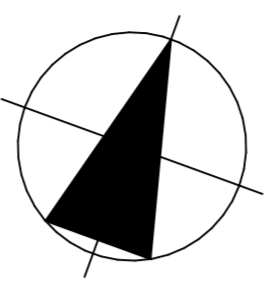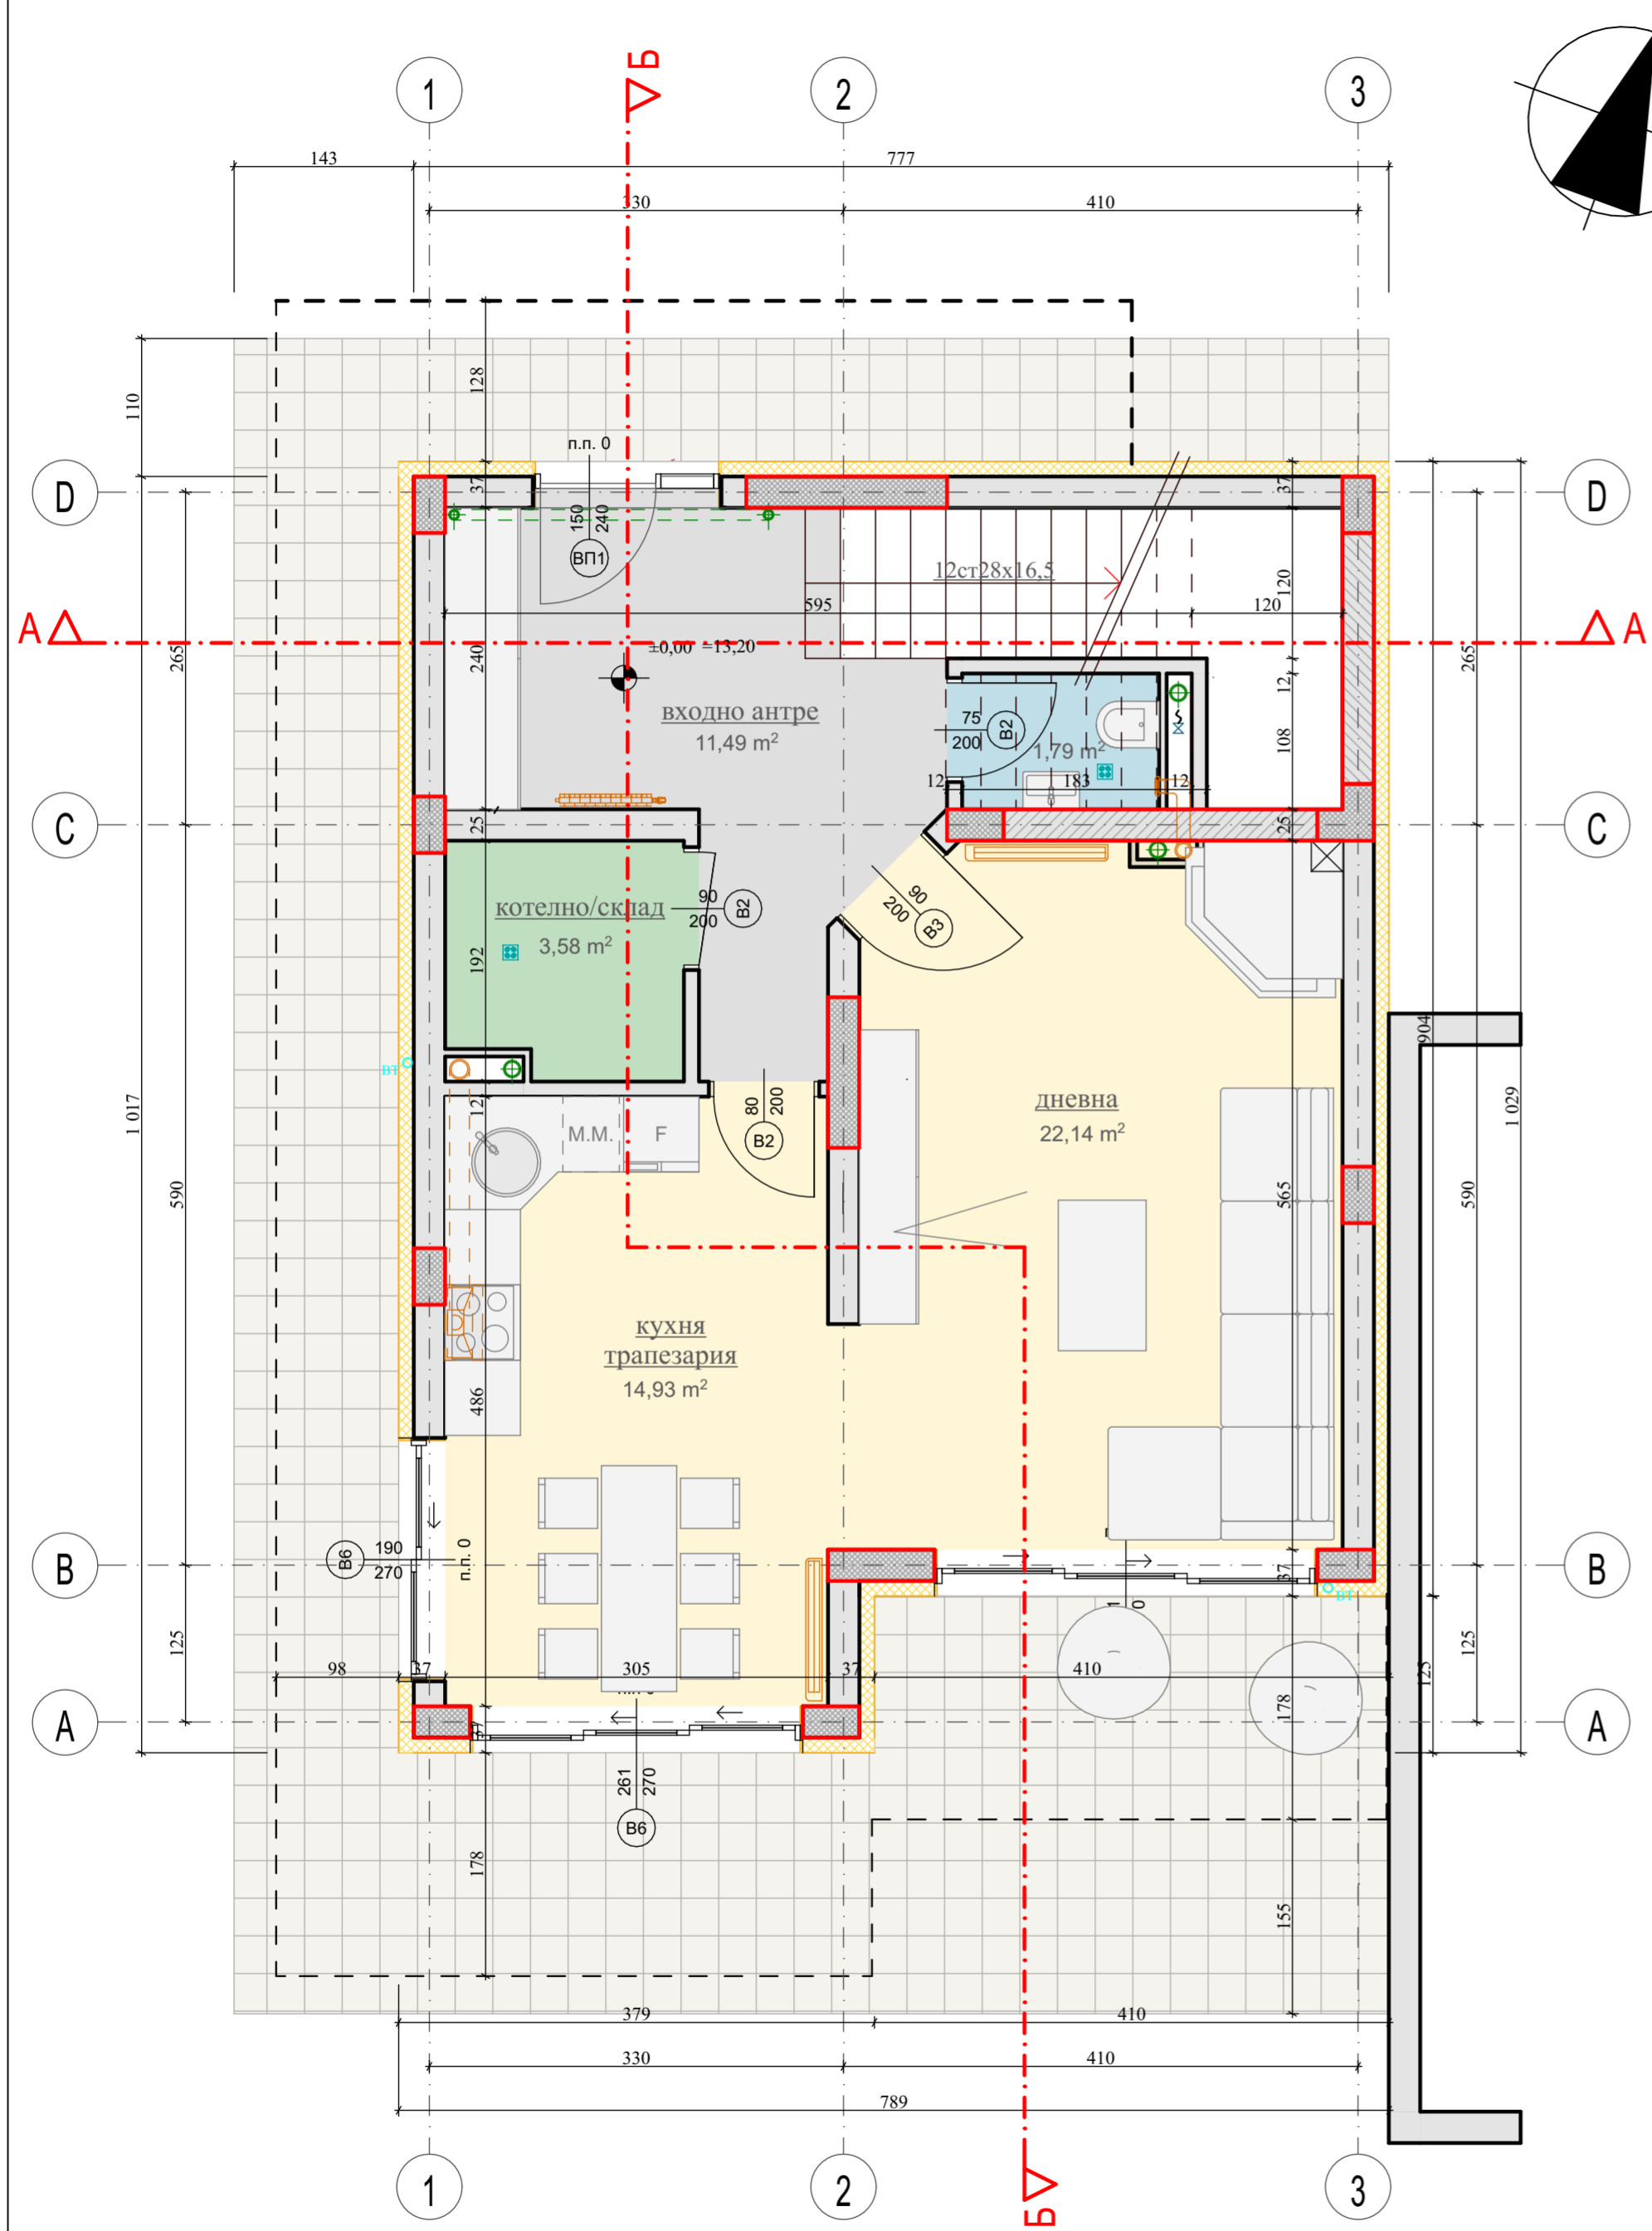


-  стоманобетонен конструктивен елемент с топлоизолация
-  стоманобетонен конструктивен елемент
-  тухлена стена - 25см с топлоизолация
-  тухлена стена - 25см
-  тухлена стена - 12см
-  стена 2x15мм гипскартон с EI 60

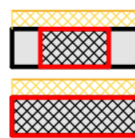
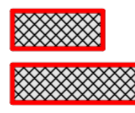
-  водоприемници/сифони, воронки
-  водоприемна решетка
-  водосточна тръба









ЛЕГЕНДА:

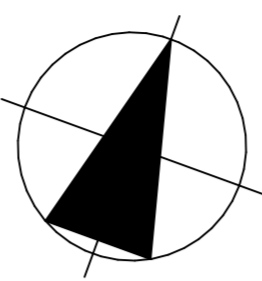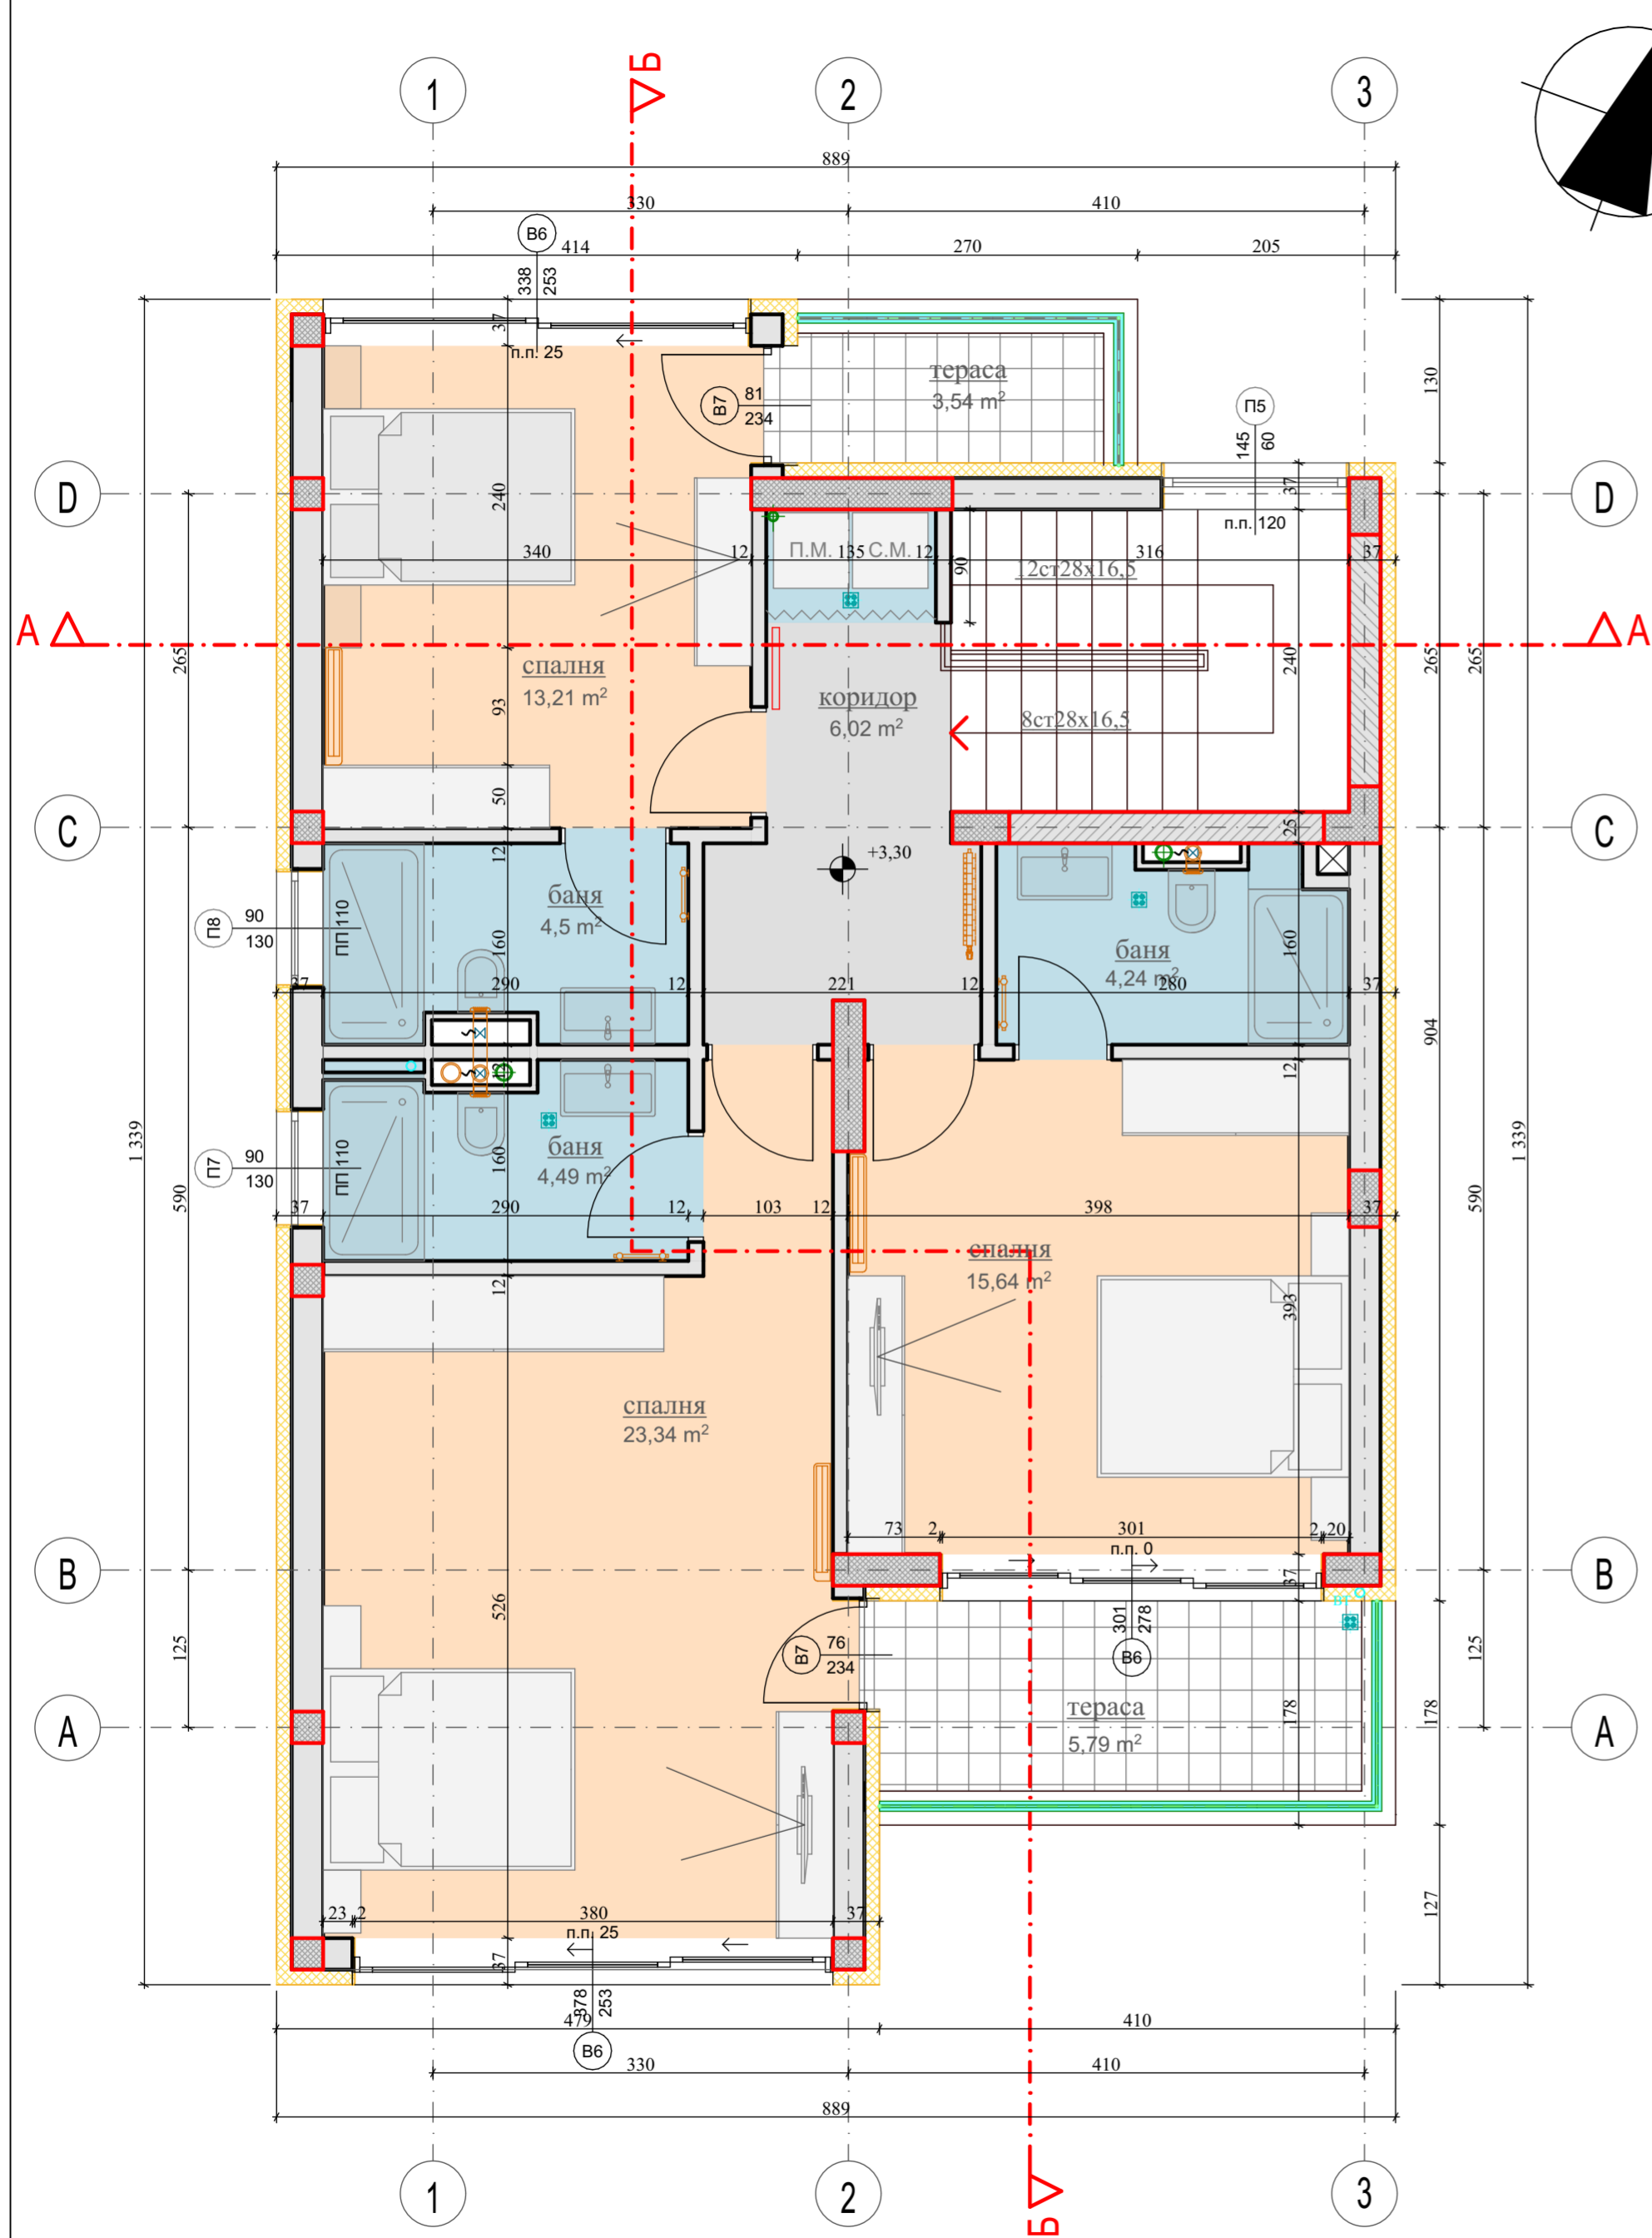


-  стоманобетонен конструктивен елемент с топлоизолация
-  стоманобетонен конструктивен елемент
-  тухлена стена - 25см с топлоизолация
-  тухлена стена - 25см
-  тухлена стена - 12см
-  стена 2x15мм гипсокартон с EI 60

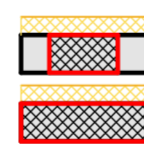
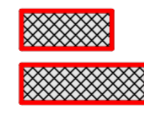
-  водоприемници/сифони, воронки
-  водоприемна решетка
-  водосточна тръба






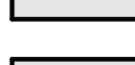


ЛЕГЕНДА:


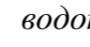
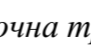
-  стоманобетонен конструктивен елемент с топлоизолация
-  стоманобетонен конструктивен елемент
-  тухлена стена - 25см с топлоизолация
-  тухлена стена - 25см
-  тухлена стена - 12см
-  стена 2x15мм гипсокартон с EI 60

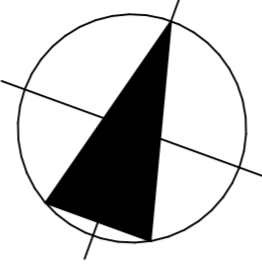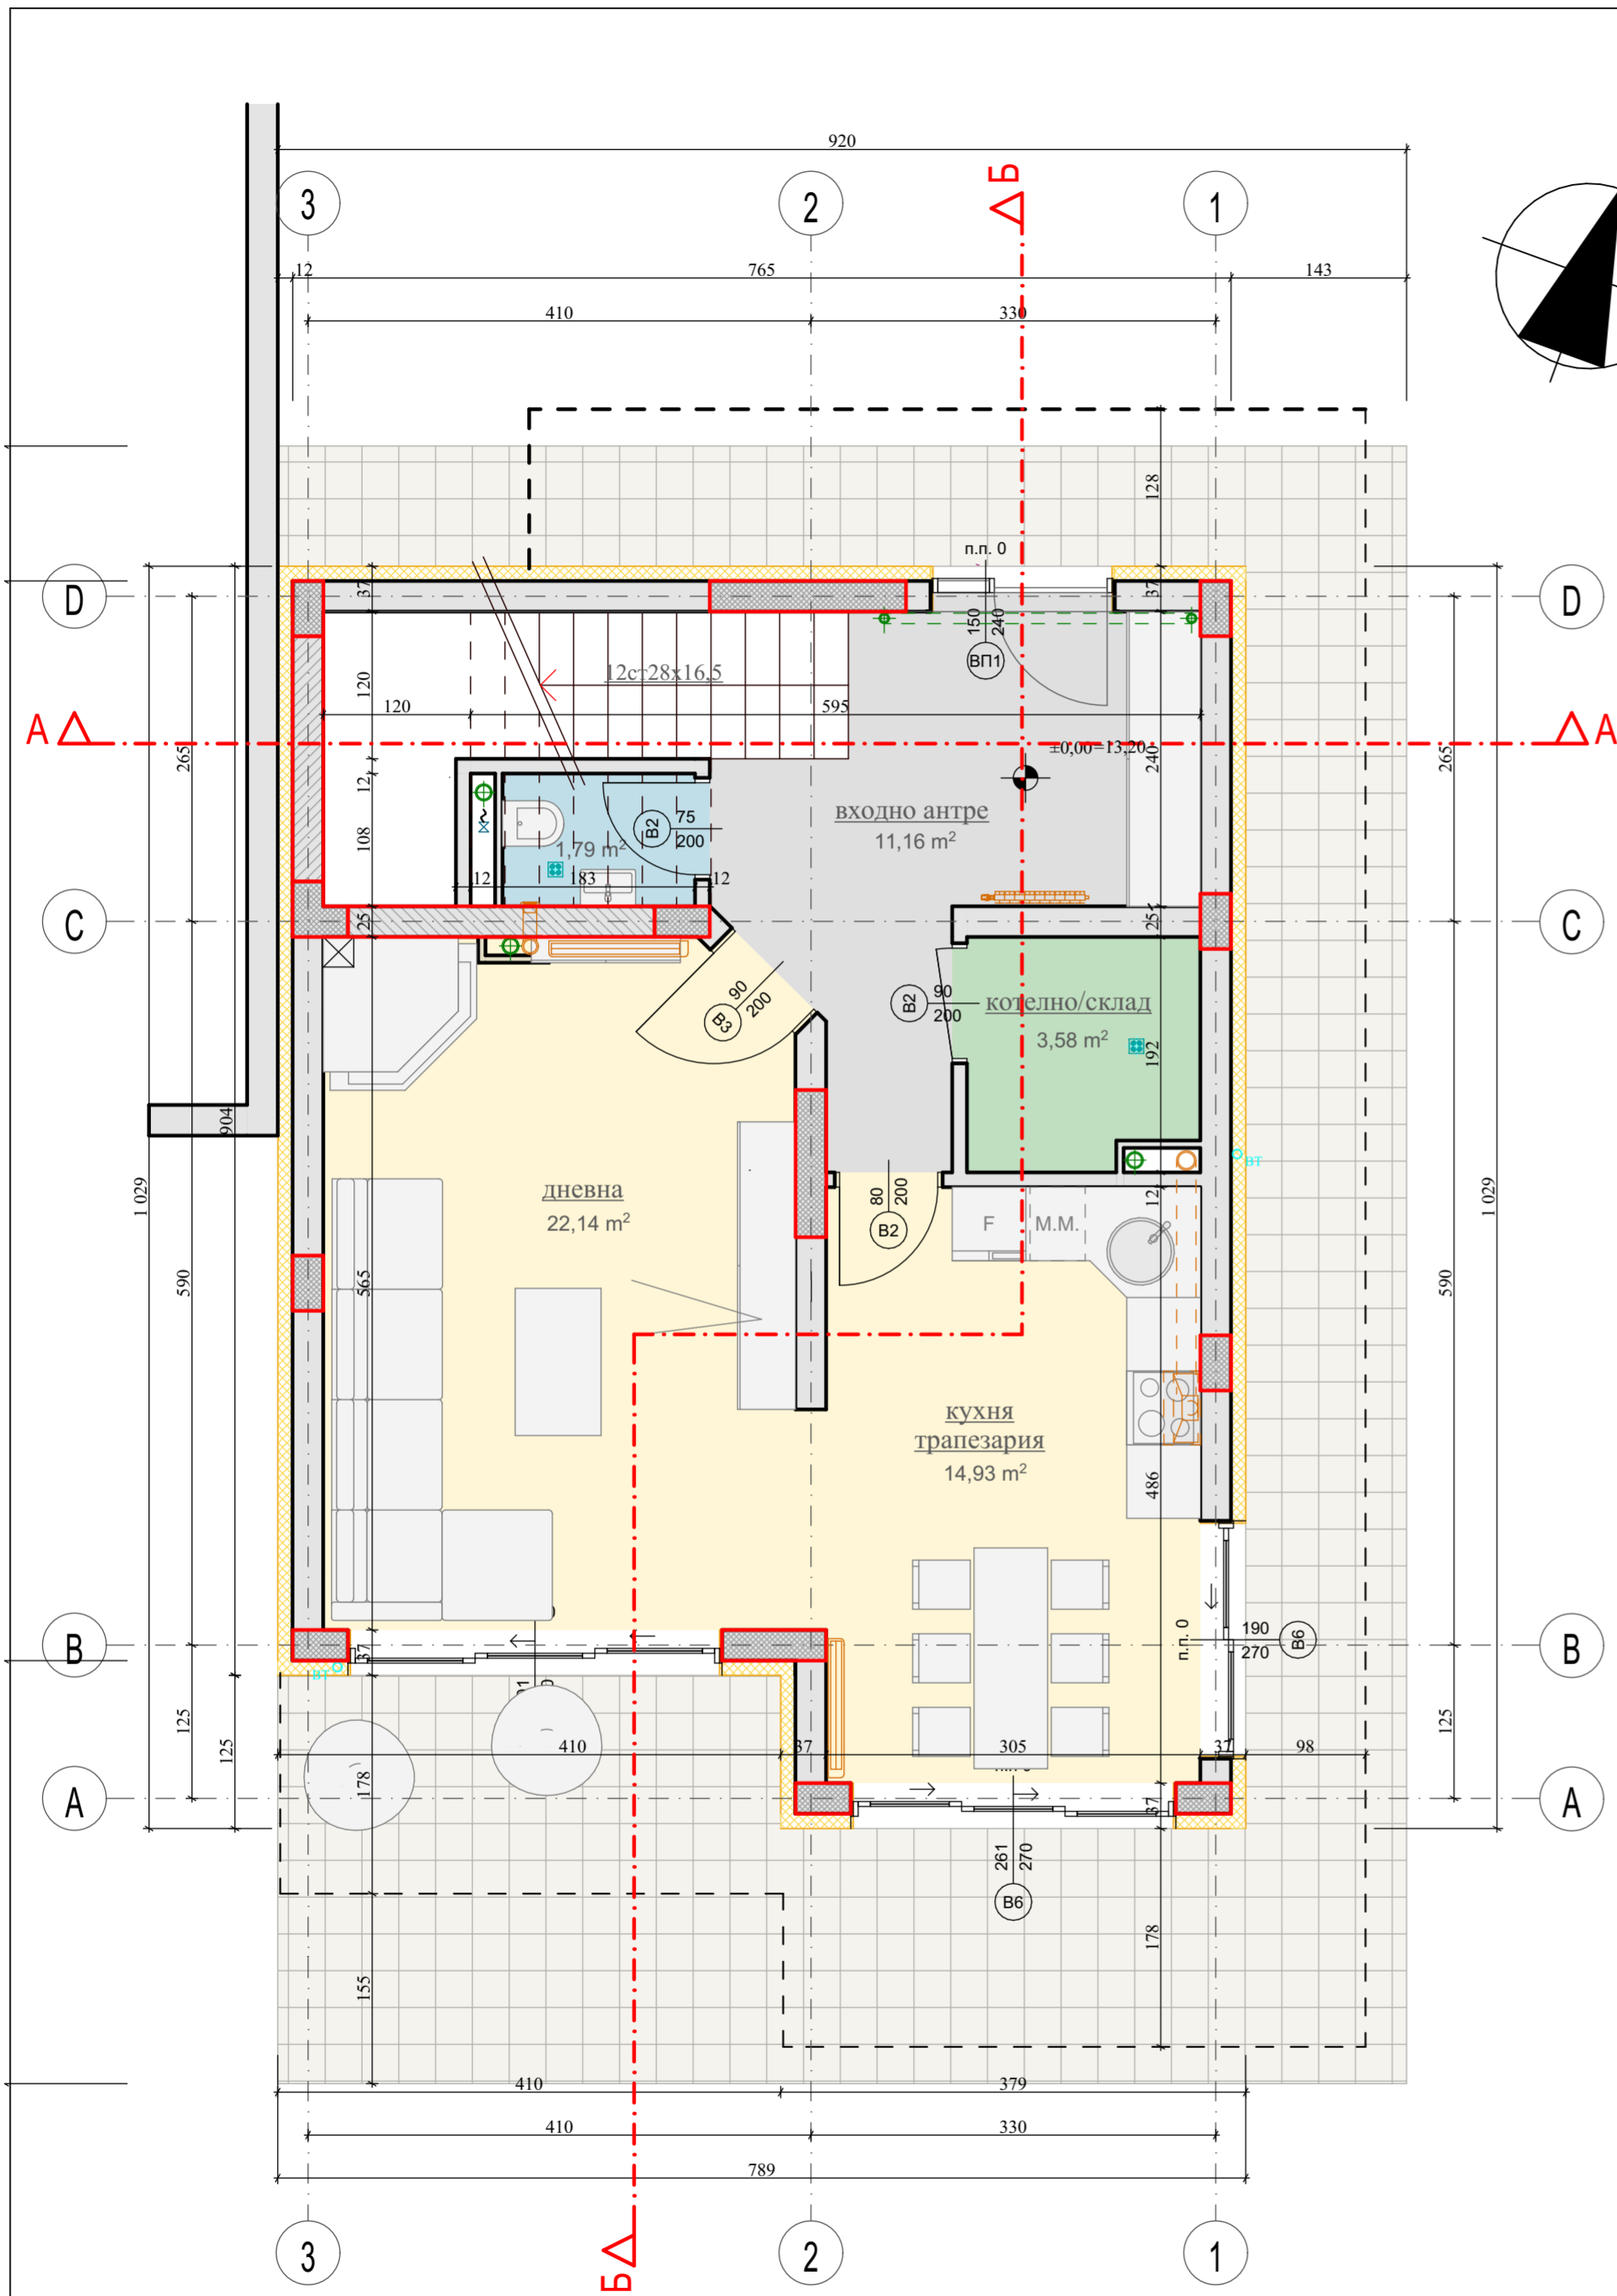
-  водоприемници/сифони, воронки
-  водоприемна решетка
-  водосточна тръба

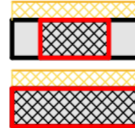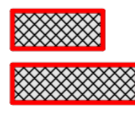




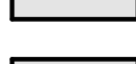


ЛЕГЕНДА:

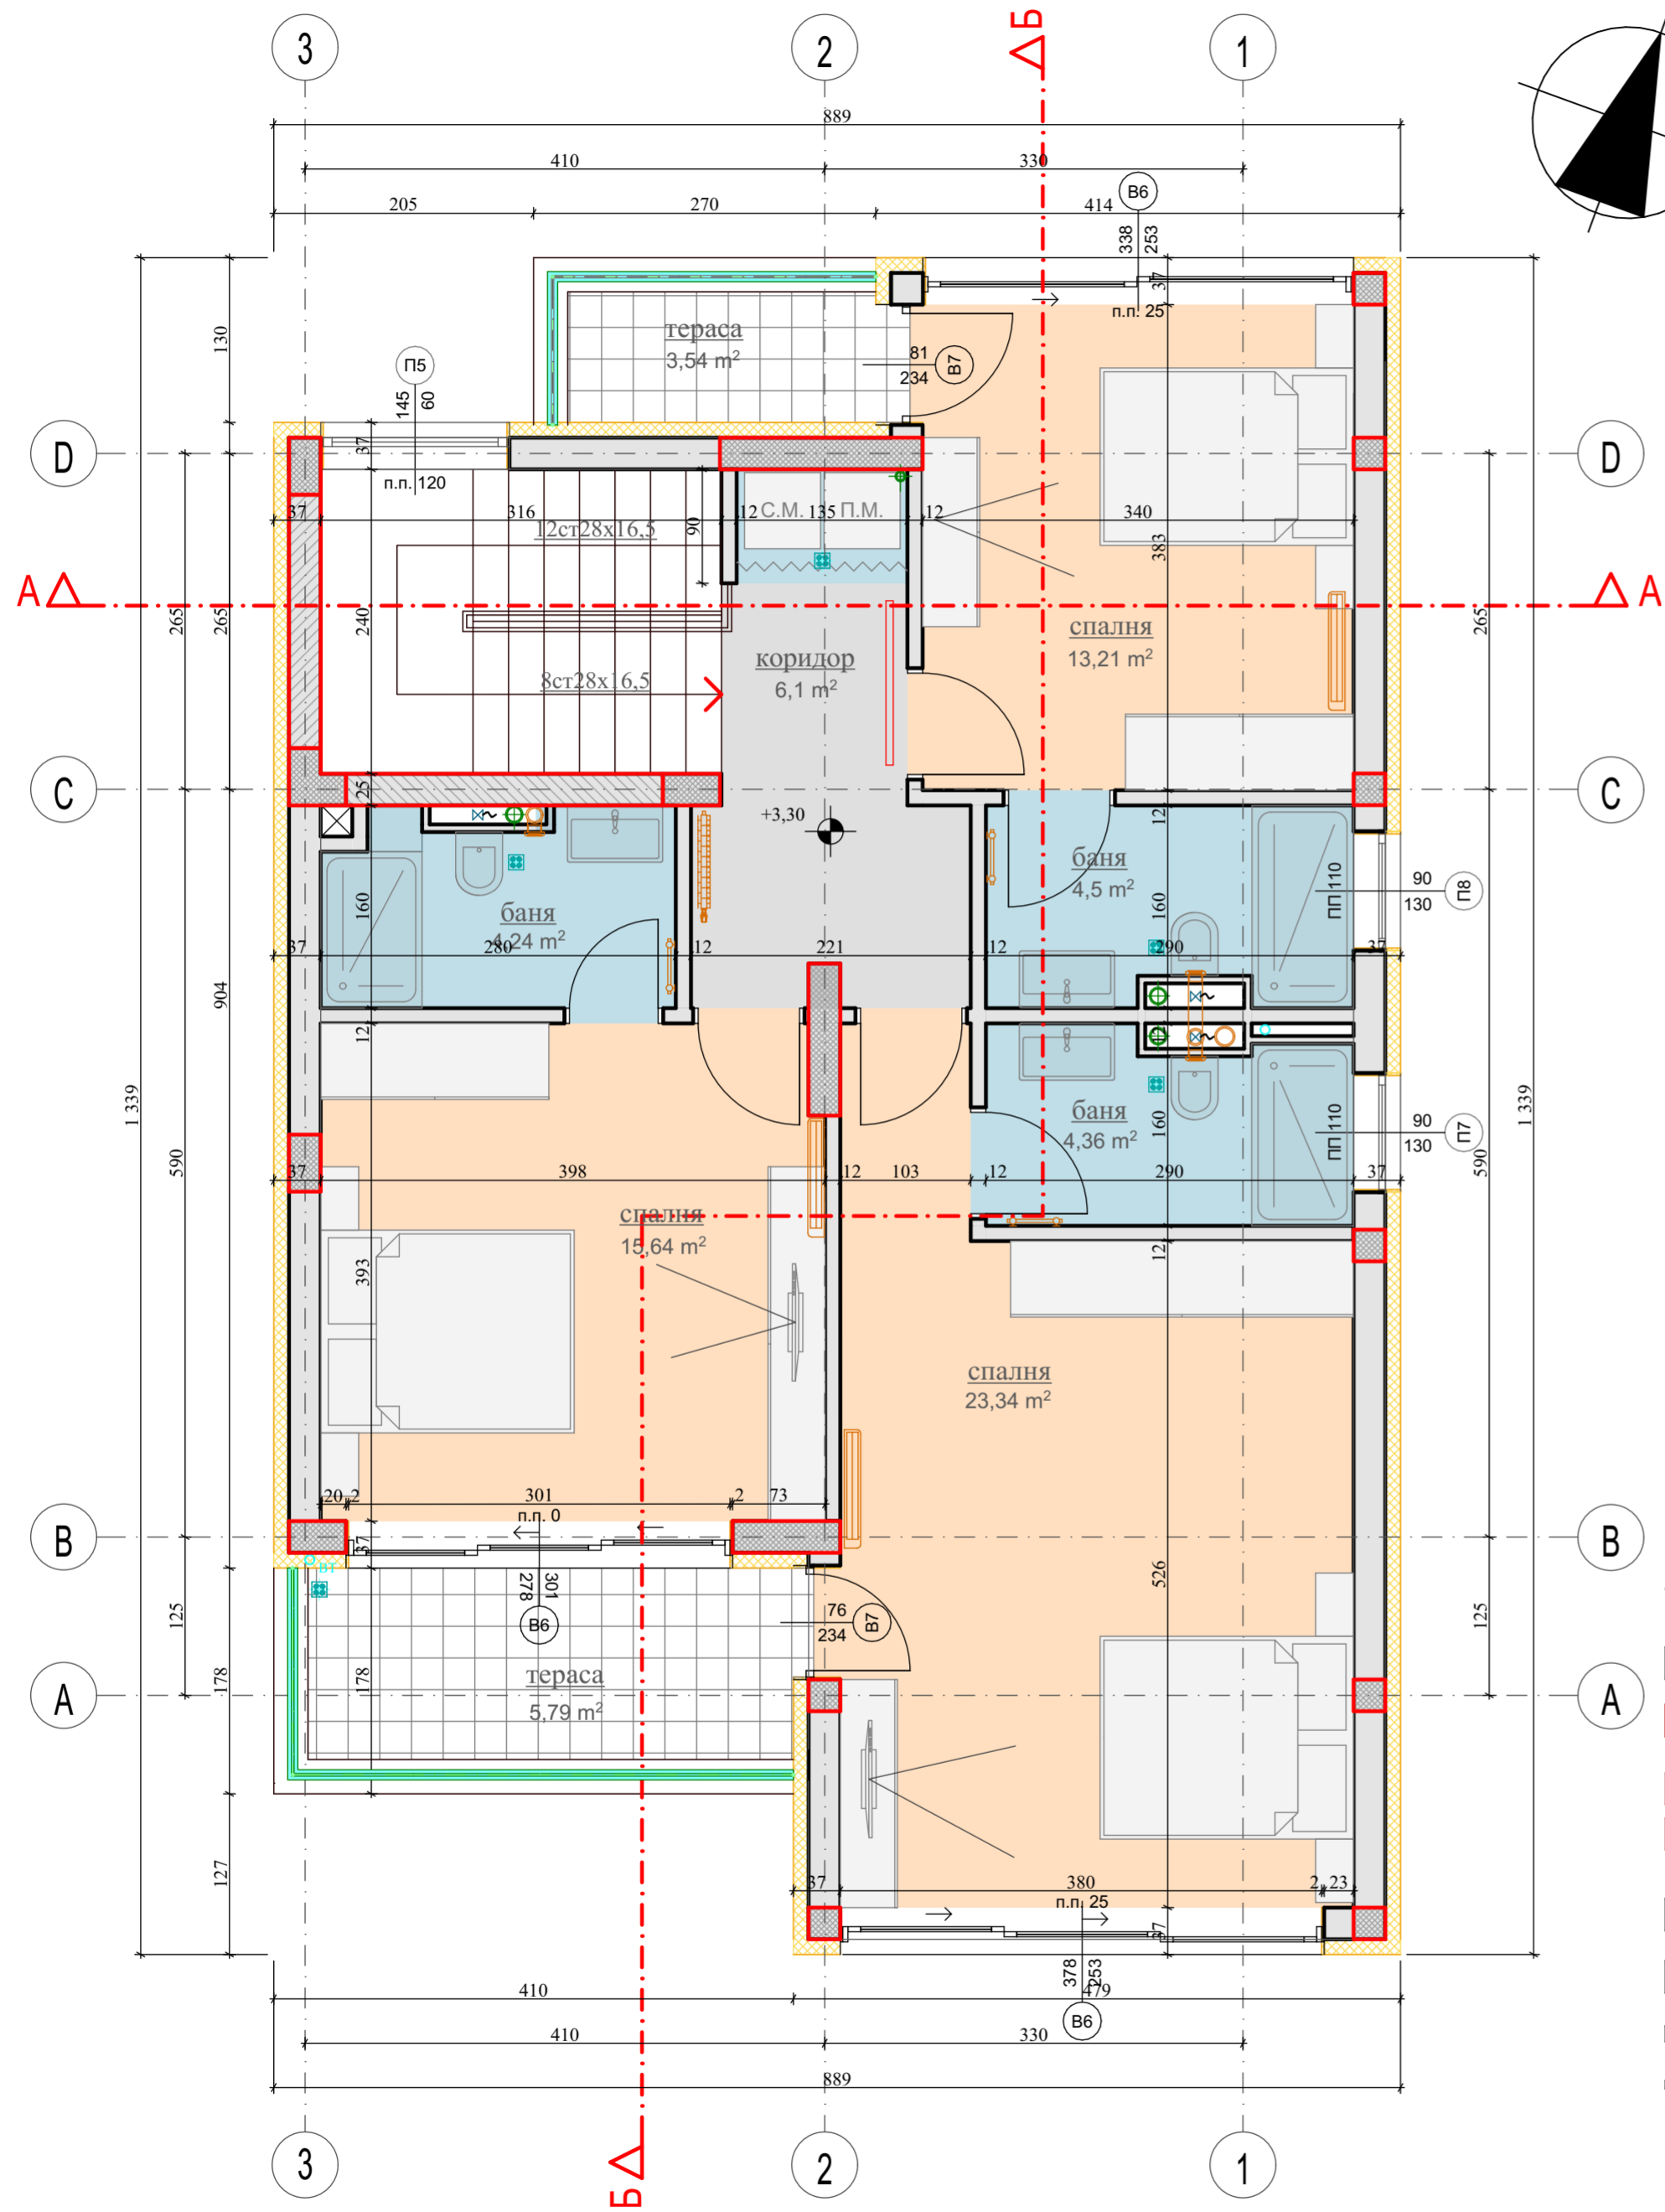


-  стоманобетонен конструктивен елемент с топлоизолация
-  стоманобетонен конструктивен елемент
-  тухлена стена - 25см с топлоизолация
-  тухлена стена - 25см
-  тухлена стена - 12см
-  стена 2x15мм гипсокартон с EI 60



-  водоприемници/сифони, воронки
-  водоприемна решетка
-  водосточна тръба

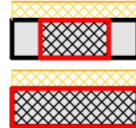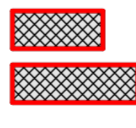




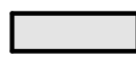


ЛЕГЕНДА:

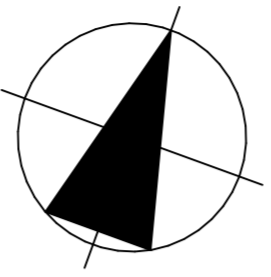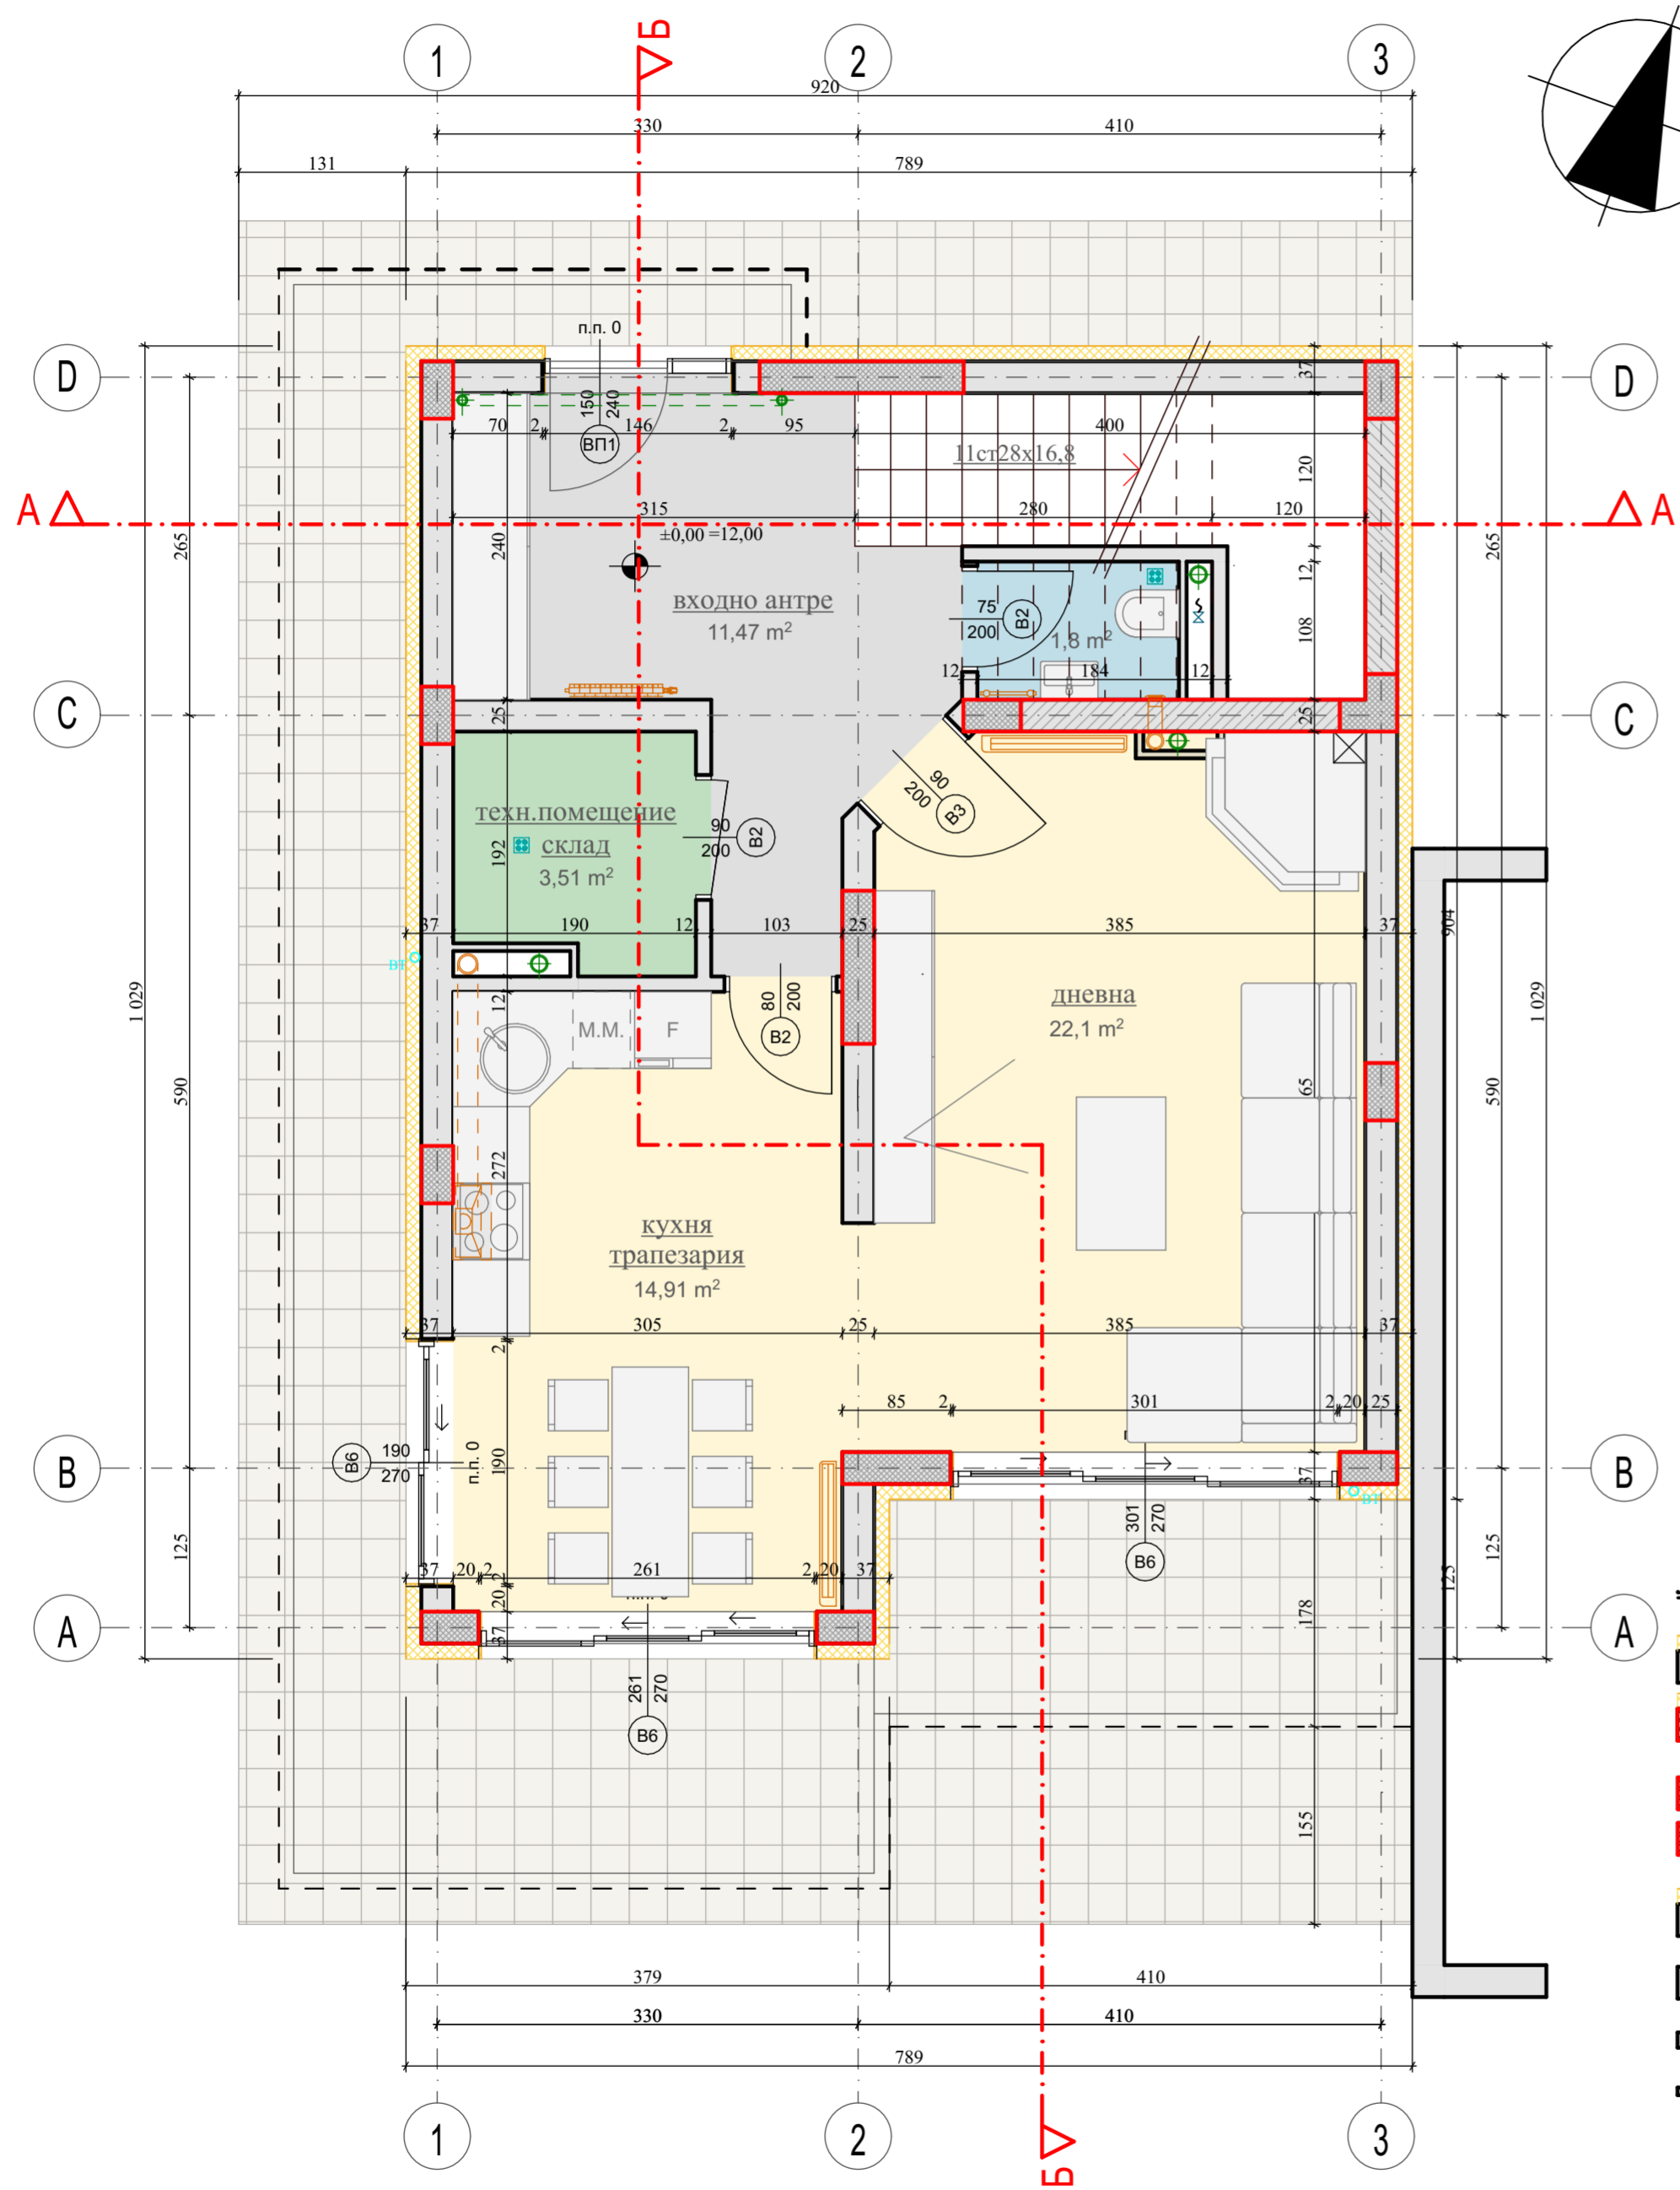


-  стоманобетонен конструктивен елемент с топлоизолация
-  стоманобетонен конструктивен елемент
-  тухлена стена - 25см с топлоизолация
-  тухлена стена - 25см
-  тухлена стена - 12см
-  стена 2x15мм гипсокартон с EI 60



-  водоприемници/сифони, воронки
-  водоприемна решетка
-  водосточна тръба

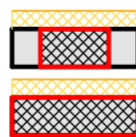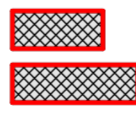







ЛЕГЕНДА:

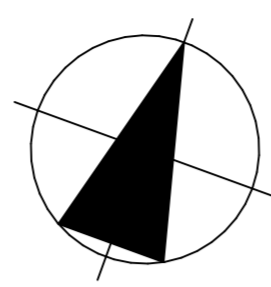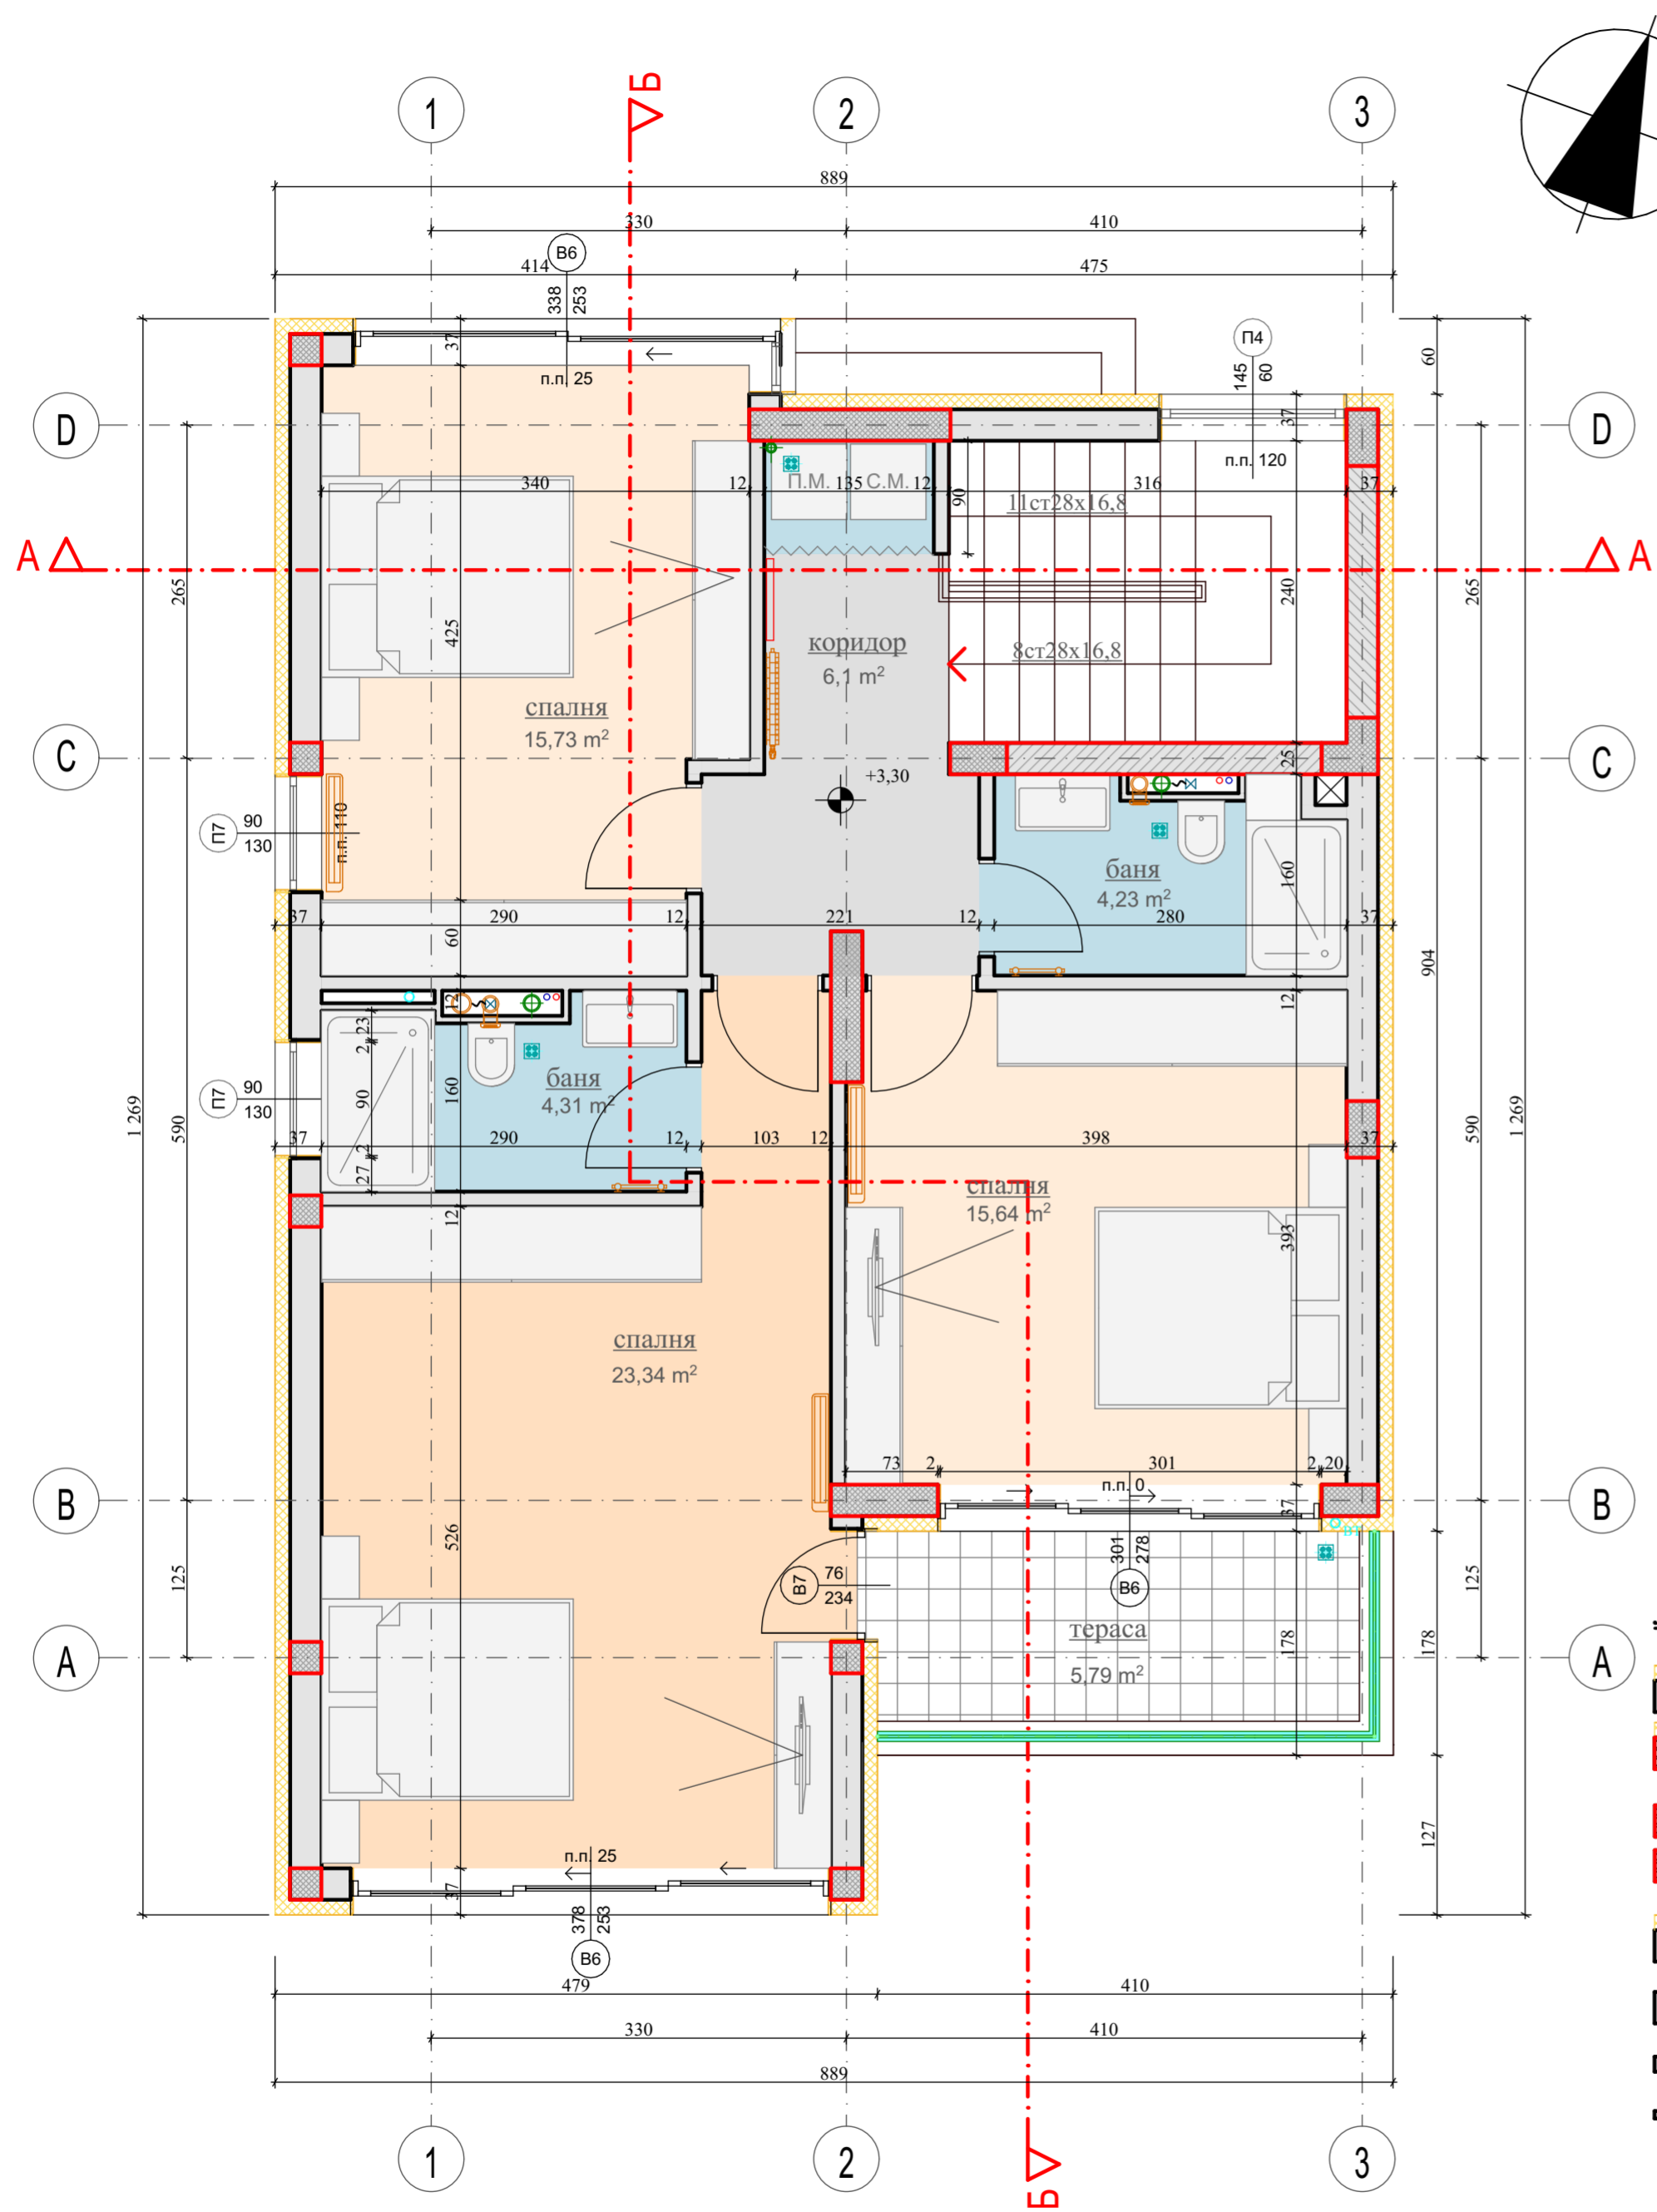


-  стоманобетонен конструктивен елемент с топлоизолация
-  стоманобетонен конструктивен елемент
-  тухлена стена - 25см с топлоизолация
-  тухлена стена - 25см
-  тухлена стена - 12см
-  стена 2x15мм гипскартон с EI 60

-  водоприемници/сифони, воронки
-  водоприемна решетка
-  водосточна тръба

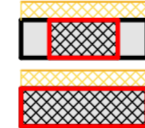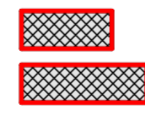

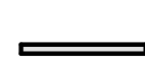ЛЕГЕНДА:

-  стоманобетонен конструктивен елемент с топлоизолация
-  стоманобетонен конструктивен елемент
-  тухлена стена - 25см с топлоизолация
-  тухлена стена - 25см
-  тухлена стена - 12см
-  стена 2x15мм гипскартон с EI 60

-  водоприемници/сифони, воронки
-  водоприемна решетка
-  водосточна тръба