


РАЗПРЕДЕЛЕНИЕ ПЪРВИ ЕТАЖ М 1:100
 ЗАСТРОЕНА ПЛОЩ: 111.79м²

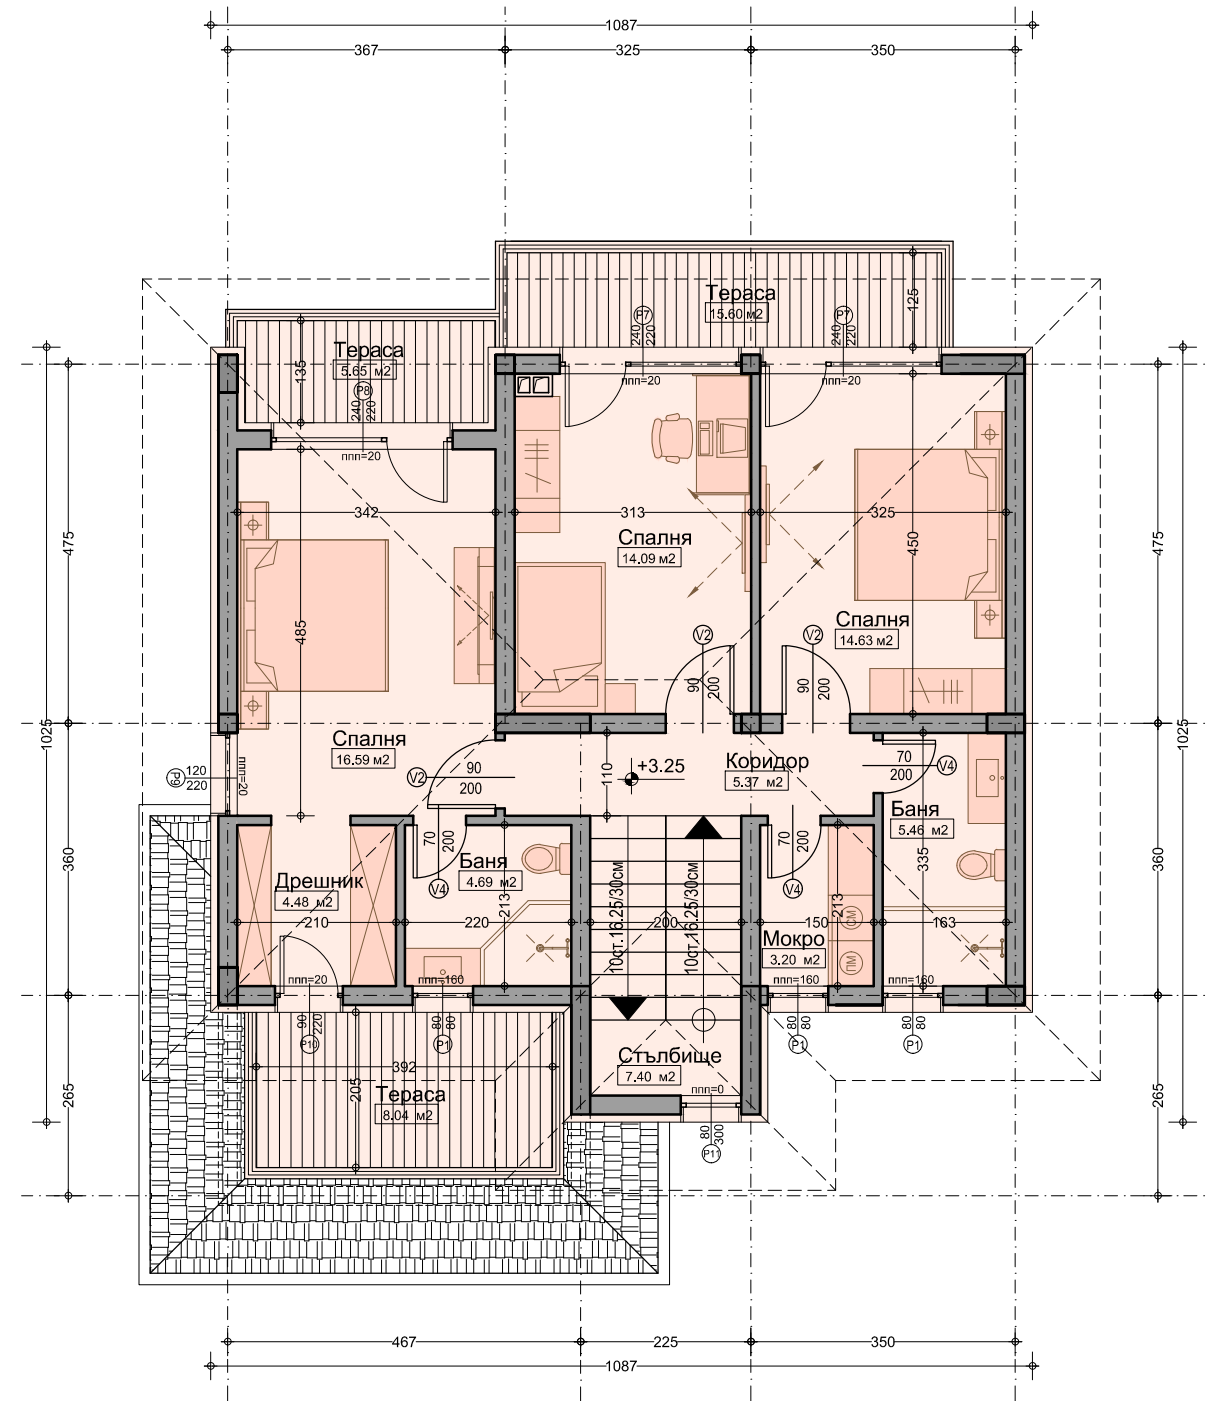

РАЗПРЕДЕЛЕНИЕ ВТОРИ ЕТАЖ М 1:100
 ЗАСТРОЕНА ПЛОЩ: 119.11м²