



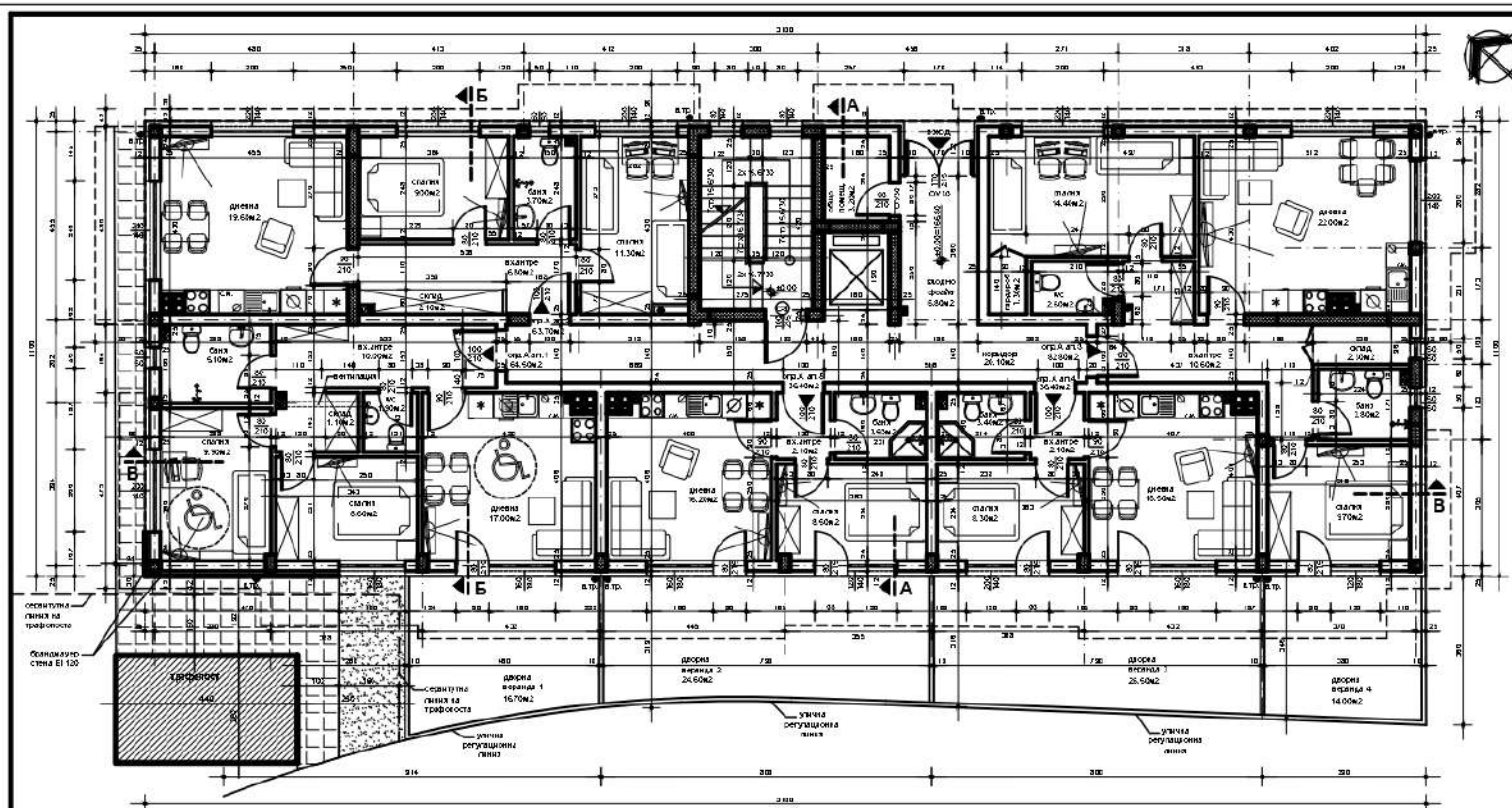


ЖИЛИЩНА СГРАДА А - РАЗПРЕДЕЛЕНИЕ ПЪРВИ ЕТАЖ - КОТА ±0.00 (ПАРТЕР)

М 1 : 50

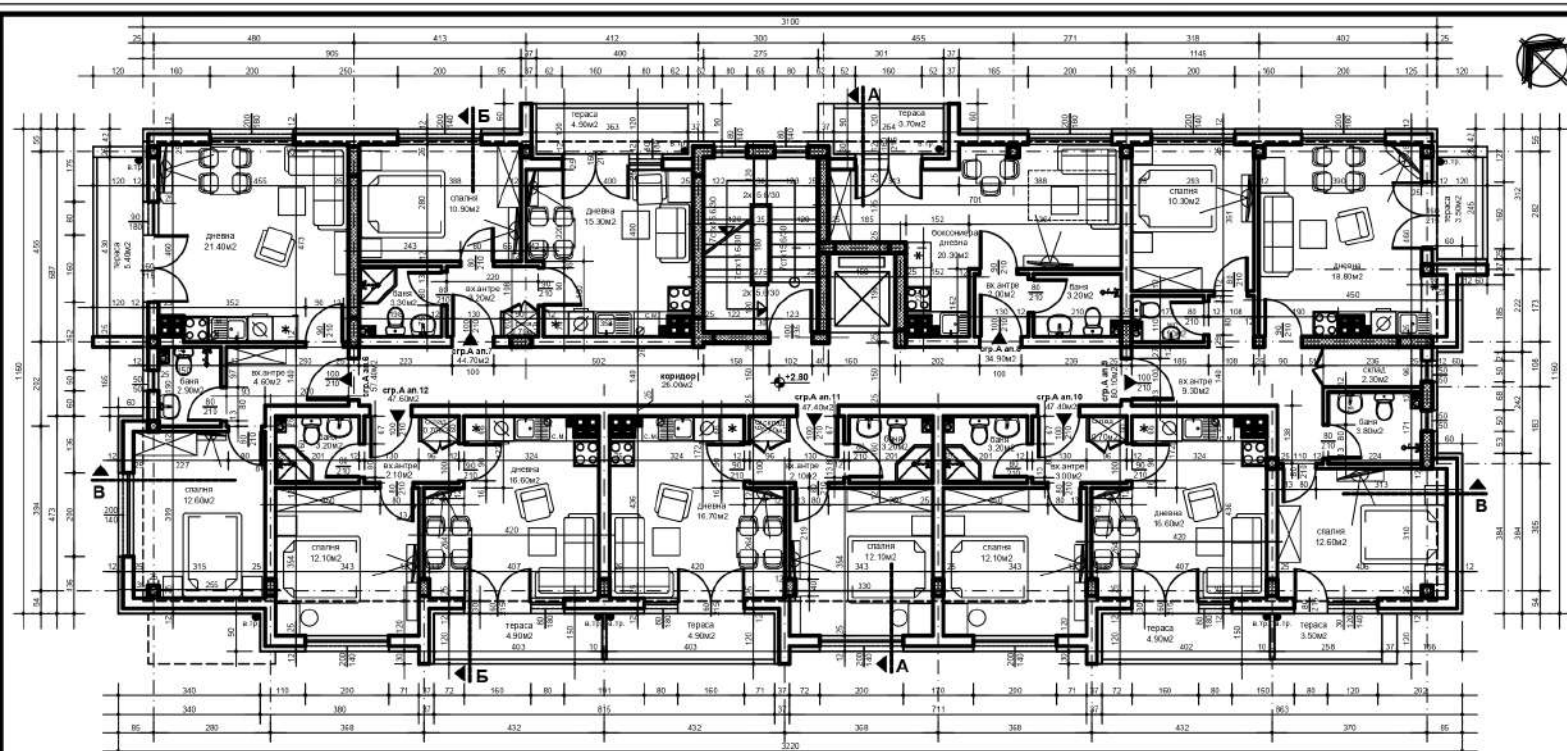


ЖИЛИЩНА СГРАДА А - РАЗПРЕДЕЛЕНИЕ ВТОРИ ЕТАЖ - КОТА +2.80

М 1 : 50

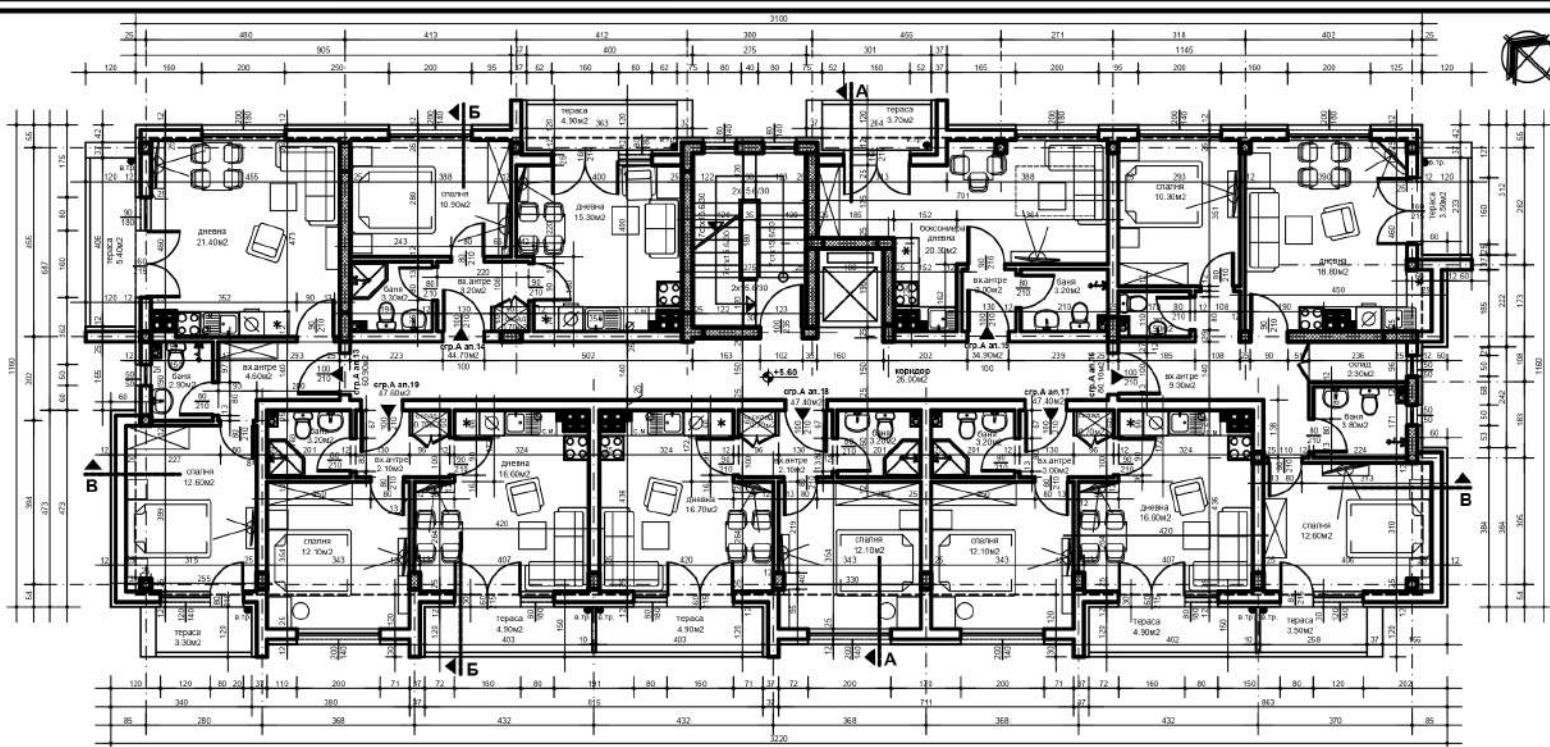

ЖИЛИШНА СГРАДА А - РАЗПРЕДЕЛЕНИЕ ТРЕТИ ЕТАЖ - КОТА +5.60


М 1:50

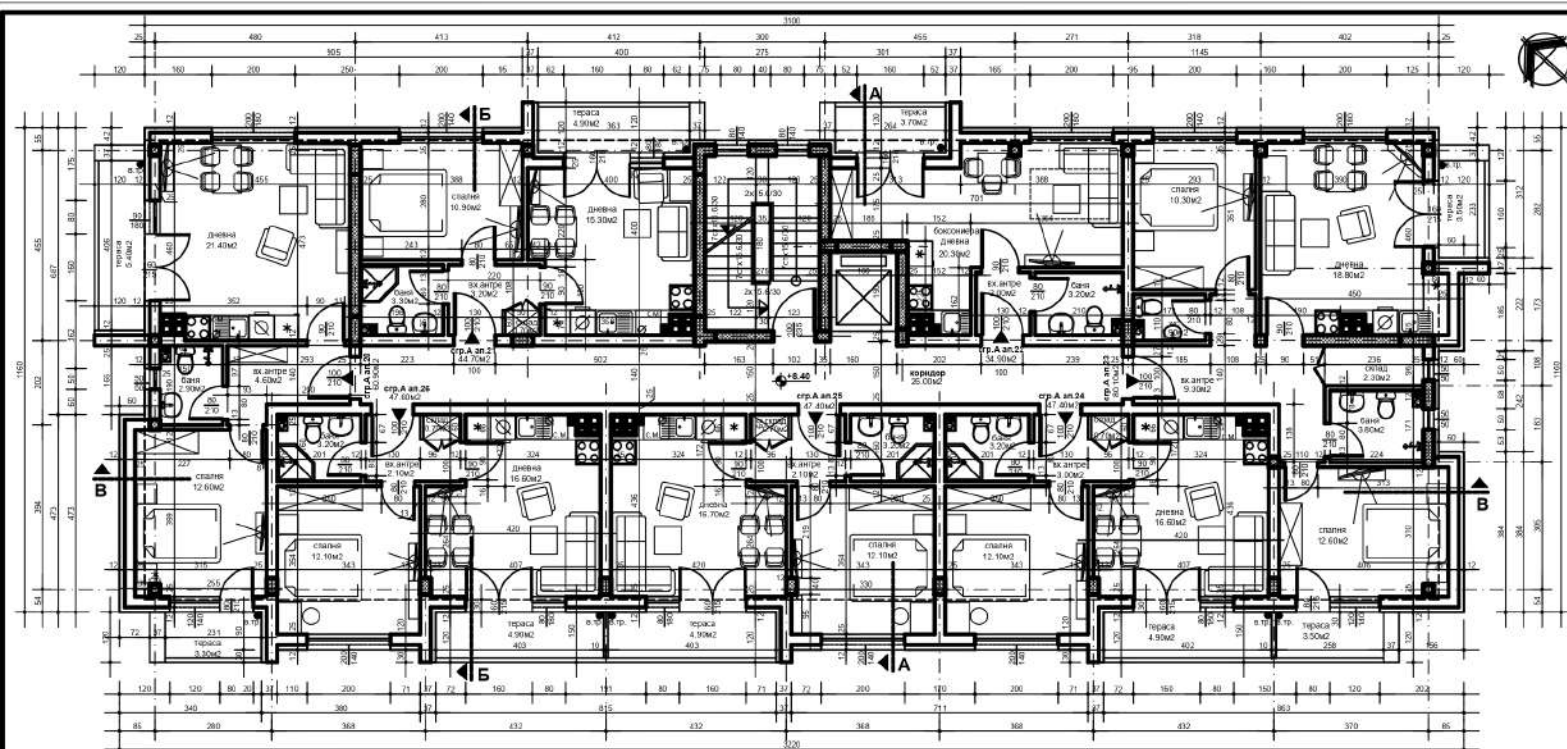

ЖИЛИЩНА СГРАДА А - РАЗПРЕДЕЛЕНИЕ ЧЕТВЪРТИ ЕТАЖ - КОТА +8.40

М 1 : 50



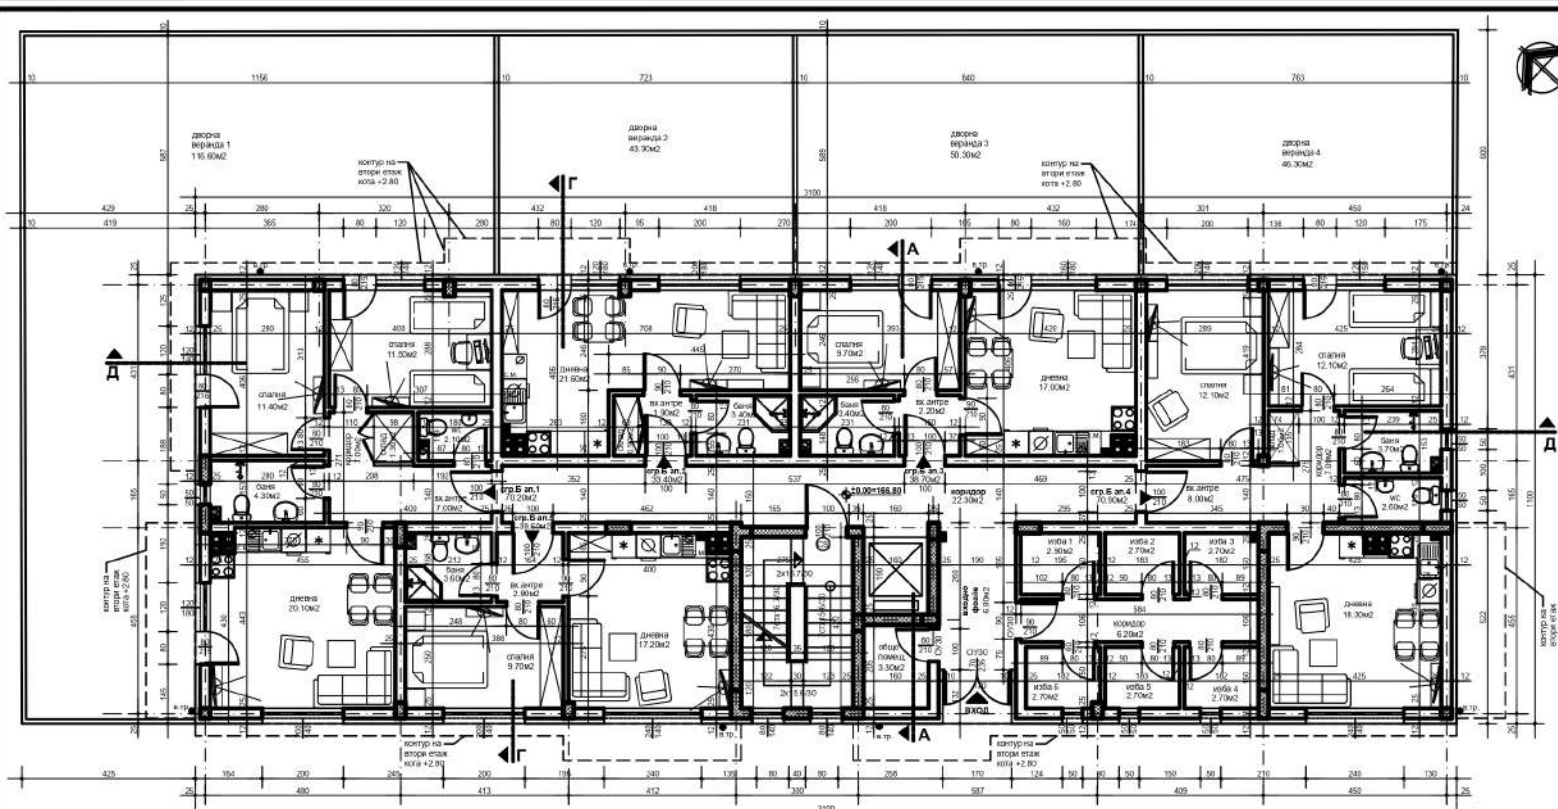


ЖИЛИЩНА СГРАДА Б - РАЗПРЕДЕЛЕНИЕ ПЪРВИ (ПАРТЕРЕН) ЕТАЖ - КОТА ±0.00

M 1 : 50





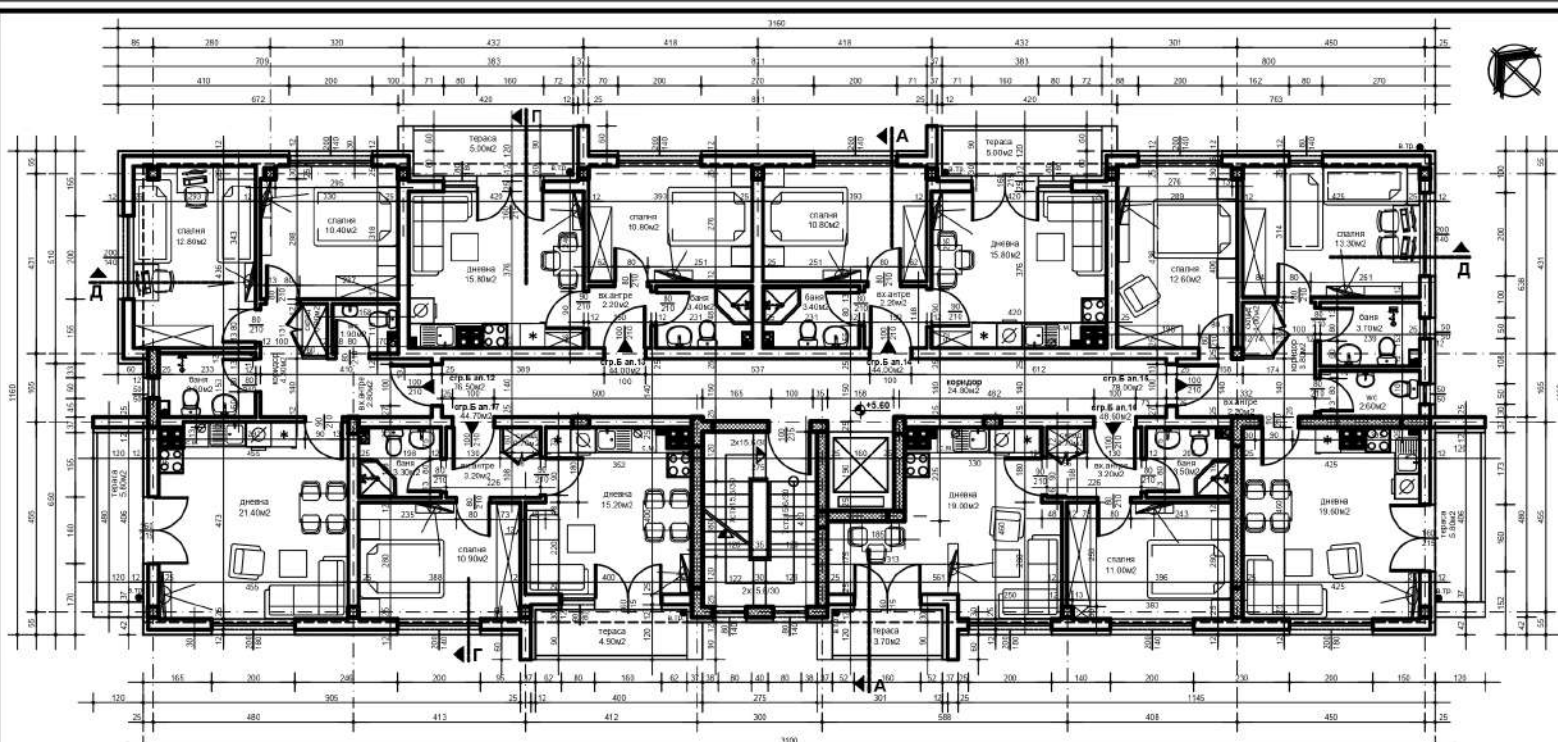

ЖИЛИЩНА СГРАДА Б - РАЗПРЕДЕЛЕНИЕ ТРЕТИ ЕТАЖ - КОТА +5.60

М 1 : 50





