

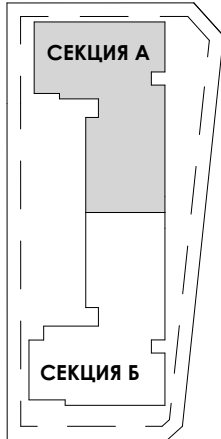
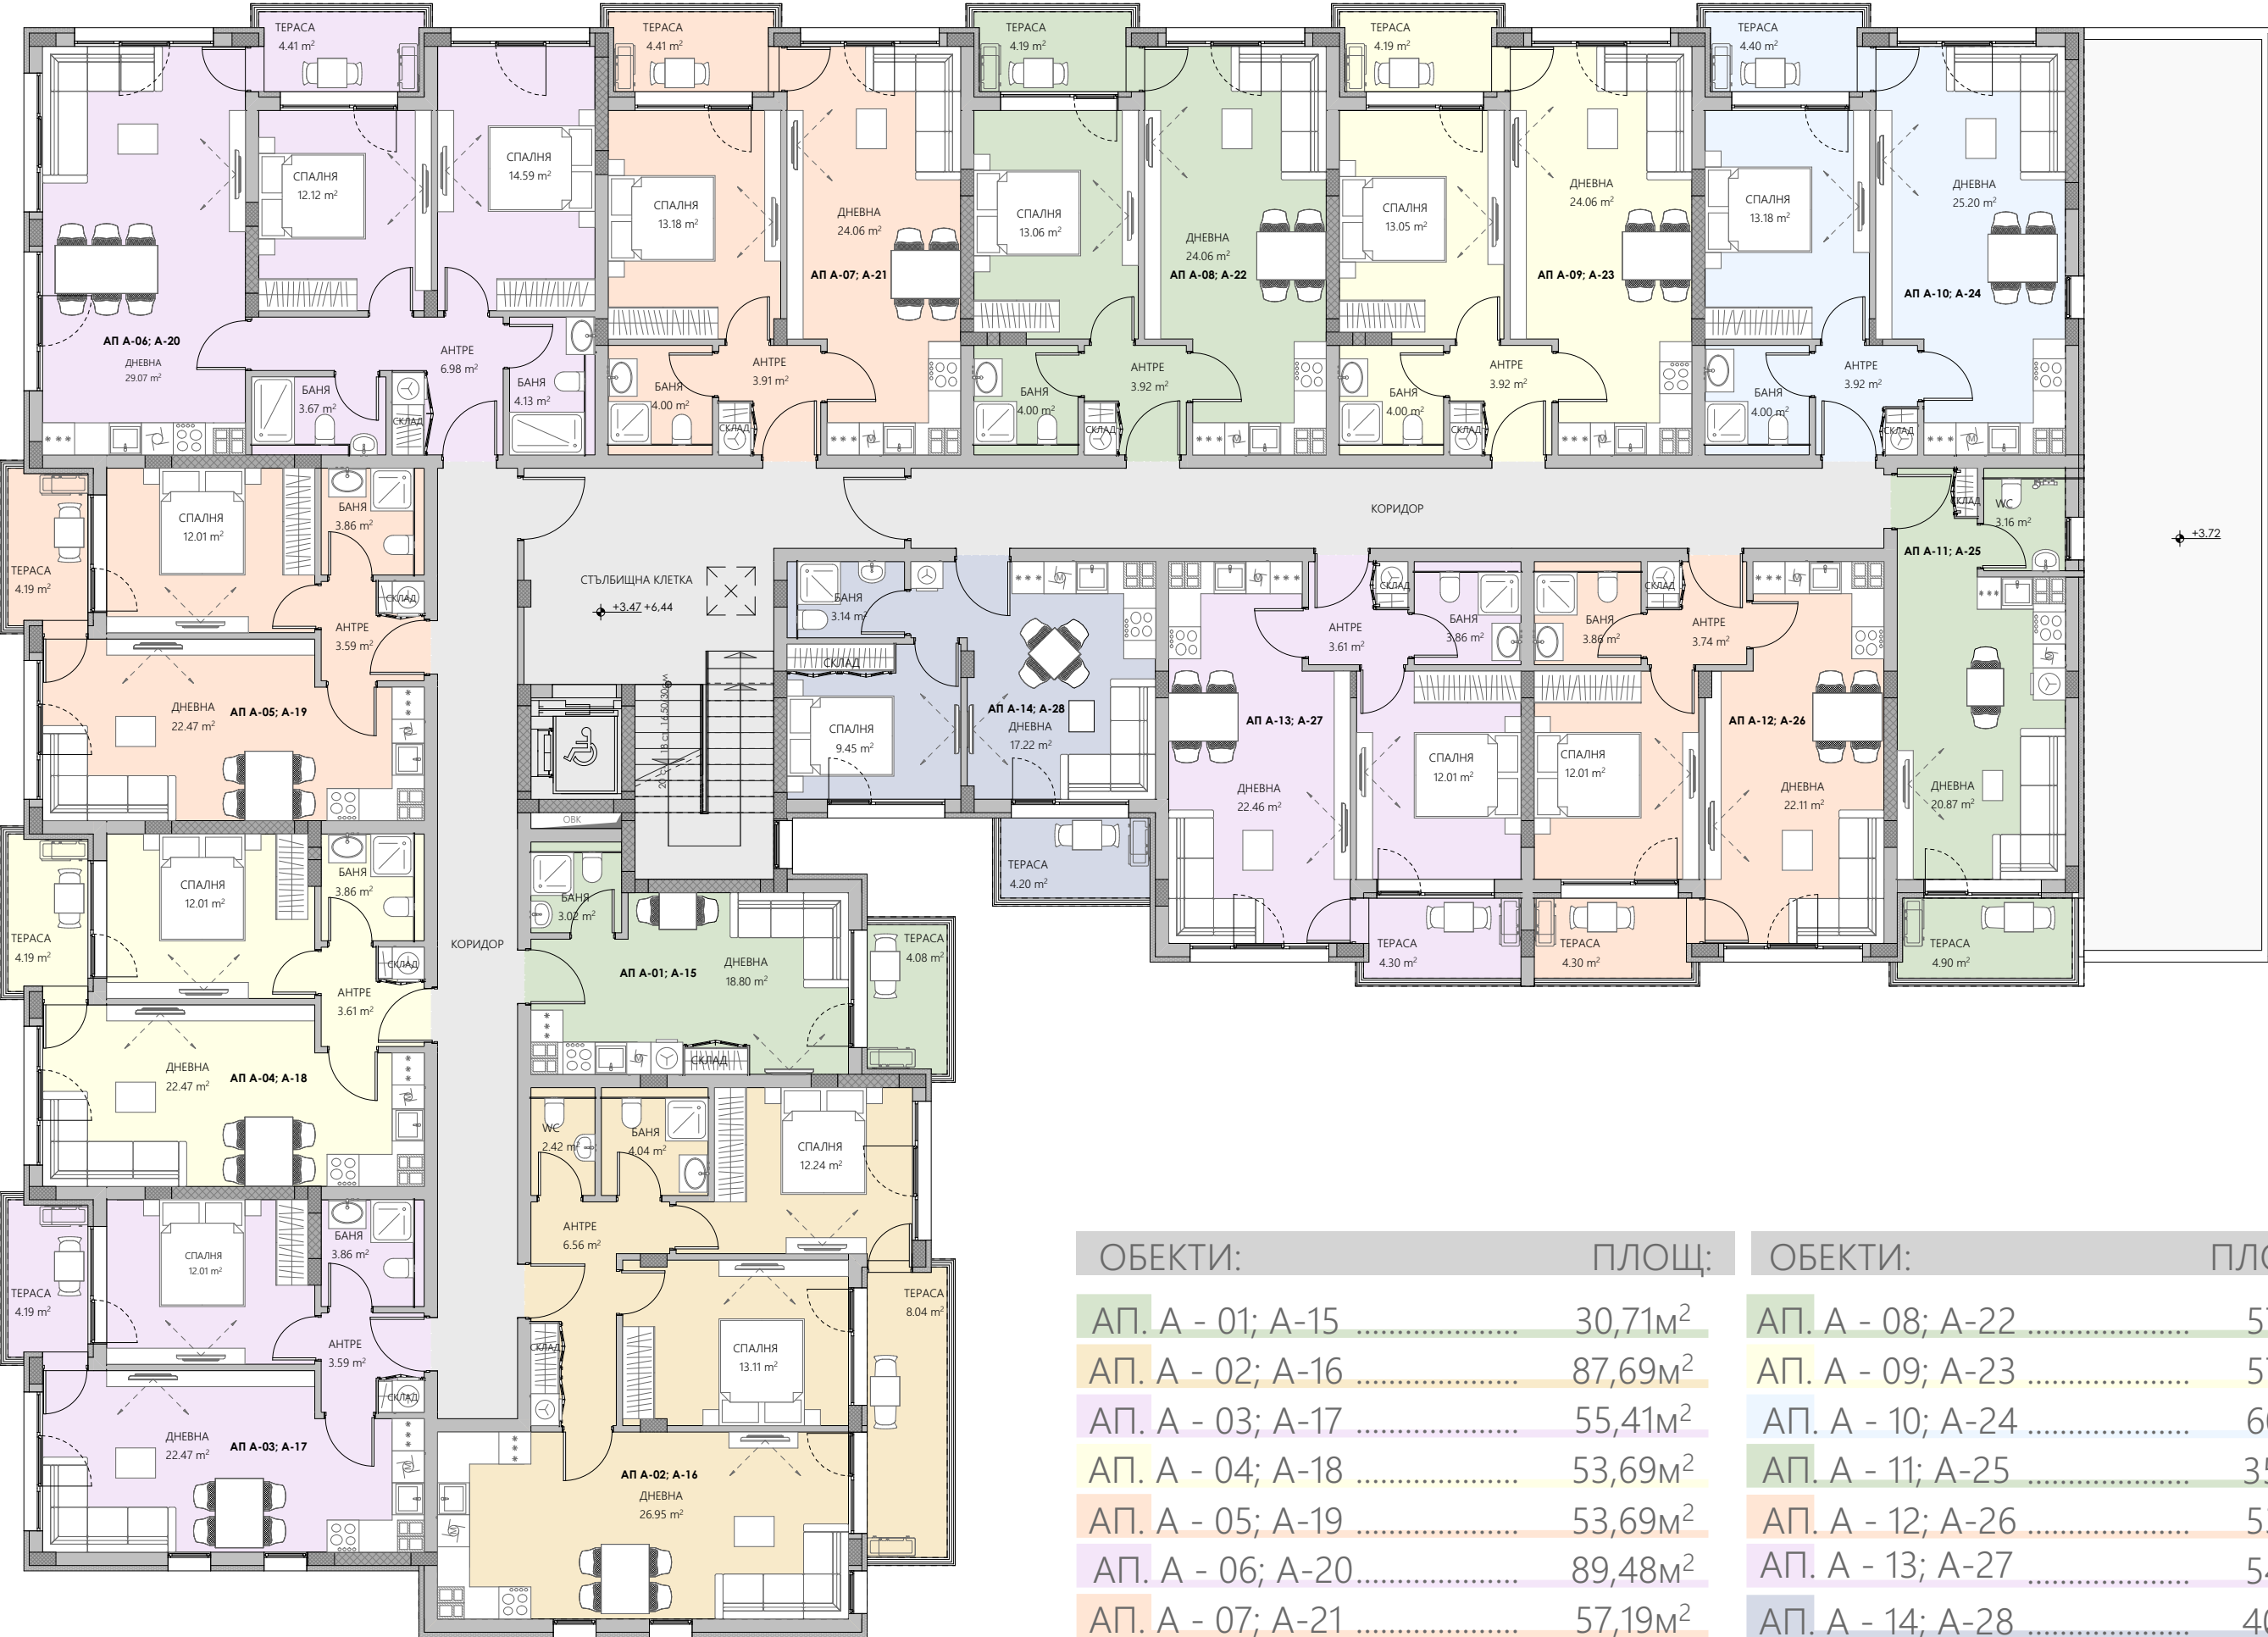
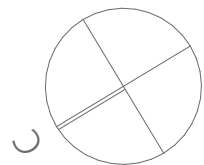


СЕКЦИЯ А /РАЗПРЕДЕЛЕНИЕ К +3,47; +6,44

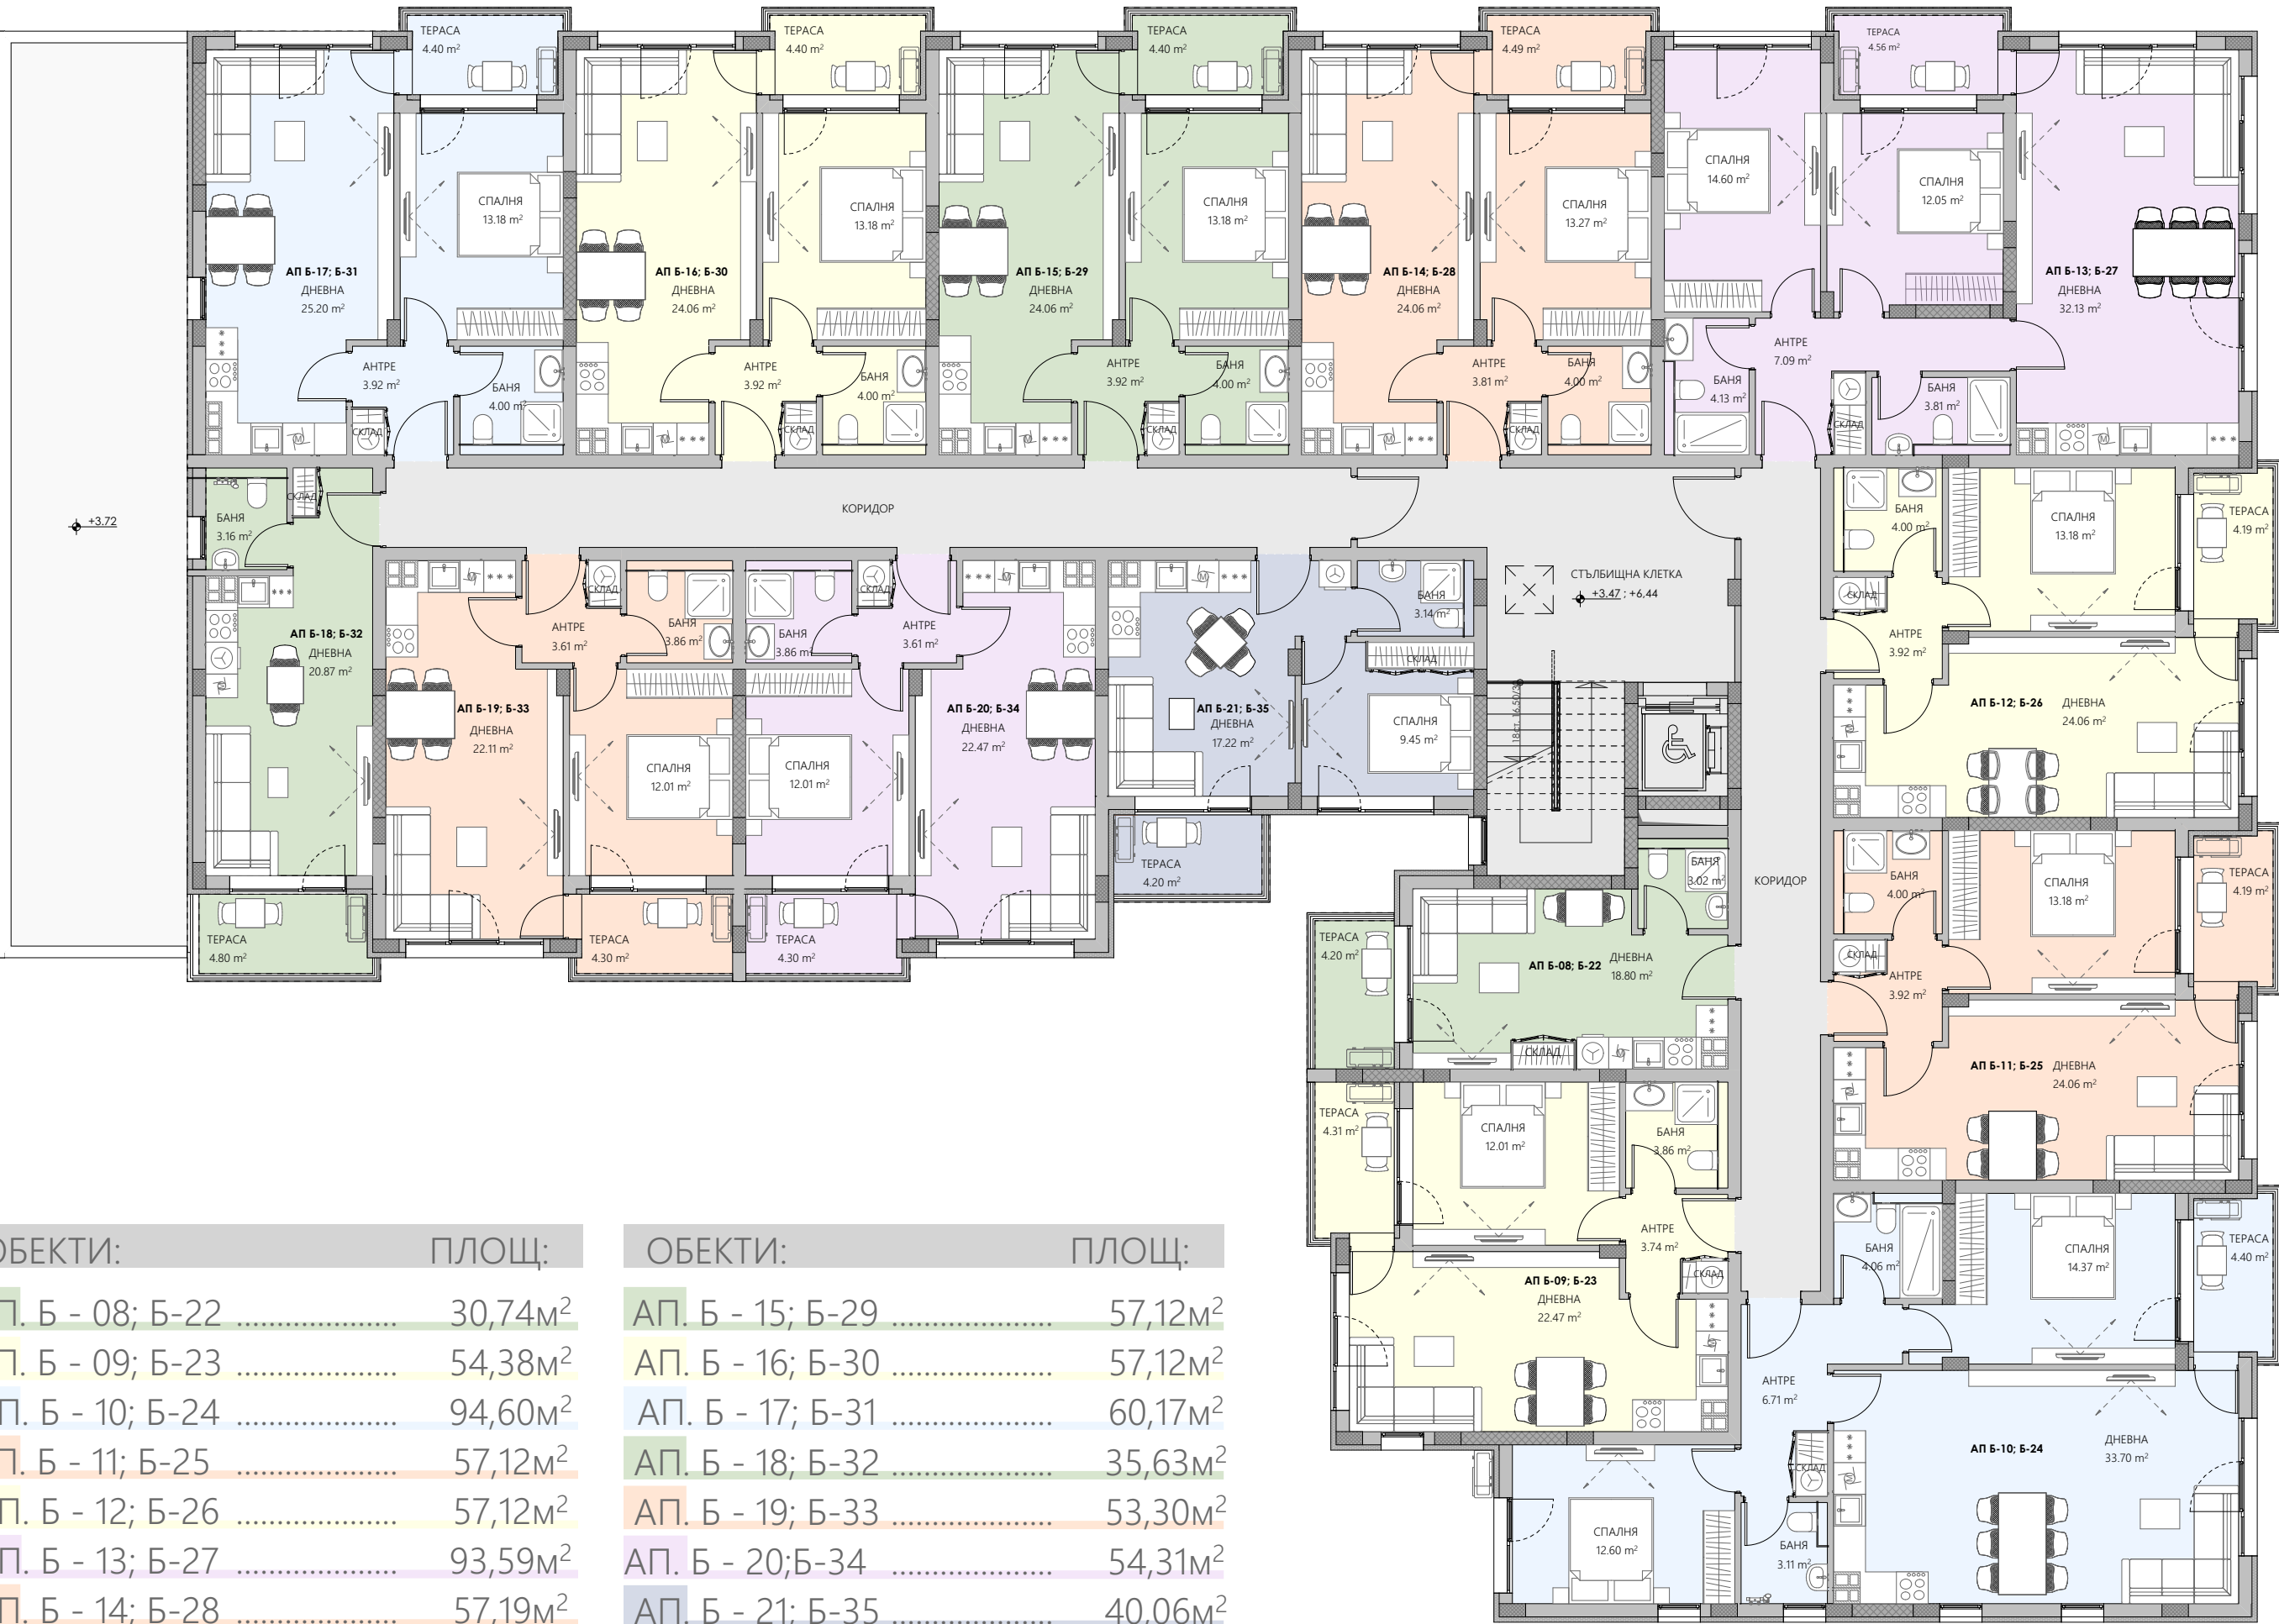

ОБЕКТИ:	ПЛОЩ:	ОБЕКТИ:	ПЛОЩ:
АП. А - 01; А-15	30,71м ²	АП. А - 08; А-22	57,12м ²
АП. А - 02; А-16	87,69м ²	АП. А - 09; А-23	57,12м ²
АП. А - 03; А-17	55,41м ²	АП. А - 10; А-24	60,17м ²
АП. А - 04; А-18	53,69м ²	АП. А - 11; А-25	35,63м ²
АП. А - 05; А-19	53,69м ²	АП. А - 12; А-26	53,31м ²
АП. А - 06; А-20	89,48м ²	АП. А - 13; А-27	54,31м ²
АП. А - 07; А-21	57,19м ²	АП. А - 14; А-28	40,06м ²

СЕКЦИЯ Б /РАЗПРЕДЕЛЕНИЕ К +3,47; +6,44

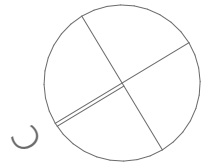

ОБЕКТЫ:	ПЛОЩ:
АП. Б - 08; Б-22	30,74м ²
АП. Б - 09; Б-23	54,38м ²
АП. Б - 10; Б-24	94,60м ²
АП. Б - 11; Б-25	57,12м ²
АП. Б - 12; Б-26	57,12м ²
АП. Б - 13; Б-27	93,59м ²
АП. Б - 14; Б-28	57,19м ²

ОБЕКТЫ:	ПЛОЩ:
АП. Б - 15; Б-29	57,12м ²
АП. Б - 16; Б-30	57,12м ²
АП. Б - 17; Б-31	60,17м ²
АП. Б - 18; Б-32	35,63м ²
АП. Б - 19; Б-33	53,30м ²
АП. Б - 20; Б-34	54,31м ²
АП. Б - 21; Б-35	40,06м ²