



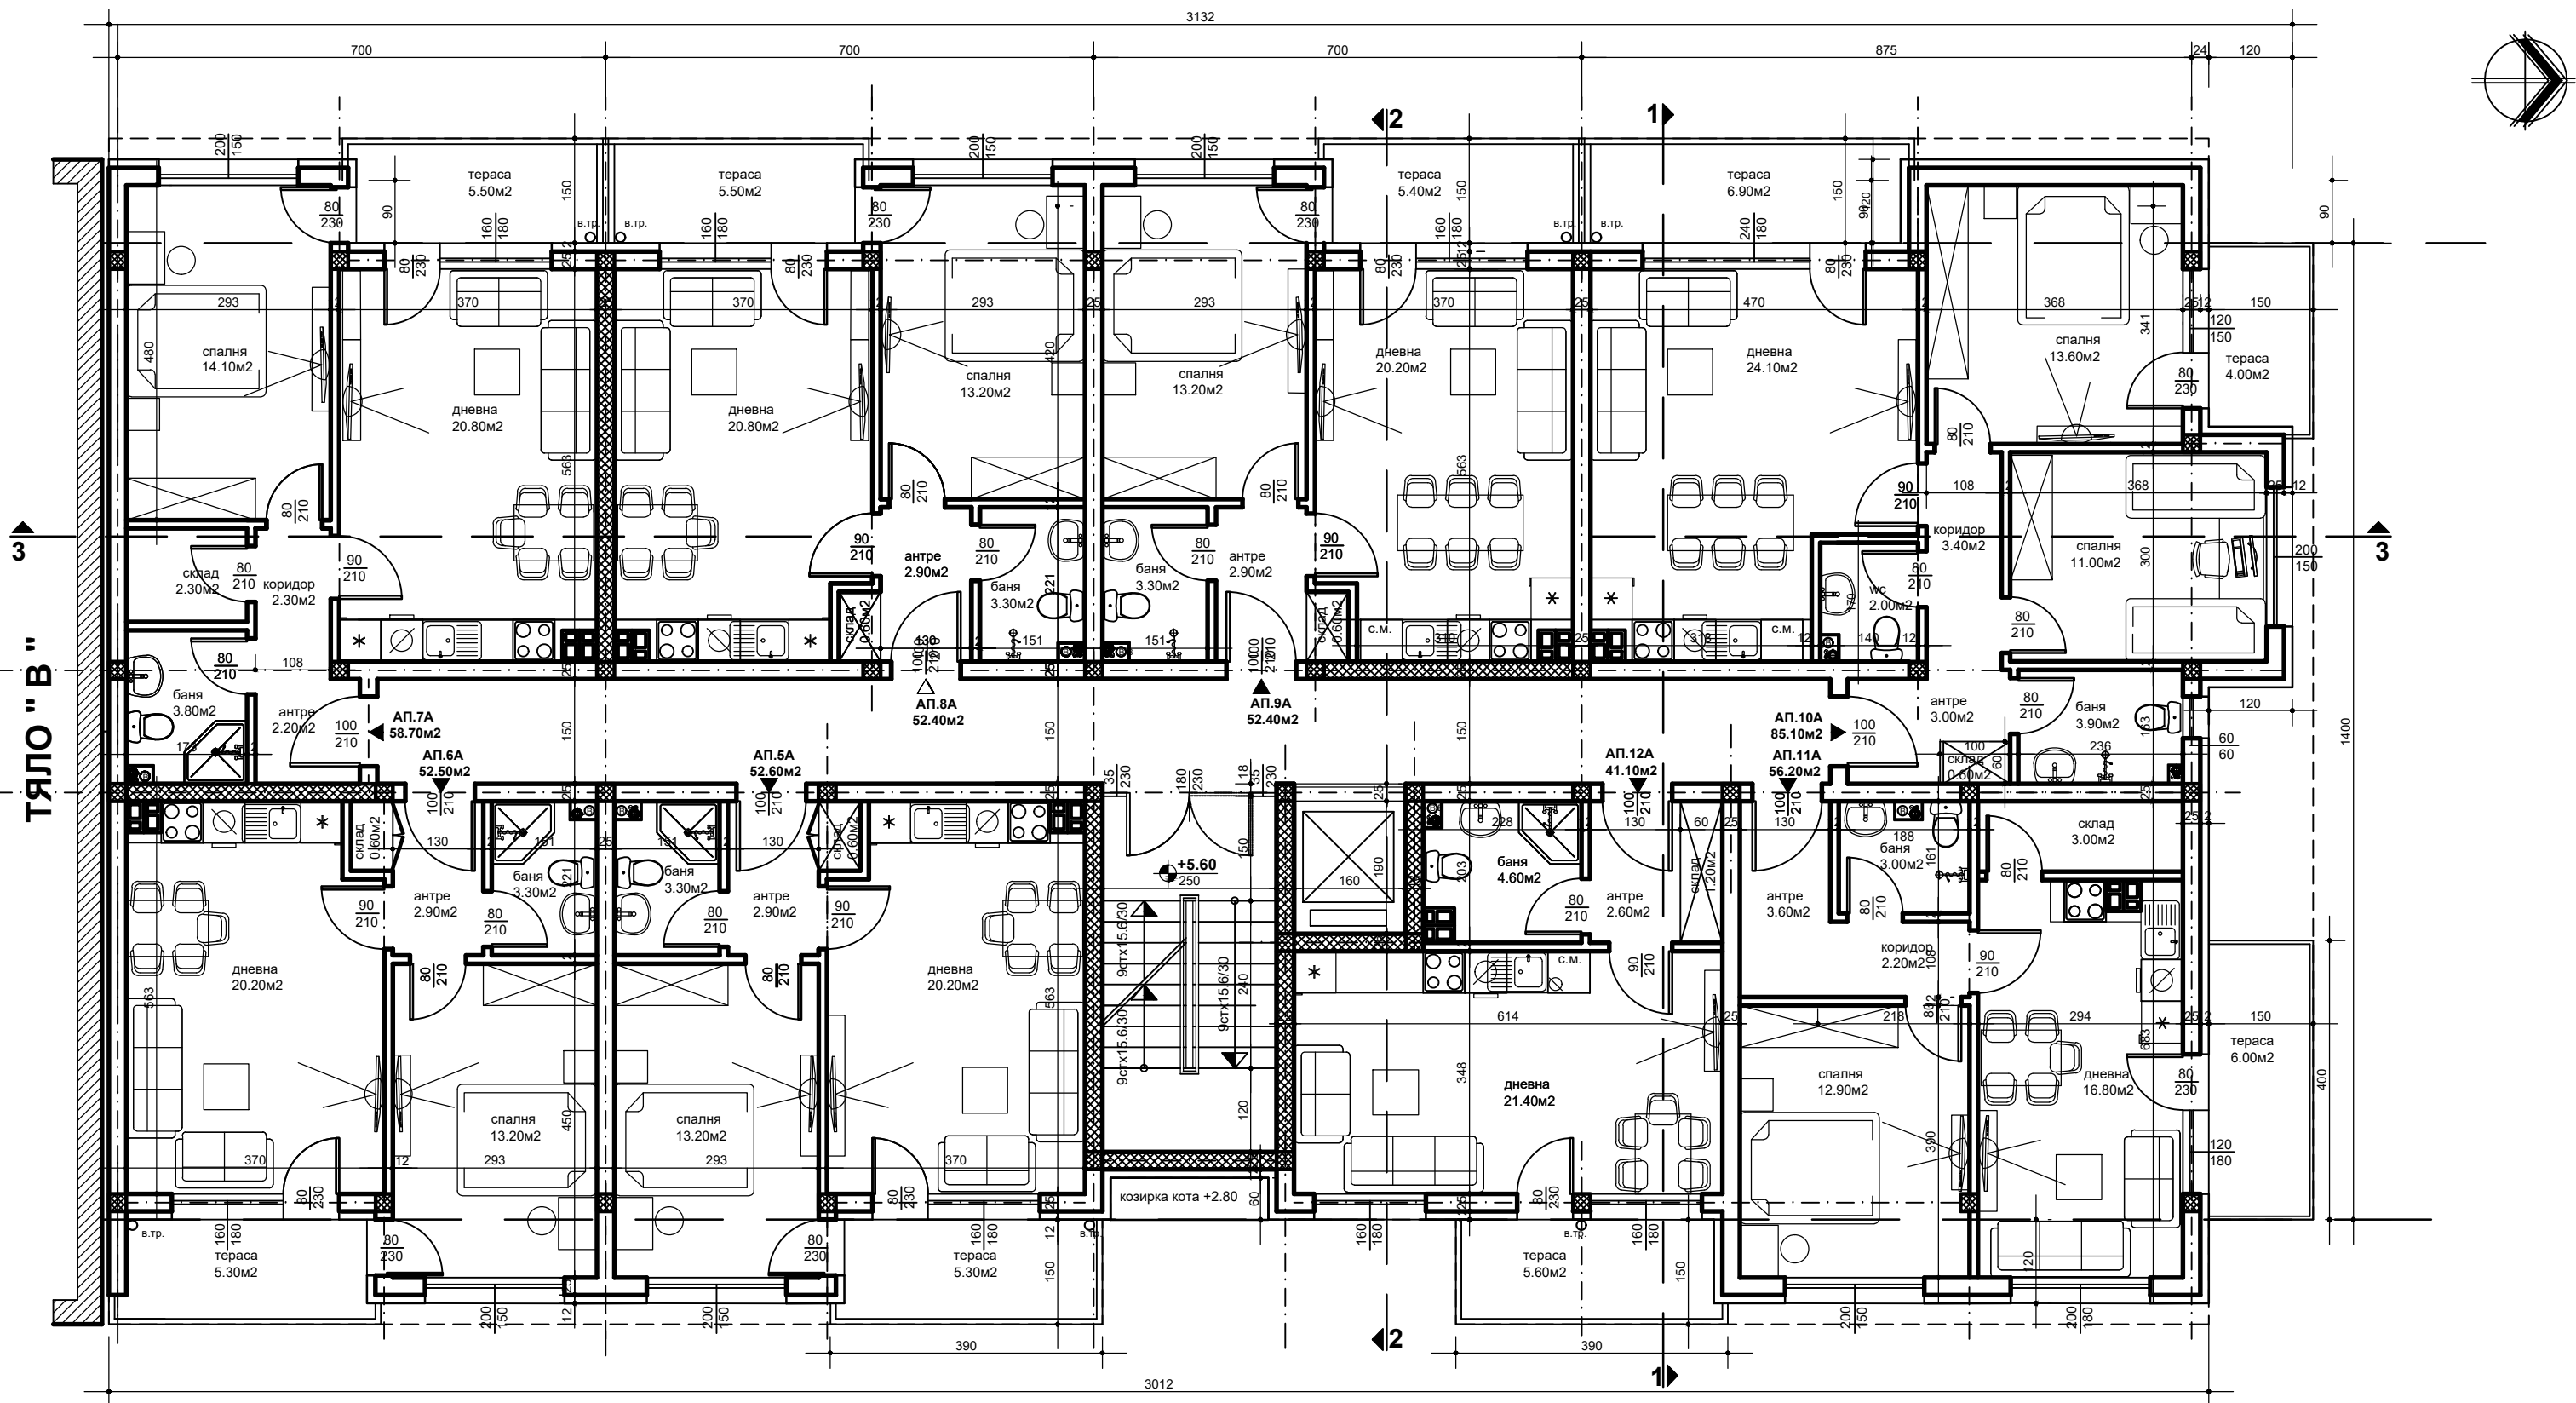


РАЗПРЕДЕЛЕНИЕ 2, ТЯЛО " А "
3.П. 510.70м2 - 2 этаж М 1:50




РАЗПРЕДЕЛЕНИЕ мансарден етаж
ТЯЛО " А " 3.П. 524.00м2 М 1:50

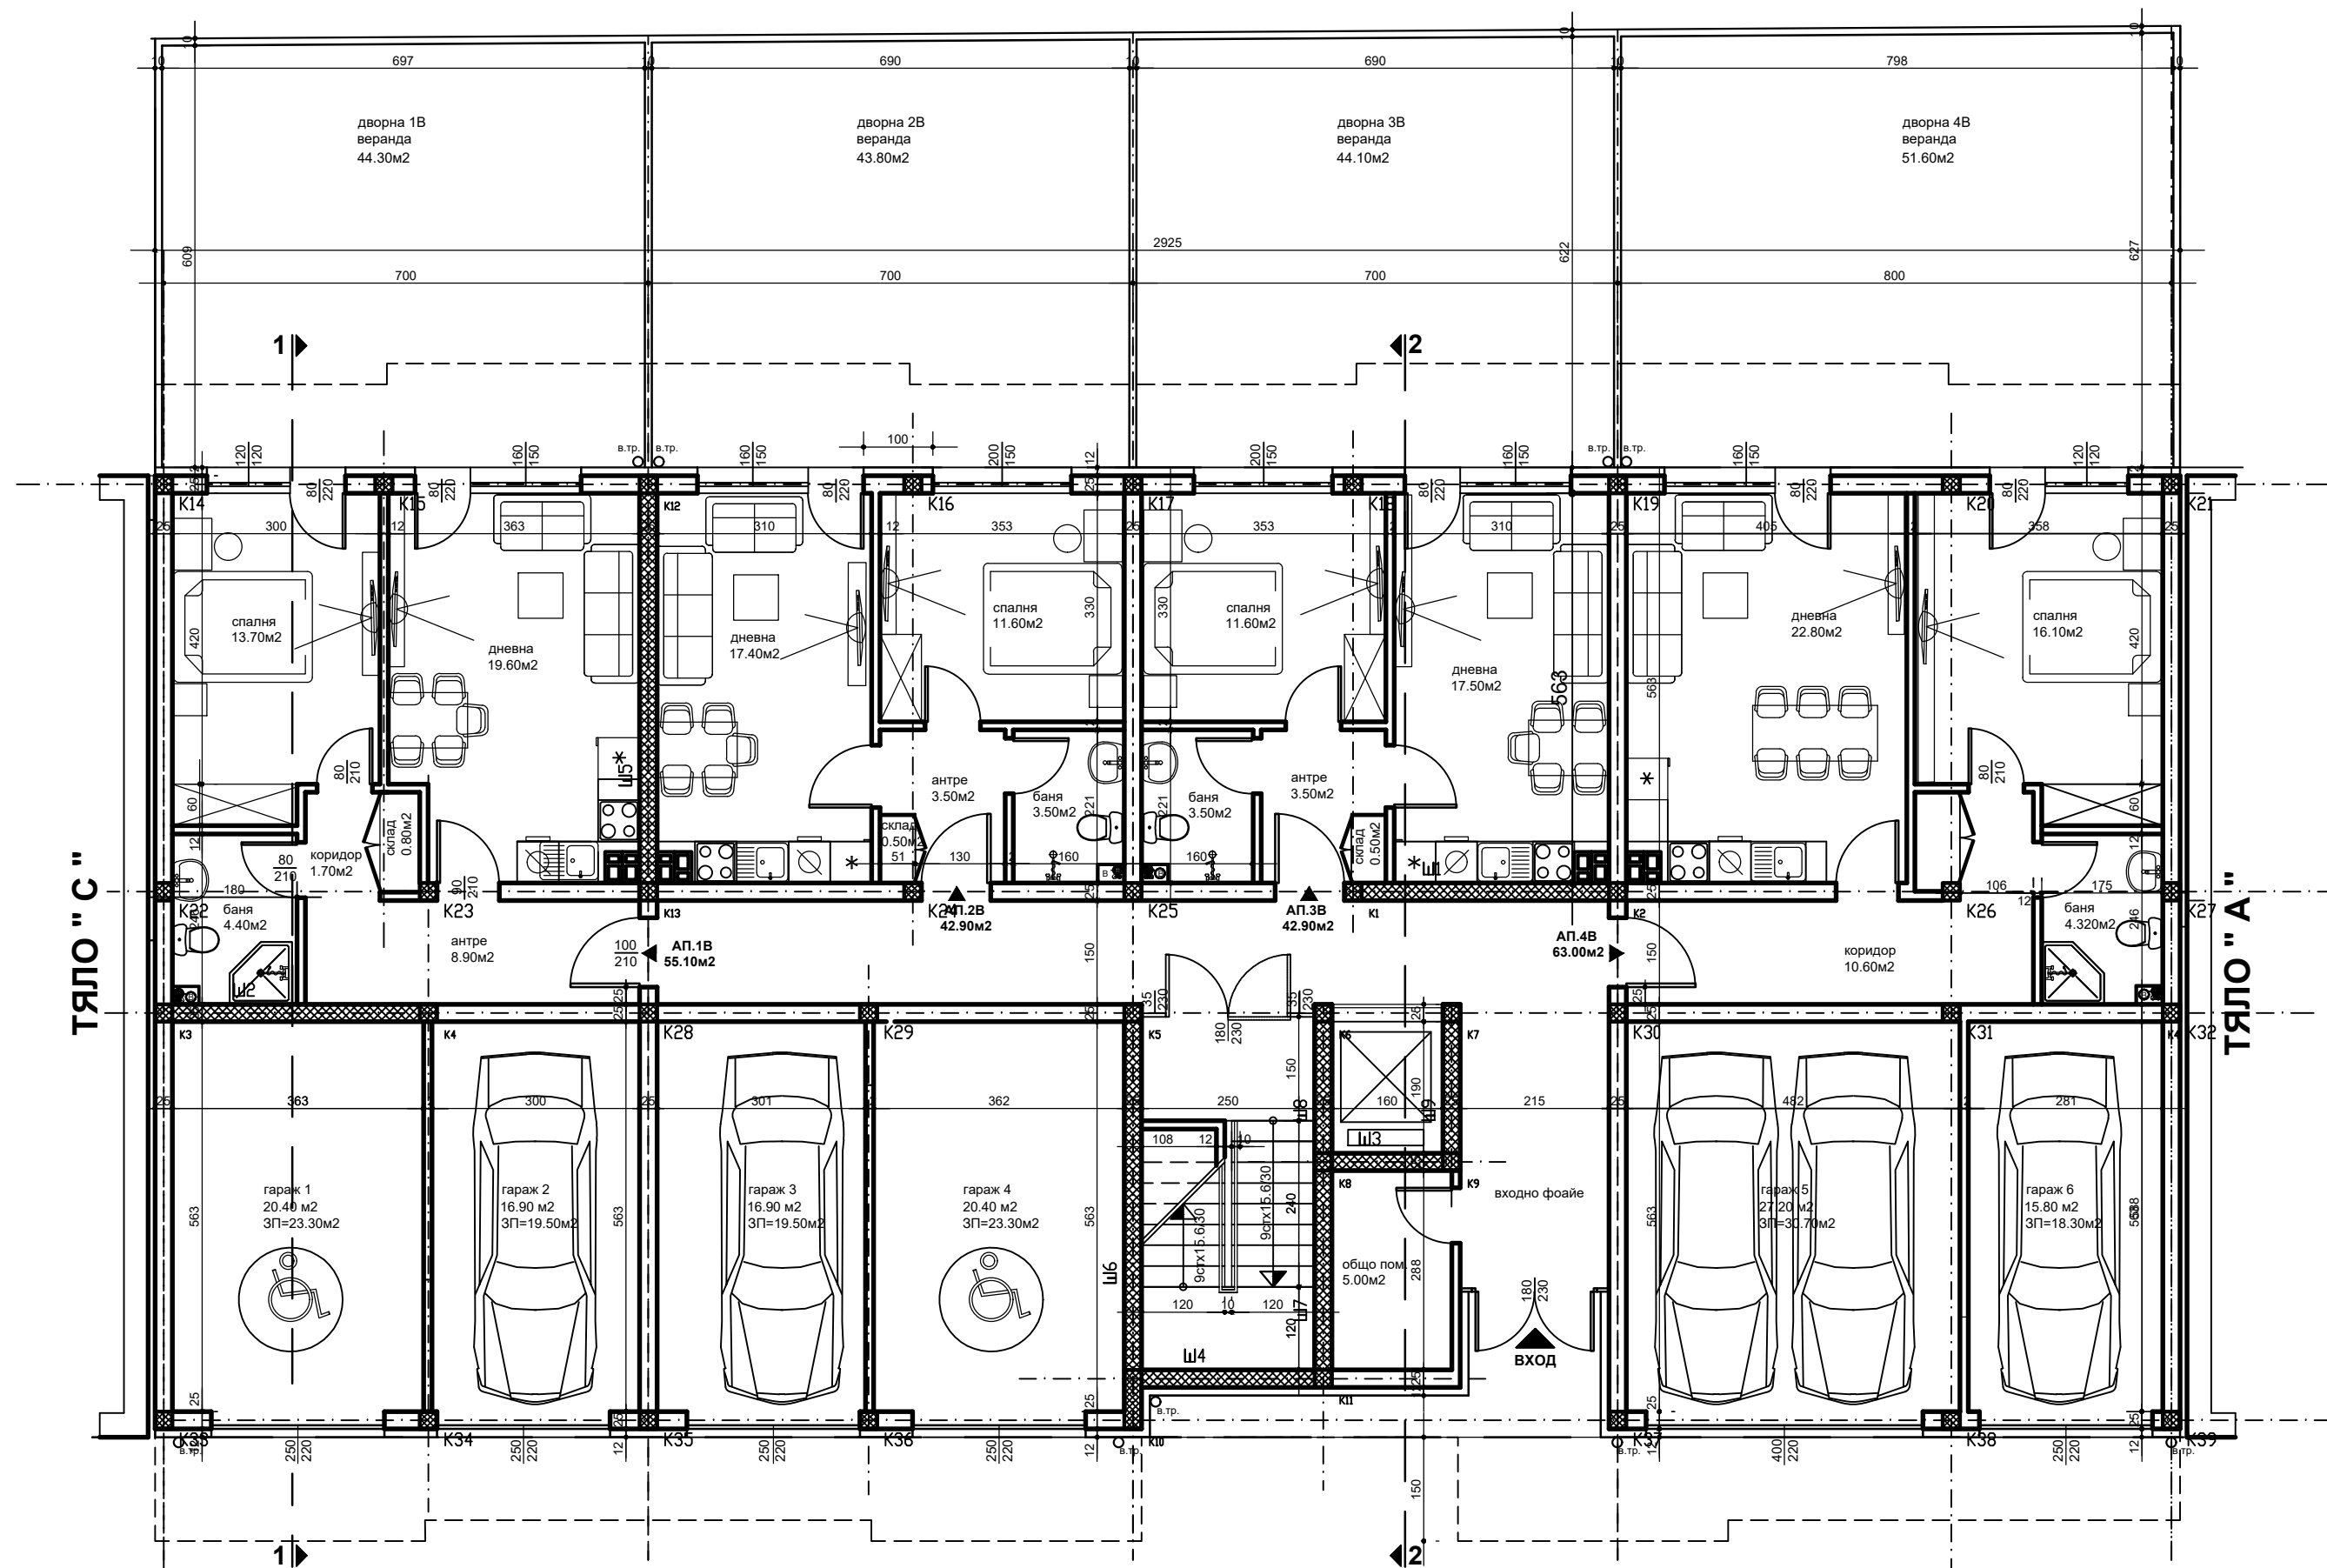


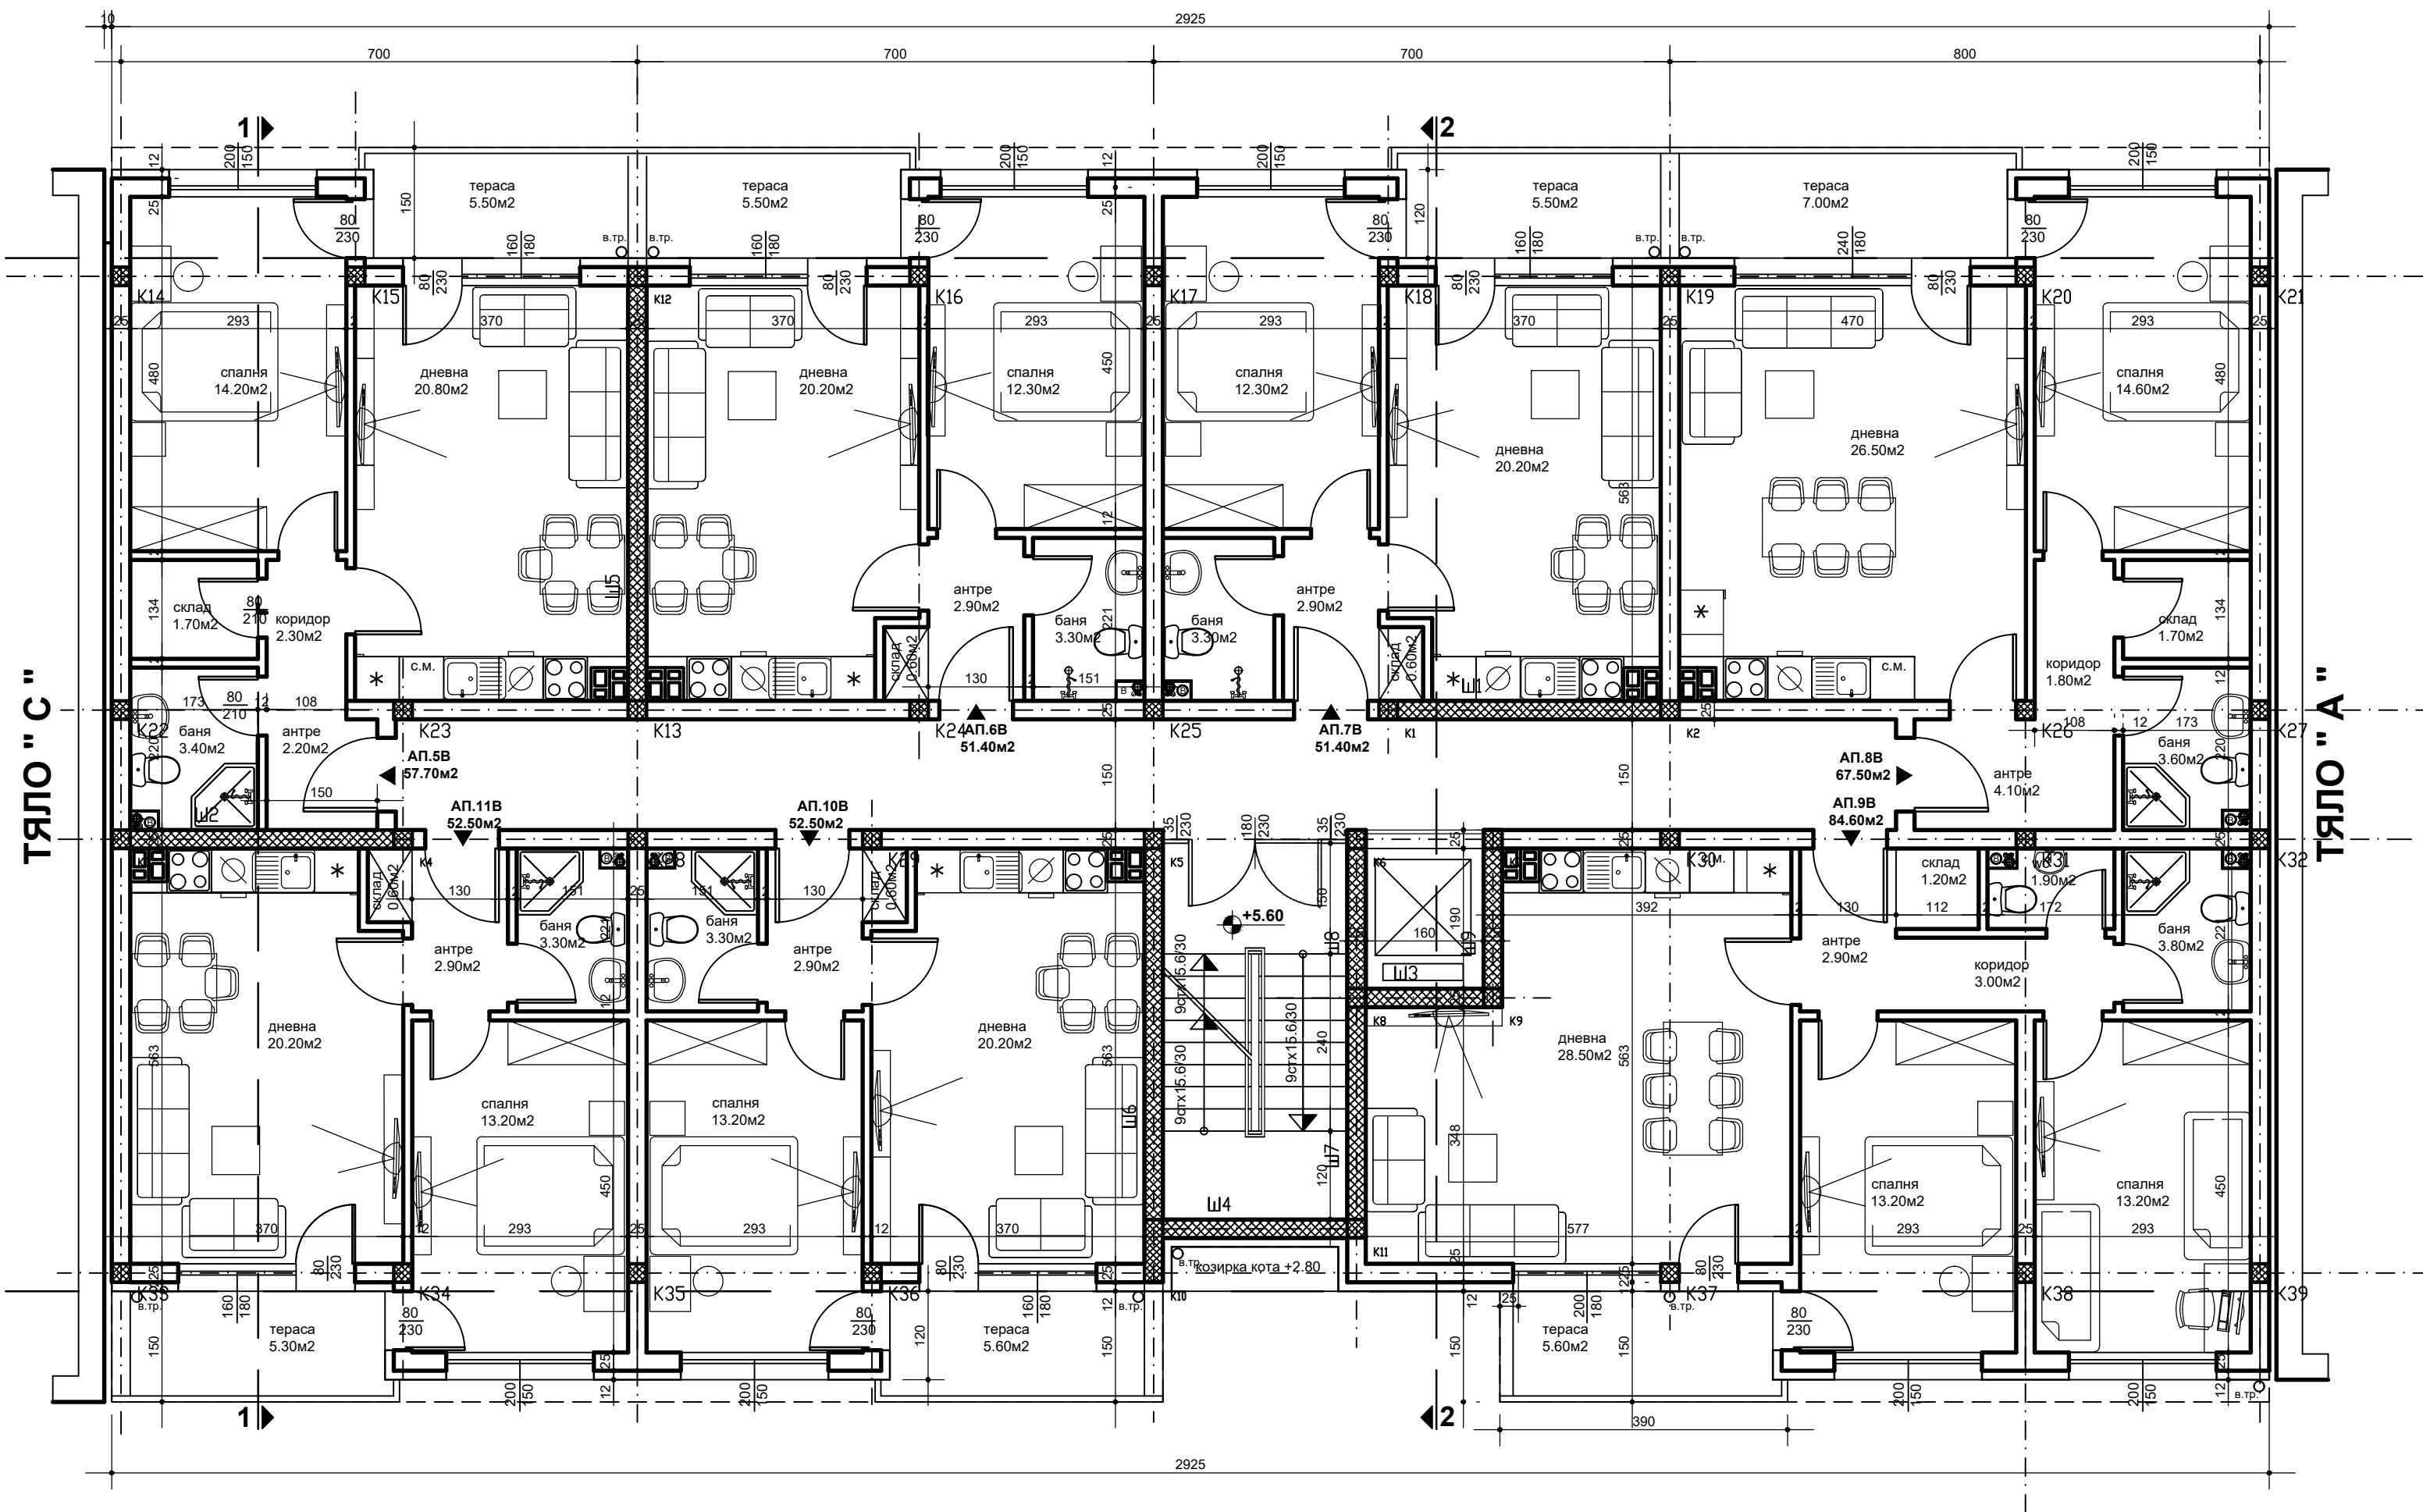

РАЗПРЕДЕЛЕНИЕ 2 етаж ТЯЛО " В "
3.П. 482.60м2
М 1:50

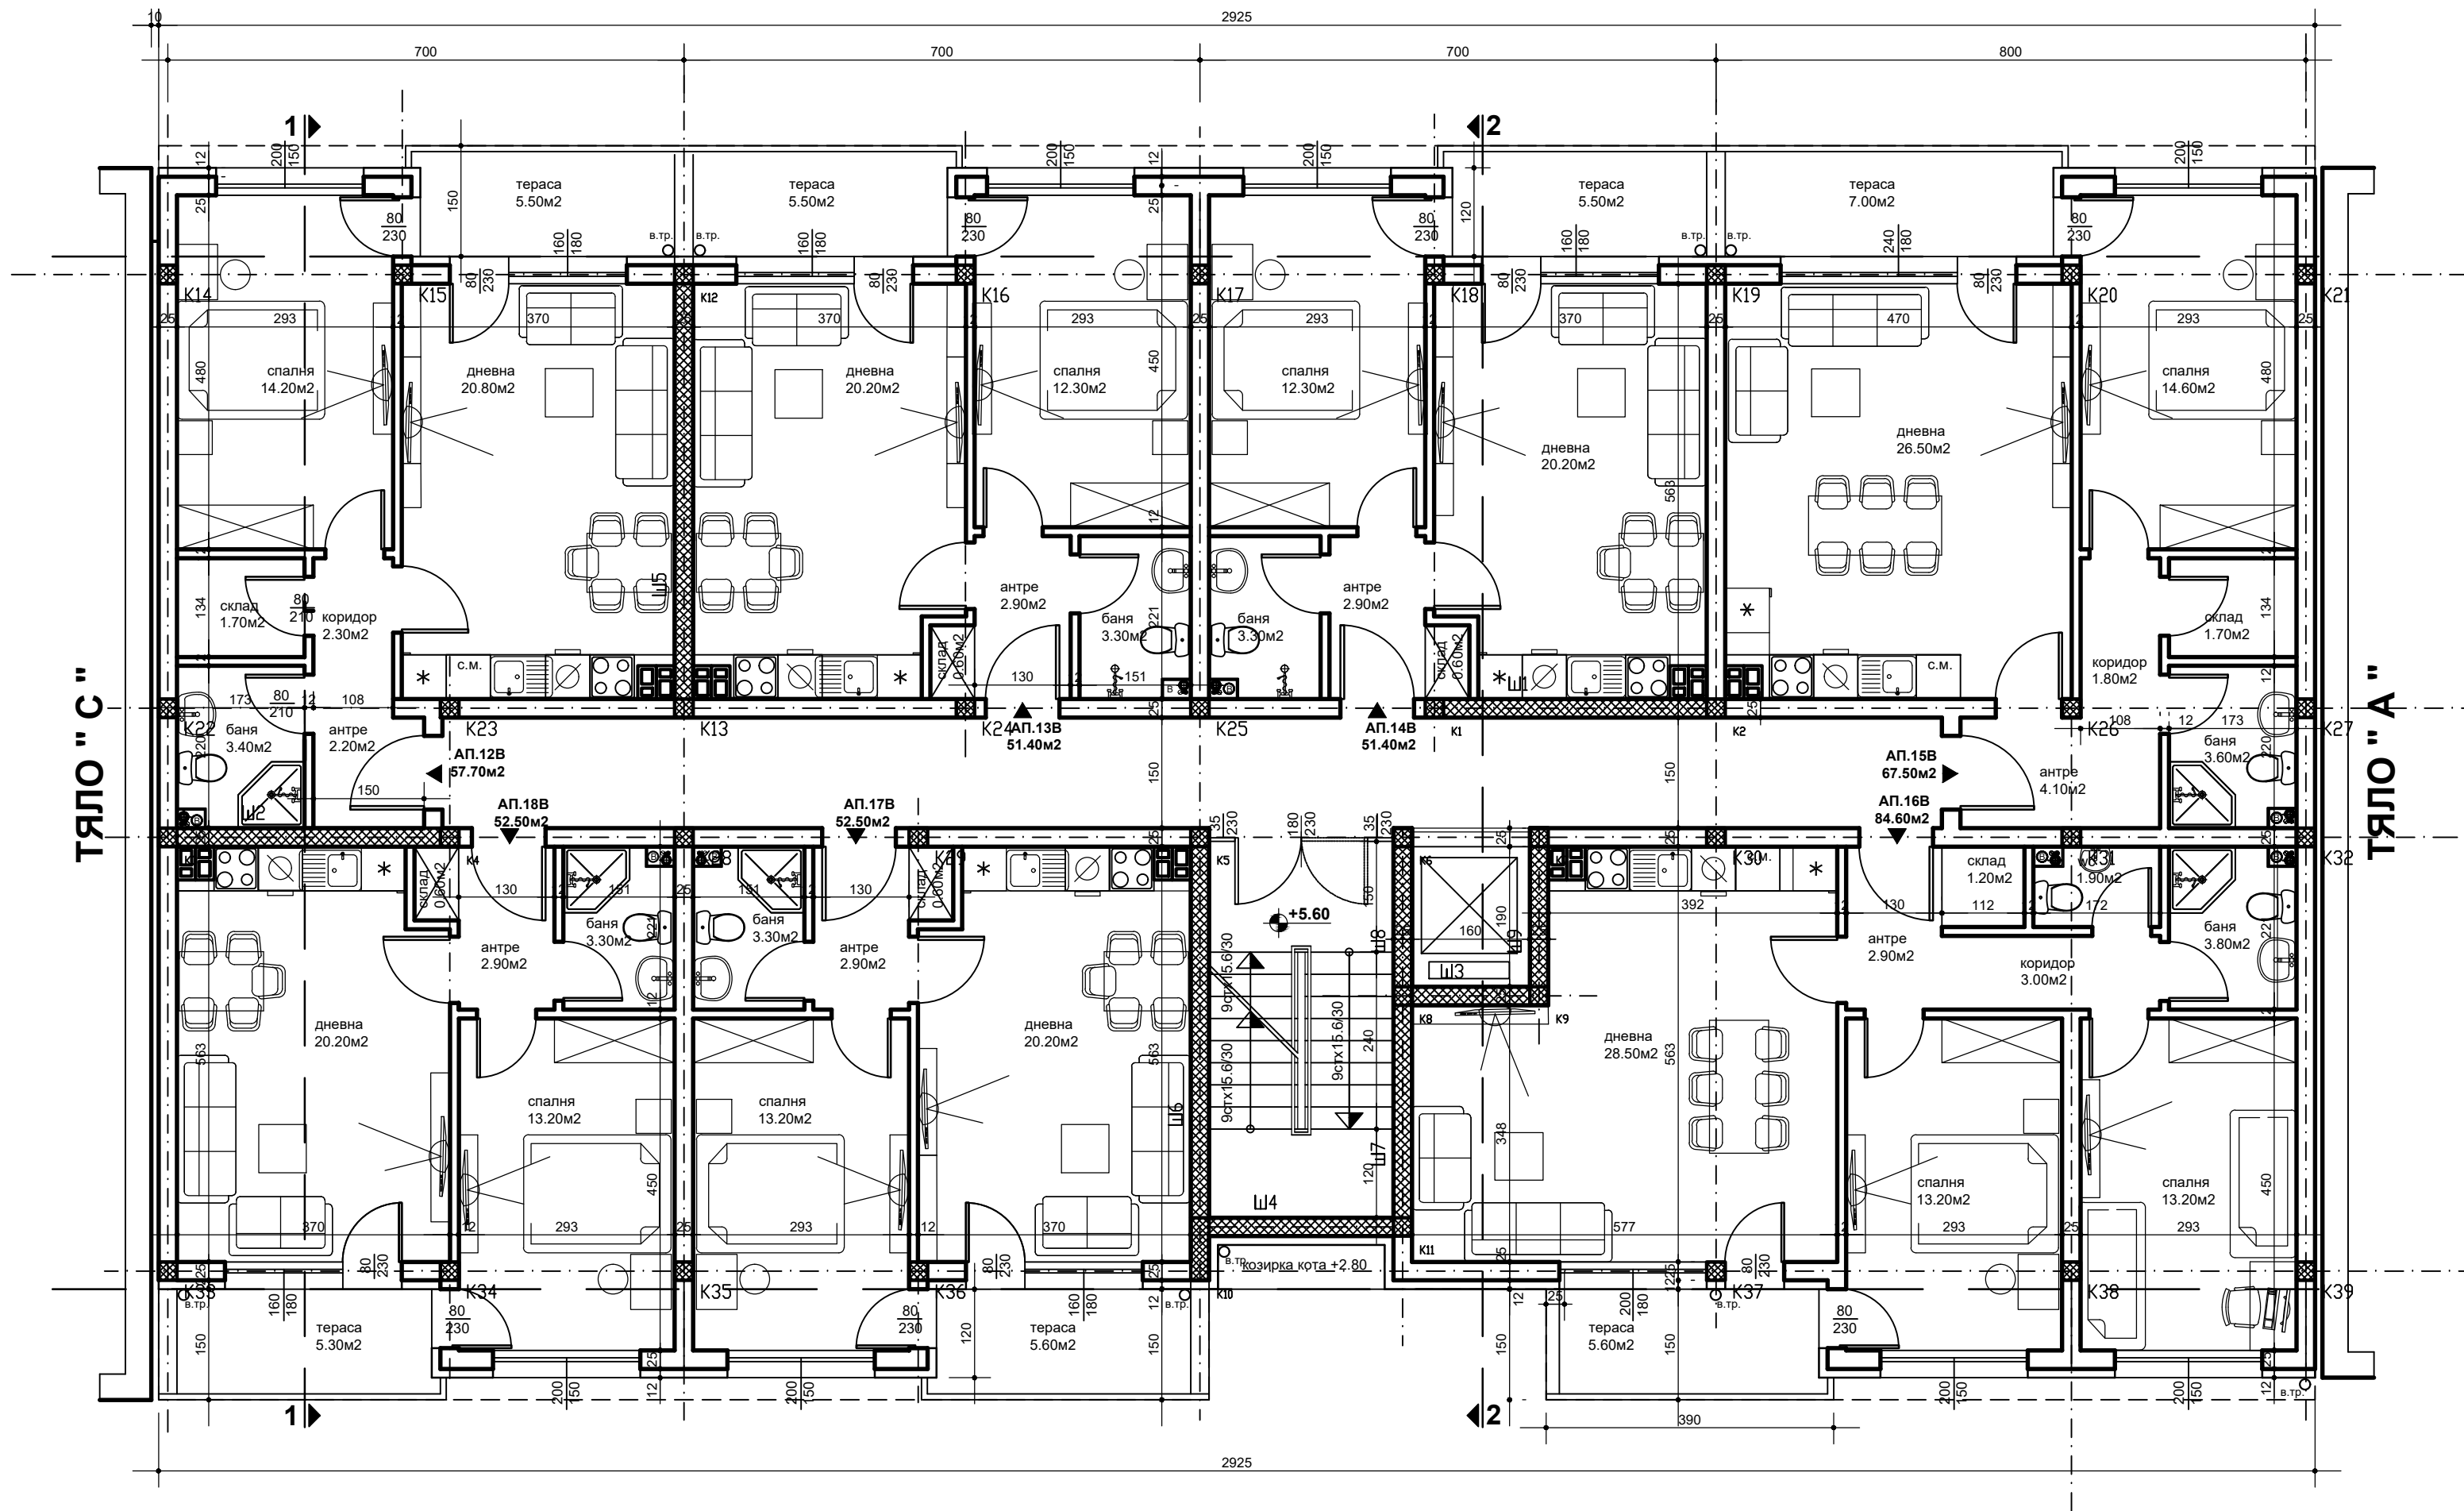

РАЗПРЕДЕЛЕНИЕ 3 етаж ТЯЛО " В "
З.П. 481.20м² М 1:50

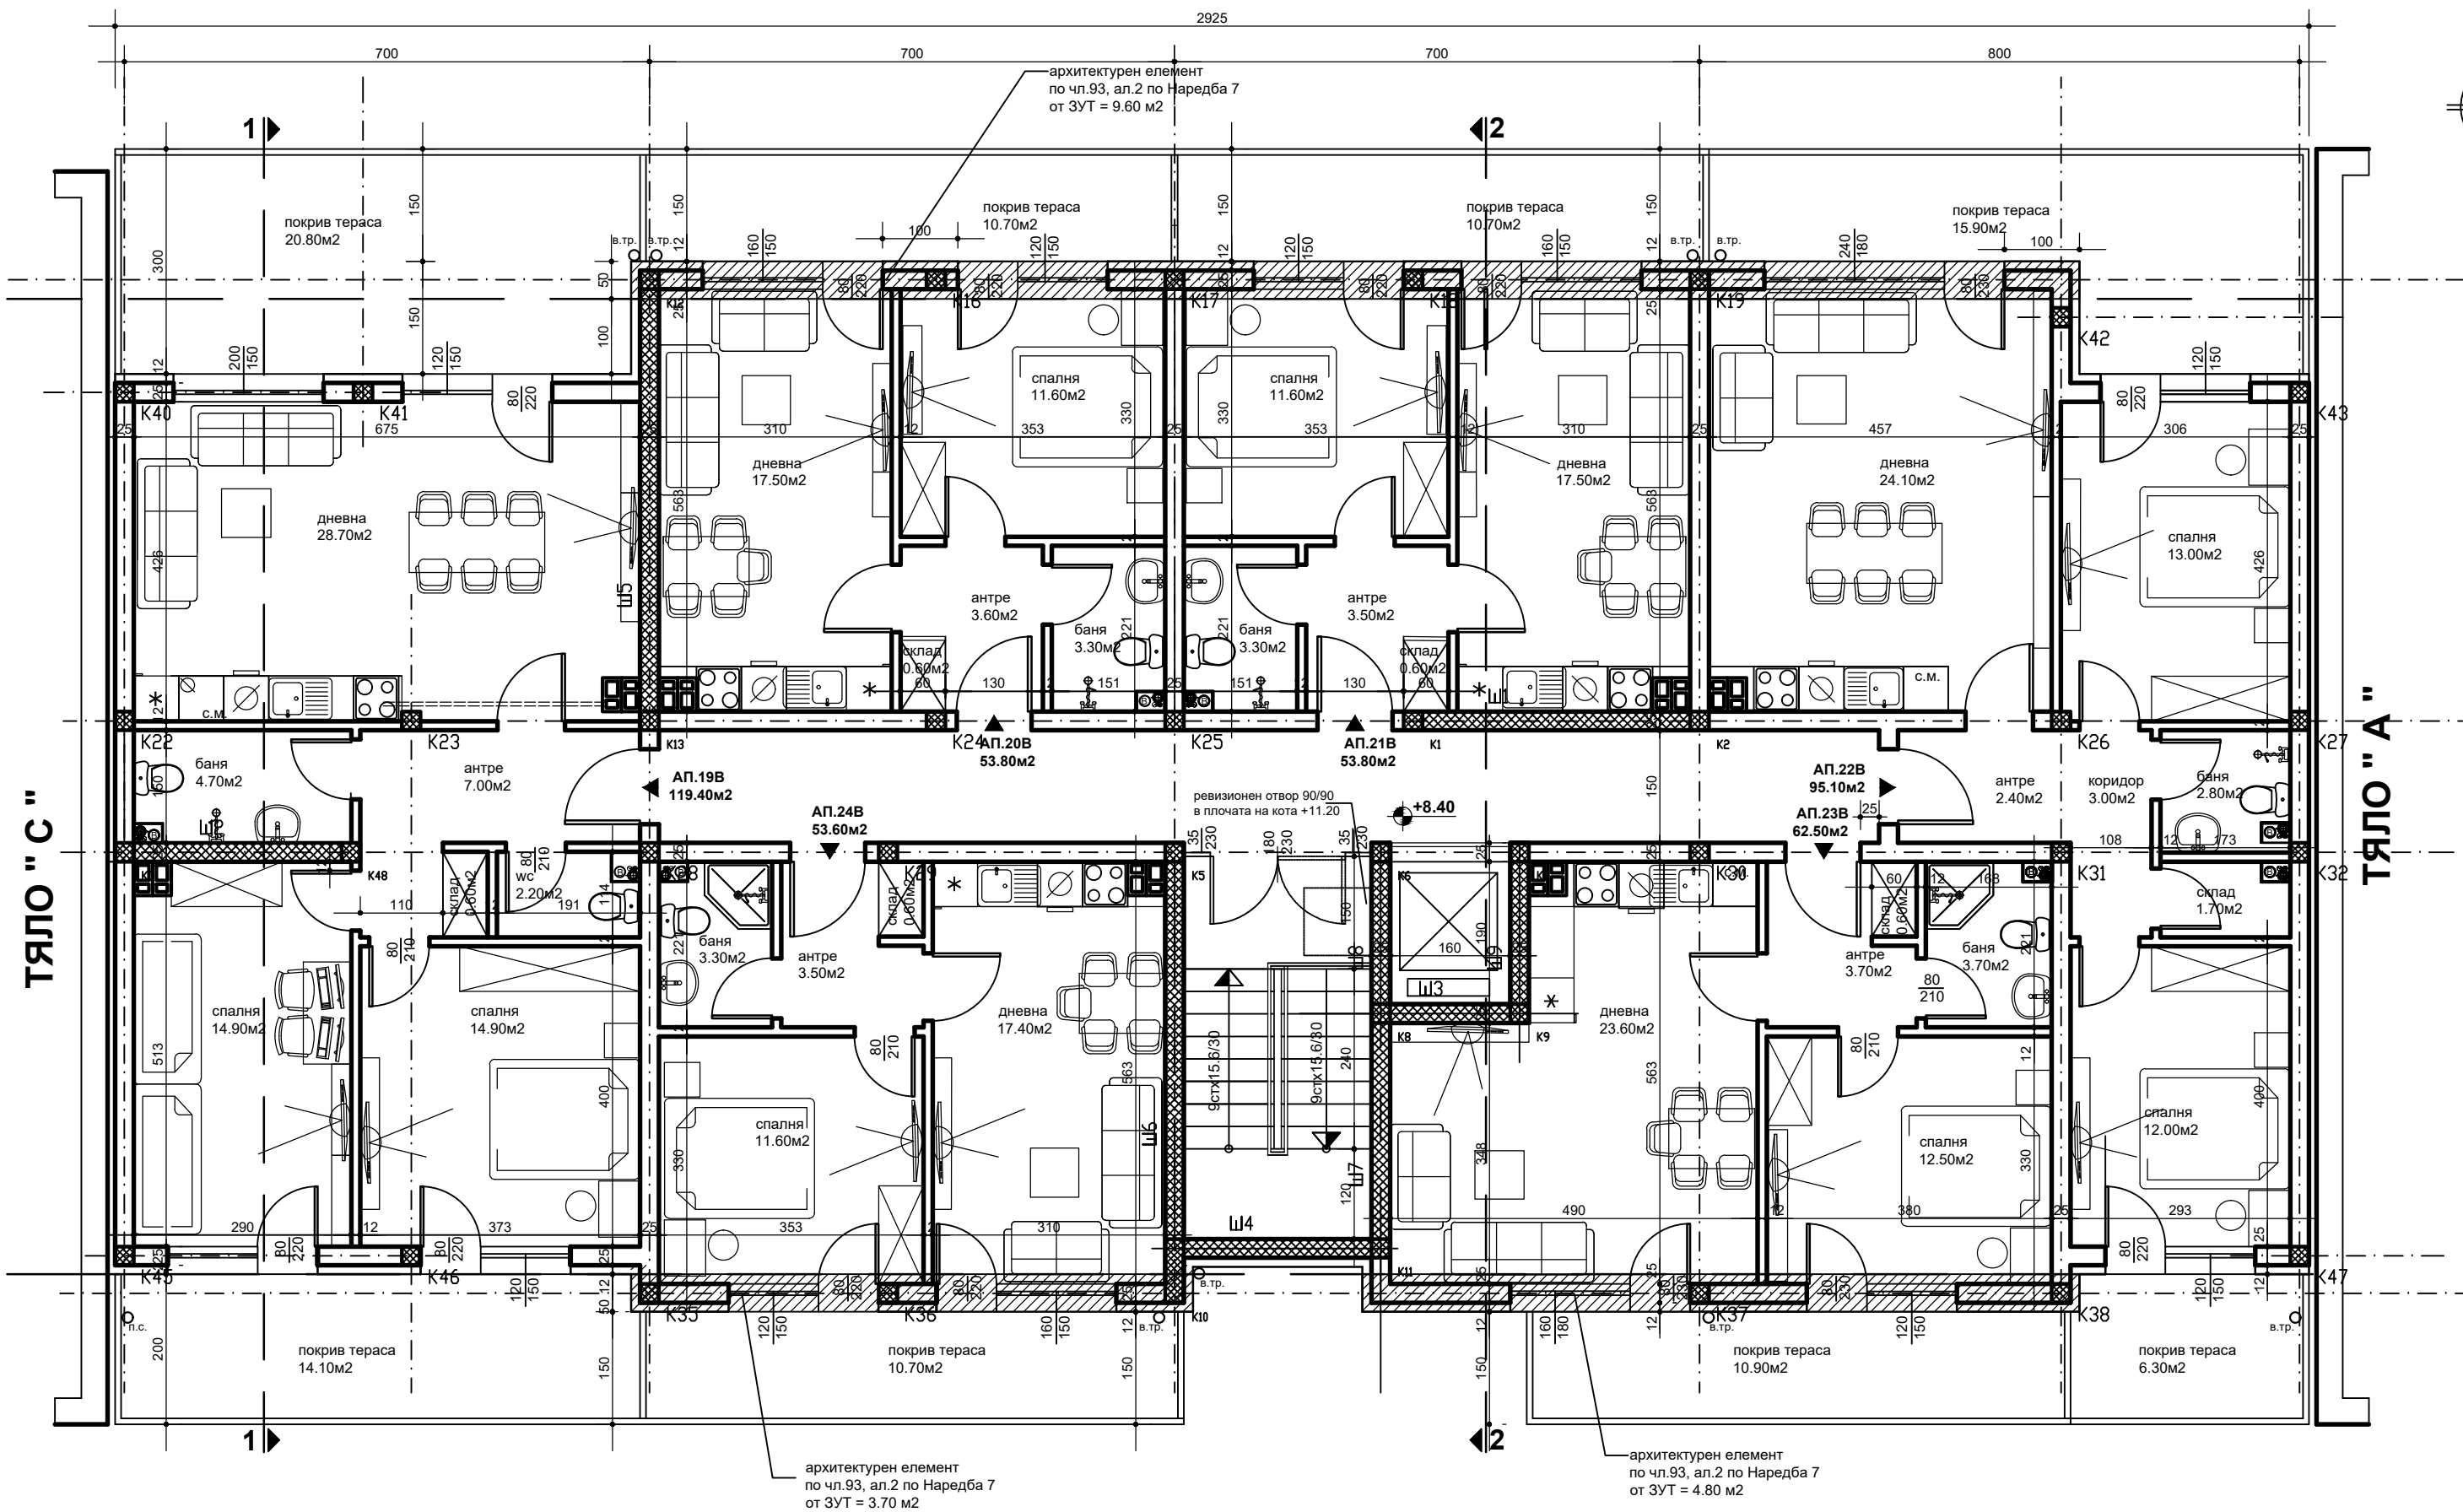

РАЗПРЕДЕЛЕНИЕ мансарден етаж
ТЯЛО " В " 3.П. 489.00м2 М 1:50