






ViTo GreenResidence

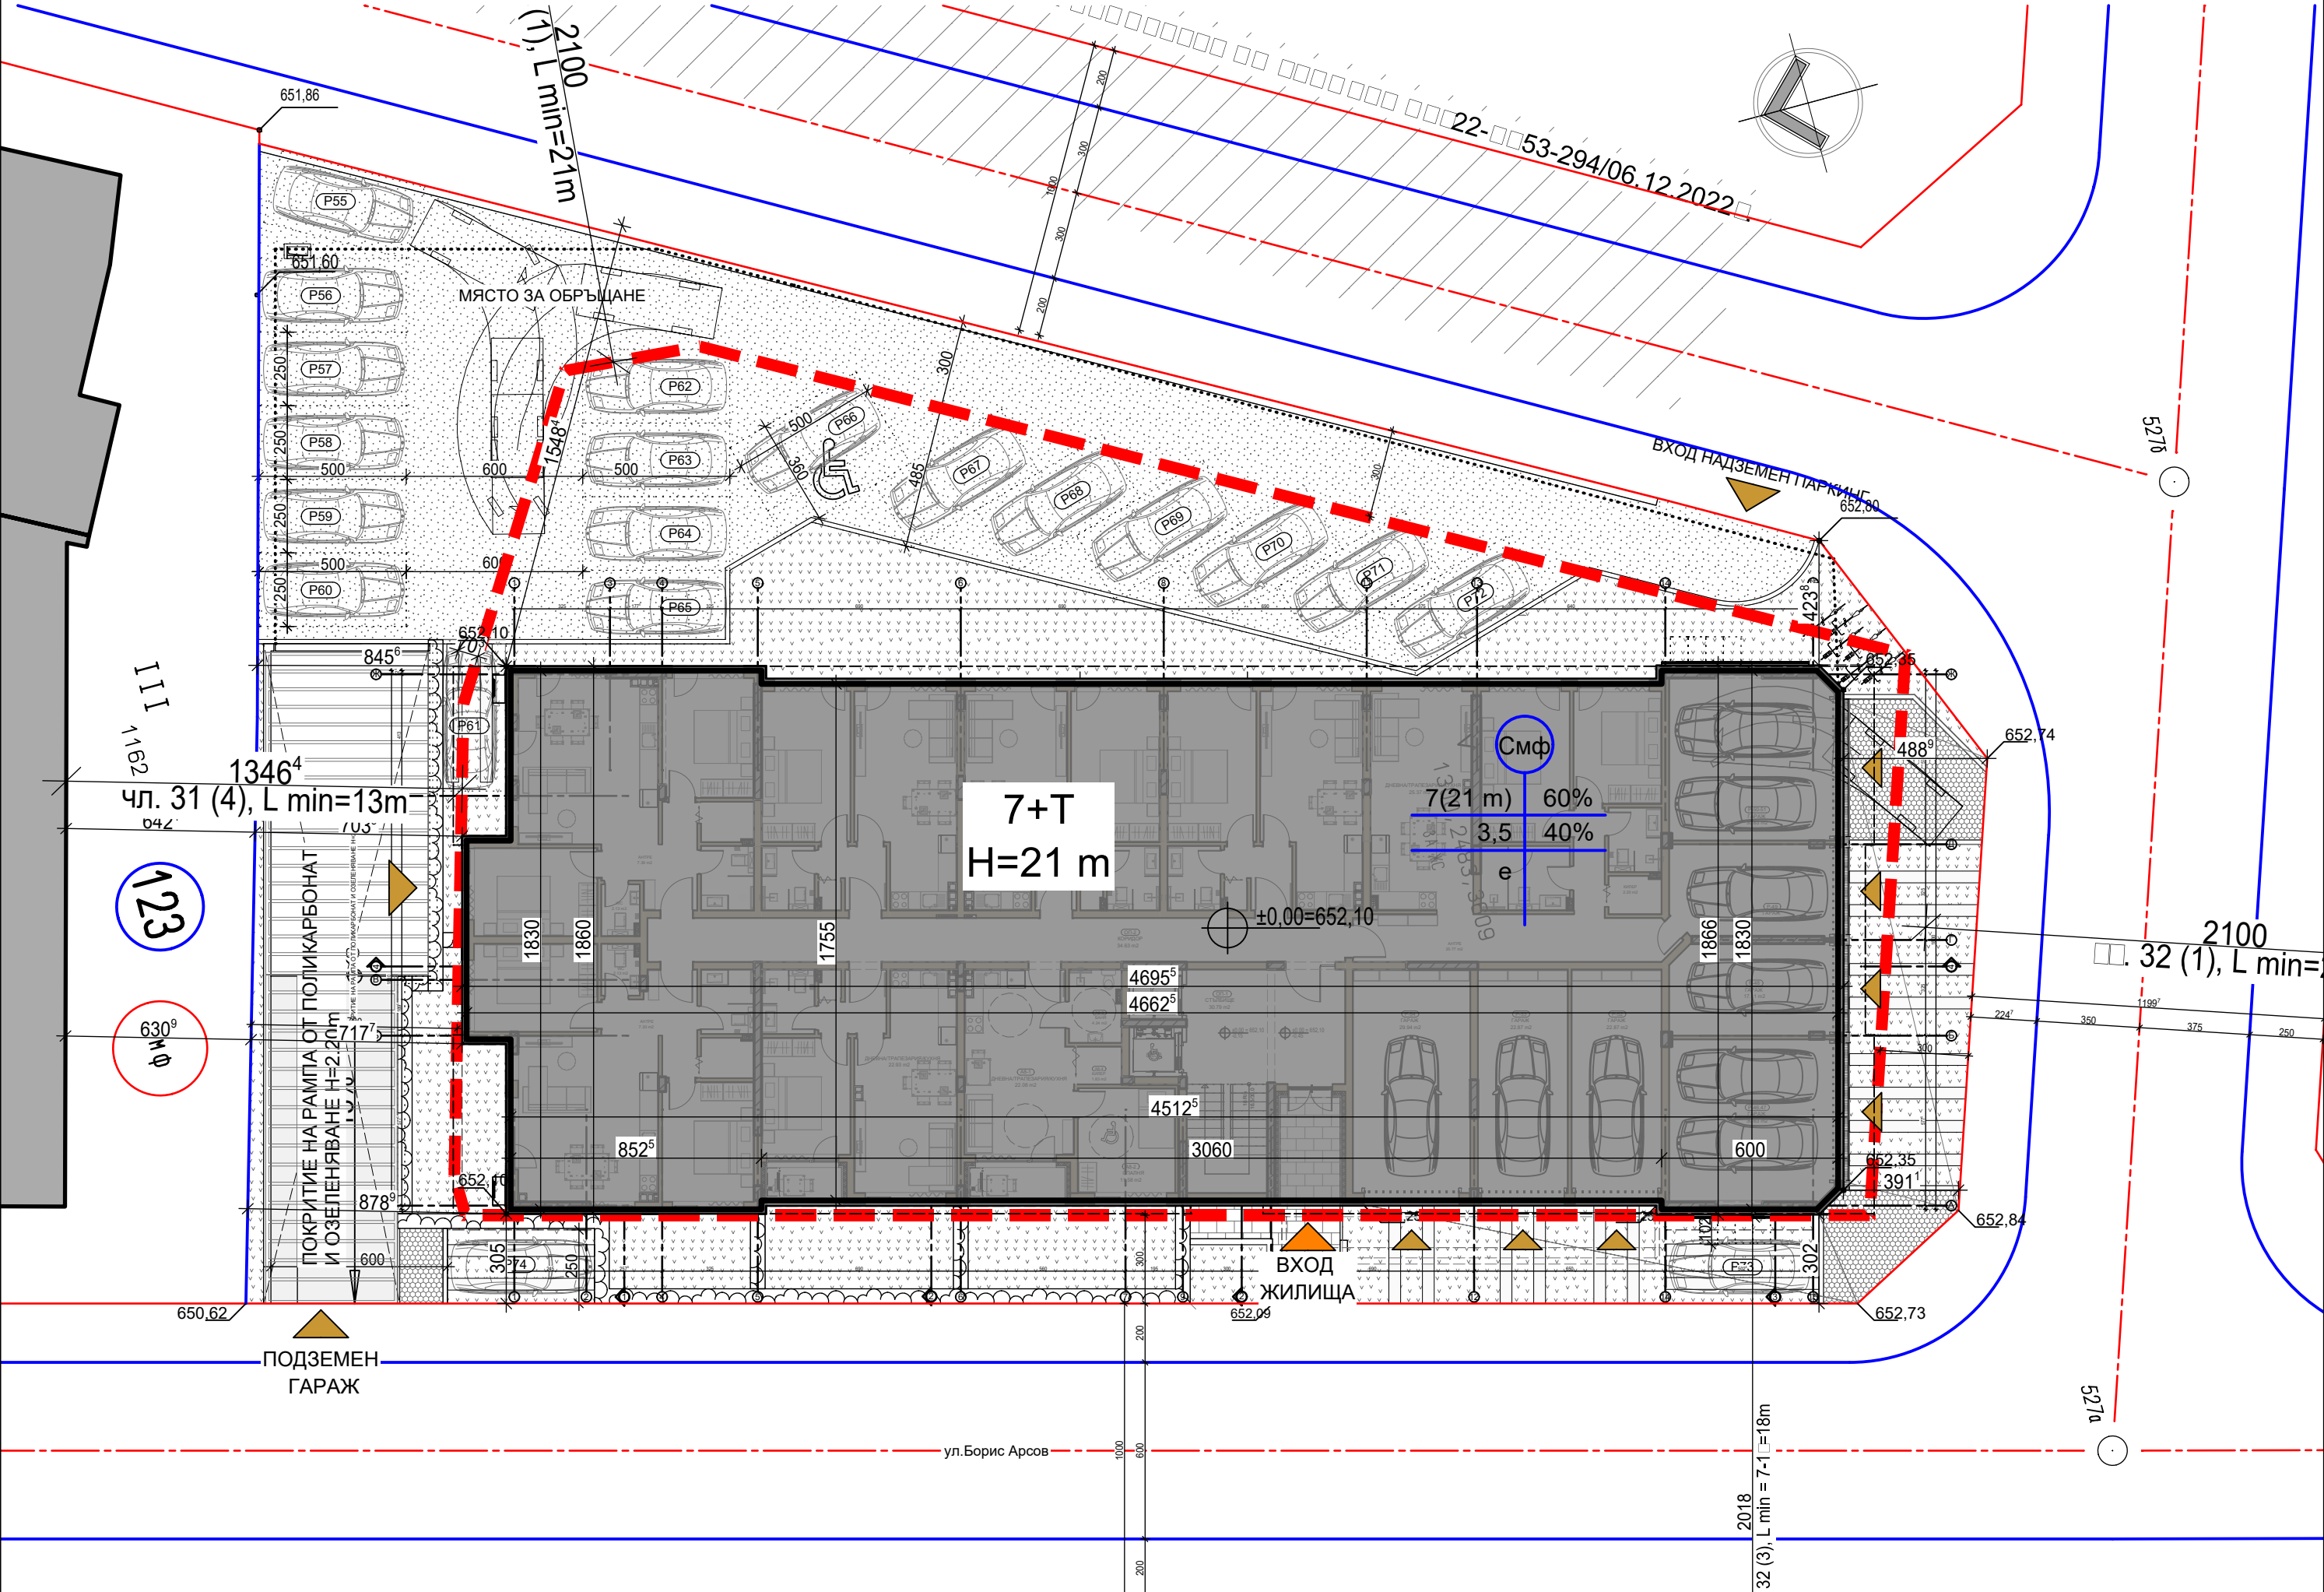

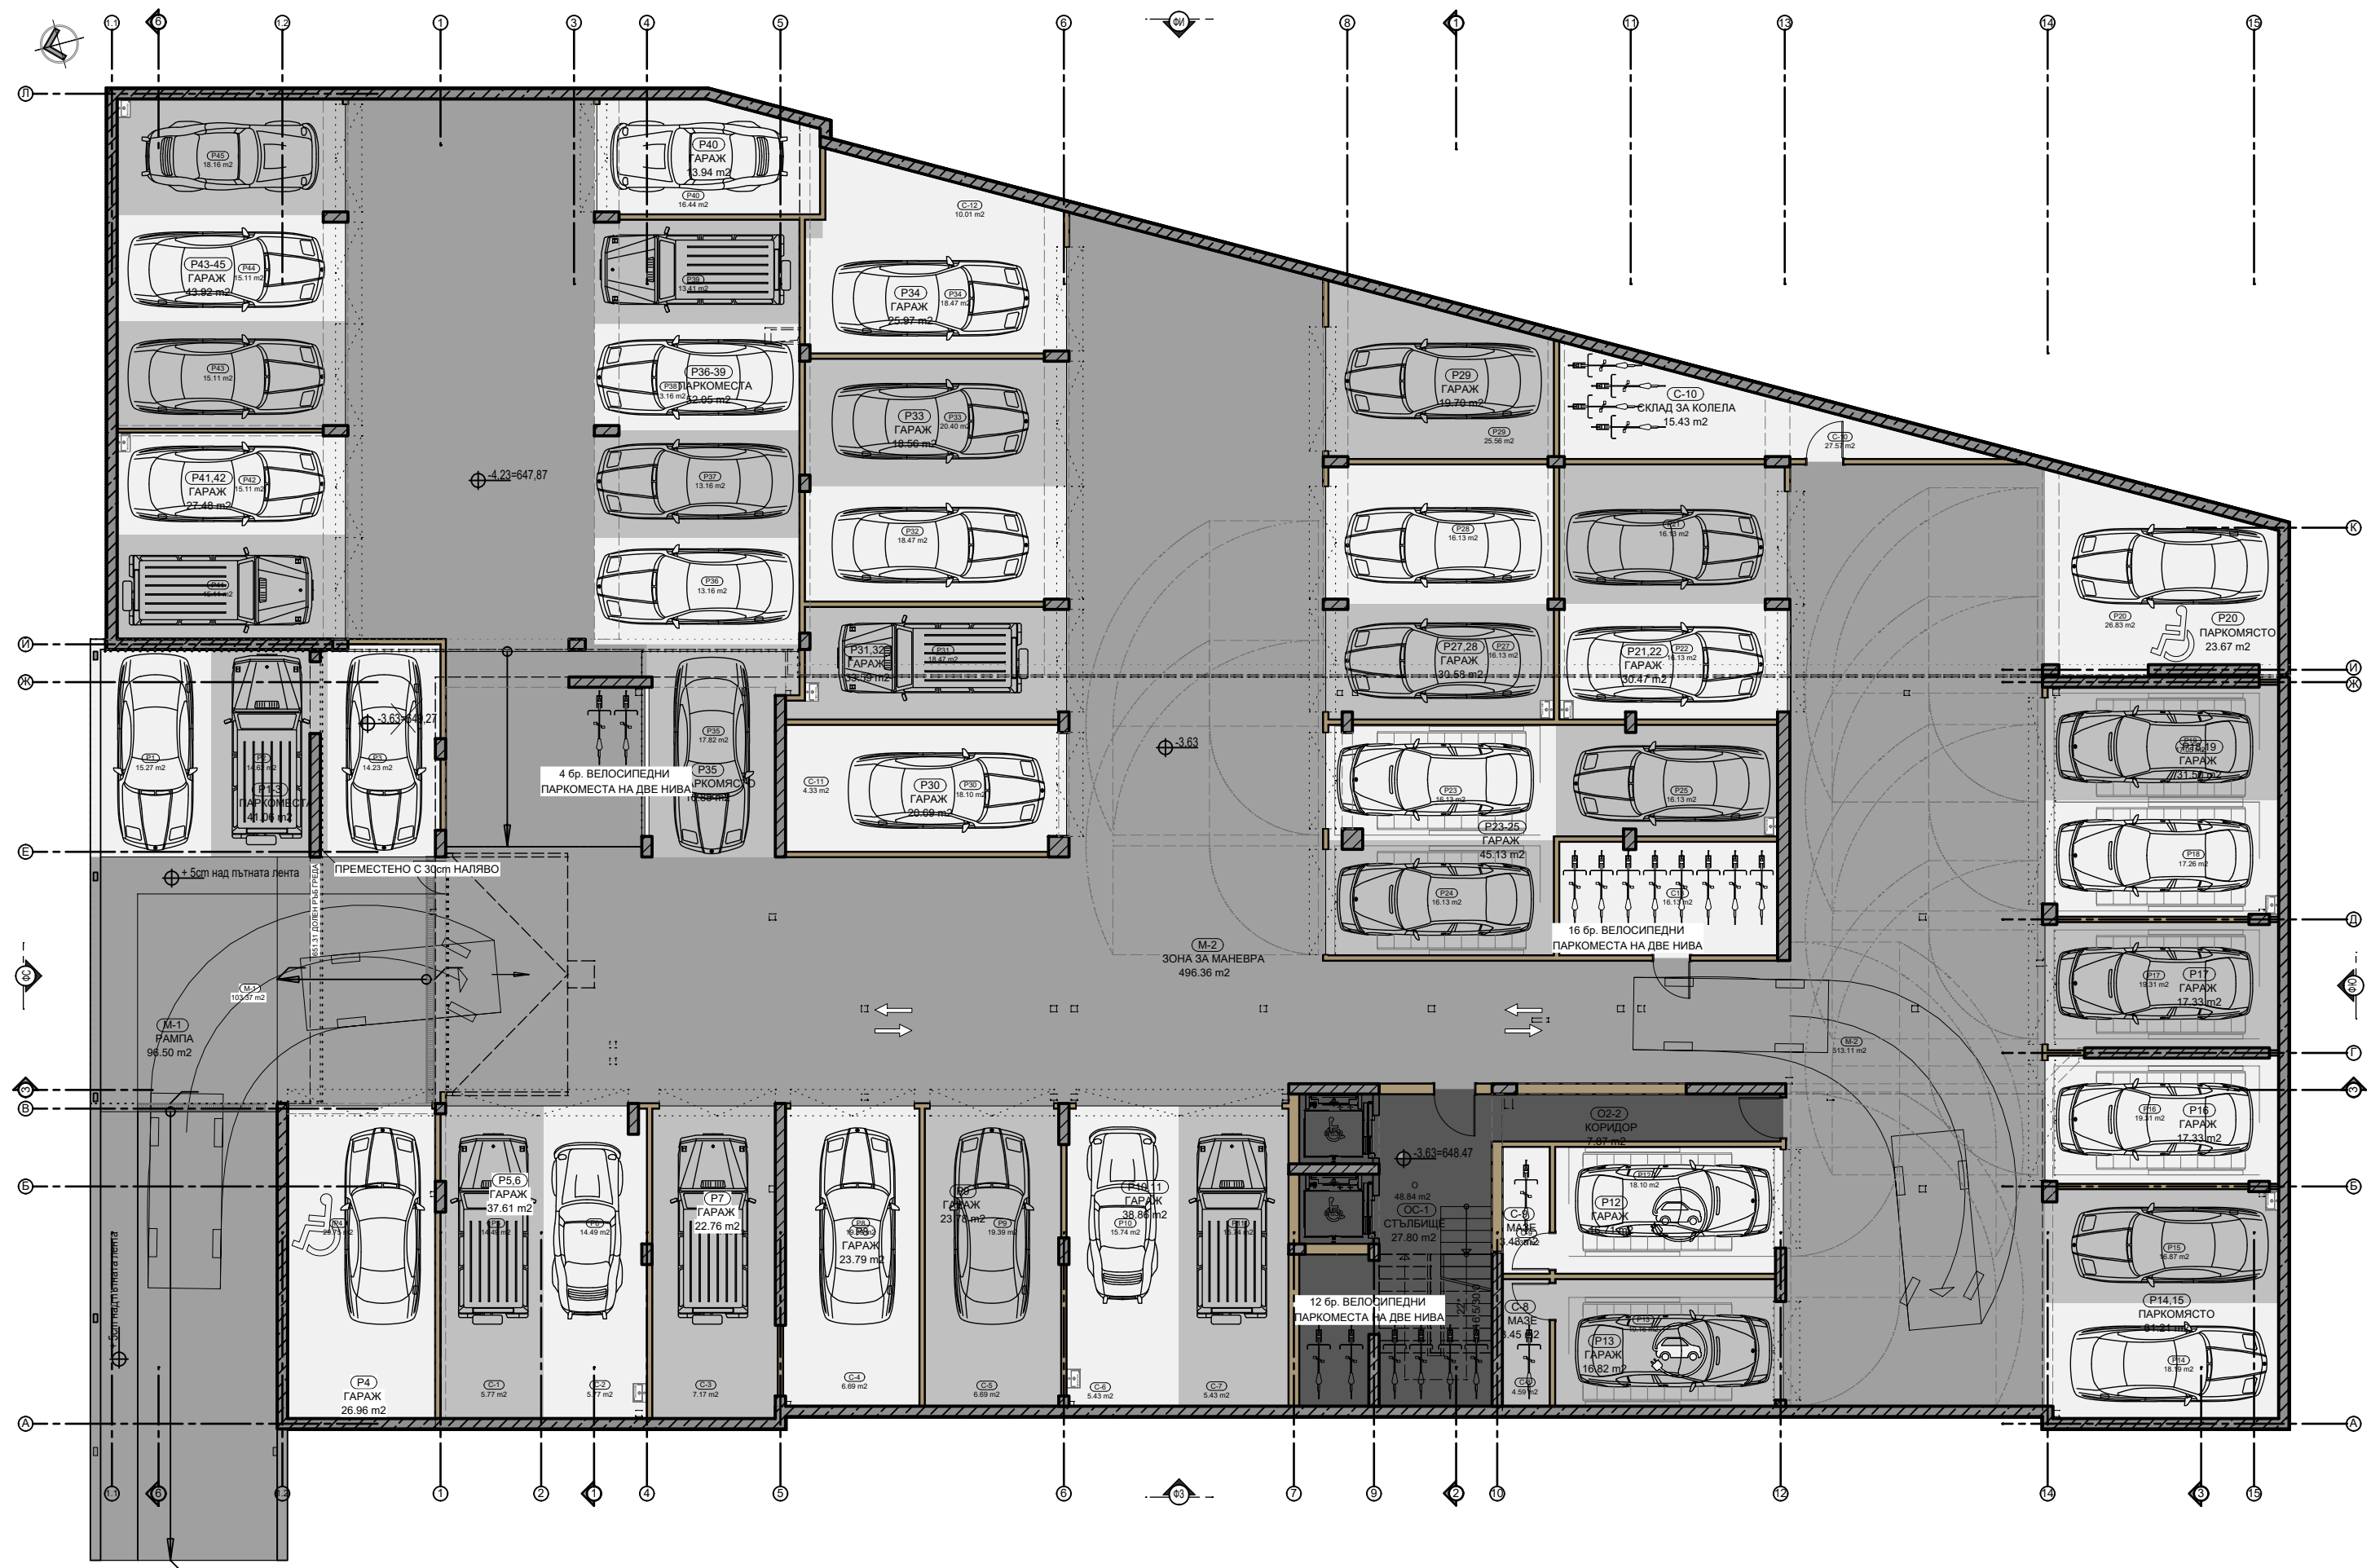


РАЗПРЕДЕЛЕНИЕ ЕТАЖ 0
МАЩАБ 1:50

Е-0			ЗАСТРОЕНА ПЛОЩ 824.32 m2		
№	ПОМЕЩЕНИЕ	ПЛОЩ	№	ПОМЕЩЕНИЕ	ПЛОЩ
О	ОБЩИ ЧАСТИ	86.69 m2	Р-51	ГАРАЖ	19.59 m2
Р-54	ГАРАЖ	35.55 m2	А-1	АПАРТАМЕНТ	100.40 m2
Р-53	ГАРАЖ	26.41 m2	А-2	АПАРТАМЕНТ	55.03 m2
Р-52	ГАРАЖ	26.41 m2	А-3	АПАРТАМЕНТ	55.03 m2
Р-46	ГАРАЖ	19.54 m2	А-4	АПАРТАМЕНТ	55.15 m2
Р-47	ГАРАЖ	16.27 m2	А-5	АПАРТАМЕНТ	81.41 m2
Р-48	ГАРАЖ	19.65 m2	А-6	АПАРТАМЕНТ	81.41 m2
Р-49	ГАРАЖ	19.65 m2	А-7	АПАРТАМЕНТ	56.15 m2
Р-50	ГАРАЖ	16.27 m2	А-8	АПАРТАМЕНТ	53.74 m2

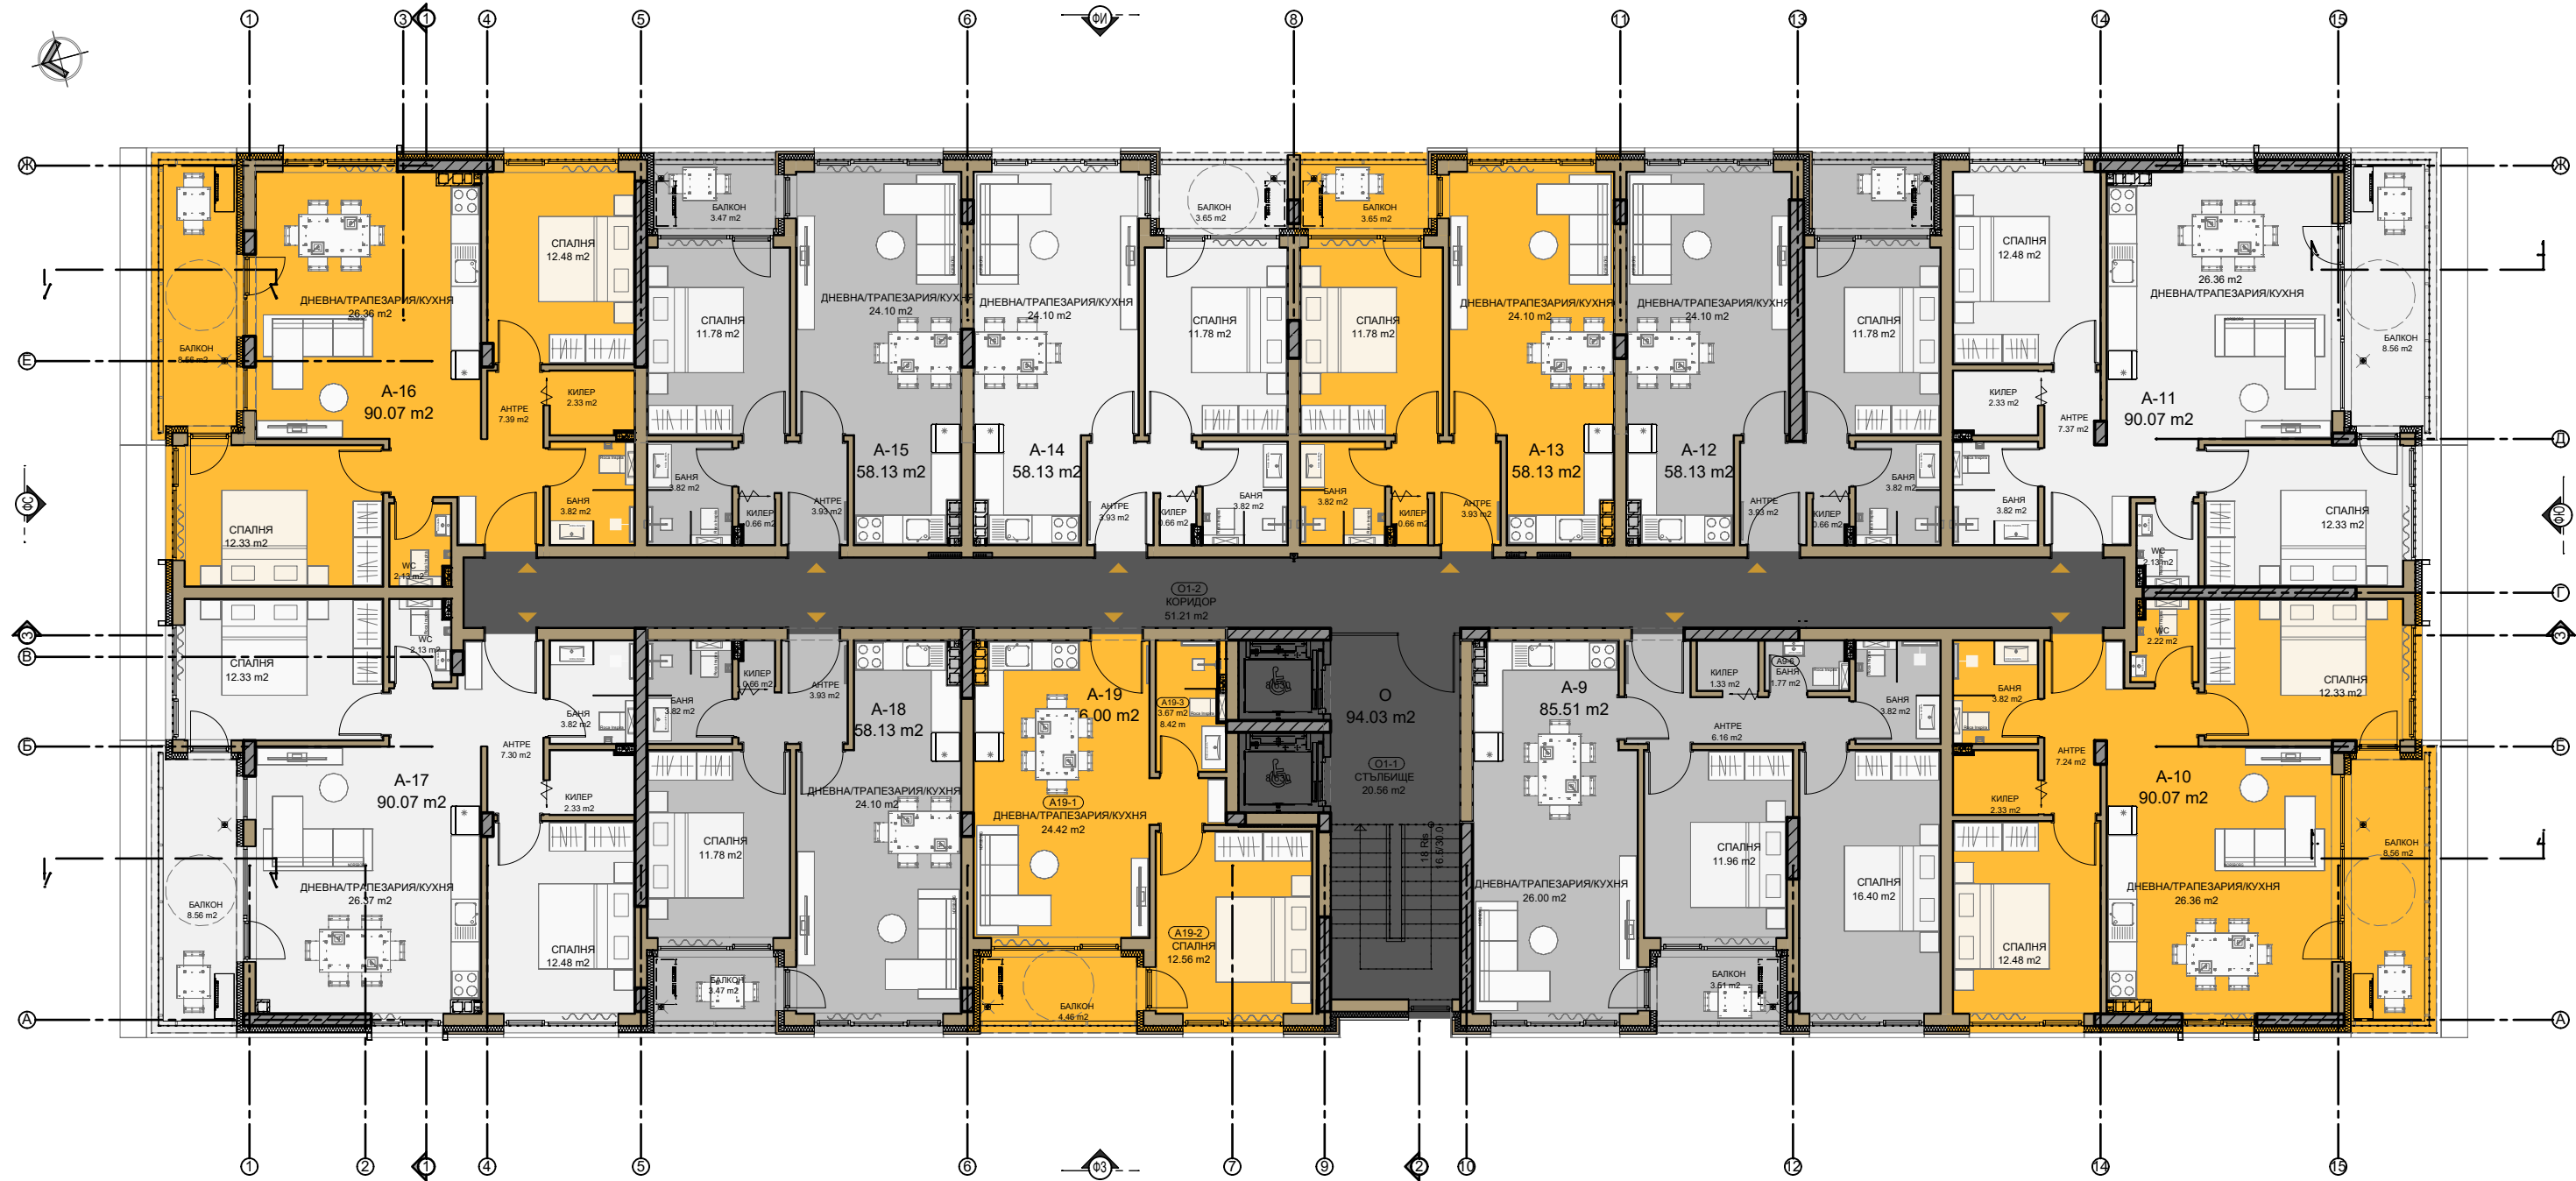


РАЗРЕЗЕНИЕ ТИПОВ ЕТАЖ
МАЩАБ 1:50

О	ОБЩИ ЧАСТИ	94.03 m2	A-14	АПАРТАМЕНТ	58.13 m2
A-9	АПАРТАМЕНТ	85.51 m2	A-15	АПАРТАМЕНТ	58.13 m2
A-10	АПАРТАМЕНТ	90.07 m2	A-16	АПАРТАМЕНТ	90.07 m2
A-11	АПАРТАМЕНТ	90.07 m2	A-17	АПАРТАМЕНТ	90.07 m2
A-12	АПАРТАМЕНТ	58.13 m2	A-18	АПАРТАМЕНТ	58.13 m2
A-13	АПАРТАМЕНТ	58.13 m2	A-19	АПАРТАМЕНТ	56.00 m2

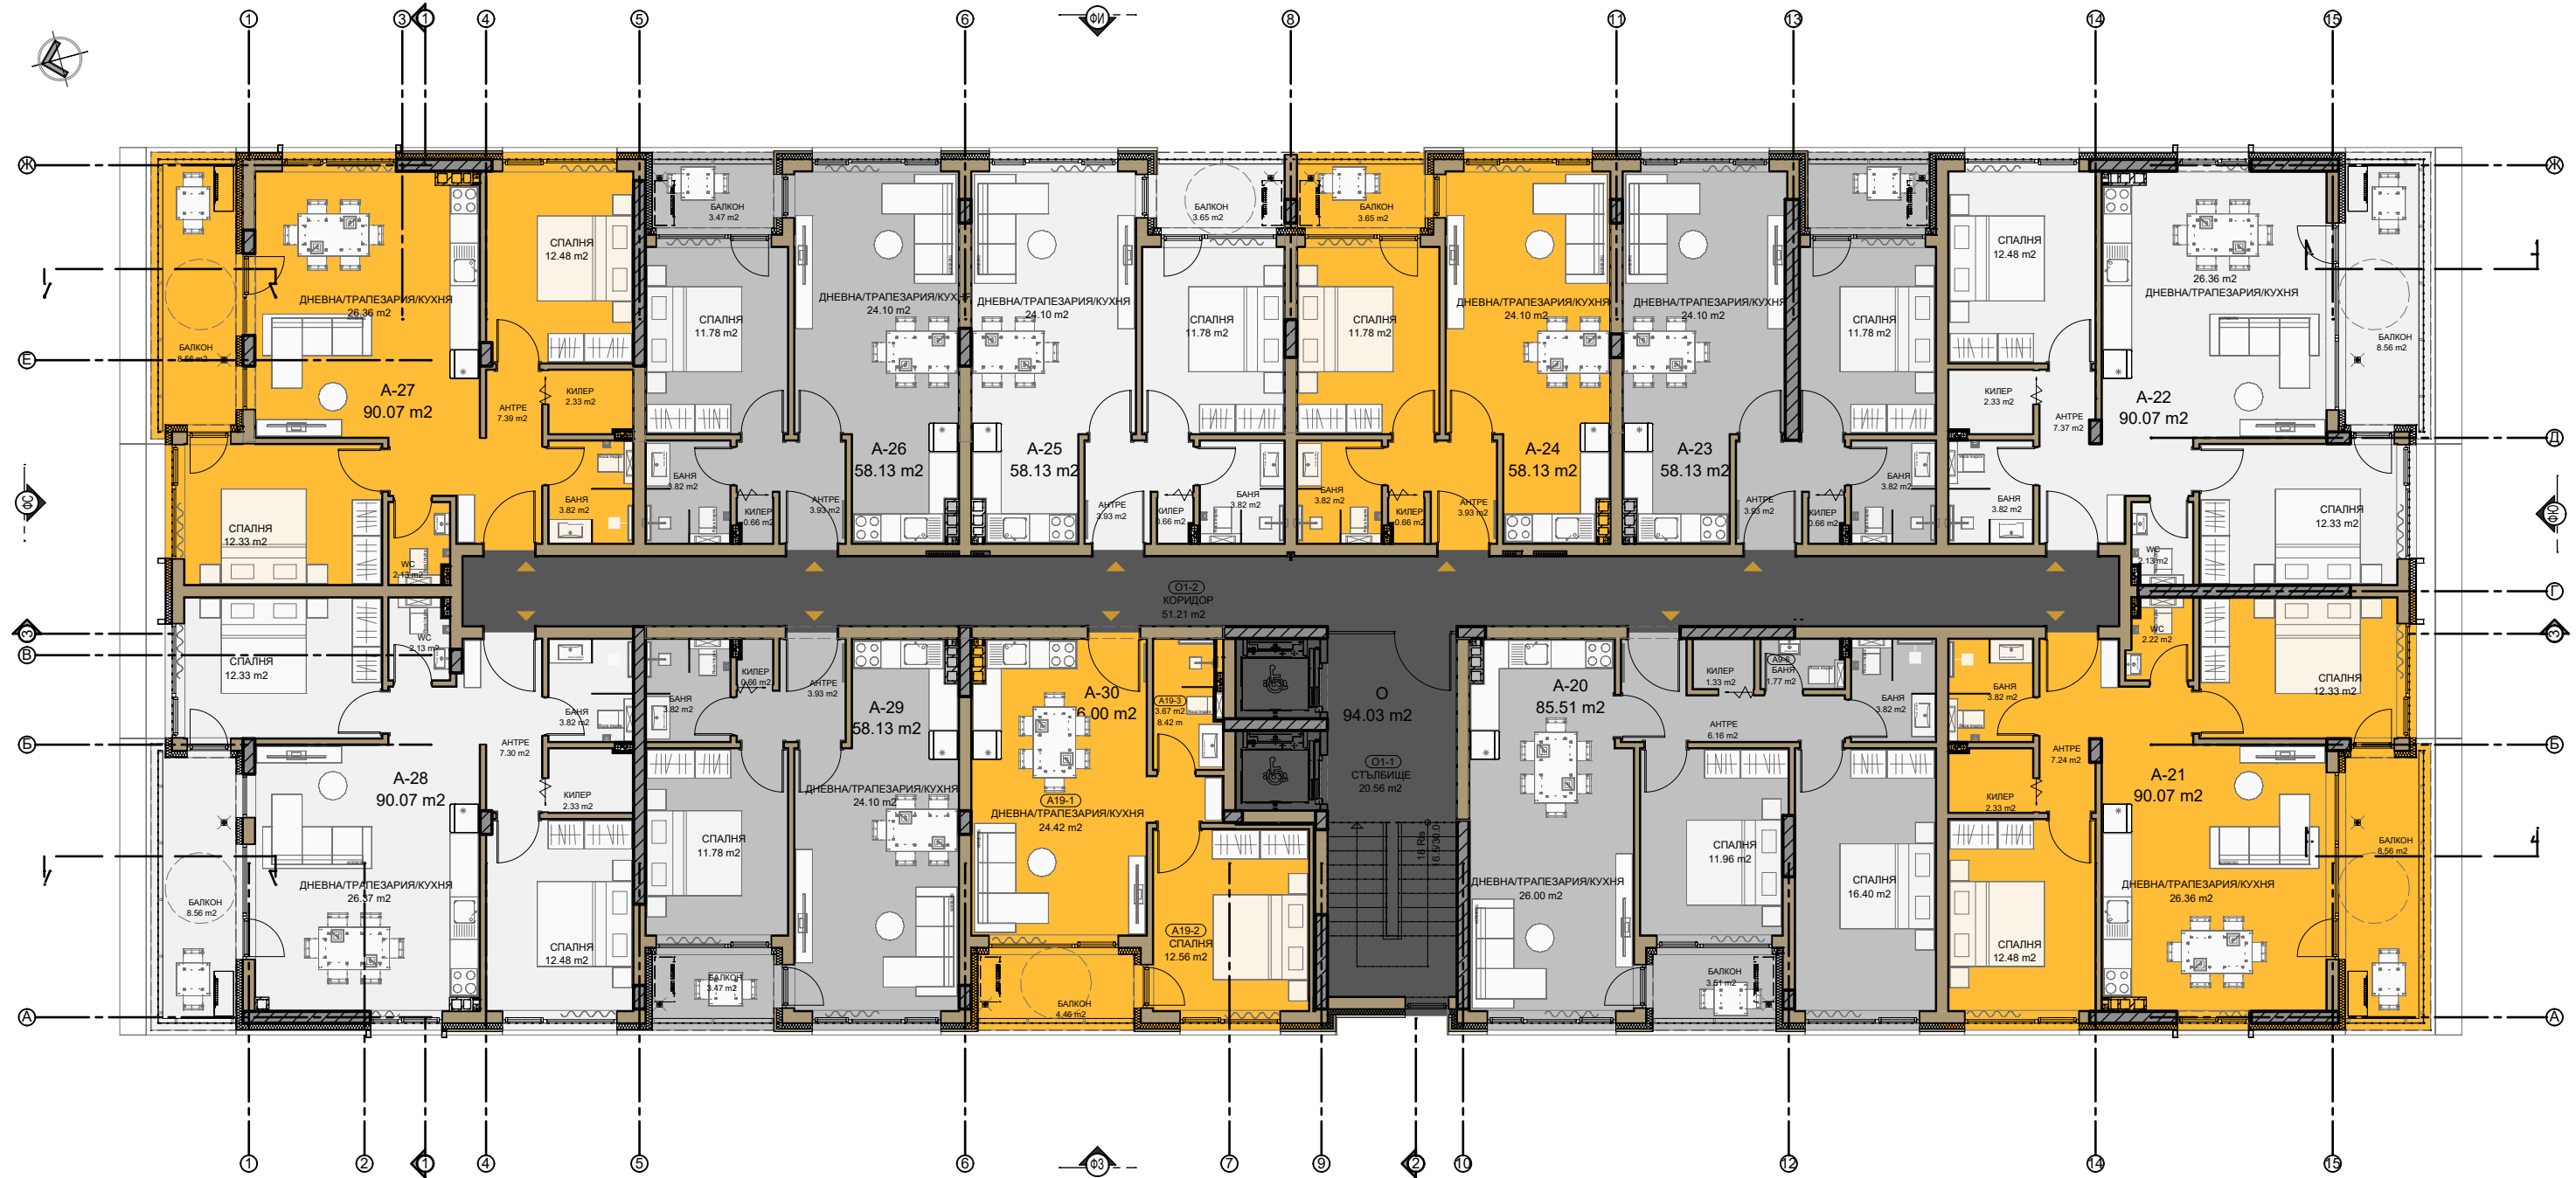


РАЗРЕЗЕНИЕ ТИПОВ ЕТАЖ
МАЩАБ 1:50

О	ОБЩИ ЧАСТИ	94.03 m2	A-25	АПАРТАМЕНТ	58.13 m2
A-20	АПАРТАМЕНТ	85.51 m2	A-26	АПАРТАМЕНТ	58.13 m2
A-21	АПАРТАМЕНТ	90.07 m2	A-27	АПАРТАМЕНТ	90.07 m2
A-22	АПАРТАМЕНТ	90.07 m2	A-28	АПАРТАМЕНТ	90.07 m2
A-23	АПАРТАМЕНТ	58.13 m2	A-29	АПАРТАМЕНТ	58.13 m2
A-24	АПАРТАМЕНТ	58.13 m2	A-30	АПАРТАМЕНТ	56.00 m2

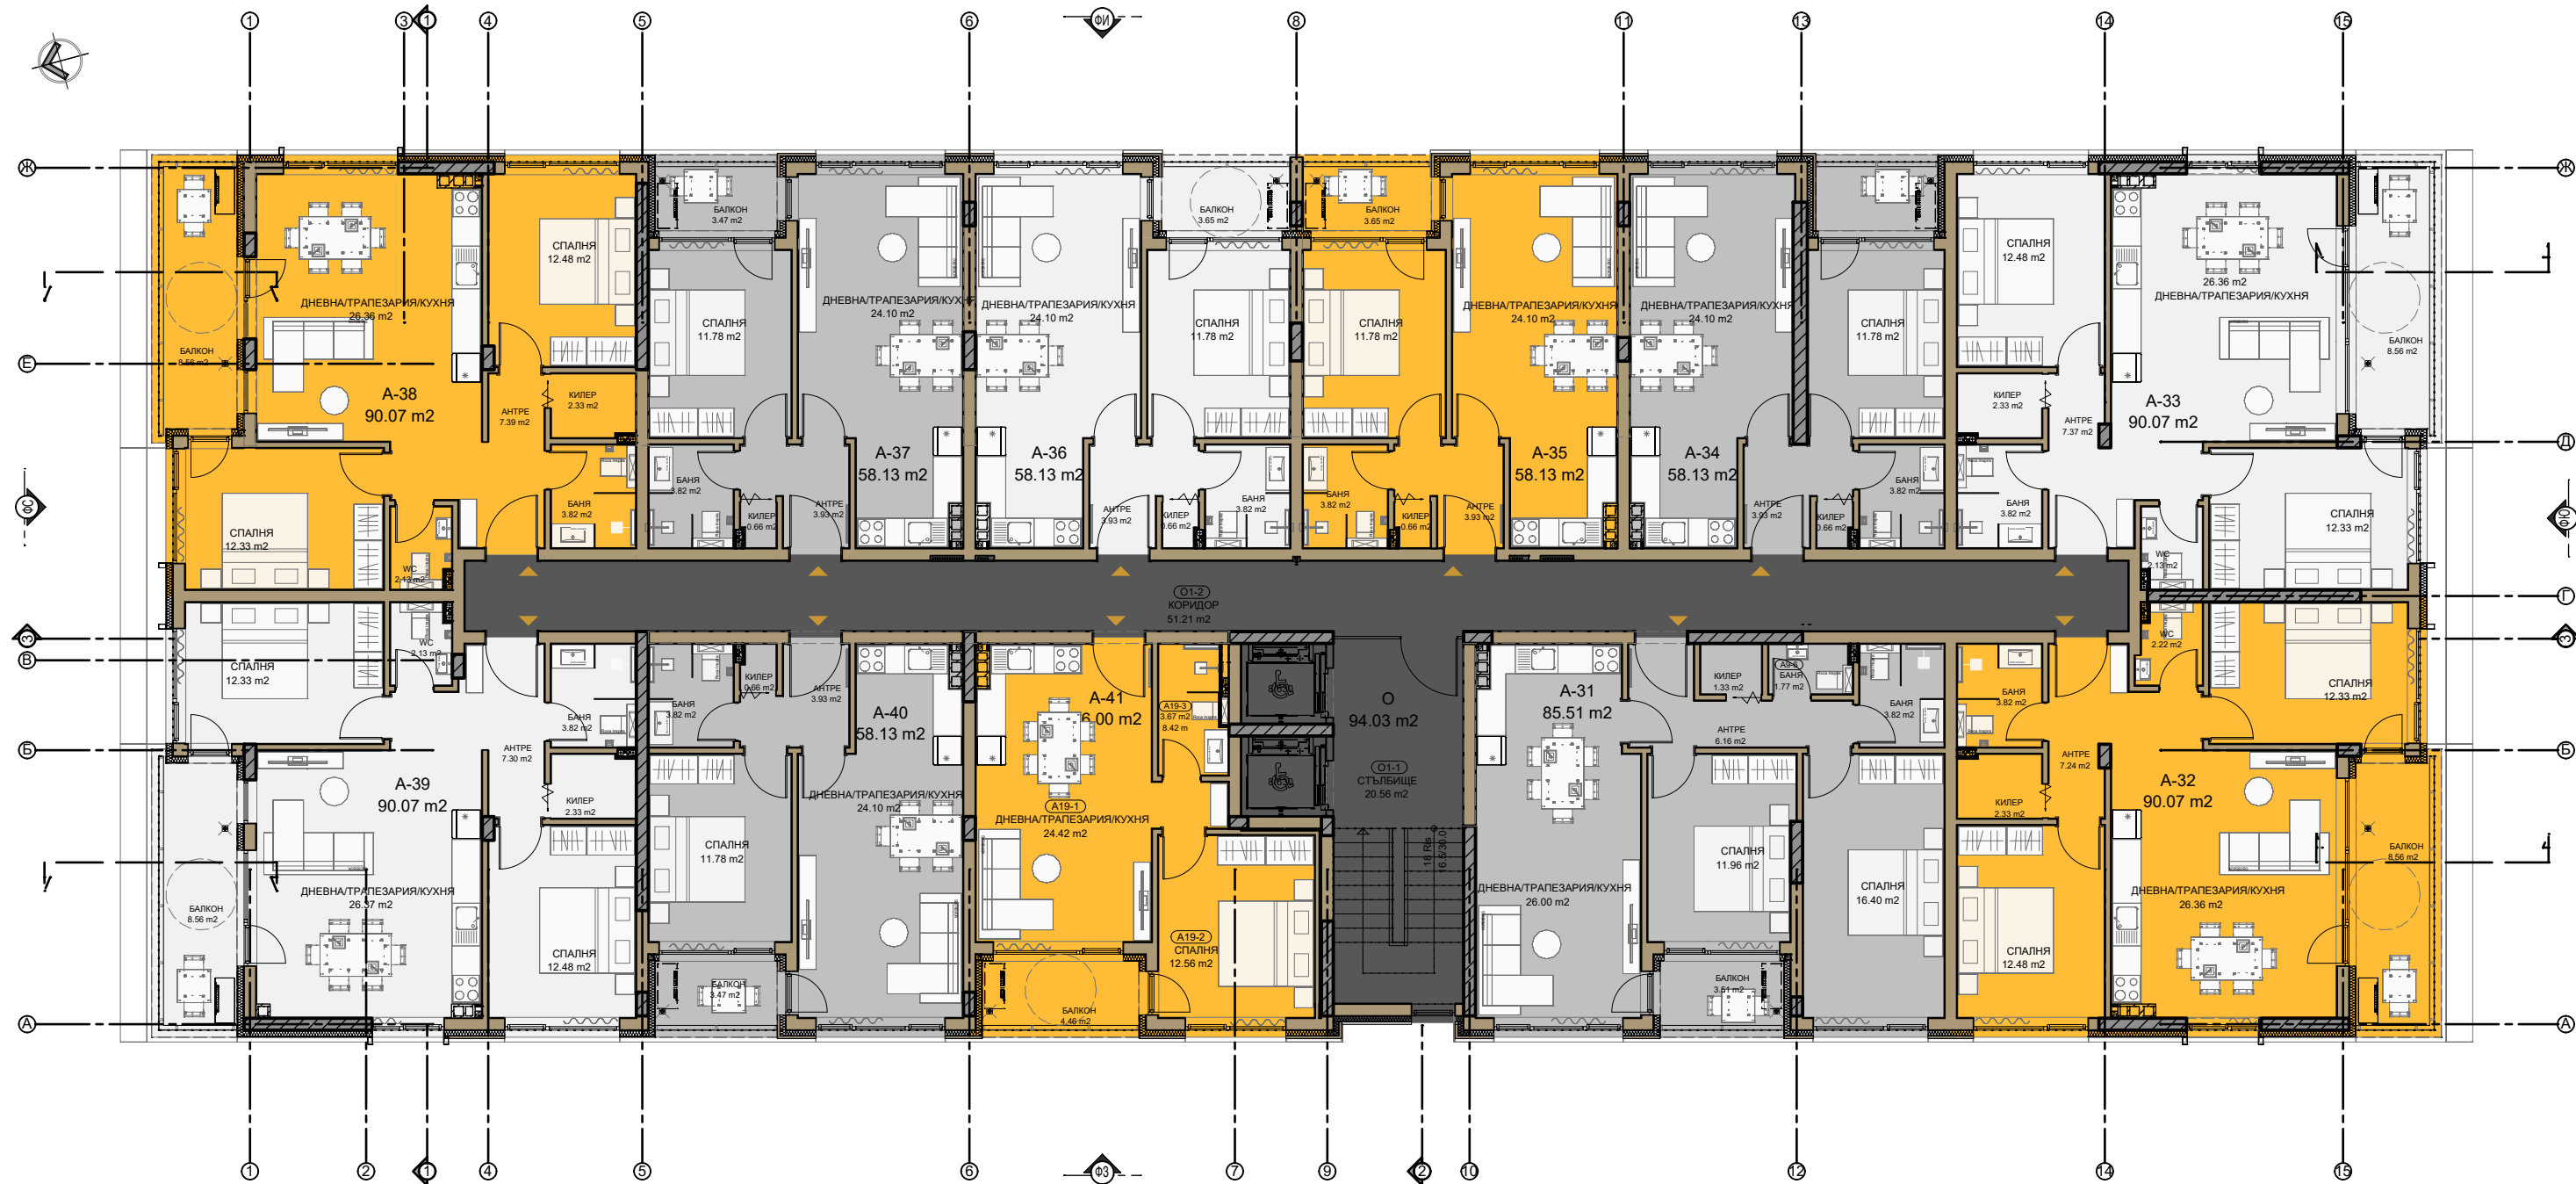


РАЗПРЕДЕЛЕНИЕ ТИПОВ ЕТАЖ
МАЩАБ 1:50

О	ОБЩИ ЧАСТИ	94.03 m ²	A-36	АПАРТАМЕНТ	58.13 m ²
A-31	АПАРТАМЕНТ	85.51 m ²	A-37	АПАРТАМЕНТ	58.13 m ²
A-32	АПАРТАМЕНТ	90.07 m ²	A-38	АПАРТАМЕНТ	90.07 m ²
A-33	АПАРТАМЕНТ	90.07 m ²	A-39	АПАРТАМЕНТ	90.07 m ²
A-34	АПАРТАМЕНТ	58.13 m ²	A-40	АПАРТАМЕНТ	58.13 m ²
A-35	АПАРТАМЕНТ	58.13 m ²	A-41	АПАРТАМЕНТ	56.00 m ²

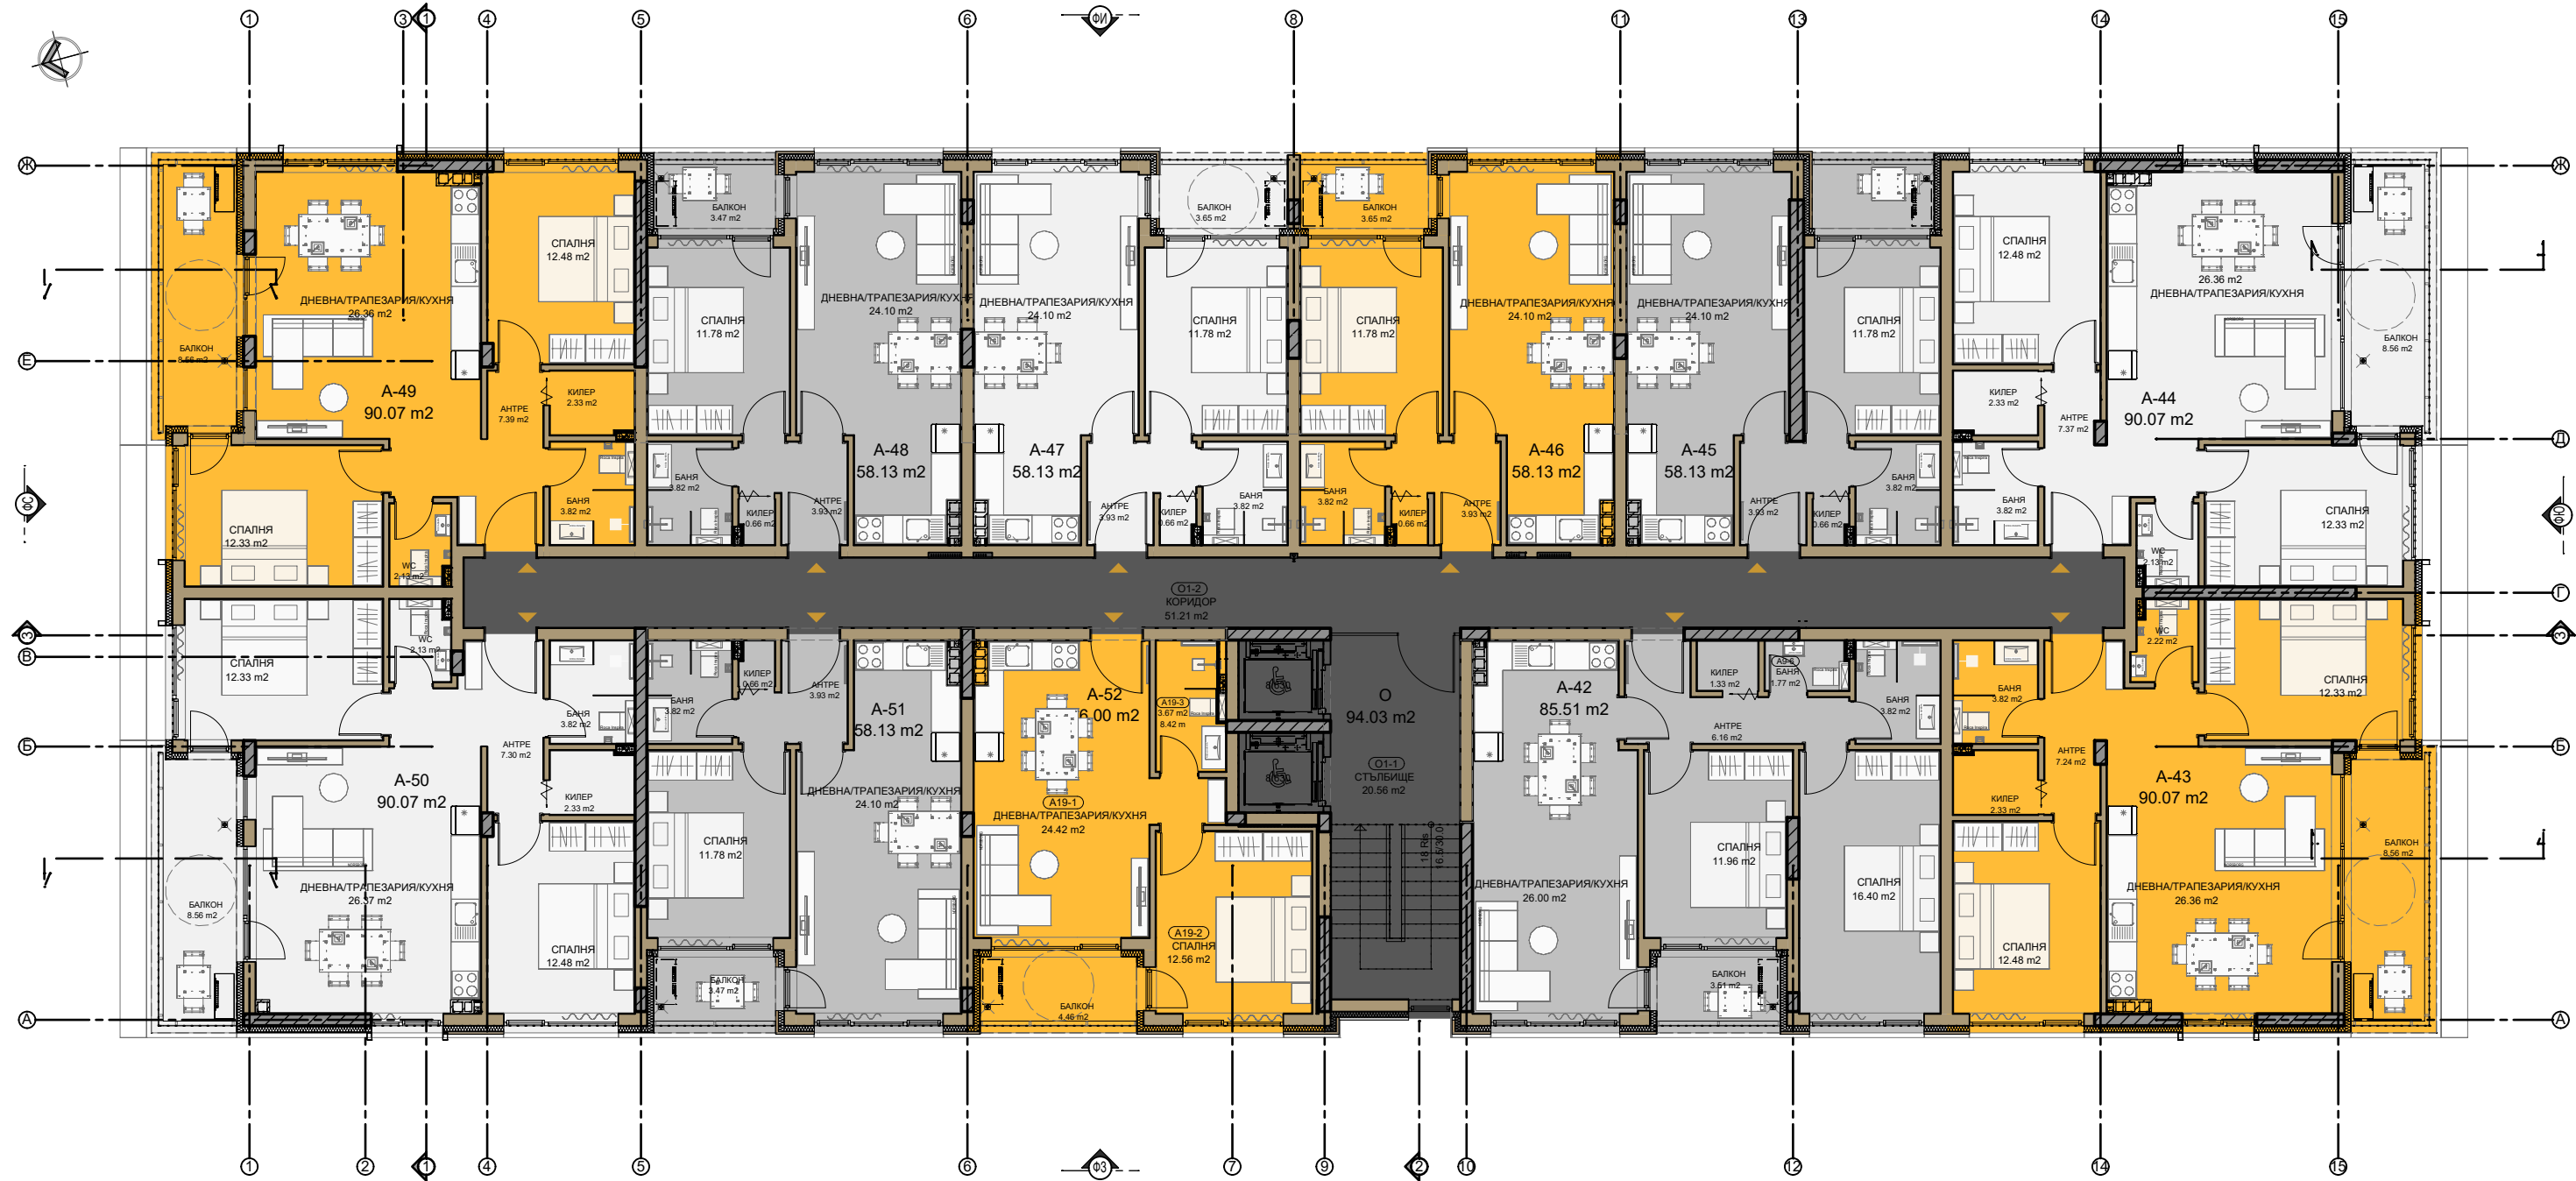


РАЗПРЕДЕЛЕНИЕ ТИПОВ ЕТАЖ
МАЩАБ 1:50

О	ОБЩИ ЧАСТИ	94.03 m2	A-47	АПАРТАМЕНТ	58.13 m2
A-42	АПАРТАМЕНТ	85.51 m2	A-48	АПАРТАМЕНТ	58.13 m2
A-43	АПАРТАМЕНТ	90.07 m2	A-49	АПАРТАМЕНТ	90.07 m2
A-44	АПАРТАМЕНТ	90.07 m2	A-50	АПАРТАМЕНТ	90.07 m2
A-45	АПАРТАМЕНТ	58.13 m2	A-51	АПАРТАМЕНТ	58.13 m2
A-46	АПАРТАМЕНТ	58.13 m2	A-52	АПАРТАМЕНТ	56.00 m2

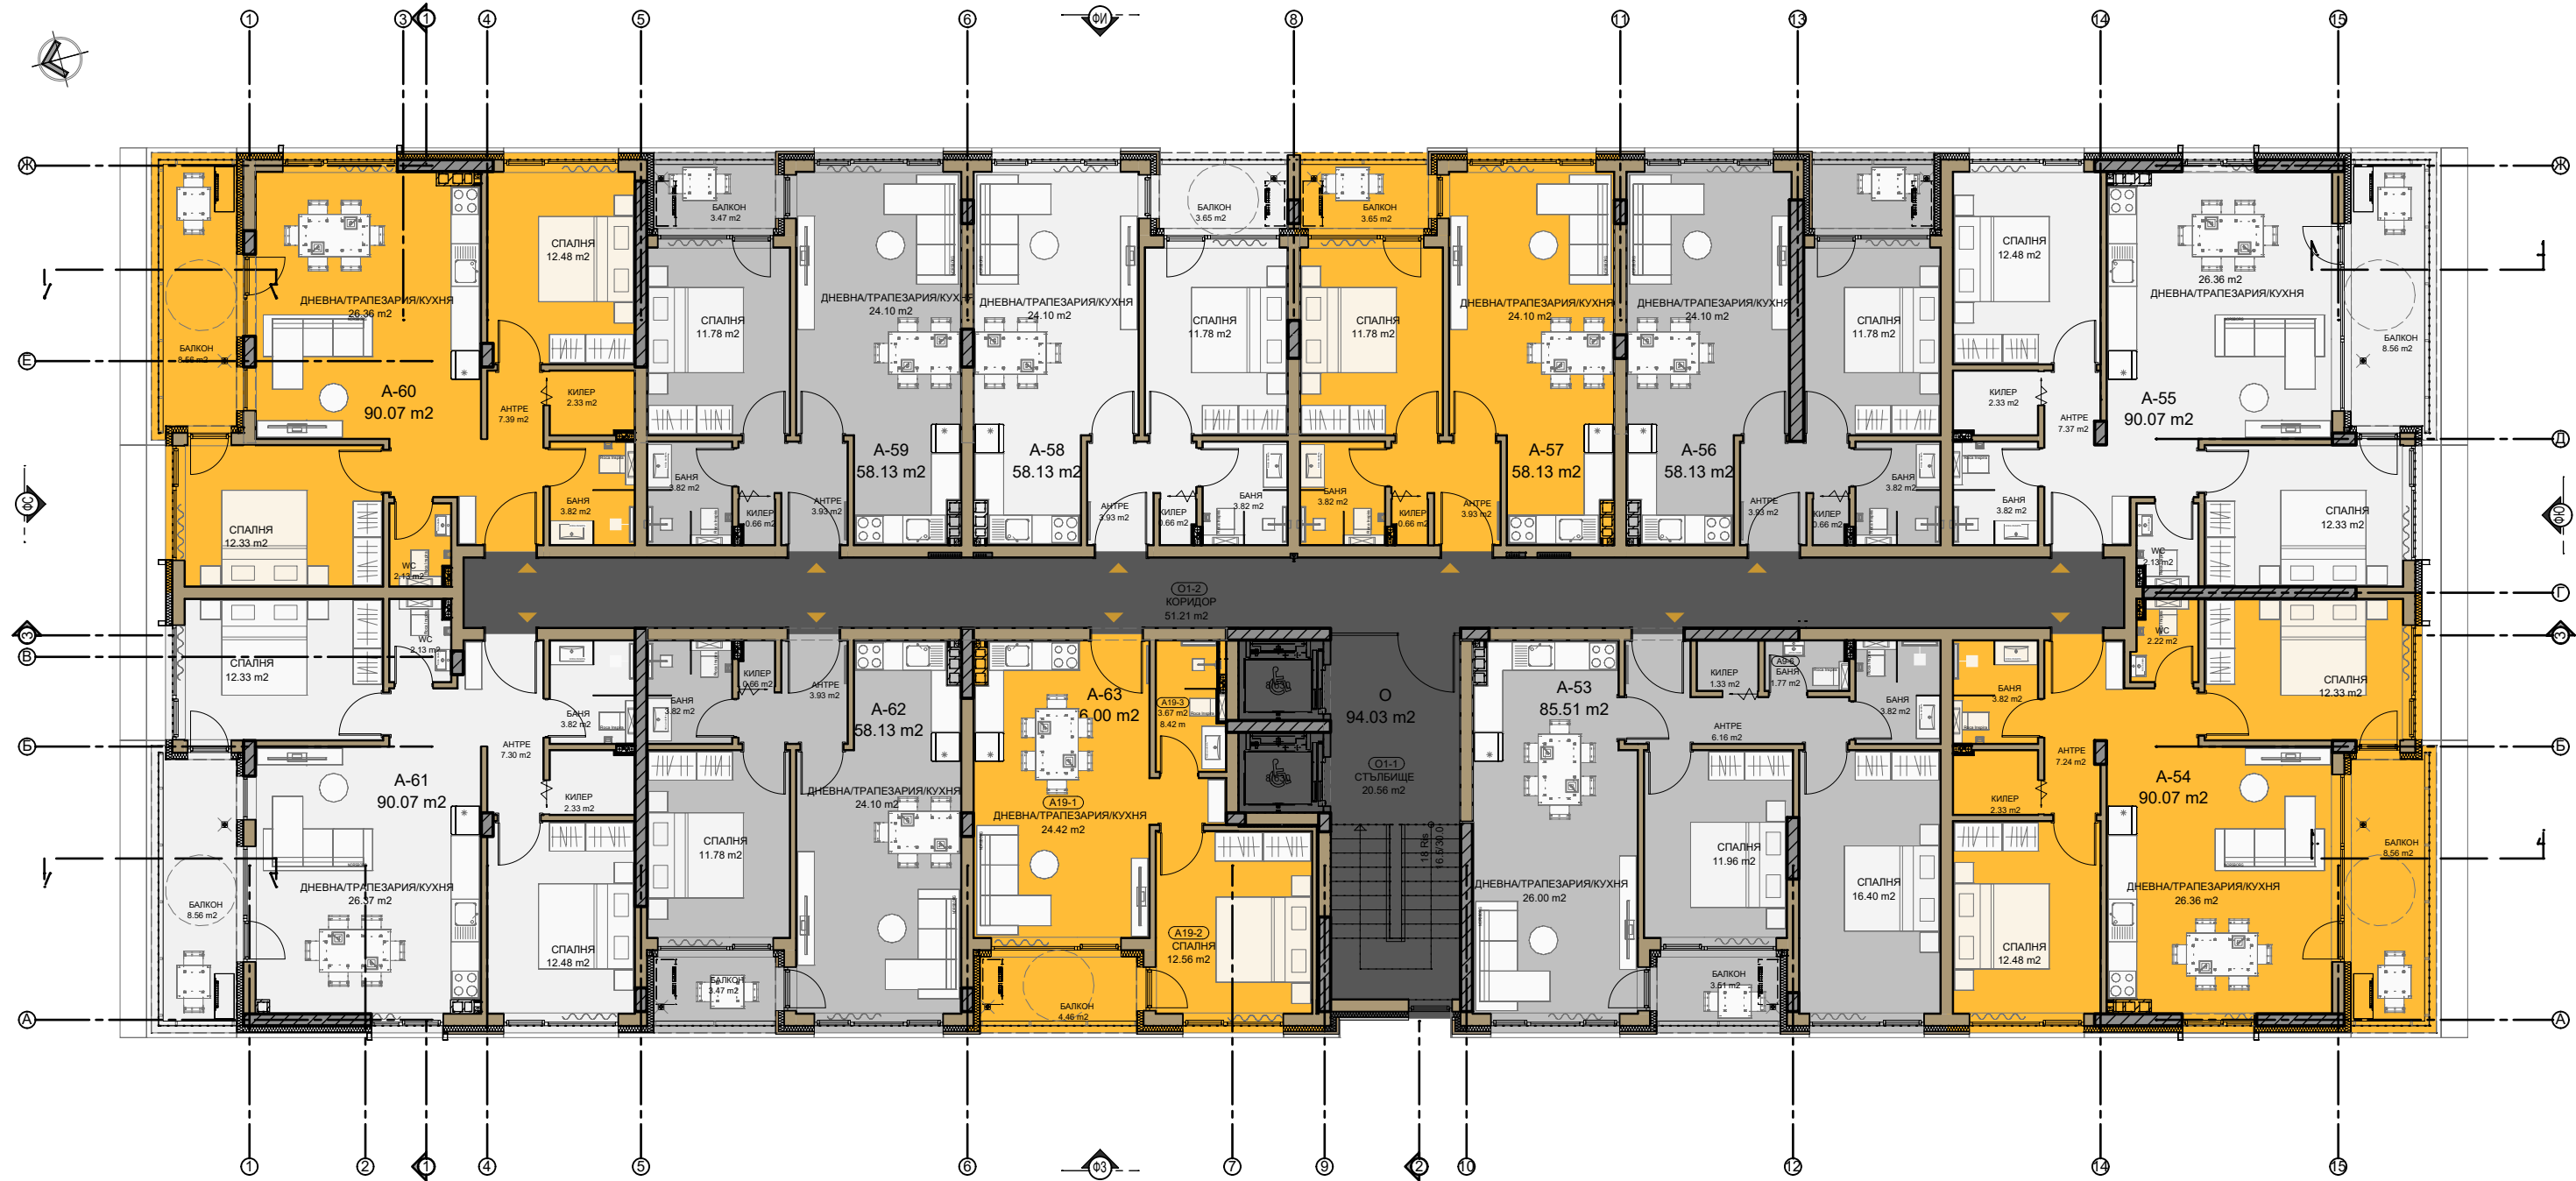


РАЗПРЕДЕЛЕНИЕ ТИПОВ ЕТАЖ
МАЩАБ 1:50

О	ОБЩИ ЧАСТИ	94.03 m2	A-58	АПАРТАМЕНТ	58.13 m2
A-53	АПАРТАМЕНТ	85.51 m2	A-59	АПАРТАМЕНТ	58.13 m2
A-54	АПАРТАМЕНТ	90.07 m2	A-60	АПАРТАМЕНТ	90.07 m2
A-55	АПАРТАМЕНТ	90.07 m2	A-61	АПАРТАМЕНТ	90.07 m2
A-56	АПАРТАМЕНТ	58.13 m2	A-62	АПАРТАМЕНТ	58.13 m2
A-57	АПАРТАМЕНТ	58.13 m2	A-63	АПАРТАМЕНТ	56.00 m2

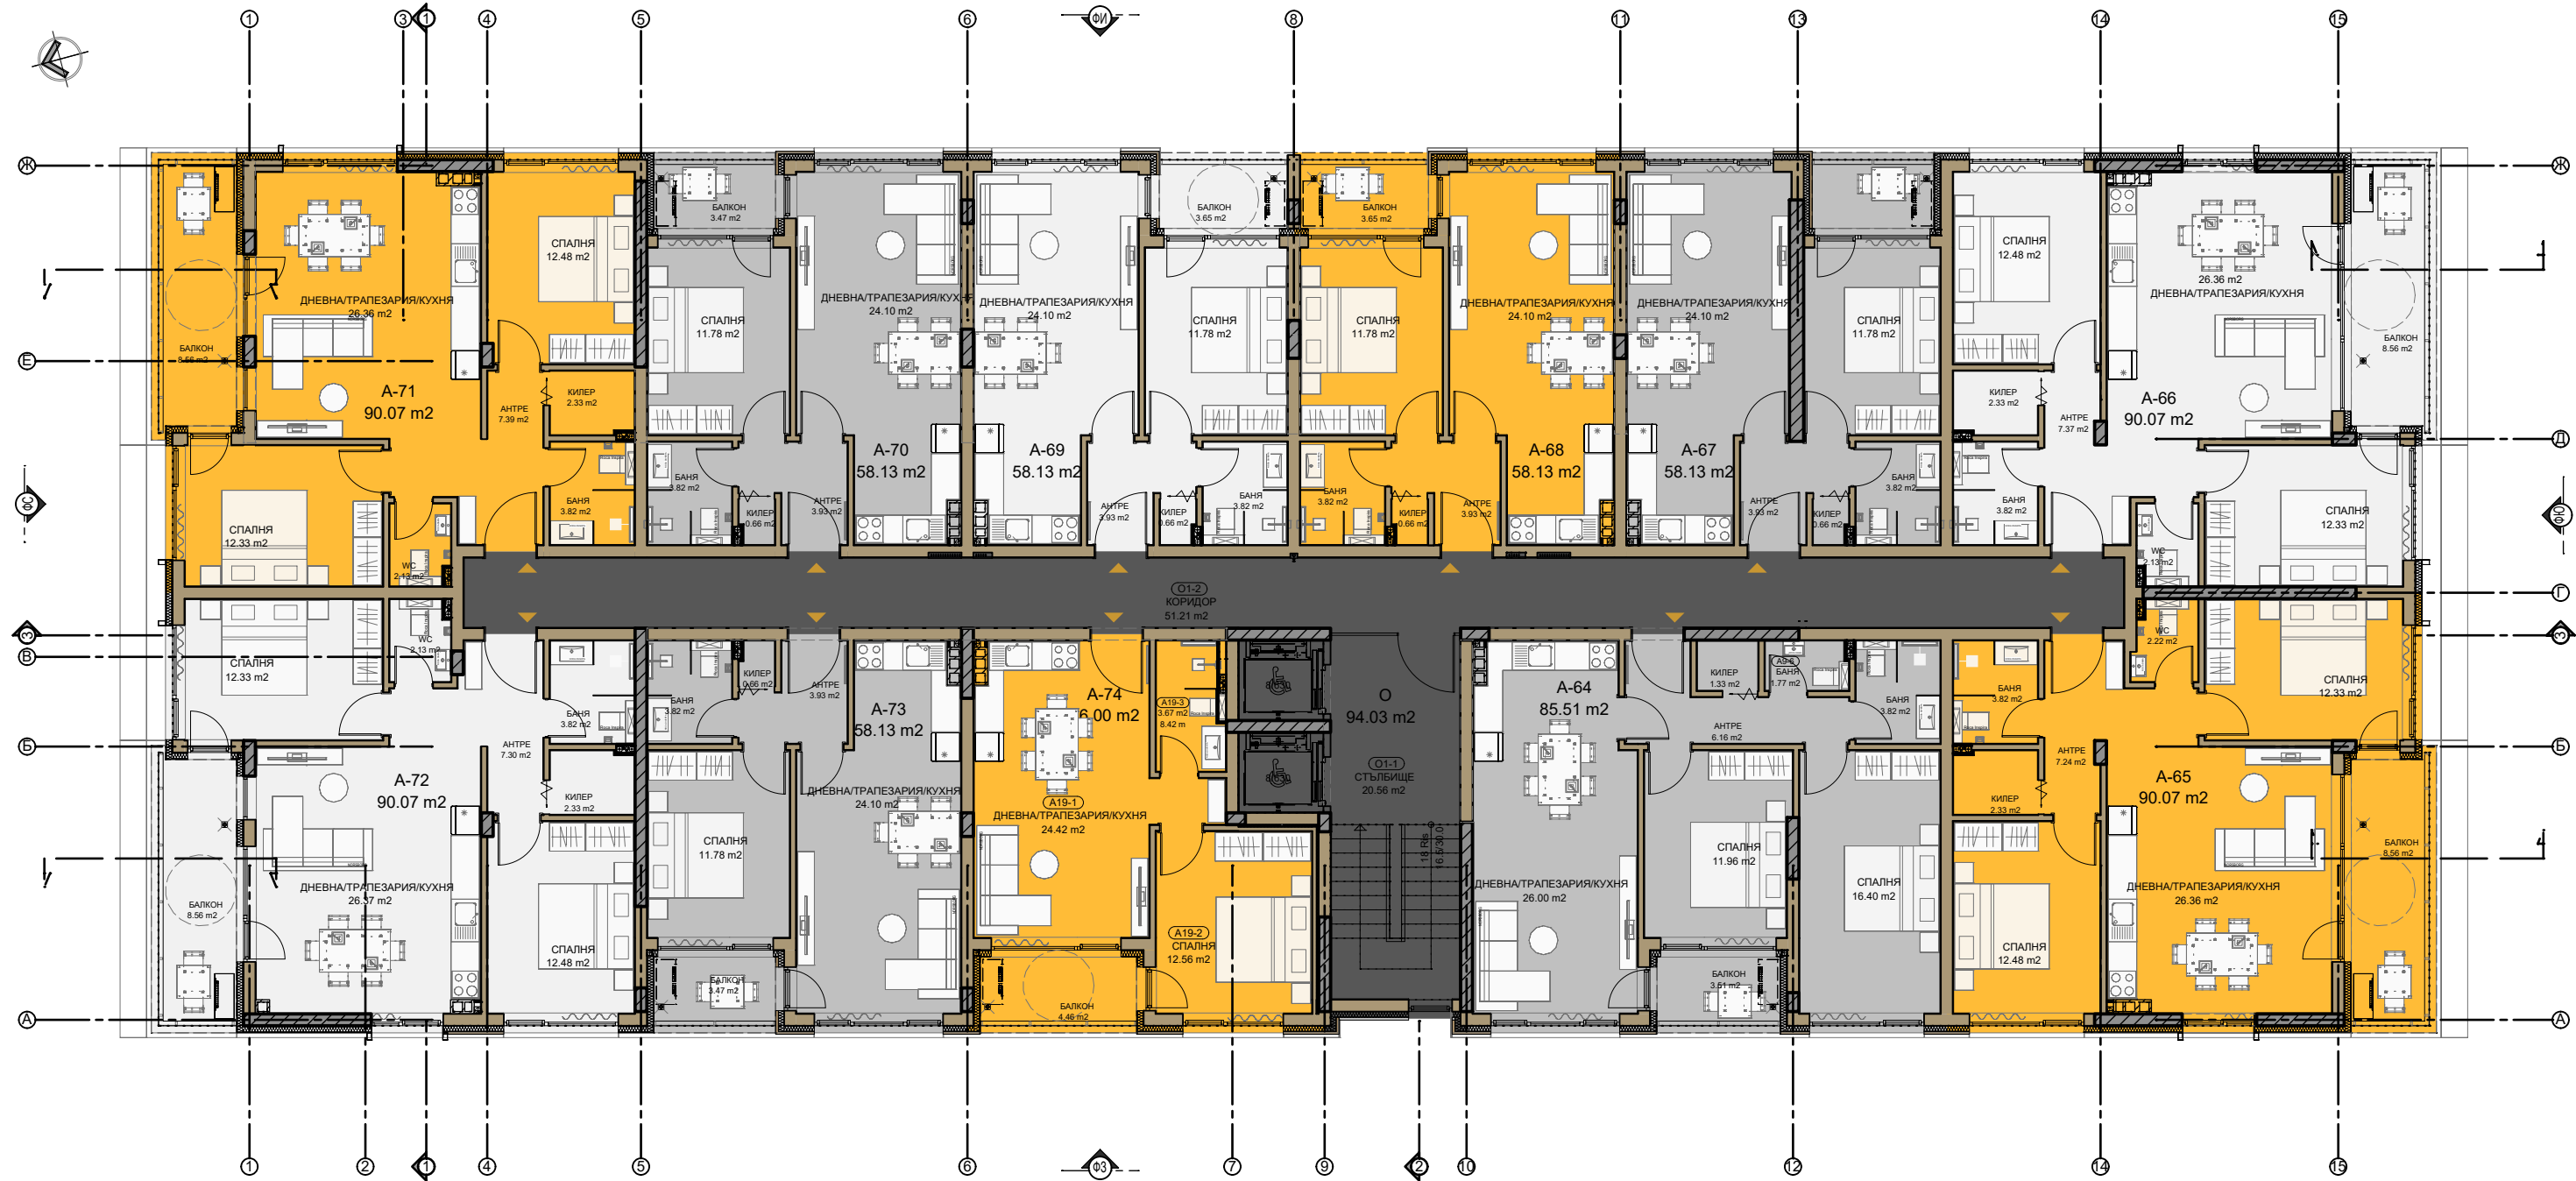

РАЗПРЕДЕЛЕНИЕ ТИПОВ ЕТАЖ
МАЩАБ 1:50

O	ОБЩИ ЧАСТИ	94.03 m2	A-69	АПАРТАМЕНТ	58.13 m2
A-64	АПАРТАМЕНТ	85.51 m2	A-70	АПАРТАМЕНТ	58.13 m2
A-65	АПАРТАМЕНТ	90.07 m2	A-71	АПАРТАМЕНТ	90.07 m2
A-66	АПАРТАМЕНТ	90.07 m2	A-72	АПАРТАМЕНТ	90.07 m2
A-67	АПАРТАМЕНТ	58.13 m2	A-73	АПАРТАМЕНТ	58.13 m2
A-68	АПАРТАМЕНТ	58.13 m2	A-74	АПАРТАМЕНТ	56.00 m2

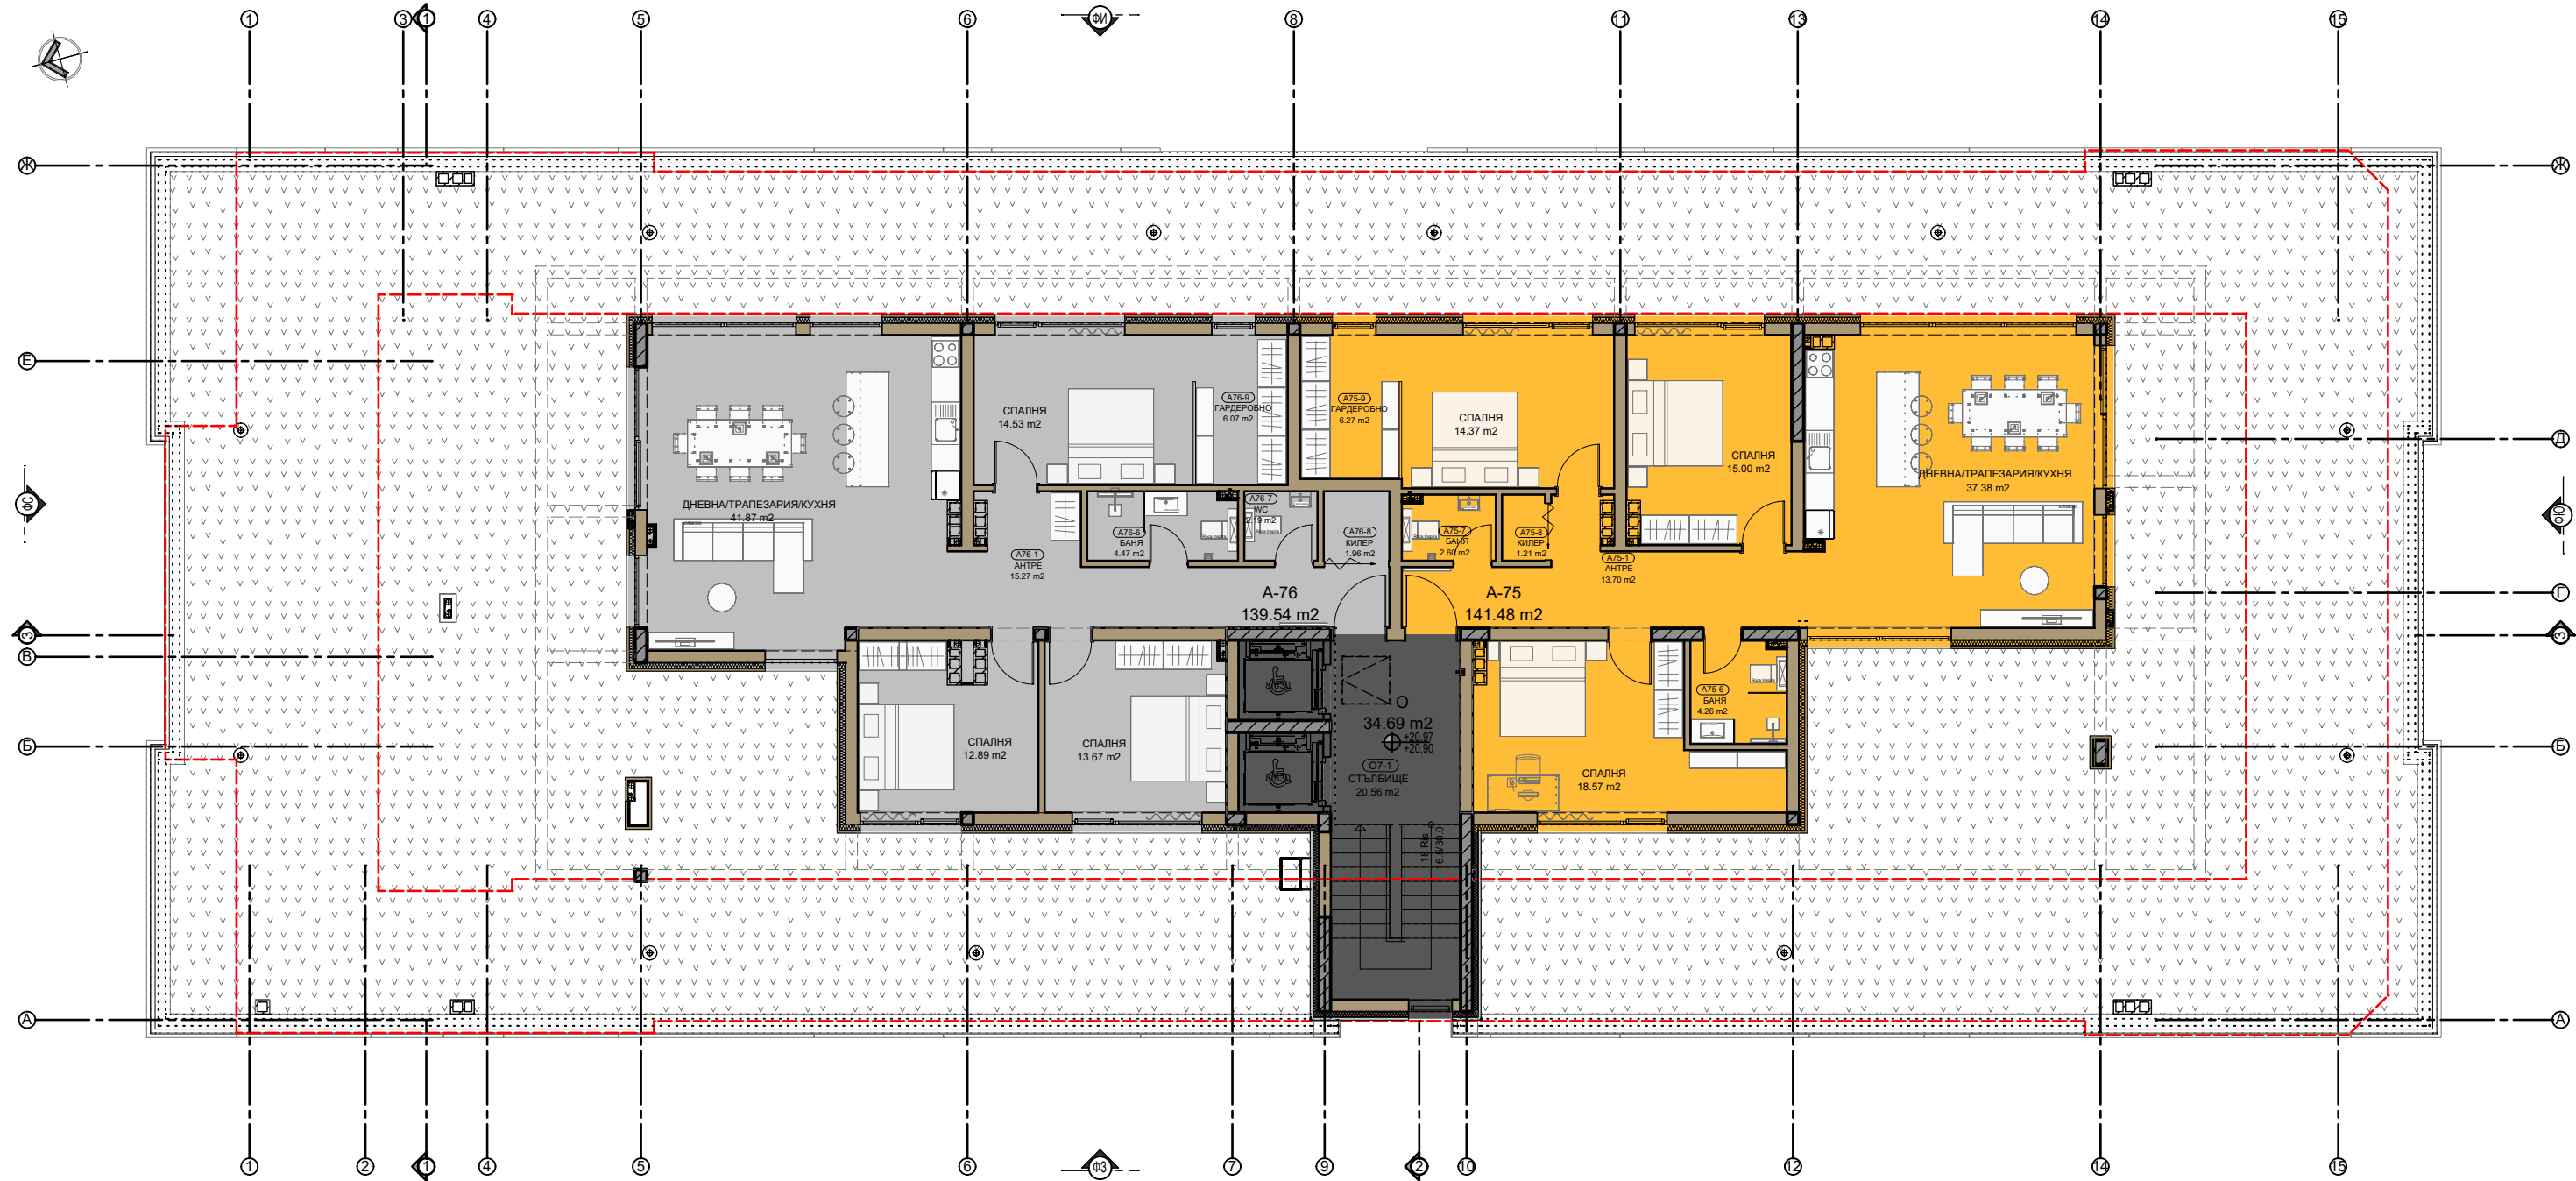

РАЗПРЕДЕЛЕНИЕ ЕТАЖ 7
МАЩАБ 1:50

E-7	ЗАСТРОЕНА ПЛОЩ	315.71 m ²
№	ПОМЕСТЕНИЕ	ПЛОЩ
O	ОБЩИ ЧАСТИ	34.69 m ²
A-75	АПАРТАМЕНТ	141.48 m ²
A-76	АПАРТАМЕНТ	139.54 m ²