


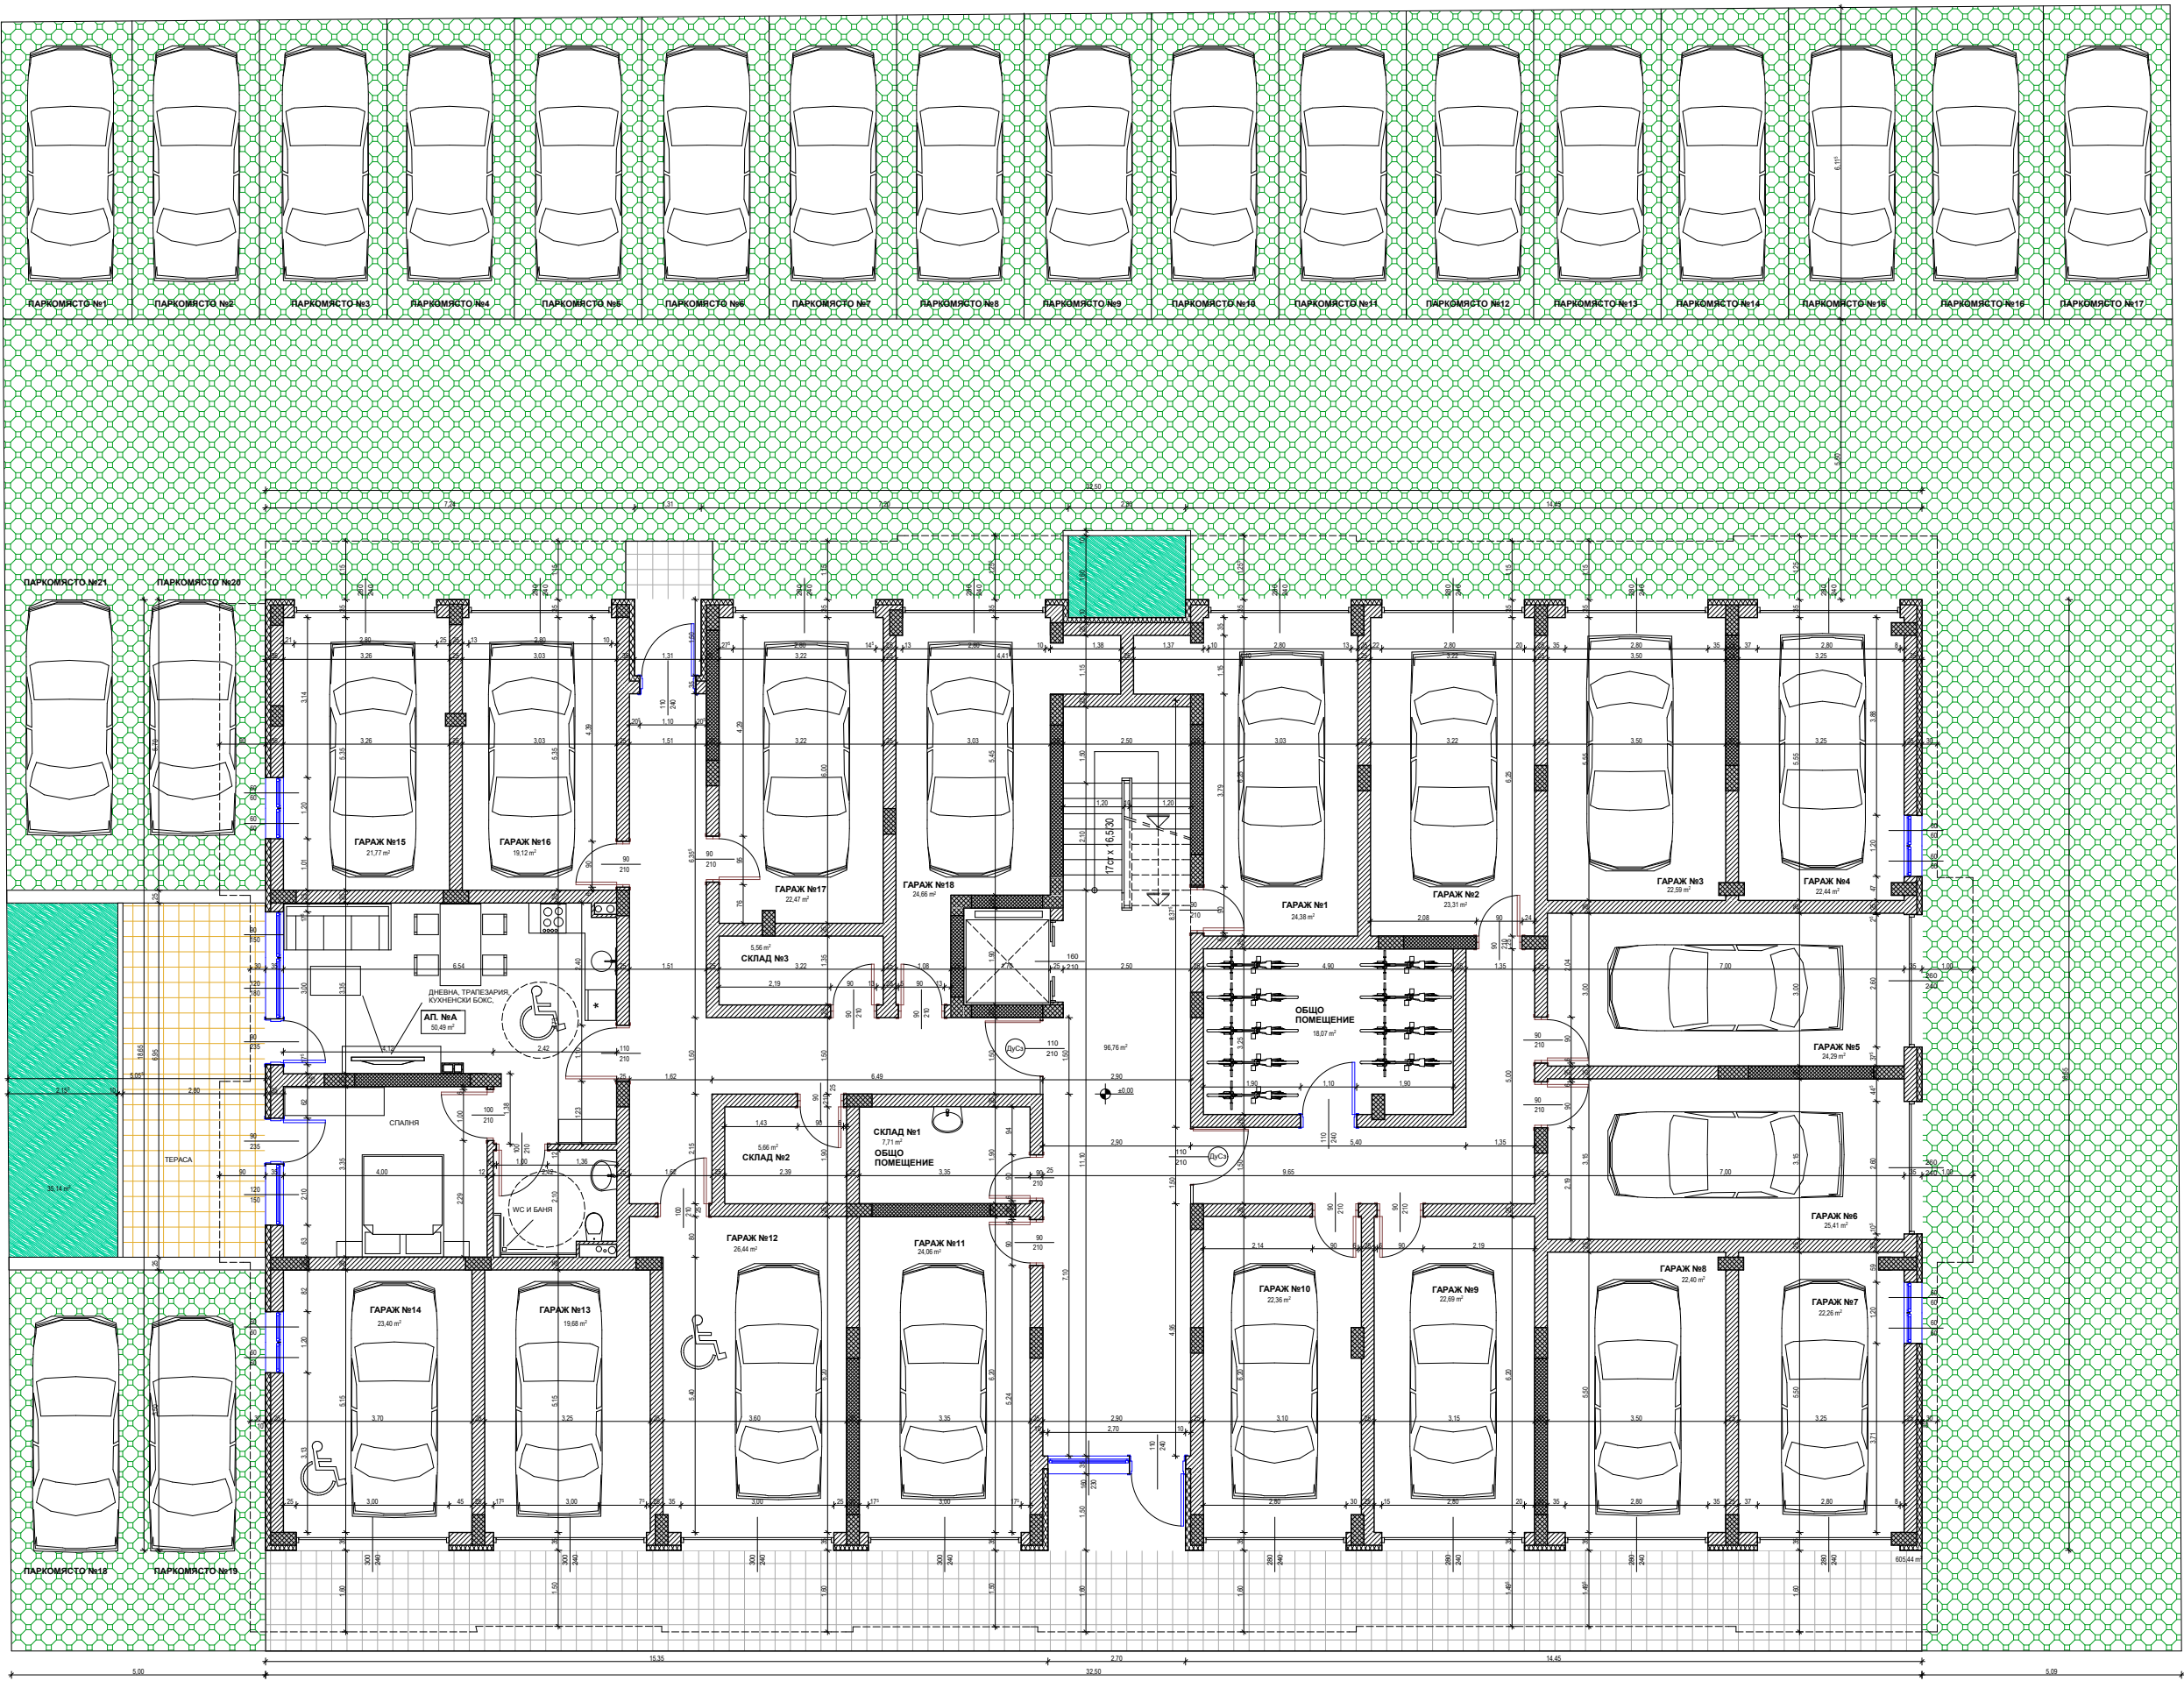


- Забелешка:
- Всички размери са извършени.
 - Вратите по БДС са показани от кота готов под.
 - Размери на инсталационни отвори - в констр. чертежи.
 - Всички стъкла са еднакви със скосени навътре чела и с ширината 30см.
 - Всички паралели по тераси до пода са с височина до ръкохватката - 1,10м, от готов под. Паралелните елементи да се монтират на разстояние 0,15м предимно безопасността.
 - Топополюцията по външни, външни стени, покрив - гледат част "ТОПОТЕХНИЧЕСКА ЕФЕКТИВНОСТ".
 - При възникване въпроса по време на строителство се обръщайте към проектанта.
 - Цвятното оформление на фасадите, паралелите, тераси и балкони да се съгласуват с проектанта.

Спецификация на помещения				
№	Помещения	Под	Стени	Таван
1.	стъпбище	гранитогрес	латекс	латекс
2.	коридор	гранитогрес	латекс	латекс
3.	антре	гранитогрес	латекс	латекс
4.	дневна	ламинат	латекс	латекс
5.	кухня	теракот ламинат	латекс	латекс
6.	склад	гранитогрес	латекс	латекс
7.	спалня	ламинат	латекс	латекс
8.	WC-бани	теракот	фаянс латекс	латекс
9.	гараж	шлиф бет.	латекс	латекс

- Легенда:
- ТУХЛЕН ЗИД
 - СТЕ КОНСТРУКЦИЯ
 - РЕШЕТЪЧНИ БЕТ. ЕЛЕМЕНТИ НА ТРЕВНА ФУГА
 - ЗЕЛЕНИ ПЛОЩИ
 - НАСТИЛКА - БЕТ. ПЛОЧИ
 - ТАКТИЛНИ ПЛОЧИ ЗА ВНИМАНИЕ 30см/30см / В ЖЪЛТ ЦВЪТ
 - ТАКТИЛНИ ПЛОЧИ ЗА НАСОЧВАНЕ 30см/30см / В ЖЪЛТ ЦВЪТ



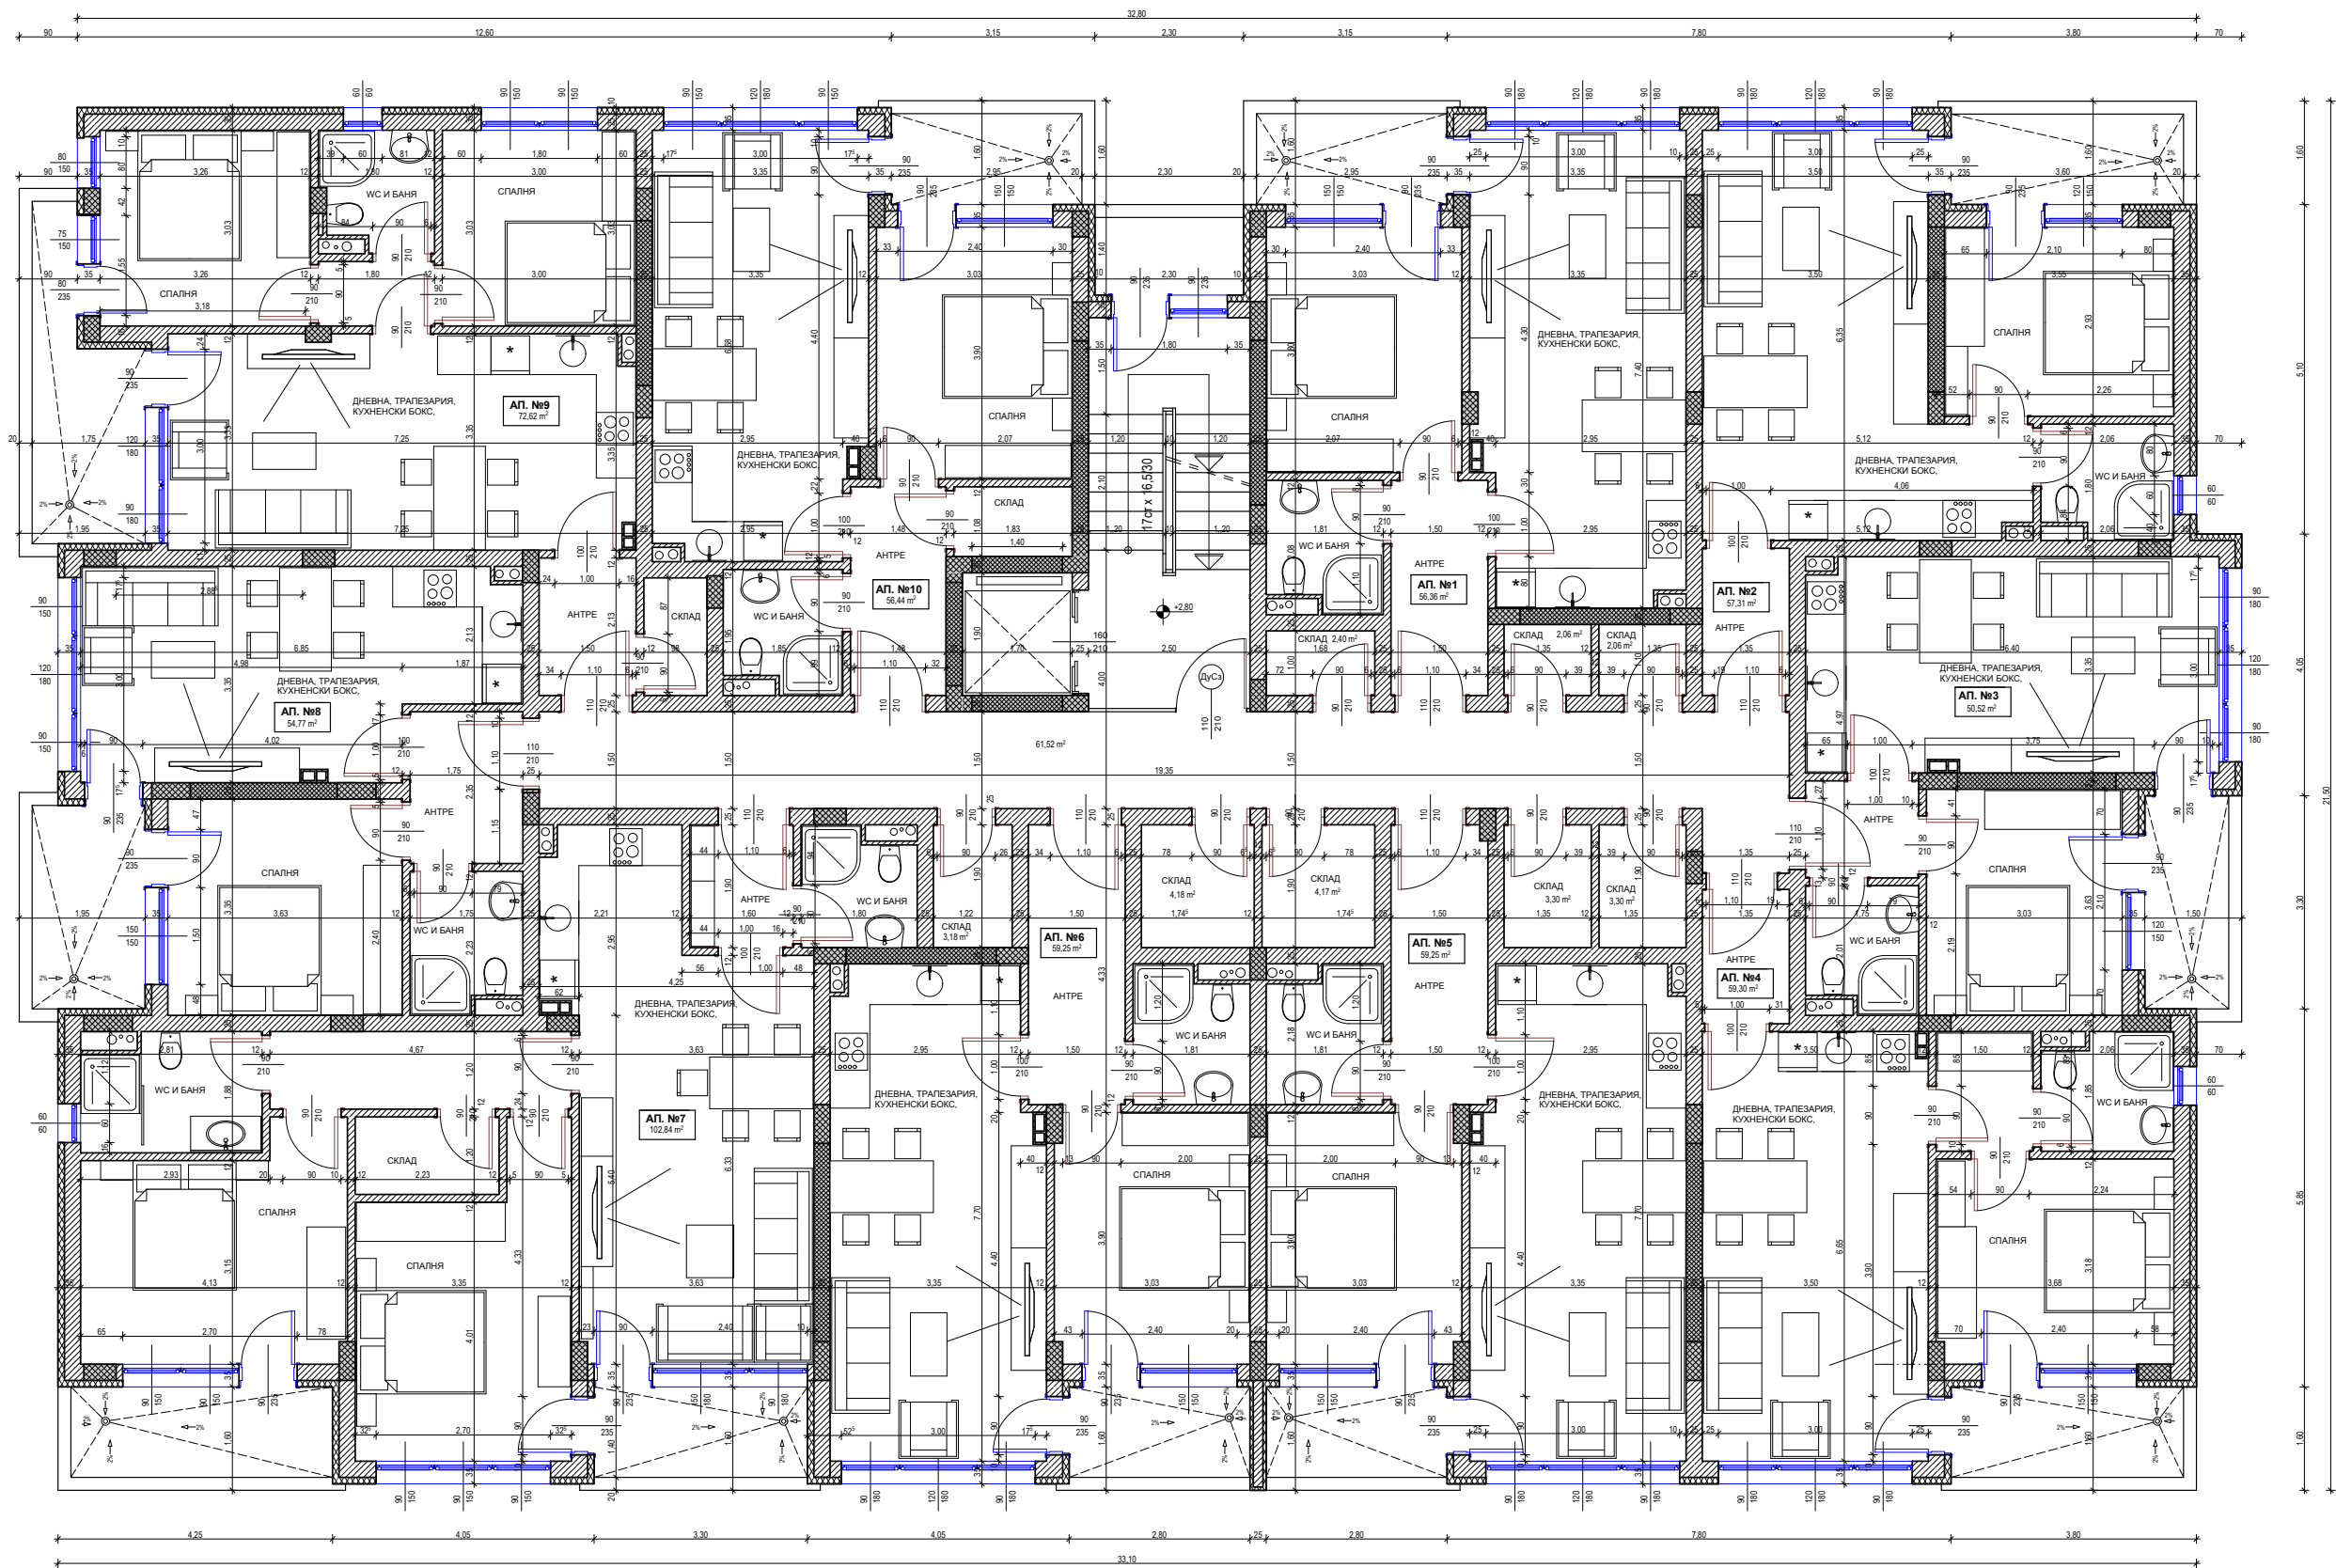


- Забелешка:
1. Всички размери са зидарски.
 2. Вратите по БДС са котирани от кота готов под.
 3. Размери на инсталационните отвори - в констр. чертежи.
 4. Всички стъпала са еднакви със скосени настилки чела и с ширина 30см.
 5. Всички парпети по тераси до пода са с височина до ръкохватката - 1,10м, от готов под. Паралелните елементи да се монтират на разстояние 0,12см предвид безопасността.
 6. Теплоизолацията по ерери, външни стени, покрив- гледай част "ТОПОЛТЕХНИЧЕСКА ЕФЕКТИВНОСТ"
 7. При възникнали въпроси по време на строителство се обръщайте към проектанта.
 8. Цветовото оформление на фасадите,парпетите,тераси и балкони да се съгласуват с проектанта.

Спецификация на помещения				
№	Помещения	Под	Стени	Таван
1.	стъпбище	гранитогрес	латекс	латекс
2.	коридор	гранитогрес	латекс	латекс
3.	антре	гранитогрес	латекс	латекс
4.	дневна	ламинат	латекс	латекс
5.	кухня	теракот	латекс	латекс
6.	склад	гранитогрес	латекс	латекс
7.	спалня	ламинат	латекс	латекс
8.	WC- баня	теракот	фанкс	латекс

- Легенда:
- ТУХЛЕН ЗИД
 - СТЪ КОНСТРУКЦИЯ
 - ТАКТИЛНИ ПЛОЩИ ЗА ВНИМАНИЕ 30см/30см / В ЖЪЛТ ЦВЯТ
 - ТАКТИЛНИ ПЛОЩИ ЗА НАСОНОВАНИЕ 30см/30см / В ЖЪЛТ ЦВЯТ

РАЗПРЕДЕЛЕНИЕ ВТОРИ ЖИЛИЩЕН ЕТАЖ на кота +2.80 М 1:50

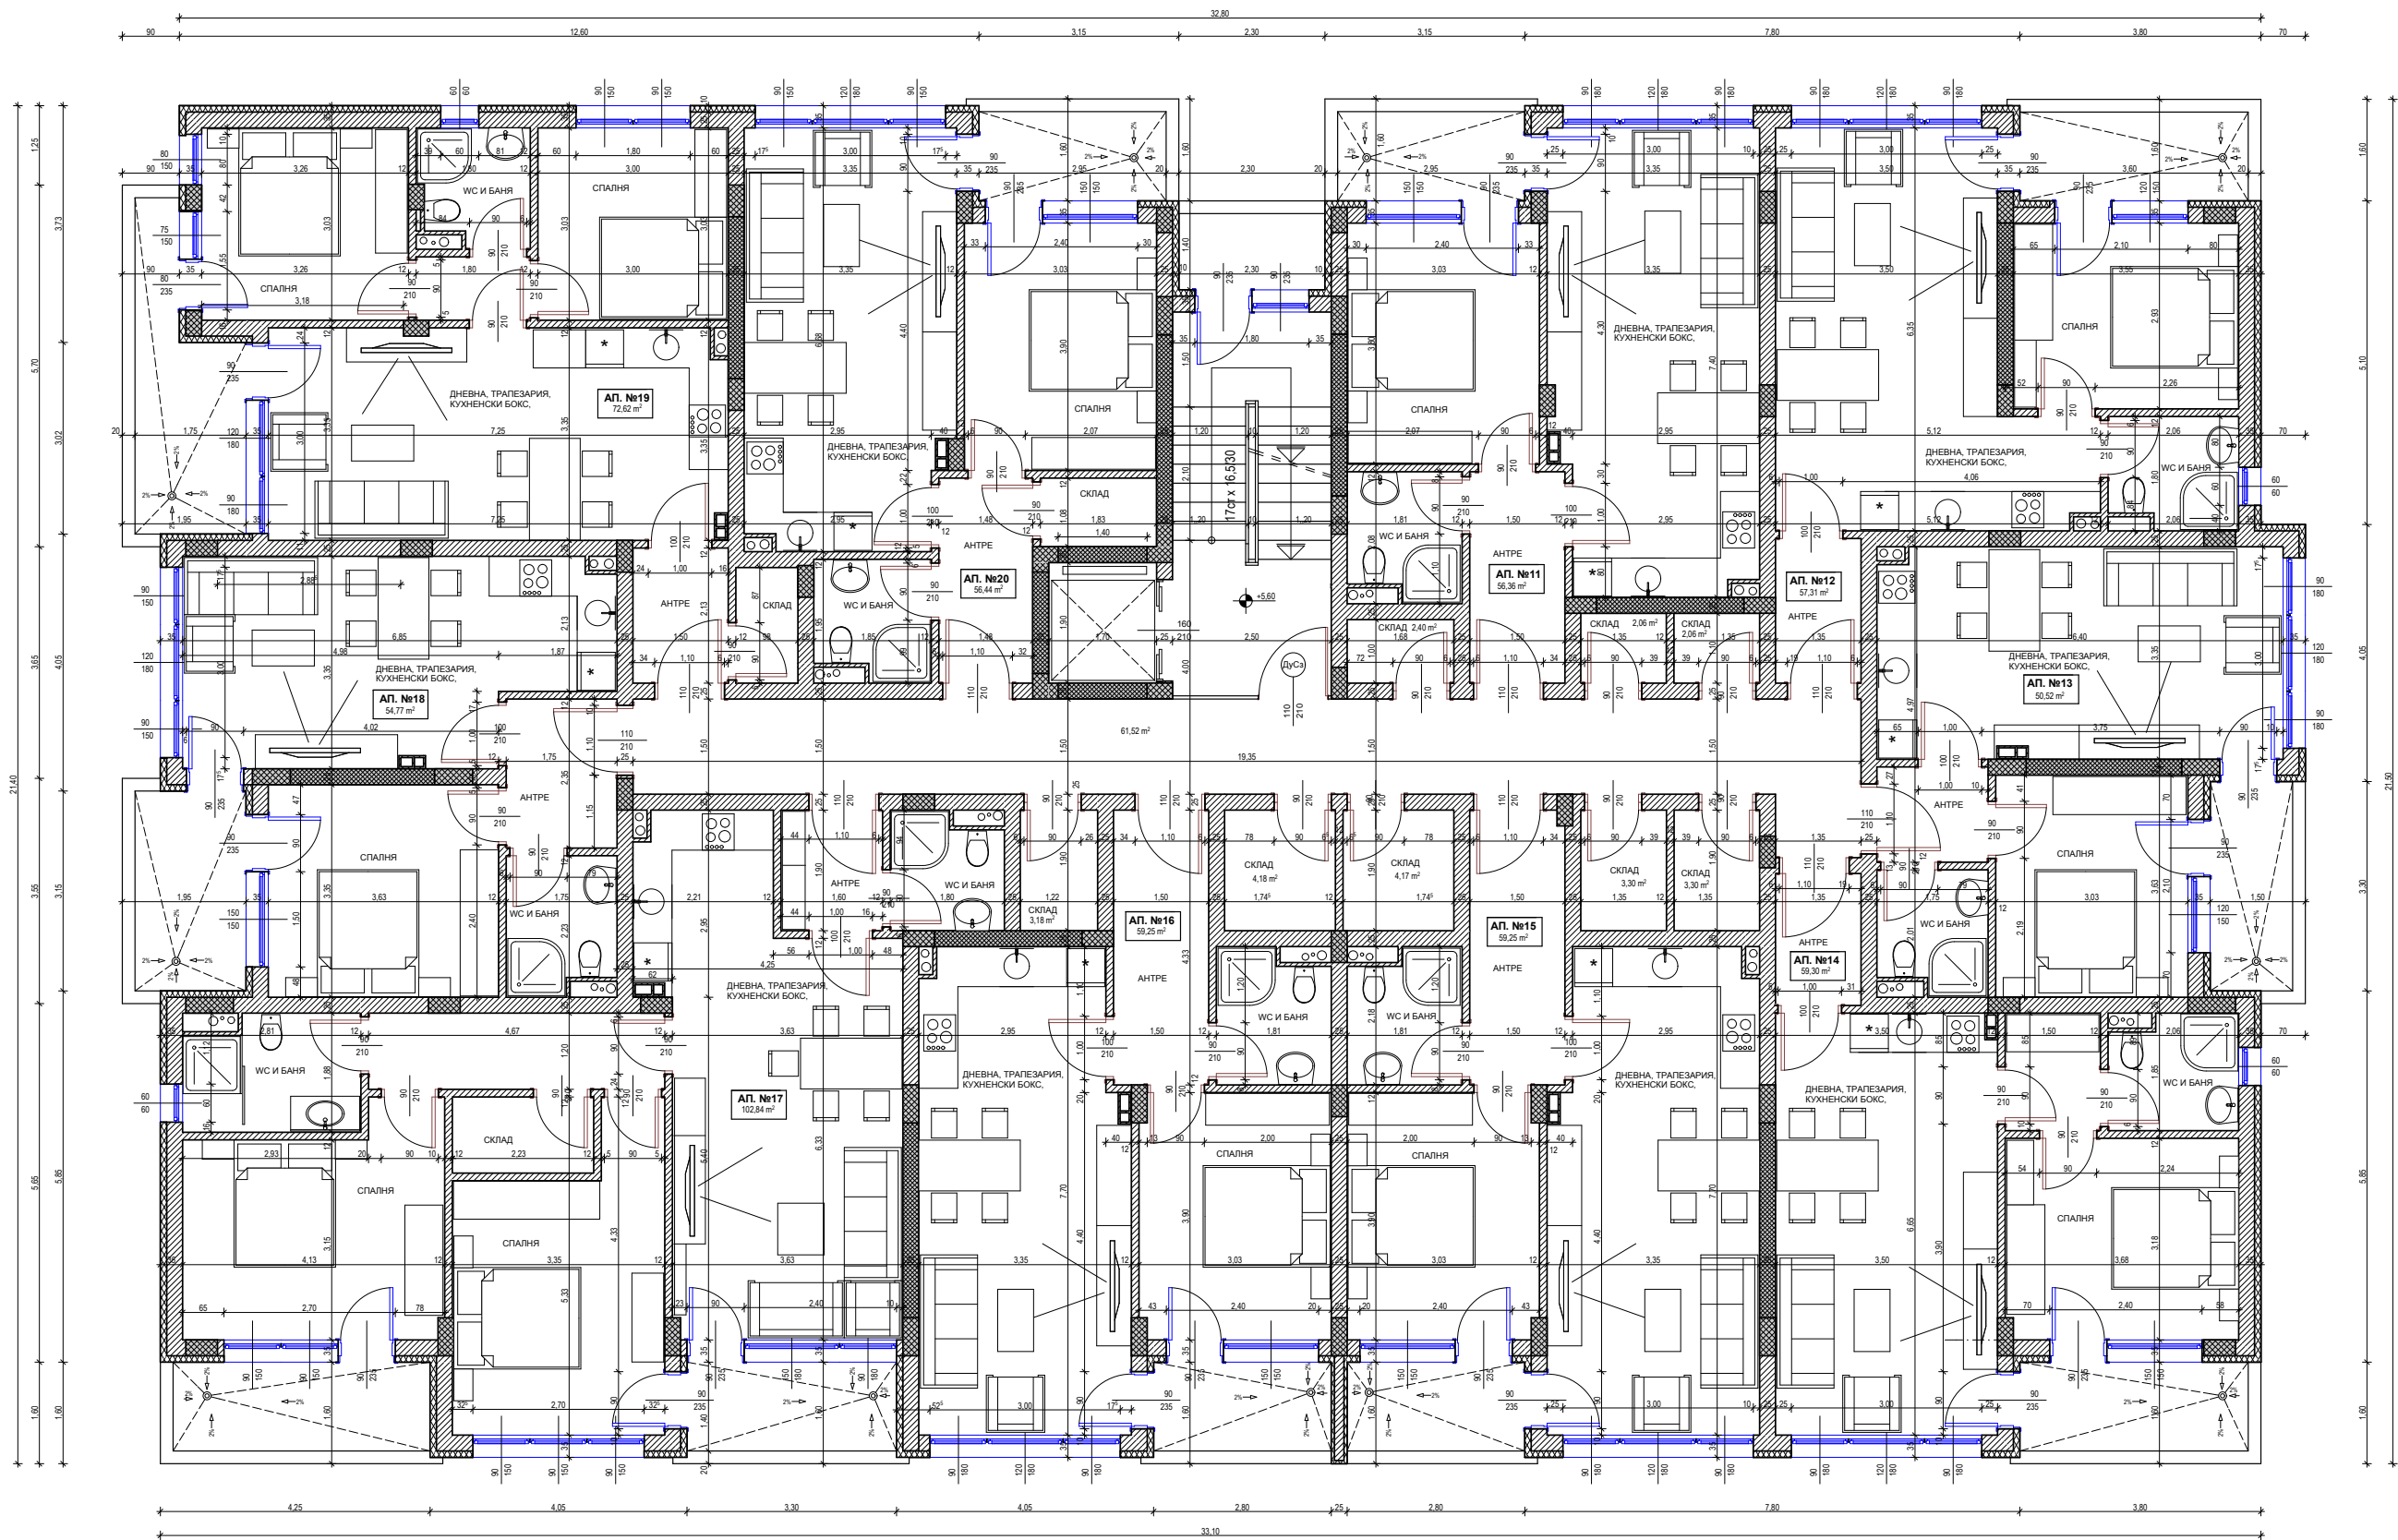


- Забелешка:
1. Всички размери са зидарски.
 2. Вратите по БДС са котирани от кота готов под.
 3. Размери на инсталационните отвори - в констр. чертежи.
 4. Всички стъпала са еднакви със скосени навътре чела и с ширина 30см.
 5. Всички парпети по тераси до пода са с височина до ръкохватката - 1,10м, от готов под. Паралелните елементи да се монтират на разстояние 0,12см предвид безопасността.
 6. Топлоизолацията по ерери, външни стени, покрив- гледай част "ТОПОТЕХНИЧЕСКА ЕФЕКТИВНОСТ"
 7. При възникнали въпроси по време на строителство се обръщайте към проектанта.
 8. Цветовото оформление на фасадите,паралетите,тераси и балкони да се съгласуват с проектанта.

Спецификация на помещения				
№	Помещения	Под	Стени	Таван
1.	стъпбище	гранитогрес	латекс	латекс
2.	коридор	гранитогрес	латекс	латекс
3.	антре	гранитогрес	латекс	латекс
4.	дневна	ламинат	латекс	латекс
5.	кухня	теракот	латекс	латекс
6.	склад	гранитогрес	латекс	латекс
7.	спалня	ламинат	латекс	латекс
8.	WC- баня	теракот	фанкс	латекс

- Легенда:
- ТУХЛЕН ЗИД
 - СТЪ КОНСТРУКЦИЯ
 - ТАКТИЛНИ ПЛОЩИ ЗА ВНИМАНИЕ
30см/30см / В ЖЪЛТ ЦВЯТ
 - ТАКТИЛНИ ПЛОЩИ ЗА НАСОНОВАНИЕ
30см/30см / В ЖЪЛТ ЦВЯТ

РАЗПРЕДЕЛЕНИЕ ТРЕТИ ЖИЛИЩЕН ЕТАЖ на кота +5,60 М 1:50

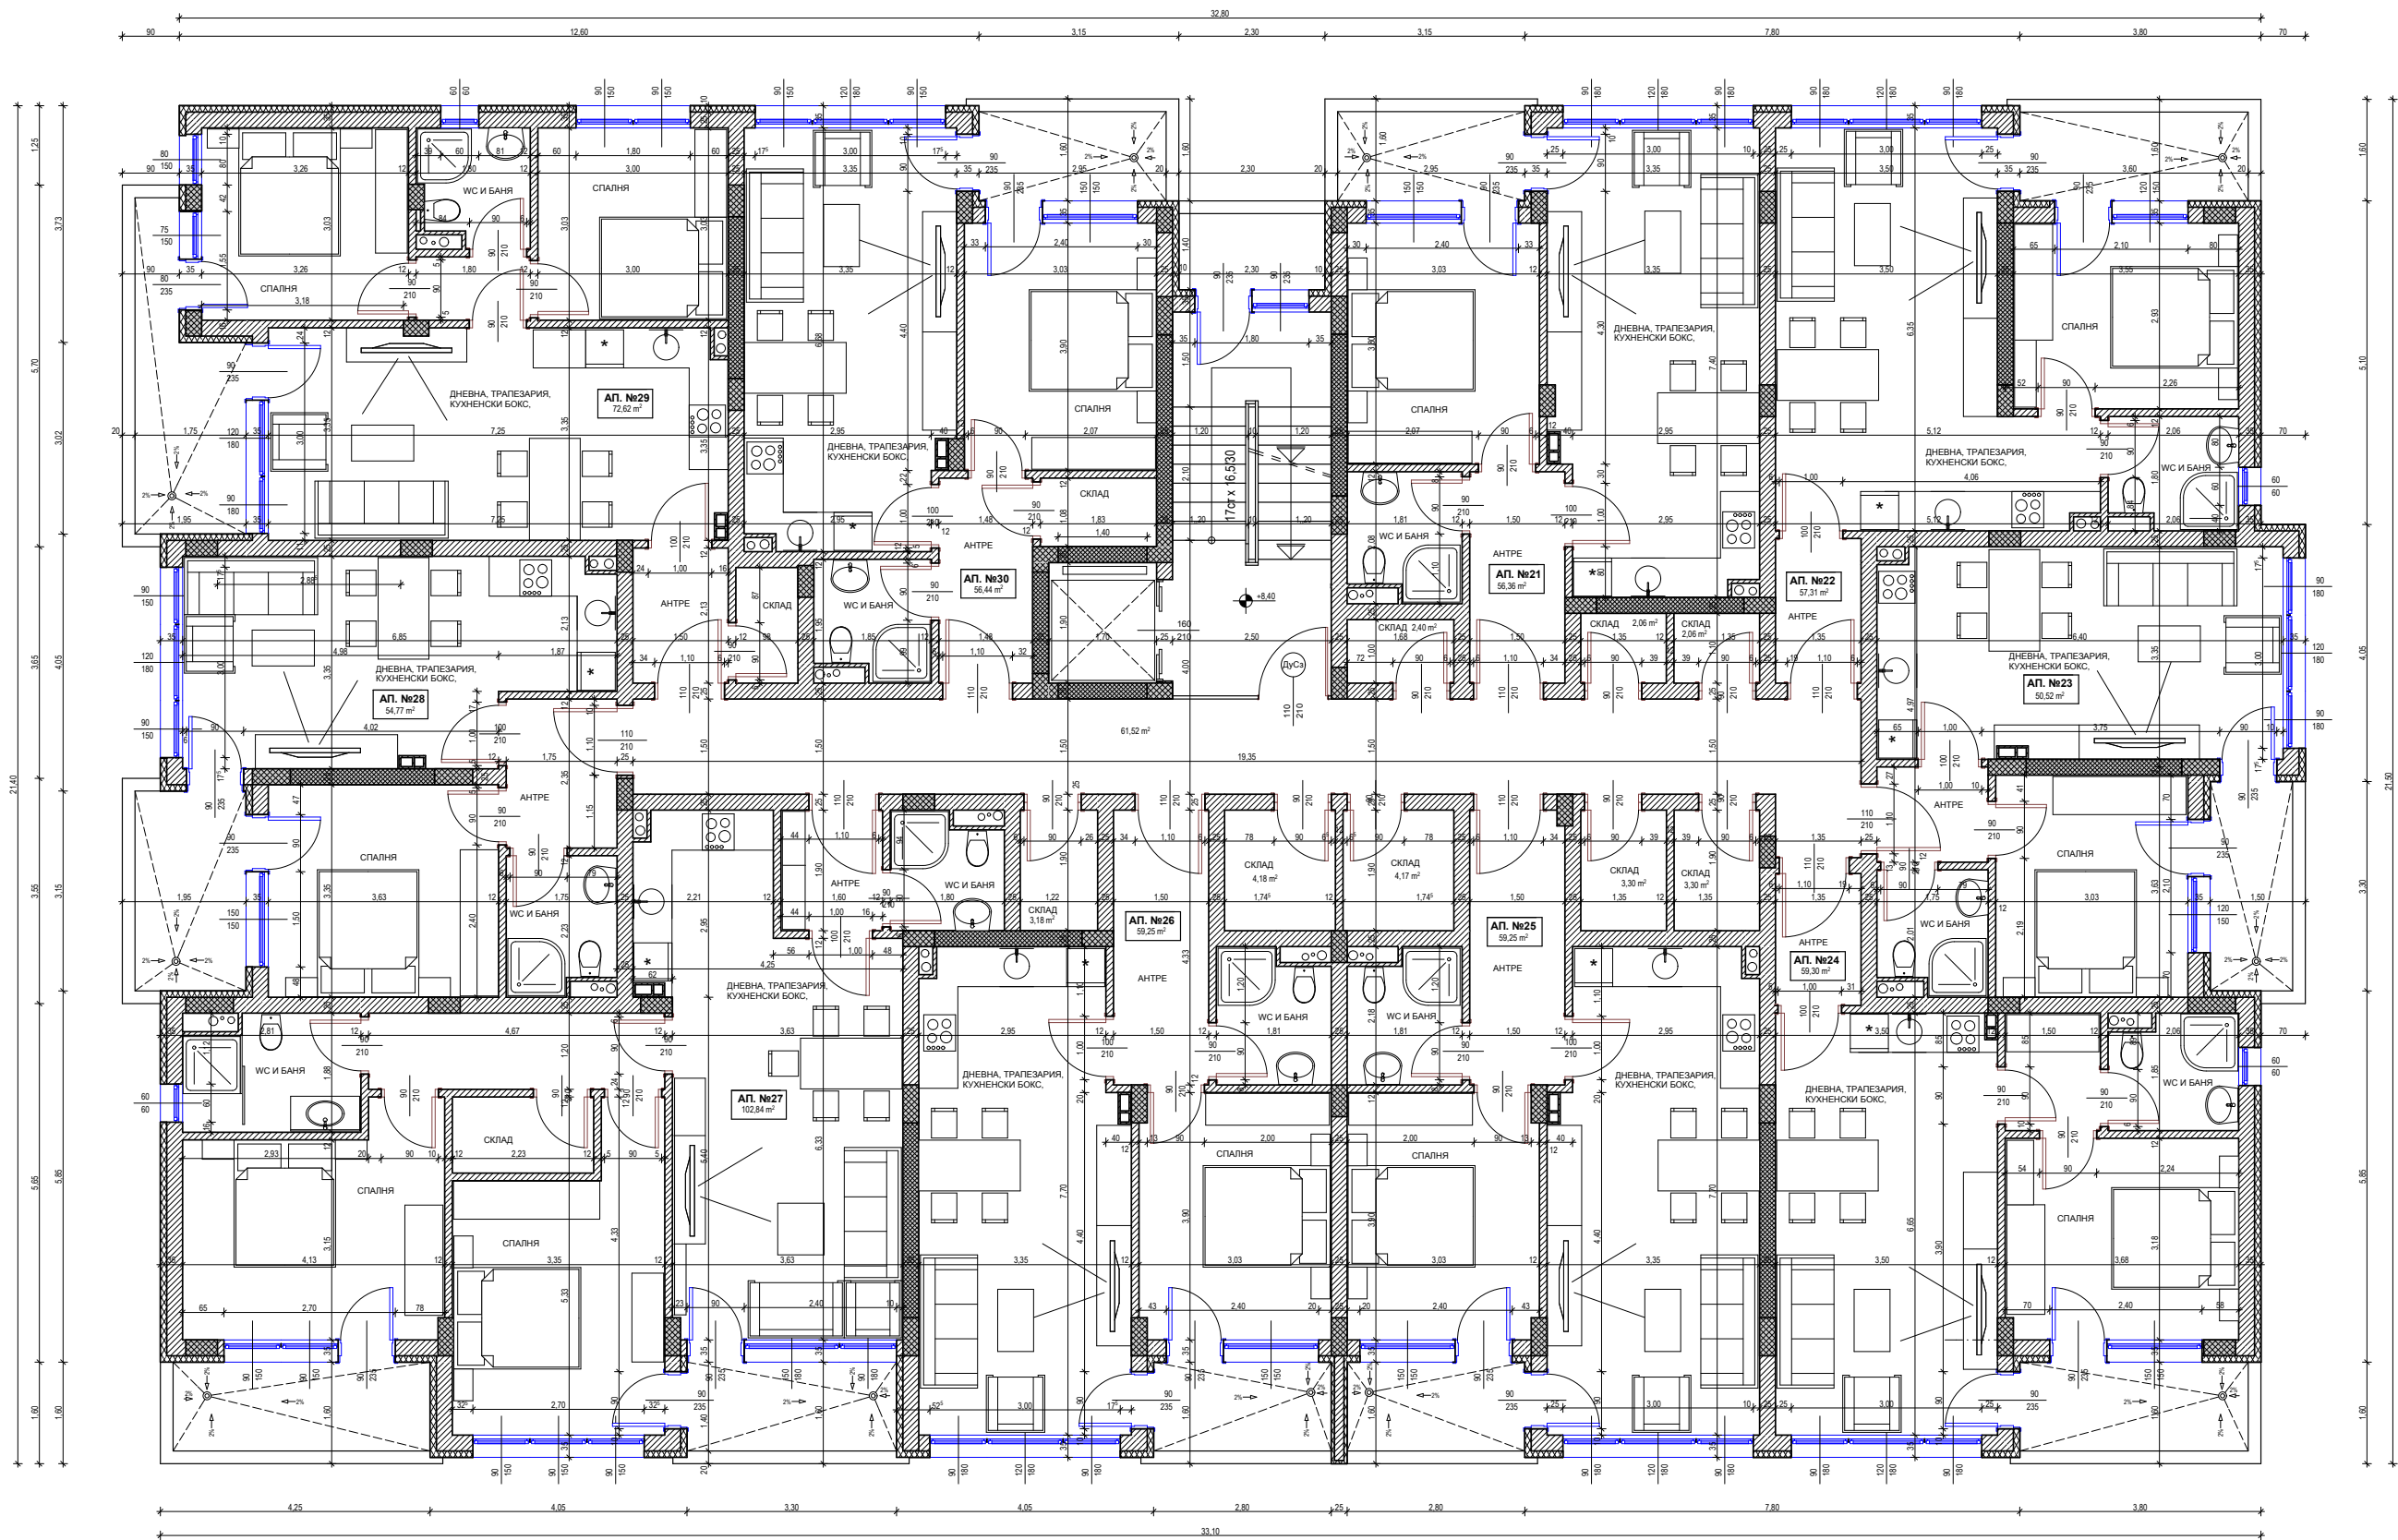


- Забелешка:
1. Всички размери са зидарски.
 2. Вратите по БДС са котирани от кота готов под.
 3. Размери на инсталационните отвори - в констр. чертежи.
 4. Всички стъпала са еднакви със скосени настилки чела и с ширина 30см.
 5. Всички парпети по тераси до пода са с височина до ръкохватката - 1,10м, от готов под. Паралелните елементи да се монтират на разстояние 0,12см предвид безопасността.
 6. Топлоизолацията по ерkerи, външни стени, покрив- гледай част "ТОПОТЕХНИЧЕСКА ЕФЕКТИВНОСТ"
 7. При възникнали въпроси по време на строителство се обръщайте към проектанта.
 8. Цветовото оформление на фасадите,парпетите,тераси и балкони да се съгласуват с проектанта.

Спецификация на помещения				
№	Помещения	Под	Стени	Таван
1.	стъпбище	гранитогрес	латекс	латекс
2.	коридор	гранитогрес	латекс	латекс
3.	антре	гранитогрес	латекс	латекс
4.	дневна	ламинат	латекс	латекс
5.	кухня	теракот	латекс	латекс
6.	склад	гранитогрес	латекс	латекс
7.	спалня	ламинат	латекс	латекс
8.	WC- баня	теракот	фаянс	латекс

- Легенда:
- ТУХЛЕН ЗИД
 - СТЪ КОНСТРУКЦИЯ
 - ТАКТИЛНИ ПЛОЩИ ЗА ВНИМАНИЕ
30см/30см / В ЖЪЛТ ЦВЯТ
 - ТАКТИЛНИ ПЛОЩИ ЗА НАСОНОВАНИЕ
30см/30см / В ЖЪЛТ ЦВЯТ



РАЗПРЕДЕЛЕНИЕ ЧЕТВЪРТИ ЖИЛИЩЕН ЕТАЖ на кота +8,40 М 1:50

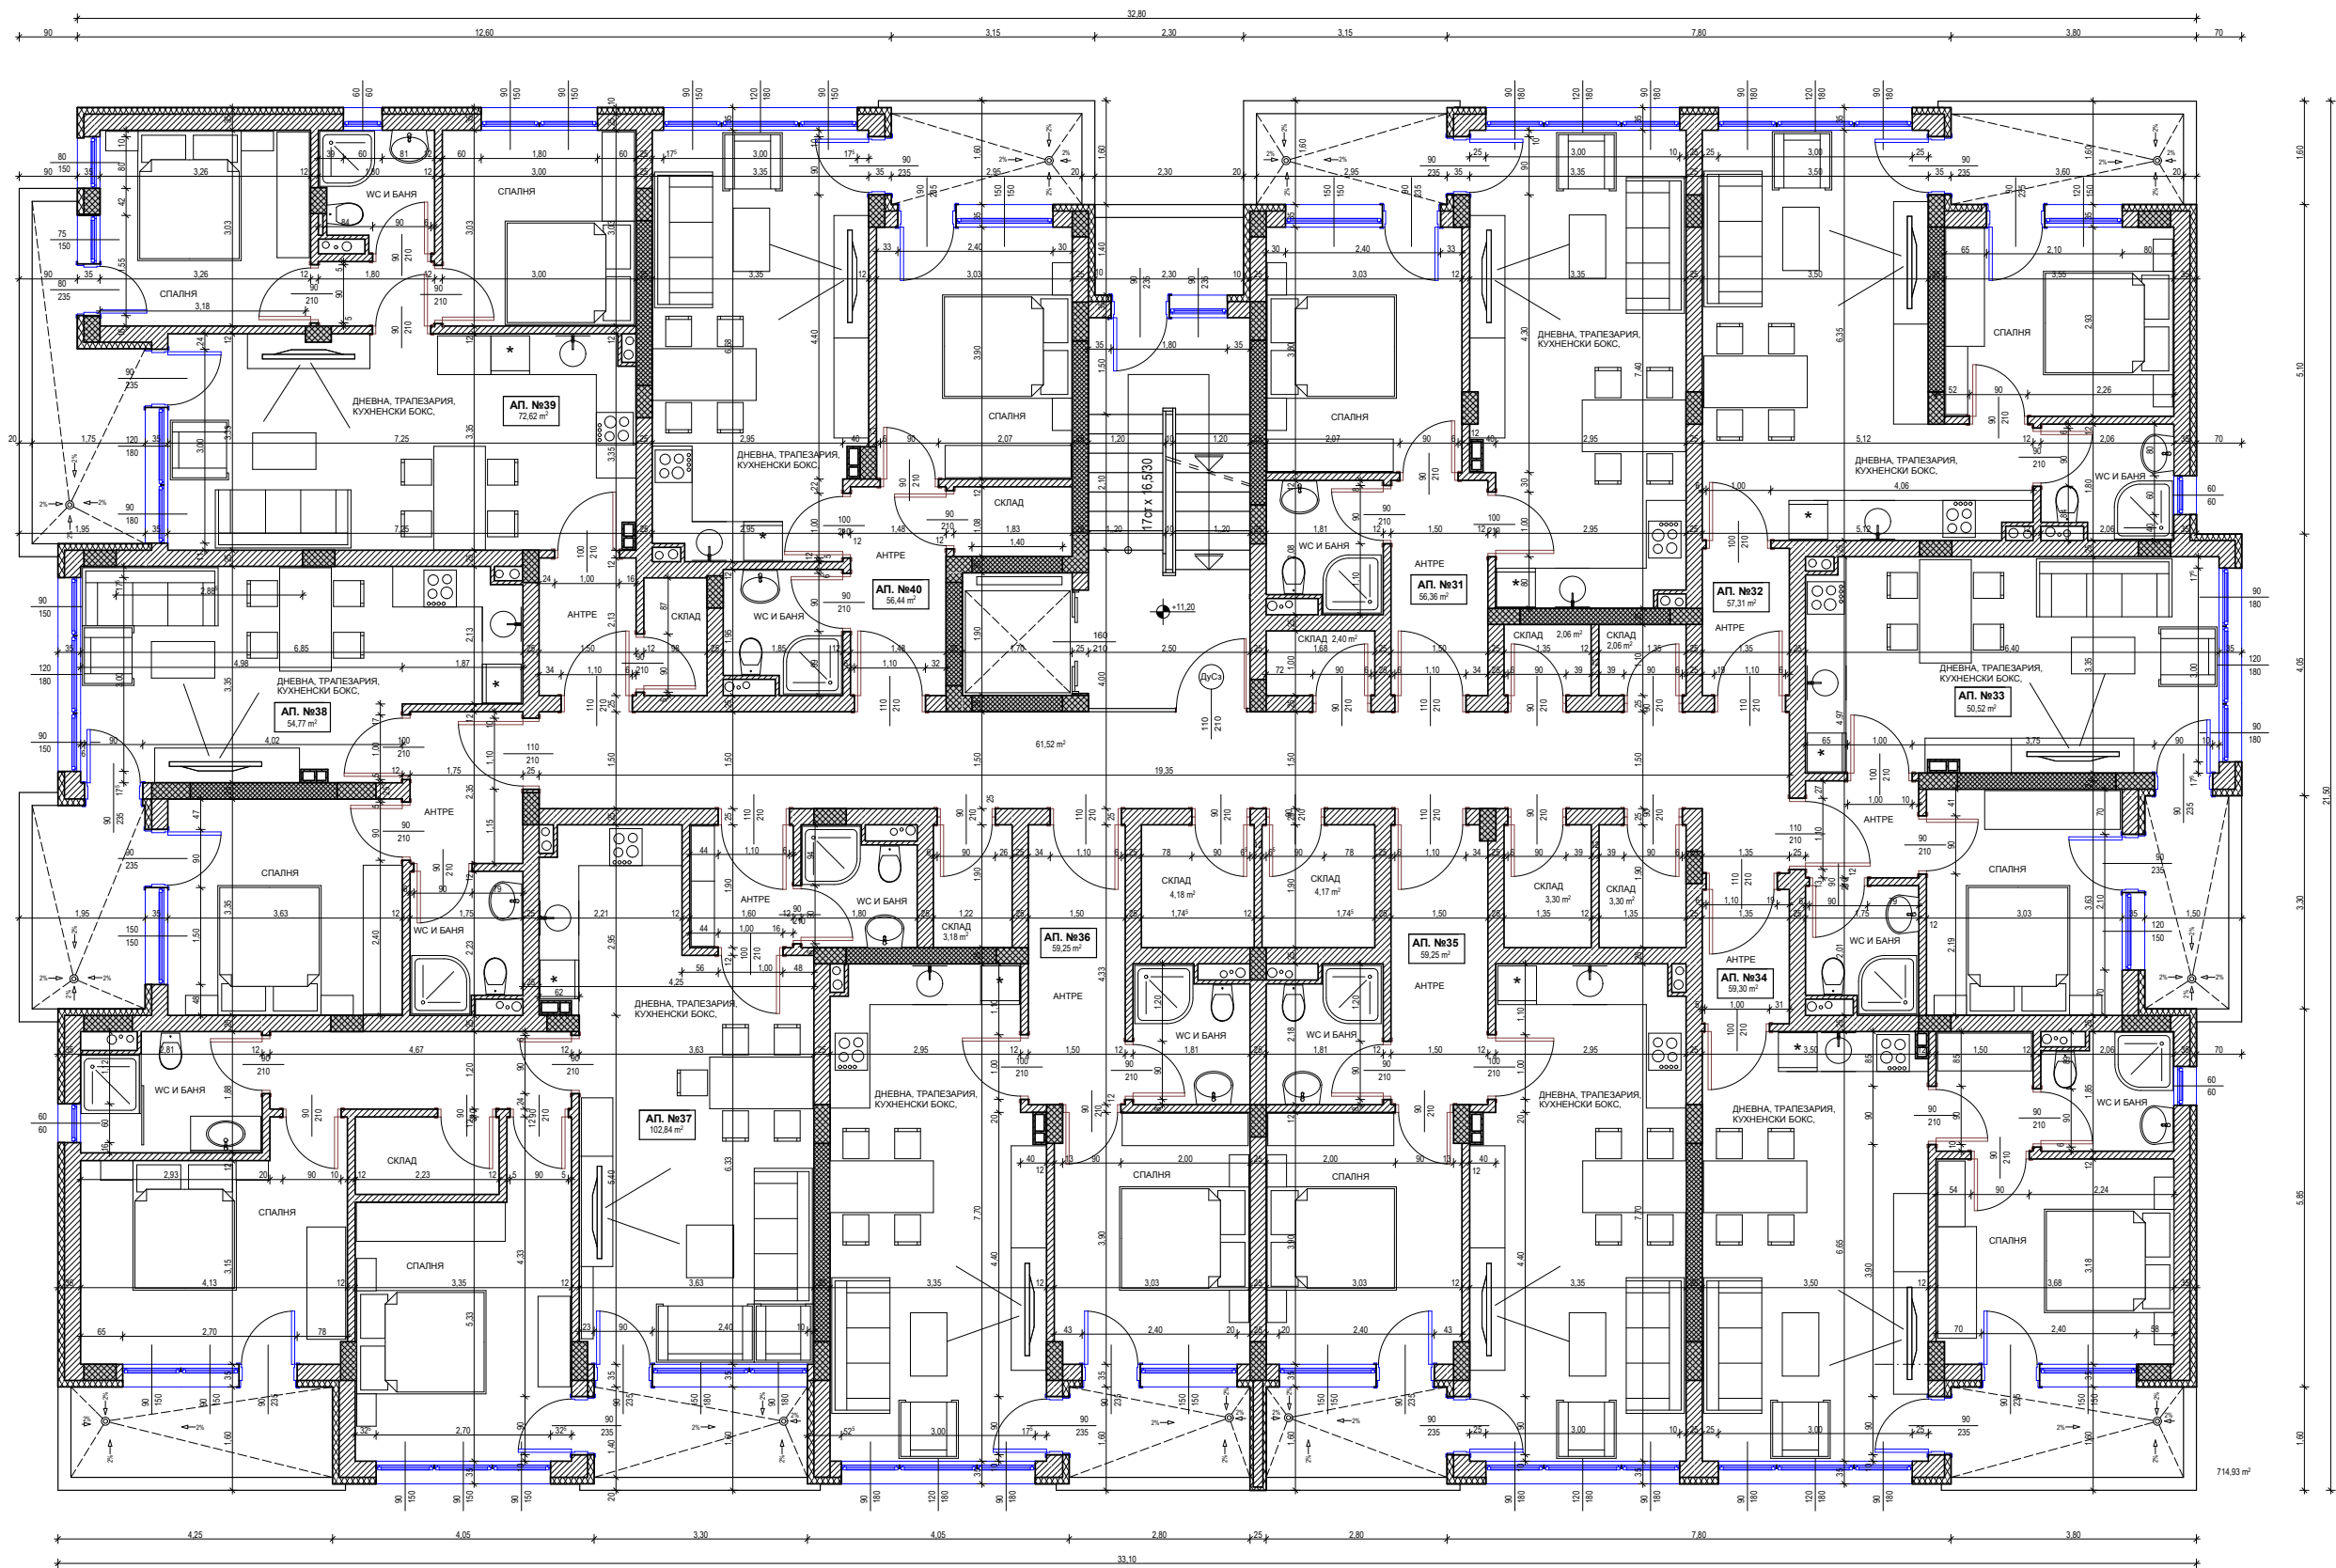


- Забелешка:
1. Всички размери са зидарски.
 2. Вратите по БДС са котирани от кота готов под.
 3. Размери на инсталационните отвори - в констр. чертежи.
 4. Всички стъпала са еднакви със скосени настилки чела и с ширина 30см.
 5. Всички парпети по тераси до пода са с височина до ръкохватката - 1,10м, от готов под. Паралелните елементи да се монтират на разстояние 0,12см предвид безопасността.
 6. Топлоизолацията по ерkerи, външни стени, покрив- гледай част "ТОПОТЕХНИЧЕСКА ЕФЕКТИВНОСТ"
 7. При възникнали въпроси по време на строителство се обръщайте към проектанта.
 8. Цветовото оформление на фасадите, парпетите, тераси и балкони да се съгласуват с проектанта.

Спецификация на помещения				
№	Помещения	Под	Стени	Таван
1.	стъпбище	гранитогрес	латекс	латекс
2.	коридор	гранитогрес	латекс	латекс
3.	антре	гранитогрес	латекс	латекс
4.	дневна	ламинат	латекс	латекс
5.	кухня	теракот	латекс	латекс
6.	склад	гранитогрес	латекс	латекс
7.	спалня	ламинат	латекс	латекс
8.	WC- баня	теракот	фанкс	латекс

- Легенда:
- ТУХЛЕН ЗИД
 - СТЪ КОНСТРУКЦИЯ
 - ТАКТИЛНИ ПЛОЩИ ЗА ВНИМАНИЕ 30см/30см / В ЖЪЛТ ЦВЯТ
 - ТАКТИЛНИ ПЛОЩИ ЗА НАСОНОВАНИЕ 30см/30см / В ЖЪЛТ ЦВЯТ

РАЗПРЕДЕЛЕНИЕ ПЕТИ ЖИЛИЩЕН ЕТАЖ на кота +11,20 М 1:50

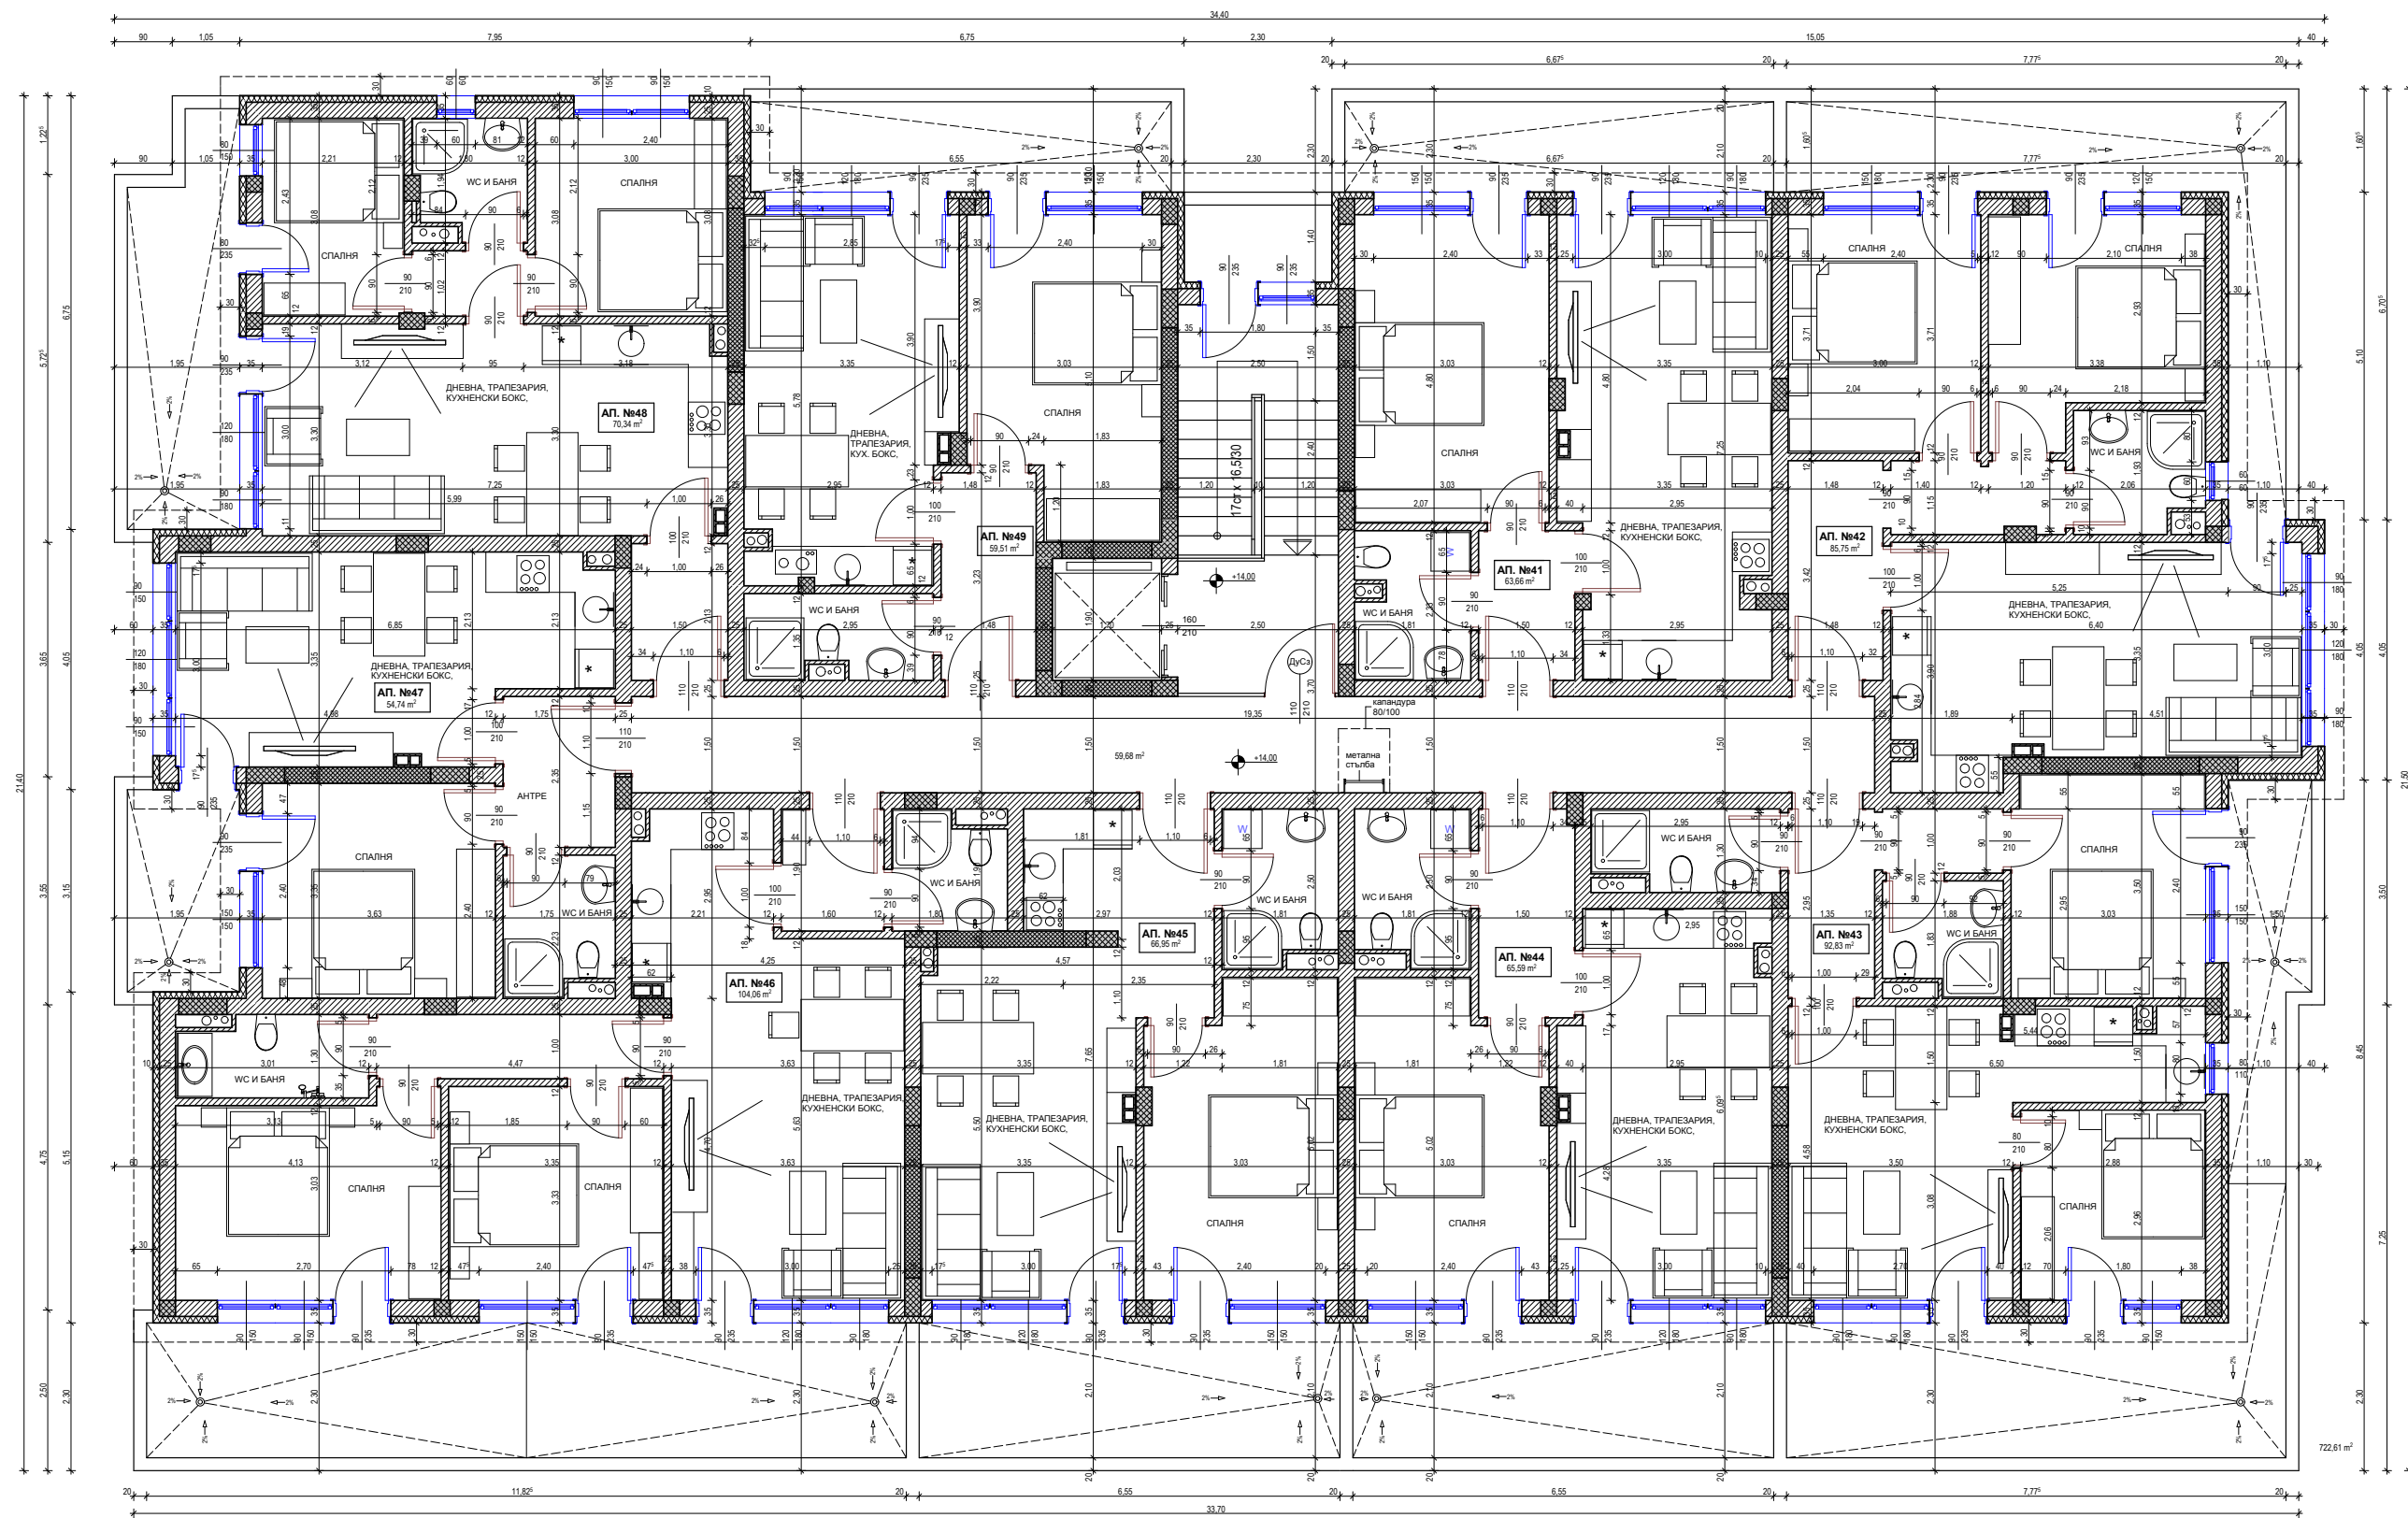

- Забелешка :
1. Всички размери са зидарски.
 2. Вратите по БДС са котирани от кота готов под.
 3. Размери на инсталационните отвори - в констр. чертежи.
 4. Всички стъпала са еднакви със скосени навътре чела и с ширина 30см.
 5. Всички парпети по тераси до пода са с височина до ръкохватката - 1,10м, от готов под. Паралелните елементи да се монтират на разстояние 0,12см предвид безопасността.
 6. Топлоизолацията по ерери, външни стени, покрив- гледай част "ТОПОТЕХНИЧЕСКА ЕФЕКТИВНОСТ"
 7. При възникнали въпроси по време на строителство се обръщайте към проектанта.
 8. Цветовото оформление на фасадите,парпетите,тераси и балкони да се съгласуват с проектанта.

Спецификация на помещения				
№	Помещения	Под	Стени	Таван
1.	стъпбище	гранитогрес	латекс	латекс
2.	коридор	гранитогрес	латекс	латекс
3.	антре	гранитогрес	латекс	латекс
4.	дневна	ламинат	латекс	латекс
5.	кухня	теракот	латекс	латекс
6.	склад	гранитогрес	латекс	латекс
7.	спалня	ламинат	латекс	латекс
8.	WC- баня	теракот	фаянс	латекс

- Легенда:
- ТУХЛЕН ЗИД
 - СТЪ КОНСТРУКЦИЯ
 - ТАКТИЛНИ ПЛОЩИ ЗА ВНИМАНИЕ
30см/30см / В ЖЪЛТ ЦВЯТ
 - ТАКТИЛНИ ПЛОЩИ ЗА НАСОНОВАНИЕ
30см/30см / В ЖЪЛТ ЦВЯТ

РАЗПРЕДЕЛЕНИЕ ШЕСТИ ТЕРАСОВИДЕН ЖИЛИЩЕН ЕТАЖ на кота +14,00 М 1:50