


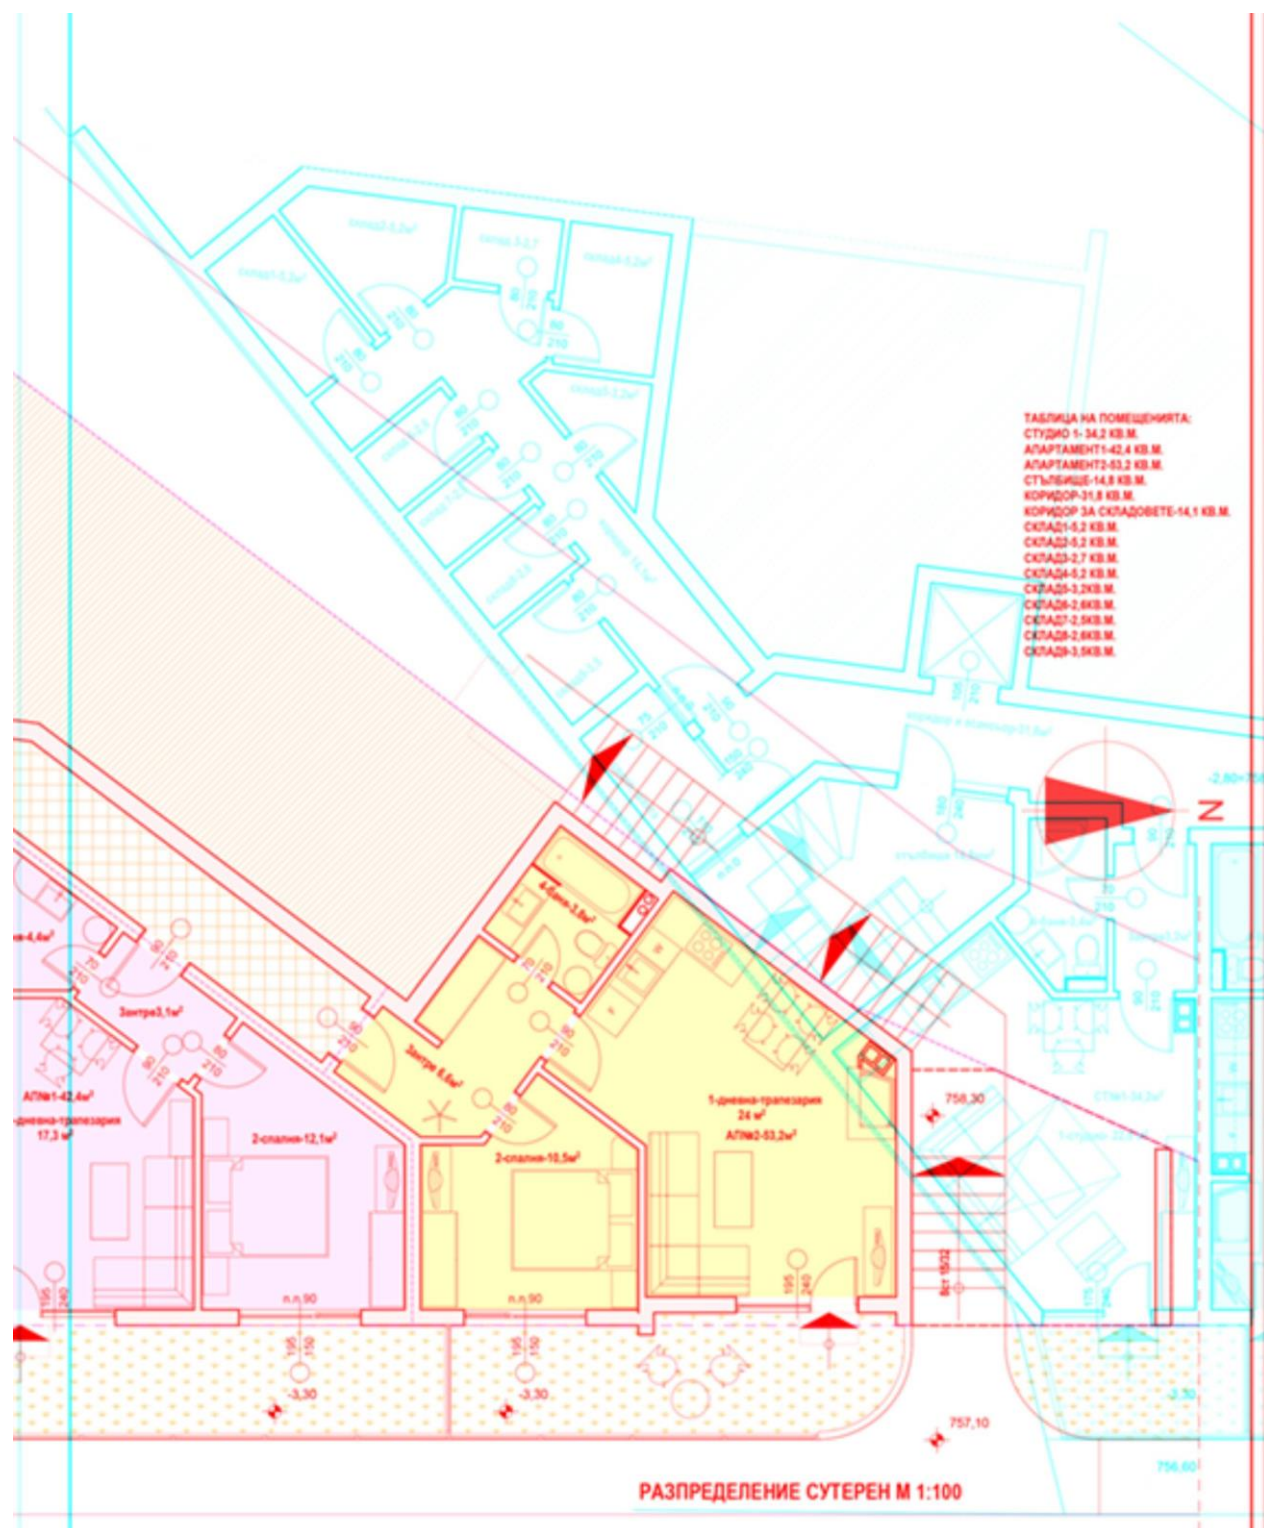







РАЗПРЕДЕЛЕНИЕ ТАВАН М 1:100