

Жилищна сграда, с. Лозенец, община Царево



НЕПОСРЕДСТВЕНА
БЛИЗОСТ ДО МОРЕТО

СОЛИДНИ МЕТАЛНИ
ВХОДНИ ВРАТИ

ПРОСТОРНИ ТЕРАСИ
С ИЗГЛЕД КЪМ МОРЕТО

ПЕТКАМЕРНА PVC
ДОГРАМА

ВЪТРЕШНИ ВРАТИ
ОТ MDF

ЛУКСОЗЕН
АСАНСЬОР

ДОМОФОННА И
ЗВЪНЧЕВА ИНСТАЛЦИЯ

ОСИГУРЕНО
ПАРКОМЯСТО




ОФИС 1	-	55.60 м²
ОФИС 2	-	46.37 м²

СУТЕРЕН ■ UNDERGROUND FLOOR

Жилищна сграда, с. Лозенец, община Царево



- НЕПОСРЕДСТВЕНА БЛИЗОСТ ДО МОРЕТО
- СОЛИДНИ МЕТАЛНИ ВХОДНИ ВРАТИ
- ПРОСТОРНИ ТЕРАСИ С ИЗГЛЕД КЪМ МОРЕТО
- ПЕТКАМЕРНА PVC ДОГРАМА
- ВЪТРЕШНИ ВРАТИ ОТ MDF
- ЛУКСОЗЕН АСАНСЬОР
- ДОМОФОННА И ЗВЪНЧЕВА ИНСТАЛЦИЯ
- ОСИГУРЕНО ПАРКОМЯСТО

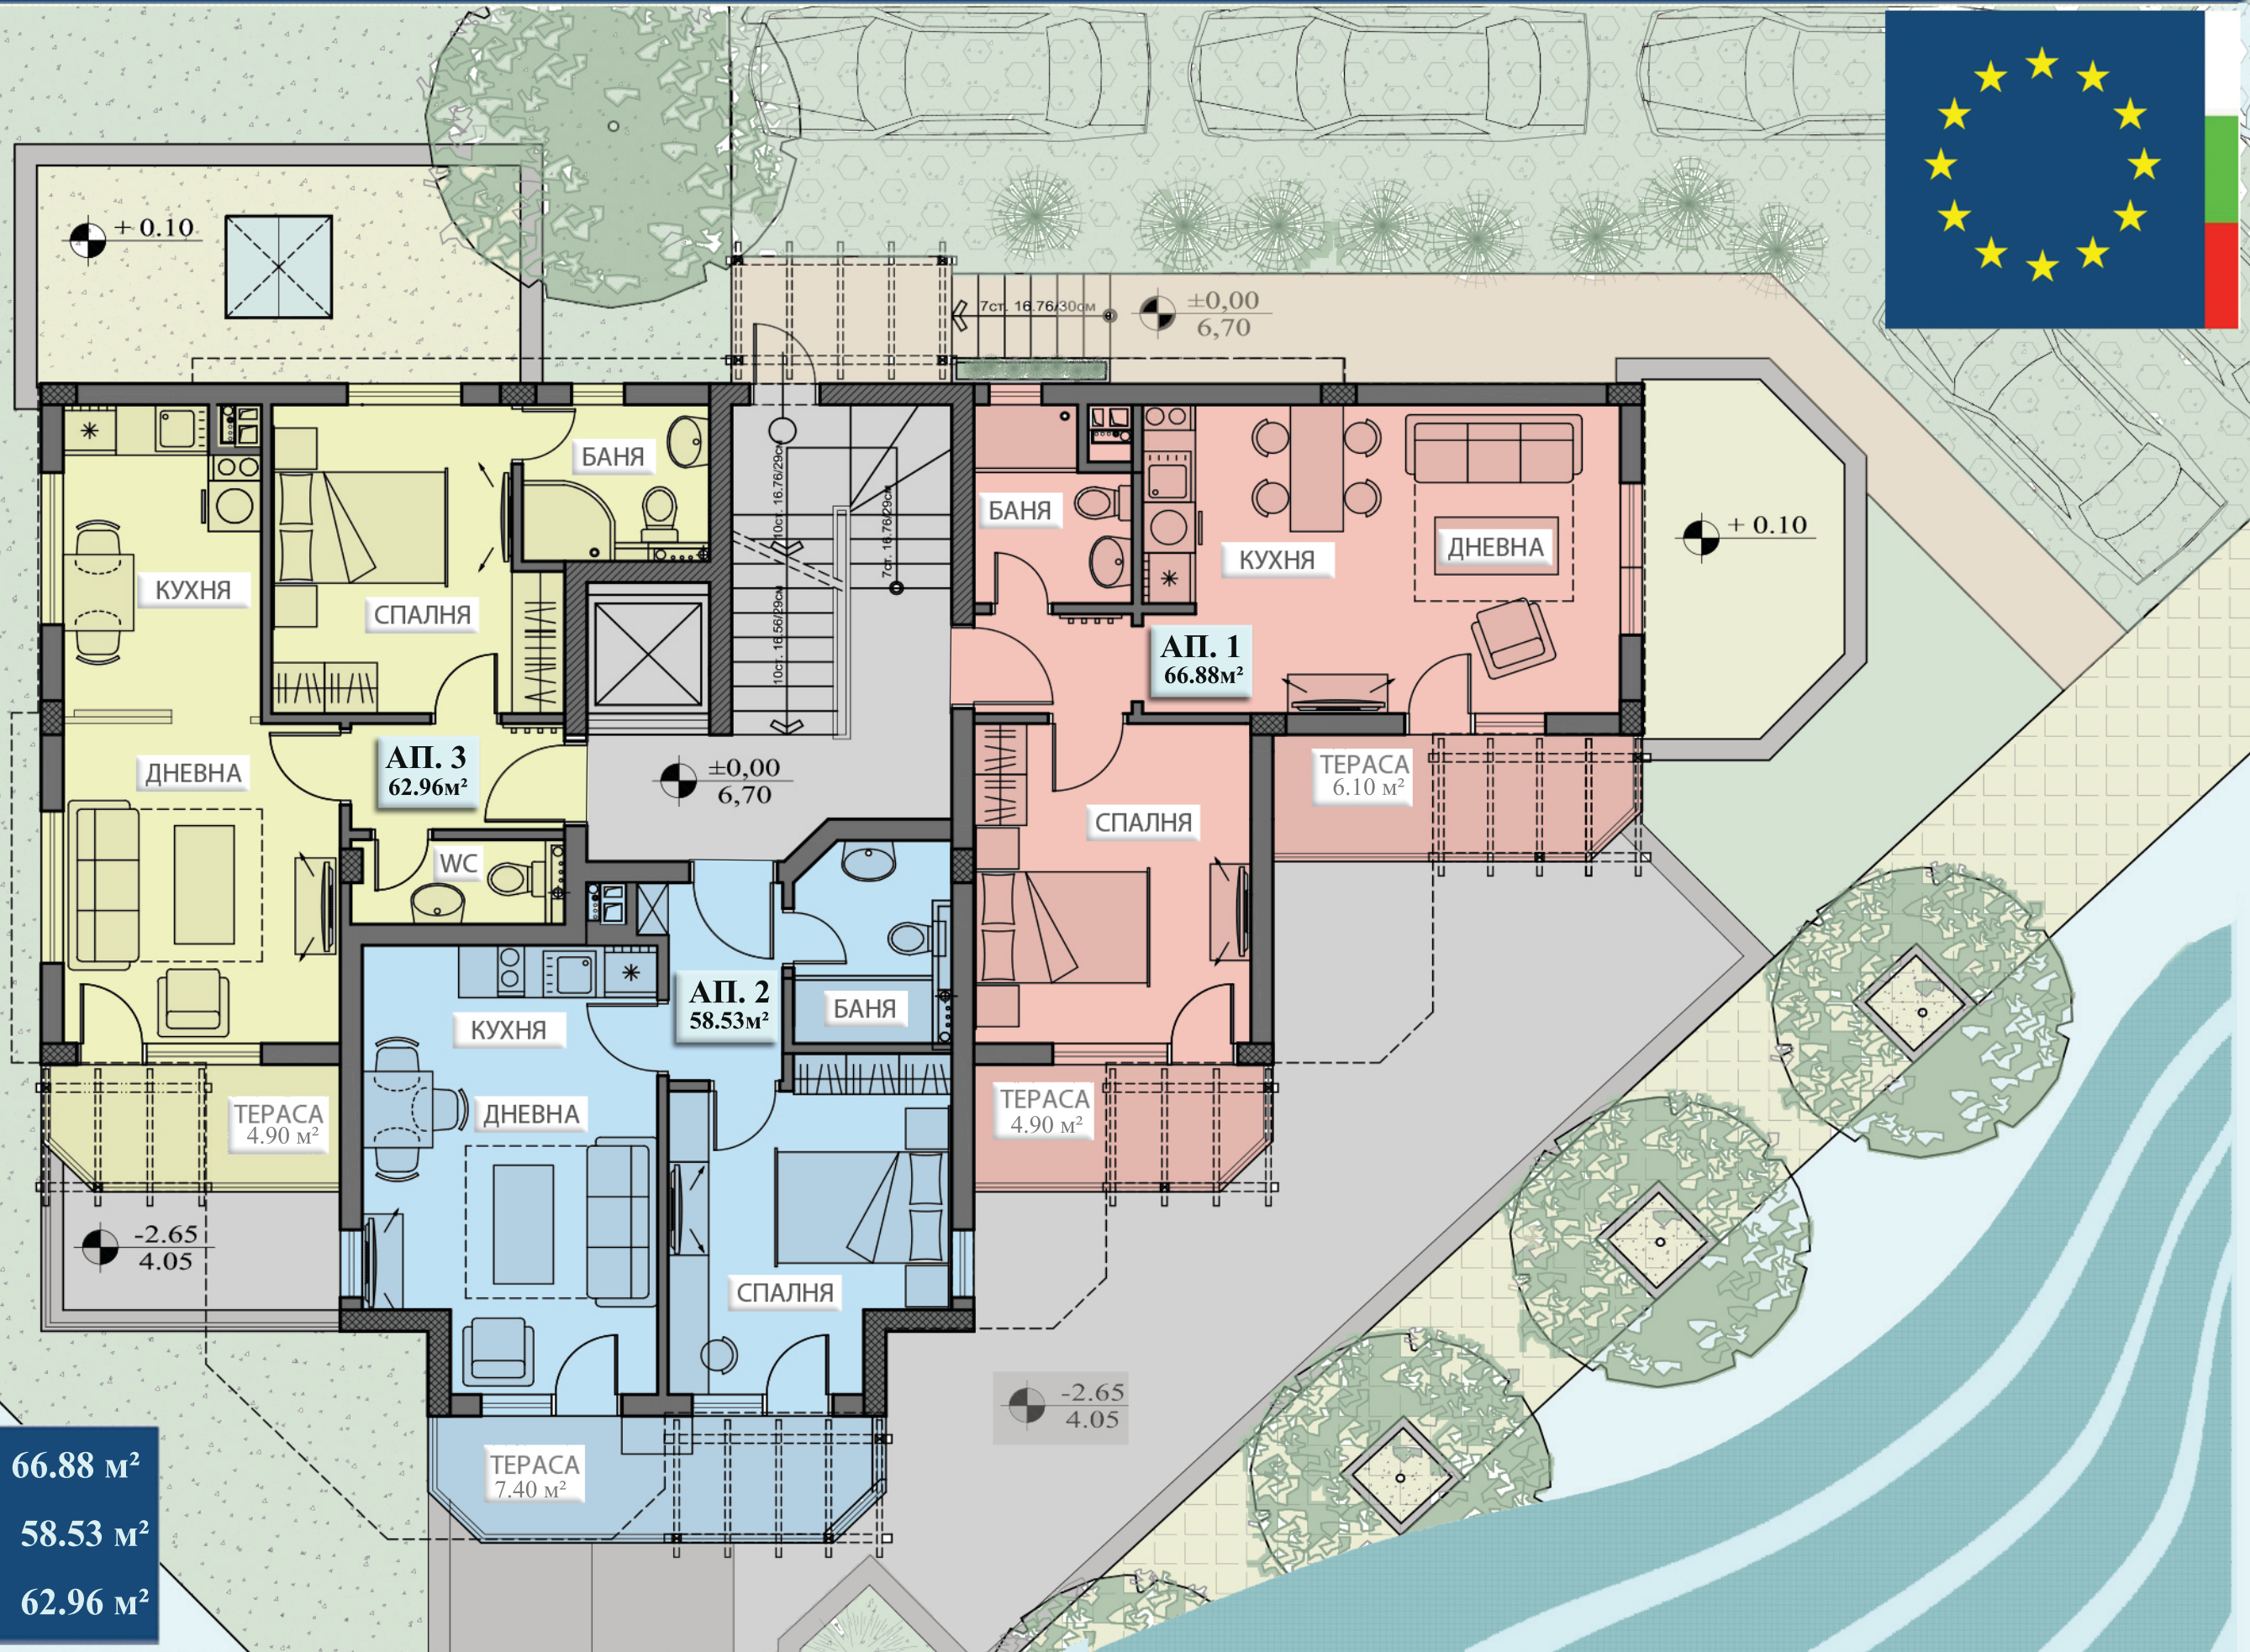

АПАРТАМЕНТ 1	-	66.88 м²
АПАРТАМЕНТ 2	-	58.53 м²
АПАРТАМЕНТ 3	-	62.96 м²

Жилищна сграда, с. Лозенец, община Царево



НЕПОСРЕДСТВЕНА
БЛИЗОСТ ДО МОРЕТО

СОЛИДНИ МЕТАЛНИ
ВХОДНИ ВРАТИ

ПРОСТОРНИ ТЕРАСИ
С ИЗГЛЕД КЪМ МОРЕТО


ПЕТКАМЕРНА PVC
ДОГРАМА

ВЪТРЕШНИ ВРАТИ
ОТ MDF

ЛУКСОЗЕН
АСАНСЬОР

ДОМОФОННА И
ЗВЪНЧЕВА ИНСТАЛЦИЯ

ОСИГУРЕНО
ПАРКОМЯСТО

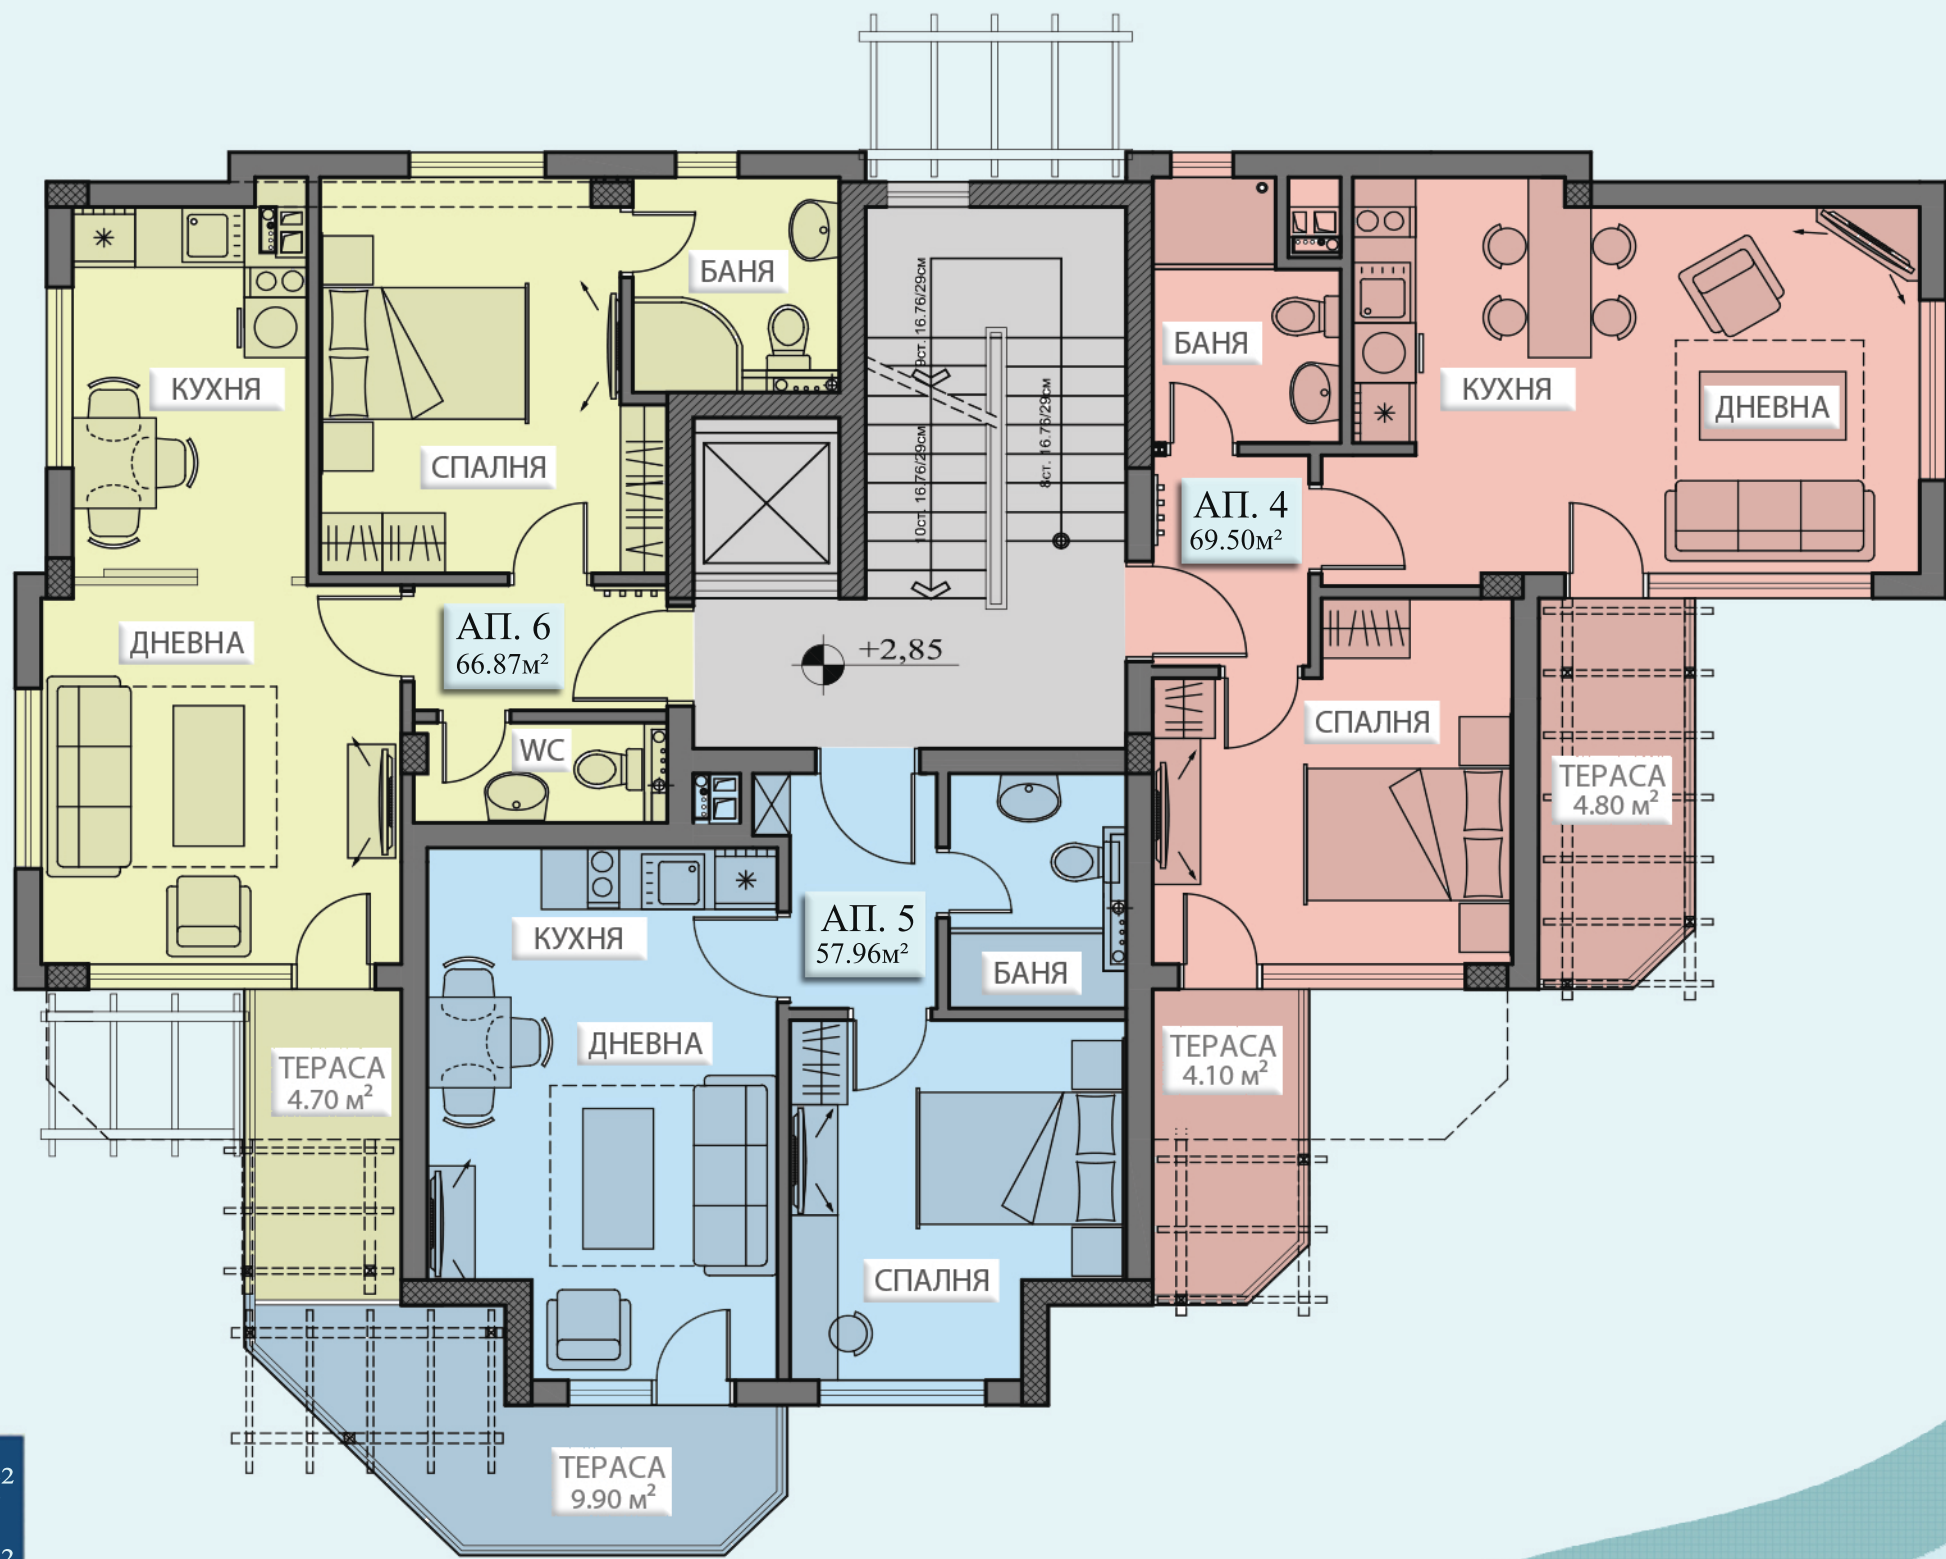

АПАРТАМЕНТ 4	-	69.50 м ²
АПАРТАМЕНТ 5	-	57.96 м ²
АПАРТАМЕНТ 6	-	66.87 м ²

Жилищна сграда, с. Лозенец, община Царево



НЕПОСРЕДСТВЕНА
БЛИЗОСТ ДО МОРЕТО

СОЛИДНИ МЕТАЛНИ
ВХОДНИ ВРАТИ

ПРОСТОРНИ ТЕРАСИ
С ИЗГЛЕД КЪМ МОРЕТО

ПЕТКАМЕРНА PVC
ДОГРАМА


ВЪТРЕШНИ ВРАТИ
ОТ MDF

ЛУКСОЗЕН
АСАНСЬОР

РАЗВОДКИ ЗА
КЛИМАТИЦИ

ДОМОФОННА И
ЗВЪНЧЕВА ИНСТАЛЦИЯ

ОСИГУРЕНО
ПАРКОМЯСТО

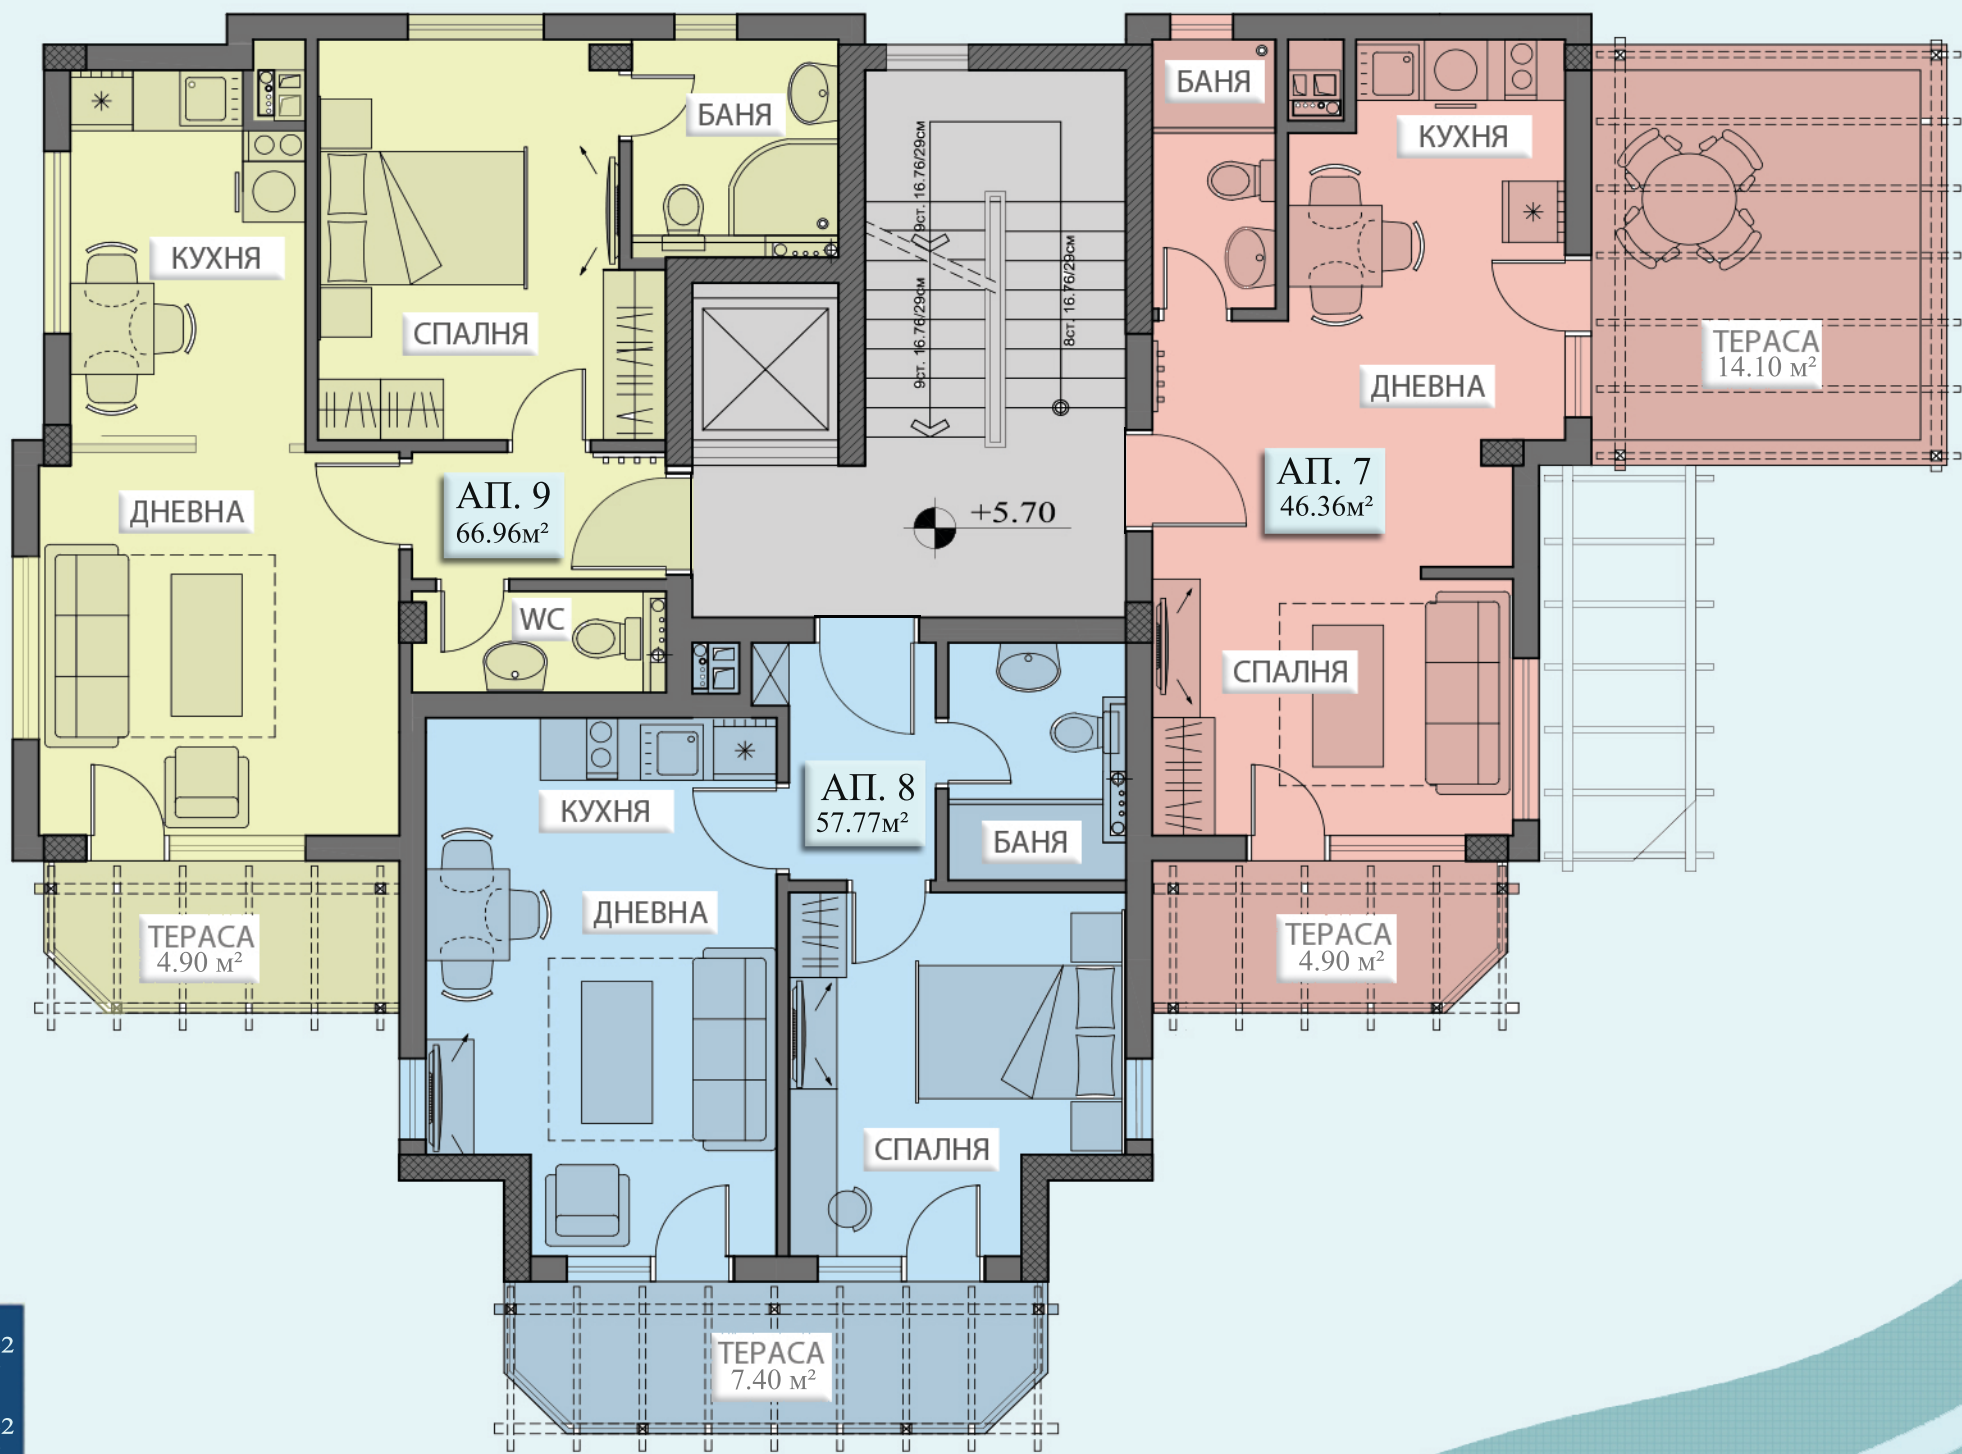

АПАРТАМЕНТ 7	-	46.36 м²
АПАРТАМЕНТ 8	-	57.77 м²
АПАРТАМЕНТ 9	-	66.96 м²


ВТОРИ ЕТАЖ

SECOND FLOOR

Жилищна сграда, с. Лозенец, община Царево



- НЕПОСРЕДСТВЕНА БЛИЗОСТ ДО МОРЕТО
- СОЛИДНИ МЕТАЛНИ ВХОДНИ ВРАТИ
- ПРОСТОРНИ ТЕРАСИ С ИЗГЛЕД КЪМ МОРЕТО
- ПЕТКАМЕРНА PVC ДОГРАМА
- ВЪТРЕШНИ ВРАТИ ОТ MDF
- ЛУКСОЗЕН АСАНСЬОР
- ДОМОФОННА И ЗВЪНЧЕВА ИНСТАЛЦИЯ
- ОСИГУРЕНО ПАРКОМЯСТО

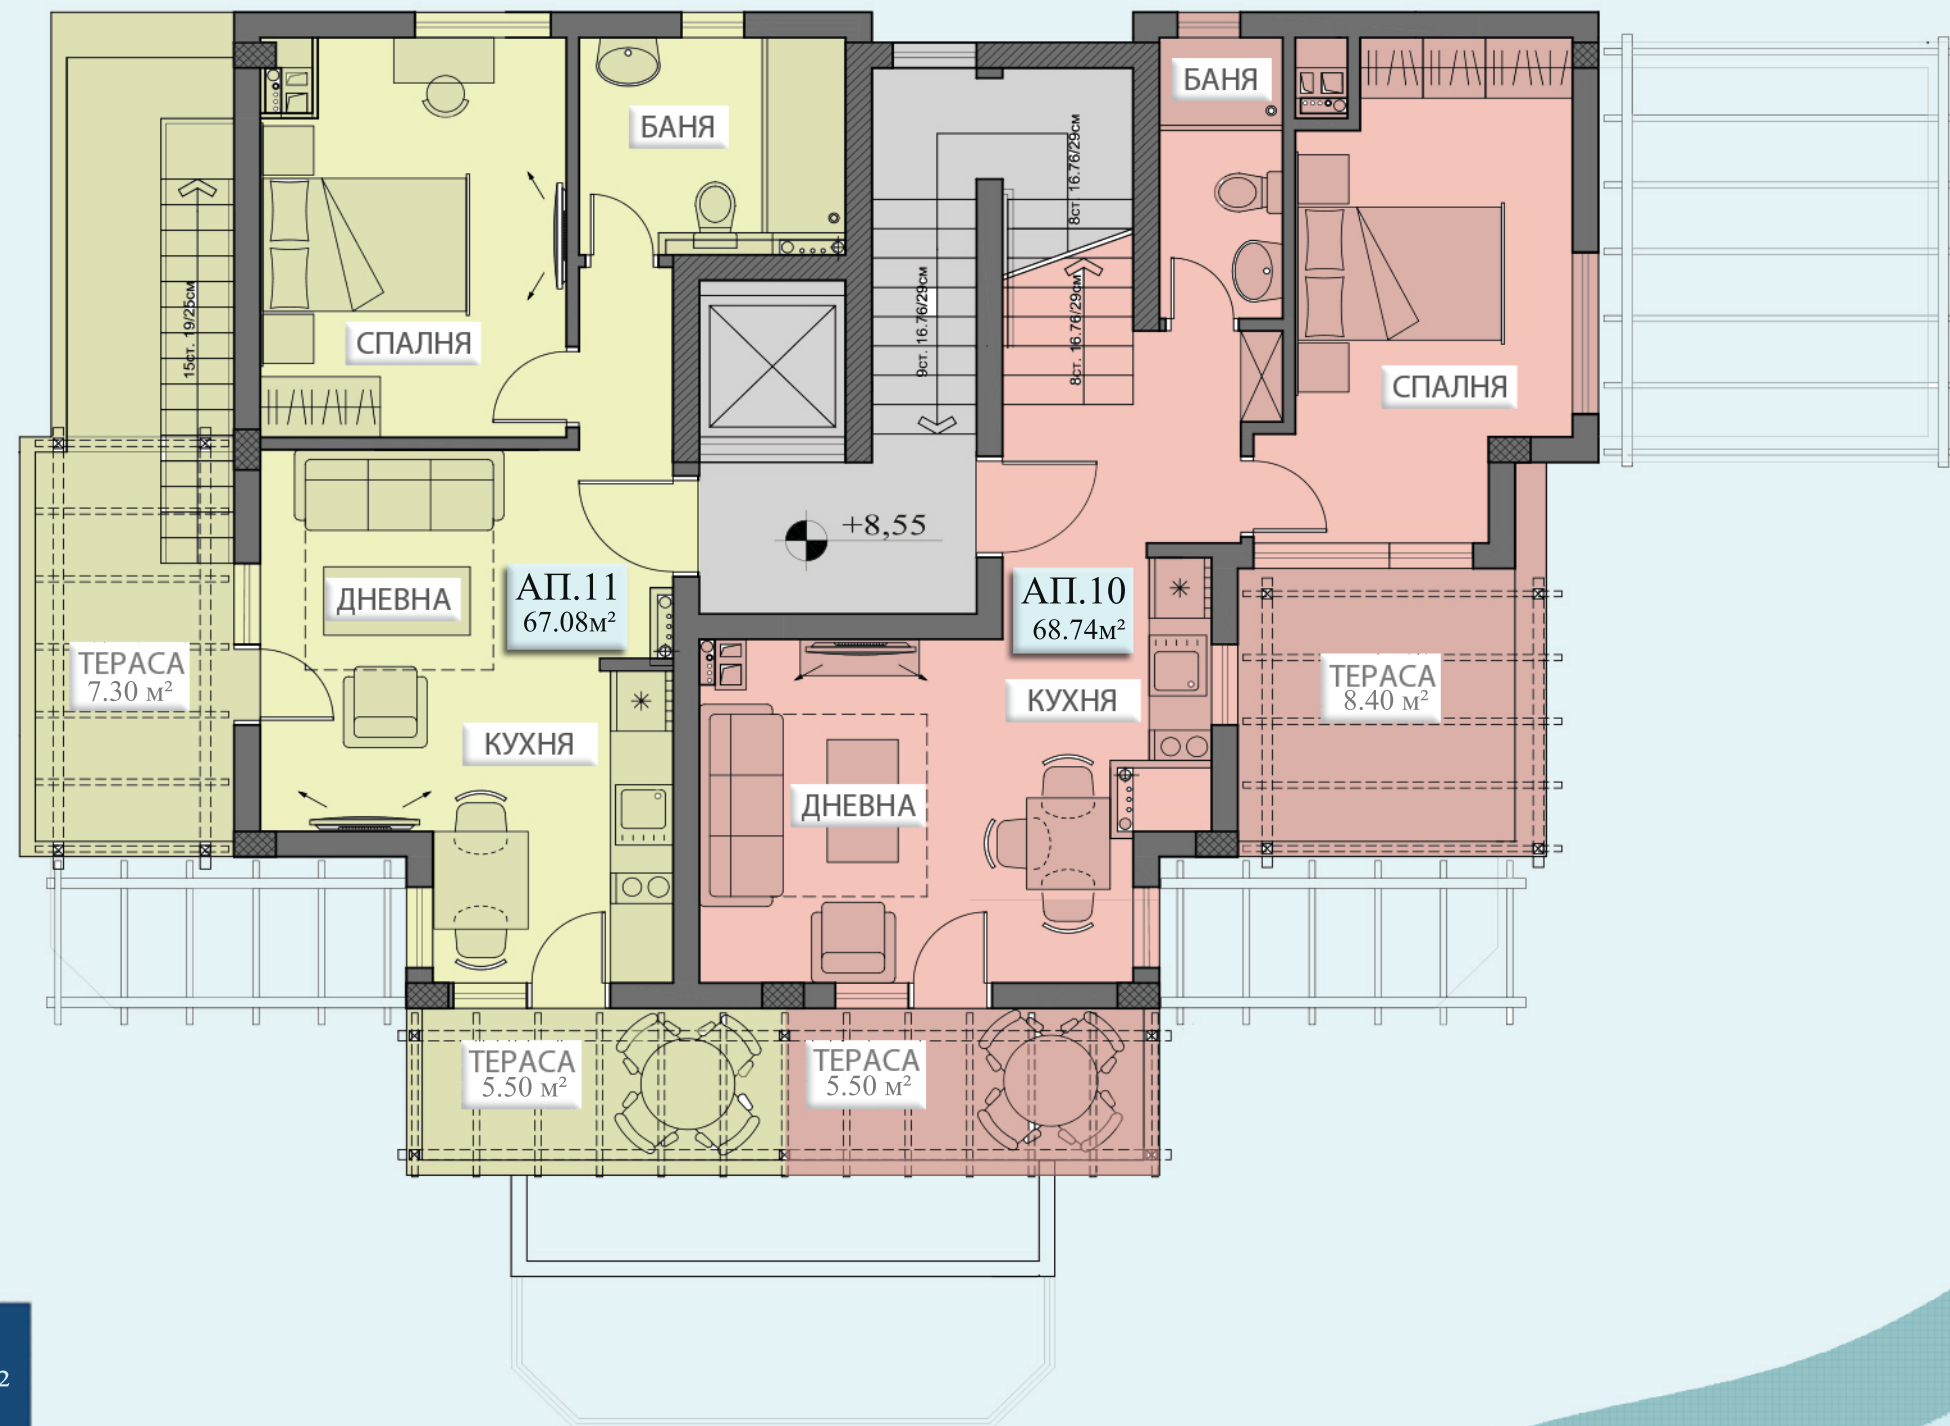

АПАРТАМЕНТ 10 - 68.74 м²
АПАРТАМЕНТ 11 - 67.08 м²