




РАЗПРЕДЕЛЕНИЕ СУТЕРЕН ГАРАЖИ

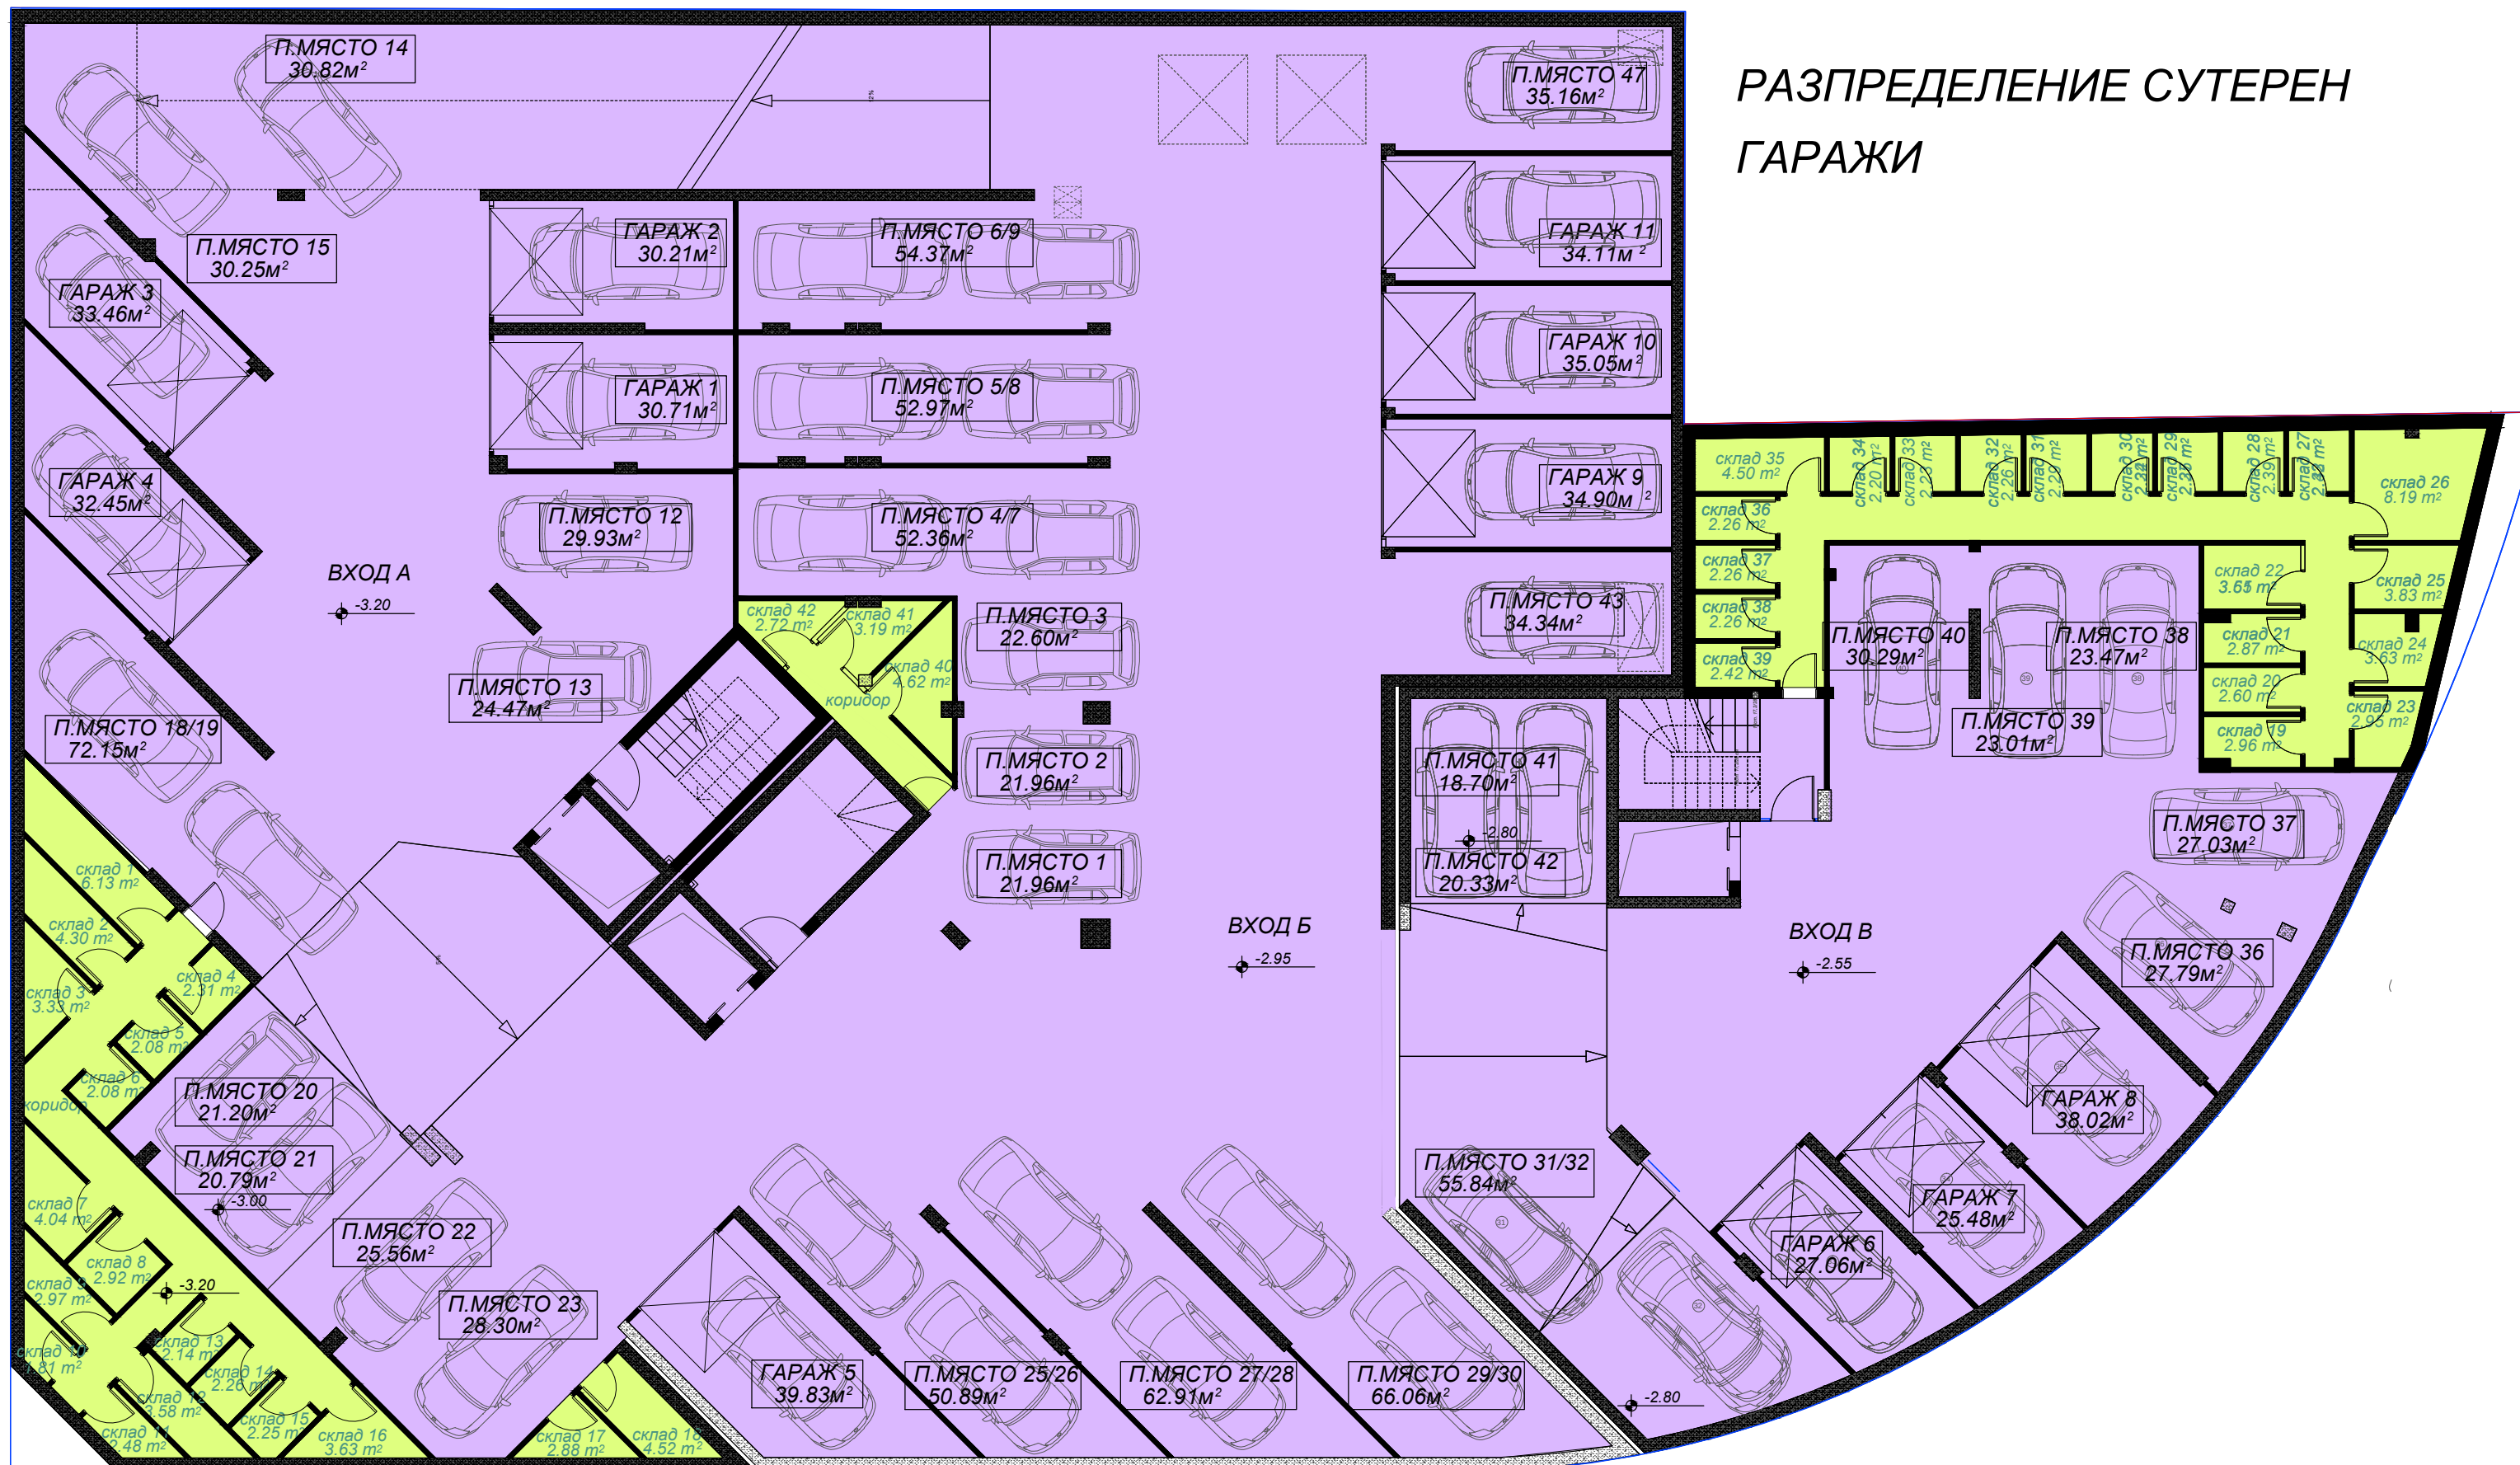





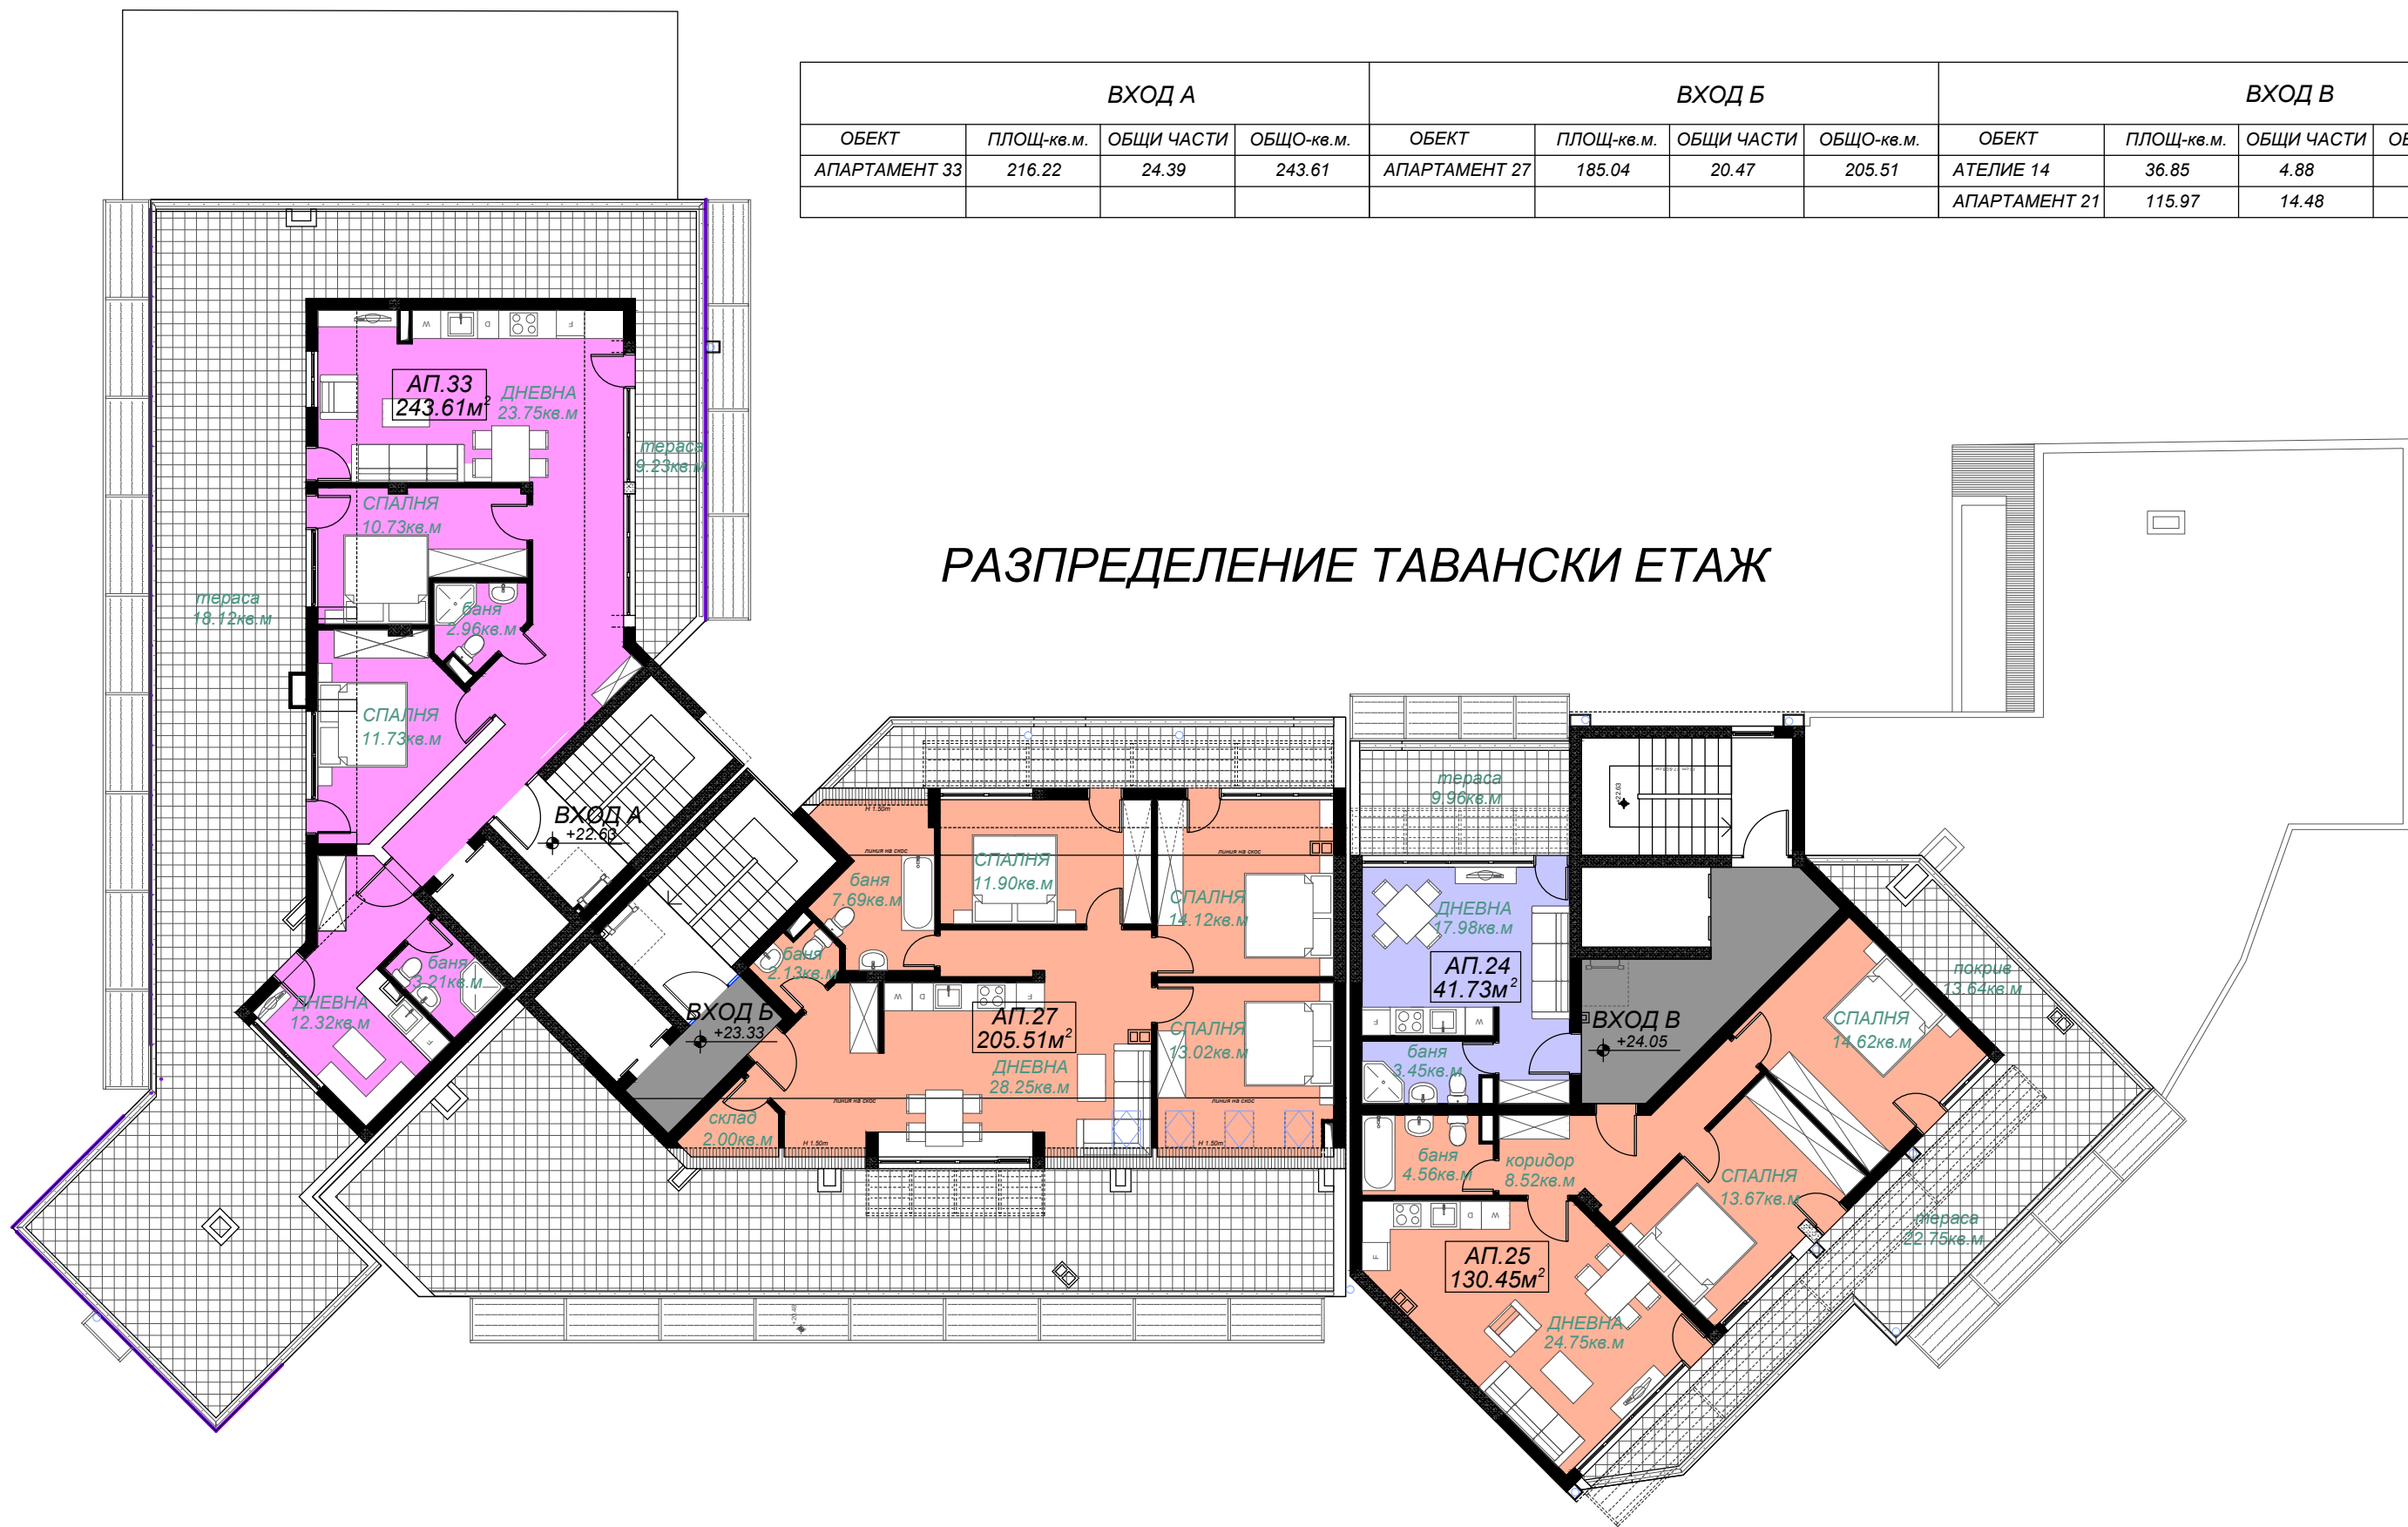

ВХОД А				ВХОД Б				ВХОД В			
ОБЕКТ	ПЛОЩ-кв.м.	ОБЩИ ЧАСТИ	ОБЩО-кв.м.	ОБЕКТ	ПЛОЩ-кв.м.	ОБЩИ ЧАСТИ	ОБЩО-кв.м.	ОБЕКТ	ПЛОЩ-кв.м.	ОБЩИ ЧАСТИ	ОБЩО-кв.м.
АПАРТАМЕНТ 33	216.22	24.39	243.61	АПАРТАМЕНТ 27	185.04	20.47	205.51	АТЕЛИЕ 14	36.85	4.88	41.73
								АПАРТАМЕНТ 21	115.97	14.48	130.45

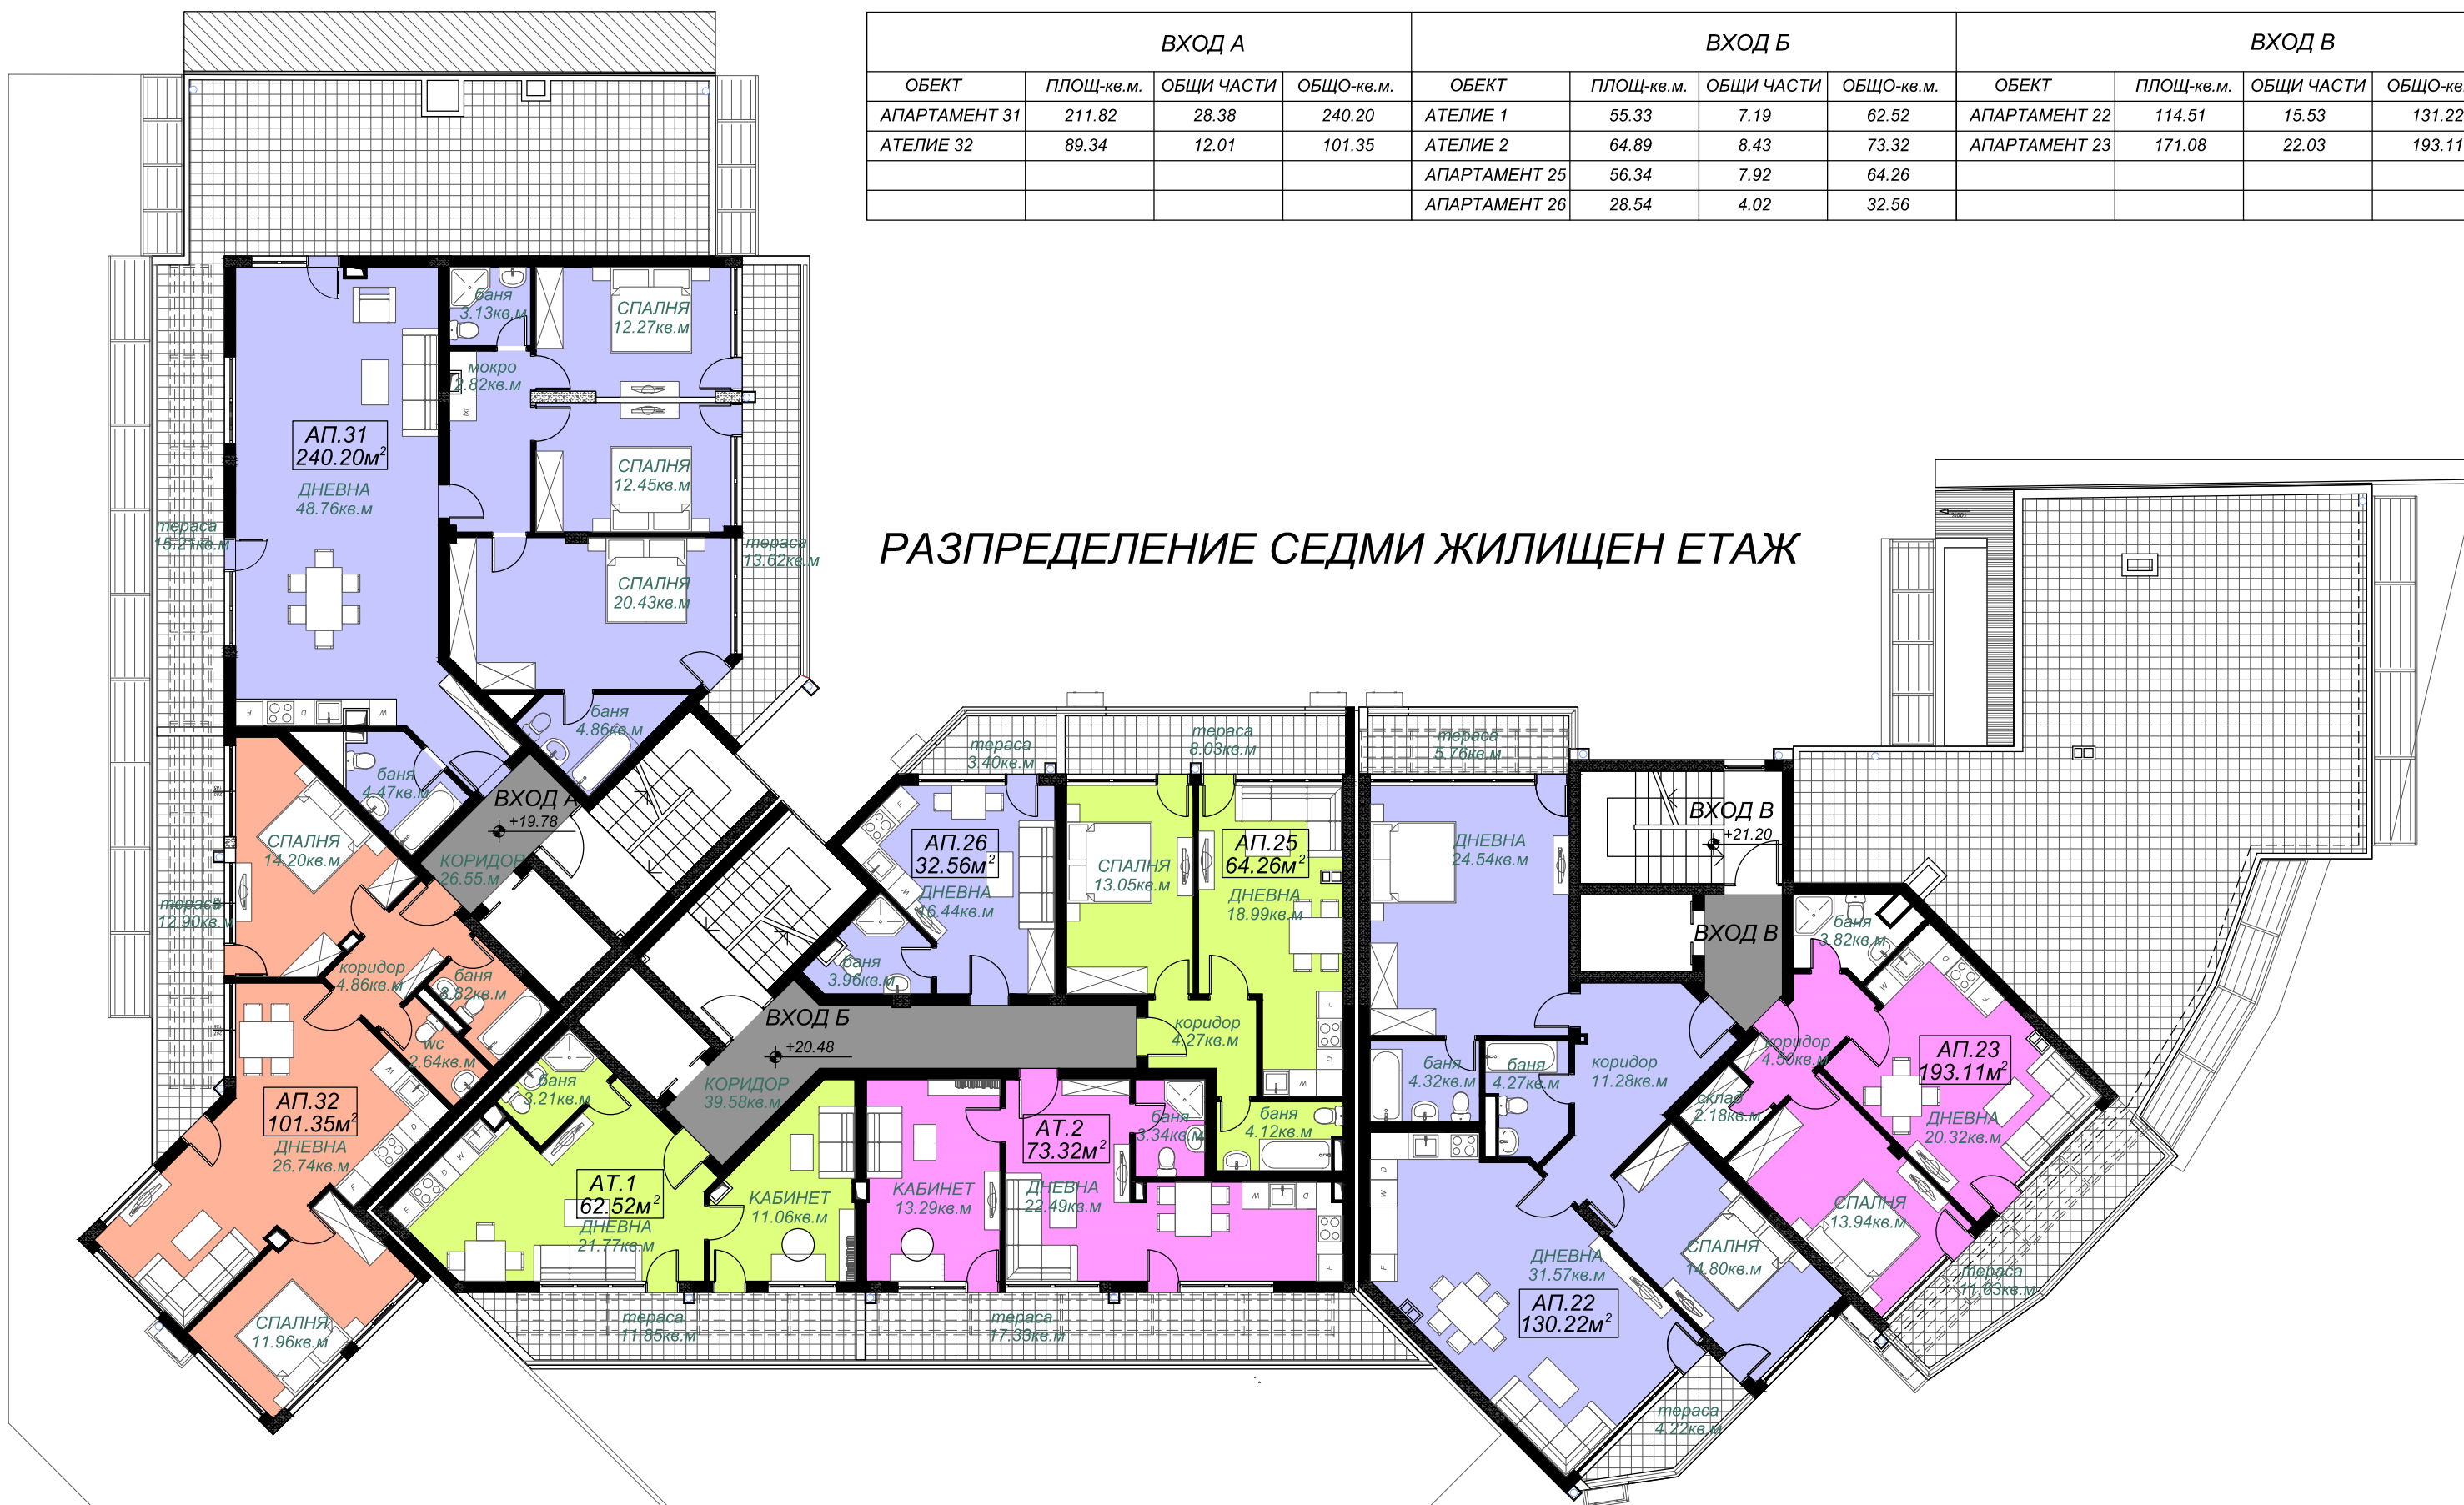



ВХОД А				ВХОД Б				ВХОД В			
ОБЕКТ	ПЛОЩ-кв.м.	ОБЩИ ЧАСТИ	ОБЩО-кв.м.	ОБЕКТ	ПЛОЩ-кв.м.	ОБЩИ ЧАСТИ	ОБЩО-кв.м.	ОБЕКТ	ПЛОЩ-кв.м.	ОБЩИ ЧАСТИ	ОБЩО-кв.м.
АПАРТАМЕНТ 31	211.82	28.38	240.20	АТЕЛИЕ 1	55.33	7.19	62.52	АПАРТАМЕНТ 22	114.51	15.53	131.22
АТЕЛИЕ 32	89.34	12.01	101.35	АТЕЛИЕ 2	64.89	8.43	73.32	АПАРТАМЕНТ 23	171.08	22.03	193.11
				АПАРТАМЕНТ 25	56.34	7.92	64.26				
				АПАРТАМЕНТ 26	28.54	4.02	32.56				

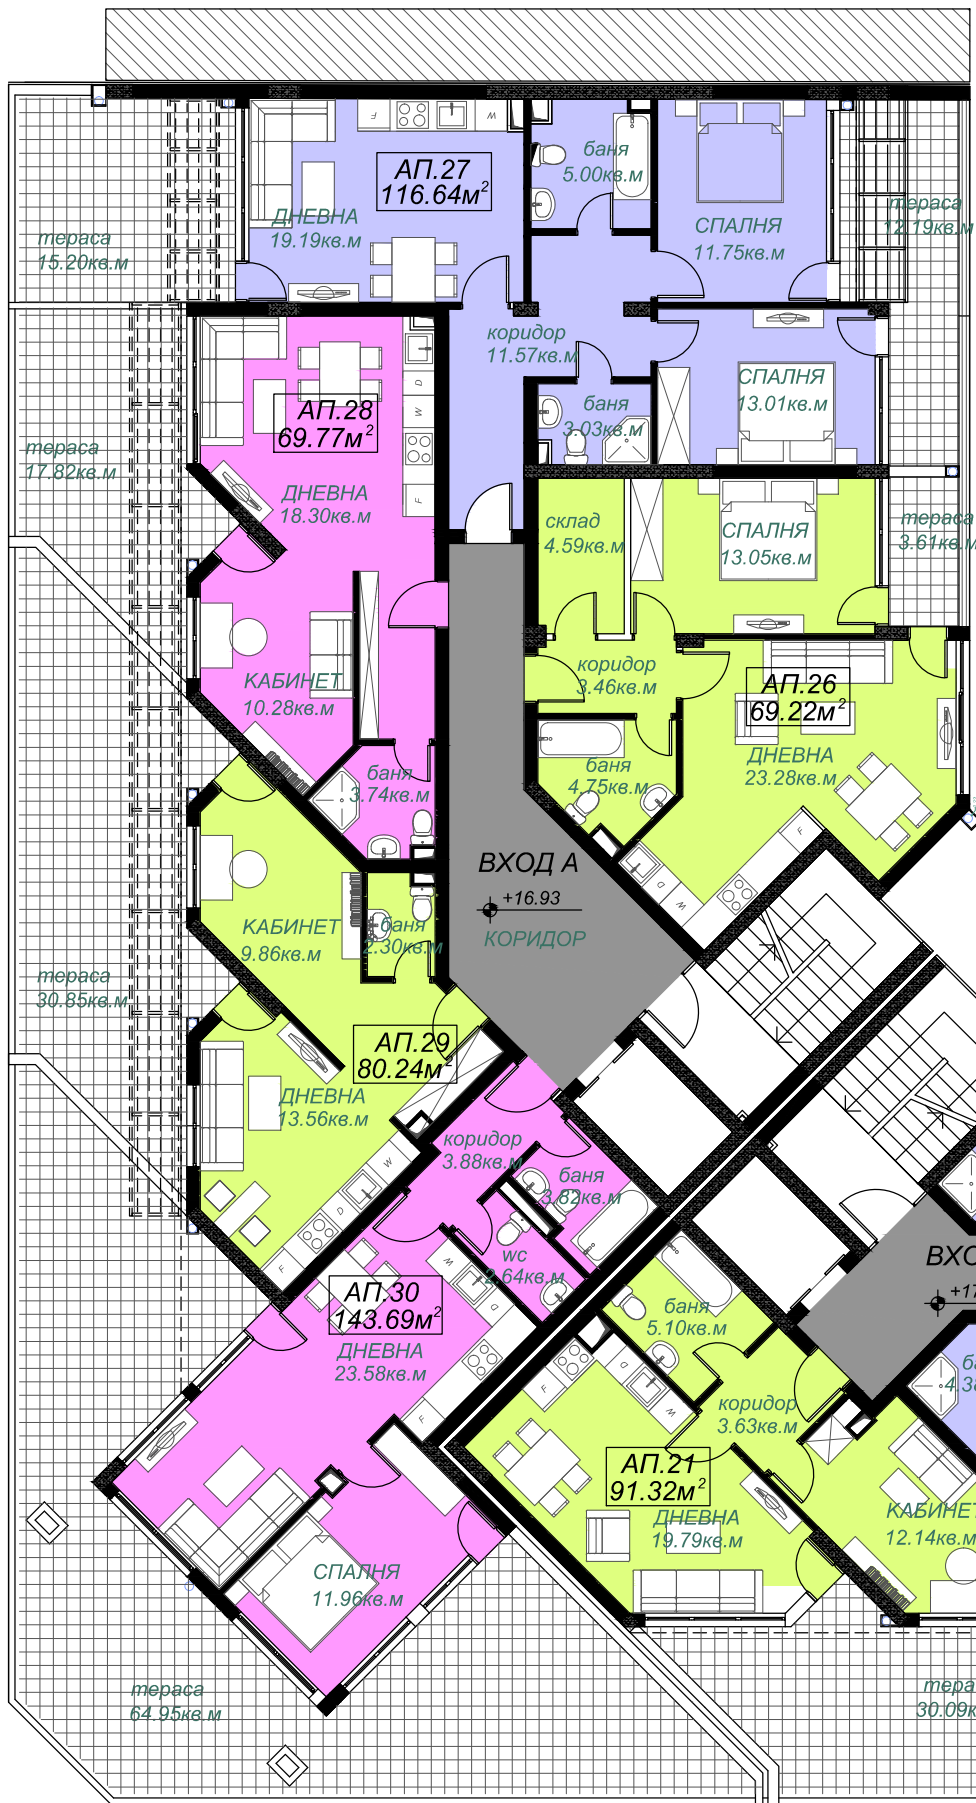
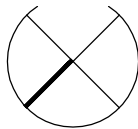


ВХОД А				ВХОД Б				ВХОД В			
ОБЕКТ	ПЛОЩ-кв.м.	ОБЩИ ЧАСТИ	ОБЩО-кв.м.	ОБЕКТ	ПЛОЩ-кв.м.	ОБЩИ ЧАСТИ	ОБЩО-кв.м.	ОБЕКТ	ПЛОЩ-кв.м.	ОБЩИ ЧАСТИ	ОБЩО-кв.м.
АПАРТАМЕНТ 26	60.82	8.40	69.22	АПАРТАМЕНТ 21	8.82	10.50	91.32	АПАРТАМЕНТ 19	140.45	18.91	159.36
АПАРТАМЕНТ 27	102.65	13.90	116.64	АПАРТАМЕНТ 22	49.13	6.38	55.51	АПАРТАМЕНТ 20	76.47	10.15	86.62
АПАРТАМЕНТ 28	61.60	8.17	69.77	АПАРТАМЕНТ 23	107.92	14.79	122.71	АПАРТАМЕНТ 21	101.71	12.24	113.95
АПАРТАМЕНТ 29	70.84	9.40	80.24	АПАРТАМЕНТ 24	32.54	4.59	37.13				
АПАРТАМЕНТ 30	126.56	17.13	143.69								

РАЗПРЕДЕЛЕНИЕ ШЕСТИ ЖИЛИЩЕН ЕТАЖ



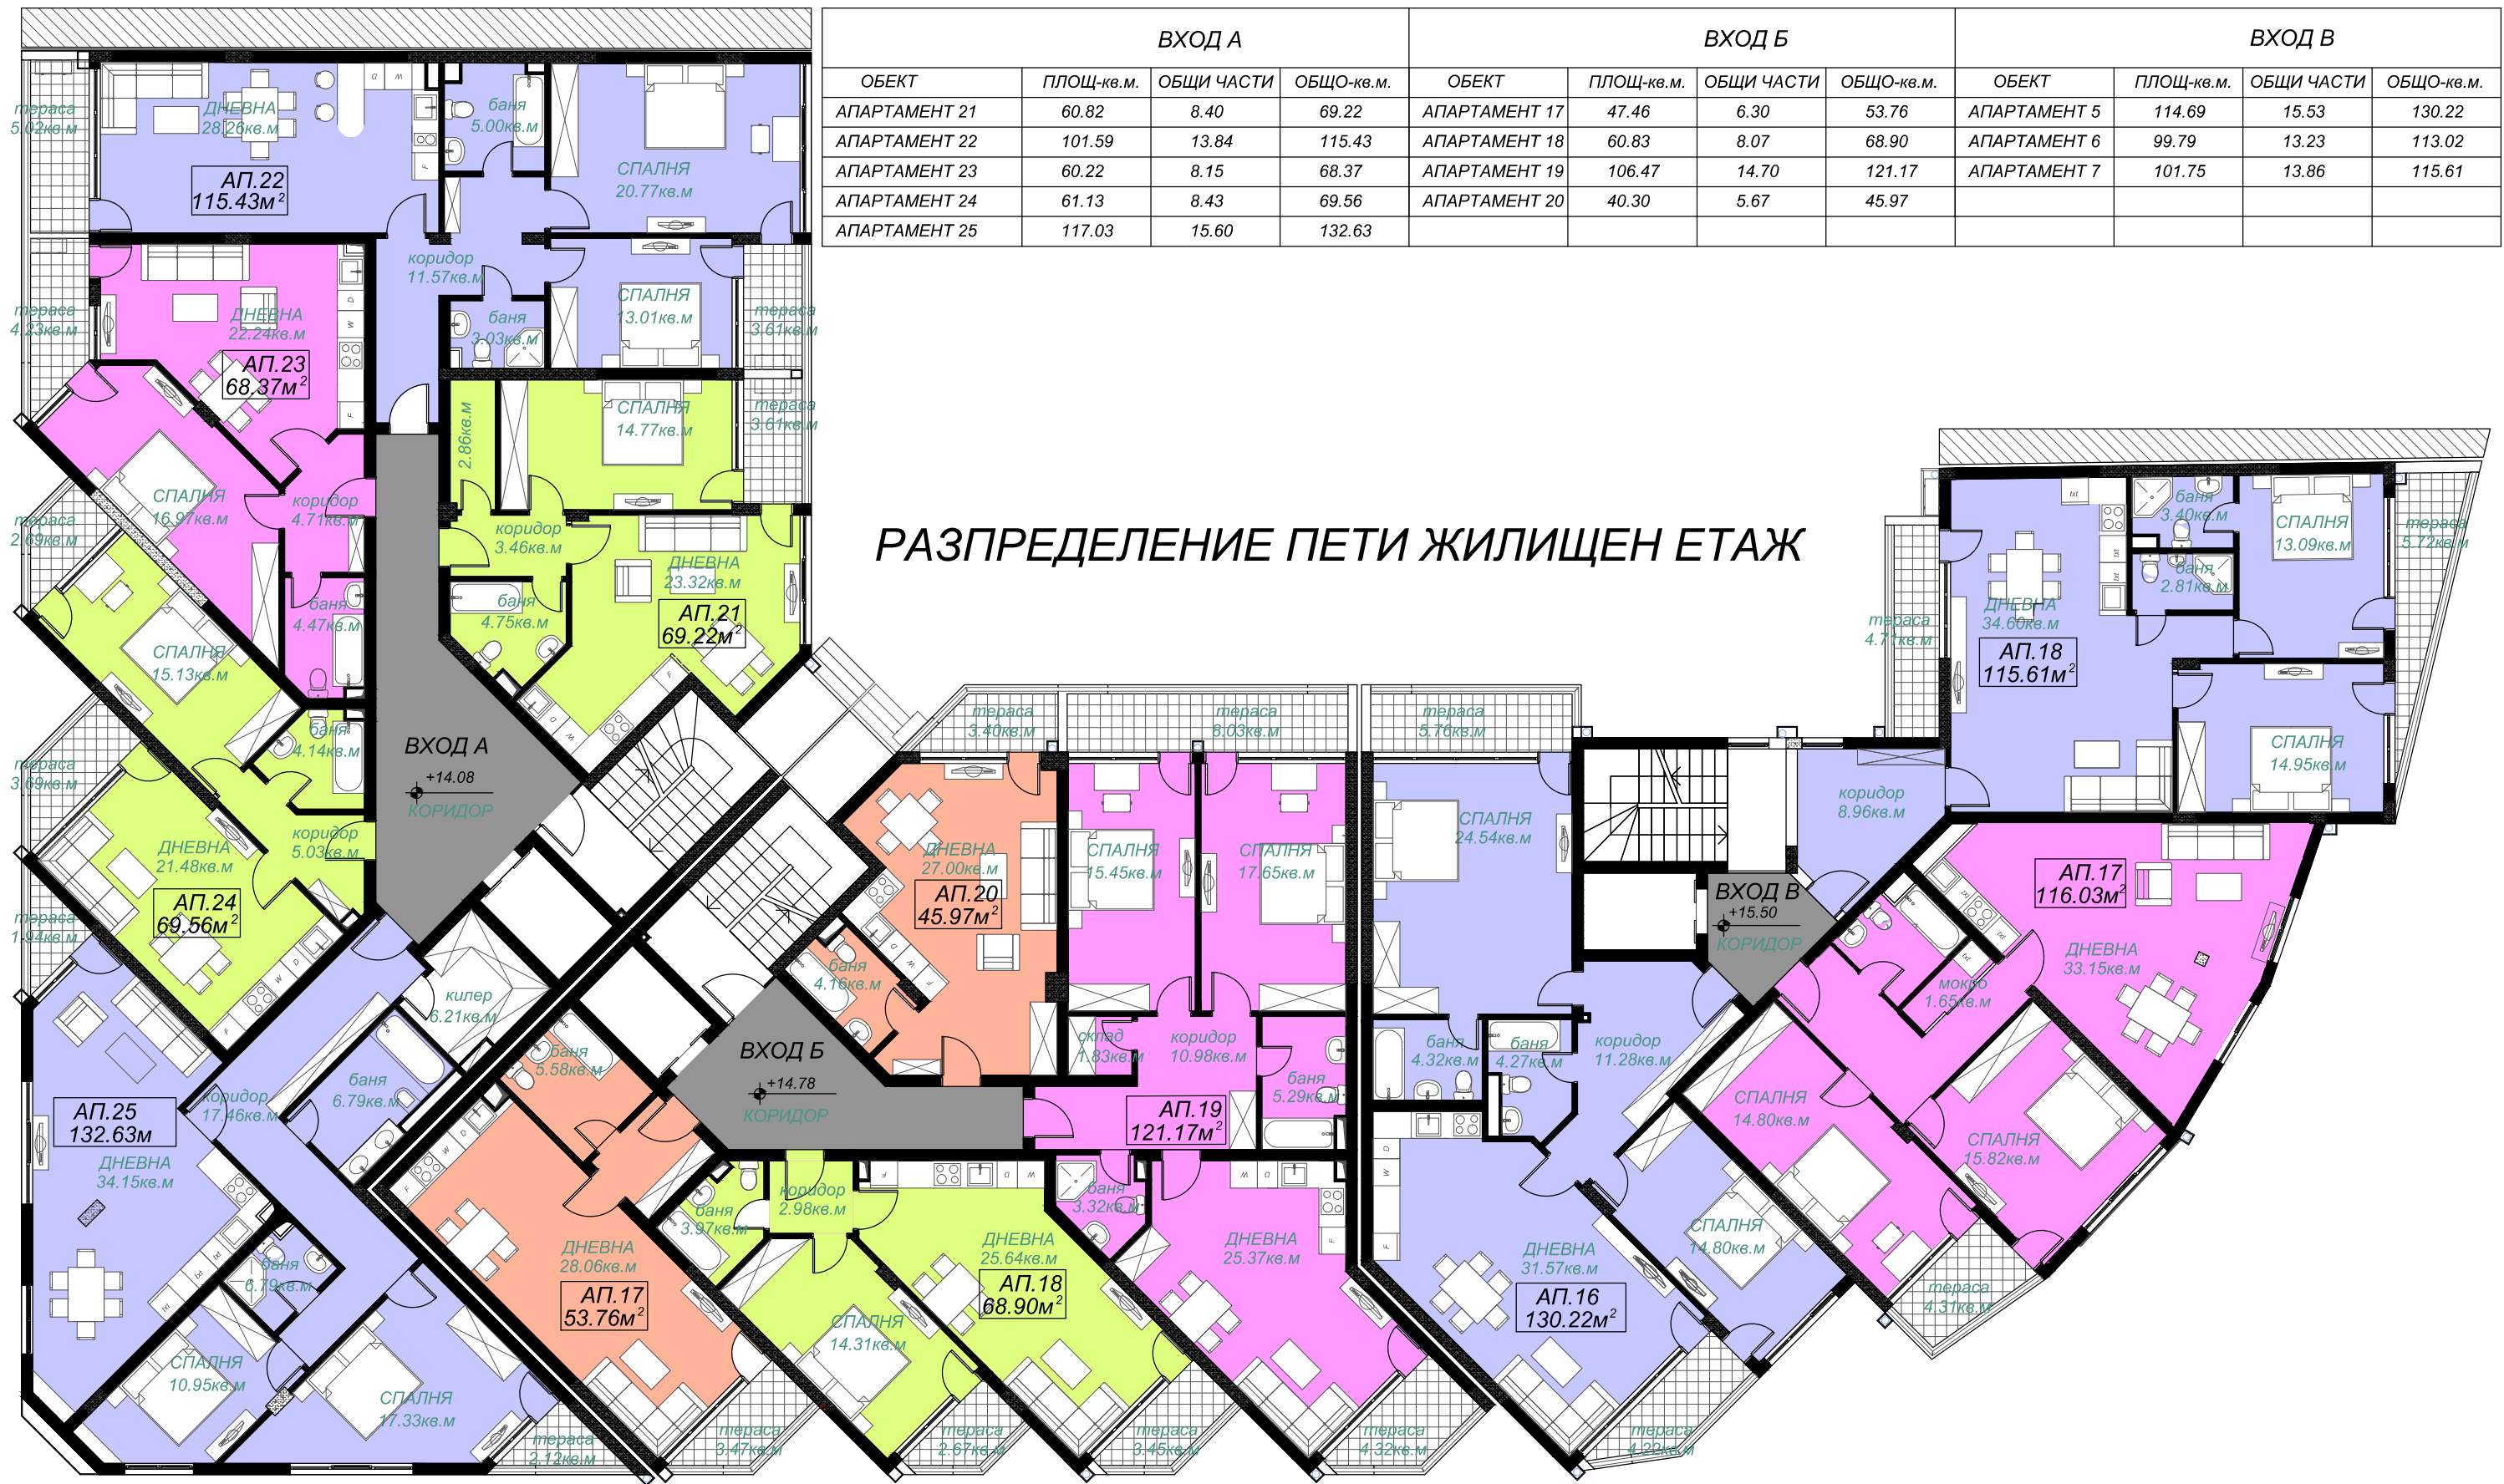
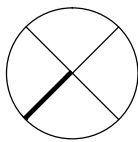


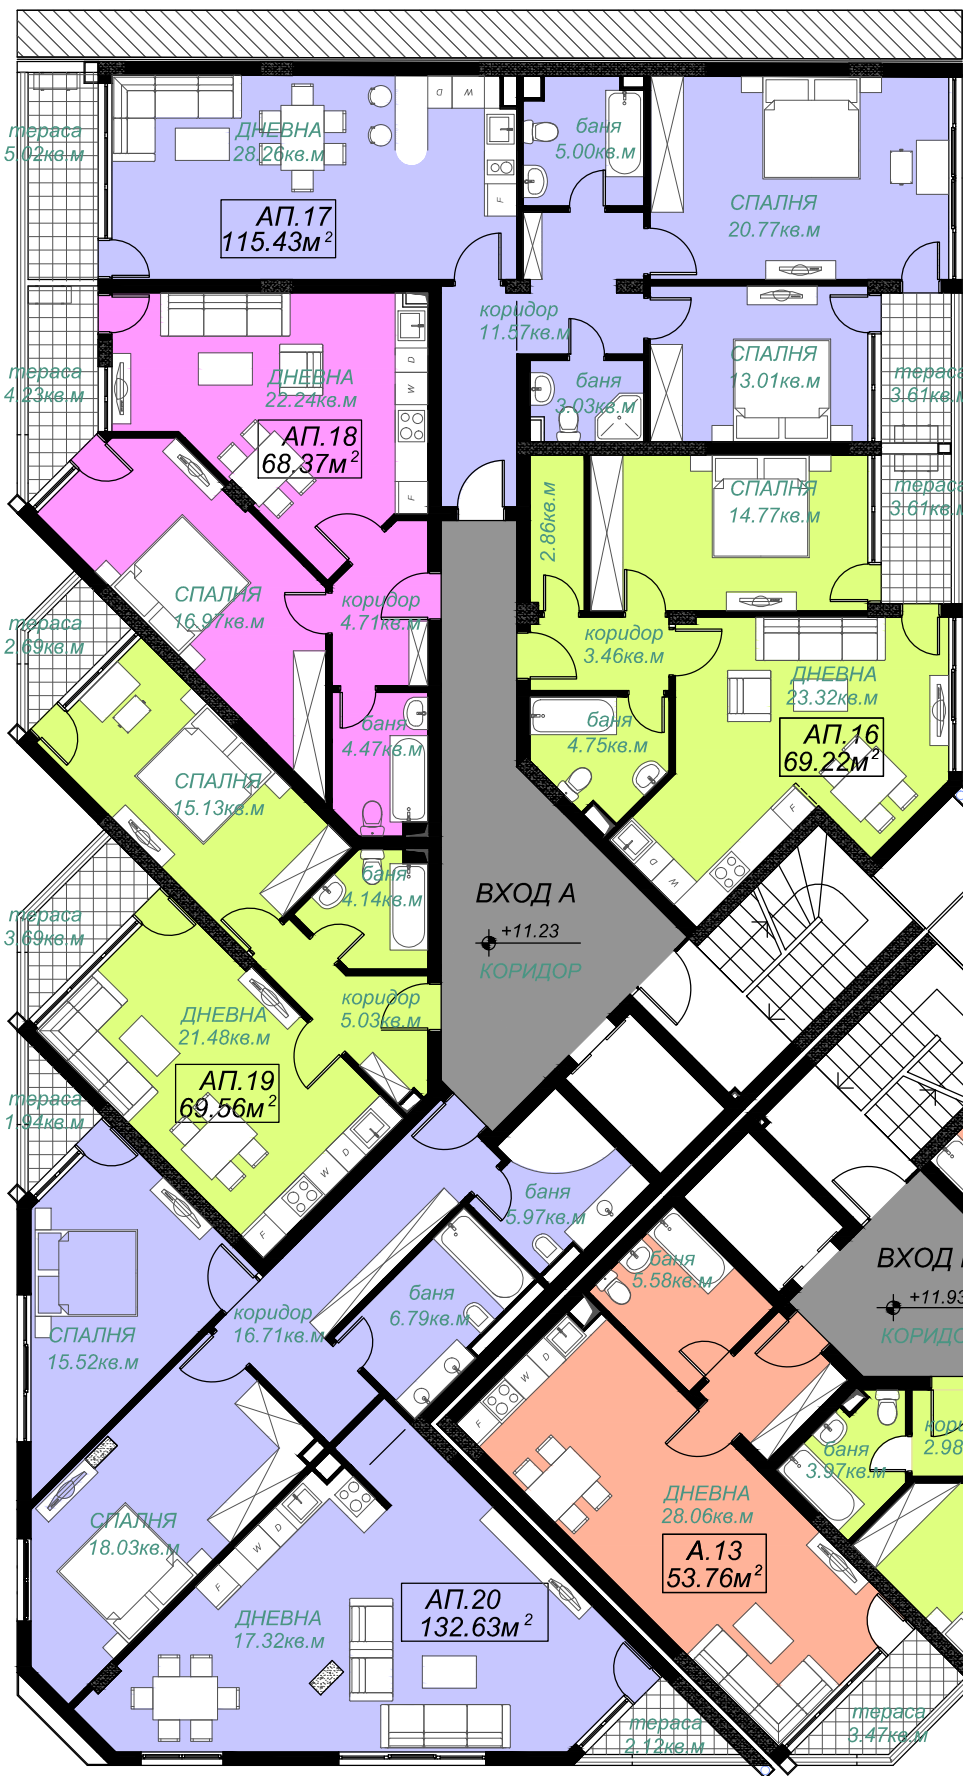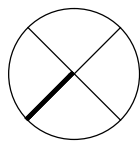

ВХОД А				ВХОД Б				ВХОД В			
ОБЕКТ	ПЛОЩ-кв.м.	ОБЩИ ЧАСТИ	ОБЩО-кв.м.	ОБЕКТ	ПЛОЩ-кв.м.	ОБЩИ ЧАСТИ	ОБЩО-кв.м.	ОБЕКТ	ПЛОЩ-кв.м.	ОБЩИ ЧАСТИ	ОБЩО-кв.м.
АПАРТАМЕНТ 16	60.82	8.40	69.22	АПАРТАМЕНТ 13	47.46	6.30	53.76	АПАРТАМЕНТ 12	114.69	15.53	130.22
АПАРТАМЕНТ 17	101.59	13.84	115.43	АПАРТАМЕНТ 14	60.83	8.07	68.90	АПАРТАМЕНТ 13	62.20	8.24	70.44
АПАРТАМЕНТ 18	60.22	8.15	68.37	АПАРТАМЕНТ 15	106.47	14.70	121.17	АПАРТАМЕНТ 14	37.59	4.99	42.58
АПАРТАМЕНТ 19	61.13	8.43	69.56	АПАРТАМЕНТ 16	40.30	5.67	45.97	АПАРТАМЕНТ 15	85.54	11.65	97.19
АПАРТАМЕНТ 20	117.03	15.60	132.63								

РАЗПРЕДЕЛЕНИЕ ЧЕТВЪРТИ ЖИЛИЩЕН ЕТАЖ




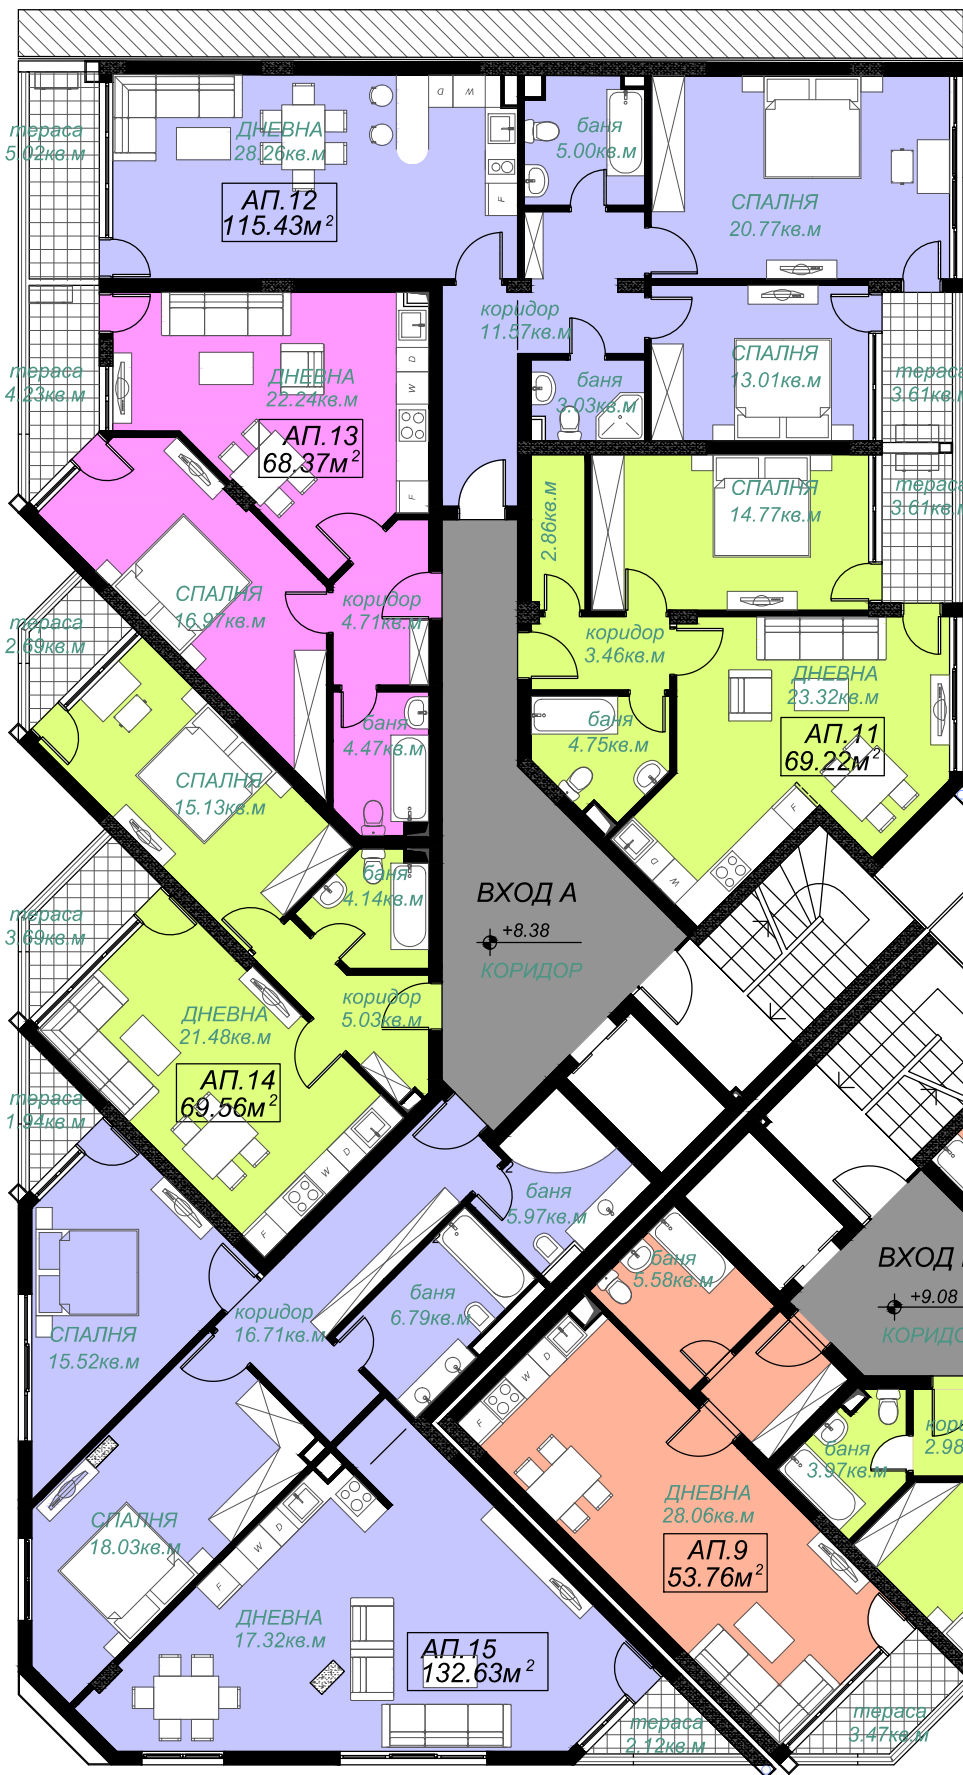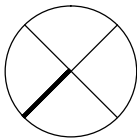

ВХОД А				ВХОД Б				ВХОД В			
ОБЕКТ	ПЛОЩ-кв.м.	ОБЩИ ЧАСТИ	ОБЩО-кв.м.	ОБЕКТ	ПЛОЩ-кв.м.	ОБЩИ ЧАСТИ	ОБЩО-кв.м.	ОБЕКТ	ПЛОЩ-кв.м.	ОБЩИ ЧАСТИ	ОБЩО-кв.м.
АПАРТАМЕНТ 11	60.82	8.40	69.22	АПАРТАМЕНТ 9	47.46	6.30	53.76	АПАРТАМЕНТ 8	114.69	15.53	130.22
АПАРТАМЕНТ 12	101.59	13.84	115.43	АПАРТАМЕНТ 10	60.83	8.07	68.90	АПАРТАМЕНТ 9	62.20	8.24	70.44
АПАРТАМЕНТ 13	60.22	8.15	68.37	АПАРТАМЕНТ 11	106.47	14.70	121.17	АПАРТАМЕНТ 10	37.59	4.99	42.58
АПАРТАМЕНТ 14	61.13	8.43	69.56	АПАРТАМЕНТ 12	40.30	5.67	45.97	АПАРТАМЕНТ 11	85.54	11.65	97.19
АПАРТАМЕНТ 15	117.03	15.60	132.63								

РАЗПРЕДЕЛЕНИЕ ТРЕТИ ЖИЛИЩЕН ЕТАЖ



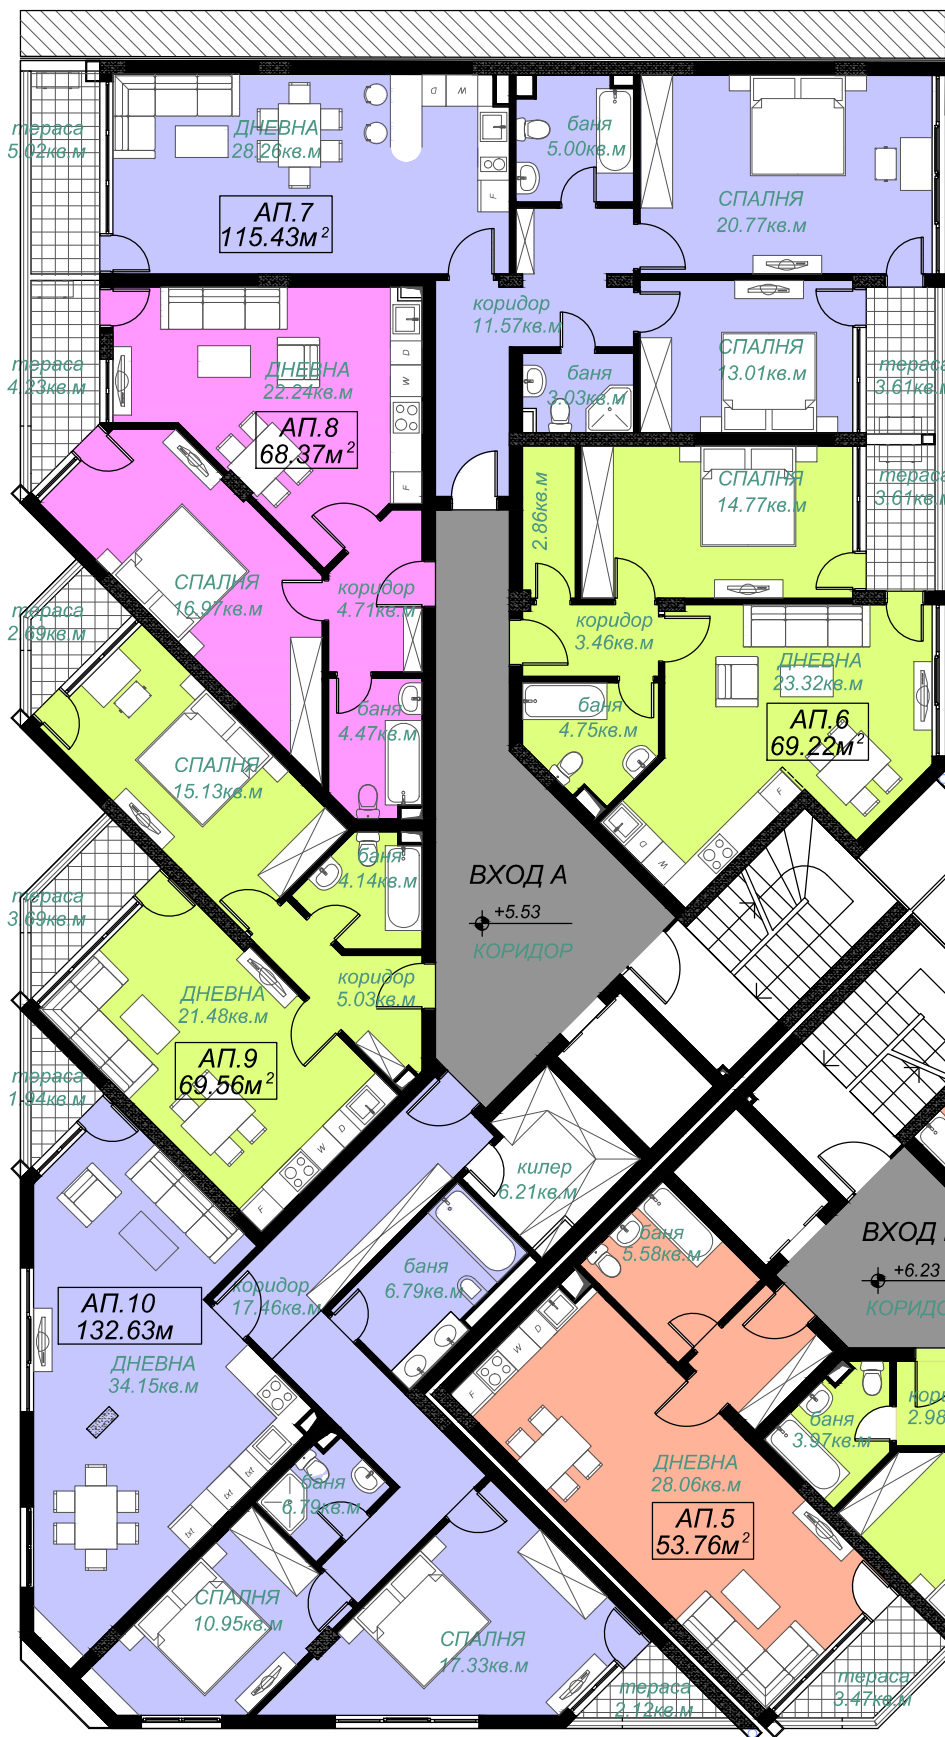


РАЗПРЕДЕЛЕНИЕ ВТОРИ ЖИЛИЩЕН ЕТАЖ





ВХОД А				ВХОД Б				ВХОД В			
ОБЕКТ	ПЛОЩ-кв.м.	ОБЩИ ЧАСТИ	ОБЩО-кв.м.	ОБЕКТ	ПЛОЩ-кв.м.	ОБЩИ ЧАСТИ	ОБЩО-кв.м.	ОБЕКТ	ПЛОЩ-кв.м.	ОБЩИ ЧАСТИ	ОБЩО-кв.м.
АПАРТАМЕНТ 1	60.82	8.05	68.87	АПАРТАМЕНТ 1	47.46	6.05	53.51	АПАРТАМЕНТ 1	114.69	14.90	129.59
АПАРТАМЕНТ 2	101.59	13.29	114.88	АПАРТАМЕНТ 2	60.83	7.75	68.58	АПАРТАМЕНТ 2	62.20	7.92	70.12
АПАРТАМЕНТ 3	60.22	7.83	68.05	АПАРТАМЕНТ 3	106.47	14.11	120.58	АПАРТАМЕНТ 3	37.59	4.79	42.38
АПАРТАМЕНТ 4	61.13	8.10	69.23	АПАРТАМЕНТ 4	40.30	5.44	45.74	АПАРТАМЕНТ 4	85.54	11.19	96.73
АПАРТАМЕНТ 5	117.03	15.16	132.19								

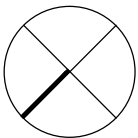

РАЗПРЕДЕЛЕНИЕ ПЪРВИ ЖИЛИЩЕН ЕТАЖ

