

АП. А2

Коридор
6.85 м²


Баня
4.03 м²


Спалня
13.07 м²

Спалня
12.78 м²

Дневна с
трапезария и
кухня
26.22 м²

Дворна тераса
54.74 м²

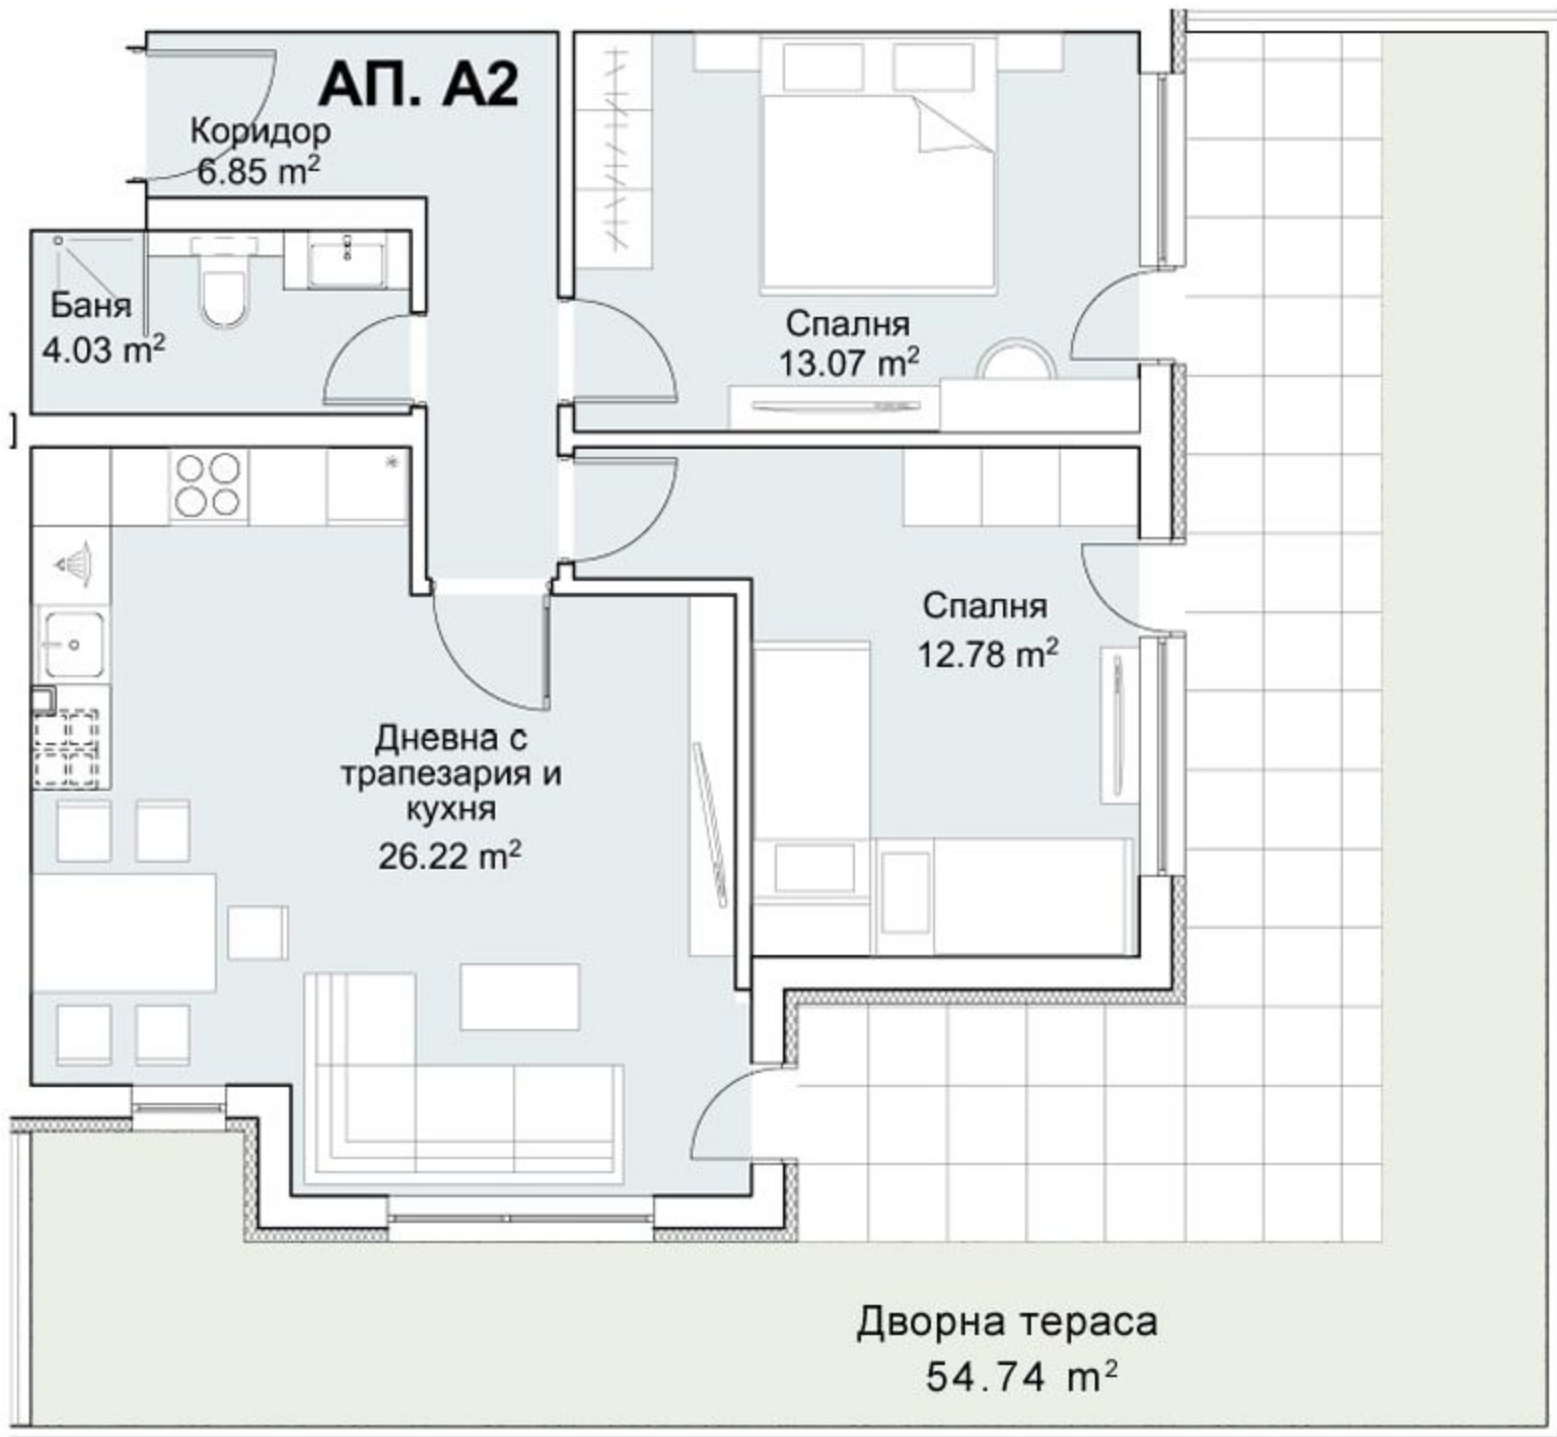

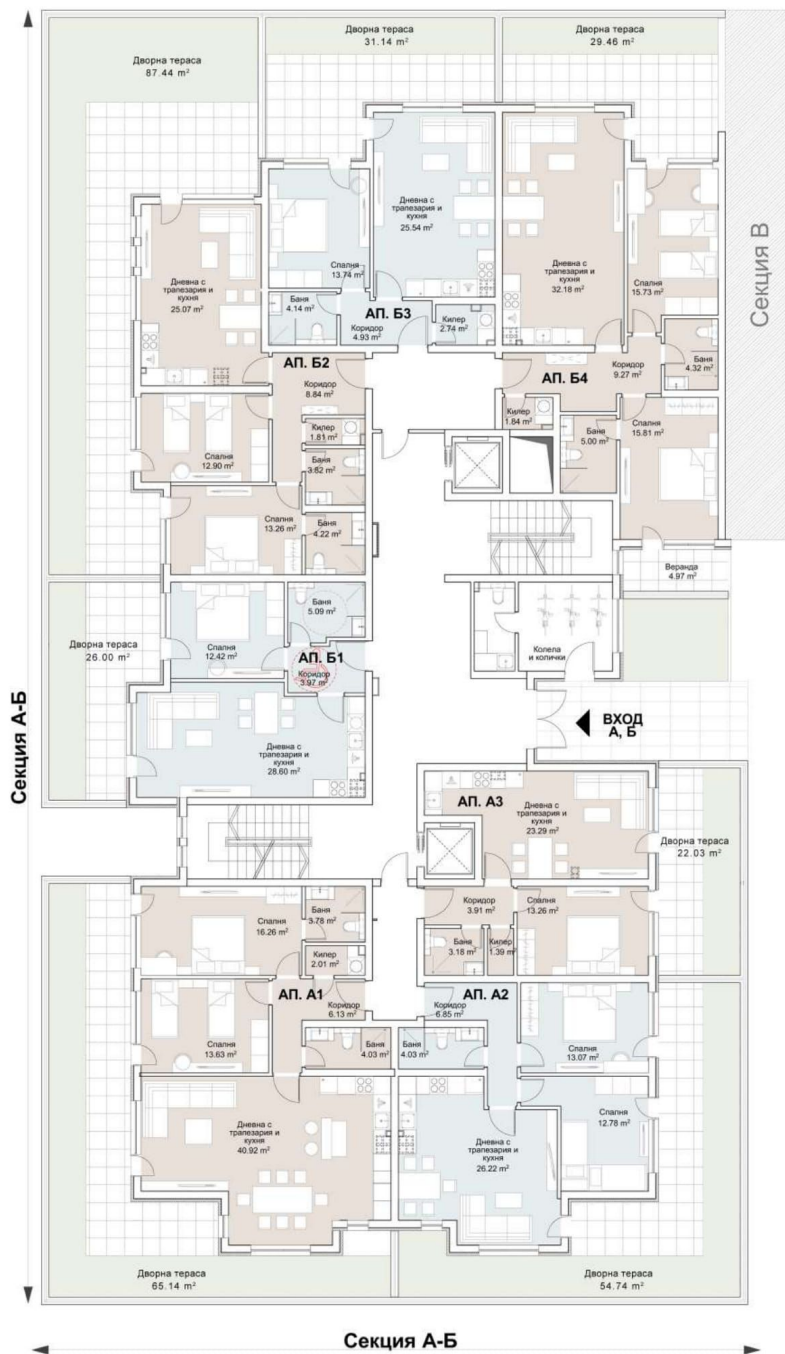

Секция А-Б

- Ап. А1-121,49 м²
- Ап. А2-89,79 м²
- Ап. А3-64,82 м²
- Ап. Б1-за инвалиди -69,30 м²
- Ап. Б2-99,41 м²
- Ап. Б3-71,49 м²
- Ап. Б4-118,41 м²

Площ на нивото-661,5 м²