

Съществуващ асфалтов път

Нови Хан

Побит Камък

Съществуващ асфалтов път




**ГРАДОУСТРОЙСТВЕНИ ПОКАЗАТЕЛИ**


ПО ЗАПОВЕД:		ПО ПРОЕКТ:	
Плътност:	40%	Плътност:	24.89%
К инт.:	1.2	К инт.:	1.2
Зел.площи:	> 40%	Зел.площи:	41.30%

Граница на поземлен имот  
Улична регулационна линия по ПУП


Сервитут 20 Ква

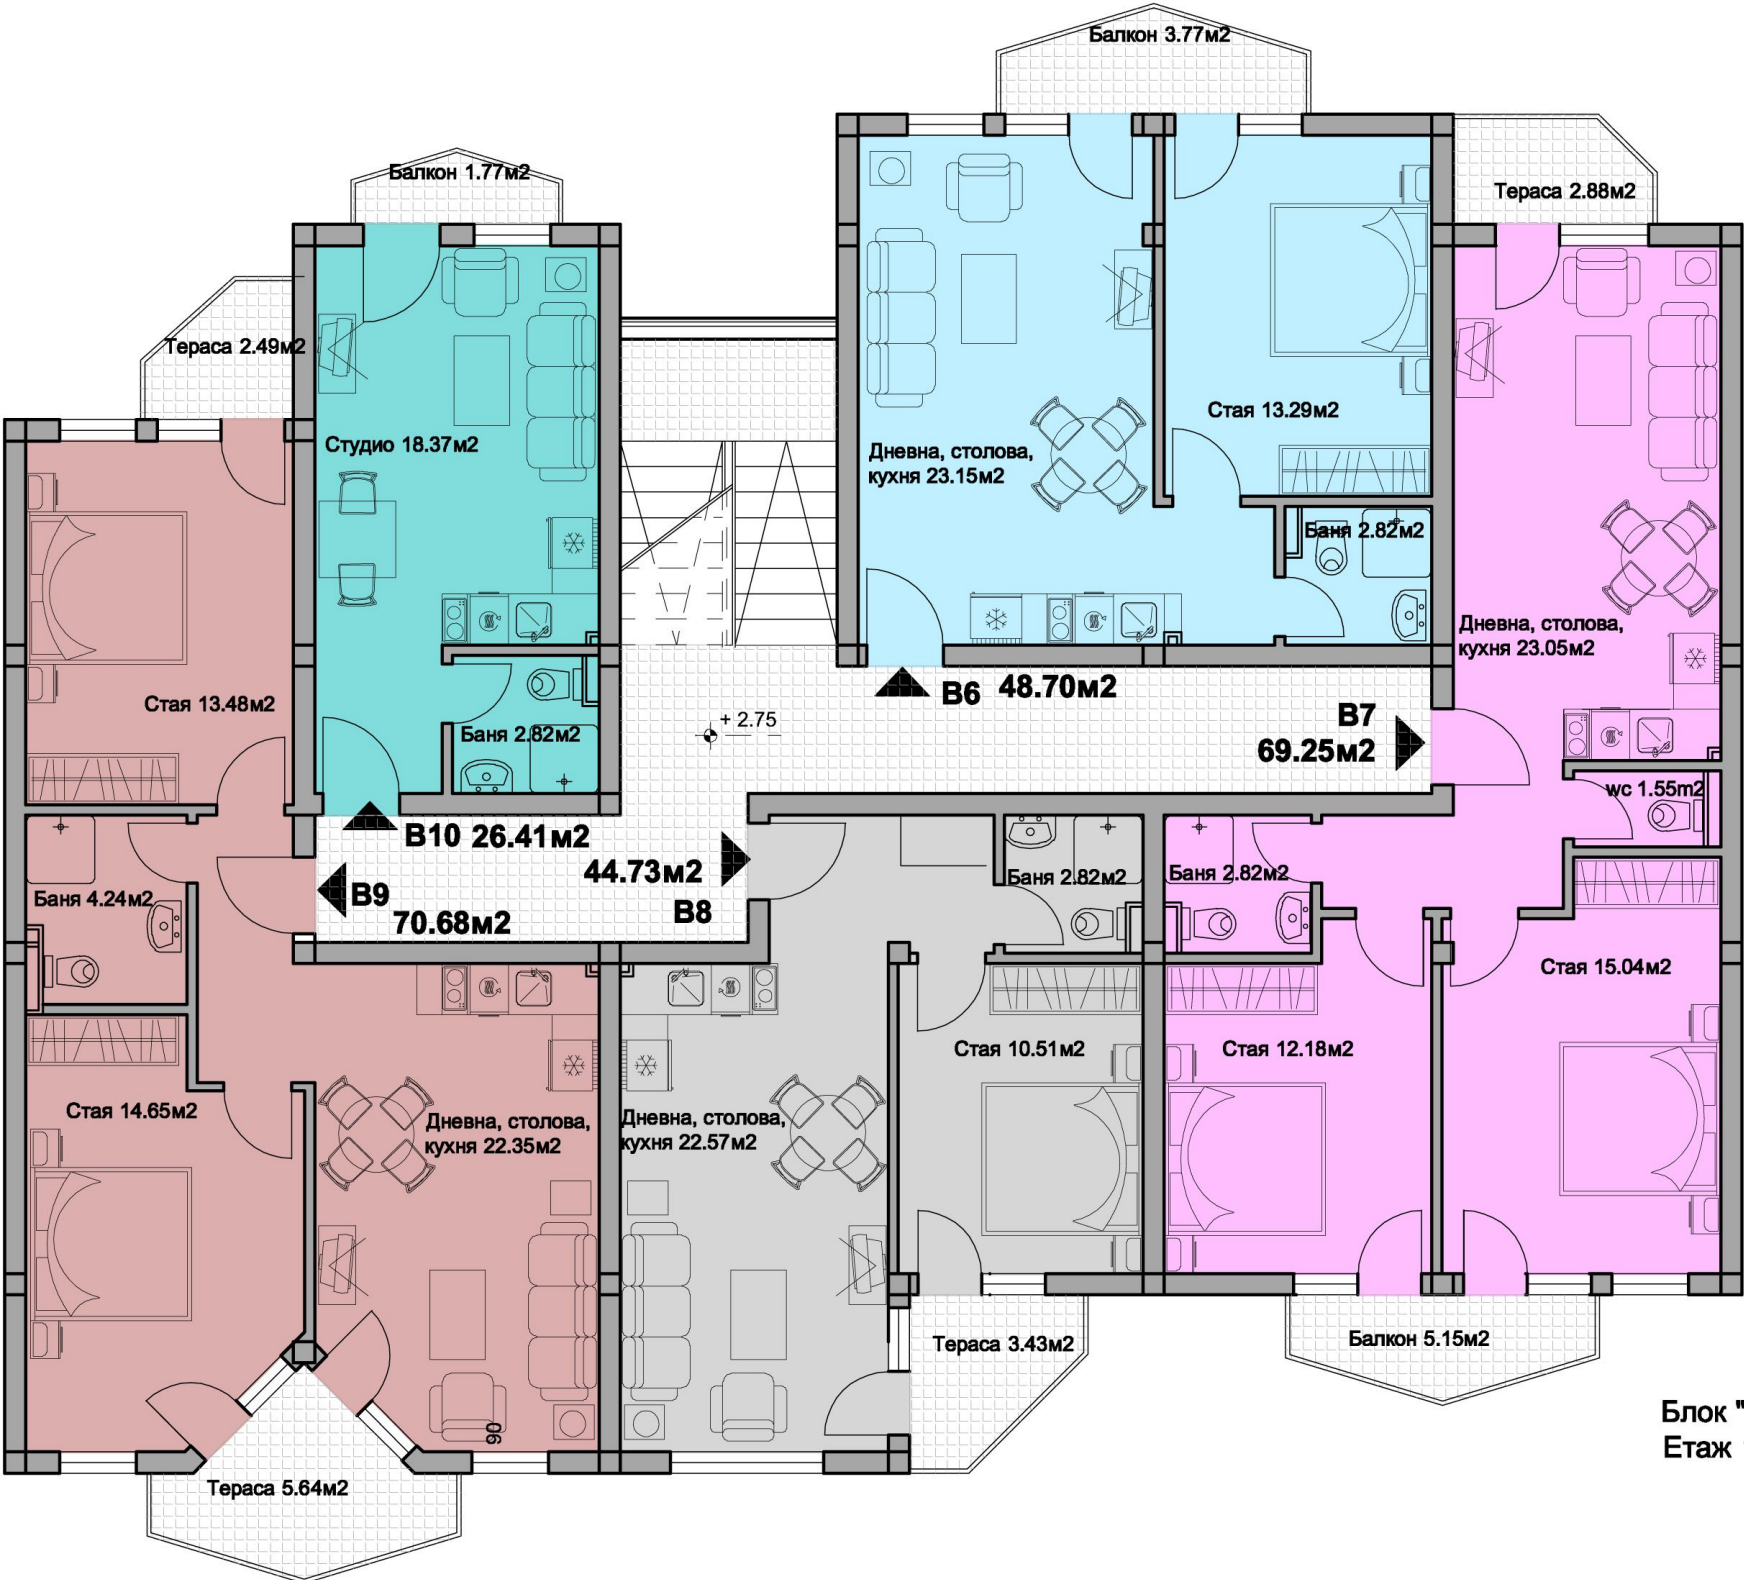


Блок "В"  
Этаж 1

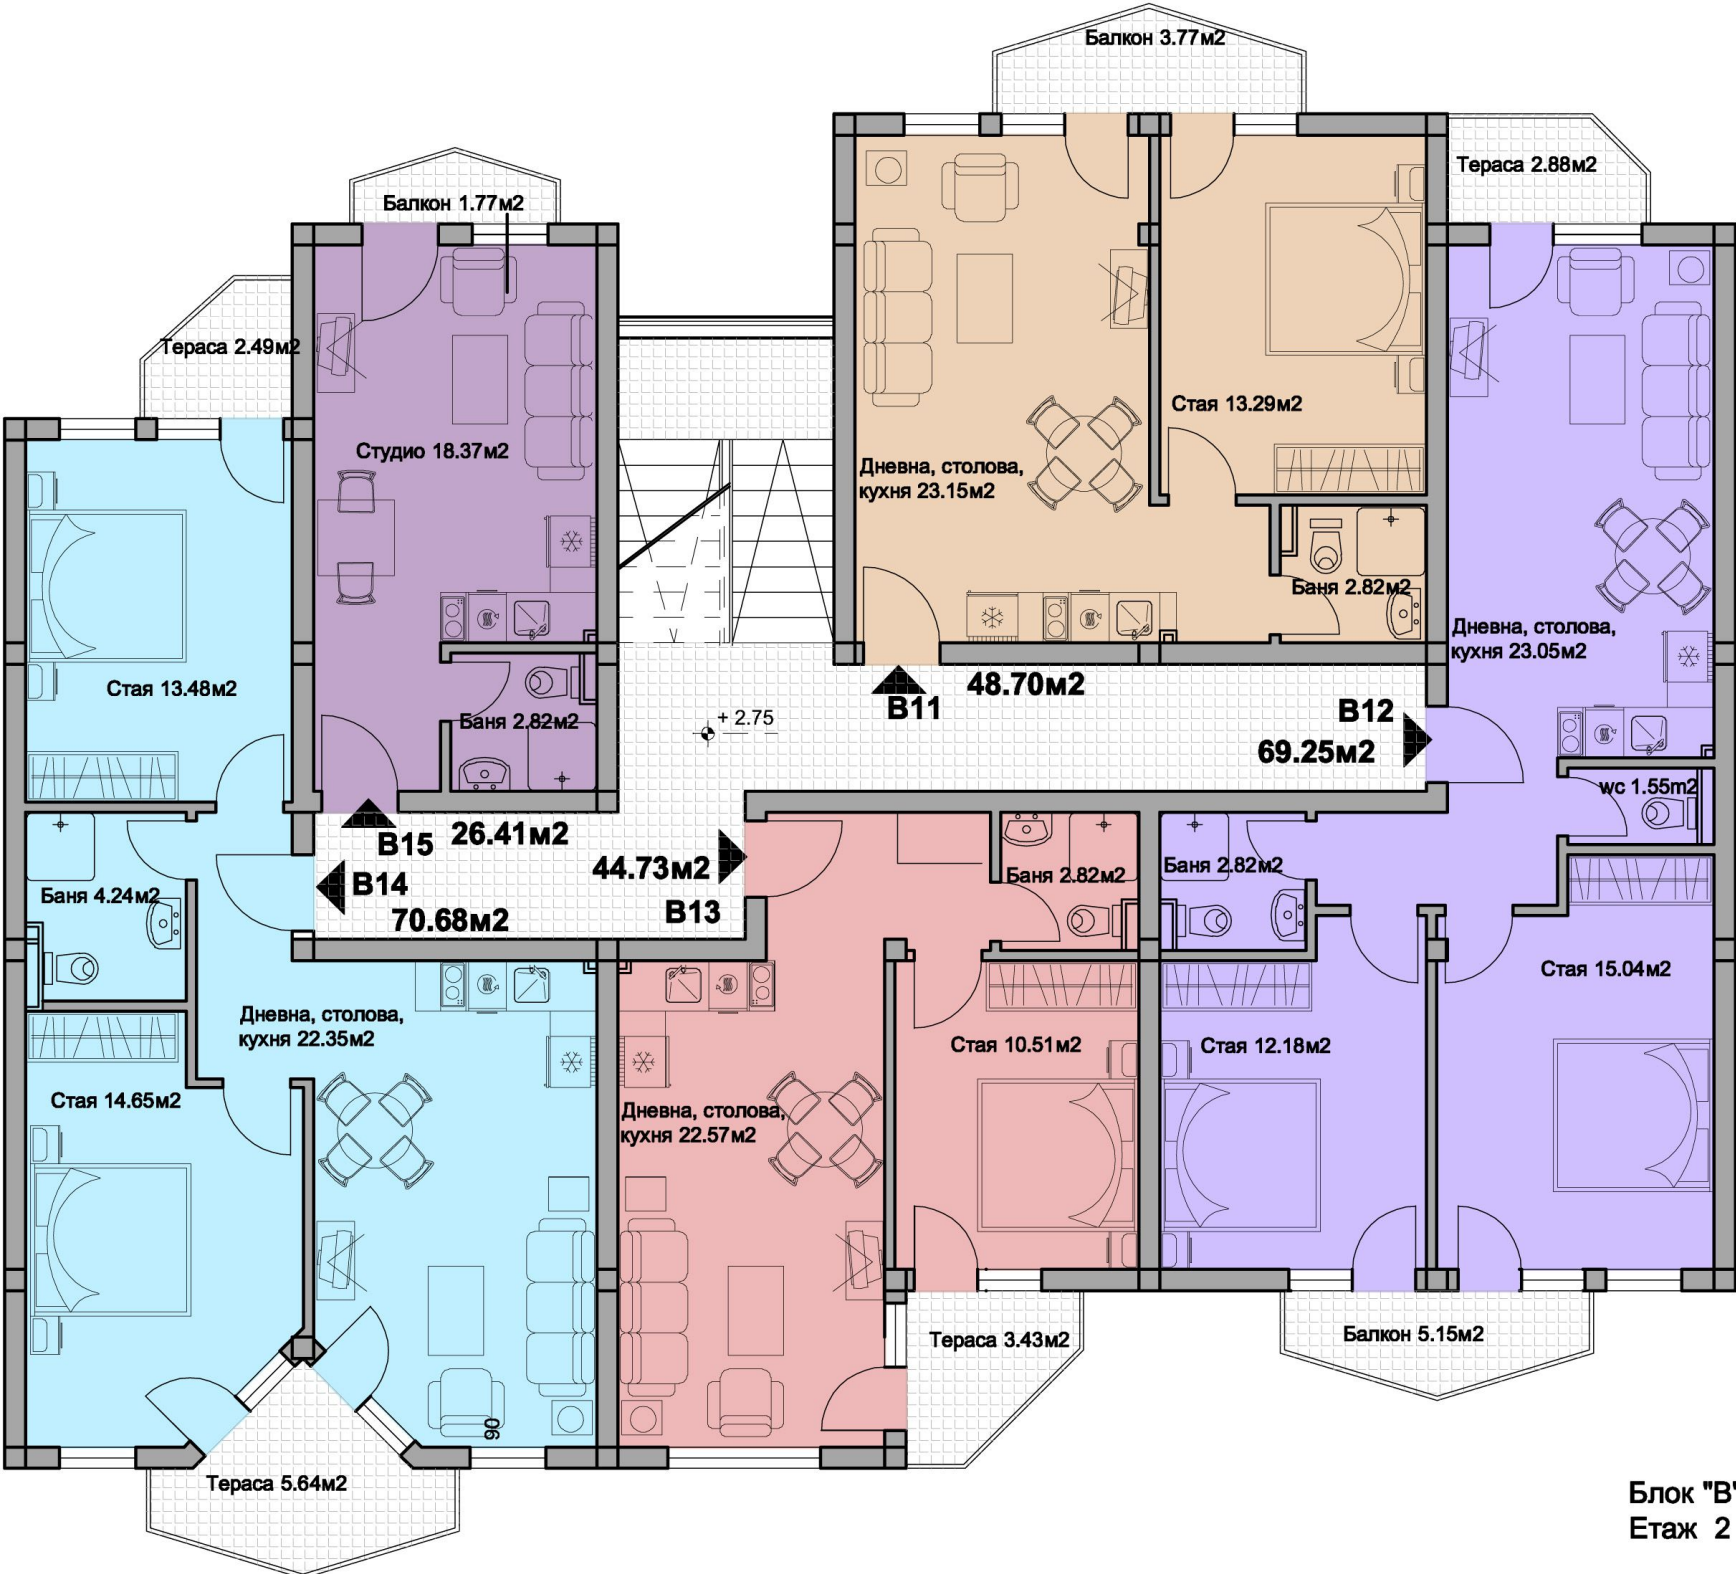



**Блок "В"**  
**Етаж 2**

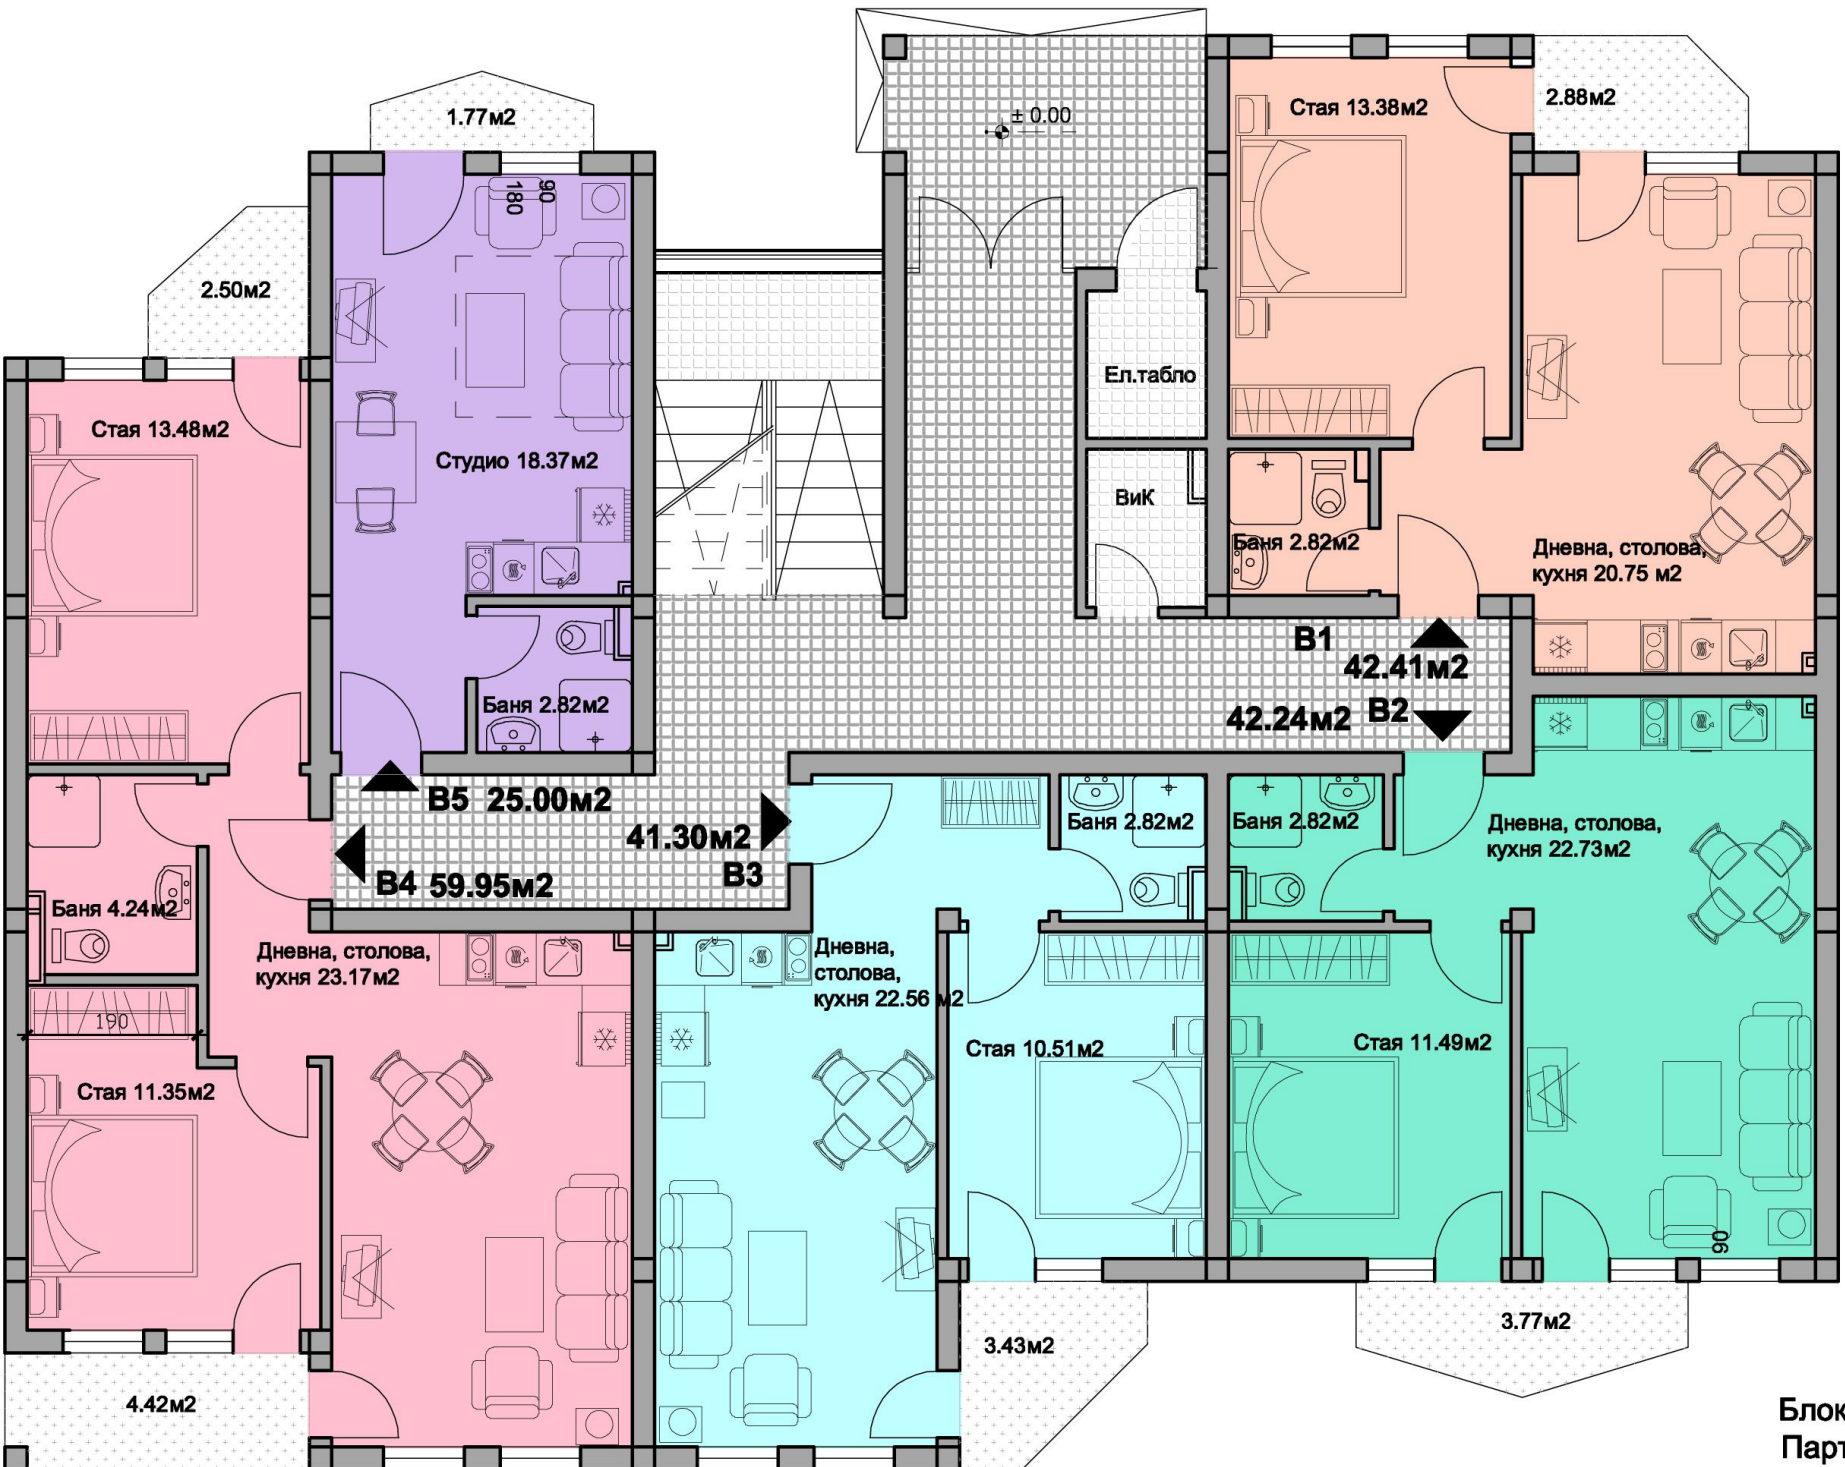

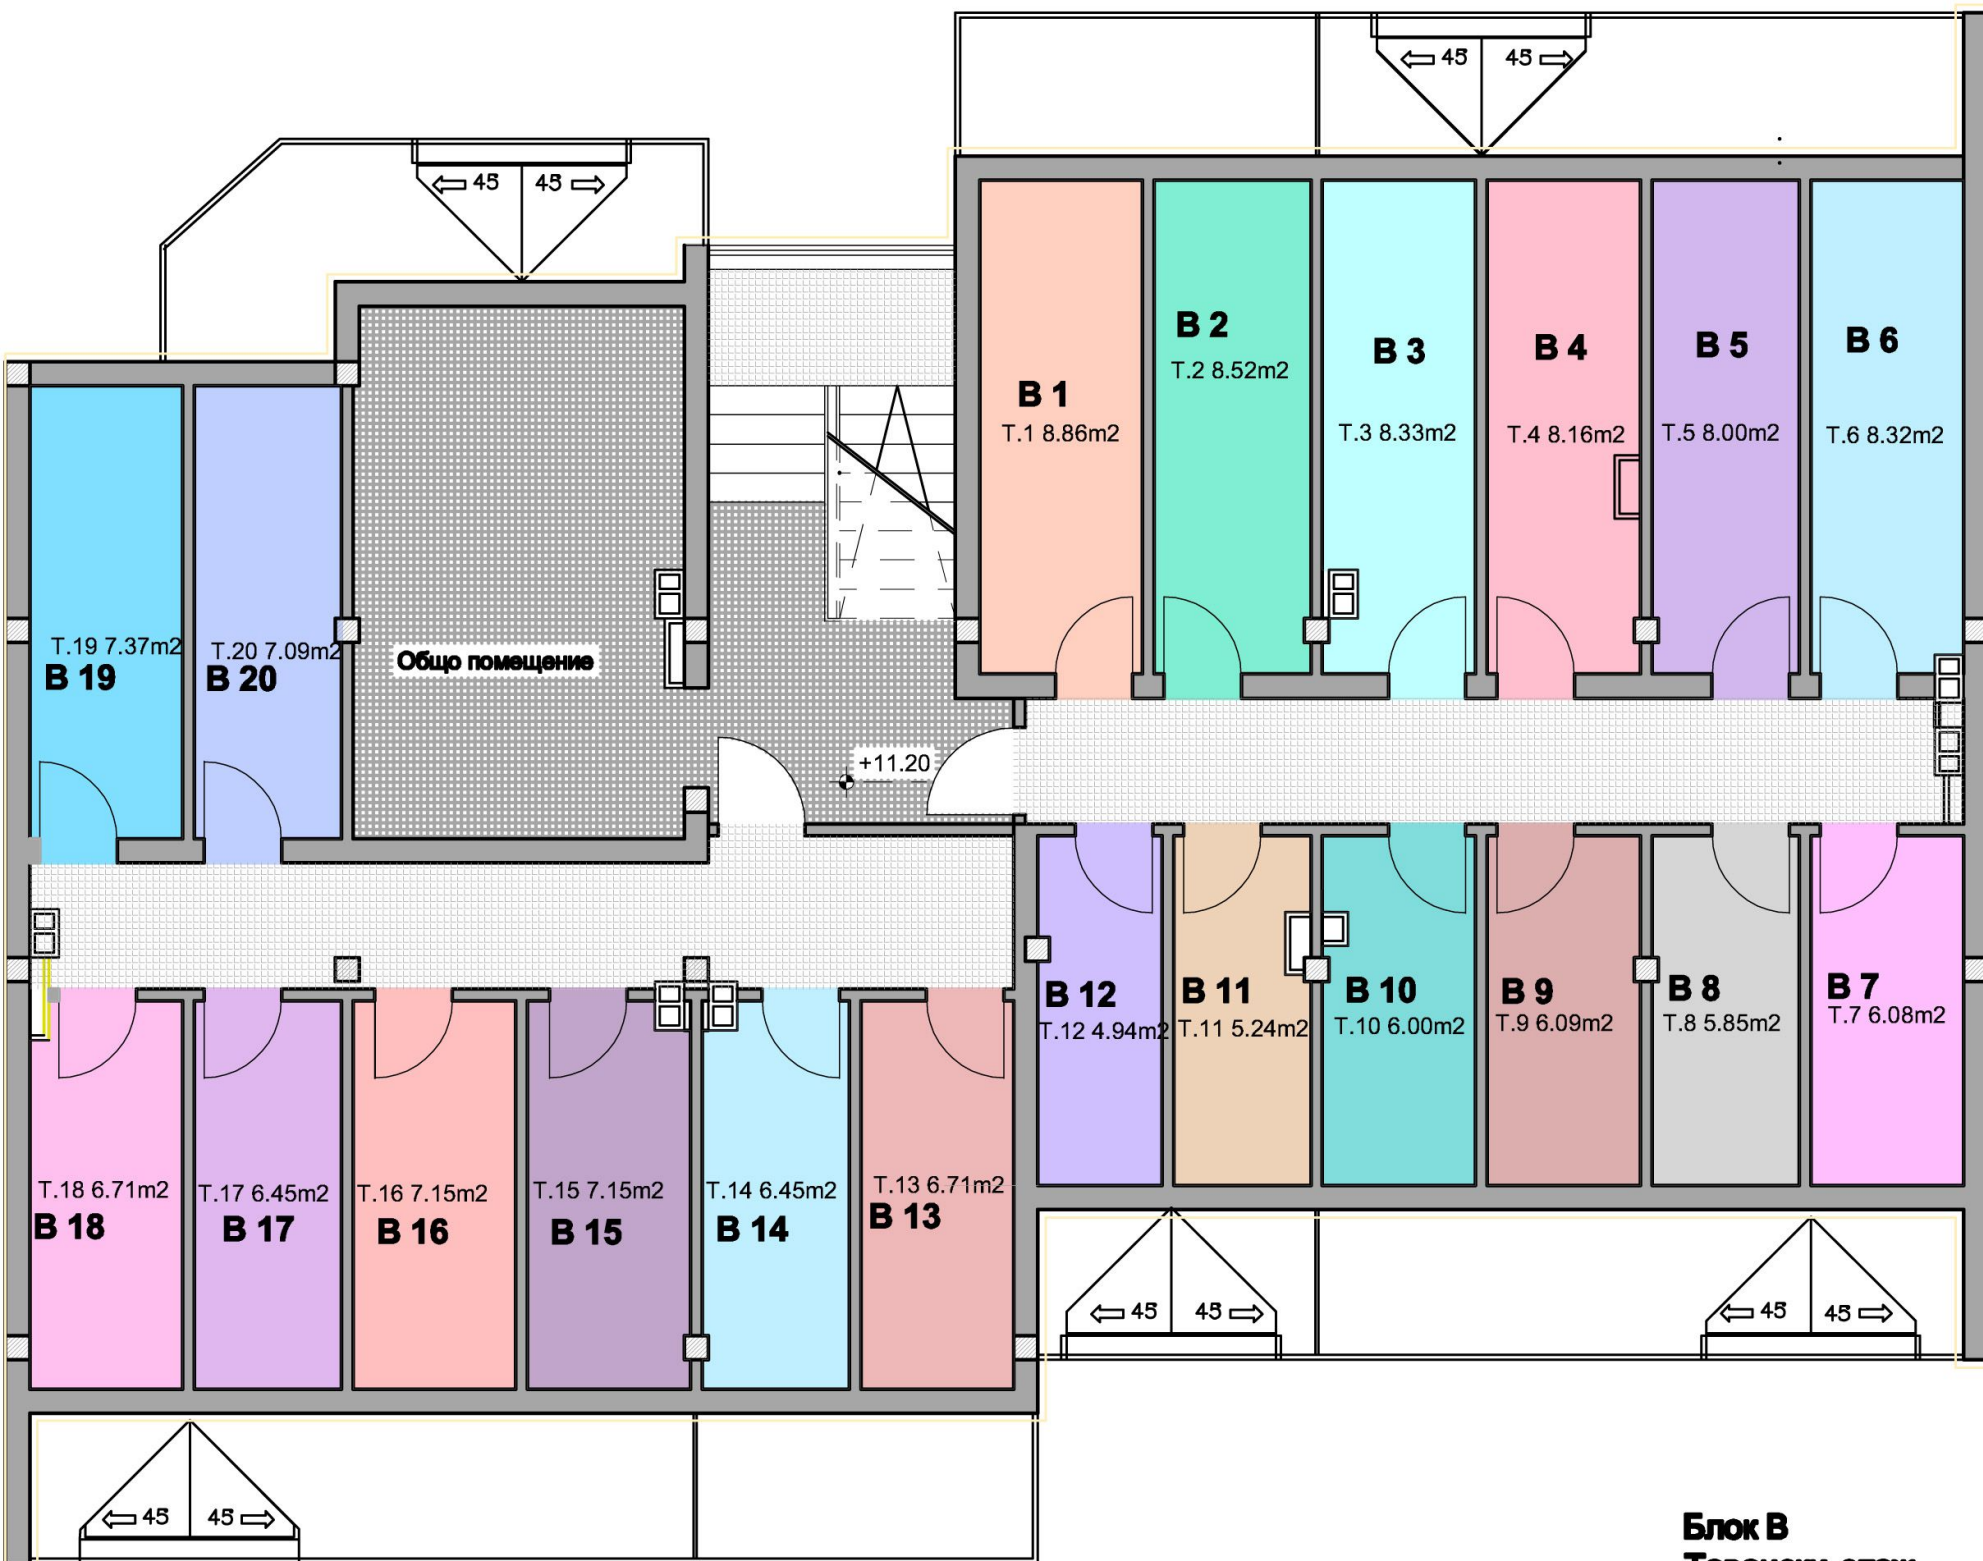


**Блок В**  
**Тавански етаж**

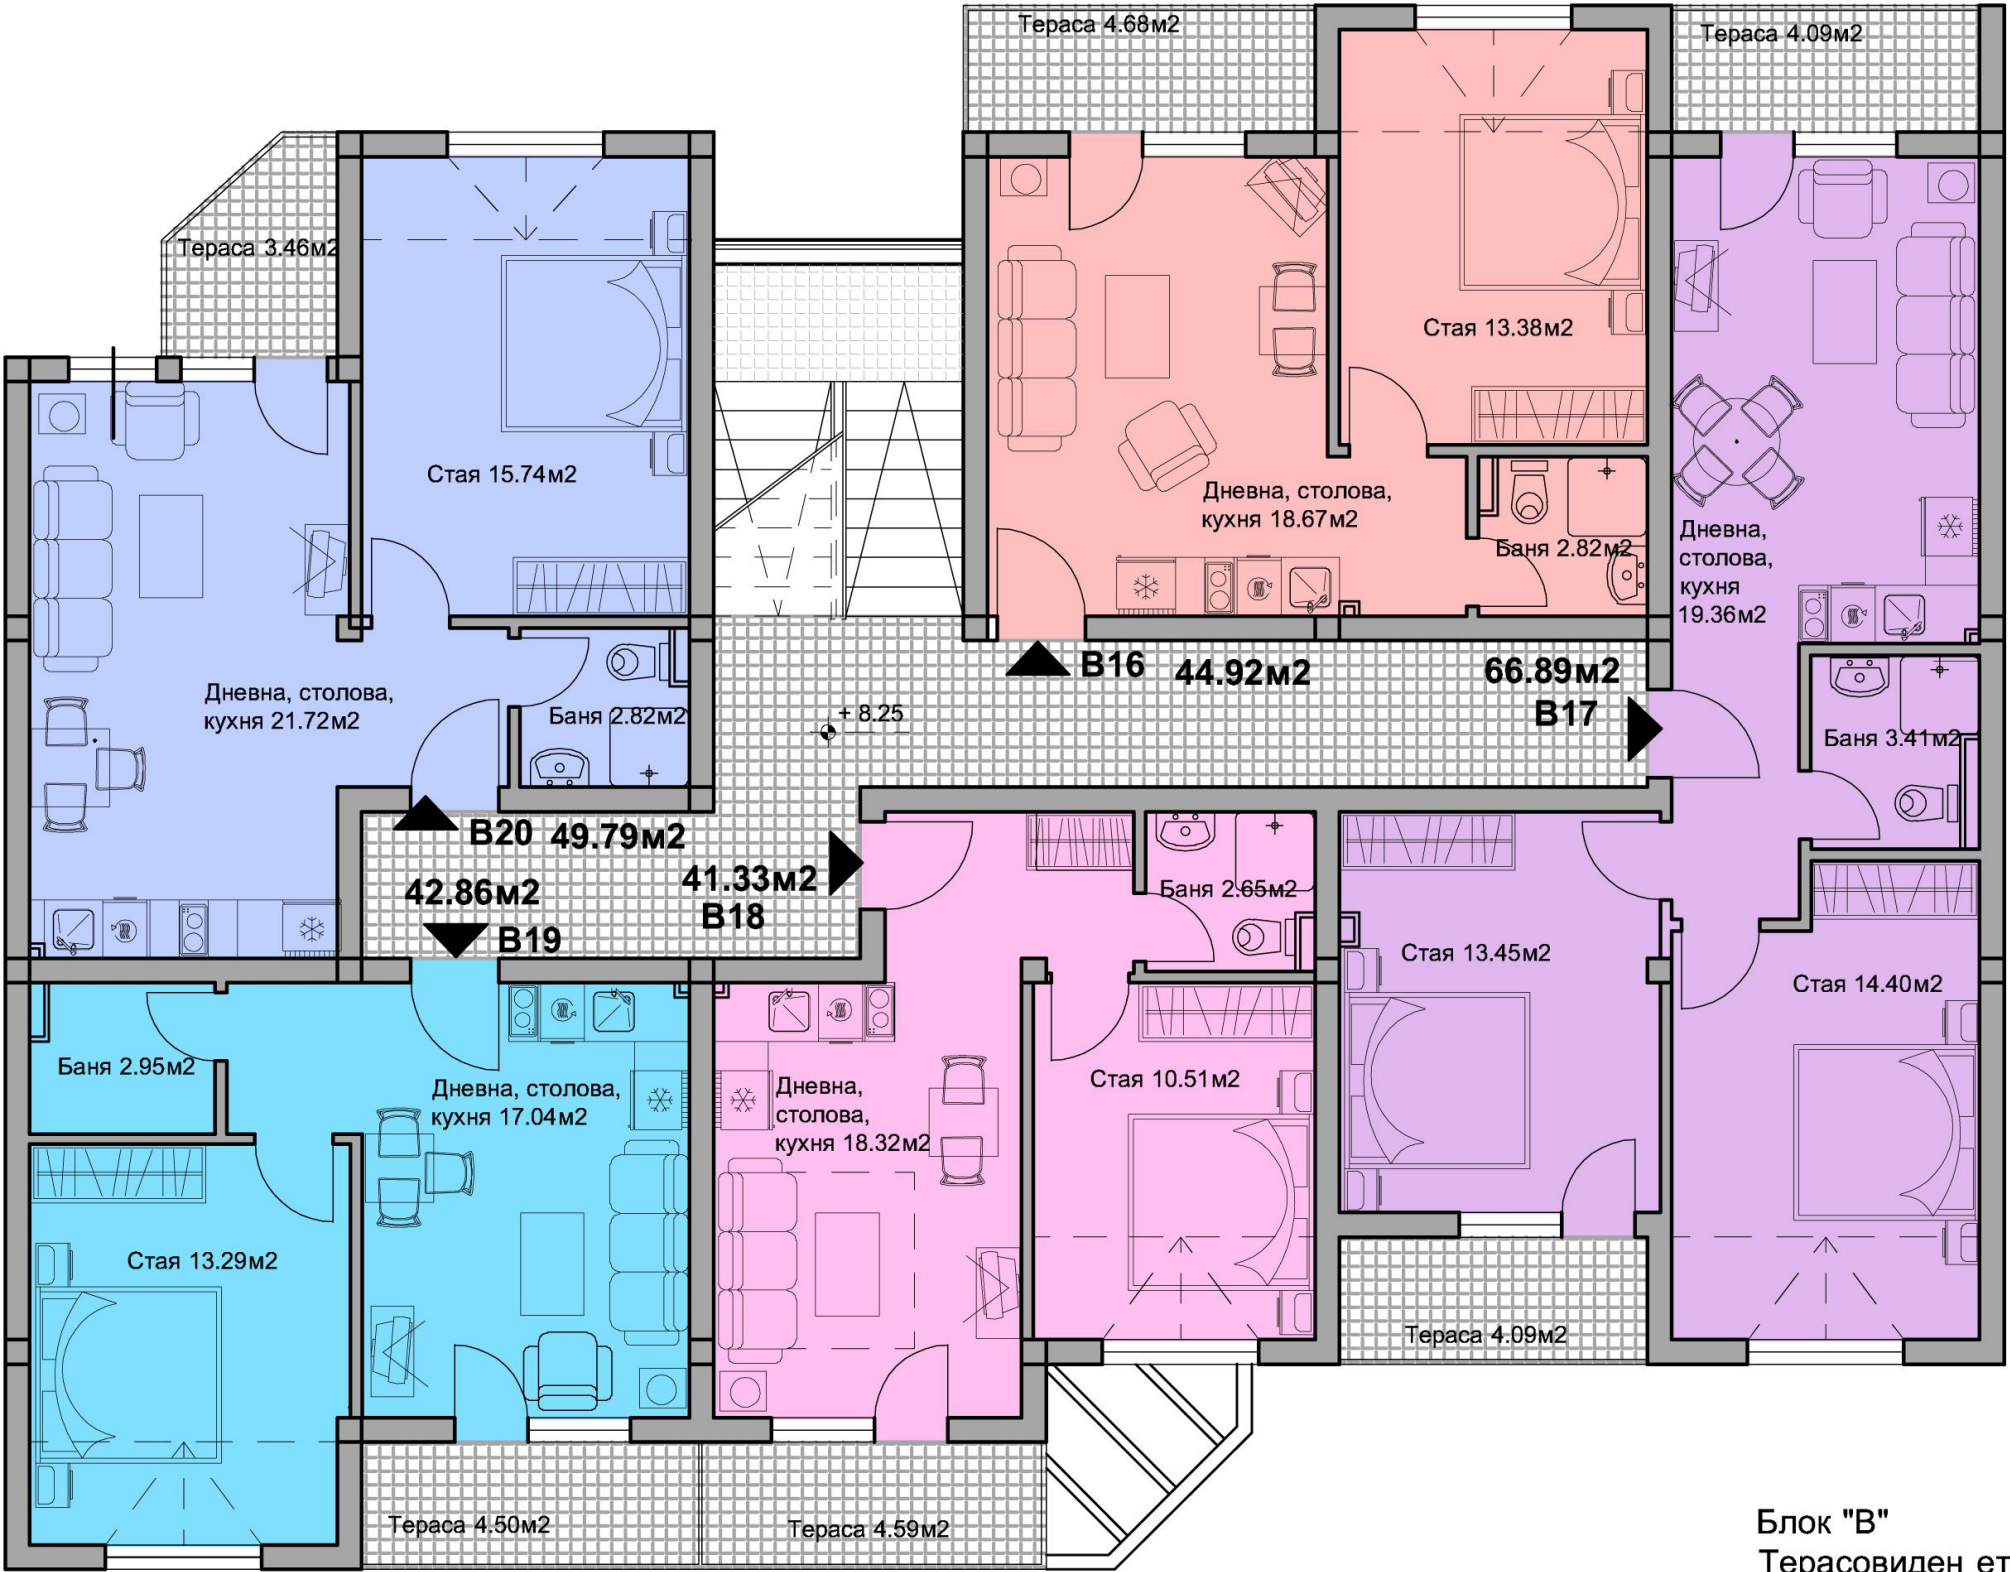

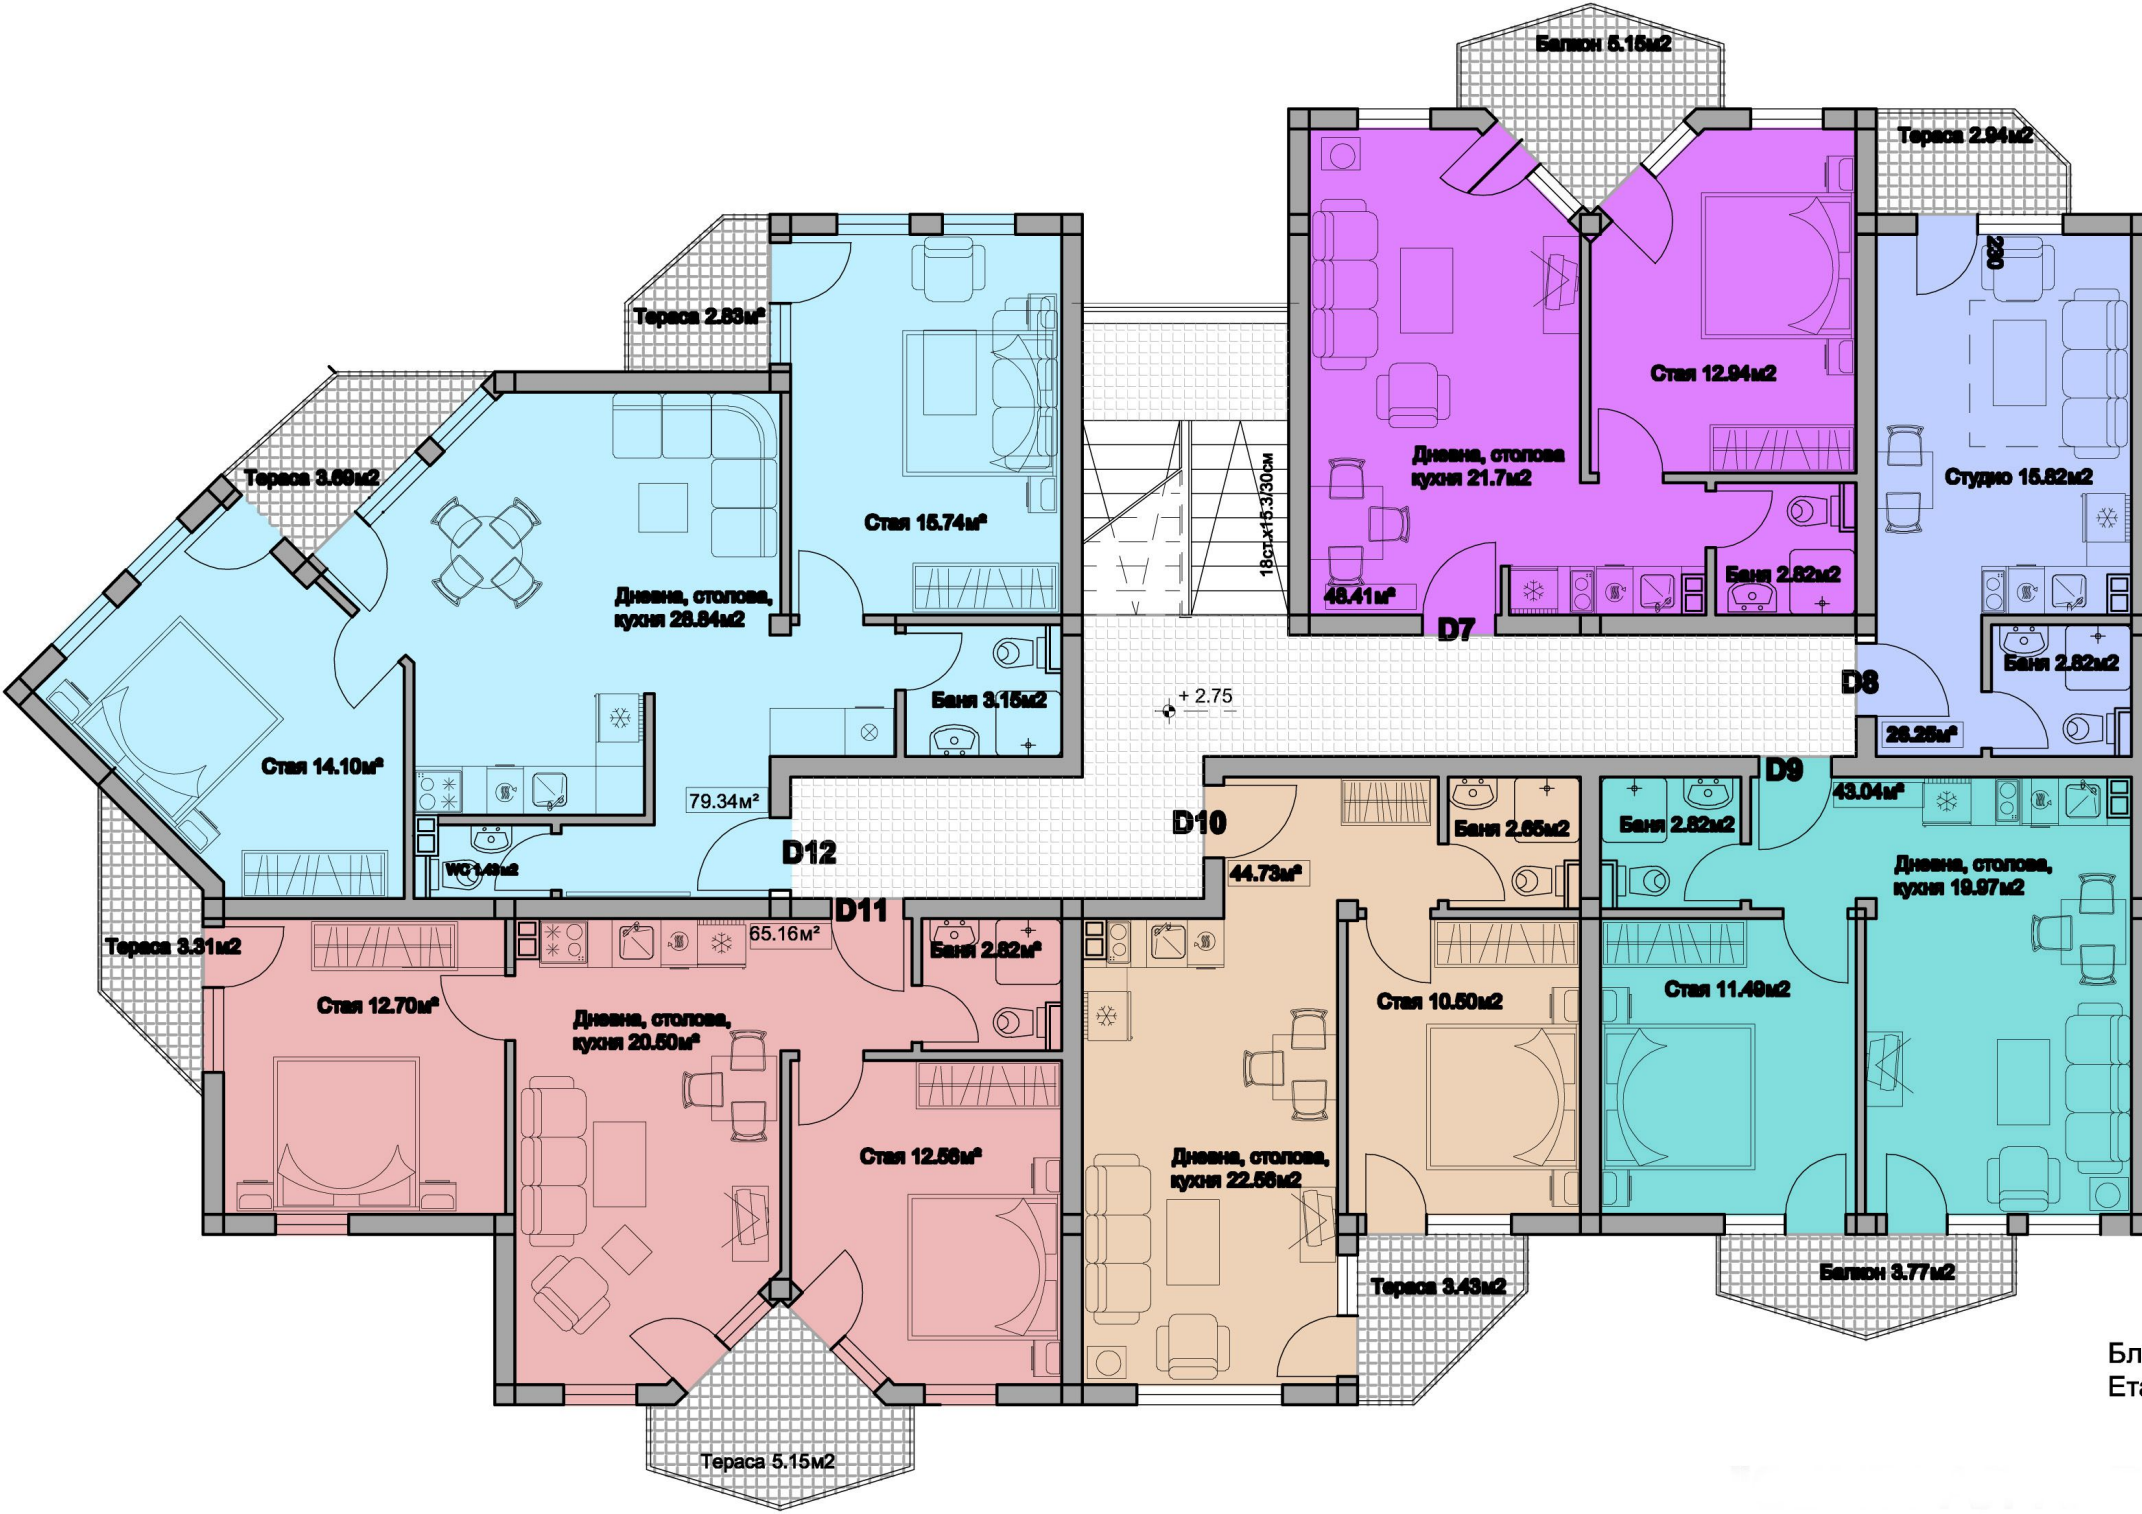


Блок "D"  
Этаж 1

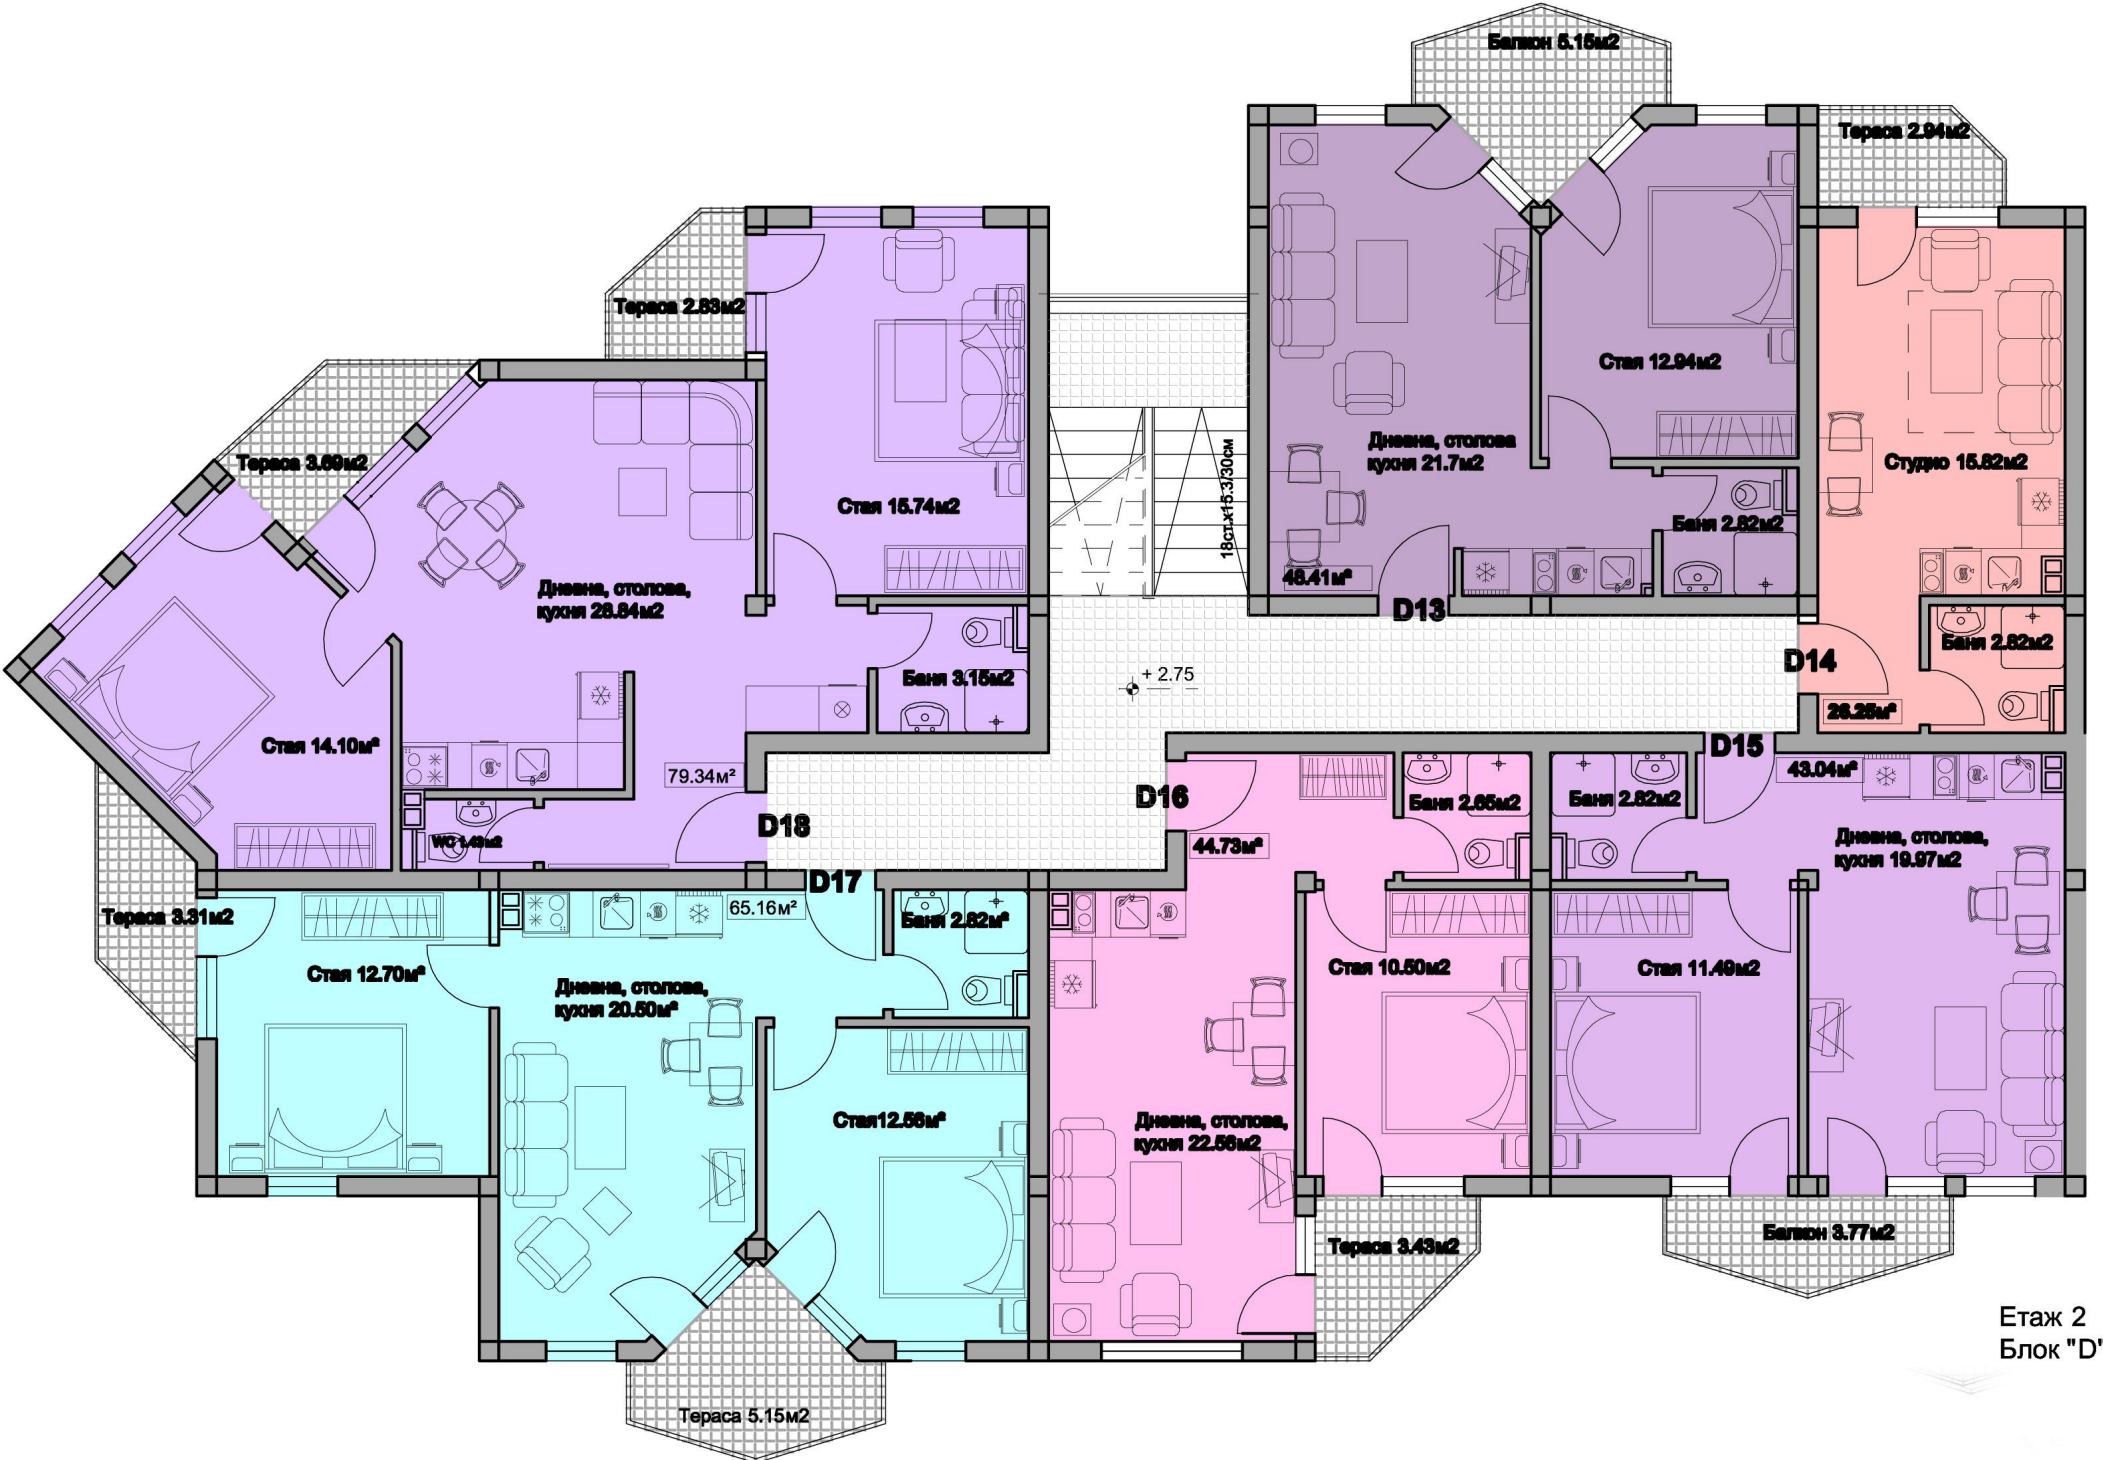


Этаж 2  
Блок "D"




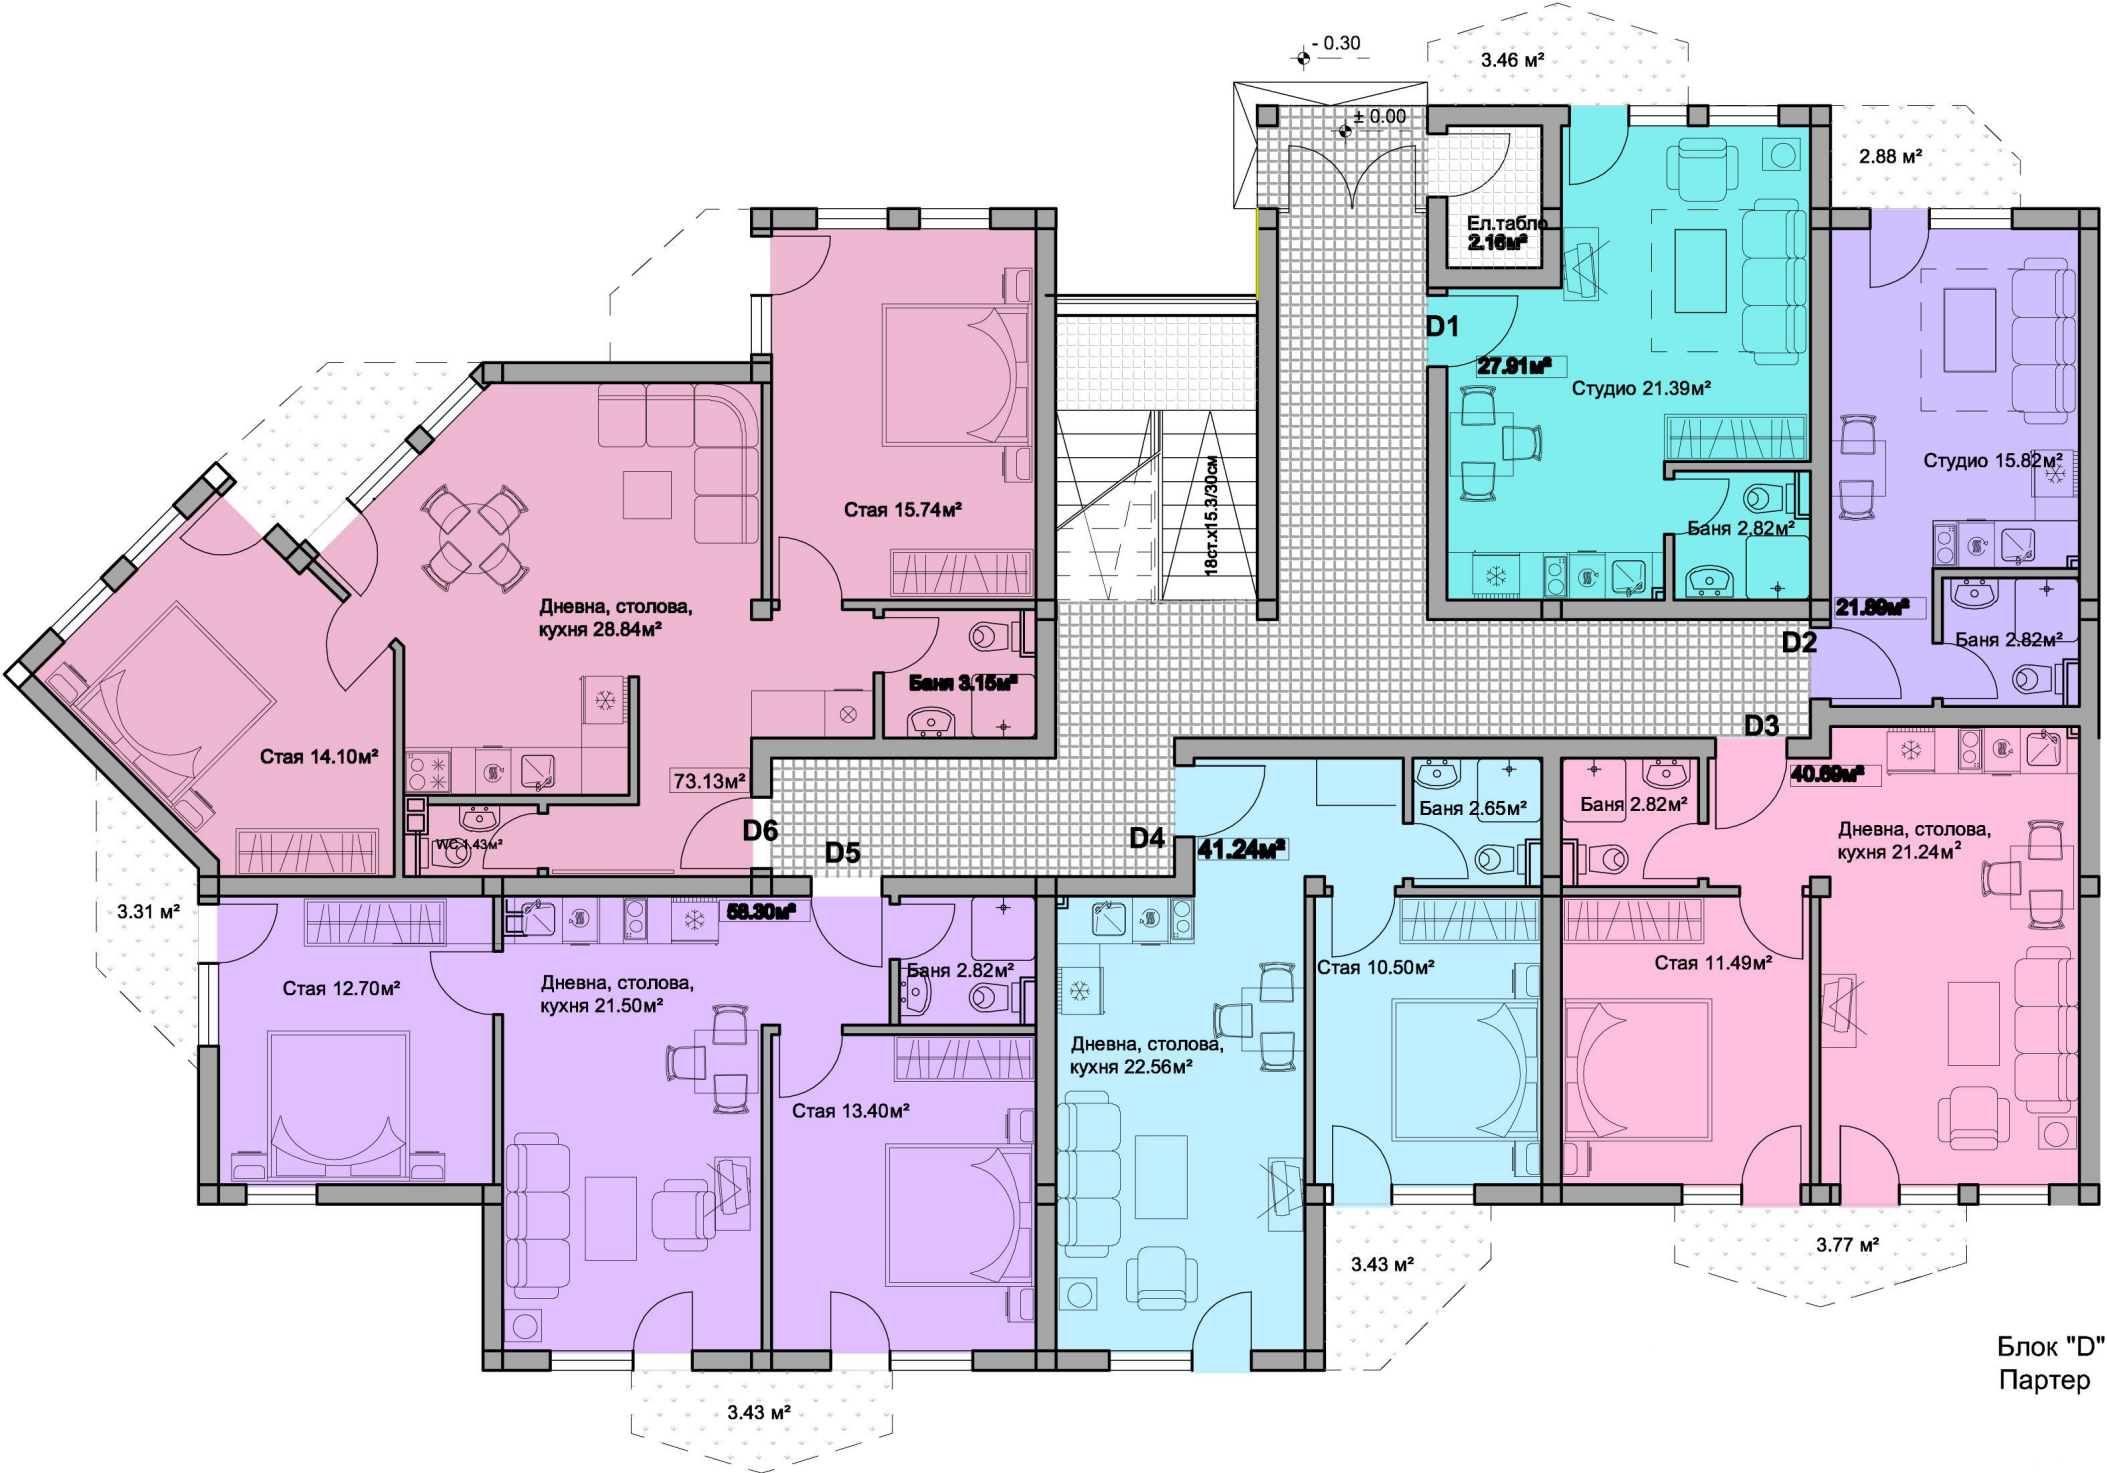


Блок "D"  
Партер

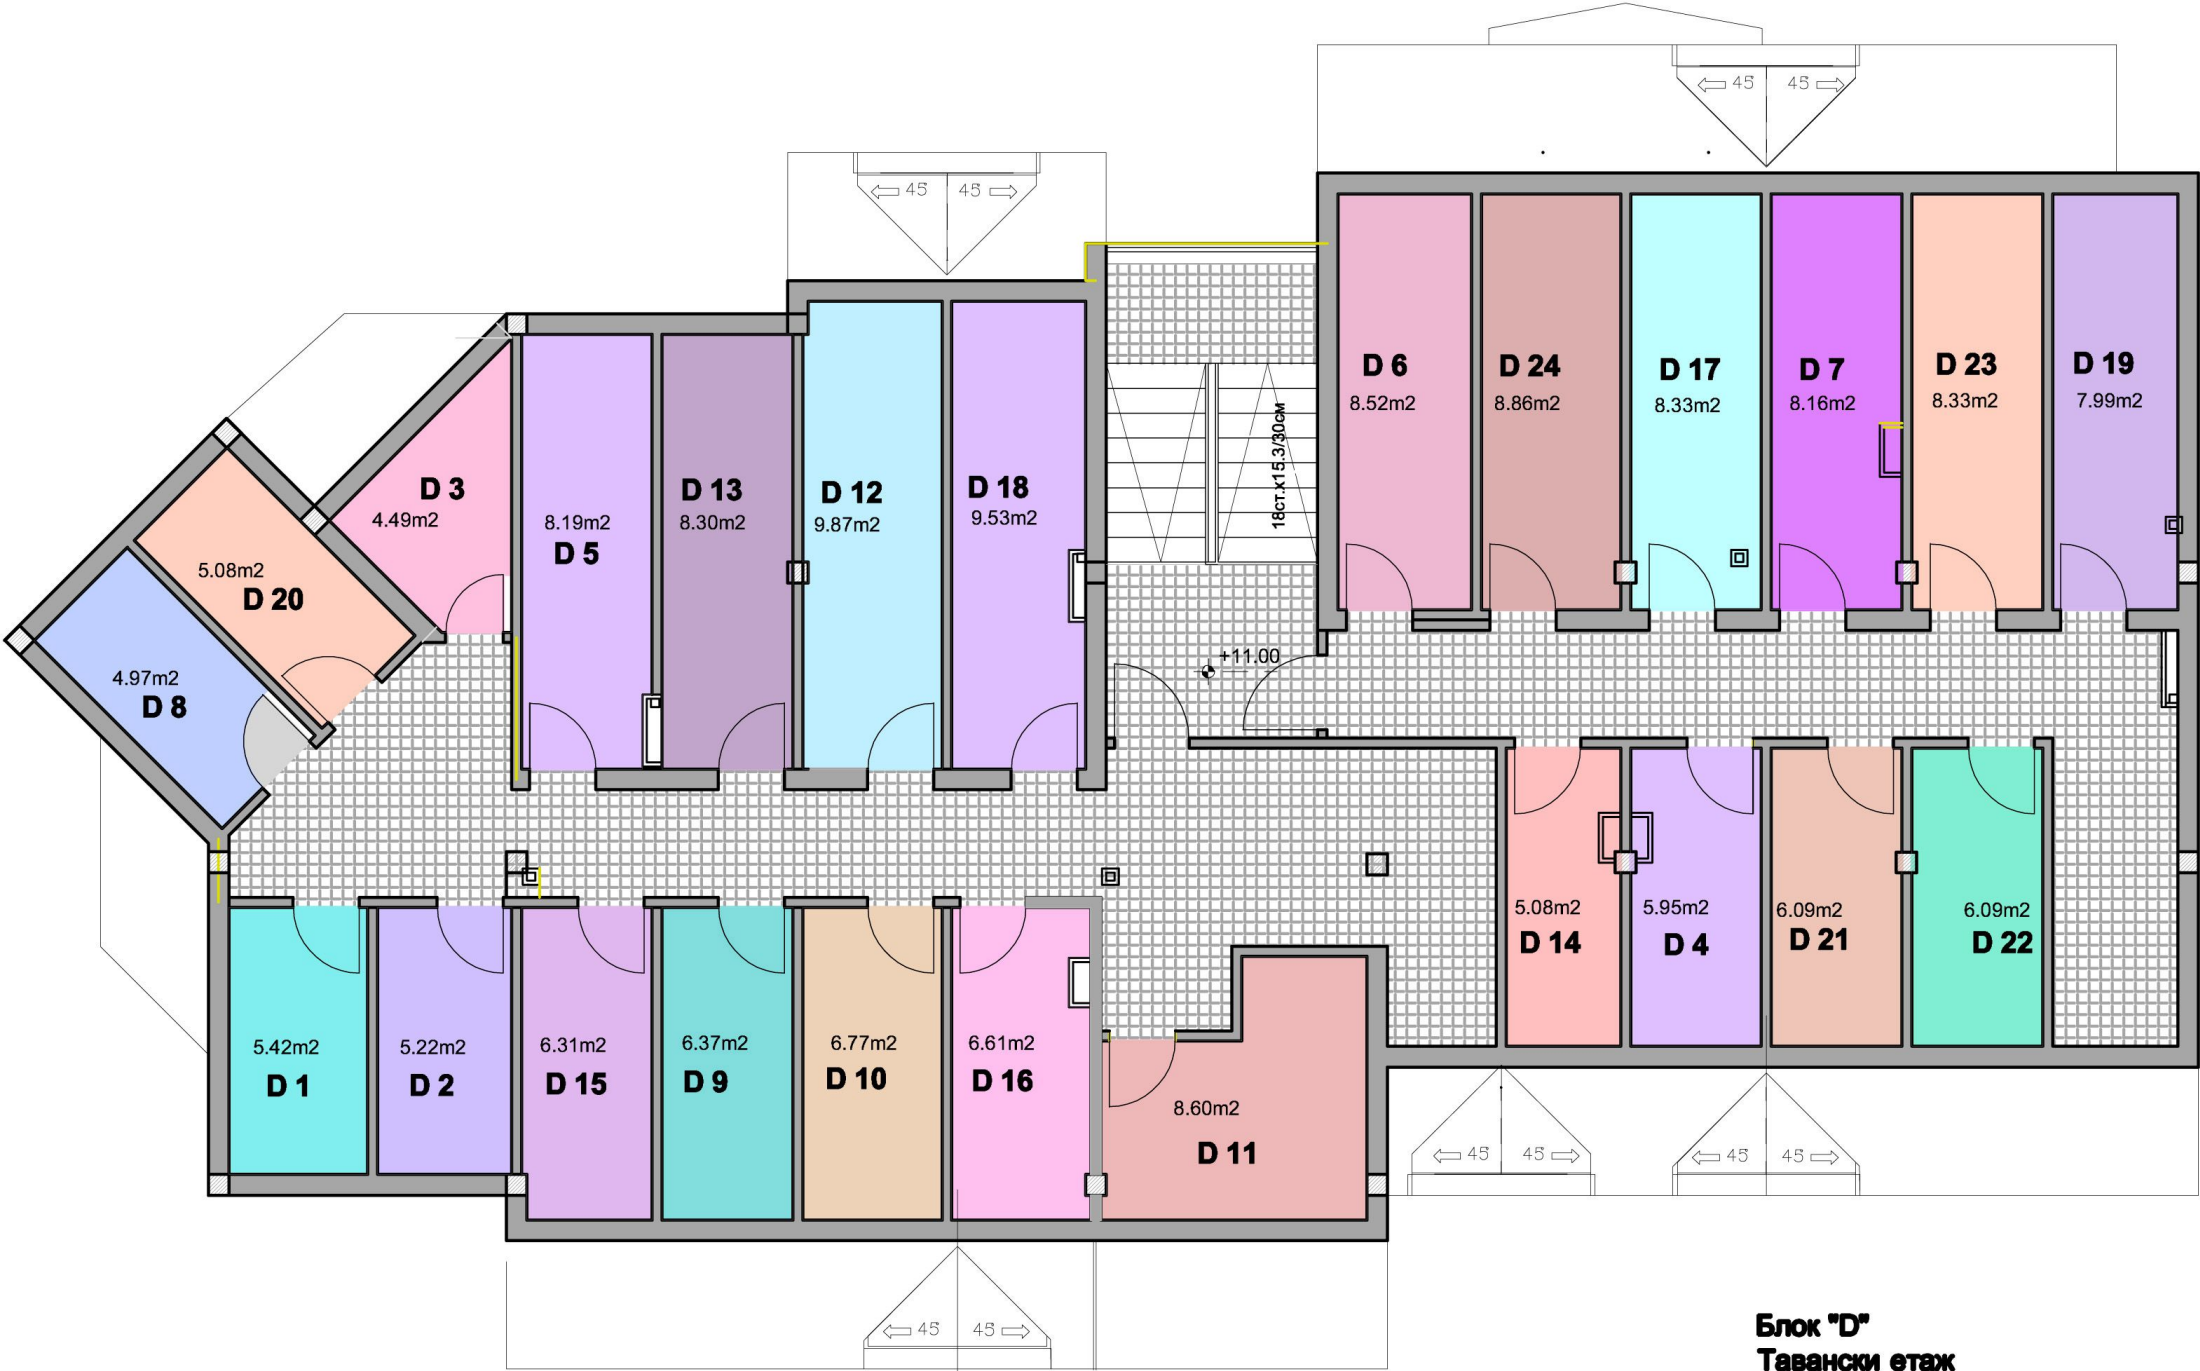


**Блок "D"**  
**Тавански етаж**

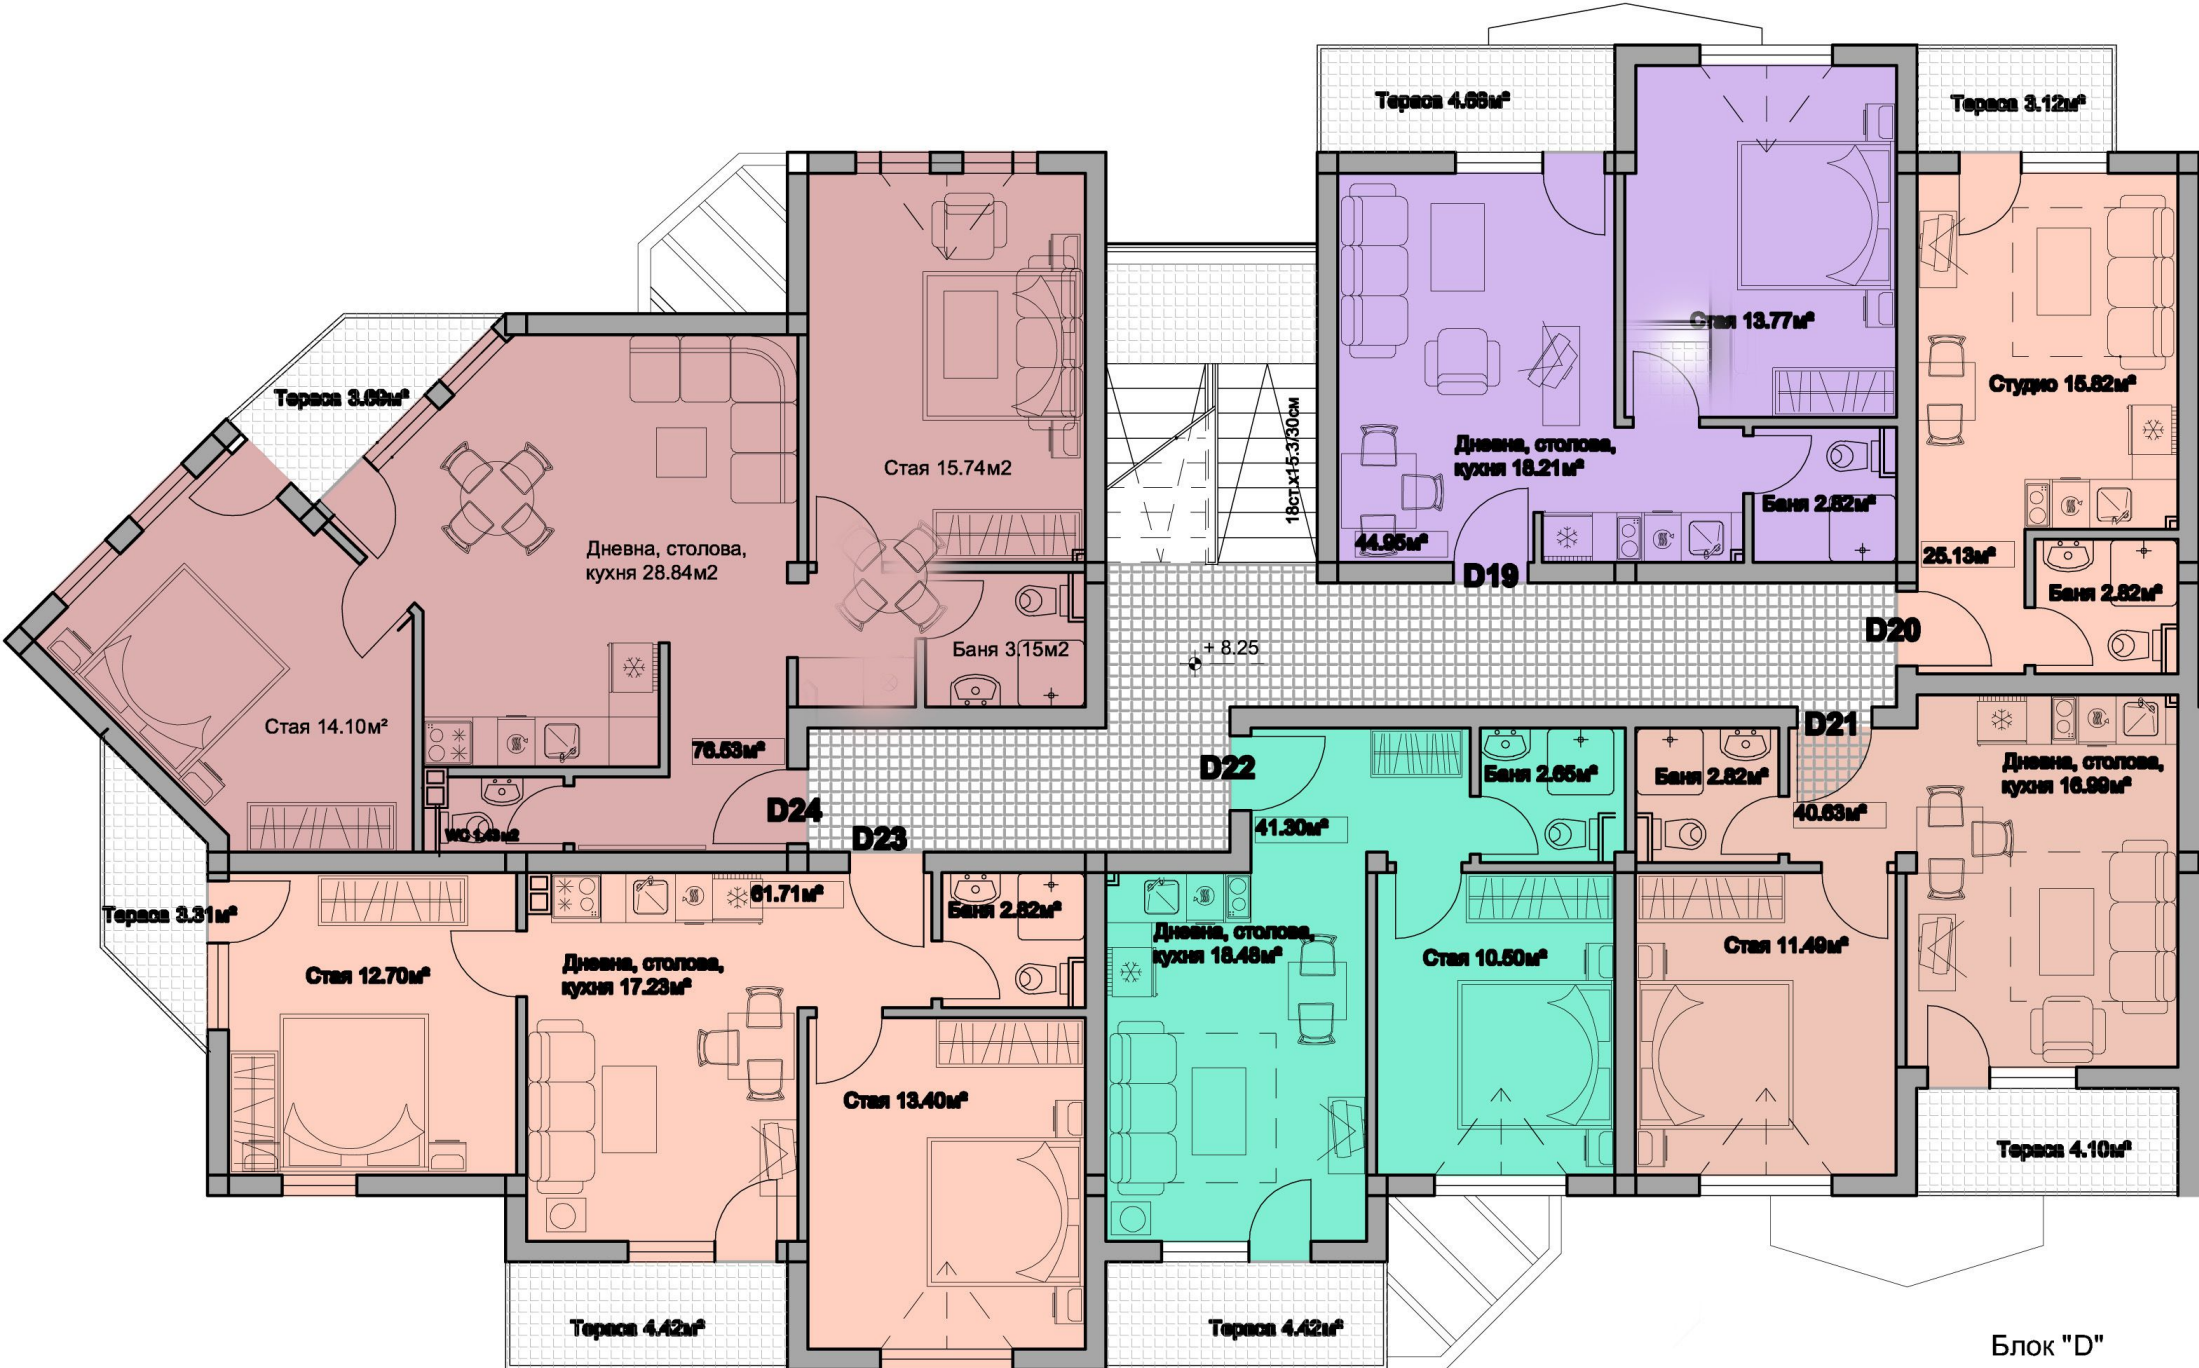


Блок "D"  
Терасовиден етаж

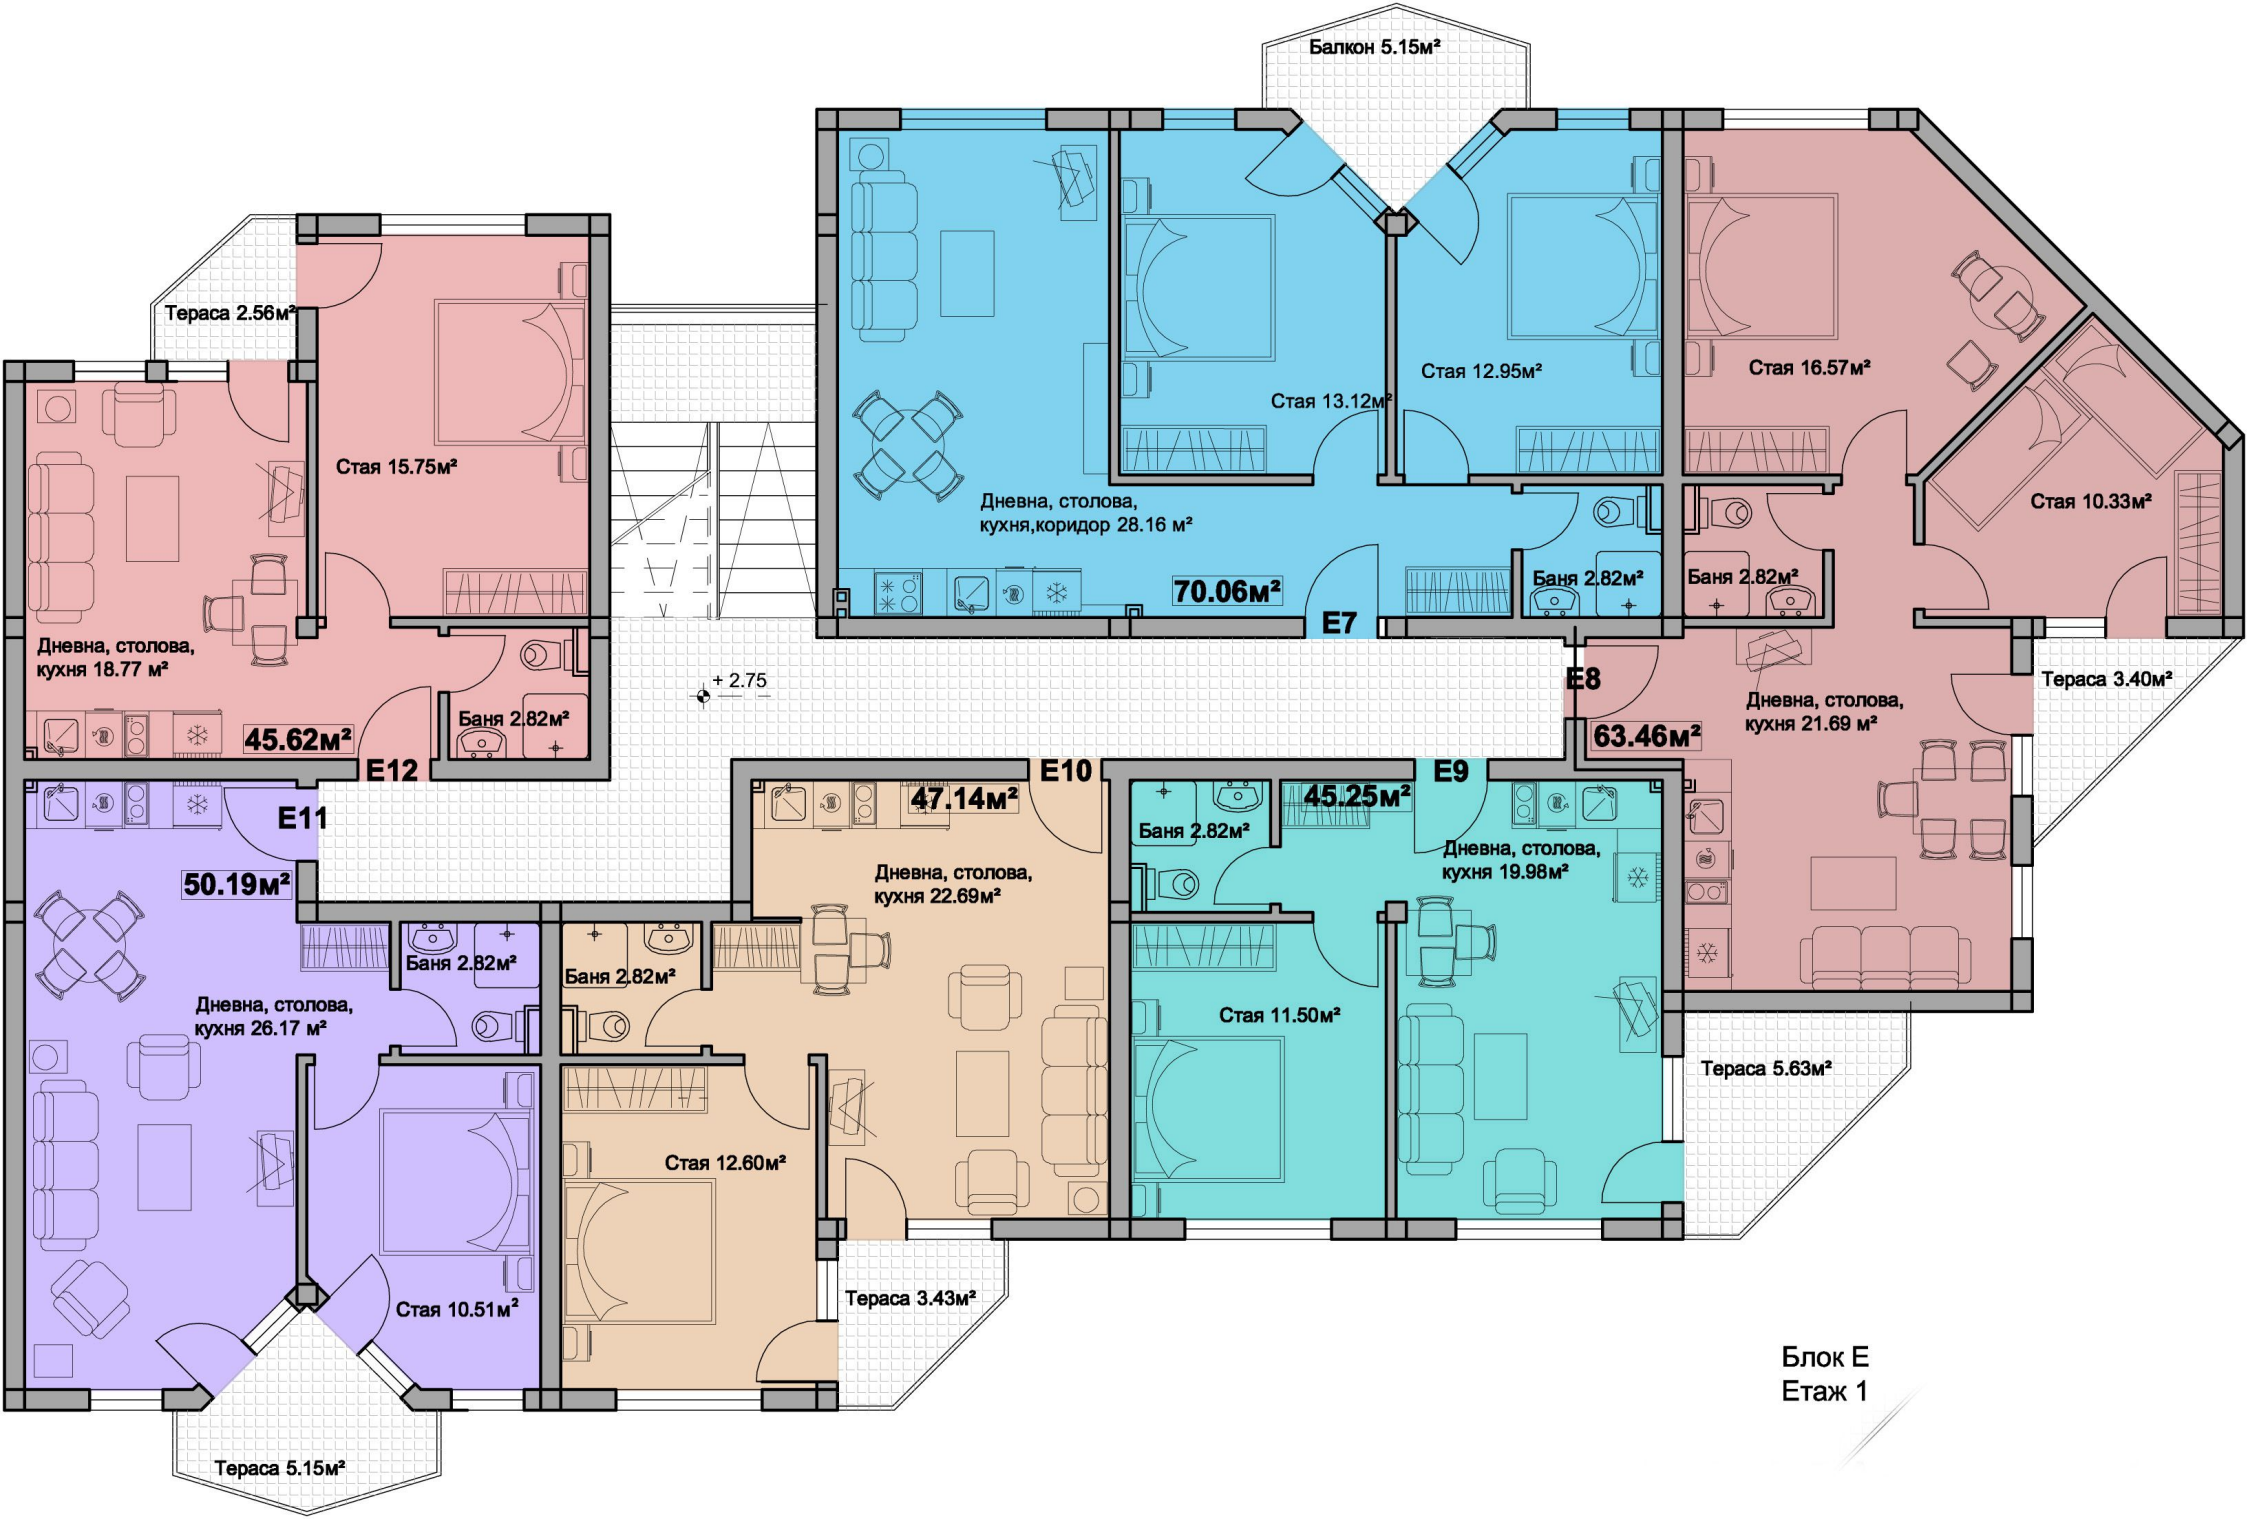

Блок Е  
Етаж 1

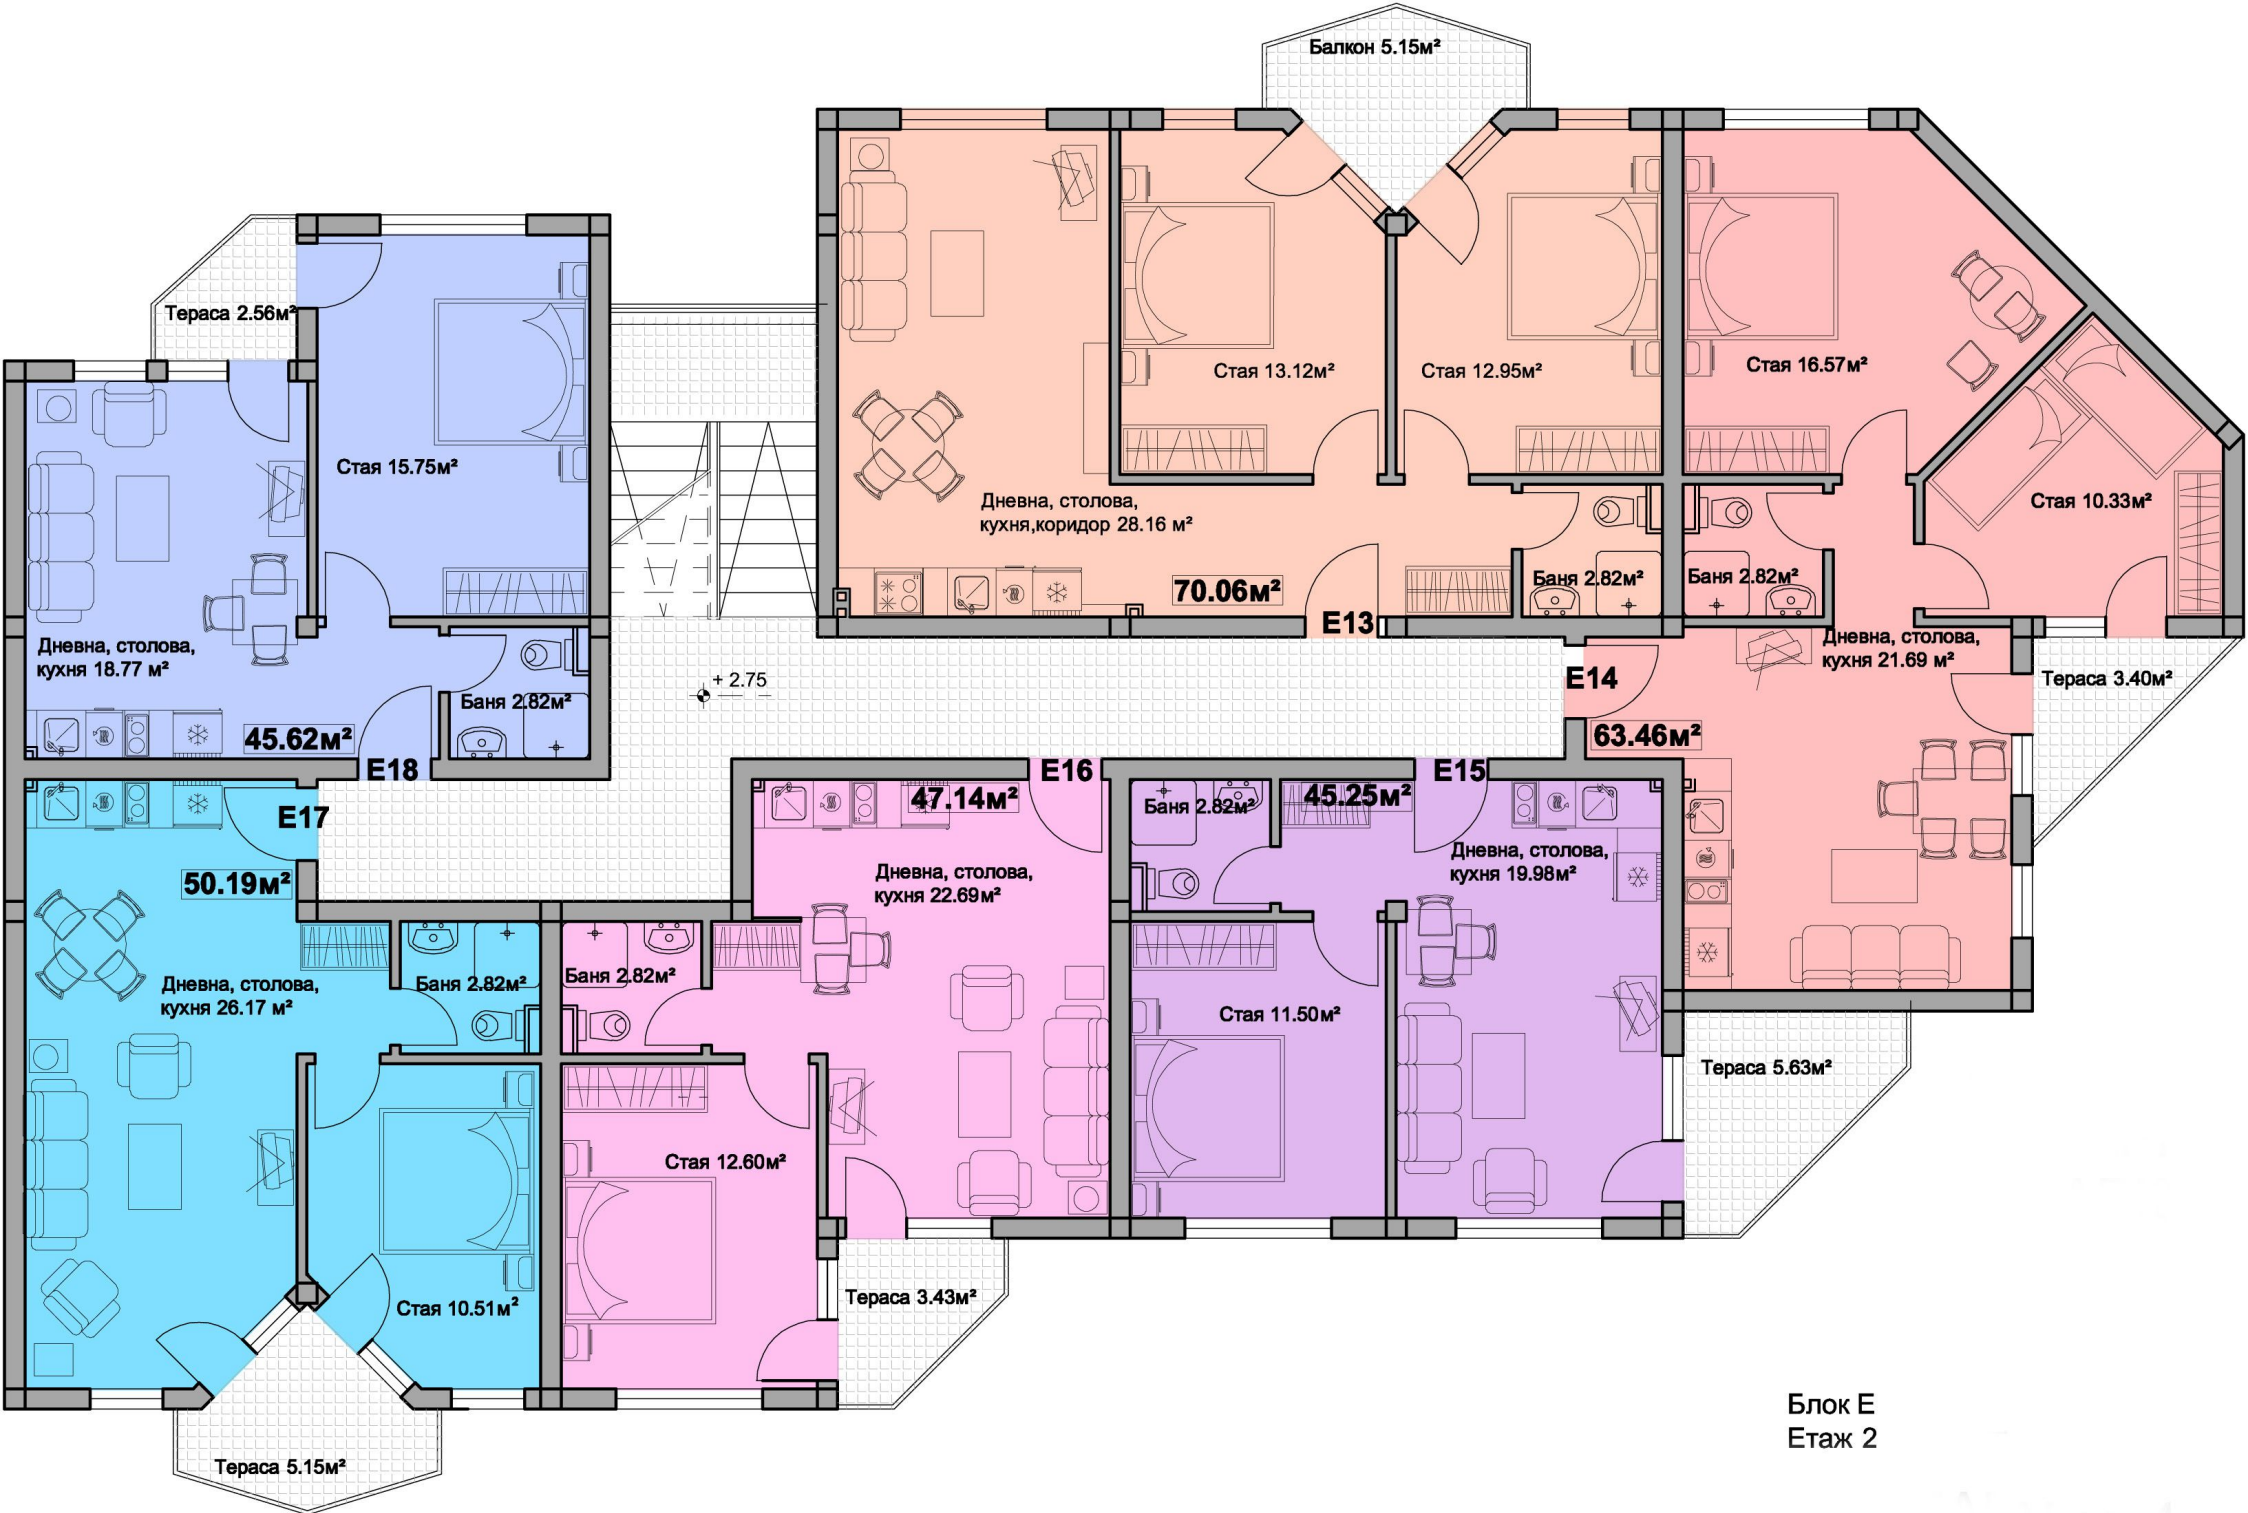


- 0.30

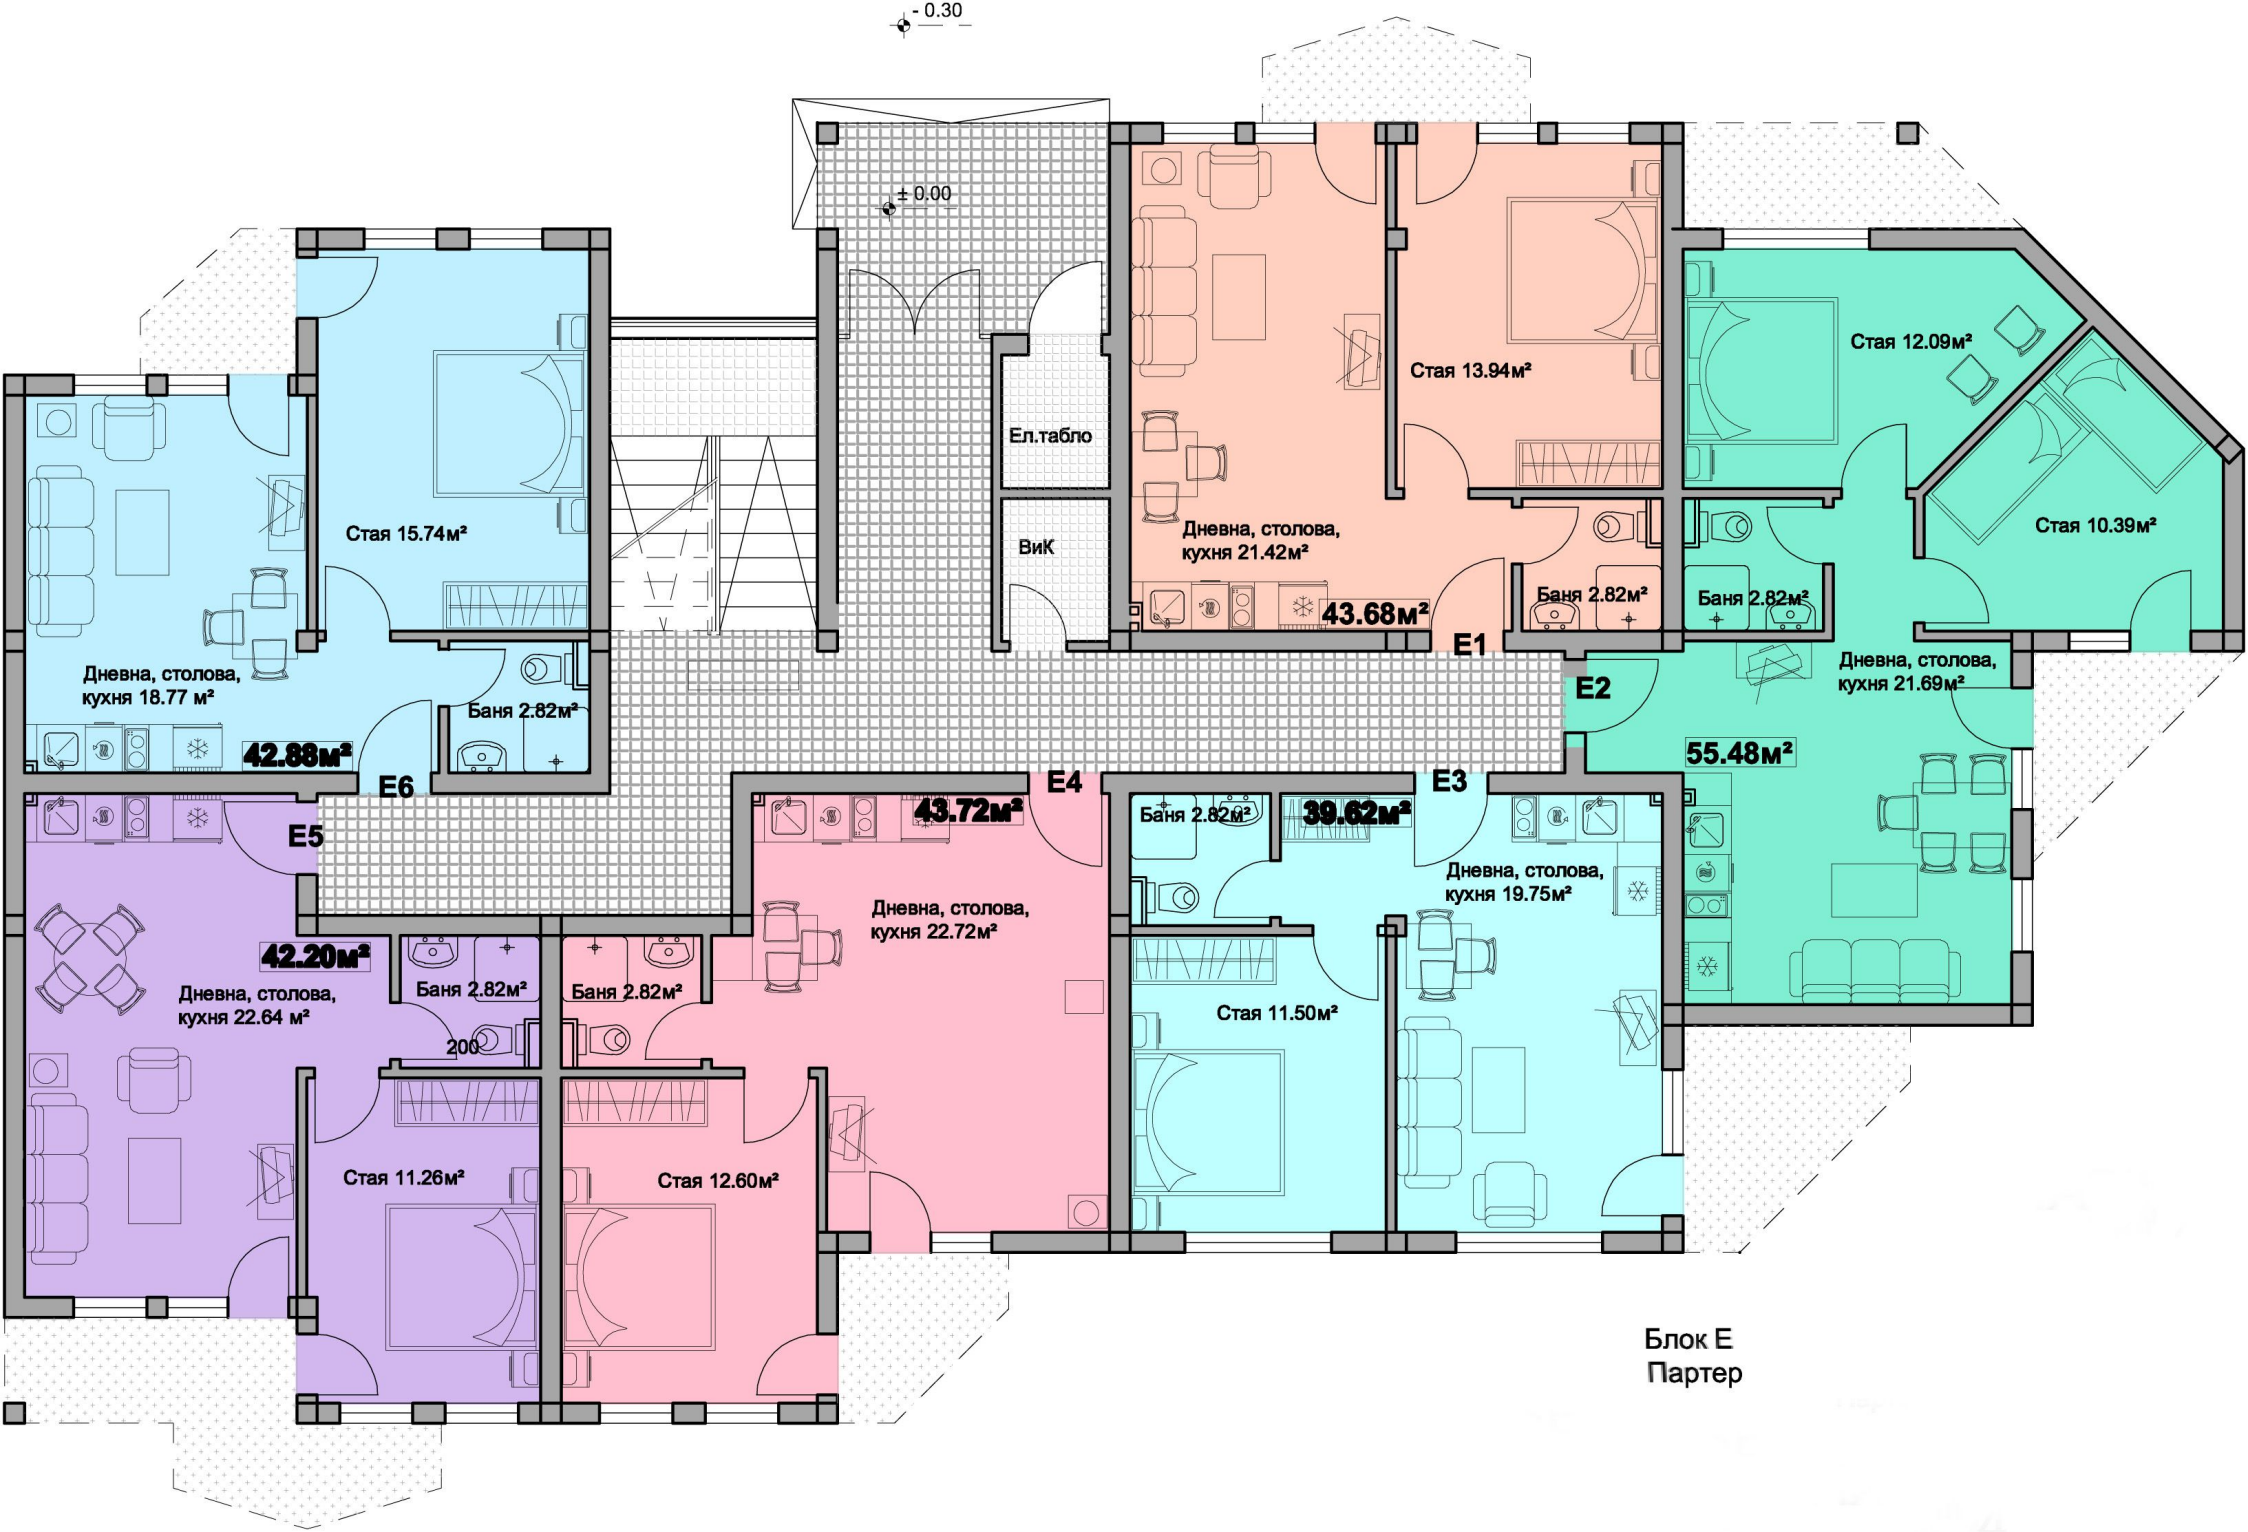

Блок Е  
Партер



**Tavanски етаж тип E**

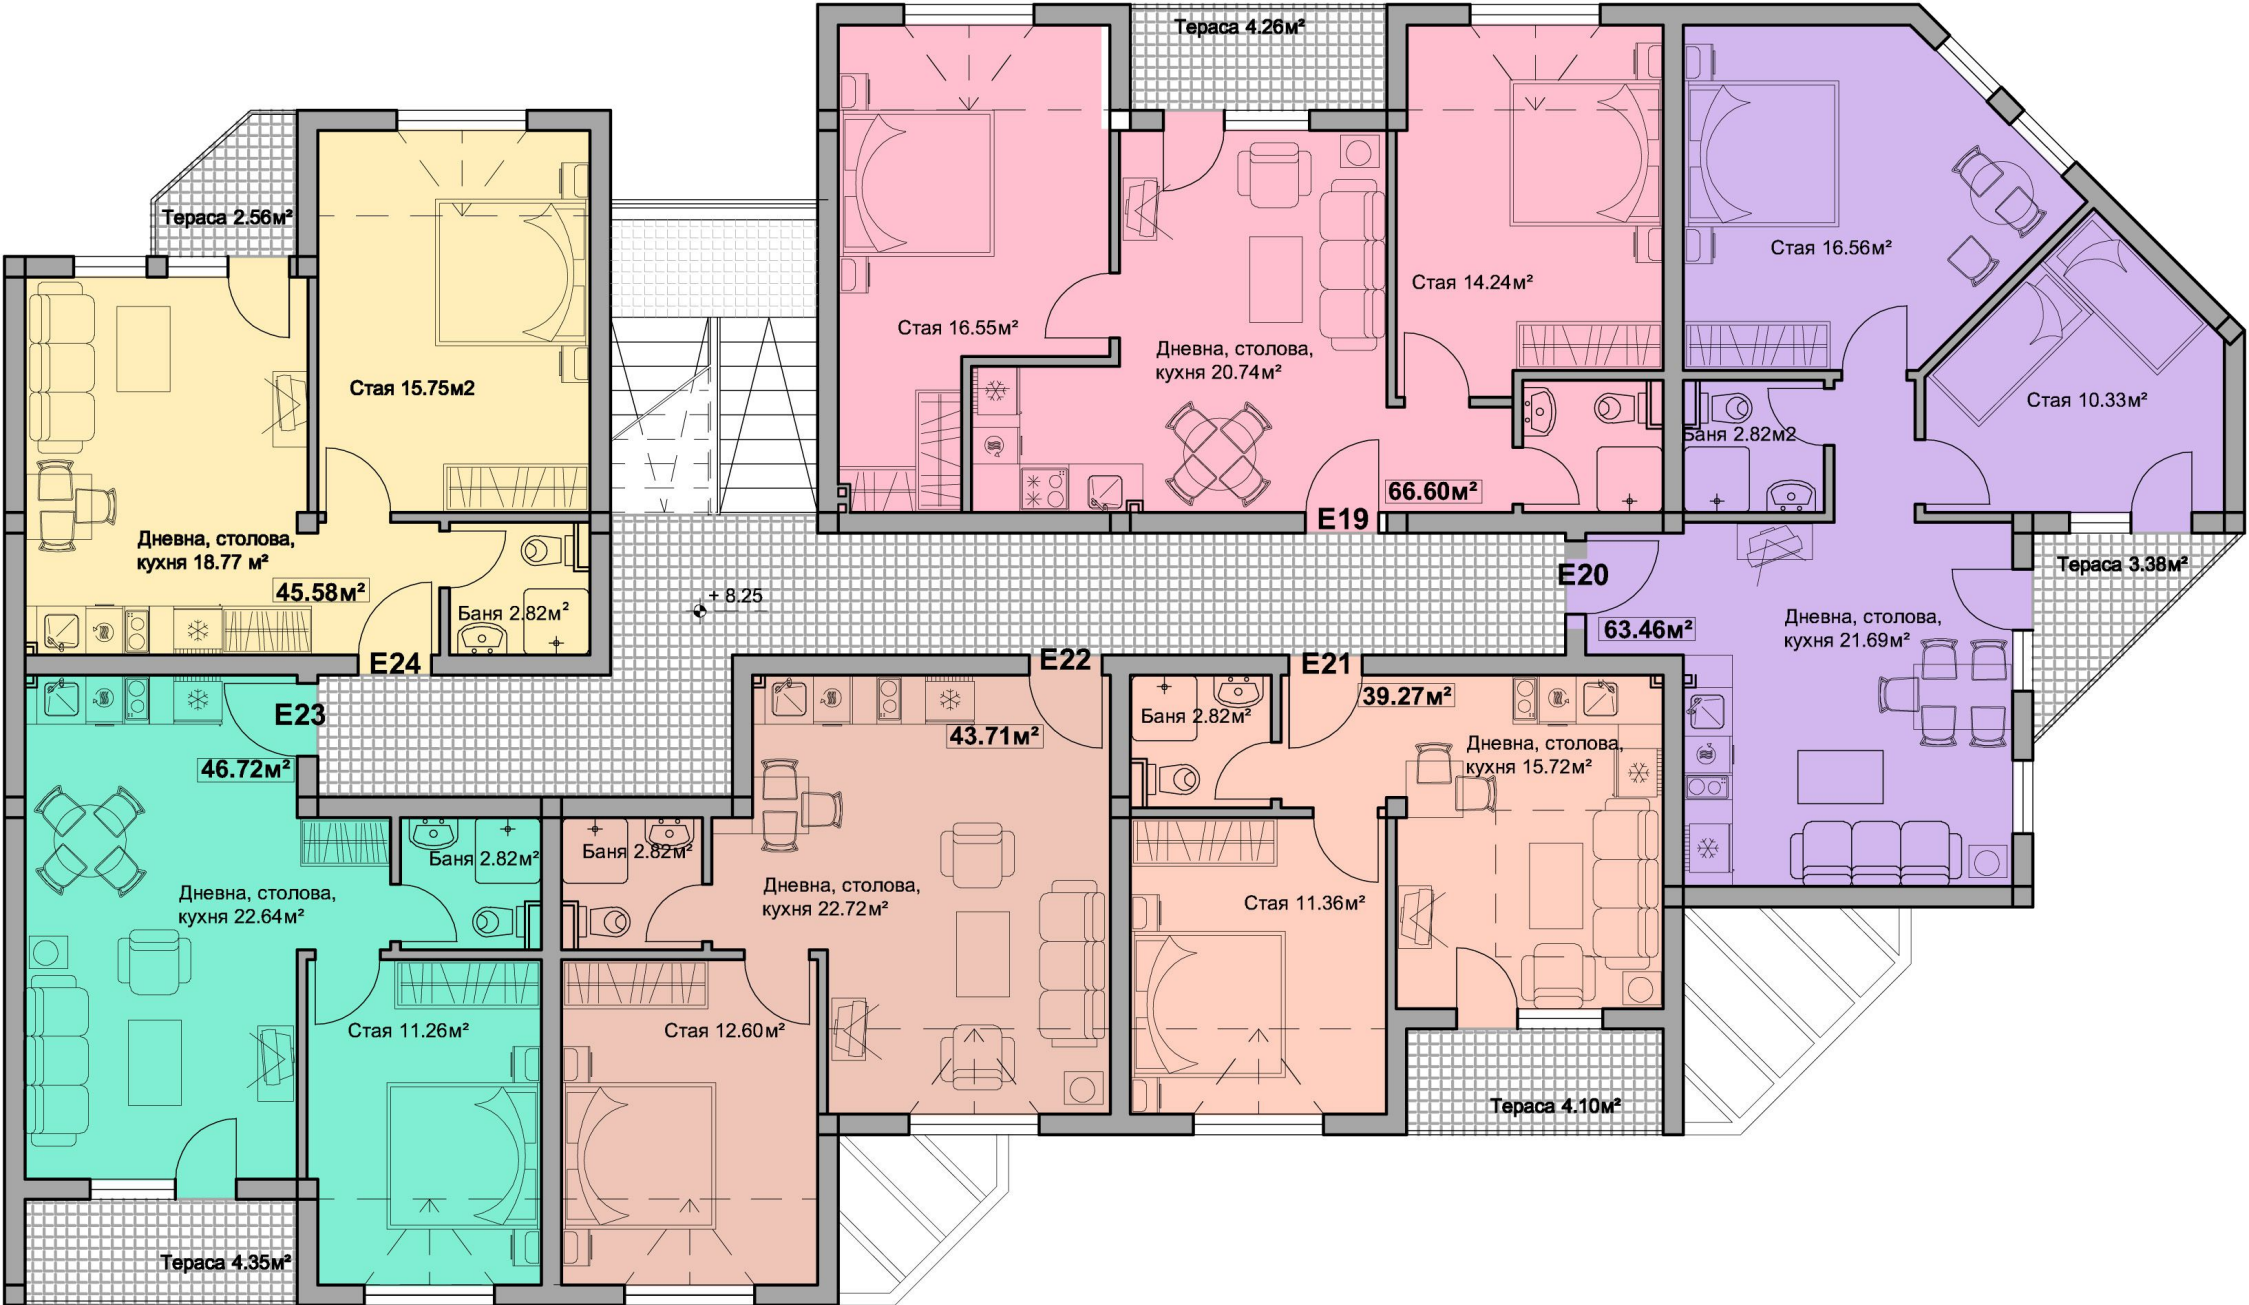

Блок Е  
Терасовиден етаж