


Разпределение типов етаж

кота +3,35, кота +6,18, кота +9,01, кота +11,84

М 1:50

ТАБЛИЦА НА ЗАСТРОЕНИ ПЛОЩИ

наименование	З.П.
АП 1	88 м ²
АП 2	58 м ²
АП 3	80 м ²
АП 4	83 м ²
АП 5	88 м ²
АП 6	58 м ²
АП 7	80 м ²
АП 8	83 м
АП 9	88 м ²
АП 10	58 м ²
АП 11	80 м ²
АП 12	83 м ²
АП 13	88 м ²
АП 14	58 м ²
АП 15	80 м ²
АП 16	83 м ²


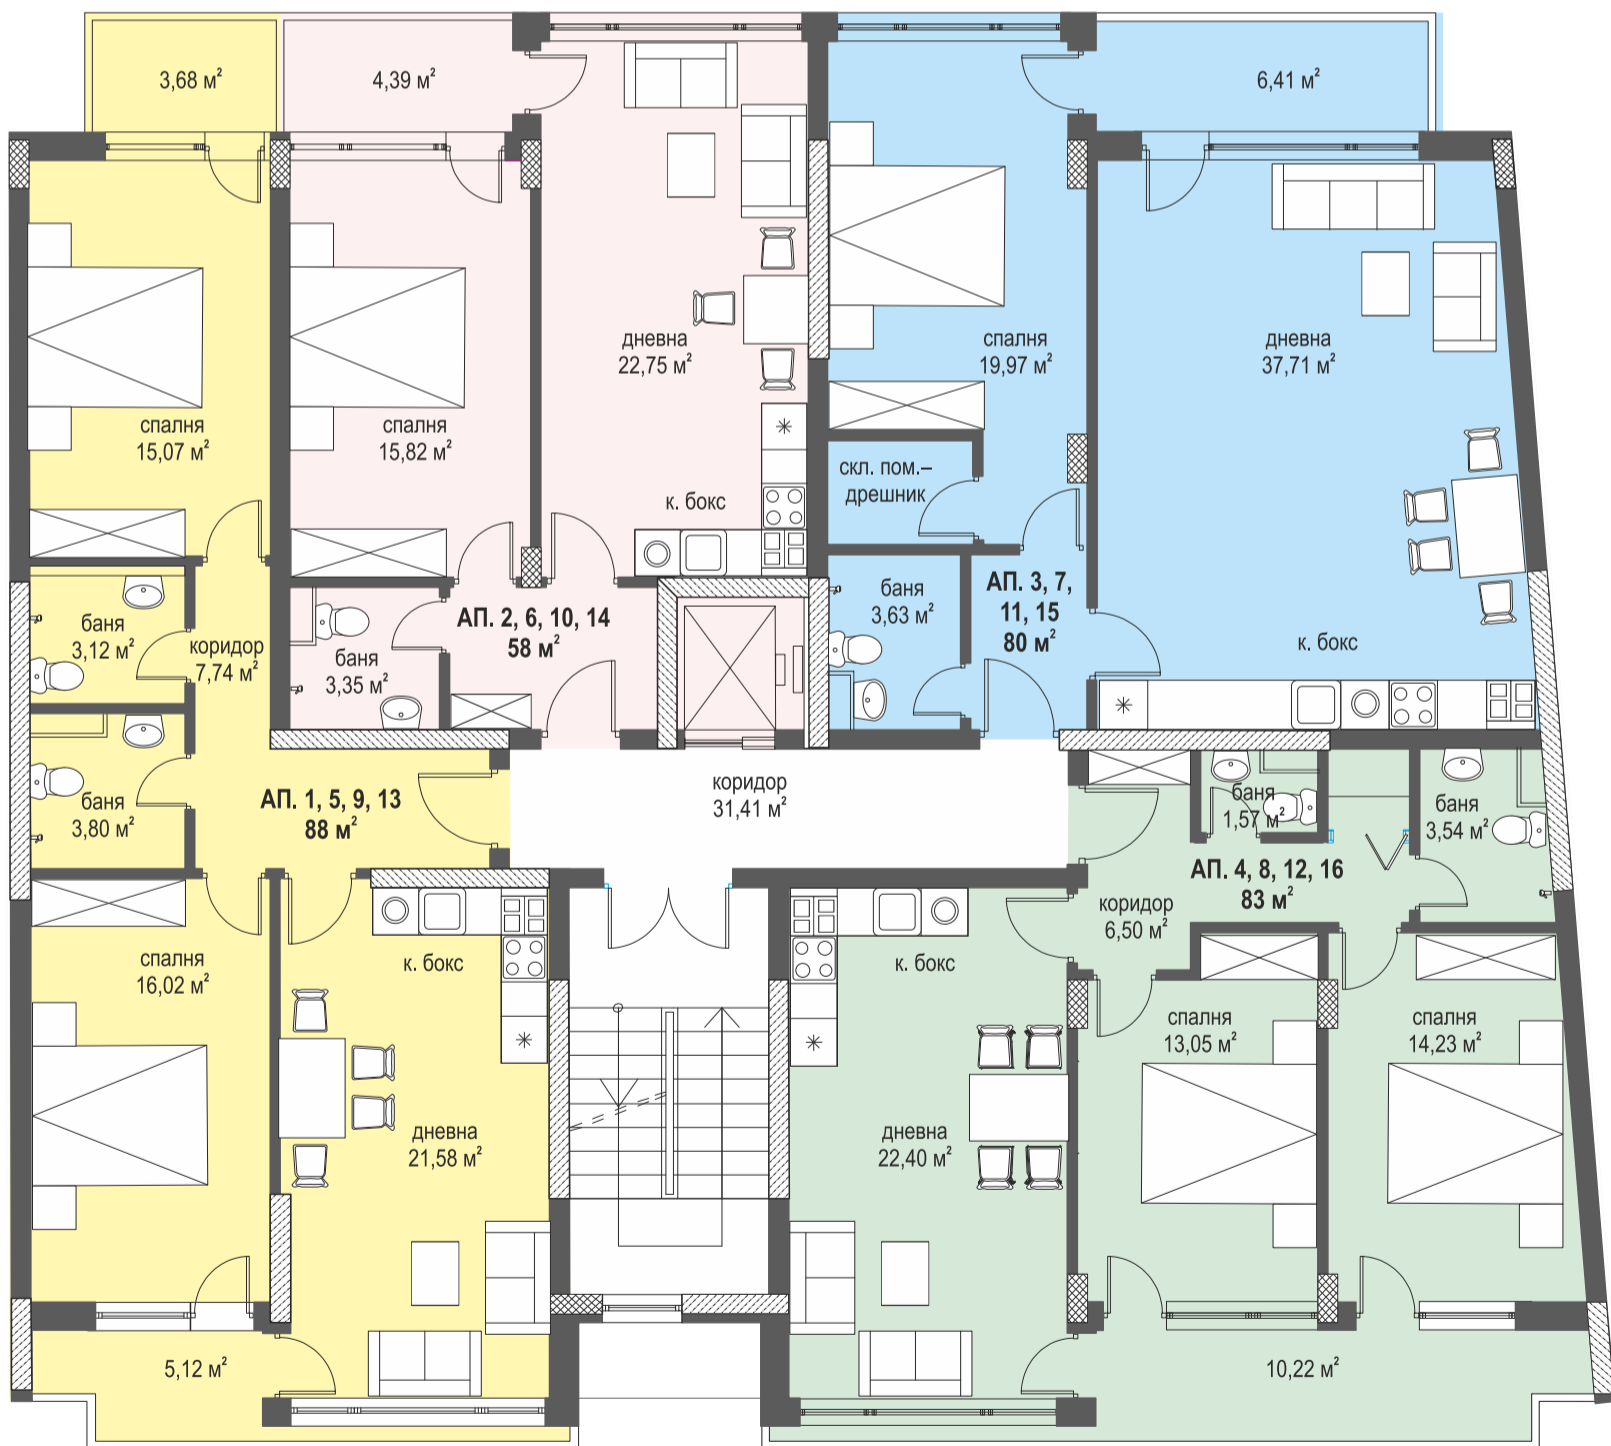


Разпределение типов етаж

кота +3,35, кота +6,18, кота +9,01, кота +11,84

АП. 1, 5, 9, 13

М 1:50

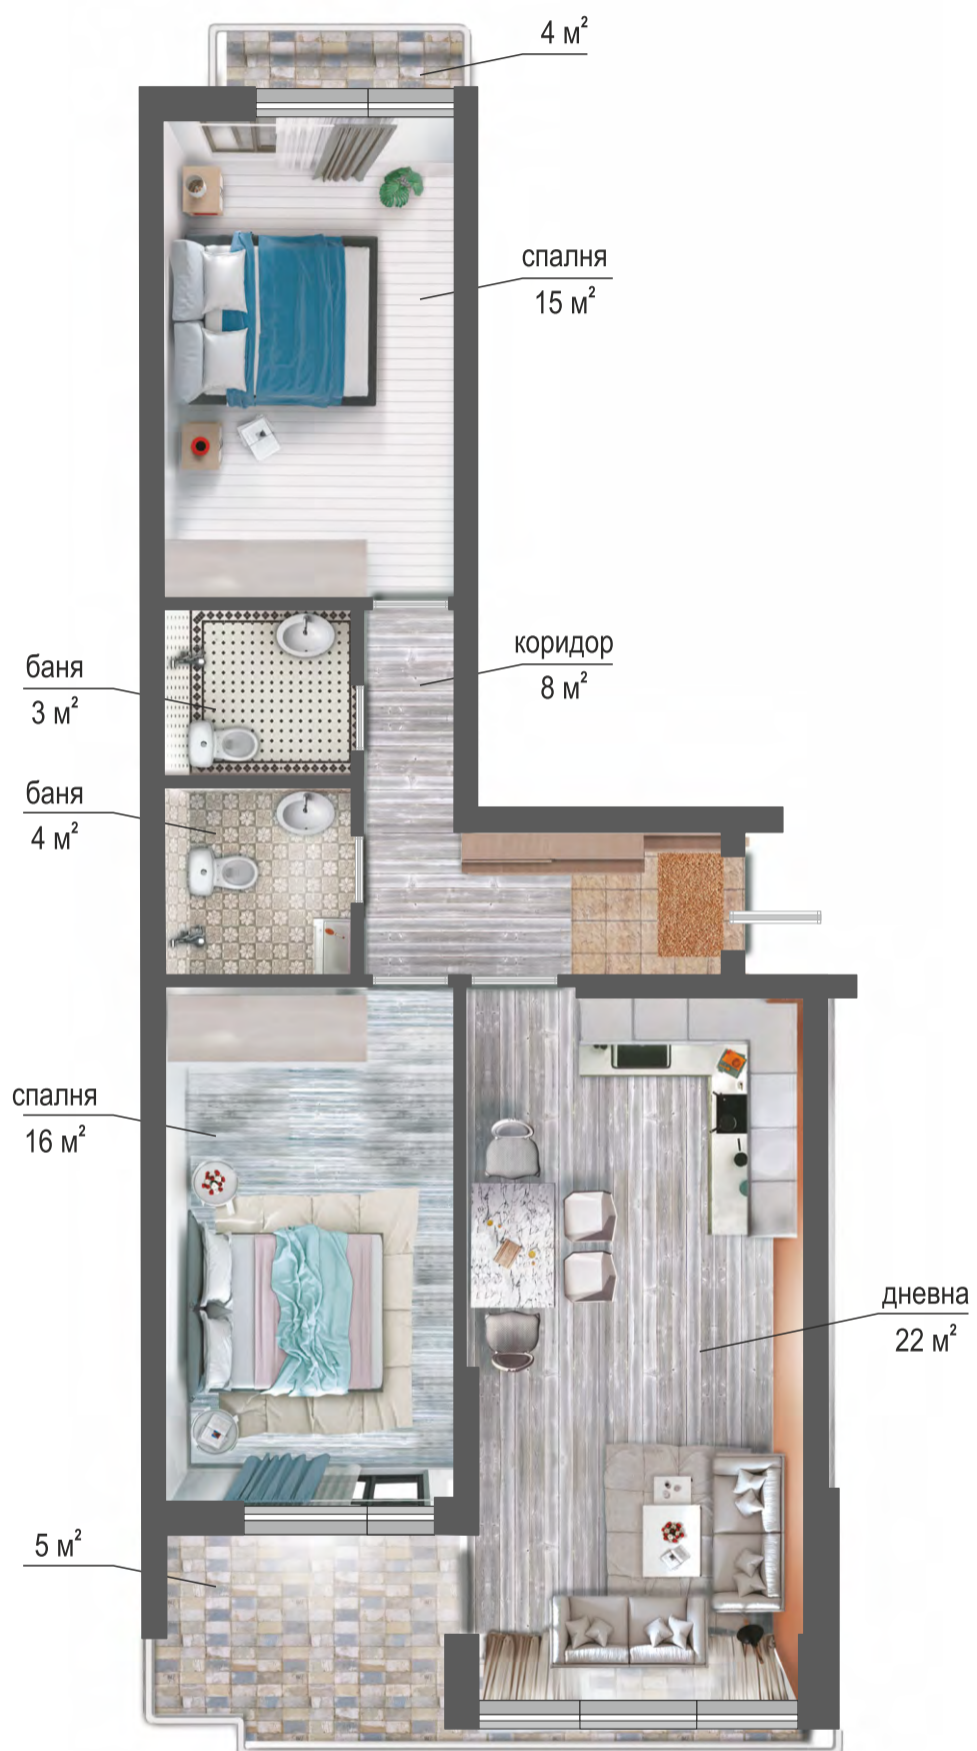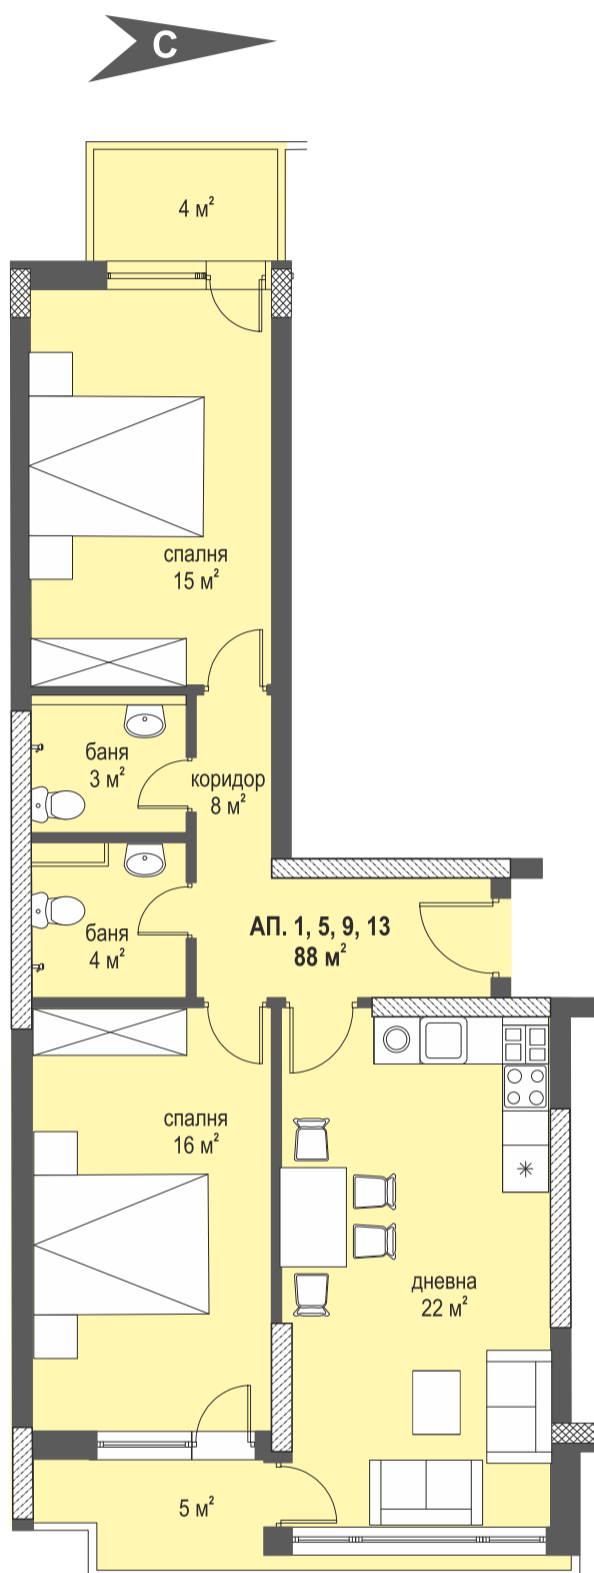


Разпределение типов этаж

кота +3,35, кота +6,18, кота +9,01, кота +11,84

АП. 2, 6, 10, 14

М 1:50

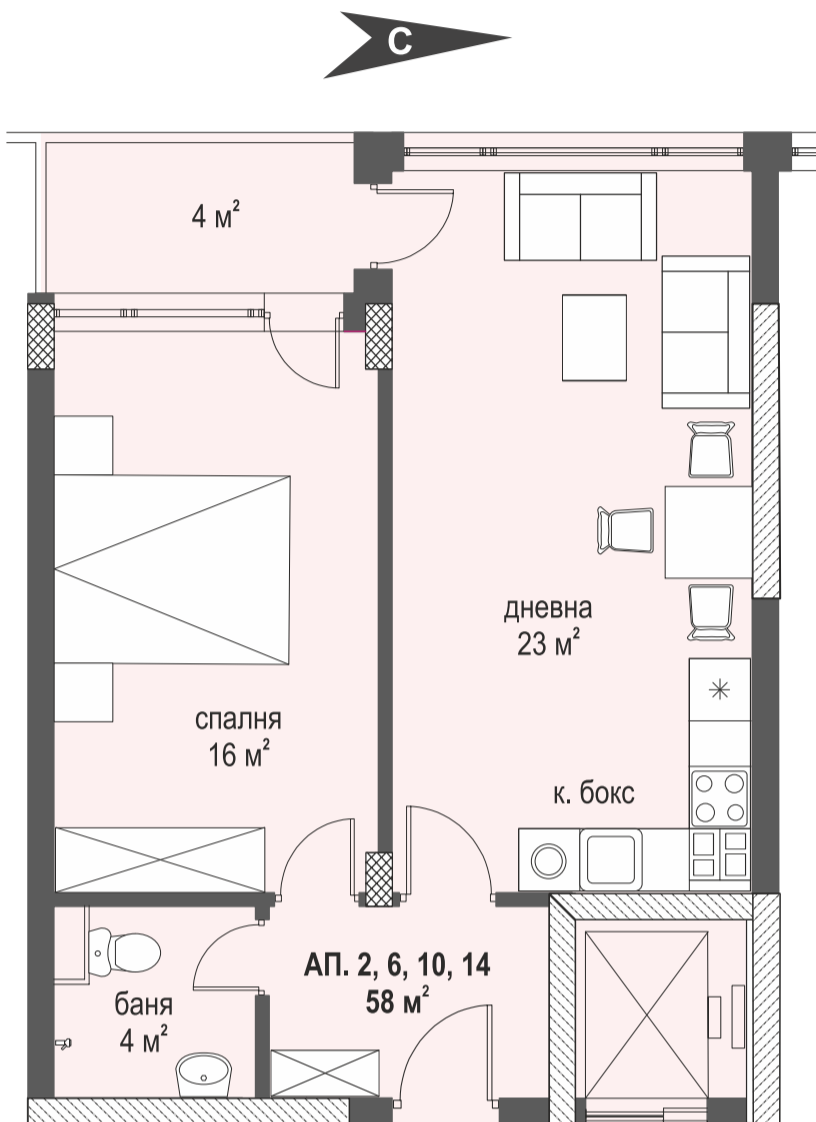


Разпределение типов етаж

кота +3,35, кота +6,18, кота +9,01, кота +11,84

АП. 3, 7, 11, 15

М 1:50

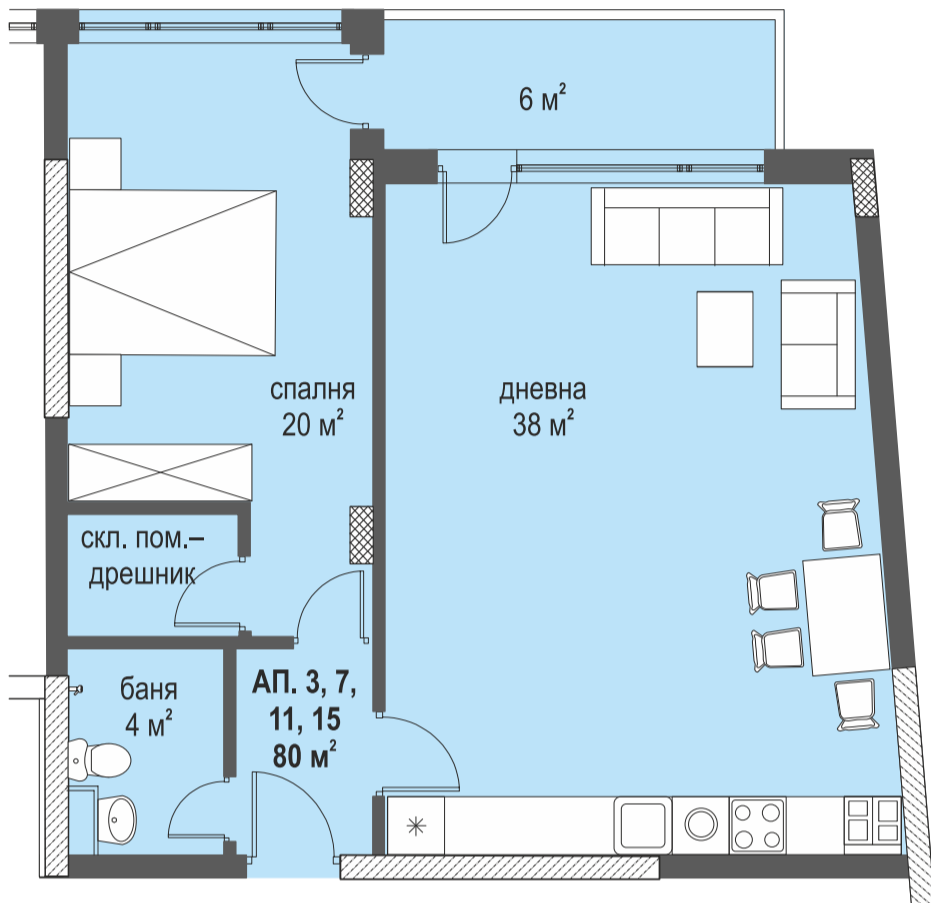

Разпределение типов этаж

кота +3,35, кота +6,18, кота +9,01, кота +11,84

АП. 4, 8, 12, 16

М 1:50

