

Разпределение подпокривен етаж

кота +17,50

М 1:50

ТАБЛИЦА НА ЗАСТРОЕНИ ПЛОЩИ

наименование	З.П.
АП 21	79 м ²
АП 22	68 м ²
АП 23	77 м ²




Разпределение V-ти жилищен етаж

кота +14,67

АП. 21

М 1:50

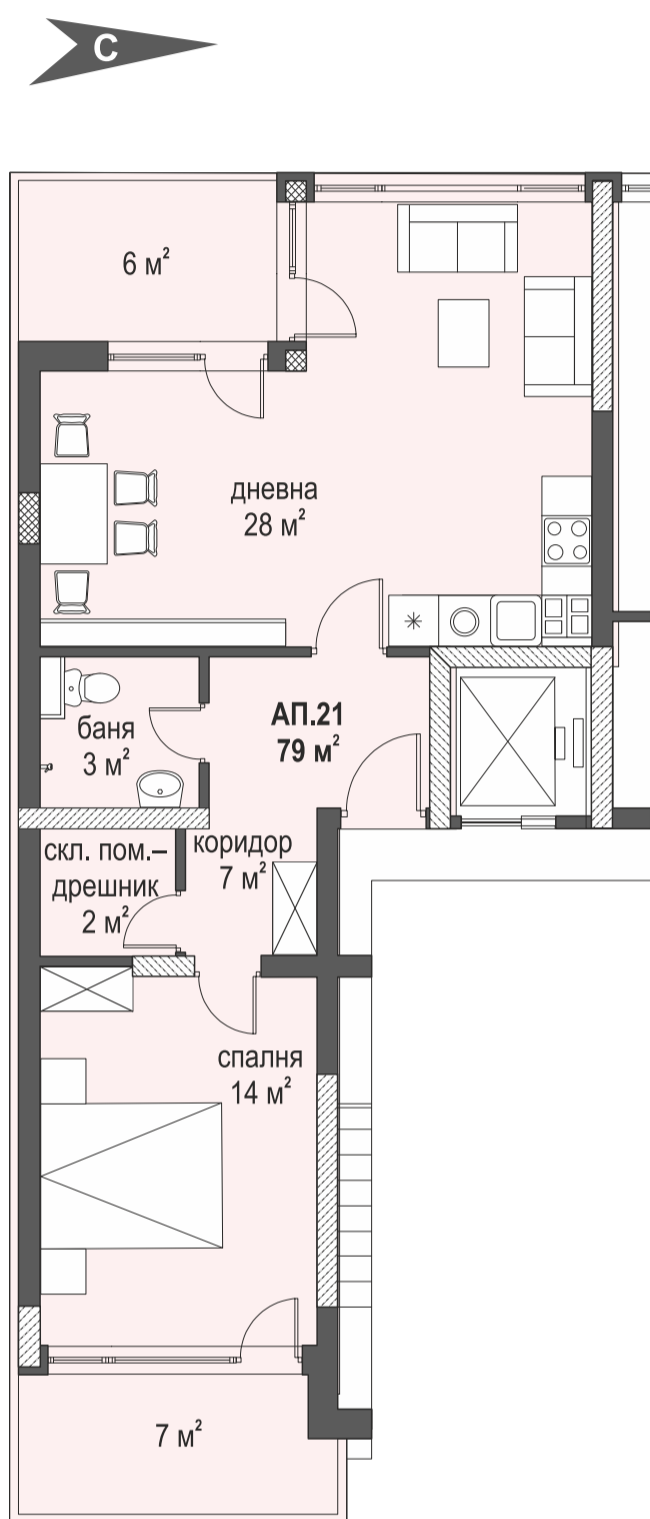


Разпределение V-ти жилищен етаж

кота +14,67

АП. 22



М 1:50

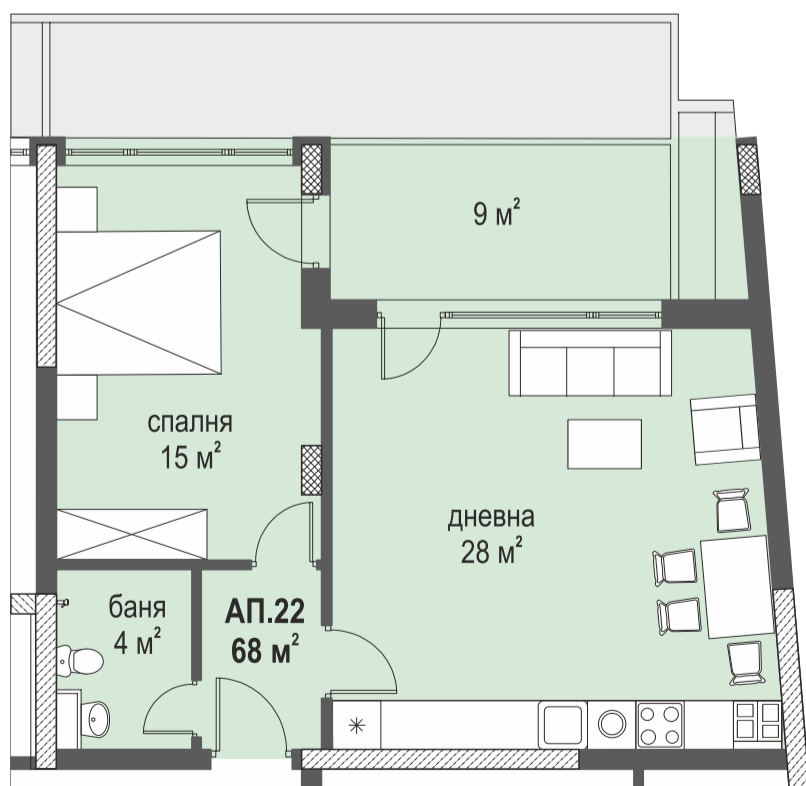


Разпределение V-ти жилищен етаж

кота +14,67

АП. 23

М 1:50

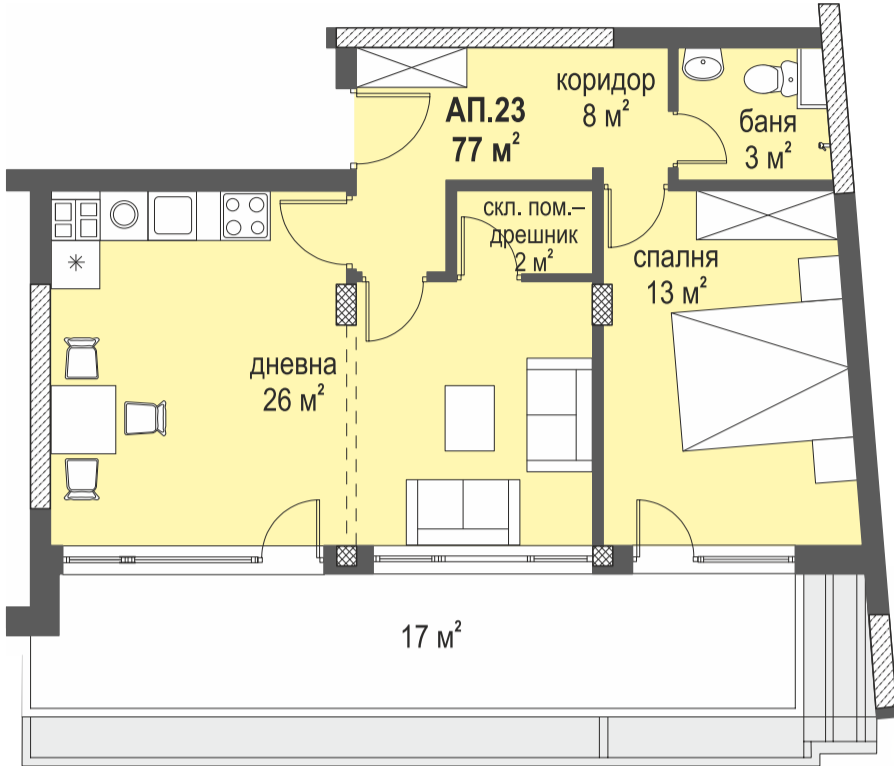

дневна
26 м²

17 м²

АП.23
77 м²

коридор
8 м²

баня
3 м²

скл. пом.-
дрешник
2 м²

спалня
13 м²



коридор
8 м²

баня
3 м²

спалня
13 м²

дневна
26 м²

17 м²