





ЗП на ПАРТЕР		<b>322,00м<sup>2</sup></b>	
ОЗЕЛЕНЯВАНЕ	с коеф. =1 x 130,0м <sup>2</sup>	330,00м <sup>2</sup>	
	с коеф. = 0,8 x 260,0м <sup>2</sup>		
ЗП АПАРТАМЕНТИ		278,00м <sup>2</sup>	
ОБЩИ ЧАСТИ		44,00м <sup>2</sup>	
<b>ПАРТЕР</b>	<b>Площ амп.</b>	<b>Двор</b>	<b>Паркомясто</b>
Амп.1	110,00м <sup>2</sup>		12,5м <sup>2</sup>
Амп.2	58,00м <sup>2</sup>		12,5м <sup>2</sup>
Амп.3	110,00м <sup>2</sup>		12,5м <sup>2</sup>

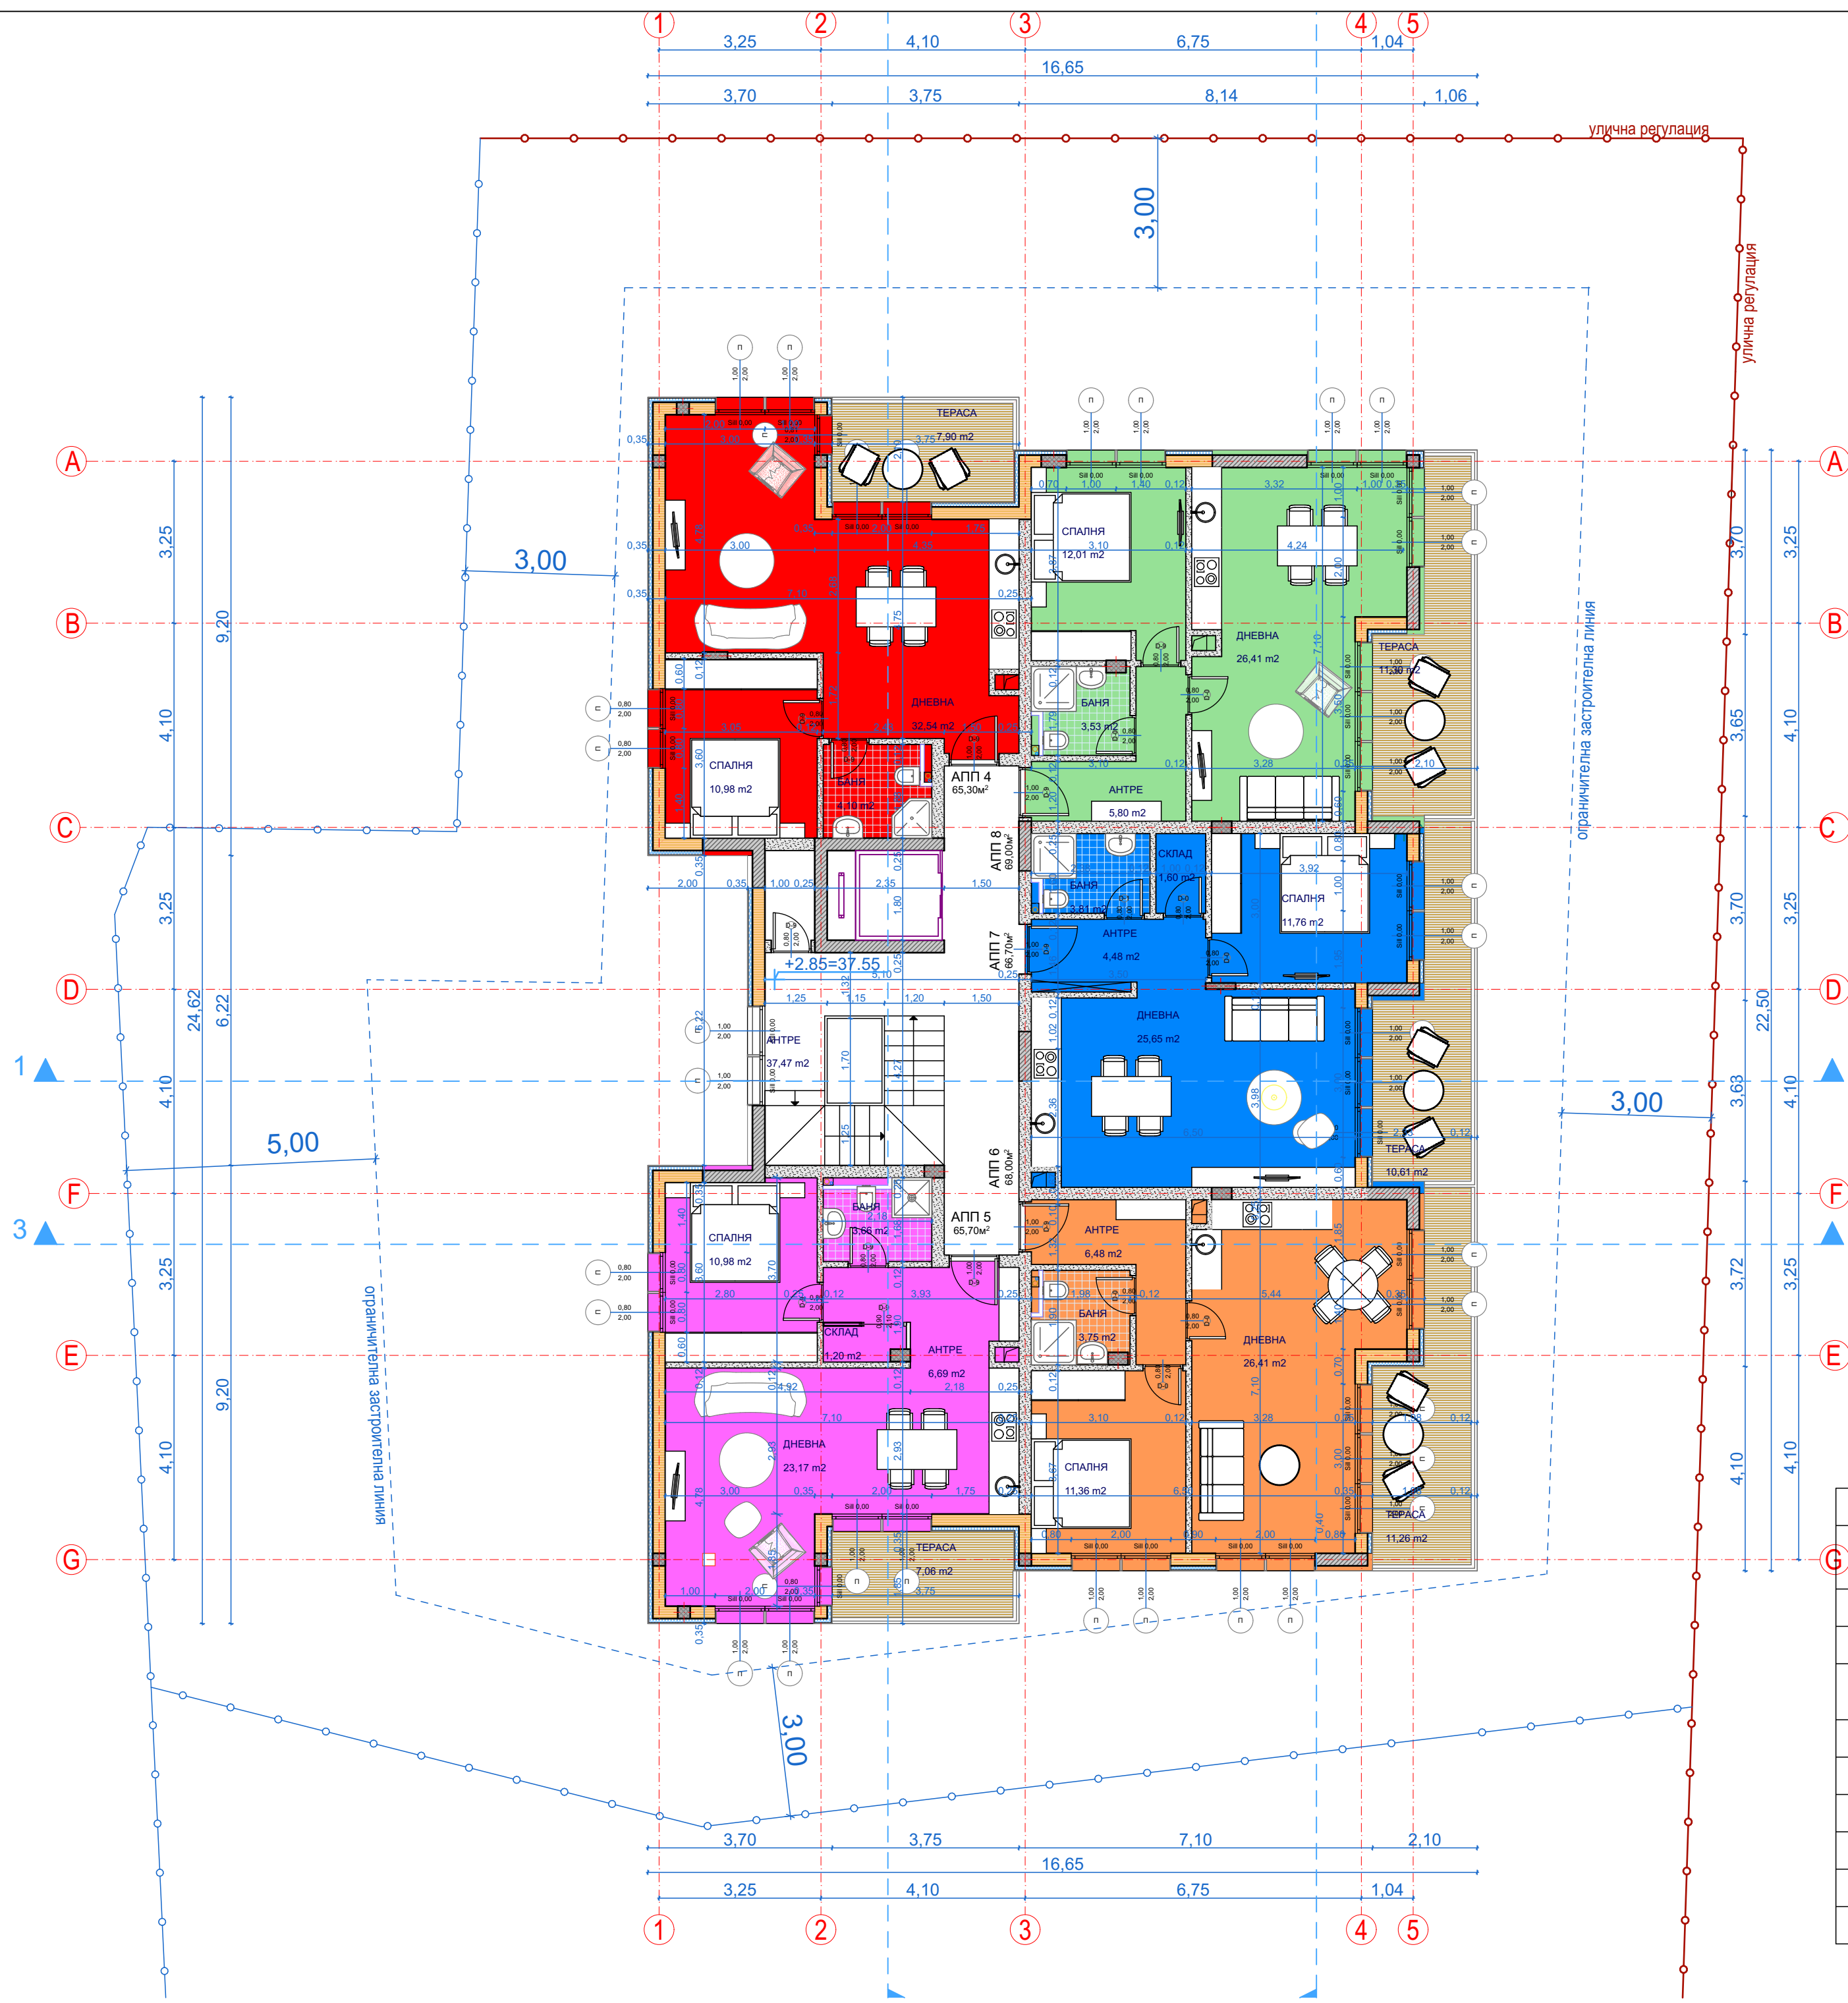


ЗП на ЕТАЖ 1		378,00м <sup>2</sup>
ЗП АПАРТАМЕНТИ		335,00м <sup>2</sup>
ОБЩИ ЧАСТИ		43,00м <sup>2</sup>
<b>ЕТАЖ 1</b>	Площ амп. + тераса	Паркомясто
Ап.4	65,30м <sup>2</sup>	12,5м <sup>2</sup>
Ап.5	65,70м <sup>2</sup>	12,5м <sup>2</sup>
Ап.6	68,00м <sup>2</sup>	12,5м <sup>2</sup>
Ап.7	66,70м <sup>2</sup>	12,5м <sup>2</sup>
Ап.8	69,00м <sup>2</sup>	12,5м <sup>2</sup>



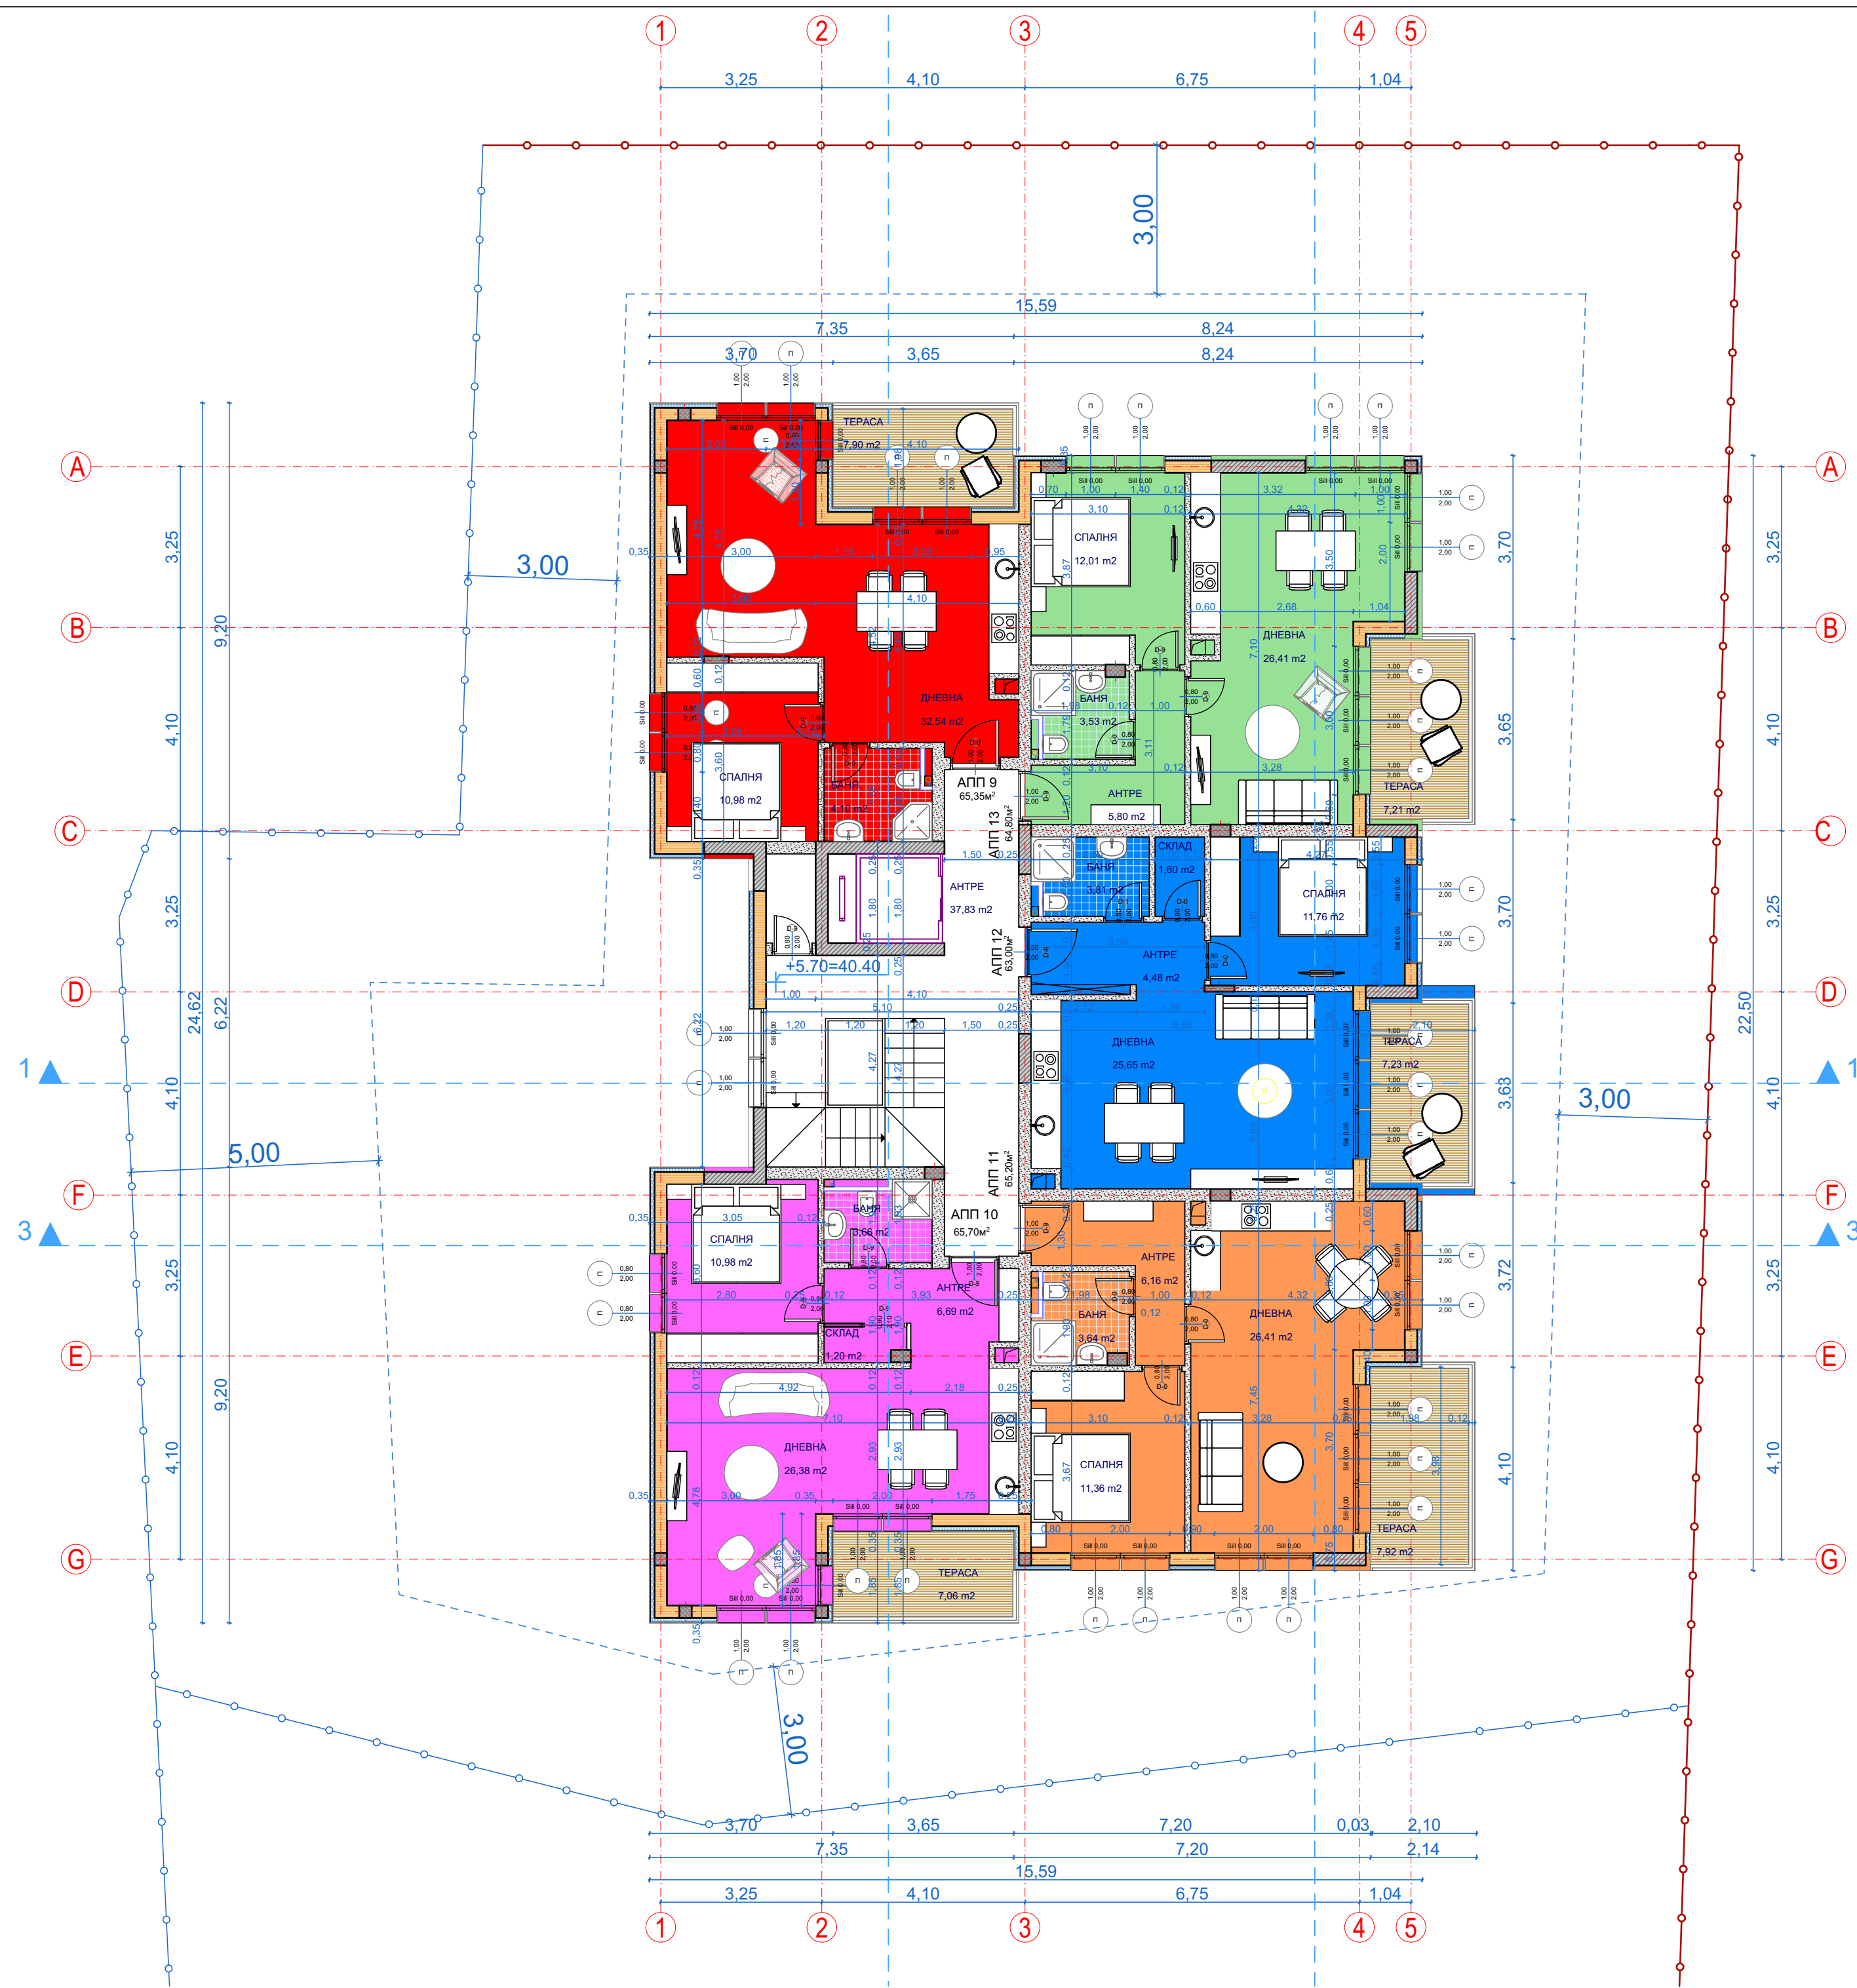

ЗП на ЕТАЖ 2		366,70м <sup>2</sup>
ЗП АПАРТАМЕНТИ		324,30м <sup>2</sup>
ОБЩИ ЧАСТИ		42,70м <sup>2</sup>
<b>ЕТАЖ 2</b>	<b>Площ амп. + тераса</b>	<b>Паркомясто</b>
Апп.9	65,35м <sup>2</sup>	12,5м <sup>2</sup>
Апп.10	65,70м <sup>2</sup>	12,5м <sup>2</sup>
Апп.11	65,20м <sup>2</sup>	12,5м <sup>2</sup>
Апп.12	63,00м <sup>2</sup>	12,5м <sup>2</sup>
Апп.13	64,80м <sup>2</sup>	12,5м <sup>2</sup>

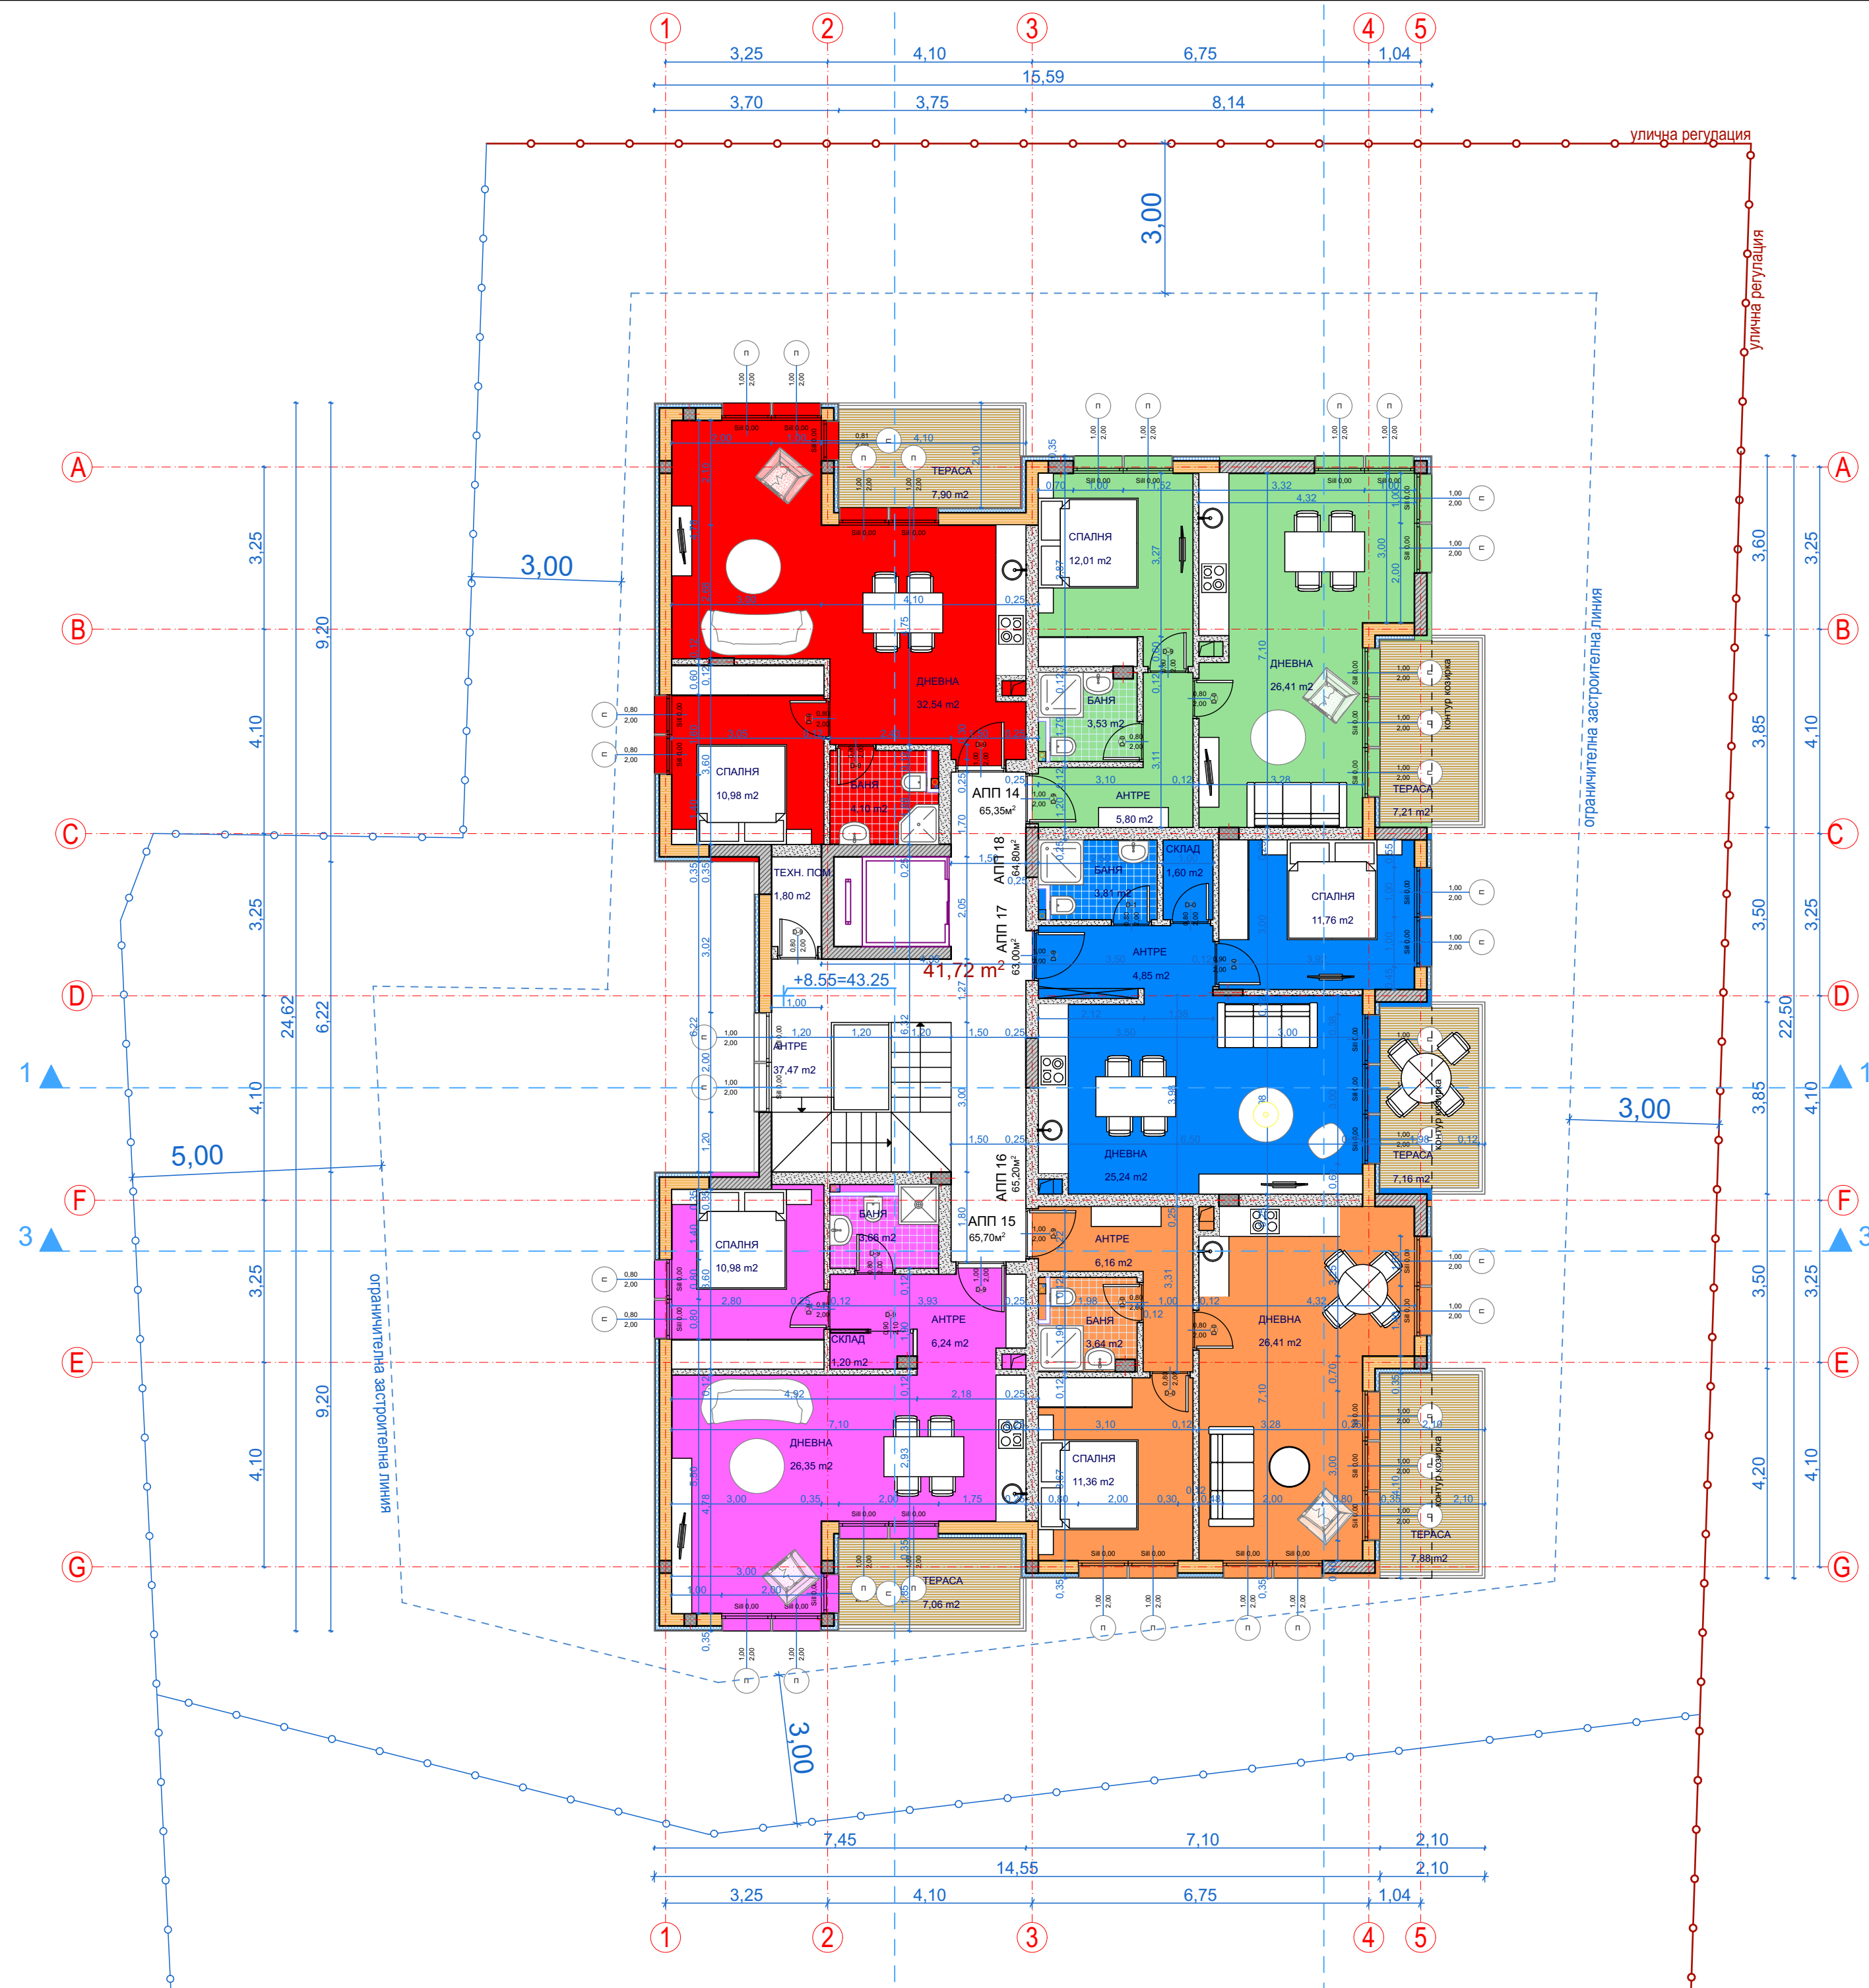

ЗП на ЕТАЖ 3		366,70м <sup>2</sup>
ЗП АПАРТАМЕНТИ		324,30м <sup>2</sup>
ОБЩИ ЧАСТИ		42,70м <sup>2</sup>
<b>ЕТАЖ 3</b>	<b>Площ амп. + тераса</b>	<b>Паркомясто</b>
Апп.14	65,35м <sup>2</sup>	12,5м <sup>2</sup>
Апп.15	65,70м <sup>2</sup>	12,5м <sup>2</sup>
Апп.16	65,20м <sup>2</sup>	12,5м <sup>2</sup>
Апп.17	63,00м <sup>2</sup>	12,5м <sup>2</sup>
Апп.18	64,80м <sup>2</sup>	12,5м <sup>2</sup>