




СУТЕРЕН / КОТА -3.00		ЭП. 386.9 м.к.м.			
№	наименование	площадь, кв.м.	этаж./П.Э.	стены/С.Э.	полы/П.Э.
АПАРТАМЕНТ 1 СУТЕРЕН					
АПАРТАМЕНТ 2 СУТЕРЕН					
2.01	ГАРАЖ	74.0	С/О	П/О	П/О
2.02	ОКЛАД	12.0	С/О	П/О	П/О
АПАРТАМЕНТ 3 СУТЕРЕН					
3.01	ГАРАЖ	74.0	С/О	П/О	П/О
3.02	ОКЛАД	12.0	С/О	П/О	П/О
АПАРТАМЕНТ 4 СУТЕРЕН					
4.01	ГАРАЖ	74.0	С/О	П/О	П/О
4.02	ОКЛАД	12.0	С/О	П/О	П/О

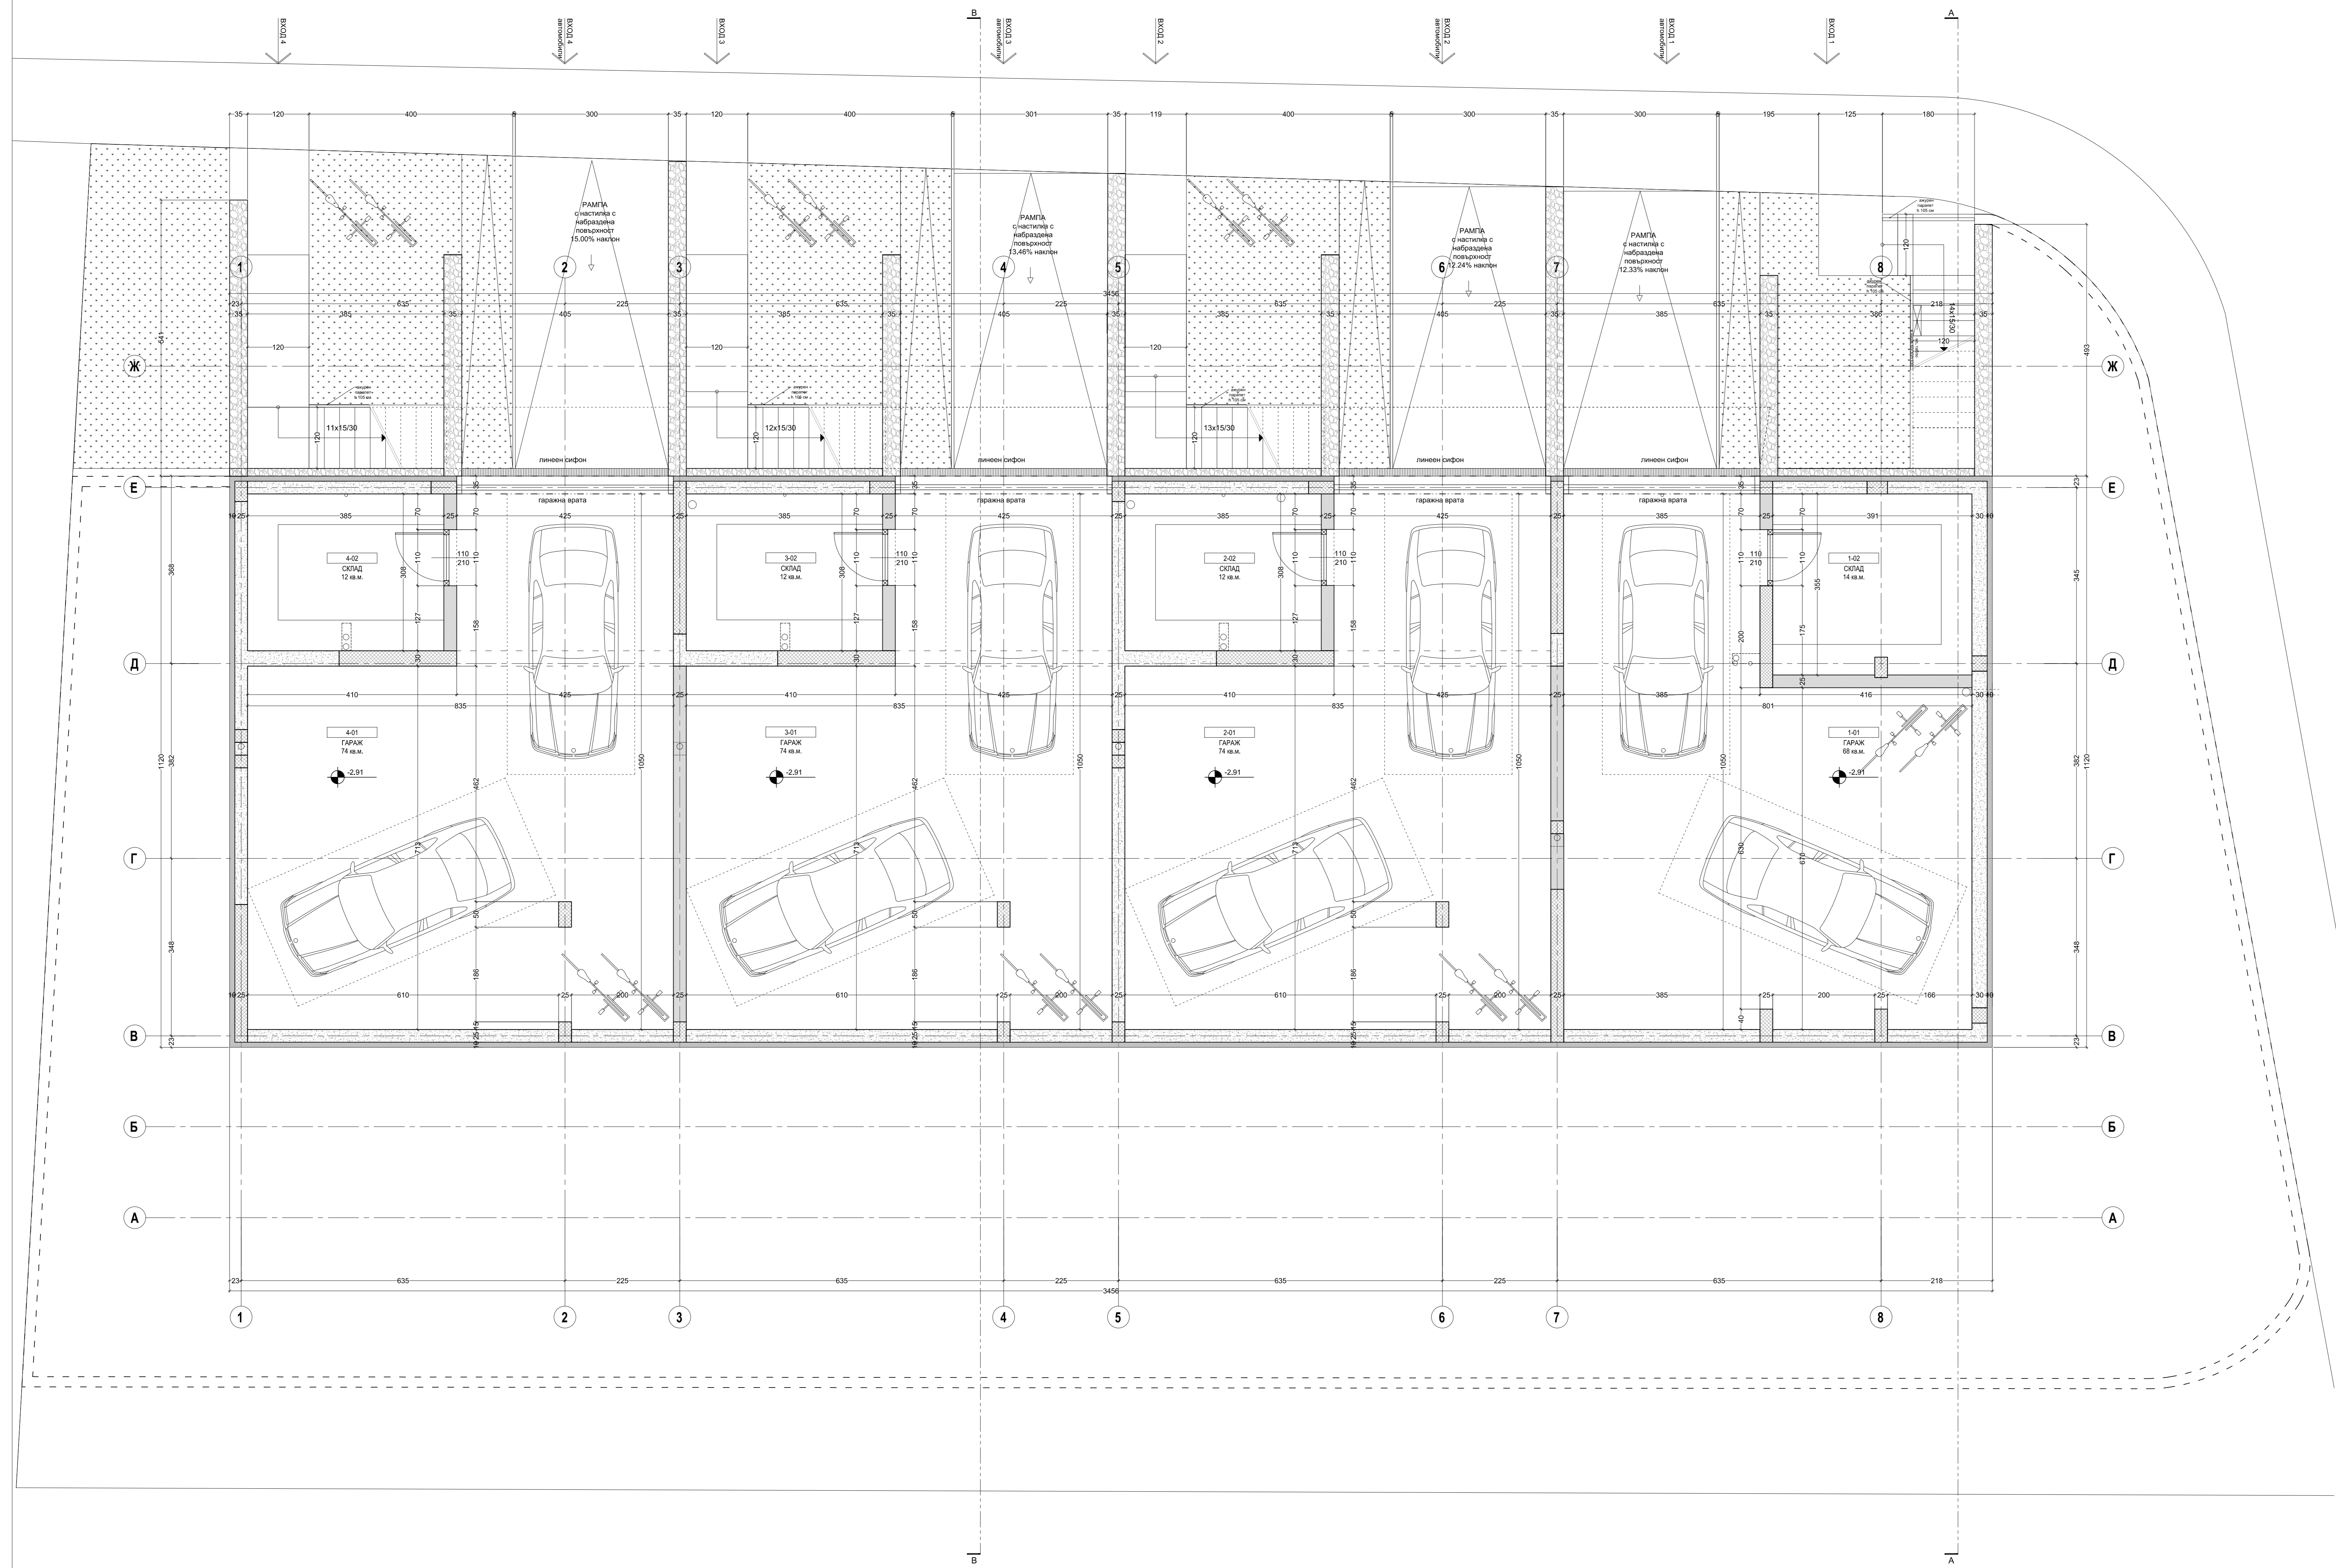


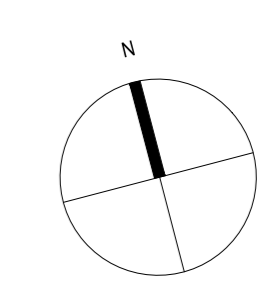





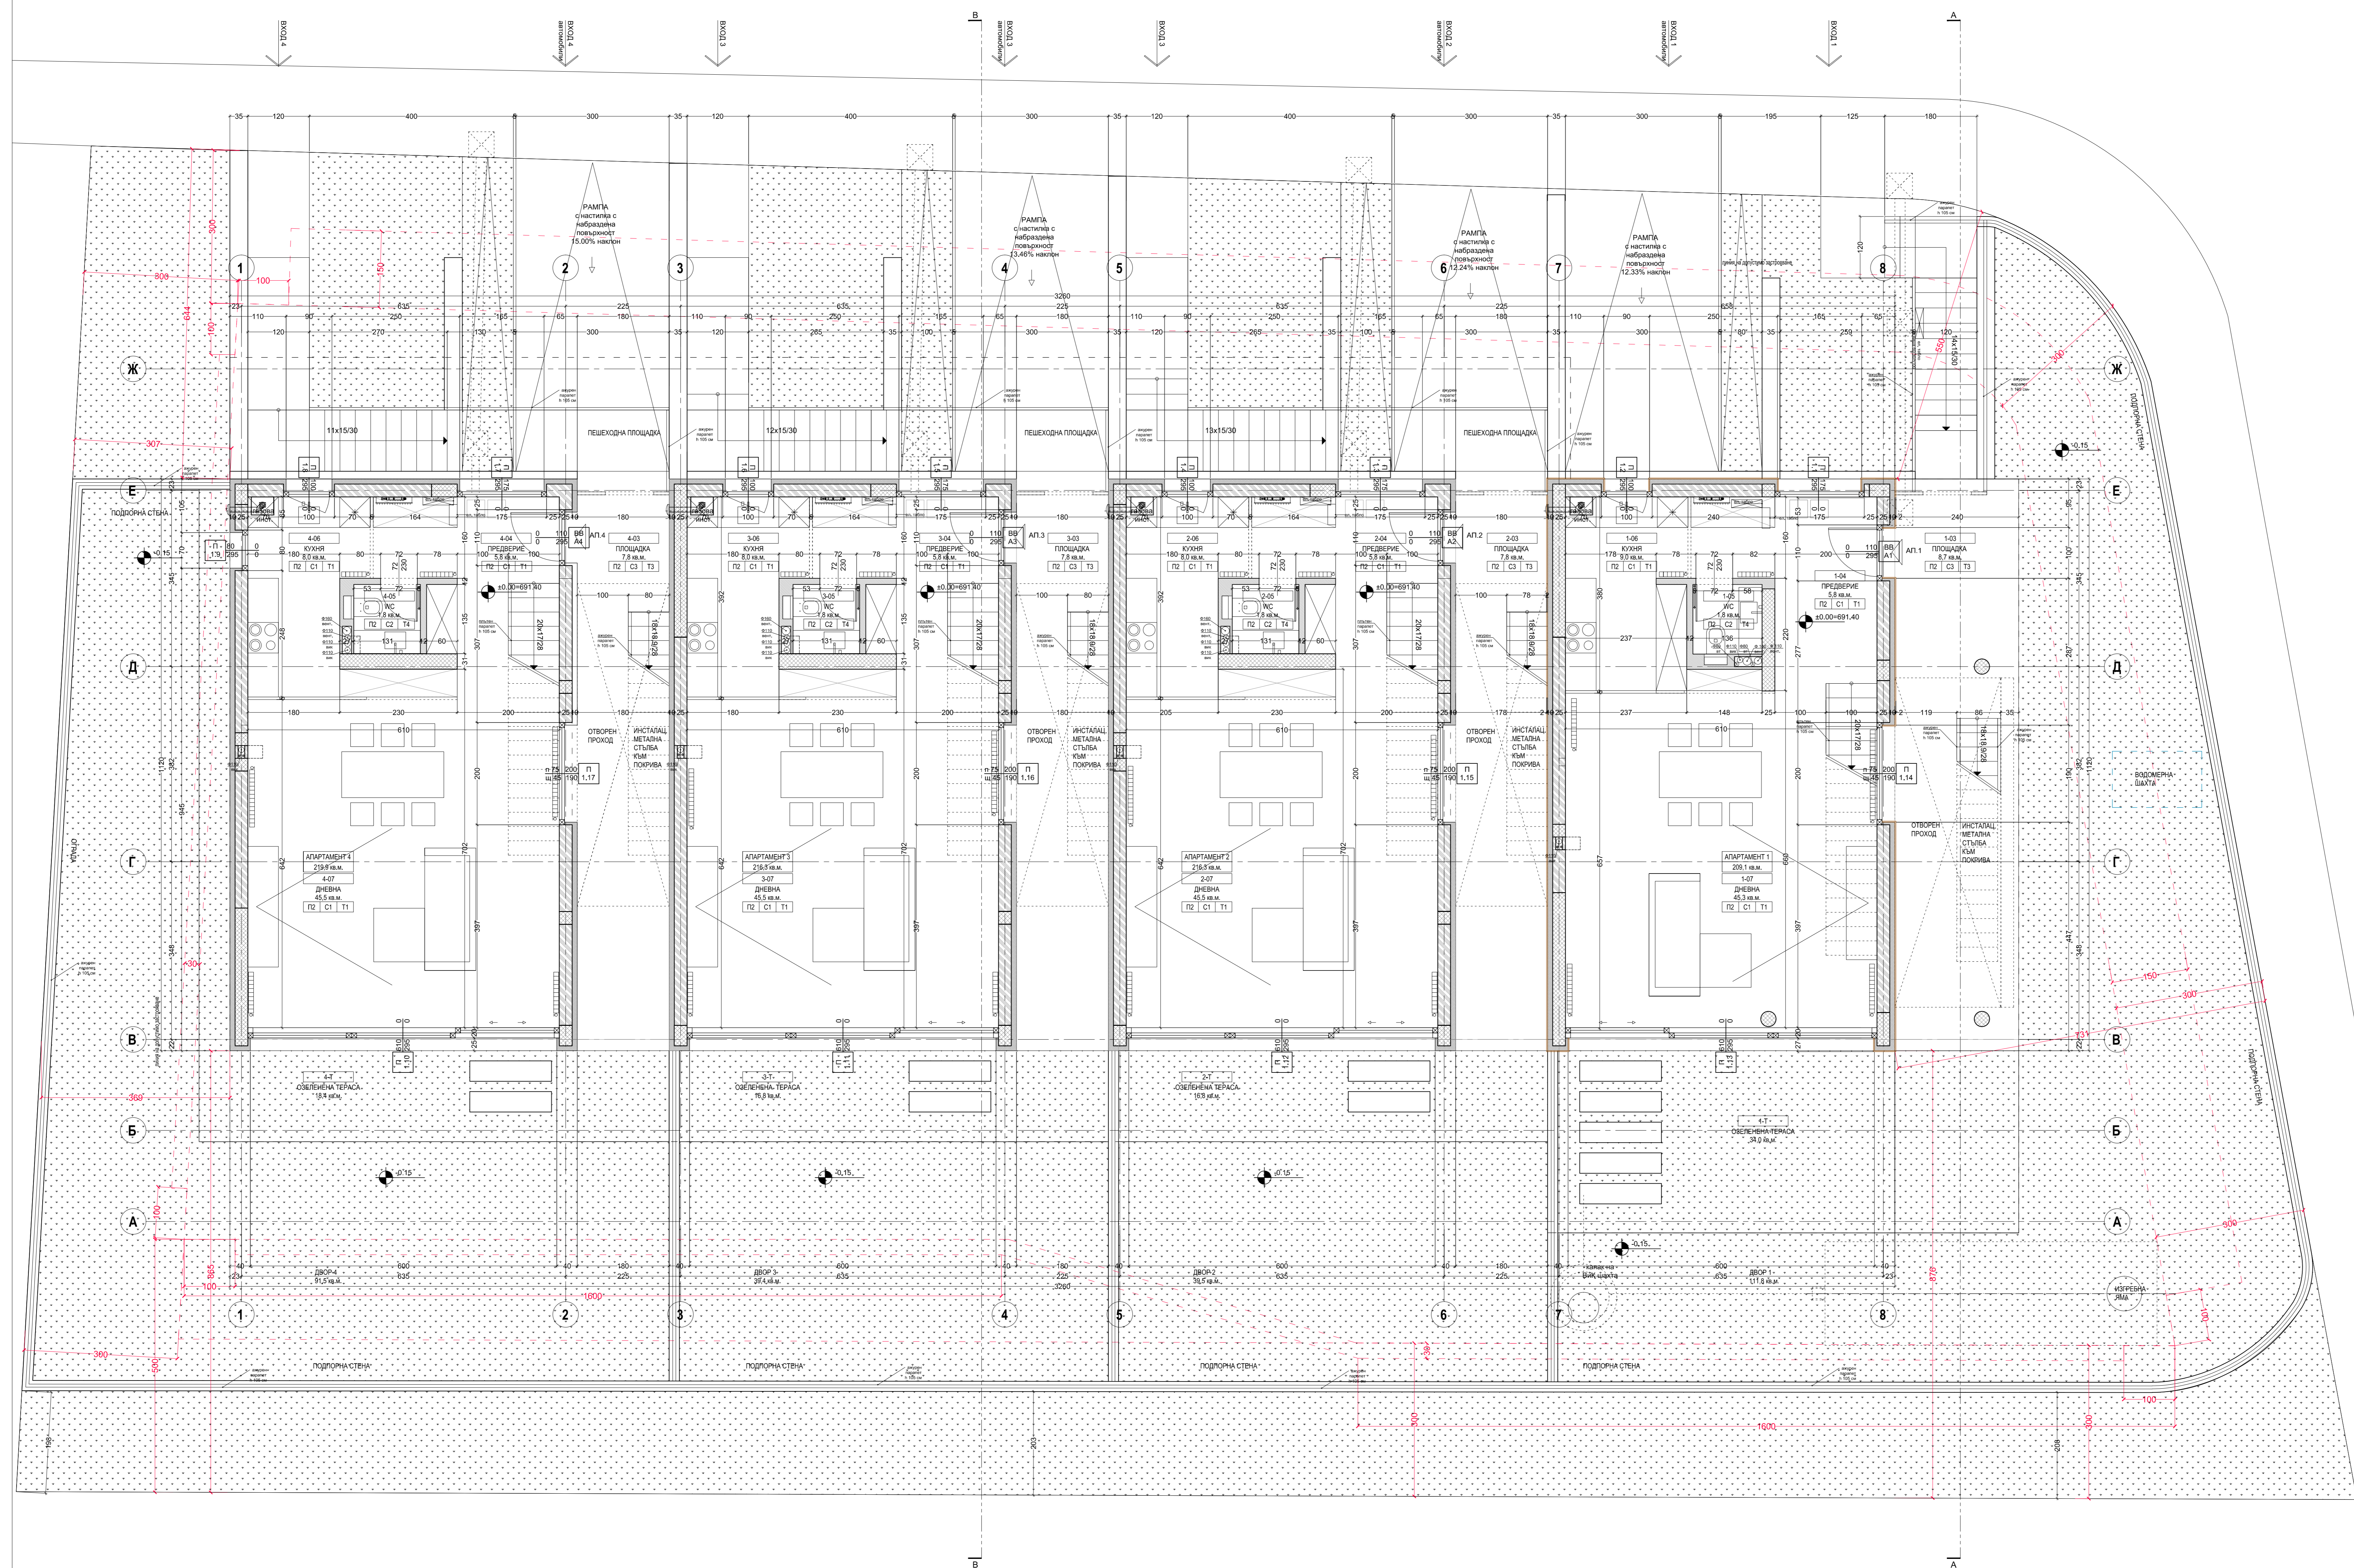

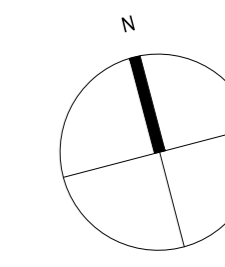




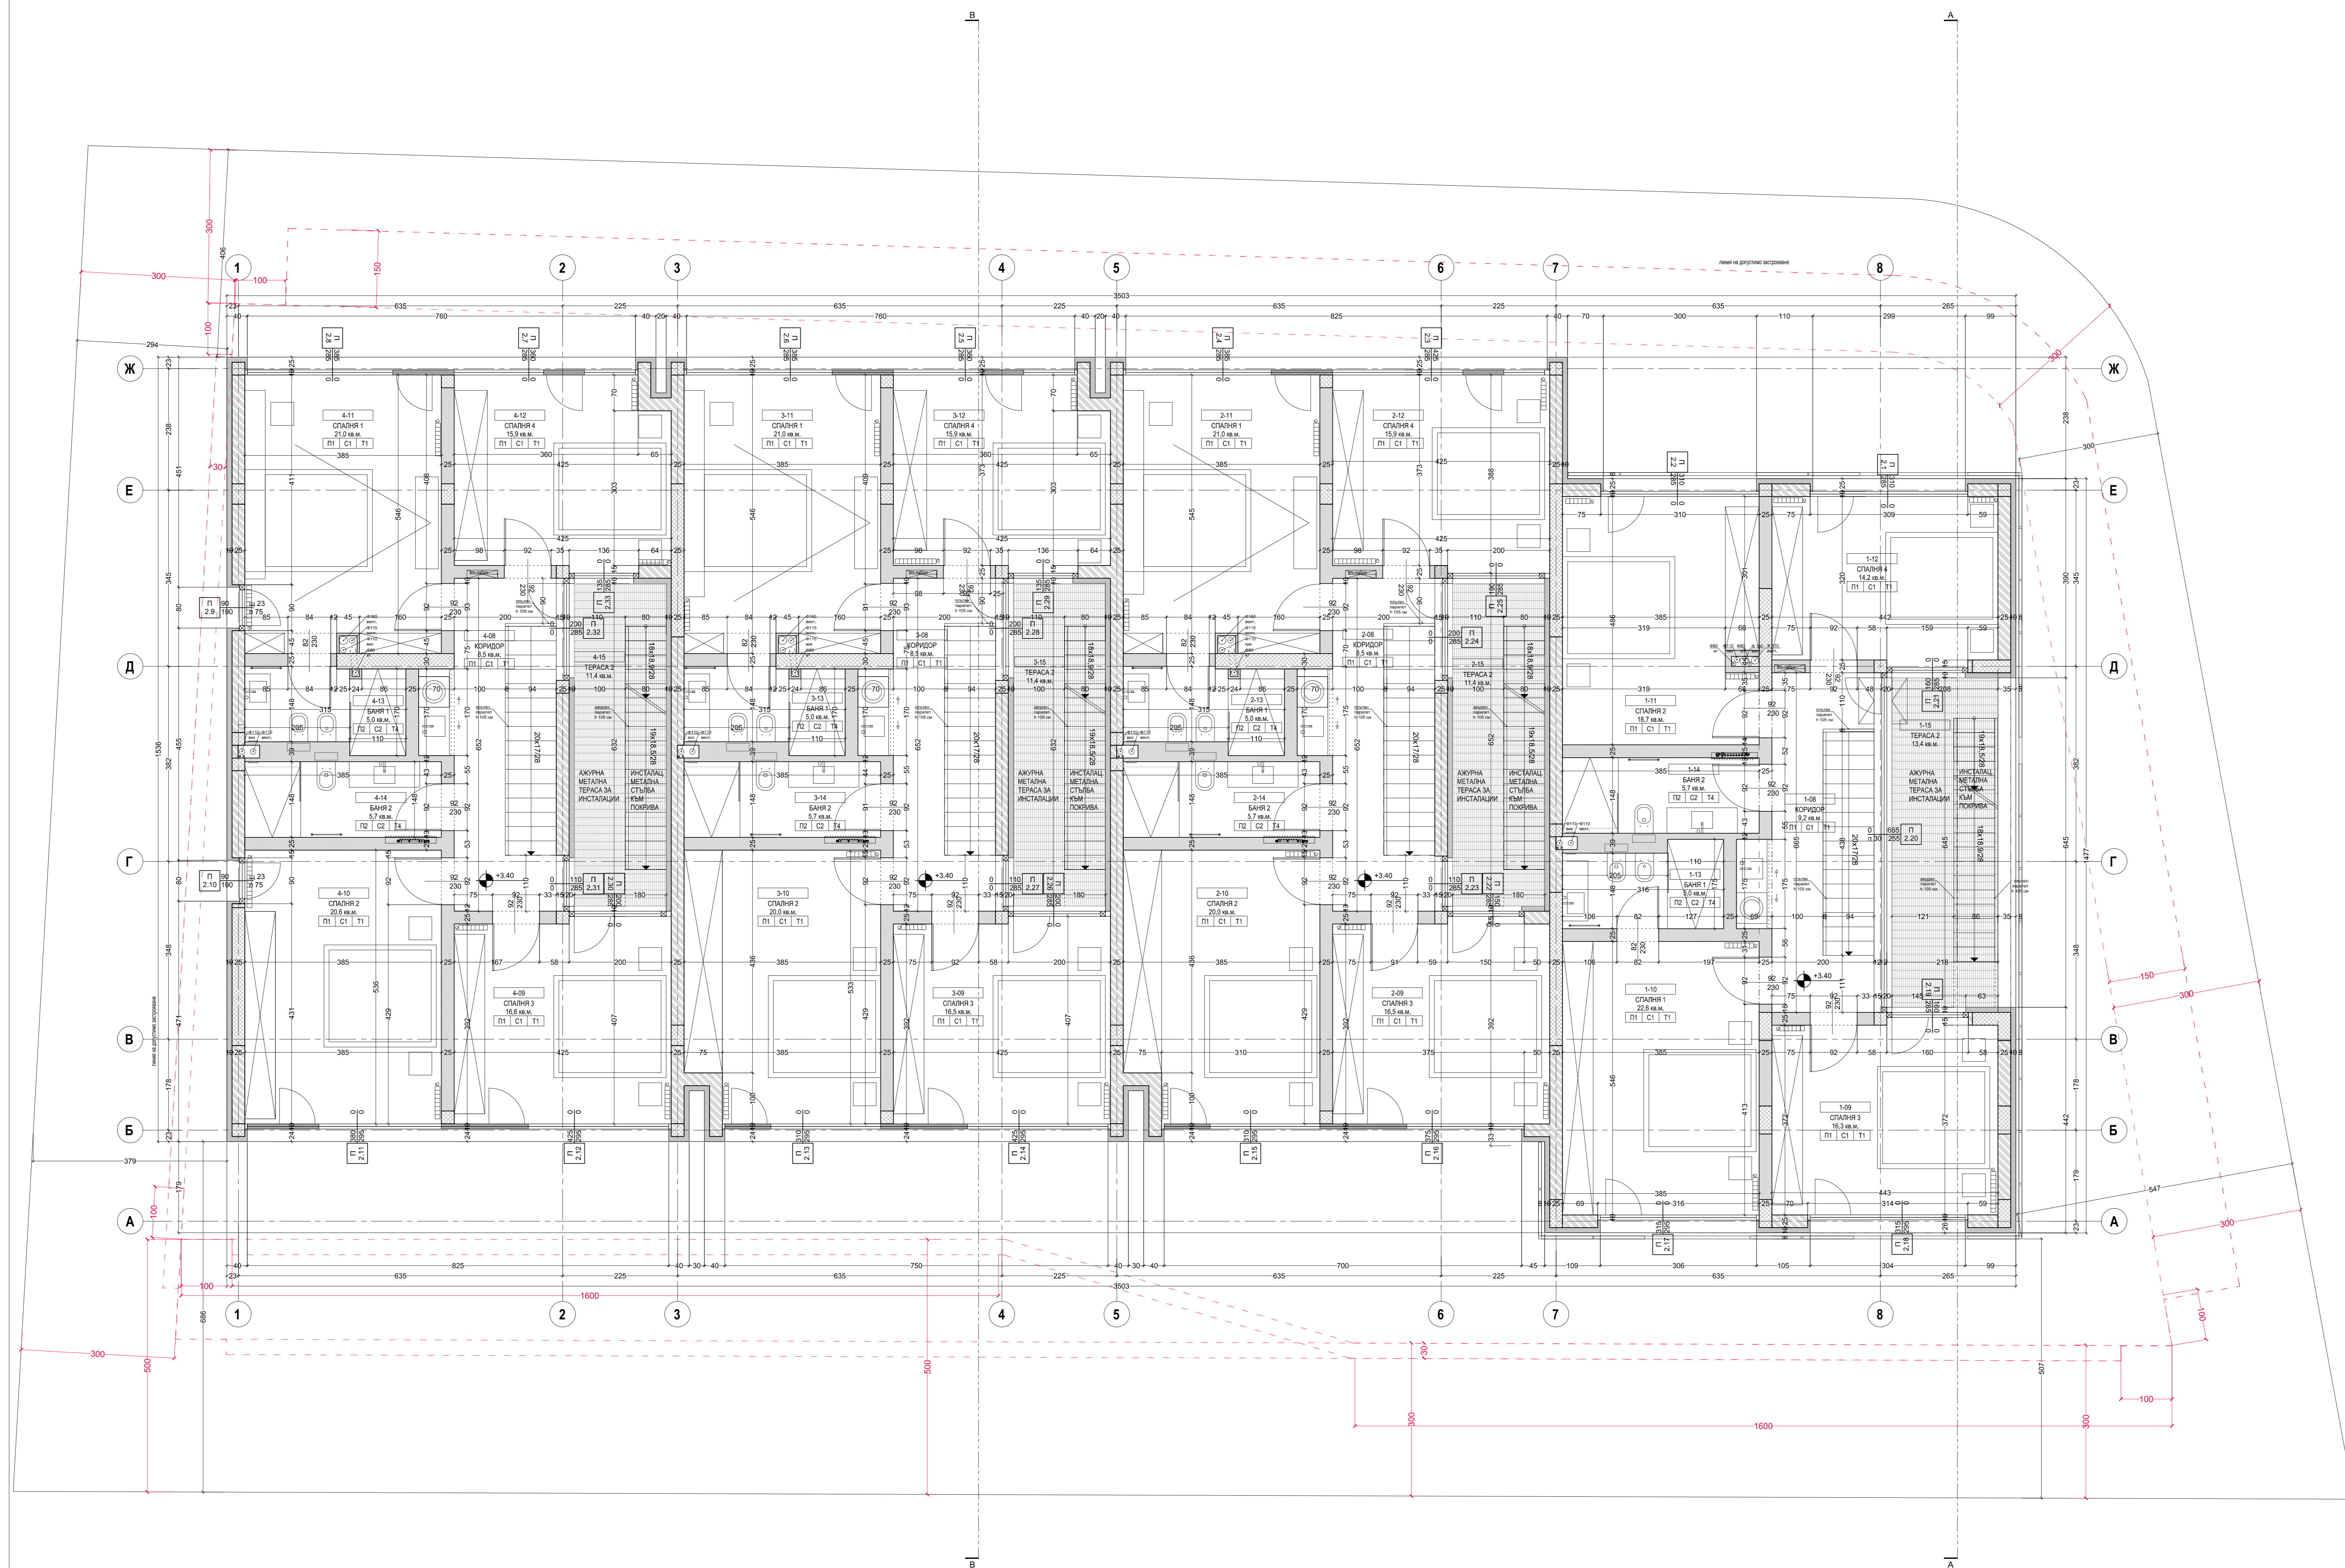

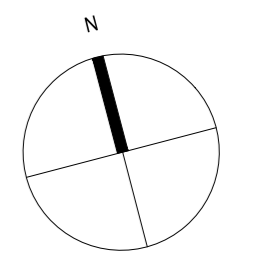

НИВО I / КОТА 0.00		ЭП: 302.5 кв.м.	

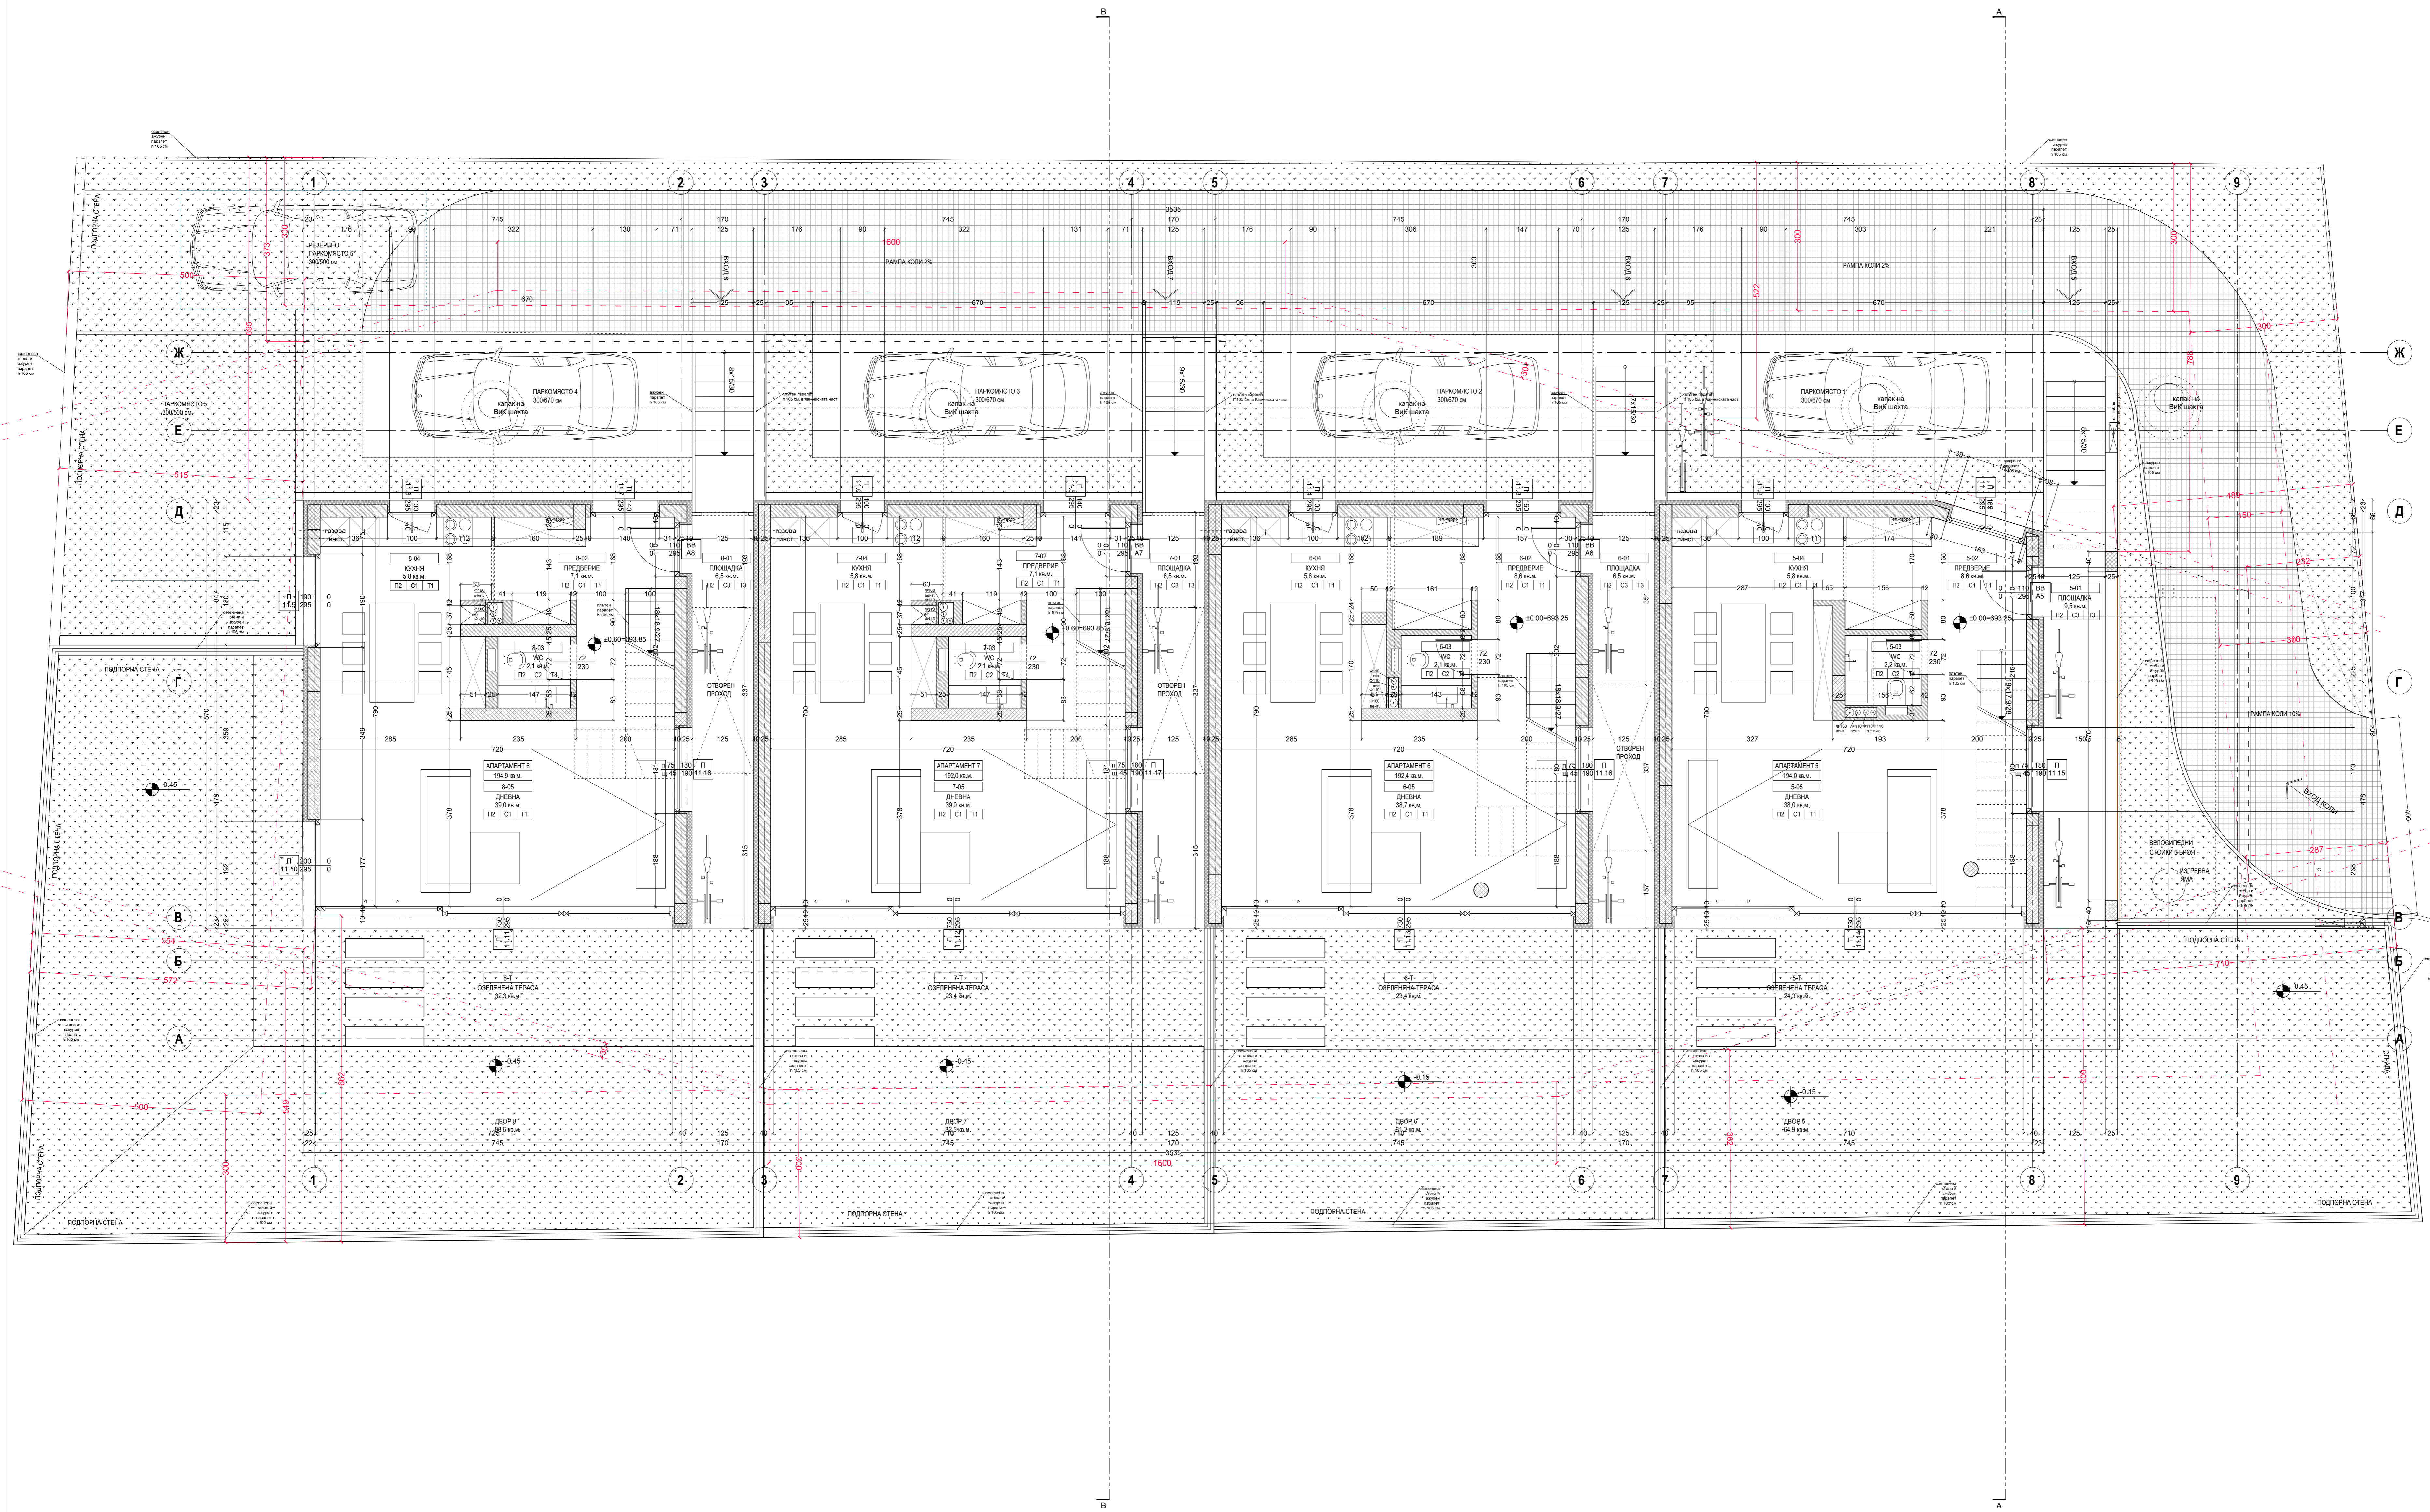

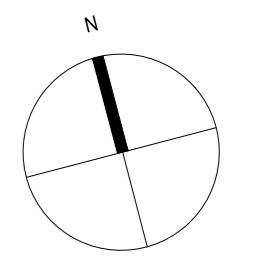


