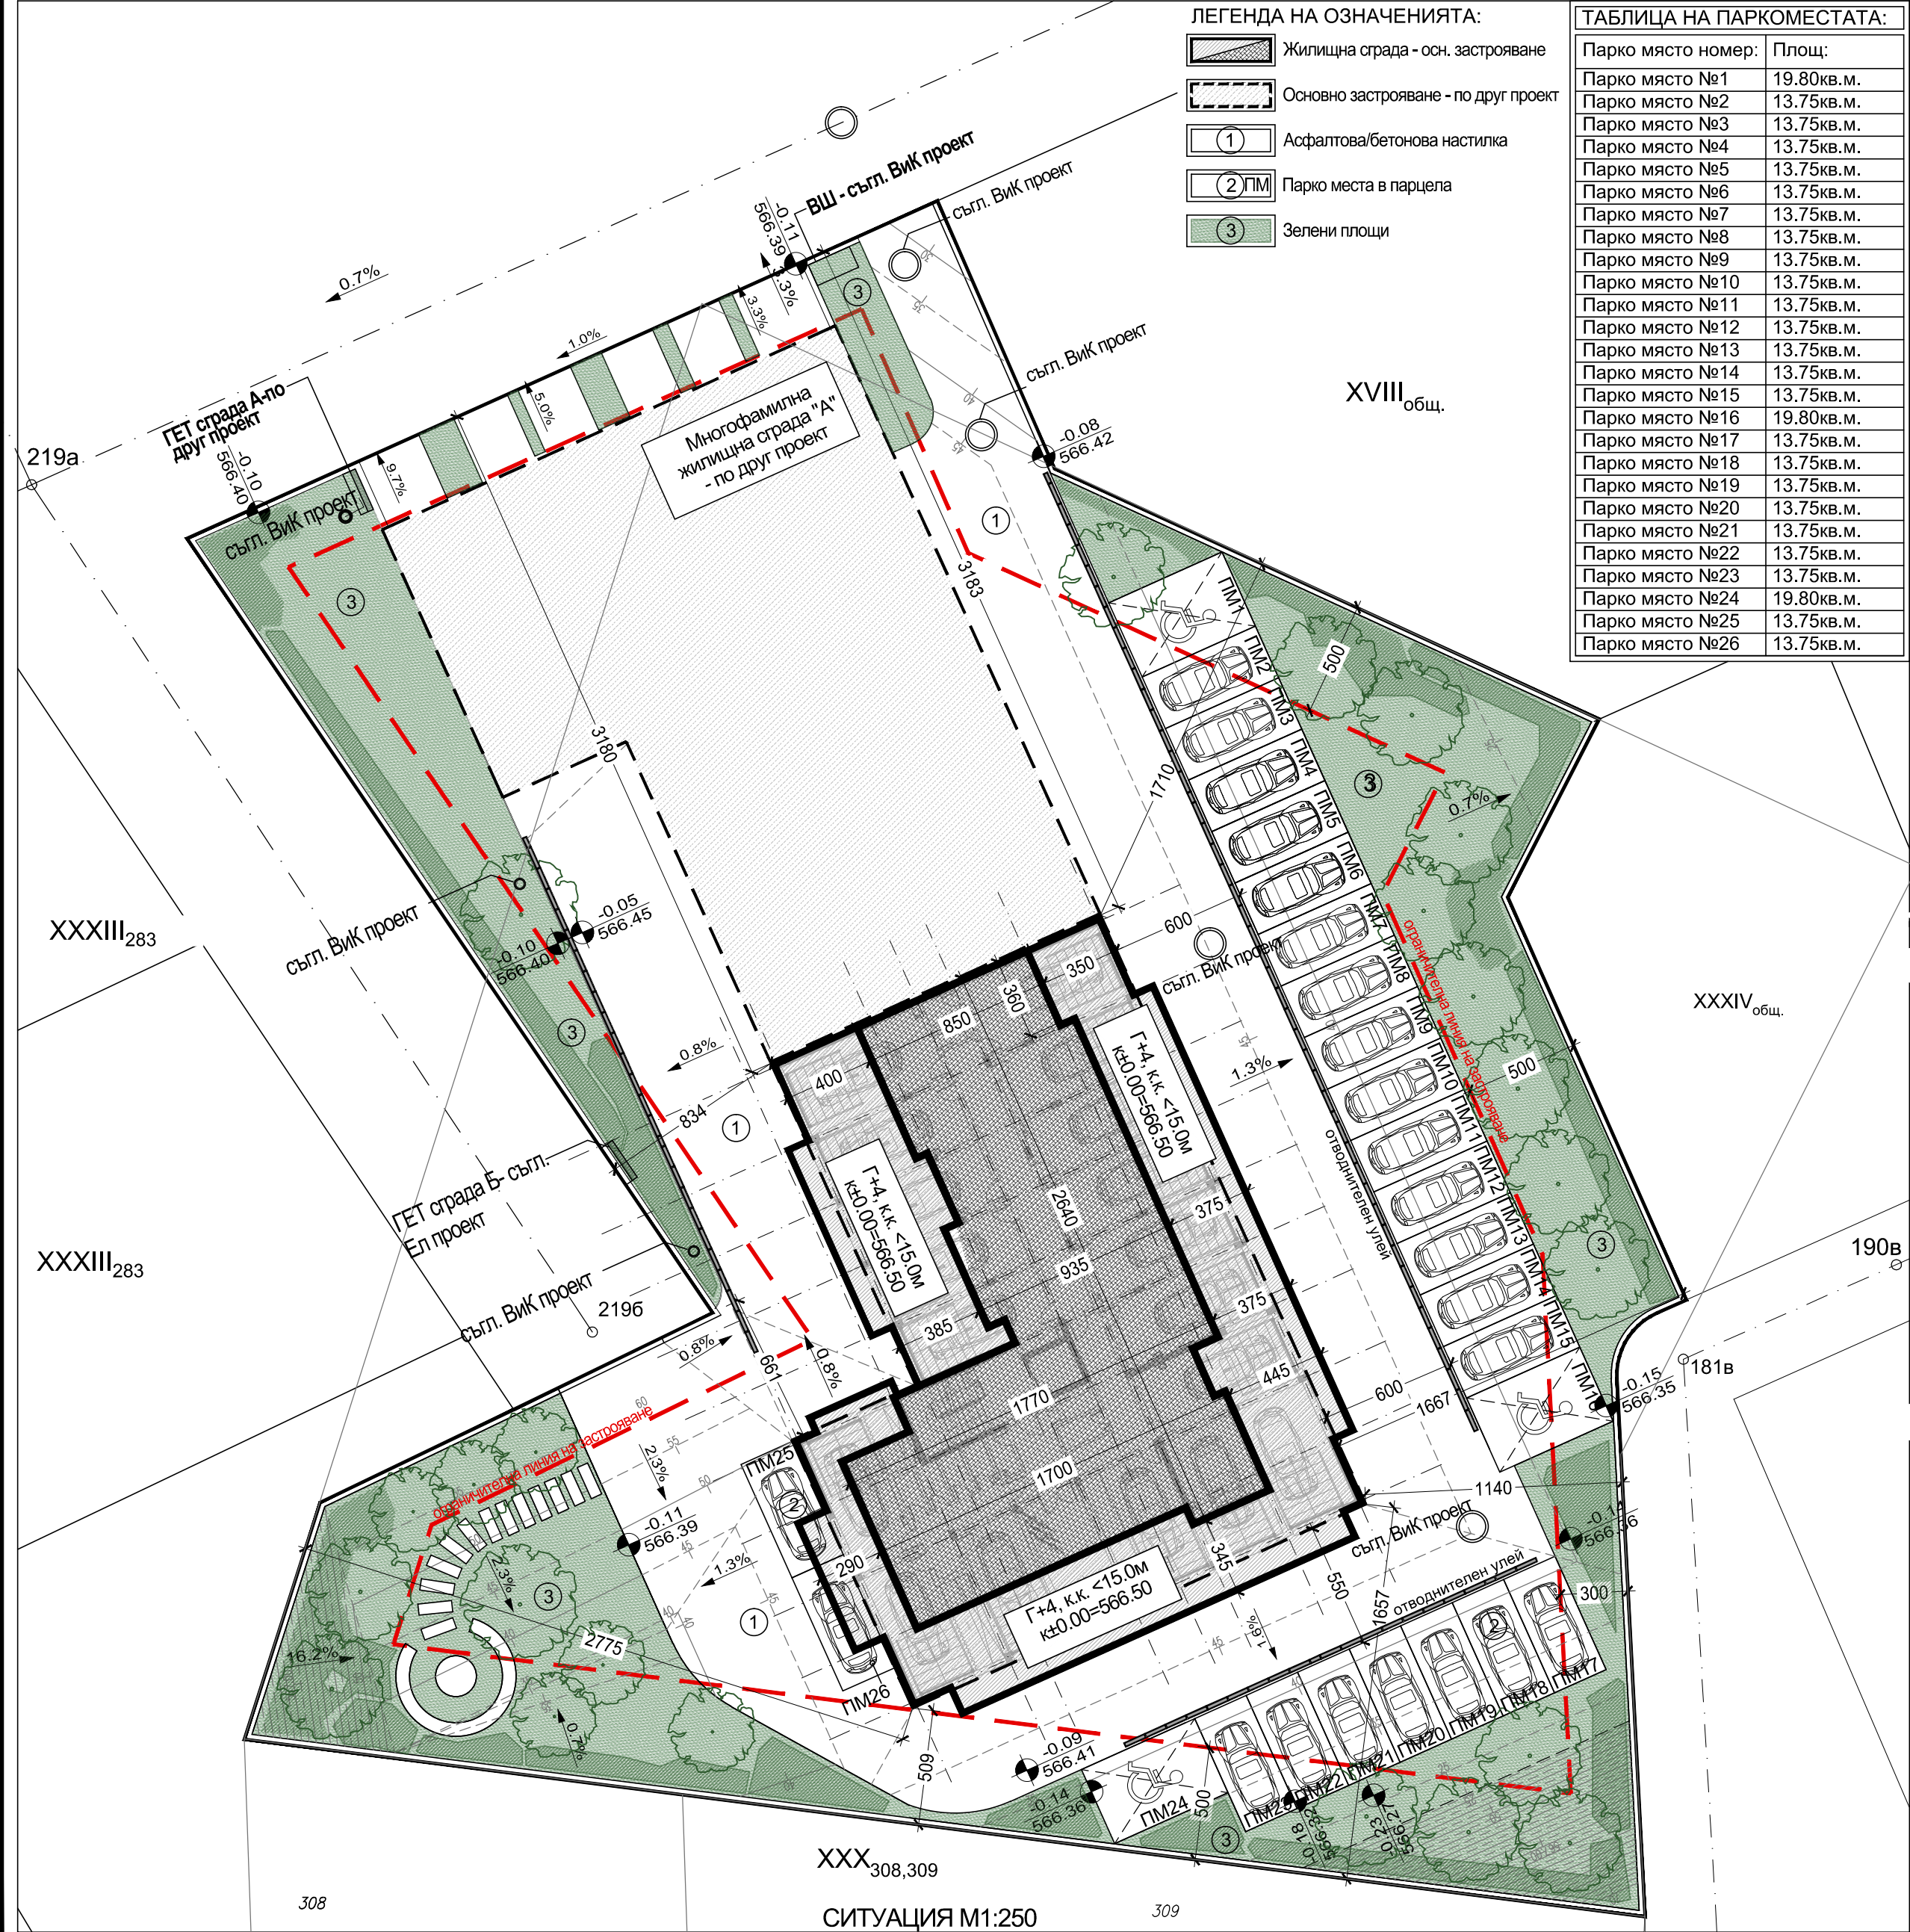




- ЛЕГЕНДА НА ОЗНАЧЕНИЯТА:
- Жилищна сграда - осн. застрояване
 - Основно застрояване - по друг проект
 - Асфалтова/бетонова настилка
 - Парко места в парцела
 - Зелени площи

ТАБЛИЦА НА ПАРКОМЕСТАТА:	
Парко място номер:	Площ:
Парко място №1	19.80кв.м.
Парко място №2	13.75кв.м.
Парко място №3	13.75кв.м.
Парко място №4	13.75кв.м.
Парко място №5	13.75кв.м.
Парко място №6	13.75кв.м.
Парко място №7	13.75кв.м.
Парко място №8	13.75кв.м.
Парко място №9	13.75кв.м.
Парко място №10	13.75кв.м.
Парко място №11	13.75кв.м.
Парко място №12	13.75кв.м.
Парко място №13	13.75кв.м.
Парко място №14	13.75кв.м.
Парко място №15	13.75кв.м.
Парко място №16	19.80кв.м.
Парко място №17	13.75кв.м.
Парко място №18	13.75кв.м.
Парко място №19	13.75кв.м.
Парко място №20	13.75кв.м.
Парко място №21	13.75кв.м.
Парко място №22	13.75кв.м.
Парко място №23	13.75кв.м.
Парко място №24	19.80кв.м.
Парко място №25	13.75кв.м.
Парко място №26	13.75кв.м.

ТЕХНИЧЕСКИ ПОКАЗАТЕЛИ:	
ПЛОЩ НА ИМОТА - 3235 кв.м.	
ЗП- Сграда "Б" - 531.30 кв.м. РЗП- Сграда "Б" - 3235.00 кв.м.	
Кинт - 1.0 - при макс. по виза - 2.0	
Плътност - 16.42% - при макс. по виза 60%	
Озеленяване - 840.00 кв.м. - 26%при мин. по виза 40%	
Компесаторно озеленяване - 452.90 кв.м. - 14 %	
Показатели на застрояване след реализиране на сграда "А" и сграда "Б":	
ЗП- Сграда "А" и "Б" - 1062.60 кв.м. РЗП- Сграда "А" и "Б" - 6470.00 кв.м.	
Кинт - 2.0 - при макс. по виза - 2.0	
Плътност - 32.84% - при макс. по виза 60%	
Озеленяване - 840.00 кв.м. - 26%при мин. по виза 40%	
Компесаторно озеленяване - 452.90 кв.м. - 14 %	

Фирмен печат

Проектантски печат


Север

Т

м

подпис / печат

			ПРОЕКТ	
част: съгласували:			чертеж:	
Строителни конструкции:	инж.Наталия Маркова		СИТУАЦИЯ	
Електро инсталации:	инж. Димитър Илиев			
ВиК:	инж. Ваня Динева			
ОВиК и ЕЕ:	инж. Ев. Божанкова			
Газоснабдяване:	инж. Димитър Петров			
Пожарна безопасност:	инж. Анатоли Ангелов			
ПБЗ и ПУСО:	инж. Стефан Марков		част:	Архитектурна
ПиБ	ланд.арх.Ил. Василев		мащаб:	1:250
Геодезия:	инж. Асен Иванов		дата:	03.2022
Инженерна геология:	инж. Бойко Мартинов		чертеж №	A - 1/11

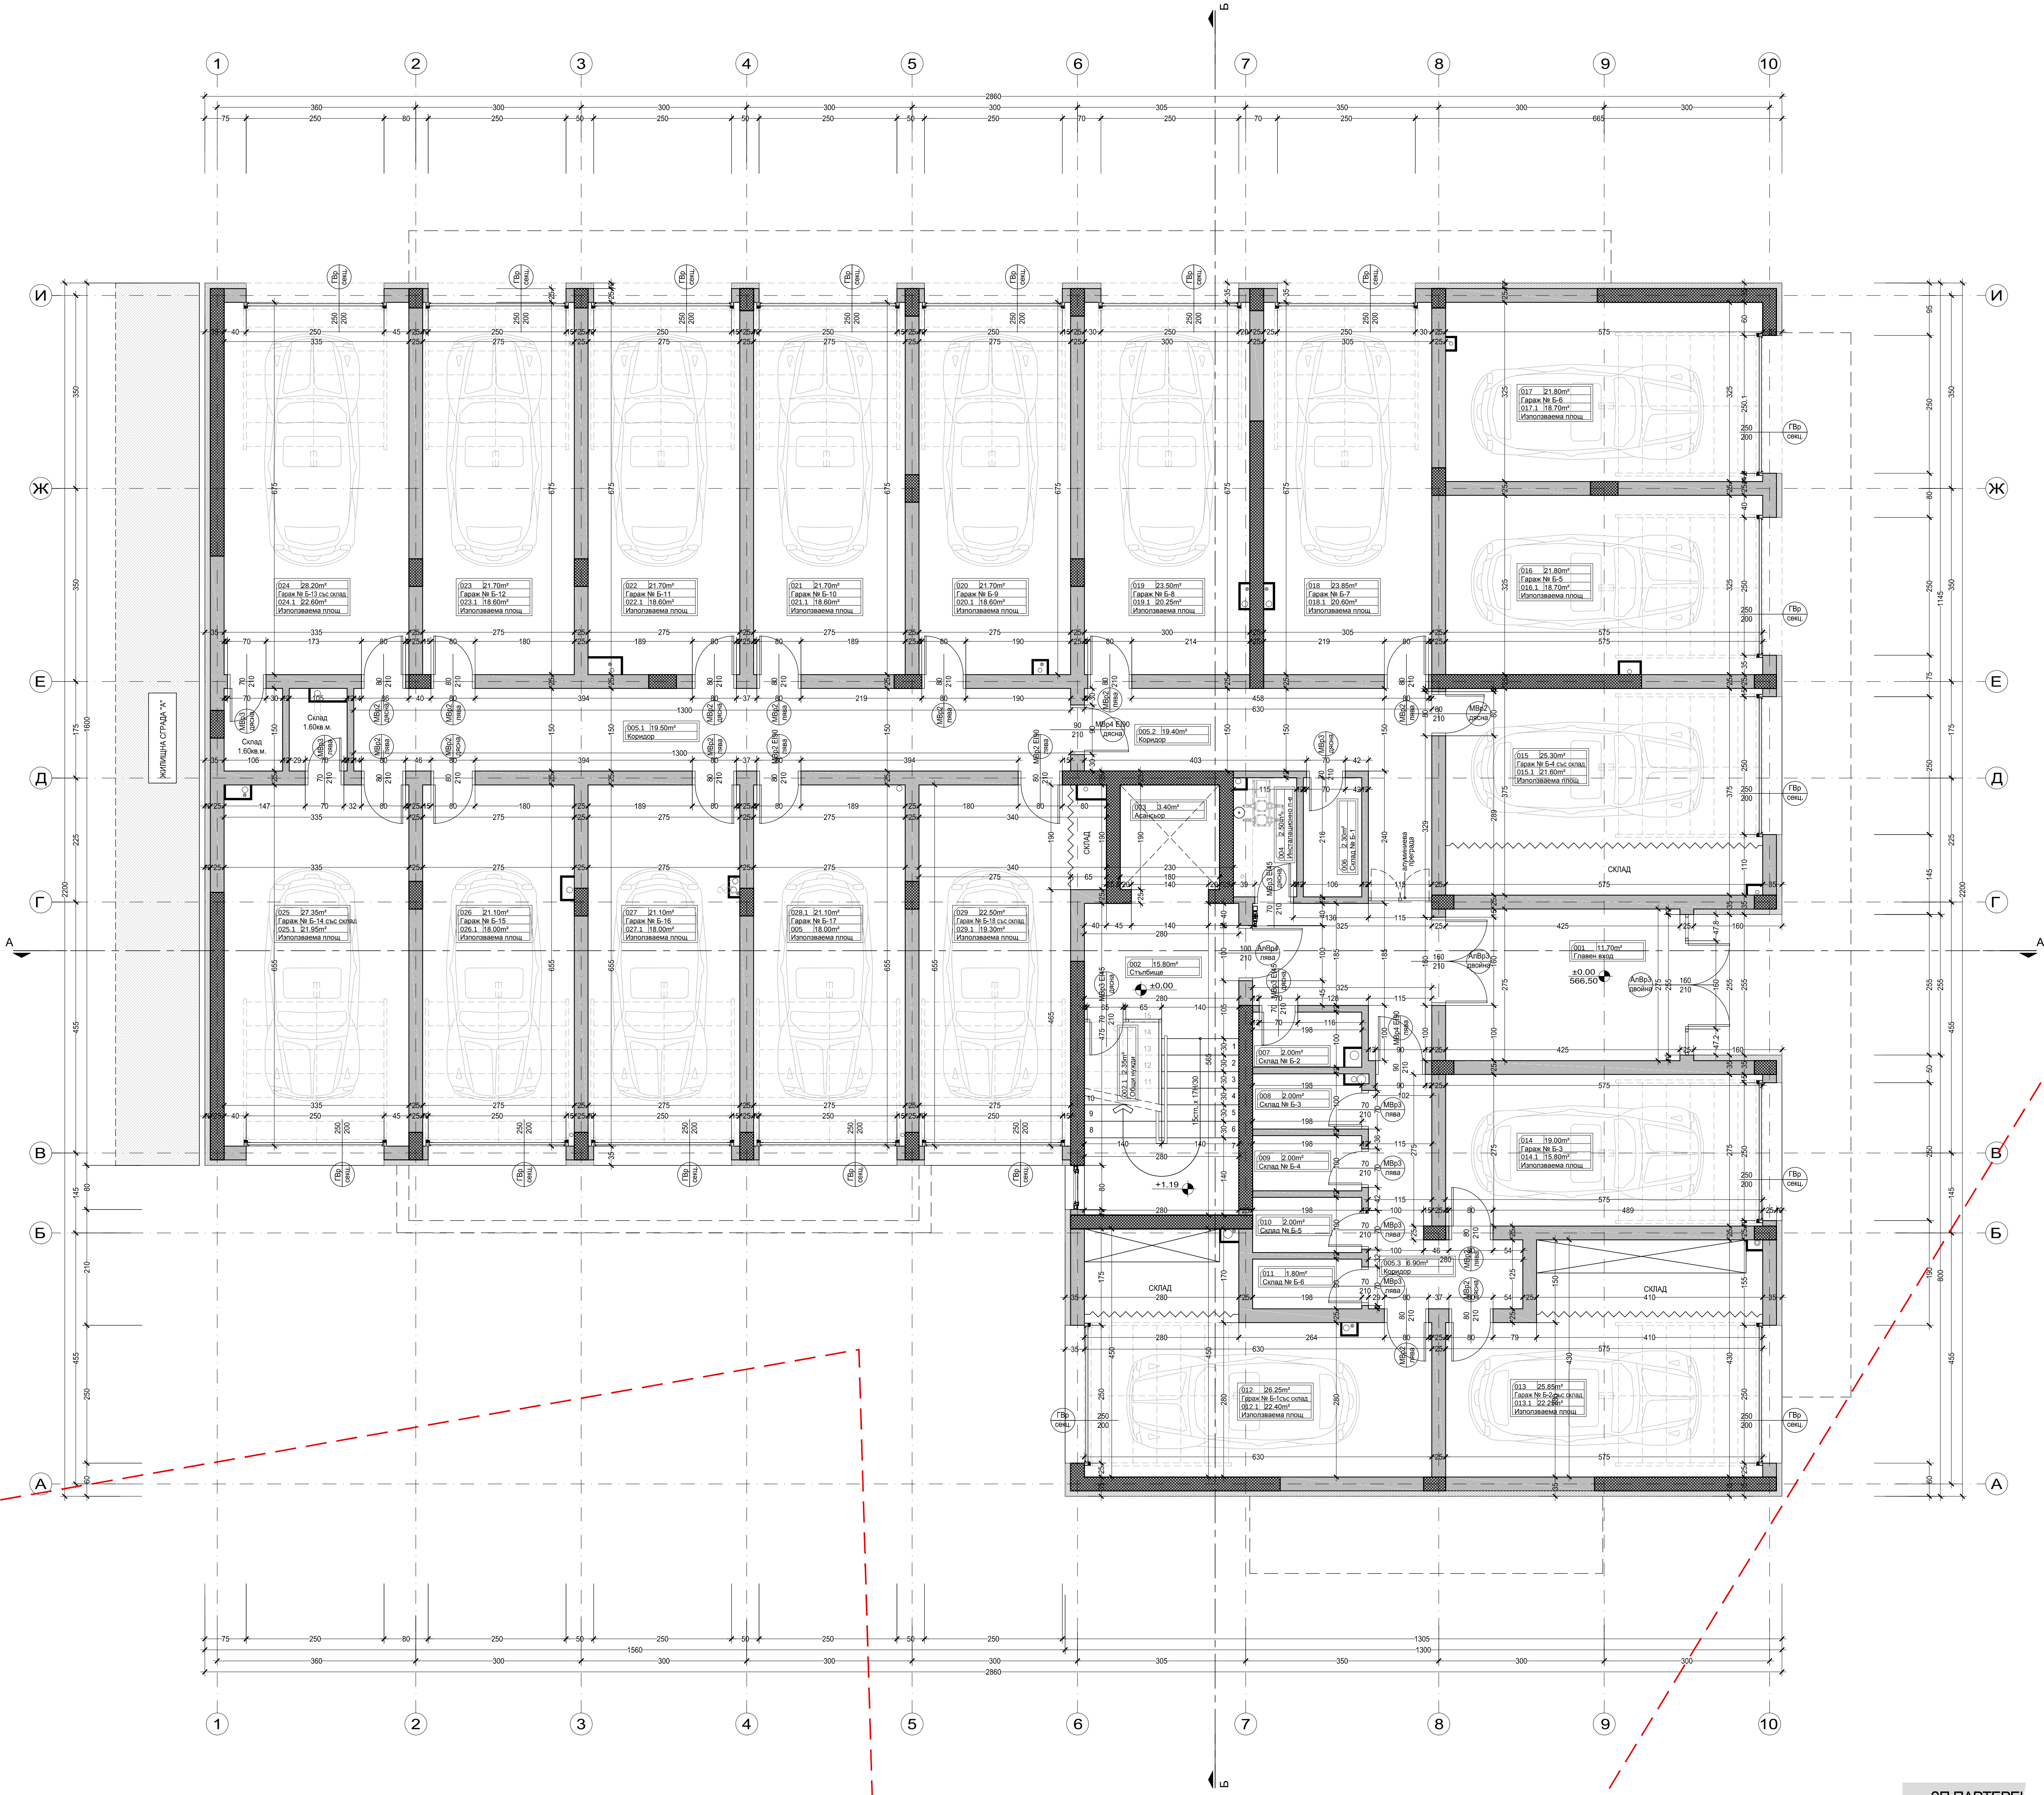


- ЗАБЕЛЕЖКИ/ NOTES**
- Всички мерки са в сантиметри.
 - Всички размери са в сантиметри, освен ако не е упоменато друго.
 - Квадратурите на всички помещения са изчислени по светли размери.
 - Изпълнители да проверят всички размери на място.
 - Обяснителната записка е неразделна част от проекта.
 - Корекции се нанасят само и единствено със съгласието на проектанта.
 - Да се изпълни хидроизолация и топлоизолация на църковни стени. При изпълнението да се спазва следната или подобна система: 1. Грундиране по цялата площ на дълбочина до предходното скосване на фундамента с дилатационна грундираща смес, запечатване и задържане на основата и да създаване на по-добра контактна повърхност. 2. Нанасяне на първия слой еластична двукомпонентна хидроизолация с помощта на валяк, четка или маляка. 3. Вторият слой еластична двукомпонентна хидроизолация се нанася перпендикулярно на първия. Общата дебелина на двата слоя трябва да бъде 3 мм. 4. Топлоизолационните плочи се залепят с лепило за EPS/XPS (с фибри) (неколко дни след изпълнението на хидроизолацията по дилатационна линия на прохода). Лепилото се нанася по цялата повърхност на плочите. 5. Дебелината на църковните плочи се извършва на височина най-малко 20 см над кота на терена. Не се допуска пробиването на хидроизолационния слой с добелни. 6. Нанася се армирана шпакловка на дълбочина 20-30 см. под кота на терена. Надолу, топлоизолационните плочи могат да останат неизпълнени. 7. В подземната част се поставя хидроизолационна мушамба, която в долния си край се извива навън. 8. Размерите за дограмата да се взимат от място.

ЛЕГЕНДА ПОМЕЩЕНИЯ				
№	ПОМЕЩЕНИЕ	М ²	ПОД	СТЕНИ: ТАВАН:
001	Главен вход	11.70м ²	Релефен гранитогрес	Латекс
002	Съдебна	15.80м ²	Релефен гранитогрес	Латекс
003	Асансьор	3.40м ²	Релефен гранитогрес	Латекс
004	Инсталационно п-е	2.50м ²	Циментова замазка	Вар-чим, мазилка
005.1	Коридор	19.50м ²	Релефен гранитогрес	Латекс
005.2	Коридор	19.40м ²	Релефен гранитогрес	Латекс
005.3	Коридор	6.90м ²	Релефен гранитогрес	Латекс
САМОСТОЯТЕЛНИ СКЛАДОВЕ				
006	Склад № Б-1	2.30м ²	Циментова замазка	Латекс
007	Склад № Б-2	2.00м ²	Циментова замазка	Латекс
008	Склад № Б-3	2.00м ²	Циментова замазка	Латекс
009	Склад № Б-4	2.00м ²	Циментова замазка	Латекс
010	Склад № Б-5	2.00м ²	Циментова замазка	Латекс
011	Склад № Б-6	1.80м ²	Циментова замазка	Латекс
ГАРАЖИ				
012	Гараж № Б-1 със склад	26.25м ²	Шайфран бетон	Латекс
013	Гараж № Б-2 със склад	25.85м ²	Шайфран бетон	Латекс
014	Гараж № Б-3	19.00м ²	Шайфран бетон	Латекс
015	Гараж № Б-4 със склад	25.30м ²	Шайфран бетон	Латекс
016	Гараж № Б-5	21.80м ²	Шайфран бетон	Латекс
017	Гараж № Б-6	21.80м ²	Шайфран бетон	Латекс
018	Гараж № Б-7	23.85м ²	Шайфран бетон	Латекс
019	Гараж № Б-8	23.50м ²	Шайфран бетон	Латекс
020	Гараж № Б-9	21.70м ²	Шайфран бетон	Латекс
021	Гараж № Б-10	21.70м ²	Шайфран бетон	Латекс
022	Гараж № Б-11	21.70м ²	Шайфран бетон	Латекс
023	Гараж № Б-12	21.70м ²	Шайфран бетон	Латекс
024	Гараж № Б-13 със склад	28.20м ²	Шайфран бетон	Латекс
025	Гараж № Б-14 със склад	27.35м ²	Шайфран бетон	Латекс
026	Гараж № Б-15	21.10м ²	Шайфран бетон	Латекс
027	Гараж № Б-16	21.10м ²	Шайфран бетон	Латекс
028	Гараж № Б-17	21.10м ²	Шайфран бетон	Латекс
029	Гараж № Б-18 със склад	22.50м ²	Шайфран бетон	Латекс

ЛЕГЕНДА ВРАТИ/ВЪНШНА ДОГРАМА		
ОЗНАЧЕНИЕ:	ЗНАЧЕНИЕ:	ЗАБЕЛЕЖКА:
(Г/В) № ширина височина	Гаражна врата/поредел номер съгл. размер	Екстериорна
(М/В) № ширина височина	Метална врата/поредел номер съгл. размер	Интериорна
(Д/В) № ширина височина	Посока на отваряне - дясно или лява/двойна	Екстериорна
(Д/В) № ширина височина	Дървена врата/поредел номер съгл. размер	Интериорна
(А/В) № ширина височина	Посока на отваряне - дясно или лява/двойна	Интериорна
(Р/С/В) № ширина височина	Р/С врати/поредел номер съгл. размер	Екстериорна
(Р/С) № ширина височина	Посока на отваряне - дясно или лява/двойна	Екстериорна
(В/Т) № ширина височина	Витрина	Интериорна
(В/Т) № ширина височина	Поредел номер съгл. размер	Екстериорна

СИГНАТУРА:		
ОЗНАЧЕНИЕ:	ЗНАЧЕНИЕ:	ЗАБЕЛЕЖКА:
(Г/В) № ширина височина	Външна стена с дебелина 25см. и изолация от EPS с дебелина 10см.	
(В/Т) № ширина височина	Вътрешна преградна стена 12см.	
(Г/В) № ширина височина	Стоманобетонна конструкция	

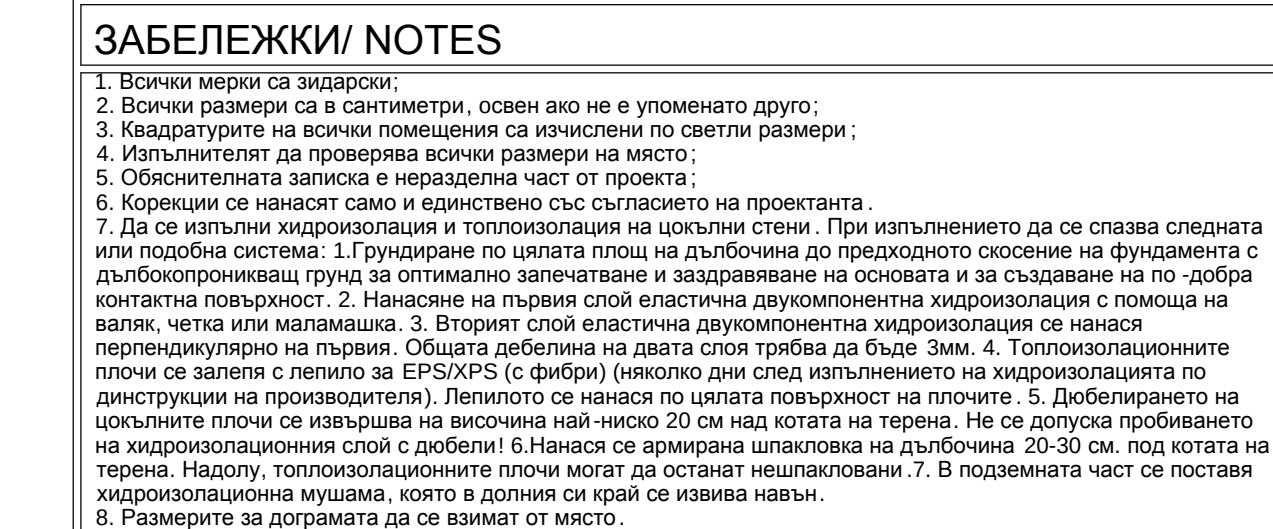

ЛЕГЕНДА ПОМЕЩЕНИЯ					
№	ПОМЕЩЕНИЕ: ROOM	М²	ПОД: FLOOR FINISH	СТЕНИ: WALL FINISH	ТАВАН: CEILING FINISH
100	Спальня	15.80m²	Релефен гранитогрес	Латекс	Латекс
101	Асансьор	3.40m²			
102	Инсталационно помещение	1.00m²			
103	Коридор	34.75m²	Релефен гранитогрес	Латекс	Латекс

N104 АПАРАТНІК № 1-Б 1,57. 370 мм.					
104.1	Водно устаткування	15 1100	Ранітатор	Латекс	Латекс
104.2	Діагностика сукнина і траслювання	25 1700	Літ.ранітатор/ранітатор	Латекс	Латекс
104.3	Галетня	12 7000	Ламінаційний паркет	Латекс	Латекс
104.4	Складання с бам'я	3 4000	Фарфорний пліноч	Відшнй пліноч	Відшнй пліноч
104.5	Паркет	4 5000	Релієфен ранітатор	Відшнй пліноч	Відшнй пліноч
N105 АПАРАТНІК № 6-2 1,60. 160 мм.					
105.1	Водно устаткування	15 1100	Ранітатор	Латекс	Латекс
105.2	Діагностика сукнина і траслювання	27 8000	Літ.ранітатор/ранітатор	Латекс	Латекс
105.3	Галетня	12 7000	Ламінаційний паркет	Латекс	Латекс
105.4	Складання с бам'я	3 4000	Фарфорний пліноч	Відшнй пліноч	Відшнй пліноч
105.5	Паркет	4 5000	Релієфен ранітатор	Відшнй пліноч	Відшнй пліноч

№106 АПАРТАМЕНТ № 6-3 - 94 кв. 15м.					
106.01	Входно антресо,коридор,спалн	9,50м²	Л/гранитогрес	Латекс	Латекс
106.02	Спалня с кунина и трипелария	31,70м²	Л/паркет/гранитогрес	Латекс	Латекс
106.03	Дневна	11,80м²	Ламиниран паркет	Латекс	Латекс
106.04	Спалня	15,00м²	Ламиниран паркет	Латекс	Латекс
106.05	Малко помещение	2,15м²	Теракотни плочи	Латекс	Латекс
106.06	Тоалетна с баня	4,60м²	Теракотни плочи	Фаянсови плочи	Латекс
106.07	Тоалетна	2,20м²	Теракотни плочи	Фаянсови плочи	Латекс
106.08	Тераса	5,45м²	Рефлекс гранитогрес	Външни финиш	Външни финиш


№107 АПАРТАМЕНТ № 6-4 - 65 кв.м.					
107.1	Входно антре, коридор	4,60м²	Л/гранитогрес	Латекс	Латекс
107.2	Дневна с кухня и трапезария	27,20м²	Л/паркет/гранитогрес	Латекс	Латекс
107.3	Спалня	14,35м²	Латекс/паркет	Латекс	Латекс
107.4	Тоалетна	2,80м²	Теразитни плочи	Фаянсови плочки	Латекс
107.5	Солат	1,75м²	Латекс	Латекс	Латекс
107.6	Гарда	3,70м²	Релефен гранитогрес	Външен фаянс	Външен фаянс
№108 АПАРТАМЕНТ № 6-5 - 85 кв.м.					
108.1	Входно антре, коридор	19,90м²	Гранитогрес	Латекс	Латекс

108.2	Дверца с ручка и трапеэална	25,90м ²	Л паркет/гранитогрес	Латекс	Латекс
108.3	Спаљна	12,00м ²	Ламиниран паркет	Латекс	Латекс
108.4	Спаљна	14,60м ²	Ламиниран паркет	Латекс	Латекс
108.5	Тоалетна с бани	3,10м ²	Теракотна плочи	Фансови плочи	Латекс
108.6	Тоалетна	1,90м ²	Теракотна плочи	Фансови плочи	Латекс
108.7	Тераса	5,45м ²	Рефенд гранитогрес	Вишиен финиш	Вишиен финиш
№109 АПАРТАМЕНТ № 5-6 - 61.80м ² м.					
109.1	Воздух знтре	3,50м ²	Гранитогрес	Латекс	Латекс


109.2	Двeнa c кyпн и тpaпeзapия	49.90м ²	Лaмeннaн пapкeт	Лaтeкc	Лaтeкc
109.3	Спaлня	15.70м ²	Лaмeннaн пapкeт	Лaтeкc	Лaтeкc
109.4	Гaлeтeнa c бaня	15.70м ²	Лaмeннaн пapкeт	Лaтeкc	Лaтeкc
109.5	Тepaca	5.85м ²	Тepacнoн пoчвeн	Фaнoвoн плoщн	Лaтeкc
			Рeлeфeн гpaнтoгopec	Бъшeн фннш	Бъшeн фннш
№110 АПАРТАМЕНТ № 6-7 - 108.50кв.м					
110.1	Вoдoнo зaнe, кopидop	7.40м ²	Гpaнтoгopec	Лaтeкc	Лaтeкc
110.2	Двeнa c кyпн и тpaпeзapия	30.10м ²	Лaмeннaн пapкeт	Лaтeкc	Лaтeкc
110.3	Спaлня	15.70м ²	Лaмeннaн пapкeт	Лaтeкc	Лaтeкc
110.4	Спaлня c дpeшнц	18.50м ²	Лaмeннaн пapкeт	Лaтeкc	Лaтeкc

11.0.5	Туалетна с баня	4.10m ²	Терацитни плочи	Фаянсови плочки	Латекс
11.0.6	Туалетна	1.70m ²	Терацитни плочи	Фаянсови плочки	Латекс
11.0.7	Спалд	2.10m ²	Рефенер гранитогрес	Латекс	Латекс
11.0.8	Тераса	9.00m ²	Рефенер гранитогрес	Външен финиш	Външен финиш
11.0.9	Тераса	4.40m ²	Рефенер гранитогрес	Външен финиш	Външен финиш

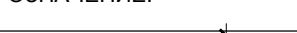[illegible]

СИГНАТУРА:		
ОЗНАЧЕНИЕ:	ЗНАЧЕНИЕ:	ЗАБЕЛЁЖКА:
	Вышина стена с дебелина 25см. и изоляция от EPS с дебелина 10см. Вътрешна преградна стена 12см.	
	Стоманобетонна конструкция	

Фирмен печат	Проектантский печат	Север
		

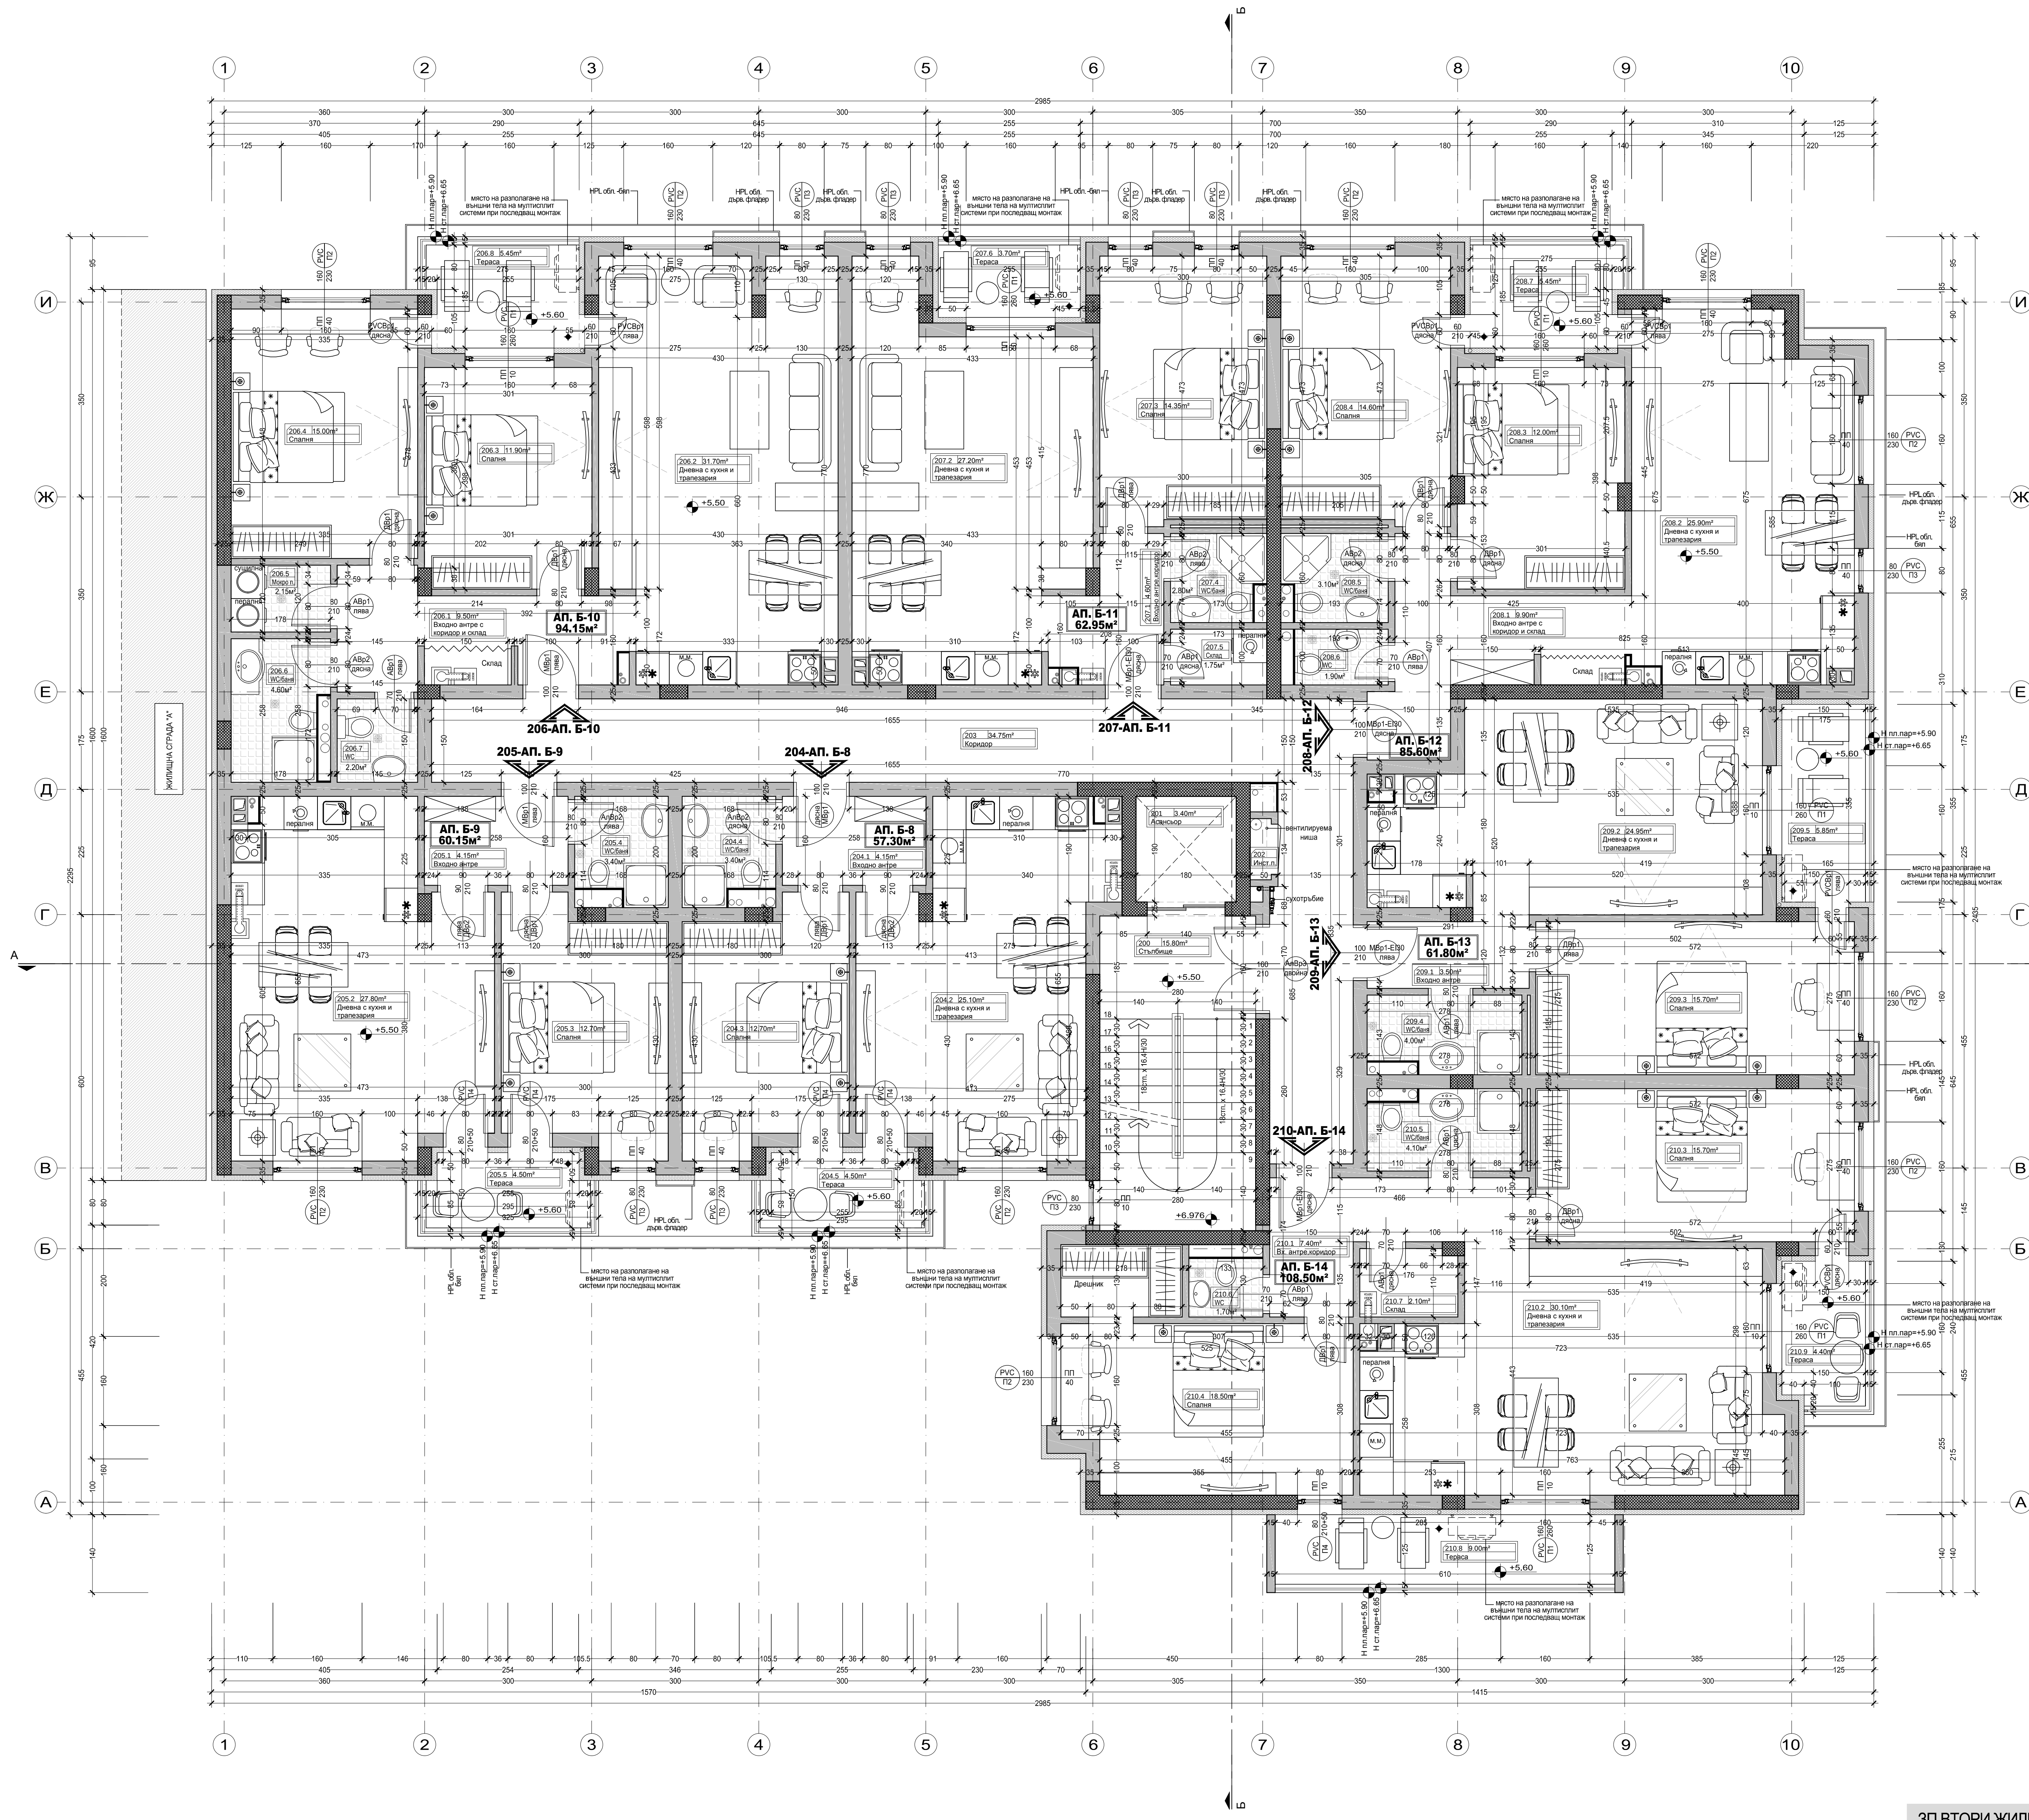


- ЗАБЕЛЕЖКИ/ NOTES**
- Всички мерки са в сантиметри.
 - Всички размери са в сантиметри, освен ако не е упоменато друго.
 - Квадратурите на всички помещения са изчислени по светли размери.
 - Изпълнители да проверят всички размери на място.
 - Обяснителната записка е неразделна част от проекта.
 - Корекции се нанасят само и единствено със съгласието на проектанта.
 - Да се изпълнява хидроизолация и топлоизолация на църковни стени. При изпълнението да се спазва следната или подобна система: 1. Грундиране по цялата площ на дълбочина до предходното състояние на фундамента с дилатационна лента за оптимално запечатване и задържане на основата и да създаване на по-добър контактен контакт. 2. Нанасяне на първия слой еластична двукомпонентна хидроизолация с помощта на валяк, четка или маляк. 3. Вторият слой еластична двукомпонентна хидроизолация се нанася перпендикулярно на първия. Общата дебелина на двата слоя трябва да бъде 3 мм. 4. Топлоизолационните плочи се залепват с лепило за EPS/XPS (с фибри) (неколко дни след изпълнението на хидроизолацията по конструкция на производителя). Лепилото се нанася по цялата повърхност на плочите. 5. Дебелината на църковните плочи се извършва на височина най-малко 20 см над котлата на терена. Не се допуска пробиването на хидроизолационния слой с добити 6. Нанася се армираща шапка на дълбочина 20-30 см. под котлата на терена. Надолу, топлоизолационните плочи могат да останат неизползвани. 7. В подземната част се поставя хидроизолационна мушамба, която в долния си край се извива навън. 8. Размерите за дограмата да се взимат от място.

ЛЕГЕНДА ПОМЕЩЕНИЯ				
№	ПОМЕЩЕНИЕ:	М ²	ПОД:	ПОД:
			ПОД:	ПОД:
200	Съдебна	15.80м ²	Релефен гранитогрес	Латекс
201	Асансьор	3.40м ²		
202	Испитателно помещение	1.00м ²		
203	Коридор	34.75м ²	Релефен гранитогрес	Латекс
№204 АПАРТАМЕНТ № 6-8-57.30кв.м.				
204.1	Входно антре	4.15м ²	Гранитогрес	Латекс
204.2	Дневна с кухня и трапезария	25.10м ²	П.паркет/гранитогрес	Латекс
204.3	Спалня	12.70м ²	Ламиниран паркет	Латекс
204.4	Тоалетна с баня	3.40м ²	Теракотни плочи	Фанови плочи
204.5	Тераса	4.50м ²	Релефен гранитогрес	Външен финиш
№205 АПАРТАМЕНТ № 6-9-60.15кв.м.				
205.1	Входно антре	1.15м ²	Гранитогрес	Латекс
205.2	Дневна с кухня и трапезария	27.80м ²	П.паркет/гранитогрес	Латекс
205.3	Спалня	12.70м ²	Ламиниран паркет	Латекс
205.4	Тоалетна с баня	3.40м ²	Теракотни плочи	Фанови плочи
205.5	Тераса	4.50м ²	Релефен гранитогрес	Външен финиш
№206 АПАРТАМЕНТ № 6-10-94.15кв.м.				
206.1	Входно антре, коридор, склад	9.50м ²	Гранитогрес	Латекс
206.2	Дневна с кухня и трапезария	31.70м ²	П.паркет/гранитогрес	Латекс
206.3	Спалня	11.90м ²	Ламиниран паркет	Латекс
206.4	Спалня	15.00м ²	Ламиниран паркет	Латекс
206.5	Мокро помещение	2.15м ²	Теракотни плочи	Латекс
206.6	Тоалетна с баня	4.60м ²	Теракотни плочи	Фанови плочи
206.7	Тоалетна	2.20м ²	Теракотни плочи	Фанови плочи
206.8	Тераса	4.50м ²	Релефен гранитогрес	Външен финиш
№207 АПАРТАМЕНТ № 6-11-62.95кв.м.				
207.1	Входно антре, коридор	4.80м ²	Гранитогрес	Латекс
207.2	Дневна с кухня и трапезария	27.20м ²	П.паркет/гранитогрес	Латекс
207.3	Спалня	14.35м ²	Ламиниран паркет	Латекс
207.4	Тоалетна	2.80м ²	Теракотни плочи	Фанови плочи
207.5	Склад	1.75м ²	Гранитогрес	Латекс
207.6	Тераса	3.70м ²	Релефен гранитогрес	Външен финиш
№208 АПАРТАМЕНТ № 6-12-85.60кв.м.				
208.1	Входно антре, коридор, склад	9.50м ²	Гранитогрес	Латекс
208.2	Дневна с кухня и трапезария	25.90м ²	П.паркет/гранитогрес	Латекс
208.3	Спалня	12.00м ²	Ламиниран паркет	Латекс
208.4	Спалня	14.80м ²	Ламиниран паркет	Латекс
208.5	Тоалетна с баня	3.10м ²	Теракотни плочи	Фанови плочи
208.6	Тоалетна	1.90м ²	Теракотни плочи	Фанови плочи
208.7	Тераса	5.45м ²	Релефен гранитогрес	Външен финиш
№209 АПАРТАМЕНТ № 6-13-61.80кв.м.				
209.1	Входно антре	1.50м ²	Гранитогрес	Латекс
209.2	Дневна с кухня и трапезария	24.95м ²	П.паркет/гранитогрес	Латекс
209.3	Спалня	15.70м ²	Ламиниран паркет	Латекс
209.4	Тоалетна с баня	4.00м ²	Теракотни плочи	Фанови плочи
209.5	Тераса	5.85м ²	Релефен гранитогрес	Външен финиш
№210 АПАРТАМЕНТ № 6-14-108.50кв.м.				
210.1	Входно антре, коридор	7.40м ²	Гранитогрес	Латекс
210.2	Дневна с кухня и трапезария	30.10м ²	П.паркет/гранитогрес	Латекс
210.3	Спалня	15.70м ²	Ламиниран паркет	Латекс
210.4	Спалня с дрешник	18.50м ²	Ламиниран паркет	Латекс
210.5	Тоалетна с баня	4.10м ²	Теракотни плочи	Фанови плочи
210.6	Тоалетна	1.70м ²	Теракотни плочи	Фанови плочи
210.7	Склад	2.10м ²	Релефен гранитогрес	Външен финиш
210.8	Тераса	9.00м ²	Релефен гранитогрес	Външен финиш
210.9	Тераса	4.40м ²	Релефен гранитогрес	Външен финиш

ЛЕГЕНДА ВРАТИ/ВЪНШНА ДОГРАМА		
ОЗНАЧЕНИЕ:	ЗНАЧЕНИЕ:	ЗАБЕЛЕЖКА:
(Вр) ширина	Гравна врата/поредел номер съгл. размер	Екстериорна
(Вр) височина	Видимачи на отворите на гравна врата	Екстериорна
(Вр) ширина	Метална врата/поредел номер съгл. размер	Интериорна/Екстериорна
(Вр) височина	Поскока на отворите - дясно или лява/дясно	Екстериорна
(Вр) ширина	Дървена врата/поредел номер съгл. размер	Екстериорна
(Вр) височина	Поскока на отворите - дясно или лява/дясно	Екстериорна
(Вр) ширина	Дървена врата/поредел номер съгл. размер	Интериорна
(Вр) височина	Поскока на отворите - дясно или лява/дясно	Интериорна
(Вр) ширина	РВ врата/поредел номер съгл. размер	Екстериорна
(Вр) височина	Поскока на отворите - дясно или лява/дясно	Екстериорна
(Вр) ширина	РВ врата/поредел номер съгл. размер	Интериорна
(Вр) височина	Поскока на отворите - дясно или лява/дясно	Интериорна
(Вр) ширина	Витрина/поредел номер съгл. размер	Екстериорна
(Вр) височина	Витрина/поредел номер съгл. размер	Екстериорна

СИГНАТУРА:		
ОЗНАЧЕНИЕ:	ЗНАЧЕНИЕ:	ЗАБЕЛЕЖКА:
(Вр) ширина	Външна стена с дебелина 25см. и изолация от EPS с дебелина 10см.	
(Вр) височина	Външна преградна стена 12см.	
(Вр) ширина	Стоманобетонна конструкция	
(Вр) височина		

Фирмен печат	Проектантски печат	Север

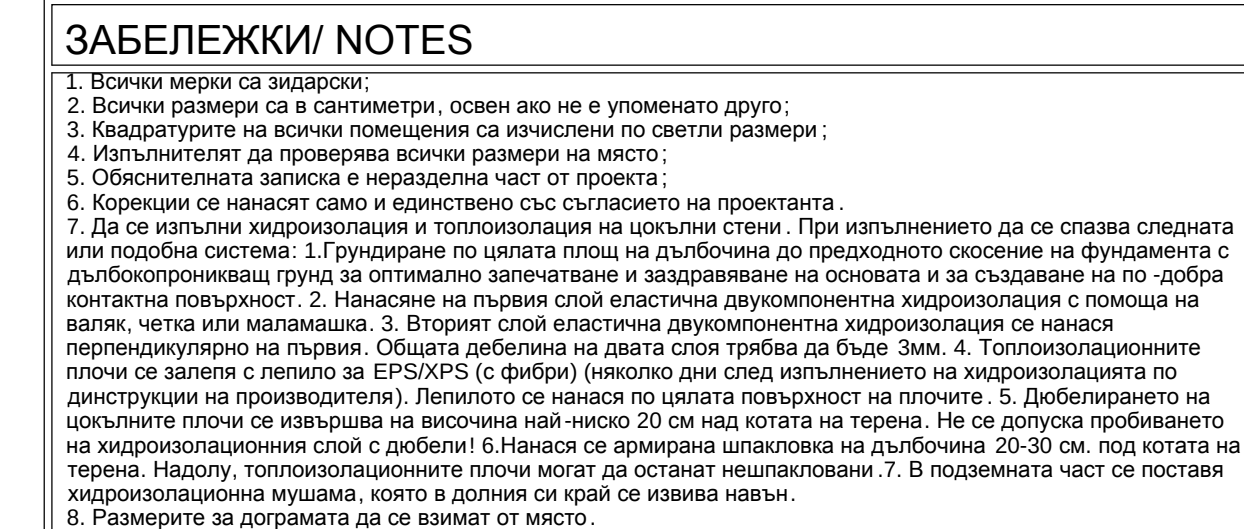

ЛЕГЕНДА ПОМЕЩЕНИЯ					
№	ПОМЕЩЕНИЕ: ROOM	М²	ПОД: FLOOR FINISH	СТЕНИ: WALL FINISH	ТАВАН: CEILING FINISH
300	Спальня	15,80m²	Рельеф гранитогрес	Латекс	Латекс
301	Асансор	3,40m²			
302	Инсталационно помещение	1,00m²			
303	Коридор	34,75m²	Рельеф гранитогрес	Латекс	Латекс

№304 АПАРТМЕНТ №6 в т.е 1-57.30 кв.м				
304.1	Входная дверь	4,15 м ²	Ламинат	Латекс
304.2	Дверная с коули и транзелира	4,50 м ²	Ламинат/гранитиорес	Латекс
304.3	Спальня	12,70 м ²	Ламиниран паркет	Латекс
304.4	Тоалетна с ванна	3,40 м ²	Гранитни паркет	Фабрична плоча
304.5	Тераса	4,50 м ²	Релефан гранитиорес	Выйшния финиш
№305 АПАРТМЕНТ №6 в т.е 60 - 15 кв.м				
305.1	Входная дверь	4,15 м ²	Ламинат	Латекс
305.2	Дверная с коули и транзелира	27,80 м ²	Ламинат/гранитиорес	Латекс
305.3	Спальня	12,70 м ²	Ламиниран паркет	Латекс
305.4	Тоалетна с ванна	3,40 м ²	Гранитни паркет	Фабрична плоча
305.5	Тераса	4,50 м ²	Релефан гранитиорес	Выйшния финиш

№306 АПАРТАМЕНТ № 6-17 - 94,15 кв.м					
306.1	Входно-антр.коридор,с/дз	9,50м²	Ламинат/граниторес	Латекс	Латекс
306.2	Дневная с кухни и террасой	31,70м²	Ламинат/граниторес	Латекс	Латекс
306.3	Спальня	11,90м²	Ламиниран паркет	Латекс	Латекс
306.4	Спальня	15,00м²	Ламиниран паркет	Латекс	Латекс
306.5	Мужское помещение	2,15м²	Теракотни плочки	Латекс	Латекс
306.6	Туалетная с ванной	4,60м²	Теракотни плочки	Фановски плочки	Латекс
306.7	Туалетная	2,20м²	Теракотни плочки	Фановски плочки	Латекс
306.8	Тераса	5,45м²	Резефен граниторес	Внешни финиш	Внешни финиш

№307 АПАРТАМЕНТ № 6-18 - 62 95кв.м.					
307.1	Входно-антр. коридор	4,60м²	Гранитогрес	Латекс	Латекс
307.2	Дневная с кухней и трапезария	27,20м²	Пампир/гранитогрес	Латекс	Латекс
307.3	Спальня	14,35м²	Ламинированный паркет	Ламинированный паркет	Латекс
307.4	Тоалетная	2,80м²	Гранитогрес	Фановый плочки	Латекс
307.5	Склад	1,75м²	Гранитогрес	Латекс	Латекс
307.6	Пещера	3,70м²	Резервированный гранитогрес	Выщелен финиш	Выщелен финиш
№308 АПАРТАМЕНТ № 6-19 - 85,60кв.м.					
308.1	Входно-антр. коридор	11,90м²	Гранитогрес	Латекс	Латекс

308.2	Дневная с кухни и телетрапезной	25.90м ²	Плинтус/граниторес	Латекс	Латекс
308.3	Спальня	12.00м ²	Панорамный паркет	Латекс	Латекс
308.4	Спальня	14.60м ²	Панорамный паркет	Латекс	Латекс
308.5	Туалетная с ванной	3.10м ²	Термоклони плитки	Фановый плиточный	Латекс
308.6	Туалетная	1.90м ²	Термоклони плитки	Фановый плиточный	Латекс
308.7	Тераса	5.45м ²	Релефный граниторес	Высокий финиш	Высокий финиш
№309 АПАРТАМЕНТ № 6-20 - 61.80 кв. м.					
309.1	Входно-антрес	3.50м ²	Граниторес	Латекс	Латекс

309.2	Дневна с куќа и трапезарија	28,00m ²	Ламиниран паркет	Латекс	
309.3	Спалня	15,70m ²	Ламиниран паркет	Латекс	
309.4	Тоалетна с банја	4,50m ²	Теракотни плочки	Фановски плочки	Латекс
309.5	Тераса	5,85m ²	Релефен гранитогрес	Външен финиш	Външен финиш
№310 АПТАМЕНЕ № 6-21 - 106,50 кв.м					
310.1	Входно антре, коридор	7,40m ²	Гранитогрес	Латекс	Латекс
310.2	Дневна с куќа и трапезарија	30,10m ²	Латекс/гранитогрес	Латекс	Латекс
310.3	Спалня	15,70m ²	Ламиниран паркет	Латекс	Латекс
310.4	Спалня с дрешеник	18,50m ²	Ламиниран паркет	Латекс	Латекс


310.5	Тоалетна с баня	4.10m ²	Теракотни плочи	Фансови плочки	Латекс
310.6	Тоалетна	1.70m ²	Теракотни плочи	Фансови плочки	Латекс
310.7	Склад	2.10m ²	Релефен гранитогрес	Латекс	Латекс
310.8	Тераса	9.00m ²	Релефен гранитогрес	Външен финиш	Външен финиш
310.9	Тераса	4.40m ²	Релефен гранитогрес	Външен финиш	Външен финиш

ЛЕГЕНДА ВРАТИ/ВЪНШНА ДОГРАМА			
ОЗНАЧЕНИЕ:		ЗНАЧЕНИЕ:	
	шпирца височина	Гаранова врата/ пореден номер съгг. размер	Екстериорна
	шпирца височина	Видичан на отваряне на гаранова врата	
	шпирца височина	Метална врата/ пореден номер съгг. размер	Интериорна/ Екстериорна
	шпирца височина	Поскока на отваряне - дясно или лява/дясно	Интериорна
	шпирца височина	Дървена врата/ пореден номер съгг. размер	Интериорна
	шпирца височина	Поскока на отваряне - дясно или лява/дясно	Интериорна
	шпирца височина	Алюминиева врата/пореден номер съгг. размер	Интериорна
	шпирца височина	Поскока на отваряне - дясно или лява/дясно	Интериорна
	шпирца височина	PVC врата/пореден номер съгг. размер	Екстериорна
	шпирца височина	Поскока на отваряне - дясно или лява/дясно	Интериорна
	шпирца височина	PVC прозорец	Екстериорен
	шпирца височина	Поскока на отваряне - дясно или лява/дясно	Екстериорен
	шпирца височина	Витрина	Интериорна/ Екстериорна
	шпирца височина	Пореден номер съгг. размер	Екстериорна

СИГНАТУРА:		
ОЗНАЧЕНИЕ:	ЗНАЧЕНИЕ:	ЗАБЕЛЕЖКА:
	Външна стена с дебелина 25cm. и изолация от EPS с дебелина 10cm. Вътрешна преградна стена 12cm. Стоманобетонна конструкция	

Фирмен печат	Проктантоски печат	Север
		



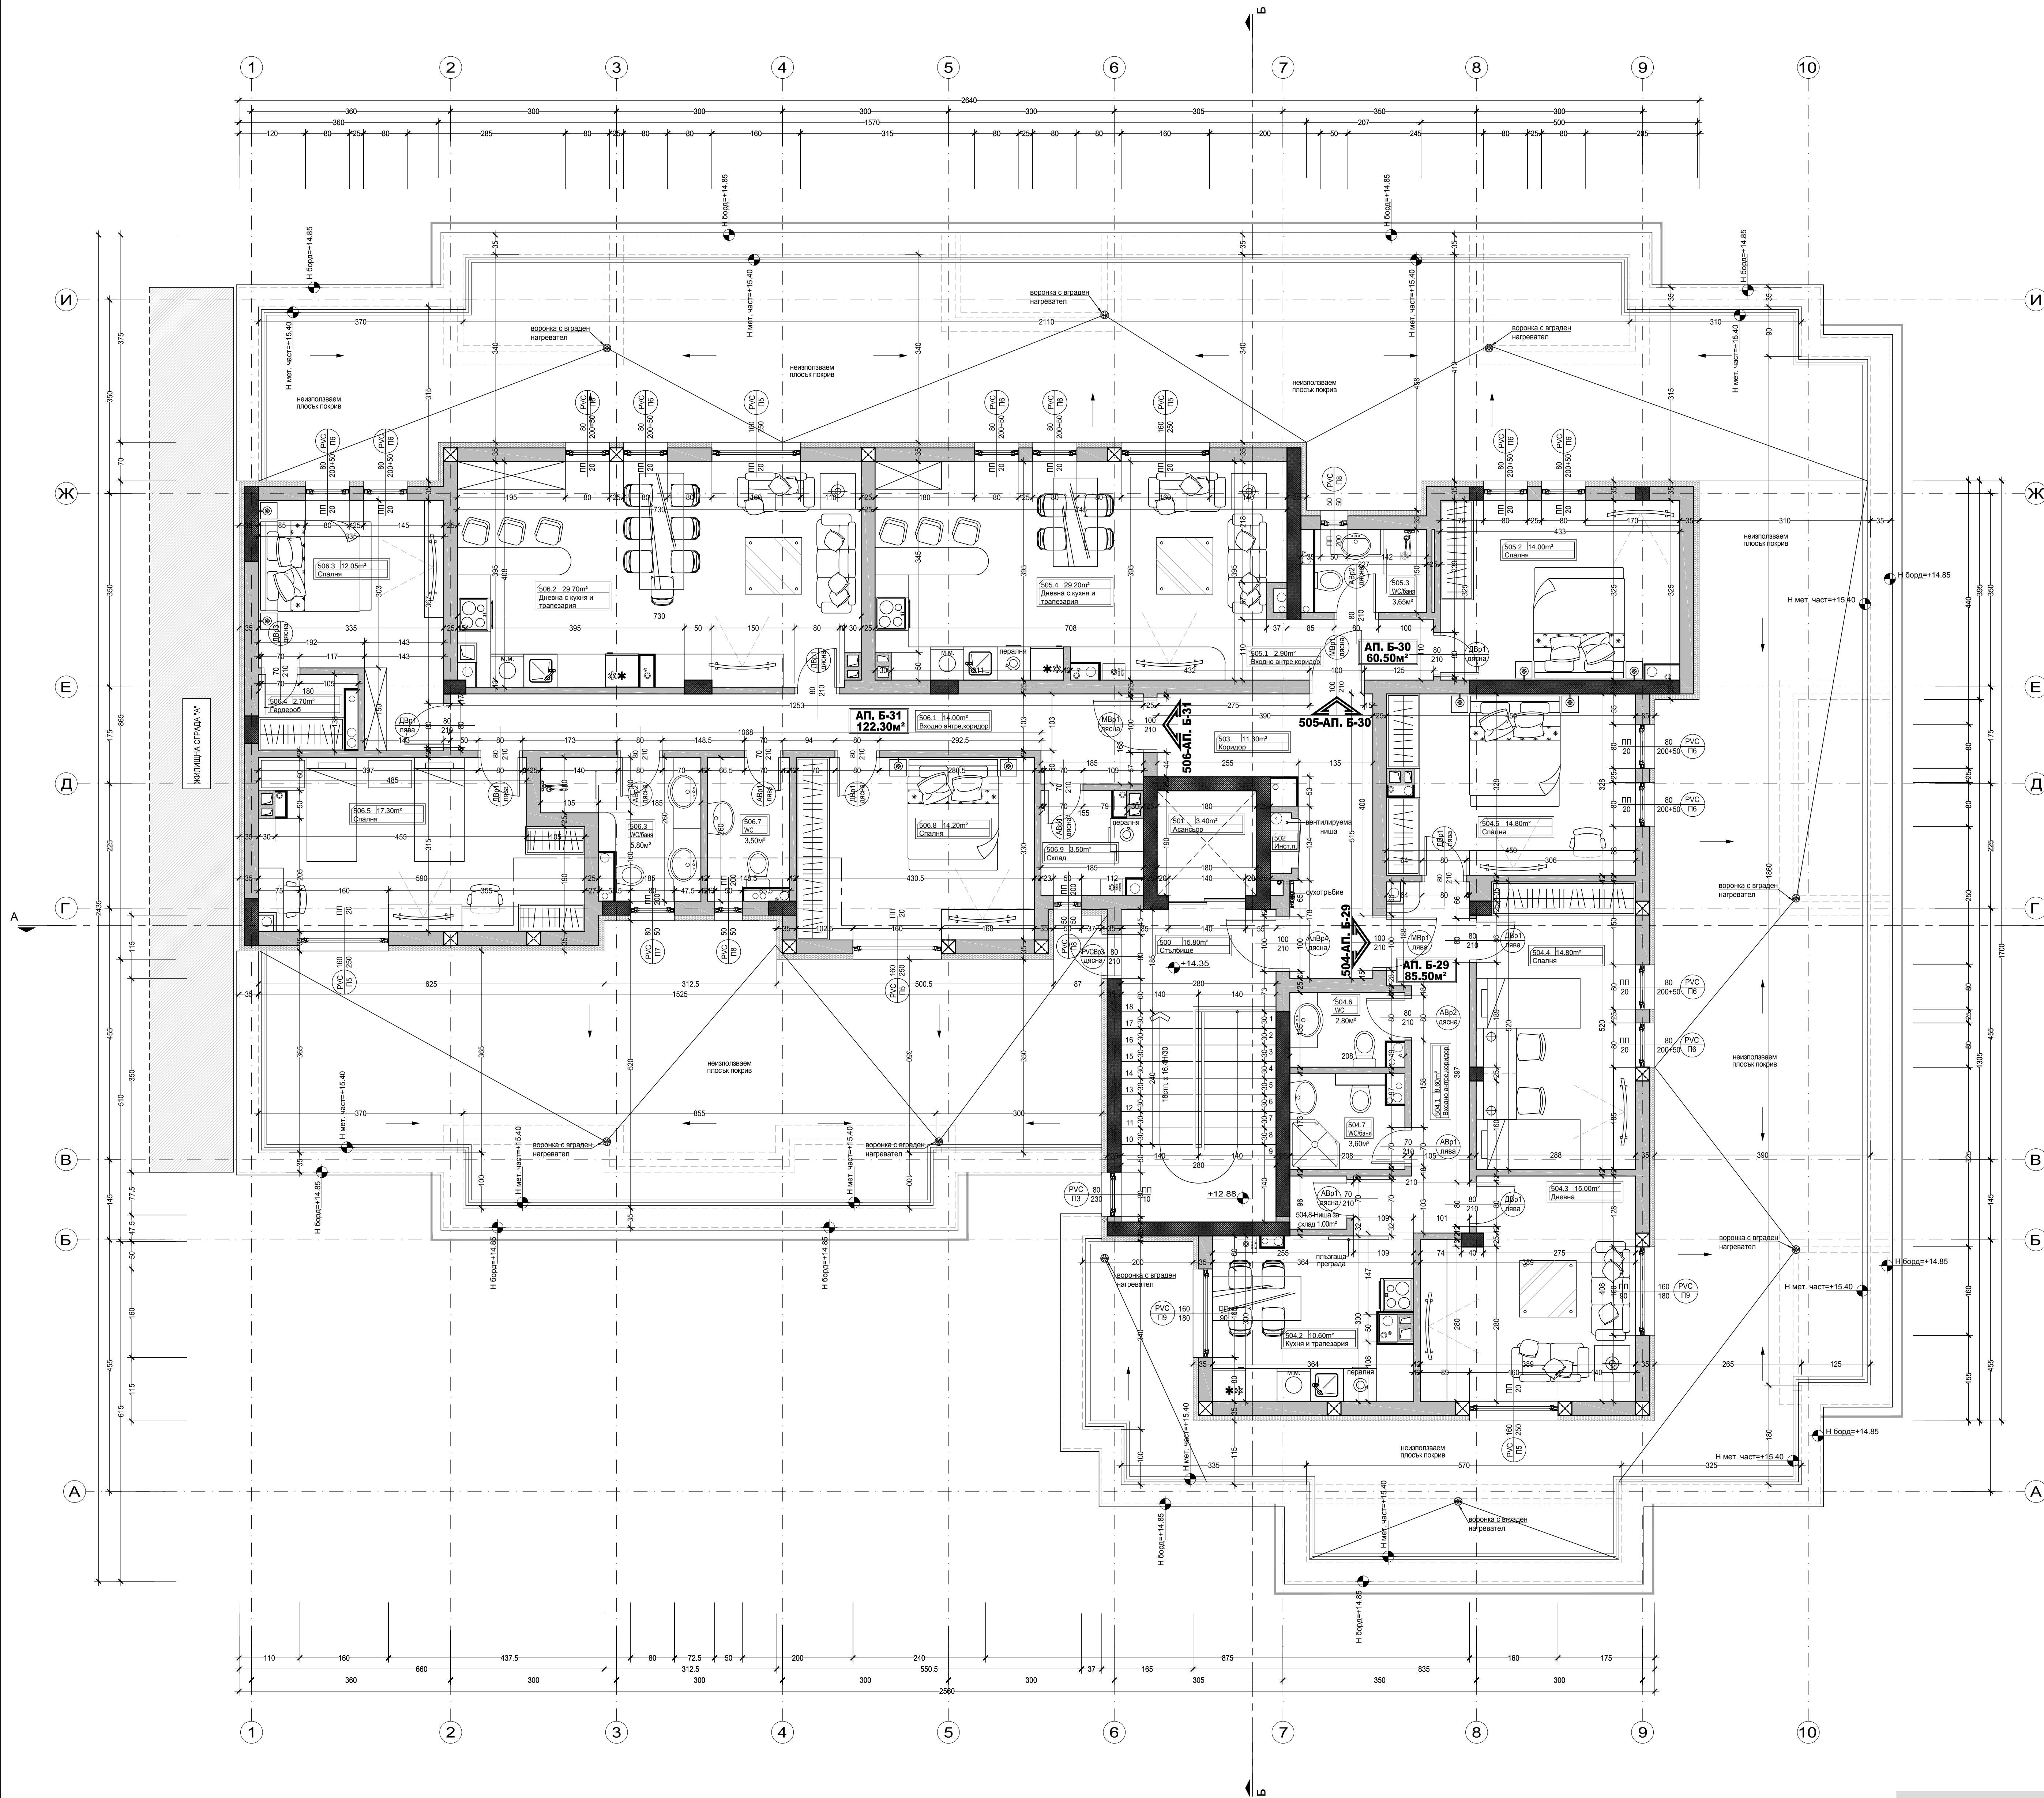

ЗАБЕЛЕЖКИ/ NOTES

- Всички мерки са в сантиметри.
- Всички размери са в сантиметри, освен ако не е упоменато друго.
- Квадратурите на всички помещения са изчислени по светли размери.
- Изпълнителят да провери всички размери на място.
- Обяснителната записка е неразделна част от проекта.
- Корекции се нанасят само и единствено със съгласието на проектанта.
- Да се изпълни хидроизолация и топлоизолация на църковни стени. При изпълнението да се спазва следната или подобна система: 1. Грундиране по цялата площ на дълбочина до предходното състояние на фундамента с дилатационна грундираща смес за оптимално запечатване и задържане на основата и за създаване на по-добра контактна повърхност. 2. Нанасяне на първия слой еластична двукомпонентна хидроизолация с помощта на вали, четка или малякостика. 3. Вторият слой еластична двукомпонентна хидроизолация се нанася перпендикулярно на първия. Общата дебелина на двата слоя трябва да бъде: 3мм. 4. Топлоизолационните плочи се залепват с лепило за EPS-XPS (с фибри) (колко дни след изпълнението на хидроизолацията по дирекция на производителя). Лепилото се нанася по цялата повърхност на плочите. 5. Дебелинният на църковните плочи се извършва на височина най-малко 20 см над котлата на терена. Не се допуска пробиването на хидроизолационния слой с добили 6. Нанася се армираща шапкова на дълбочина 20-30 см. под котлата на терена. Надолу, топлоизолационните плочи могат да останат неизпълнени. 7. В подземната част се поставя хидроизолационна мушамба, която в долния си край се извива навън. 8. Размерите за дограмата да се взимат от място.

ЛЕГЕНДА ПОМЕЩЕНИЯ

№	ПОМЕЩЕНИЕ:	М²	ПОД:	СТЕНИ:	ТАБАН:
500	Съдебна	15.80м²	Релефен гранитогрес	Латекс	Латекс
501	Асансьор	3.40м²			
502	Инсталационно помещение	0.75м²			
503	Коридор	11.30м²	Релефен гранитогрес	Латекс	Латекс
№504 АПАРТАМЕНТ № Б-29 - 85.50кв.м.					
504.1	Входно антре	8.60м²	Гранитогрес	Латекс	Латекс
504.2	Кухня и трапезария	11.00м²	Гранитогрес	Латекс	Латекс
504.3	Дневна	14.60м²	Ламиниран паркет	Латекс	Латекс
504.4	Спалня	14.80м²	Ламиниран паркет	Латекс	Латекс
504.5	Спалня	14.80м²	Ламиниран паркет	Латекс	Латекс
504.6	Бани с тоалетна	3.95м²	Теракотни плочи	Фансови плочи	Латекс
504.7	Тоалетна	2.45м²	Теракотни плочи	Фансови плочи	Латекс
504.8	Ниша за склад	1.00м²	Релефен гранитогрес	Латекс	Латекс
№505 АПАРТАМЕНТ № Б-30 - 60.50кв.м.					
505.1	Входно антре	2.90м²	Гранитогрес	Латекс	Латекс
505.2	Спалня	14.00м²	Ламиниран паркет	Латекс	Латекс
505.3	Тоалетна с баня	3.65м²	Теракотни плочи	Фансови плочи	Латекс
505.4	Дневна с кухня и трапезария	29.20м²	П.паркет/гранитогрес	Латекс	Латекс
№506 АПАРТАМЕНТ № Б-31 - 122.30кв.м.					
506.1	Входно антре, коридор, склад	14.80м²	Гранитогрес	Латекс	Латекс
506.2	Дневна с кухня и трапезария	29.70м²	П.паркет/гранитогрес	Латекс	Латекс
506.3	Спалня	12.05м²	Ламиниран паркет	Латекс	Латекс
506.4	Гардероб	2.70м²	Ламиниран паркет	Латекс	Латекс
506.5	Спалня	17.30м²	Ламиниран паркет	Латекс	Латекс
506.6	Тоалетна	2.80м²	Теракотни плочи	Фансови плочи	Латекс
506.7	Тоалетна с баня	3.60м²	Теракотни плочи	Фансови плочи	Латекс
506.8	Спалня	14.20м²	Ламиниран паркет	Латекс	Латекс
506.9	Склад	3.50м²	Гранитогрес	Латекс	Латекс


ЛЕГЕНДА ВРАТИ/ВЪНШНА ДОГРАМА

ОЗНАЧЕНИЕ:	ЗНАЧЕНИЕ:	ЗАБЕЛЕЖКА:
(ВРМ) ширина	Граванна врата/ пореден номер съгл. размер	Екстериорна
(ВРМ) височина	Видимата врата/ пореден номер съгл. размер	Екстериорна
(ВРМ) ширина	Метална врата/ пореден номер съгл. размер	Екстериорна
(ВРМ) височина	Посока на отваряне - дясно или лява/двойна	Екстериорна
(ВРМ) ширина	Дървена врата/ пореден номер съгл. размер	Екстериорна
(ВРМ) височина	Посока на отваряне - дясно или лява/двойна	Екстериорна
(ВРМ) ширина	Алуминиева врата/пореден номер съгл. размер	Екстериорна
(ВРМ) височина	Посока на отваряне - дясно или лява/двойна	Екстериорна
(ВРМ) ширина	РВС врата/пореден номер съгл. размер	Екстериорна
(ВРМ) височина	Посока на отваряне - дясно или лява/двойна	Екстериорна
(ВРМ) ширина	РВС прозорец	Екстериорна
(ВРМ) височина	Пореден номер съгл. размер	Екстериорна
(ВРМ) ширина	Витрина	Екстериорна
(ВРМ) височина	Пореден номер съгл. размер	Екстериорна

СИГНАТУРА:

ОЗНАЧЕНИЕ:	ЗНАЧЕНИЕ:	ЗАБЕЛЕЖКА:
Външна стена с дебелина 25см. и изолация от EPS с дебелина 10см.		
Вътрешна преградна стена 12см.		
Станомоботонна конструкция		









Фирмен печат	Проектантски печат	Север

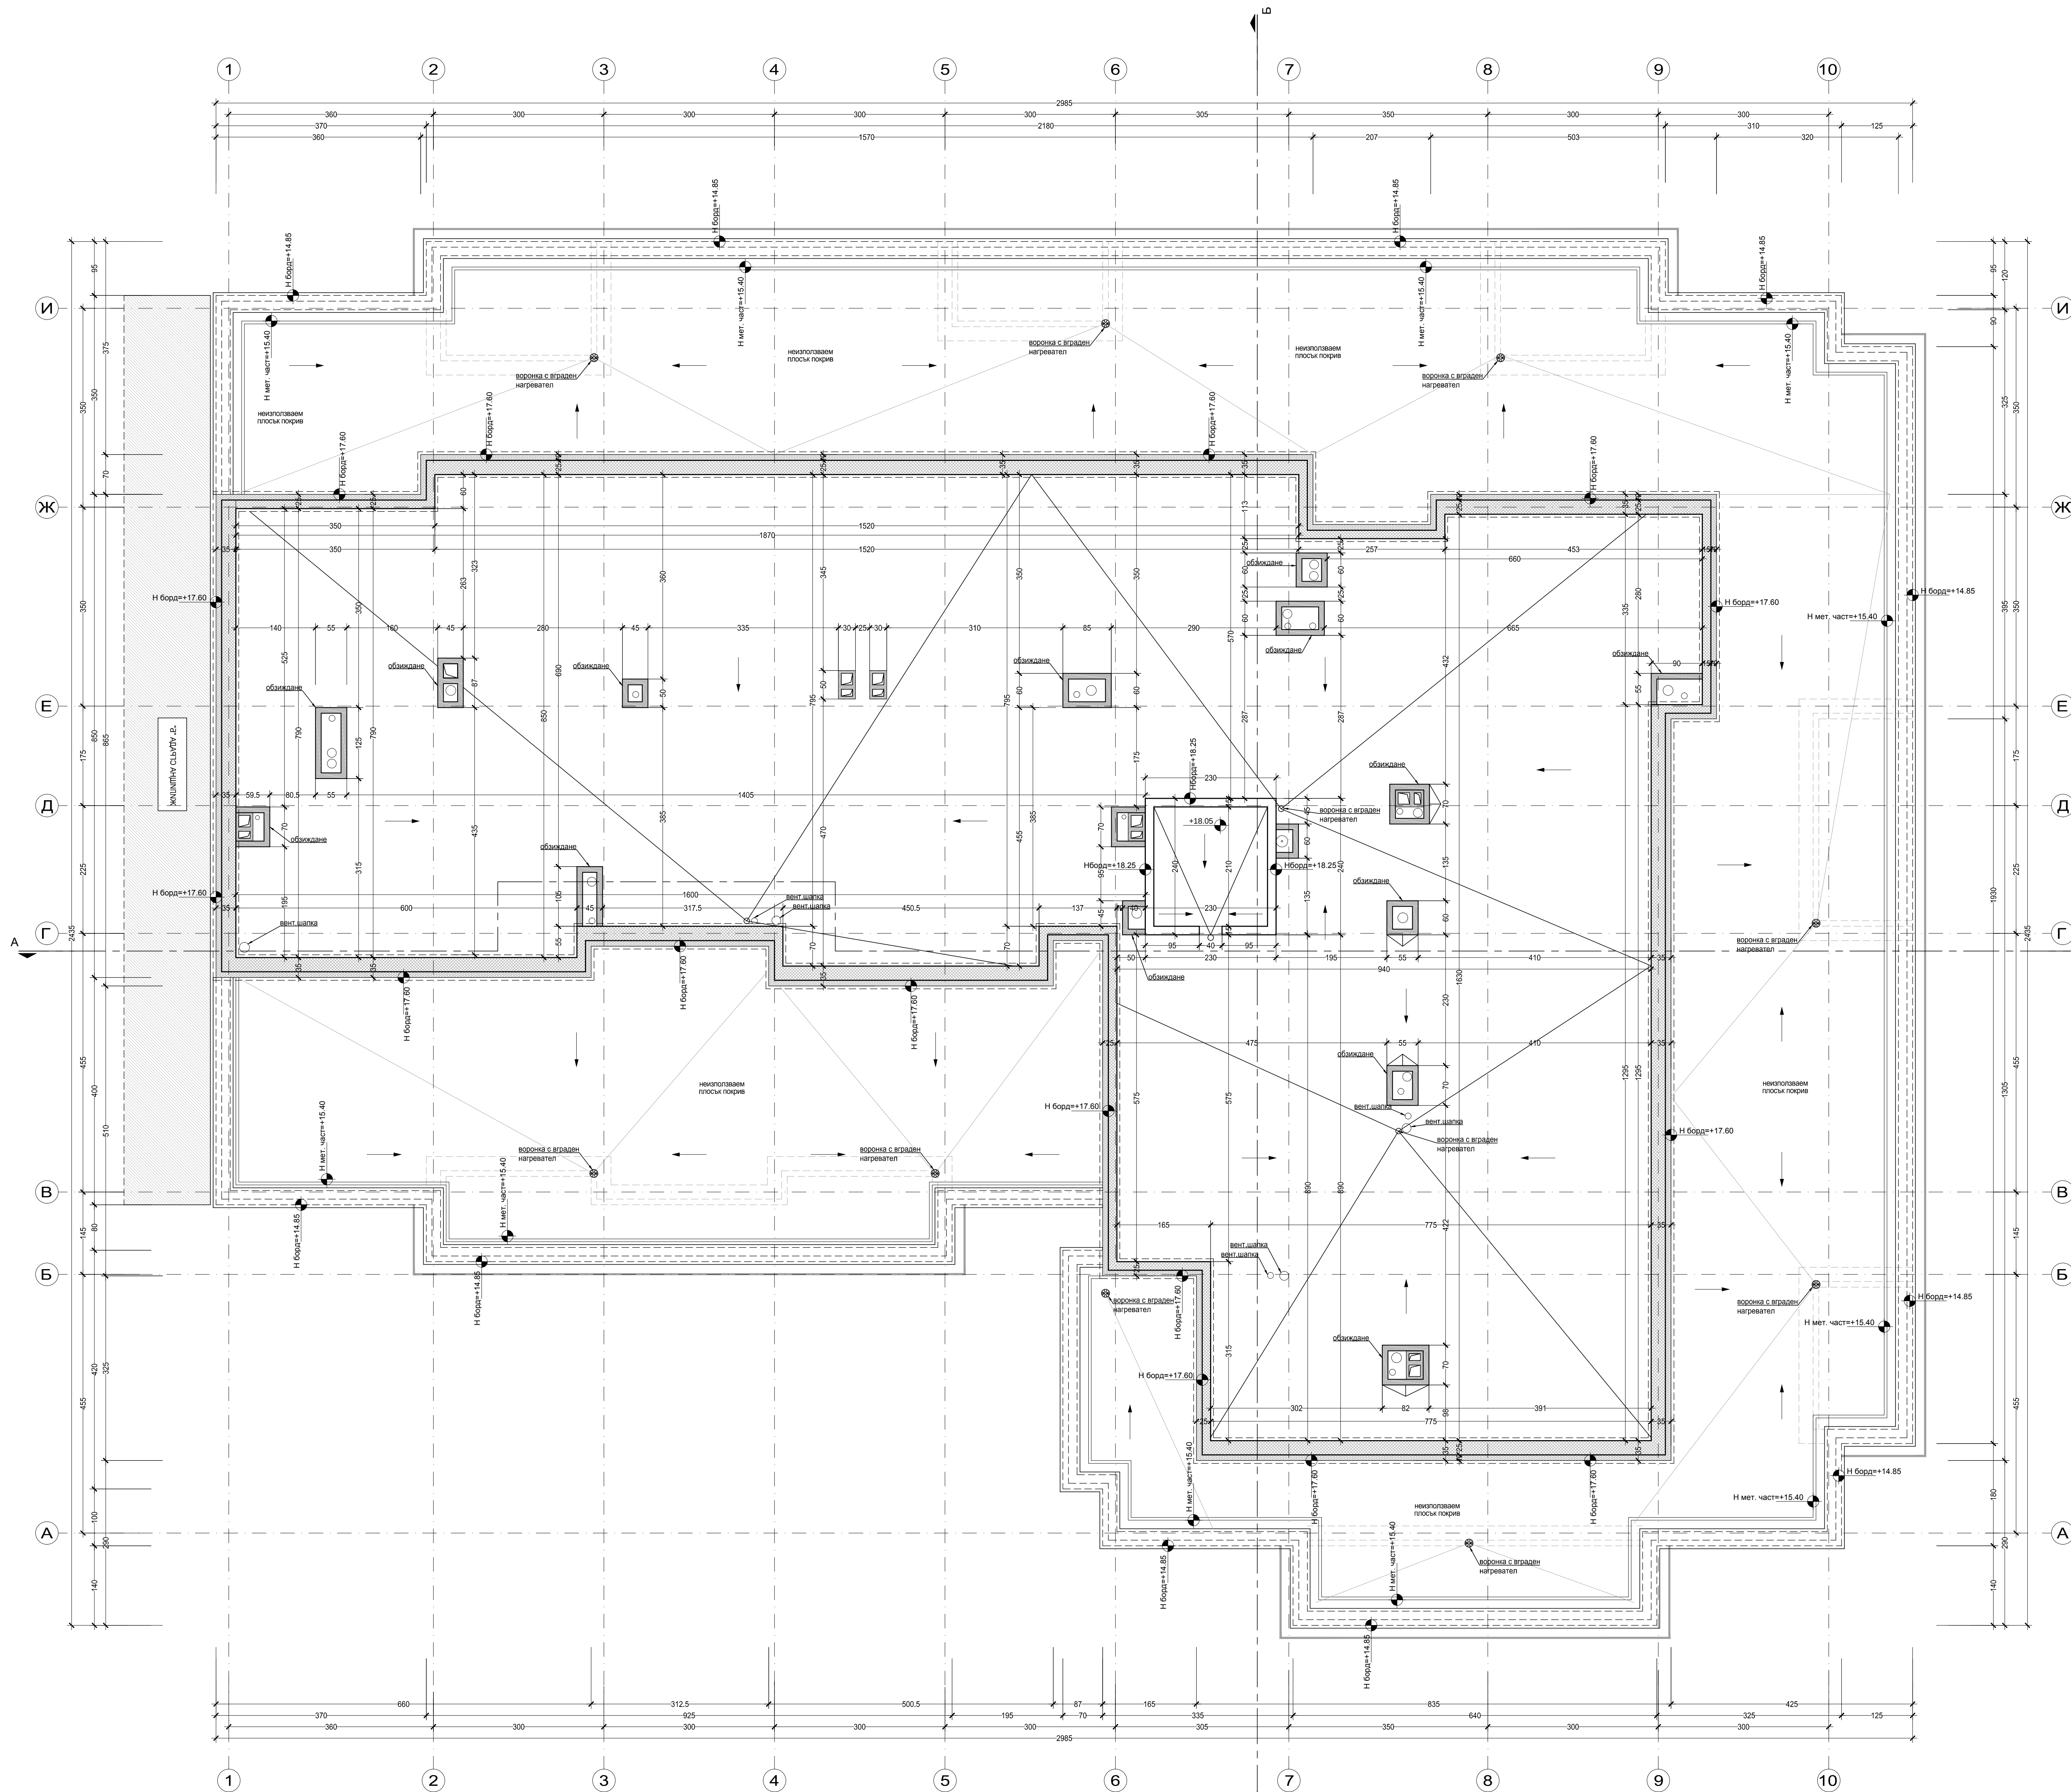

ЗАБЕЛЕЖКИ/ NOTES

- Всички мерки са в сантиметри.
- Всички размери са в сантиметри, освен ако не е упоменато друго.
- Квадратурите на всички помещения са изчислени по светли размери.
- Изпълнителят да провери всички размери на място.
- Обяснителната записка е неразделна част от проекта.
- Корекции се ниводят само и единствено със съгласието на проектанта.
- Да се изпълни хидроизолация и топлоизолация на църпни стени. При изпълнението да се спазва следната или подобна система: 1. Грундиране по цялата площ на дълбочина до предходното скосване на фундамента с дилатационна лента за оптимално запечатване и задържане на основата и за създаване на по-добра контактна повърхност. 2. Нанасяне на първия слой еластична двукомпонентна хидроизолация с помощта на валяк, четка или маляка. 3. Вторият слой еластична двукомпонентна хидроизолация се нанася перпендикулярно на първия. Общата дебелина на двата слоя трябва да бъде 3мм. 4. Топлоизолационните плочи се запълват с пенополистирол (EPS-XPS (с фибри)) (колко дни след изпълнението на хидроизолацията по дилатационна лента (проходки)). Пенополът се нанася по цялата повърхност на плочите. 5. Дилатационната лента се запълва с пенополистирол (EPS-XPS (с фибри)) (колко дни след изпълнението на хидроизолацията по дилатационна лента (проходки)). Пенополът се нанася по цялата повърхност на плочите. 6. Нанасяне на армирана илакована на дълбочина 20-30 см. под котлата на терена. Надолу, топлоизолационните плочи могат да останат неизпълнени. 7. В подземната част се поставя хидроизолационна мушама, която в долния си край се извива навън.
- Размерите за дограмата да се взимат от място.

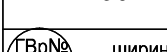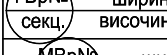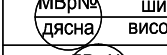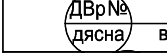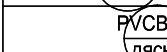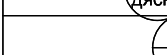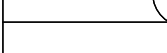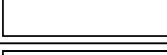ЛЕГЕНДА ВРАТИ/ВЪНШНА ДОГРАМА

ОЗНАЧЕНИЕ:	ЗНАЧЕНИЕ:	ЗАБЕЛЕЖКА:
 ширина	Външна врата/ пореден номер съгл. размер	Екстериорна
 ширина	Вътрешна врата/ пореден номер съгл. размер	Интериорна
 ширина	Метална врата/ пореден номер съгл. размер	Екстериорна
 ширина	Посока на отваряне - дясно или лява/двойна	Интериорна
 ширина	Дървена врата/ пореден номер съгл. размер	Интериорна
 ширина	Посока на отваряне - дясно или лява/двойна	Интериорна
 ширина	Алуминиева врата/пореден номер съгл. размер	Интериорна
 ширина	Посока на отваряне - дясно или лява/двойна	Интериорна
 ширина	ПVC врата/пореден номер съгл. размер	Екстериорна
 ширина	Посока на отваряне - дясно или лява/двойна	Екстериорна
 ширина	ПVC прозорец	Екстериорен
 ширина	Пореден номер съгл. размер	Интериорна
 ширина	Витрина	Екстериорна
 ширина	Пореден номер съгл. размер	Екстериорна

СИГНАТУРА:

ОЗНАЧЕНИЕ:	ЗНАЧЕНИЕ:	ЗАБЕЛЕЖКА:
	Външна стена с дебелина 25см. и изолация от EPS с дебелина 10см.	
	Вътрешна преградна стена 12см.	
	Стоманобетонна конструкция	

Фирмен печат	Проектантски печат	Север
		