


МНОГОФАМИЛНА ЖИЛИЩНА
СГРАДА

кв. Дружба 1
гр. София

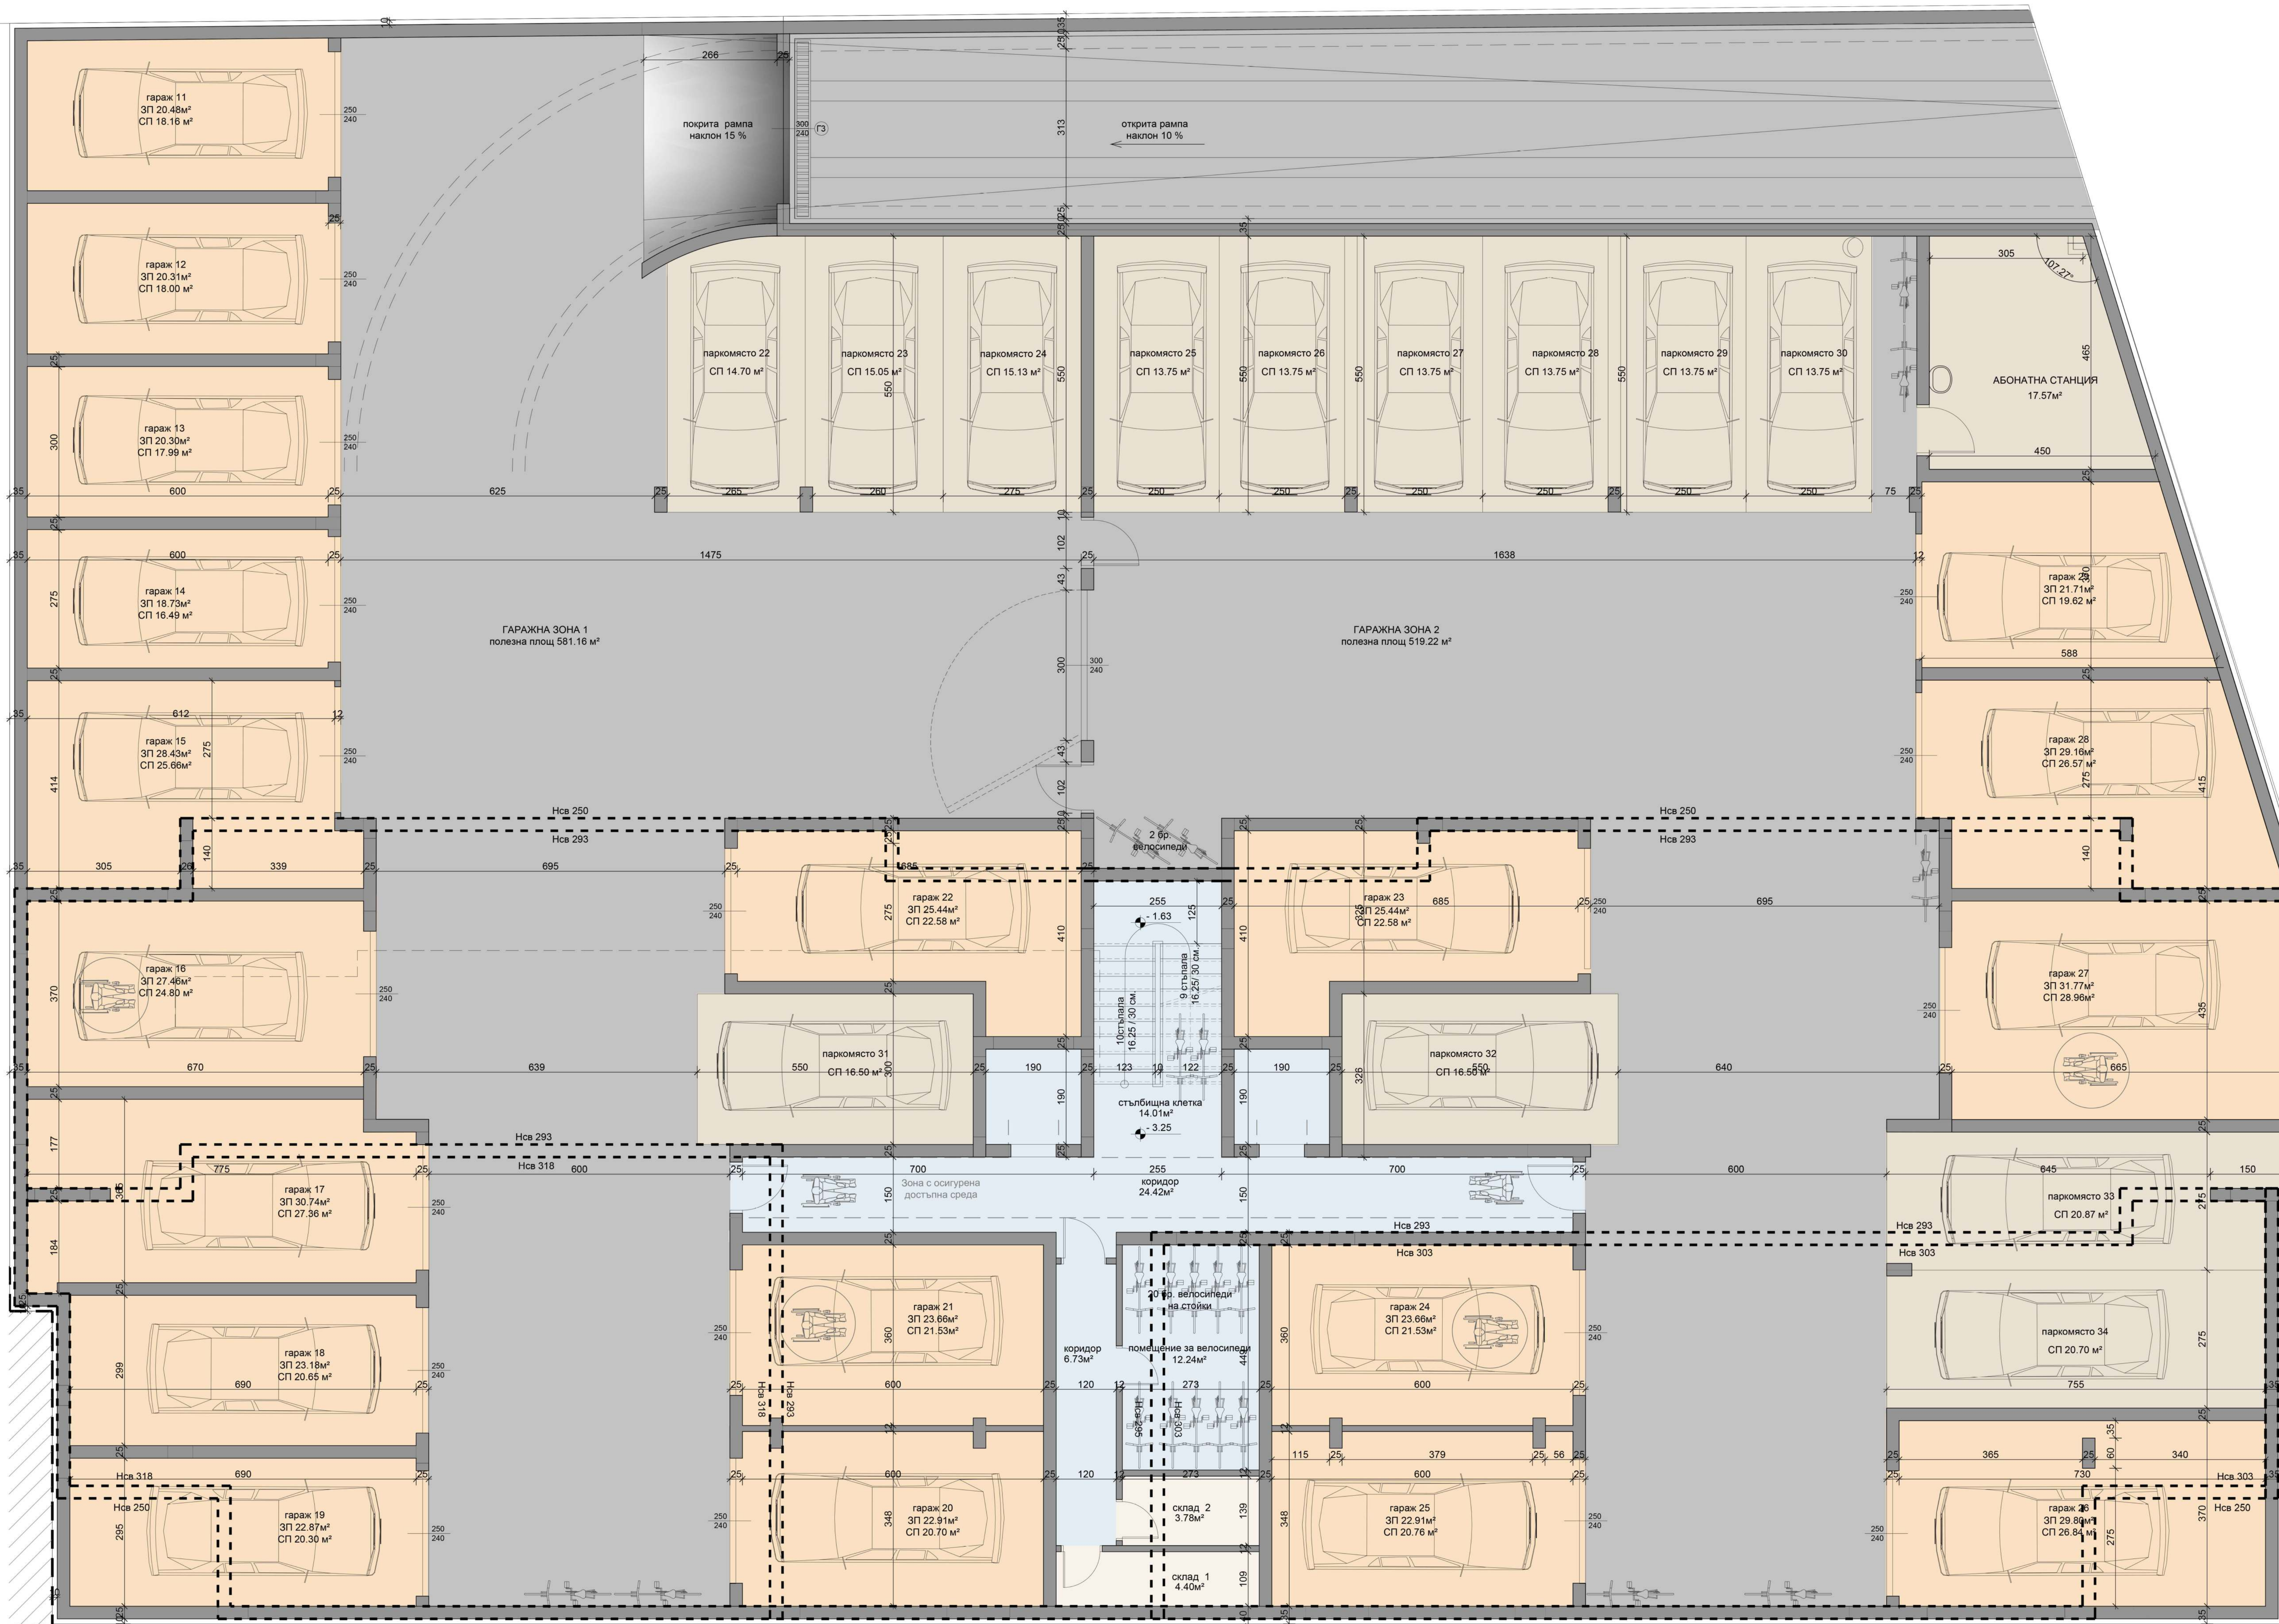






гаражи
паркоместа
обща части

ИМОТ №	ПЛОЩ - имоти	ОБЩИ ЧАСТИ от под. паркинг	ОБЩО
ГАРАЖ 11	20.48	11.36	31.84
ГАРАЖ 12	20.31	11.27	31.58
ГАРАЖ 13	20.30	11.26	31.56
ГАРАЖ 14	18.73	10.39	29.12
ГАРАЖ 15	28.43	15.77	44.20
ГАРАЖ 16	27.46	15.23	42.69
ГАРАЖ 17	30.74	17.05	47.79
ГАРАЖ 18	23.18	12.86	36.04
ГАРАЖ 19	22.87	12.69	35.56
ГАРАЖ 20	22.91	12.71	35.62
ГАРАЖ 21	23.66	13.12	36.78
ГАРАЖ 22	25.44	14.11	39.55
ГАРАЖ 23	25.44	14.11	39.55
ГАРАЖ 24	23.66	13.12	36.78
ГАРАЖ 25	22.91	12.71	35.62
ГАРАЖ 26	29.80	16.53	46.33
ГАРАЖ 27	31.77	17.62	49.39
ГАРАЖ 28	29.16	16.17	45.33
ГАРАЖ 29	21.71	12.04	33.75
ПАРКОМЯСТО 25	13.75	6.20	19.95
ПАРКОМЯСТО 26	13.75	6.20	19.95
ПАРКОМЯСТО 27	13.75	6.20	19.95
ПАРКОМЯСТО 28	13.75	6.20	19.95
ПАРКОМЯСТО 29	13.75	6.20	19.95
ПАРКОМЯСТО 30	13.75	6.20	19.95
ПАРКОМЯСТО 31	16.50	7.44	23.94
ПАРКОМЯСТО 32	16.50	7.44	23.94
ПАРКОМЯСТО 33	20.87	9.41	30.28
ПАРКОМЯСТО 34	20.70	9.33	30.03
СКЛАД 1		0.75	4.53
СКЛАД 2		0.87	5.27


РАЗПРЕДЕЛЕНИЕ: СУТЕРЕН

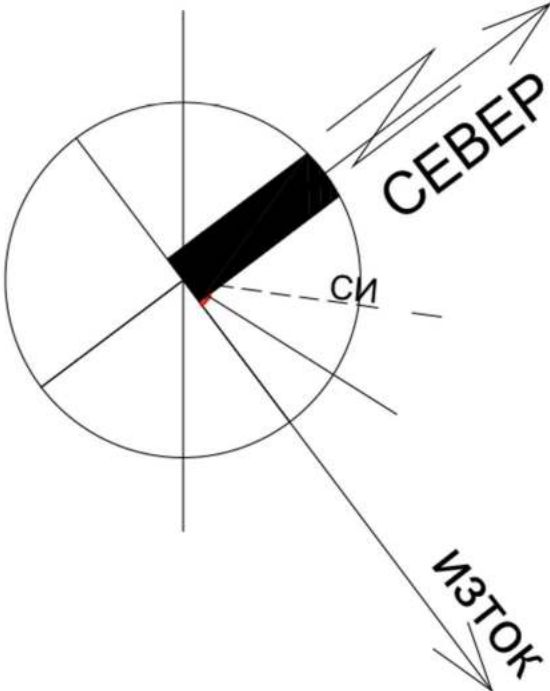

ЛЕГЕНДА

- гаражи
- паркоместа
- обща части
- апартаменти/ офиси

ИМОТ №	ПЛОЩ - имоти	ОБЩИ ЧАСТИ	ОБЩО
ГАРАЖ 1	20.56	4.21	24.77
ГАРАЖ 2	28.93	5.92	34.85
ГАРАЖ 3	28.74	5.88	34.62
ГАРАЖ 4	26.70	5.46	32.16
ГАРАЖ 5	27.68	5.66	33.34
ГАРАЖ 6	25.66	5.25	30.91
ГАРАЖ 7	20.84	4.26	25.10
ГАРАЖ 8	22.43	4.59	27.02
ГАРАЖ 9	22.94	4.69	27.63
ГАРАЖ 10	20.53	4.20	24.73
ОФИС 1	80.09	15.61	95.70
ОФИС 2	86.61	16.88	103.49
ОФИС 3	66.58	12.98	79.56
ОФИС 4	61.79	12.04	73.83
АПАРТАМЕНТ 01	58.48	11.11	69.59
ПАРКОМЯСТО 1	13.89		
ПАРКОМЯСТО 2	13.89		
ПАРКОМЯСТО 3	13.89		
ПАРКОМЯСТО 4	13.89		
ПАРКОМЯСТО 5	13.89		
ПАРКОМЯСТО 6	13.89		
ПАРКОМЯСТО 7	13.89		
ПАРКОМЯСТО 8	13.89		
ПАРКОМЯСТО 9	13.89		
ПАРКОМЯСТО 10	13.89		
ПАРКОМЯСТО 11	13.89		
ПАРКОМЯСТО 12	13.89		
ПАРКОМЯСТО 13	13.89		
ПАРКОМЯСТО 14	13.89		
ПАРКОМЯСТО 15	13.89		
ПАРКОМЯСТО 16	13.89		
ПАРКОМЯСТО 17	13.89		
ПАРКОМЯСТО 18	13.89		
ПАРКОМЯСТО 19	13.89		
ПАРКОМЯСТО 20	12.50		
ПАРКОМЯСТО 21	12.50		

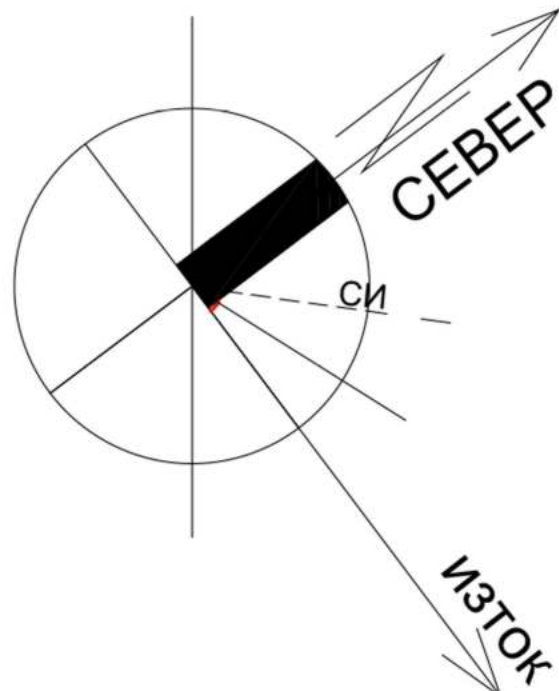

ИМОТ №	ПЛОЩ - ИМОТИ	ОБЩИ ЧАСТИ	ОБЩО
АПАРТАМЕНТ 01	58.48	11.11	69.59
АПАРТАМЕНТ 1	54.59	10.57	65.16
АПАРТАМЕНТ 2	58.95	11.42	70.37
АПАРТАМЕНТ 3	56.11	10.76	66.87
АПАРТАМЕНТ 4	59.58	12.37	71.95
АПАРТАМЕНТ 5	54.23	11.26	65.49
АПАРТАМЕНТ 6	58.48	12.14	70.62
АПАРТАМЕНТ 7	58.48	12.39	70.87
АПАРТАМЕНТ 8	54.23	11.26	65.49
АПАРТАМЕНТ 9	58.59	12.17	70.76
АПАРТАМЕНТ 10	56.53	11.28	67.81
АПАРТАМЕНТ 11	58.95	11.18	70.13
АПАРТАМЕНТ 12	54.59	10.57	65.16

ИМОТ №	ПЛОЩ - ИМОТИ	ОБЩИ ЧАСТИ	ОБЩО
АПАРТАМЕНТ 13	54.59	11.01	65.60
АПАРТАМЕНТ 14	58.95	11.89	70.84
АПАРТАМЕНТ 15	56.11	11.20	67.31
АПАРТАМЕНТ 16	59.58	12.63	72.21
АПАРТАМЕНТ 17	54.23	11.49	65.72
АПАРТАМЕНТ 18	58.48	12.39	70.87
АПАРТАМЕНТ 19	58.48	12.39	70.87
АПАРТАМЕНТ 20	54.23	11.49	65.72
АПАРТАМЕНТ 21	58.59	12.42	71.01
АПАРТАМЕНТ 22	56.53	11.75	68.28
АПАРТАМЕНТ 23	58.95	11.65	70.60
АПАРТАМЕНТ 24	54.59	11.01	65.60



ИМОТ №	ПЛОЩ - ИМОТИ	ОБЩИ ЧАСТИ	ОБЩО
АПАРТАМЕНТ 25	54.59	11.01	65.60
АПАРТАМЕНТ 26	58.95	11.89	70.84
АПАРТАМЕНТ 27	56.11	11.20	67.31
АПАРТАМЕНТ 28	59.58	12.63	72.21
АПАРТАМЕНТ 29	54.23	11.49	65.72
АПАРТАМЕНТ 30	58.48	12.39	70.87
АПАРТАМЕНТ 31	58.48	12.39	70.87
АПАРТАМЕНТ 32	54.23	11.49	65.72
АПАРТАМЕНТ 33	58.59	12.42	71.01
АПАРТАМЕНТ 34	56.53	11.75	68.28
АПАРТАМЕНТ 35	58.95	11.65	70.60
АПАРТАМЕНТ 36	54.59	11.01	65.60

ИМОТ №	ПЛОЩ - ИМОТИ	ОБЩИ ЧАСТИ	ОБЩО
АПАРТАМЕНТ 37	54.59	11.01	65.60
АПАРТАМЕНТ 38	58.95	11.89	70.84
АПАРТАМЕНТ 39	56.11	11.20	67.31
АПАРТАМЕНТ 40	59.58	12.63	72.21
АПАРТАМЕНТ 41	54.23	11.49	65.72
АПАРТАМЕНТ 42	58.48	12.39	70.87
АПАРТАМЕНТ 43	58.48	12.39	70.87
АПАРТАМЕНТ 44	54.23	11.49	65.72
АПАРТАМЕНТ 45	58.59	12.42	71.01
АПАРТАМЕНТ 46	56.53	11.75	68.28
АПАРТАМЕНТ 47	58.95	11.65	70.60
АПАРТАМЕНТ 48	54.59	11.01	65.60


ЛЕГЕНДА

общи части

апартаменти/ офиси

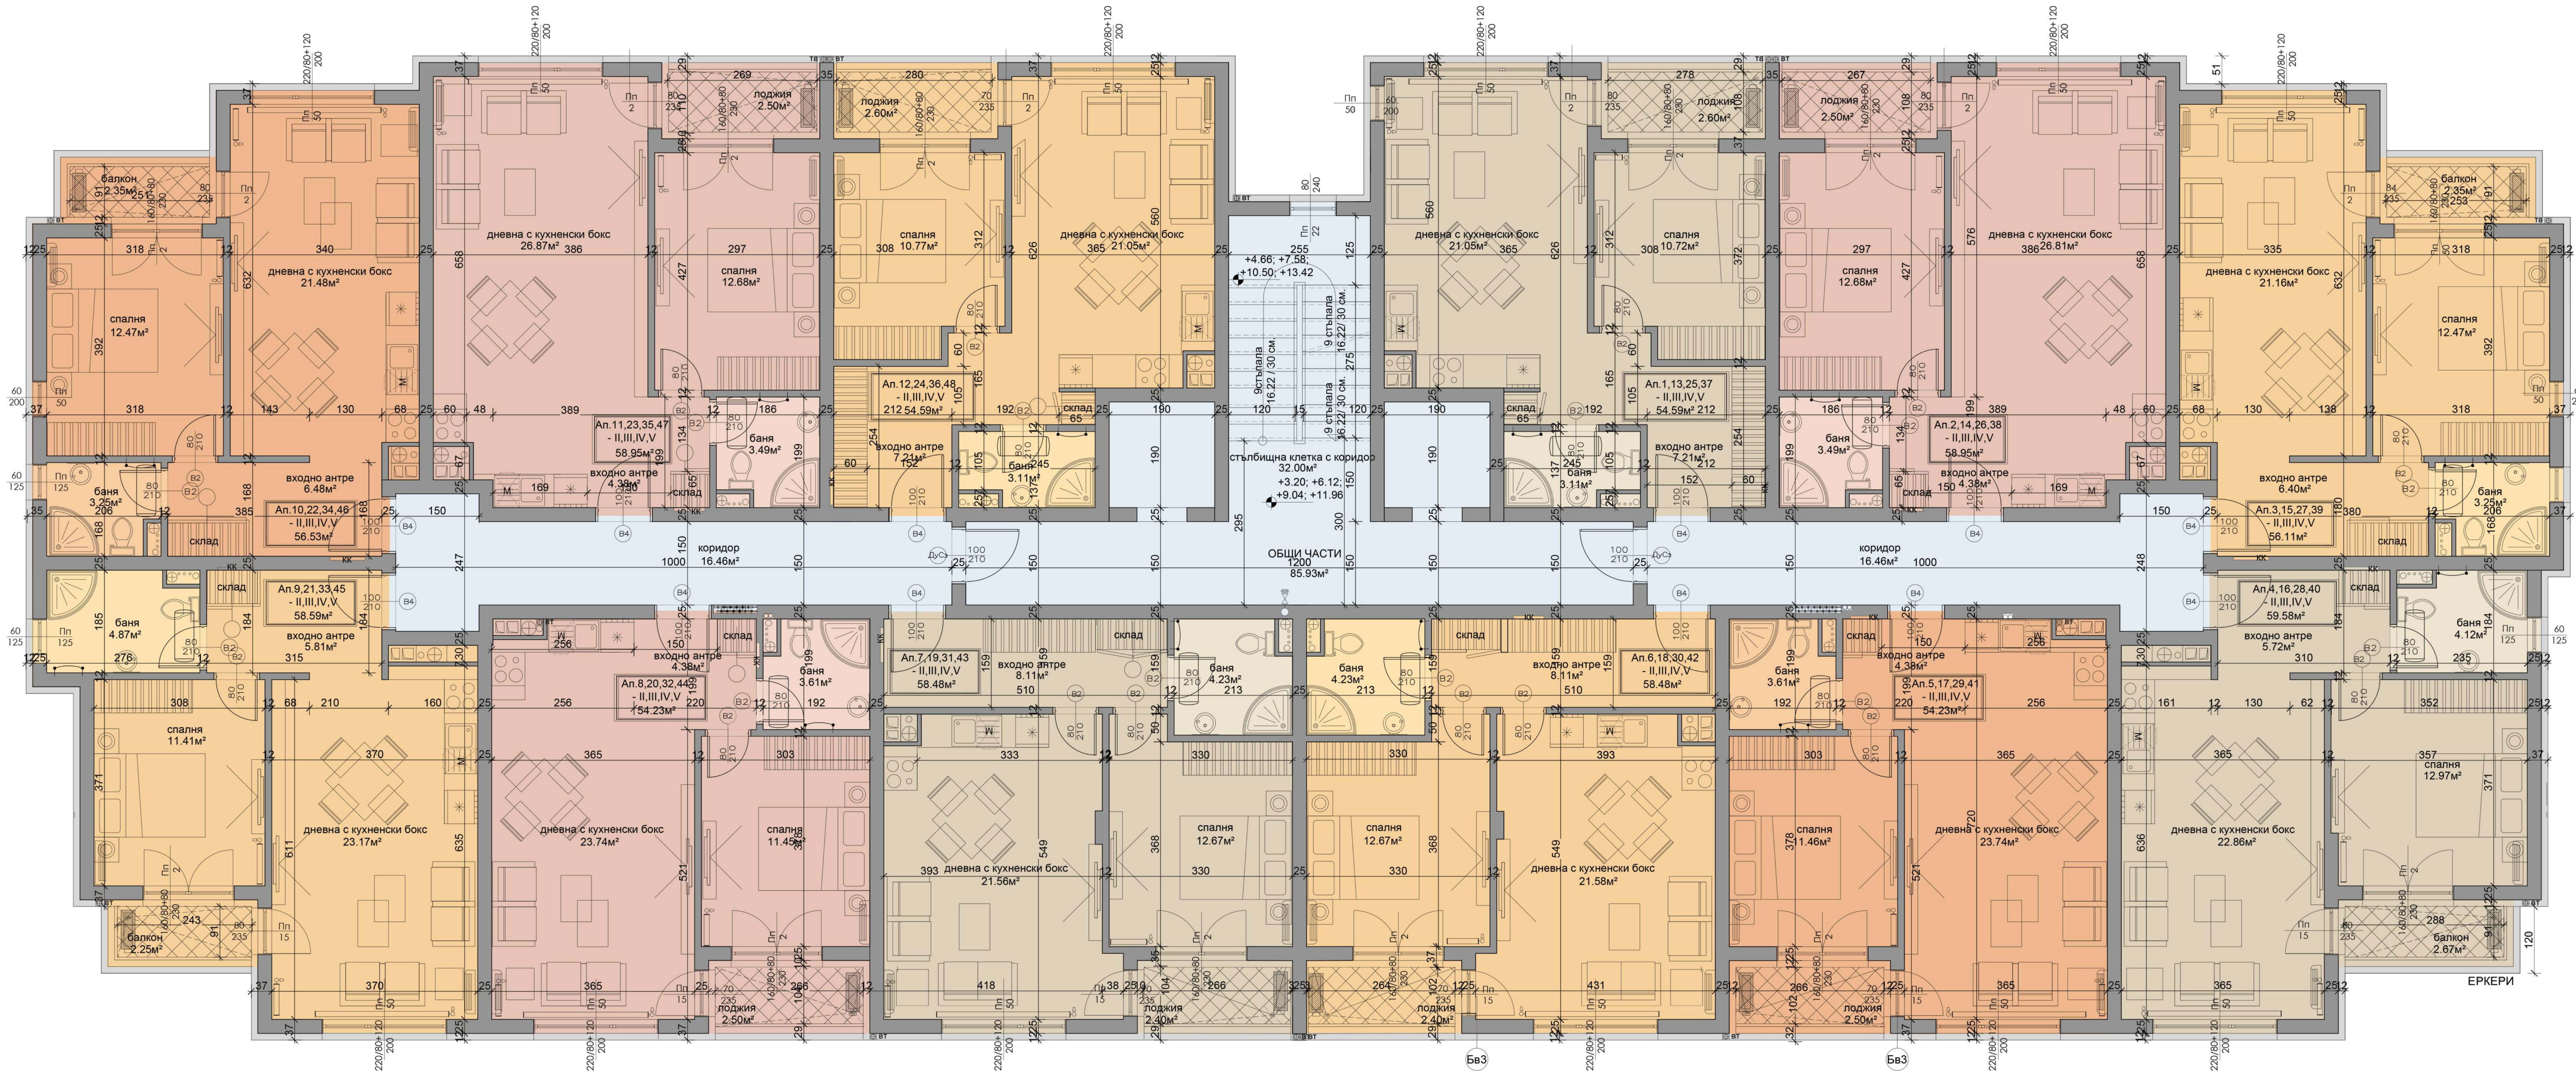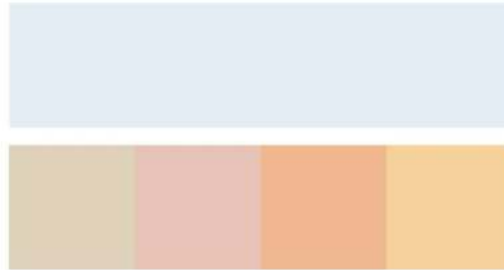

**РАЗПРЕДЕЛЕНИЕ: кота +3.20;
6.12; 9.04; 11.96**

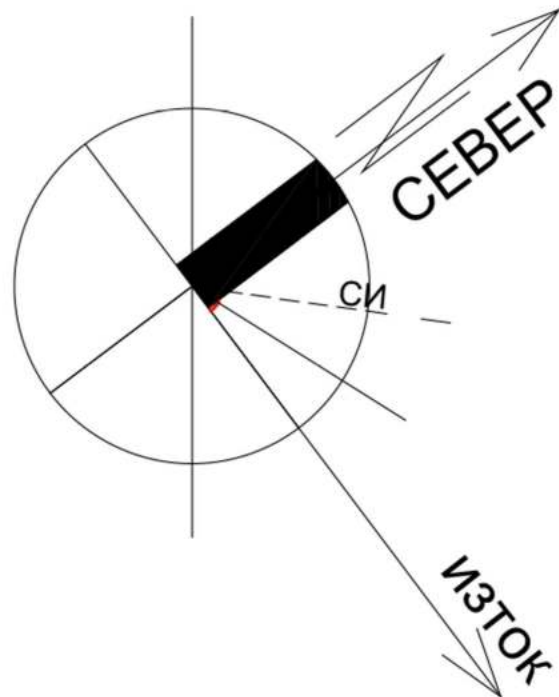


ЛЕГЕНДА

общи части

апартаменти/ офиси

ИМОТ №	ПЛОЩ - ИМОТИ	ОБЩИ ЧАСТИ	ОБЩО
АПАРТАМЕНТ 49	53.24	9.80	63.04
плосък покрив към ап.49	24.38		24.38
АПАРТАМЕНТ 50	58.72	10.92	69.64
плосък покрив към ап.50	40.07		40.07
АПАРТАМЕНТ 51	62.00	12.37	74.37
плосък покрив към ап.51	38.76		38.76
АПАРТАМЕНТ 52	56.74	11.32	68.06
плосък покрив към ап.52	14.58		14.58

ИМОТ №	ПЛОЩ - ИМОТИ	ОБЩИ ЧАСТИ	ОБЩО
АПАРТАМЕНТ 53	56.74	11.32	68.06
плосък покрив към ап.53	14.58		14.58
АПАРТАМЕНТ 54	62.01	12.37	74.38
плосък покрив към ап.54	38.76		38.76
АПАРТАМЕНТ 55	58.72	11.15	69.87
плосък покрив към ап.55	40.07		40.07
АПАРТАМЕНТ 56	53.26	9.81	63.07
плосък покрив към ап.56	24.38		24.38

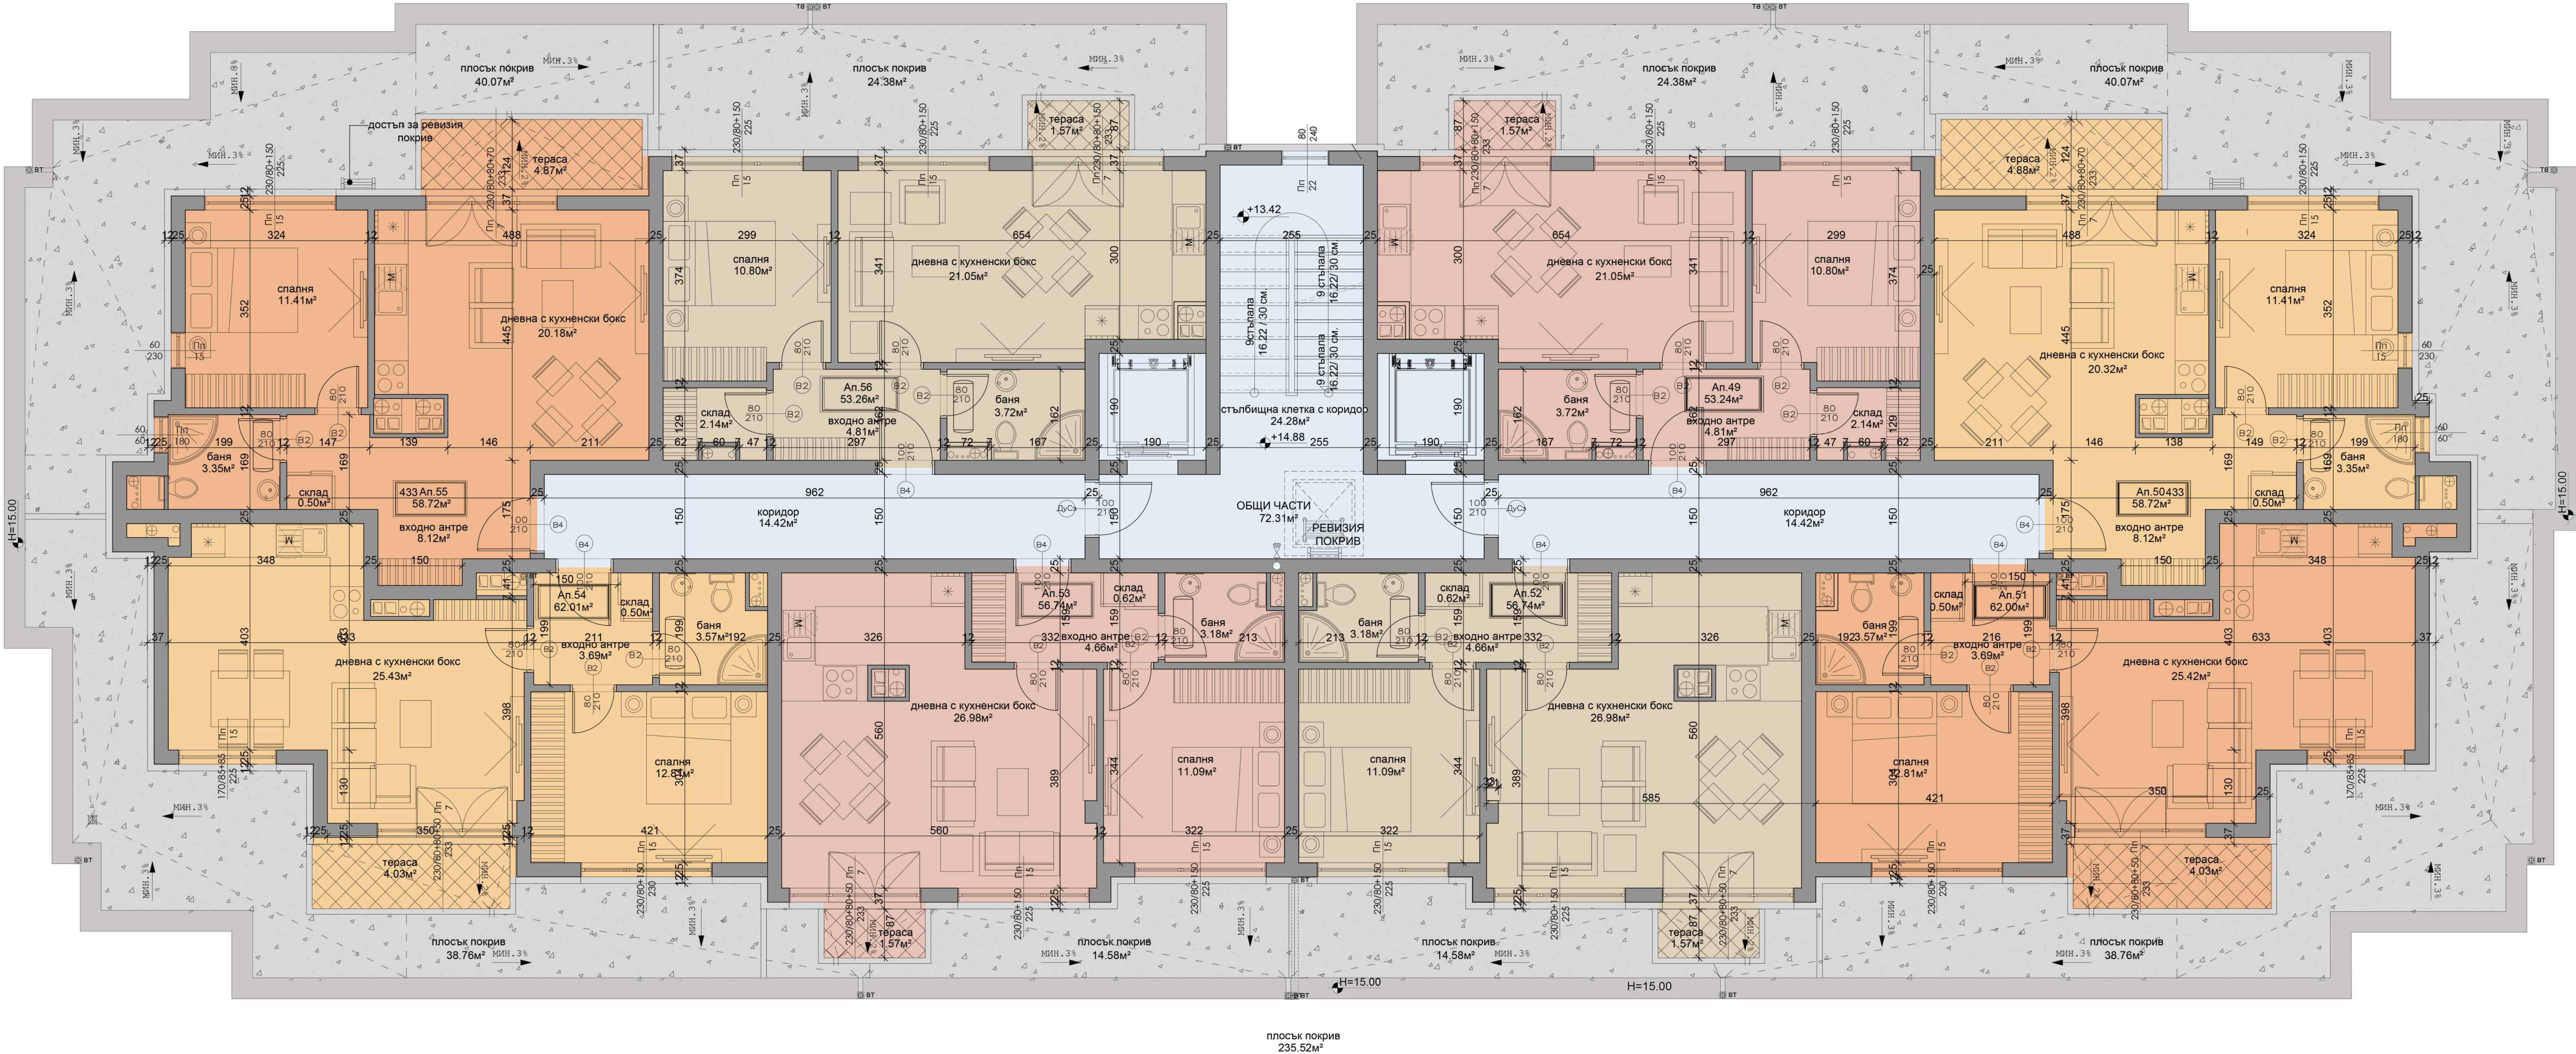

РАЗПРЕДЕЛЕНИЕ: кота +14.88