


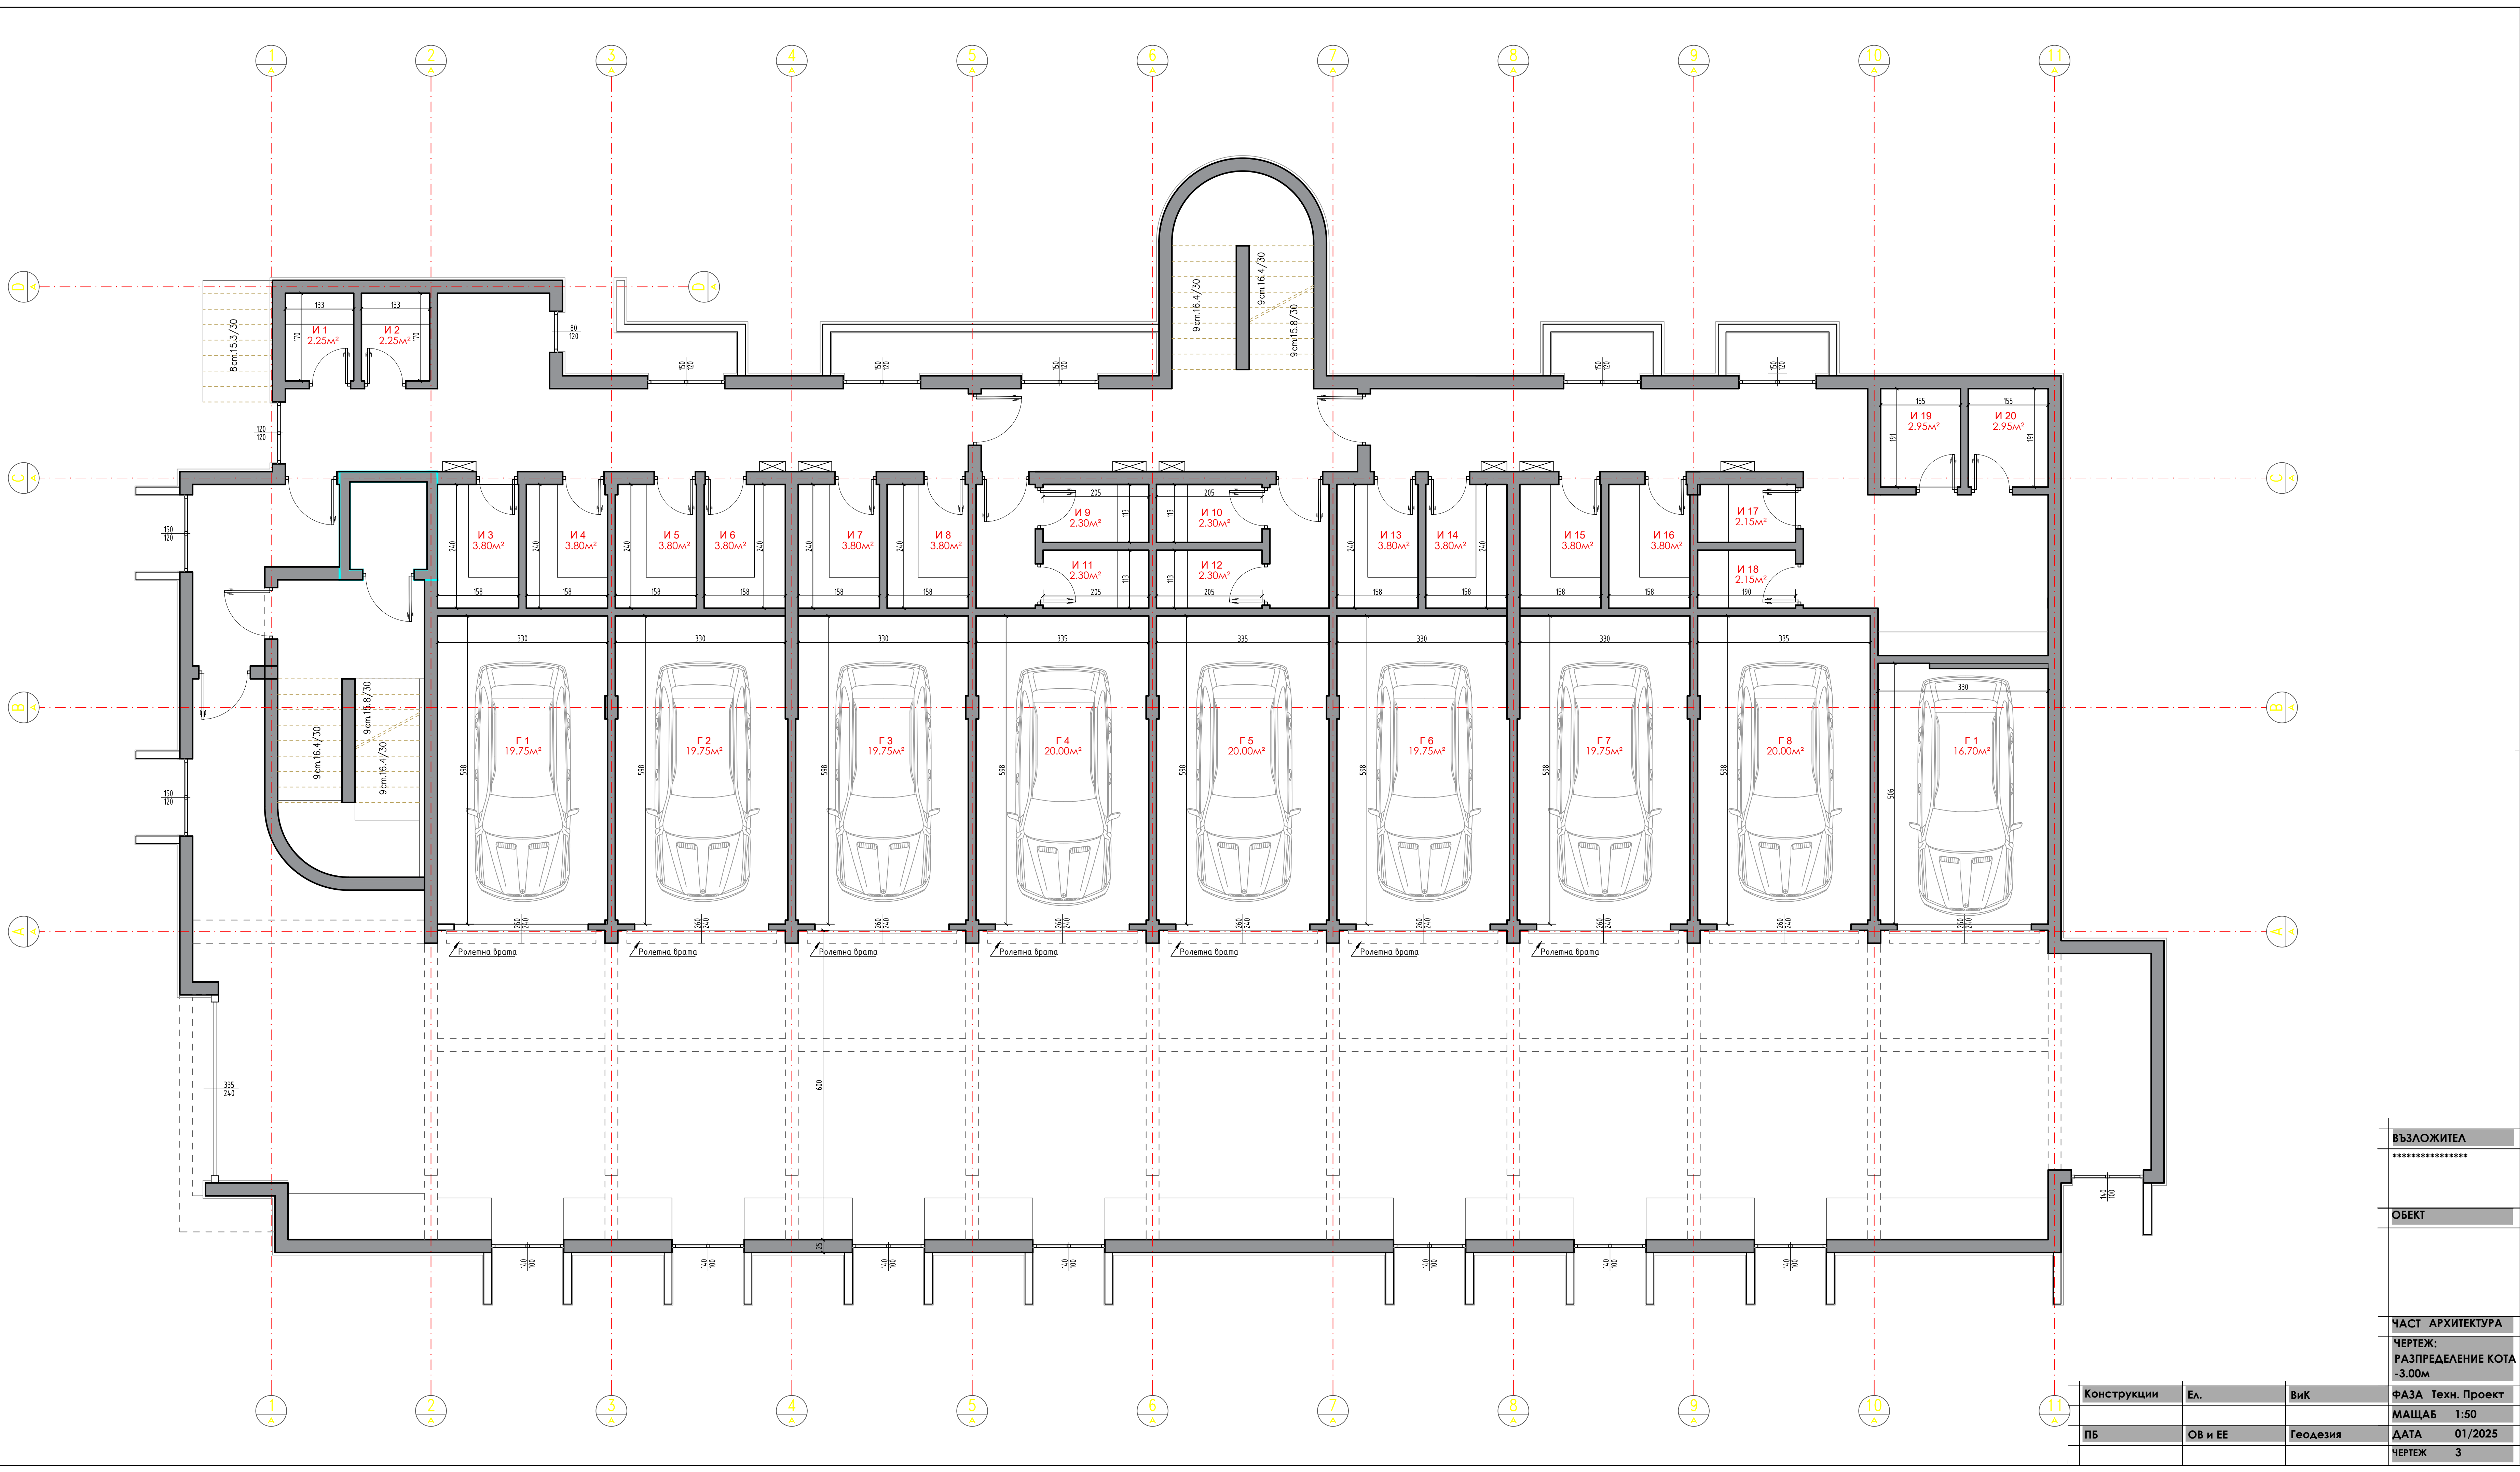

ВЪЗЛОЖИТЕЛ

\*\*\*\*\*

ОБЕКТ


ЧАСТ АРХИТЕКТУРА

ЧЕРТЕЖ:  
РАЗПРЕДЕЛЕНИЕ КОТА  
-3.00м

МАЩАБ 1:50


ДАТА 01/2025

ЧЕРТЕЖ 3

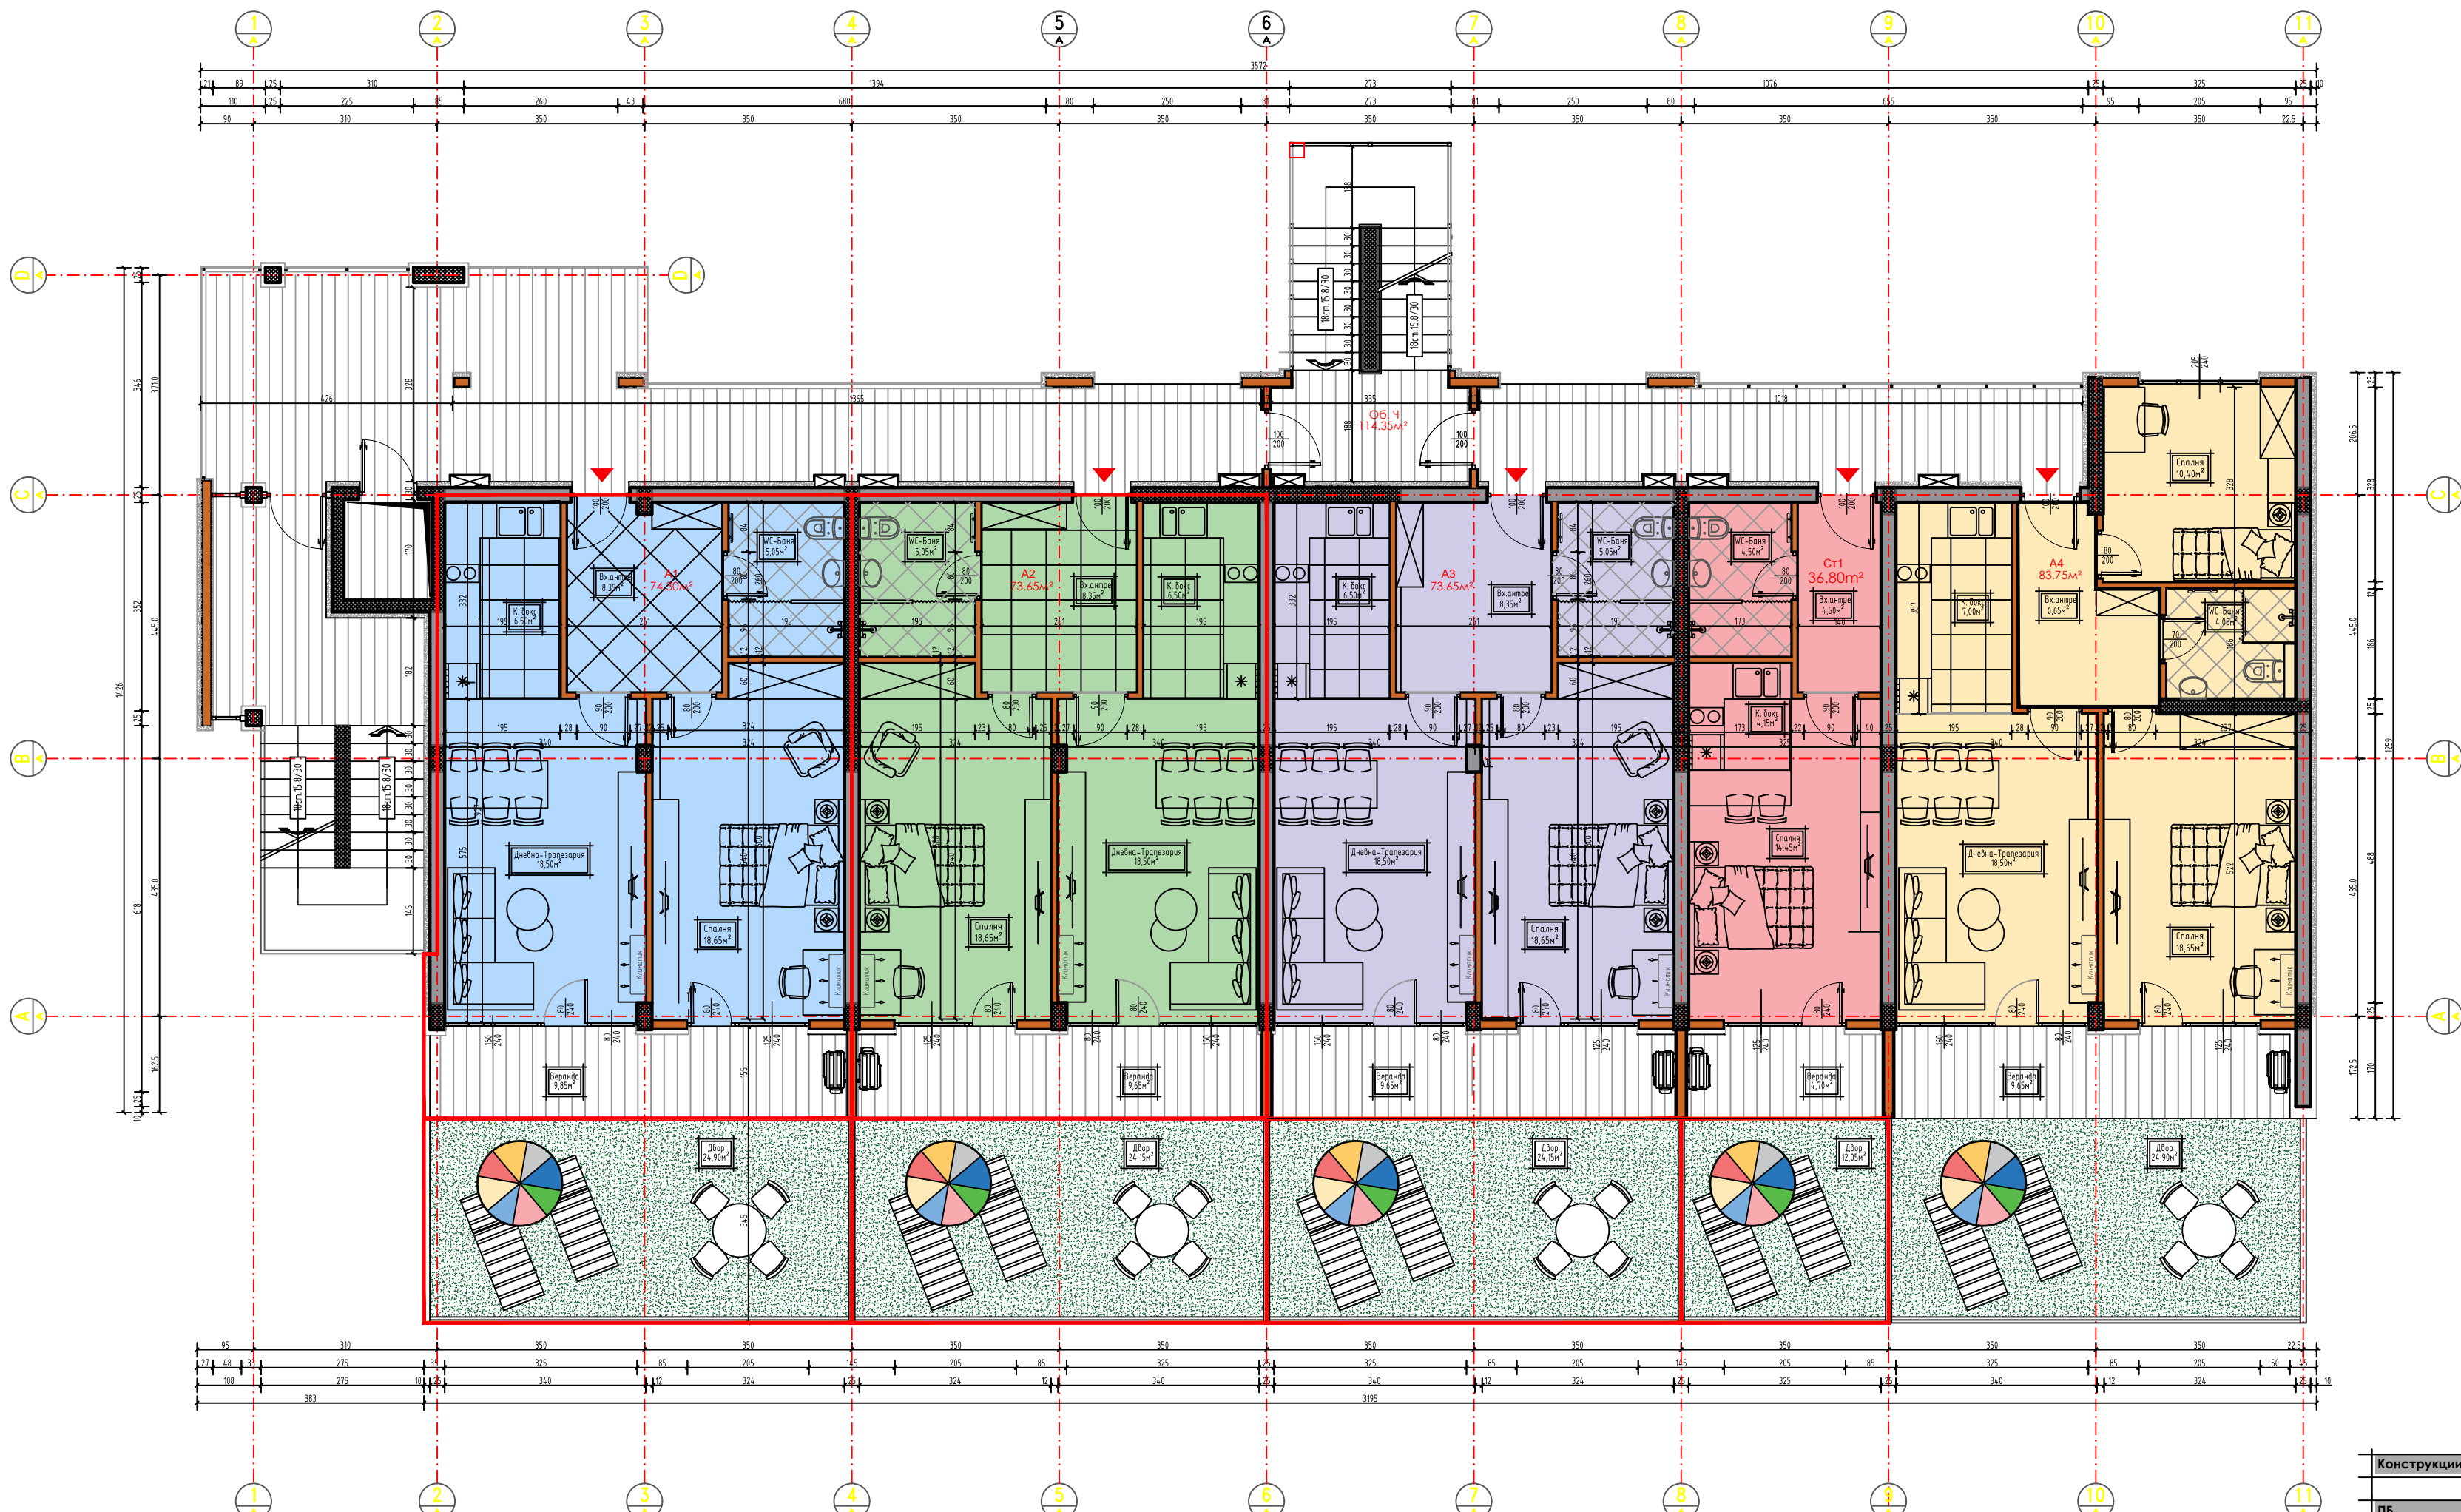

- Легенда:
- Тухлен зид 12 см.
  - Тухлен зид 25 см. /Външните с 10см. топлоизолация/
  - Граница на СОС
  - Конструктивен елемент
  - а - Абсорбатор  
в - Вентилация "WC-Баня"
  - Външно тяло на климатик
  - Вътрешно тяло на климатик
  - Липа за отопление на WC-баня

|                  |                           |  |  |
|------------------|---------------------------|--|--|
| ВЪЗЛОЖИТЕЛ       |                           |  |  |
| *****            |                           |  |  |
| ОБЕКТ            |                           |  |  |
| ЧАСТ АРХИТЕКТУРА |                           |  |  |
| ЧЕРТЕЖ:          | РАЗПРЕДЕЛЕНИЕ КОТА ±0.00м |  |  |
| ФАЗА             | Техн. Проект              |  |  |
| МАЩАБ            | 1:50                      |  |  |
| ДАТА             | 01/2025                   |  |  |
| ЧЕРТЕЖ           | 3                         |  |  |

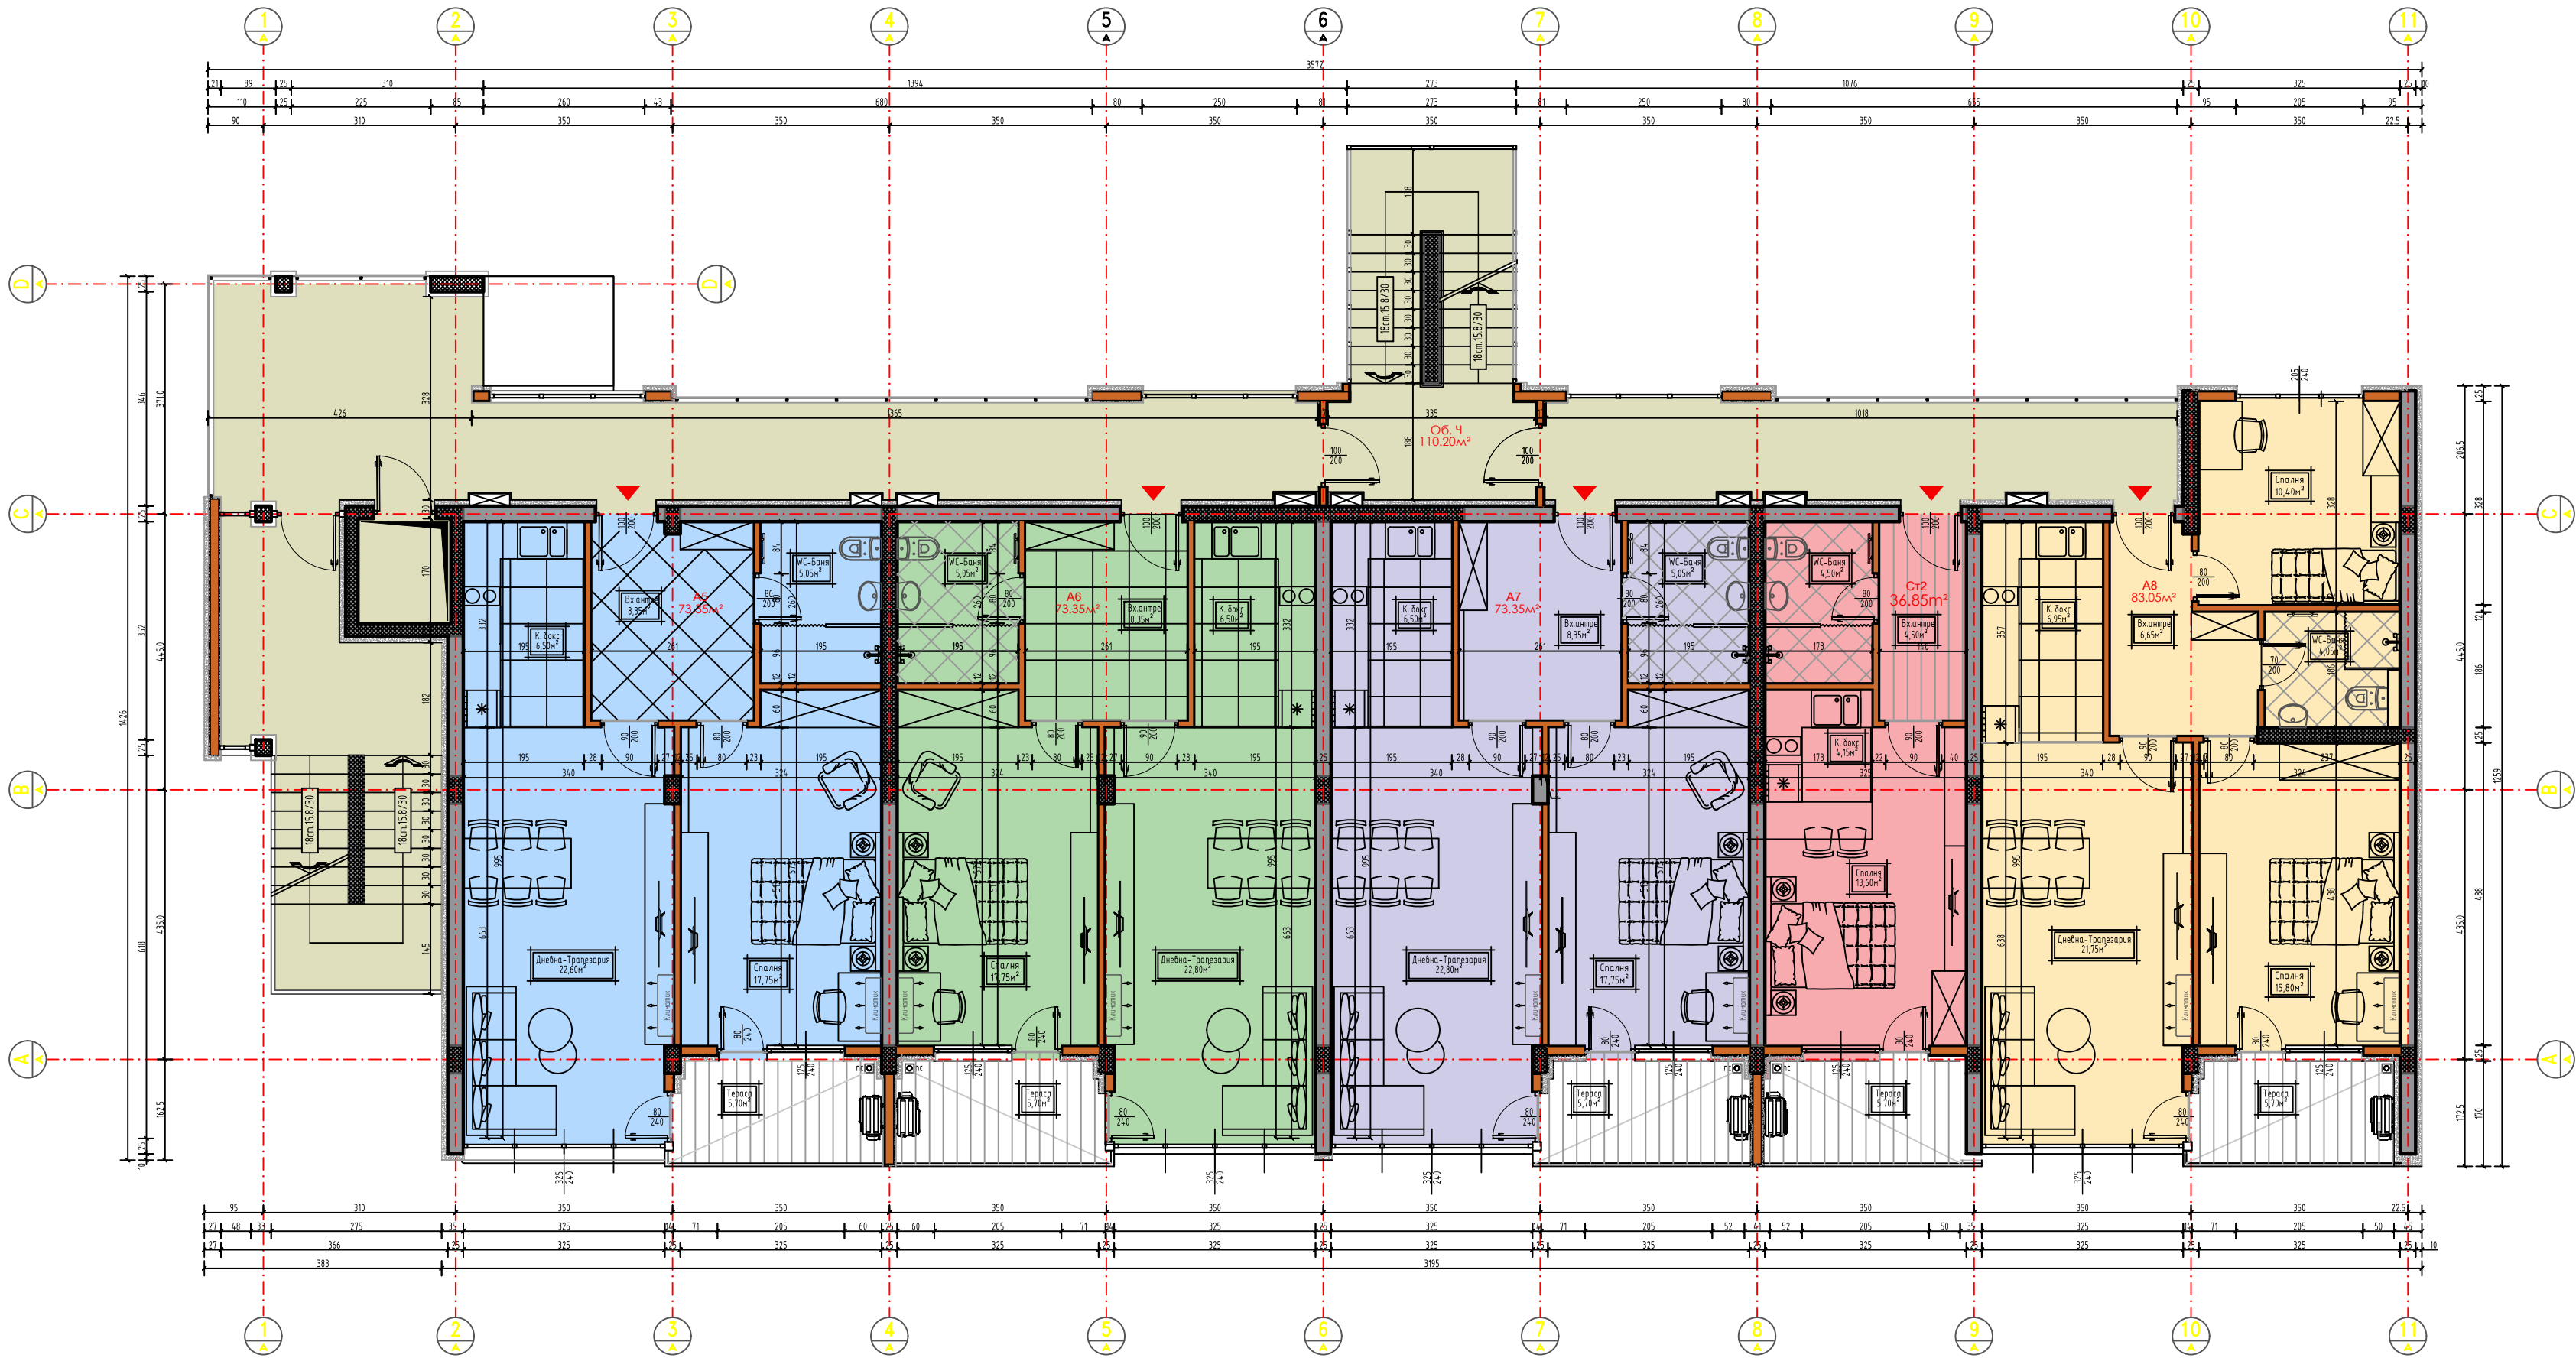


- Легенда:
- Тухлен зид 12 см.
  - Тухлен зид 25 см.
  - /Външните с 10см. топлоизолация/
  - Граница на СОС
  - Конструктивен елемент
  - а - Абсорбатор
  - в - Вентилация "Вс.-Баня"
  - Външно тяло на климатик
  - Вътрешно тяло на климатик
  - Лира за отопление на ВС-баня

- ЛЕГЕНДА:
- допустима линия на застрояване Н ± 15.00м.
  - допустими линии на издатини / ескери /
  - допустими линии на издатини / балкони /
  - контур на кота савдащо ниво

|             |         |          |                   |
|-------------|---------|----------|-------------------|
| Конструкции | Ел.     | ВиК      | ФАЗА Техн. Проект |
| ПБ          | ОВ и ЕЕ | Геодезия | МАЩАБ 1:50        |
|             |         |          | ДАТА 01/2025      |
|             |         |          | ЧЕРТЕЖ 4          |

|                                   |  |
|-----------------------------------|--|
| ВЪЗЛОЖИТЕЛ                        |  |
| ОБЕКТ                             |  |
| ЧАСТ АРХИТЕКТУРА                  |  |
| ЧЕРТЕЖ: РАЗПРЕДЕЛЕНИЕ КОТА +2.85м |  |
| ФАЗА Техн. Проект                 |  |
| МАЩАБ 1:50                        |  |
| ДАТА 01/2025                      |  |
| ЧЕРТЕЖ 4                          |  |

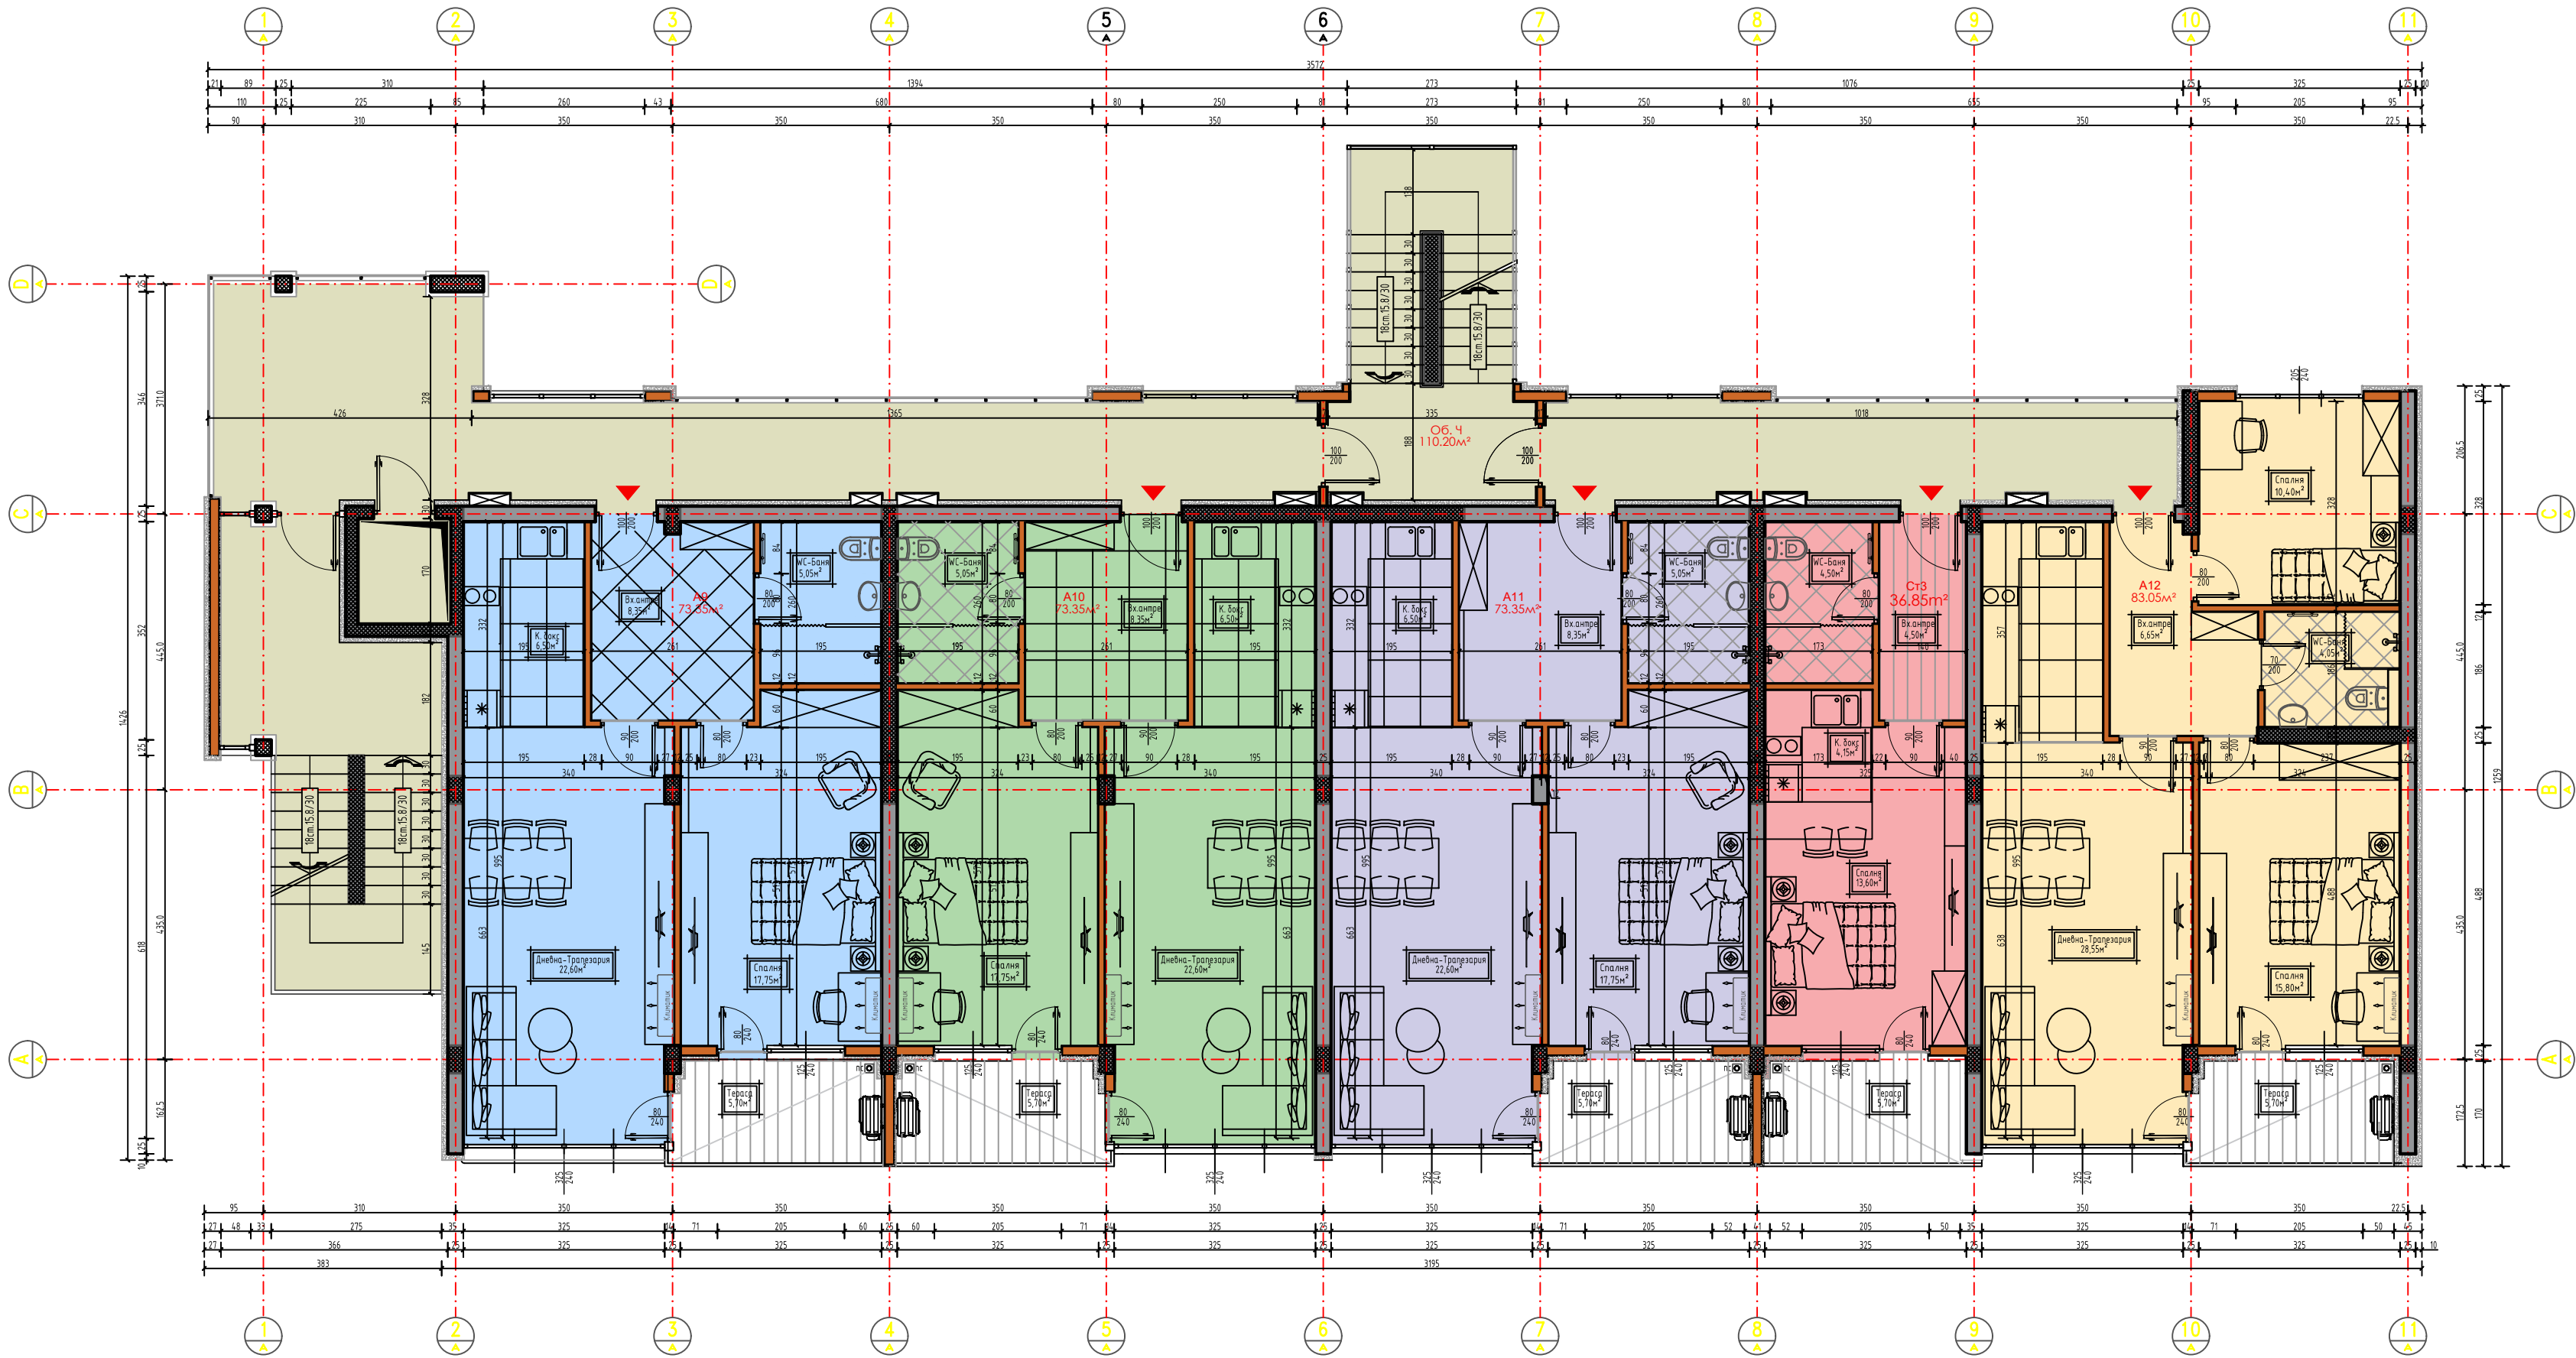

| ЛЕГЕНДА: |                                            |
|----------|--------------------------------------------|
| ---      | допустима линия на застрояване Н ± 15.00м. |
| ---      | допустими линии на издатини / ескери /     |
| ---      | допустими линии на издатини / балкони /    |
| ---      | контур на кота савдащо ниво                |

- Легенда:
- Тухлен зид 12 см.
  - Тухлен зид 25 см.
  - /Външните с 10см. топлоизолация/
  - Граница на СОС
  - Конструктивен елемент
  - а - Абсорбатор
  - в - Вентилация "WC-Баня"
  - Външно тяло на климатик
  - Вътрешно тяло на климатик
  - Лира за отопление на WC-баня

| Конструкции | Ел.     | ВиК      | ФАЗА Техн. Проект |
|-------------|---------|----------|-------------------|
| ПБ          | ОВ и ЕЕ | Геодезия | МАЩАБ 1:50        |
|             |         |          | ДАТА 01/2025      |
|             |         |          | ЧЕРТЕЖ 3          |

| ВЪЗЛОЖИТЕЛ       | *****                     |
|------------------|---------------------------|
| ОБЕКТ            |                           |
| ЧАСТ АРХИТЕКТУРА |                           |
| ЧЕРТЕЖ:          | РАЗПРЕДЕЛЕНИЕ КОТА ±5.70м |
| МАЩАБ            | 1:50                      |
| ДАТА             | 01/2025                   |
| ЧЕРТЕЖ           | 3                         |



- Легенда:
- Тухлен зид 12 см.
  - Тухлен зид 25 см.
  - /Външните с 10см. топлоизолация/
  - Граница на СОС
  - Конструктивен елемент
  - а - Абсорбатор
  - в - Вентилация "WC-Баня"
  - Външно тяло на климатик
  - Вътрешно тяло на климатик
  - Лира за отопление на WC-баня

| ЛЕГЕНДА: |                                            |
|----------|--------------------------------------------|
| ---      | допустима линия на застрояване Н ± 15,00м. |
| ---      | допустими линии на надатини / ескери /     |
| ---      | допустими линии на надатини / балкони /    |
| ---      | контур на кота сградско ниво               |

| Конструкции | Ел.     | ВиК      | ФАЗА Техн. Проект |
|-------------|---------|----------|-------------------|
| ПБ          | ОВ и ЕЕ | Геодезия | МАЩАБ 1:50        |
|             |         |          | ДАТА 01/2025      |
|             |         |          | ЧЕРТЕЖ 3          |

| ВЪЗЛОЖИТЕЛ       | *****              |
|------------------|--------------------|
| ОБЕКТ            |                    |
| ЧАСТ АРХИТЕКТУРА |                    |
| ЧЕРТЕЖ:          | РАЗПРЕДЕЛЕНИЕ КОТА |
| ±8.55м           |                    |