



ЗАБЕЛЕЖКИ:

1. Всички мерки са извършени и са в см.
2. Височините на вратите и прозорците са от кота готов под.
3. Вътрешни междинни стени на жилищата са двойни.
4. Вънтрешните стени са 12см решетъчна тухла.
5. Всички външни стени над кота +0.00см. ще бъдат изпълнени с 25см. тухлена зидария "Винербергер" и топлоизолация +10см.екструдирани полистирол - XPS.
6. Под всички ескери да се предвиди топлоизолация 10см.екструдирани полистирол - XPS.
7. По всички тераси над общите помещения да се предвиди топлоизолация 10см.екструдирани полистирол - XPS.
8. На пода на партера да се изпълни топлоизолация 5см. екструдирани полистирол - XPS.
9. По стоманобетонният покрив да се предвиди 10см. минерална вата.
10. При всички прозорци с височина H >160см. както и стълбищната клетка да се обезопасят с предпазни парпети с минимална светла височина 105см.
11. Всички некорирани зъбчета на врати са мин.5см.
12. Комините са тип сифонни от готови бетонни блочета 30/50см. G 100
13. Розетките на комините да са с H=200см.от готов под.
14. Всички комини да са с мин.0,1м. от горни конструкции.
15. Отворите около комините междуетажните и таванските конструкции да се запълнят с негорим материал.
16. Вратата към стълбищната клетка се предвижда самозатваряща се, димоприемна - EI 60
17. За партера и сутерена да се предвидят пожарозащитни описани в част ППБ.
18. Дограмата на апартаментите с PVC.
19. Дограмата на магазините с алуминиева с термостоп.
20. Размерите за PVC дограмата да се вземат на място.
21. Гаражната врата е секционна и метална с вентилационни отвори.
22. Блокчетите парпети са от плътна част и стъкло на H=105см.
23. Общите врати на инсталационните помещения към сградата да се предвидят метални, самозатварящи се и с ПУ 45минути.
24. Фасадата ще се изпълни от два вида силикатна мазика.
25. Партерът ще се изпълни от фасадни гранитогресни плочи.
26. Складовите помещения са предвидени в апартаментите.
27. Квадратурите на помещения са светли - измерени по вънрешните зидове.
28. Всички размери за врати и прозорци да се вземат на място.
29. За инсталациите /Вик, ОВК, ЕЛ/ да се гледат съответните проекти.
30. За всички колони и шайби да се гледат конструктивните планове.
31. Всички некорирани и завършни стени на чертеж са под ъгъл 45° градуса.

СИГНАТУРА:

ПК - пожарен кран
ПМ - паркоместо
ДУСЗ - димоприемната самозатваряща се врата
EXIT - евакуационен изход
15.0% - наклон в проценти

0.00м. - кота на ниво плоча в метри
общо достъпна среда
ПМ 1 - номер на паркоместото
14.23кв.м. - светла квадратра
номер на врата
100 - св.ширина в см.
210 - св.височина в см.

ЛЕГЕНДА НА СТРОИТЕЛНИТЕ МАТЕРИАЛИ:

- Тухлен зид 12см.
- Тухлен зид 25см. с топлоизолация от външната страна 10см.
- Тухлен зид 25см.
- Стоманобетонна конструкция - шайби на 25см.
- Стоманобетонна конструкция - крагла колона Ø35см.
- Стоманобетонна конструкция - квадратна колона 35см., 45см. и 50см.


ДОВЪРШЕНИ РАБОТИ

ПОМЕЩЕНИЕ	НАСТИЛКИ ПОД	СТЕНИ	ТАВАНИ
Дневна	Ламинат	Латекс	Латекс
Спалня	Ламинат	Латекс	Латекс
Кух.Бокс	Гранитогрес	Фаянс/Латекс	Латекс
Антрэ	Гранитогрес	Латекс	Латекс
Коридор	Гранитогрес	Латекс	Латекс
Скала	Латекс	Латекс	Латекс
Баня	Теракота	Фаянс	Латекс
Тоалетна	Теракота	Фаянс	Латекс
Тераса	Гранитогрес	Малина	Малина
Стълбищна клетка	Гранитогрес	Латекс	Латекс
Коридор общ	Гранитогрес	Латекс	Латекс
Паркинг	Глин замазка	Латекс	Латекс

КОНТУР НА ПЛОЧА НА КОТА 0.00м.

ЛИНИЯ НА ИМОТНИ ГРАНИЦИ

ДЕЗИН:

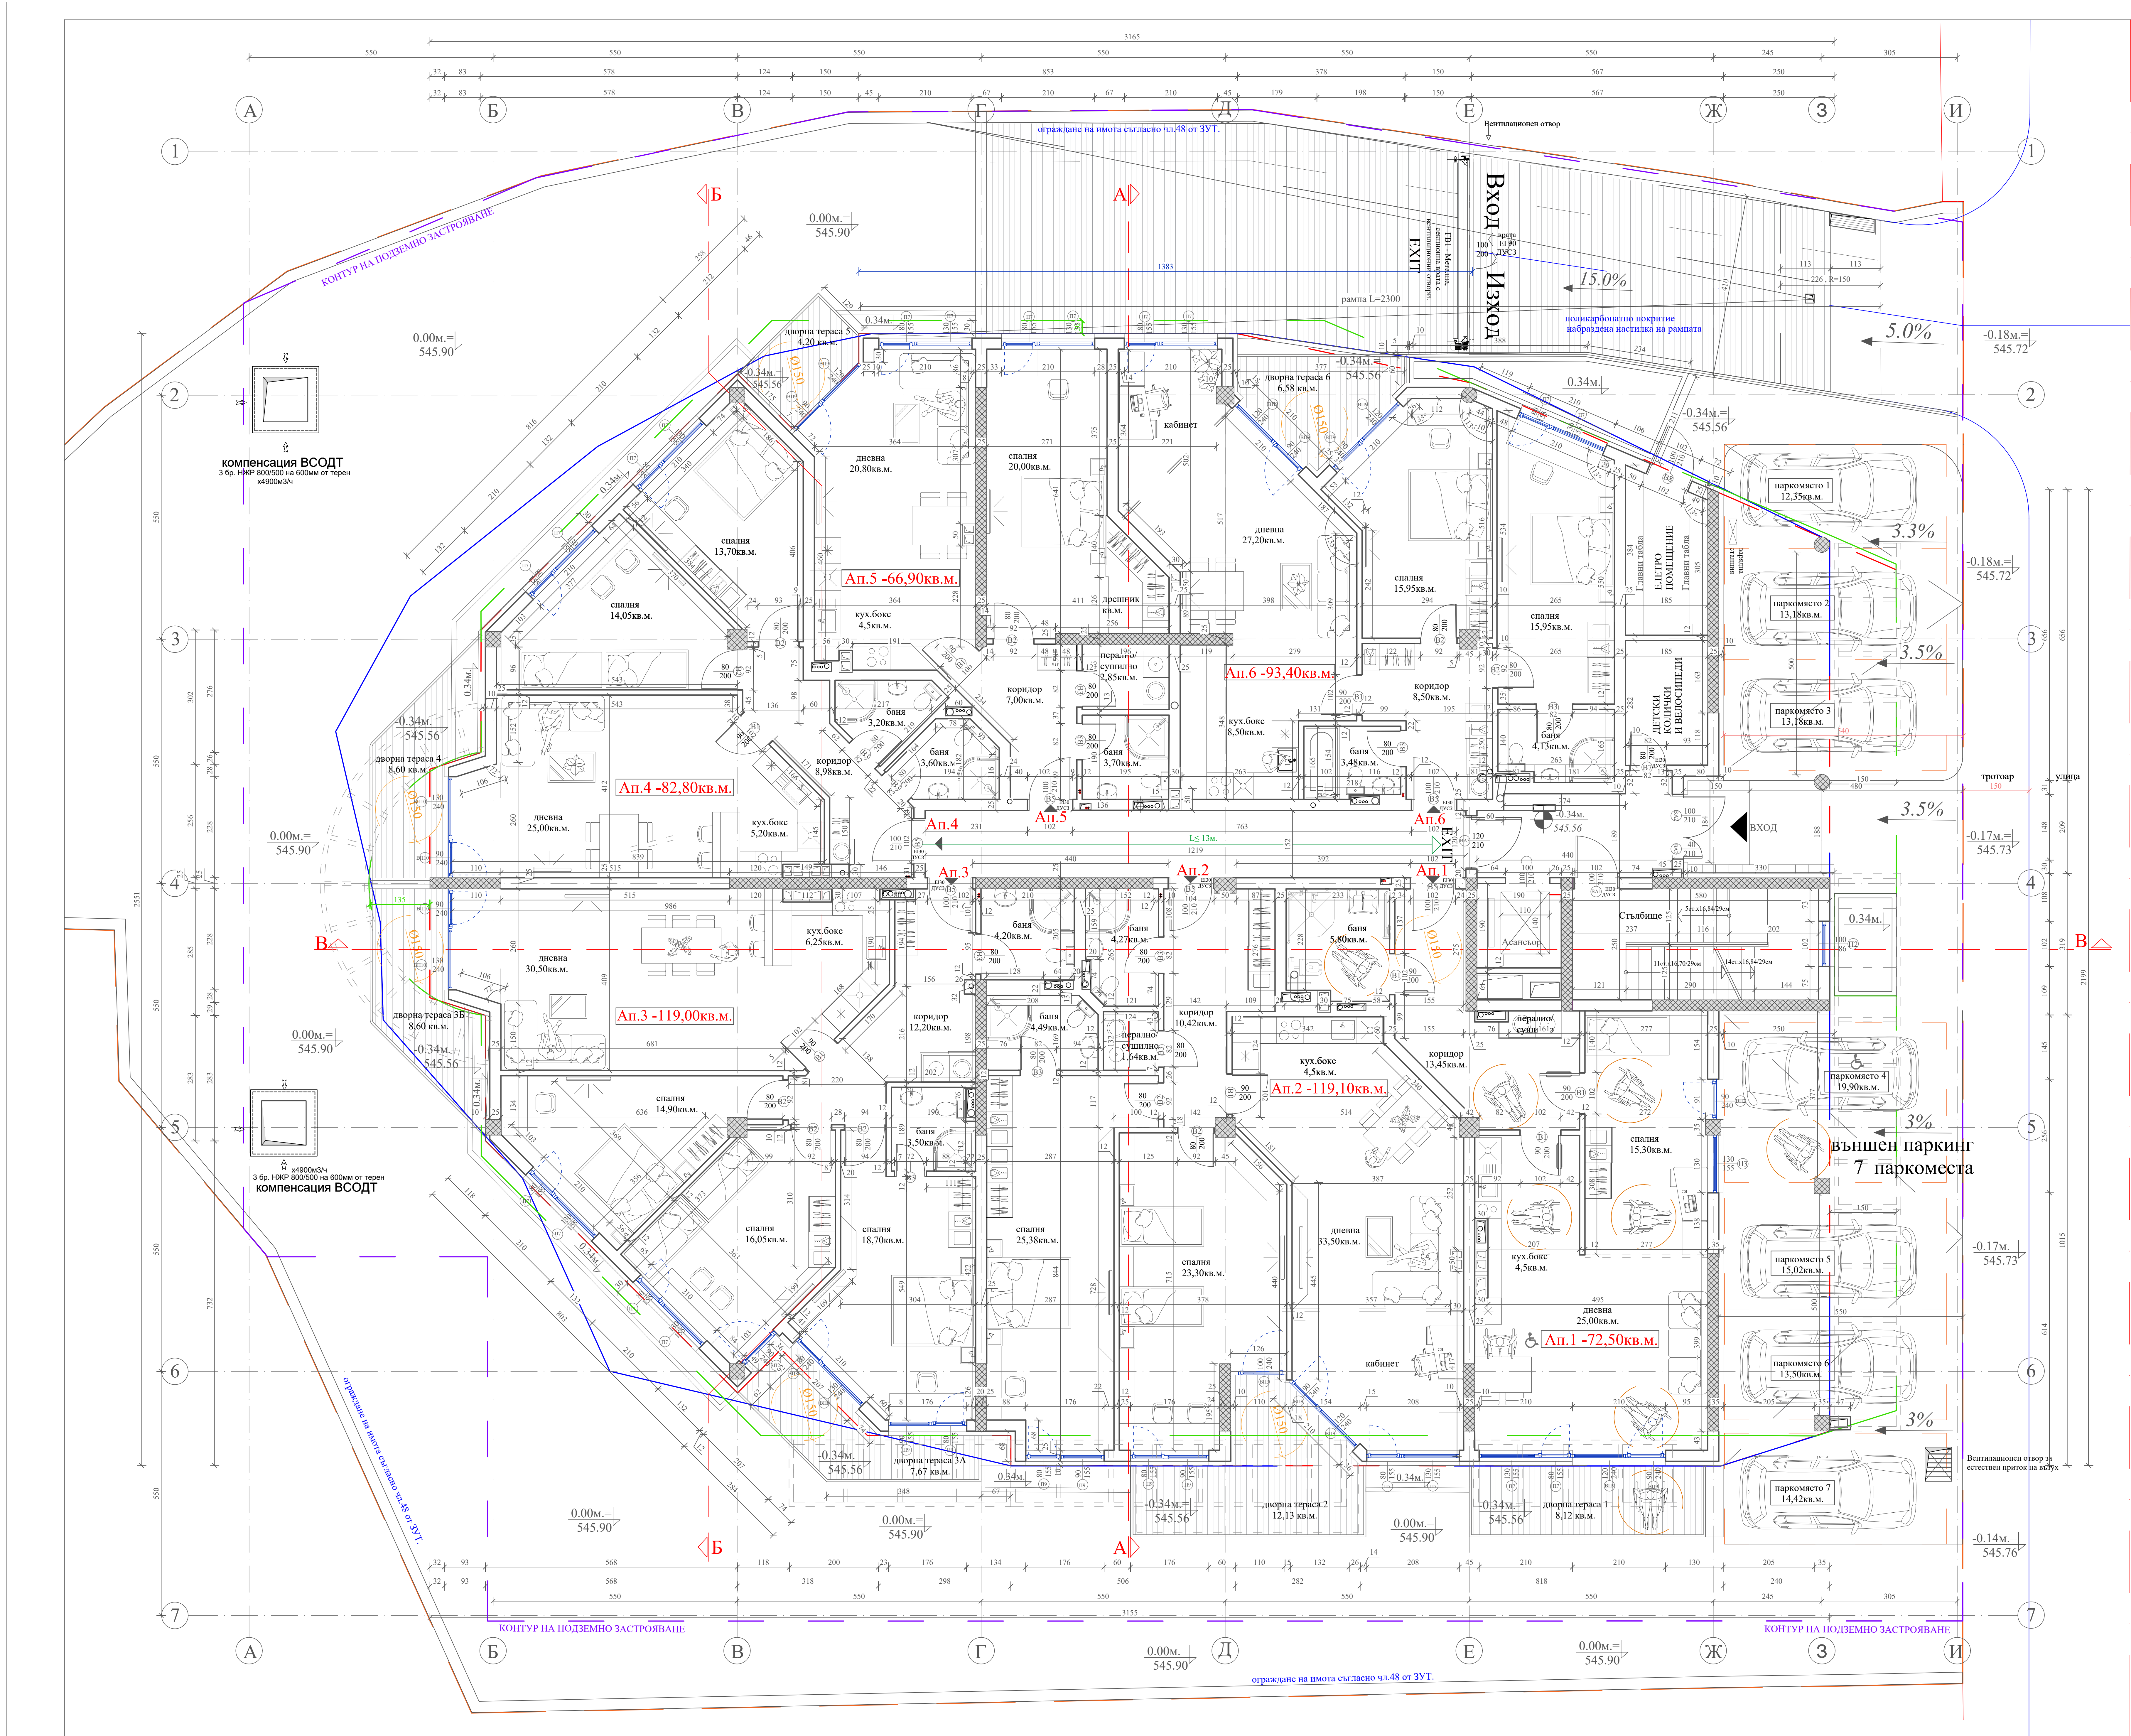

СЕВЕР

ЗАБЕЛЕЖКИ:

- Външни мерки са издърски и са в см.
- Височините на вратите и прозорците са от kota готов под.
- Вътрешни междинни стени на жилищата са двойни.
- Вътрешните стени са 12см решетъчна тухла.
- Външни външни стени над kota +0.00m, ще бъдат изпълнени с 25см, тухлена мажирна "Винербергер" и топлоизолация +10см екструдирани полистирол - XPS.
- Под външни врати да се предвиди топлоизолация 10см екструдирани полистирол - XPS.
- По всички тераси над обитавани помещения да се предвиди топлоизолация 10см екструдирани полистирол - XPS.
- На пода на партера да се изпълни топлоизолация 5см, екструдирани полистирол - XPS.
- По стоманобетонният покрив да се предвиди 10см, минерална вата.
- При всички прозорци с височина H > 160см, както и стълбищната клетка да се обособят с предвидени парпети с минимална светла височина 105см.
- Всички некоригирани зъбета на врати са мин. 5см.
- Комините са тип сифонни от готови бетонни блокчета 30/50см, G 100
- Комините са тип сифонни от готови бетонни блокчета 30/50см, G 100
- Розетките на комините да са H=200мм от готов под.
- Всички комини да са на мин. 0,1м, от горни конструкции.
- Отворите около комините междуставните и танисните конструкции да се запълнят с негорим материал.
- Вратата към стълбищната клетка се предвида самозатваряща се, димоуловителна - Е1 60.
- За партера и сутерена да се предвидят пожарогасители описани в част ППБ.
- Дограмата на апартаментите с PVC.
- Дограмата на магазините с алуминиева с термомост.
- Размерите на PVC дограмата да се вземат на място.
- Гарантовата врата с секционна и метална с вентилационни отвори.
- Балконските парпети са от плътна част и стъкло на H=105см.
- Общите врати на инсталационните помещения към сградата да се предвидят метални, самозатварящи се и с ППУ 45минут.
- Фасадата ще се изпълни от два вида силикатна мажирна.
- След приключване на грубият строеж цветовете ще се съгласуват с проектанта.
- Партерът ще се изпълни от фасадни гранитогорени плочи.
- Складовите помещения са предвидени в апартаментите.
- Кварталните на помещения са светли - измерени по вътрешните изидове.
- Всички размери за врати и прозорци да се вземат на място.
- За инсталациите /Вик, ОВК, ЕЛ/ да се гледат съответните проекти.
- За всички колони и шайби да се гледат конструктивните планове.
- Всички некоригирани и завъртени стени на чертеж са под ъгъл 45° градус.

СИГНАТУРА:

- ПК - пожарен кран
ДУСЗ - димоуловителна самозатваряща се врата
EXIT - евакуационен изход
-0.00m - kota на ниво плоча в метри
- общо достъпна среда
Ап.1 - номер на апартамент
68.52кв.м. - светла квадратра
номер на врата - ширина в см.
- св. височина в см.



ЛЕГЕНДА НА СТРОИТЕЛНИТЕ МАТЕРИАЛИ:

- Тухлен зид 12см.
- Тухлен зид 25см, с топлоизолация от външната страна 10см.
- Тухлен зид 25см.
- Стоманобетонна конструкция - шайби на 25см.
- Стоманобетон 25см, с хидроизолация от външната страна.
- Двойни стени тухлен зид 25см - 2x12см, тухла с изолация.
- Стоманобетонна конструкция - кръгла колона Ø35см.
- Стоманобетонна конструкция - квадратна колона 35см, 45см, и 50см.

ДОВЪРШЕНИ РАБОТИ

ПОМЕЩЕНИЕ	ПЛАСТИЛКИ ПОД	СТЕНИ	ТАВАНИ
Дневна	Ламинат	Латекс	Латекс
Спалня	Ламинат	Латекс	Латекс
Кух. бокс	Гранитогорес	Фаянс/Латекс	Латекс
Антрэ	Гранитогорес	Латекс	Латекс
Коридор	Гранитогорес	Латекс	Латекс
Склад	Гранитогорес	Латекс	Латекс
Баня	Гранитогорес	Фаянс	Латекс
Тераса	Гранитогорес	Мажирна	Мажирна
Съдебна клетка	Гранитогорес	Латекс	Латекс
Коридор общ	Гранитогорес	Латекс	Латекс
Партер	Гранитогорес	Латекс	Латекс

- КОНТУР НА ЗАСТРОВАВАНЕ
- КОНТУР НА ЕРКЕРИ
- КОНТУР НА ПОДЗЕМНО ЗАСТРОВАВАНЕ
- ДОПУСТИМ КОНТУР НА ЗАСТРОВАВАНЕ
- КОНТУР НА ПОДЗЕМНИ ГРАНИЦИ

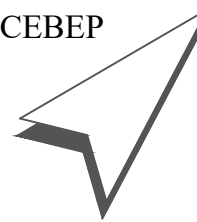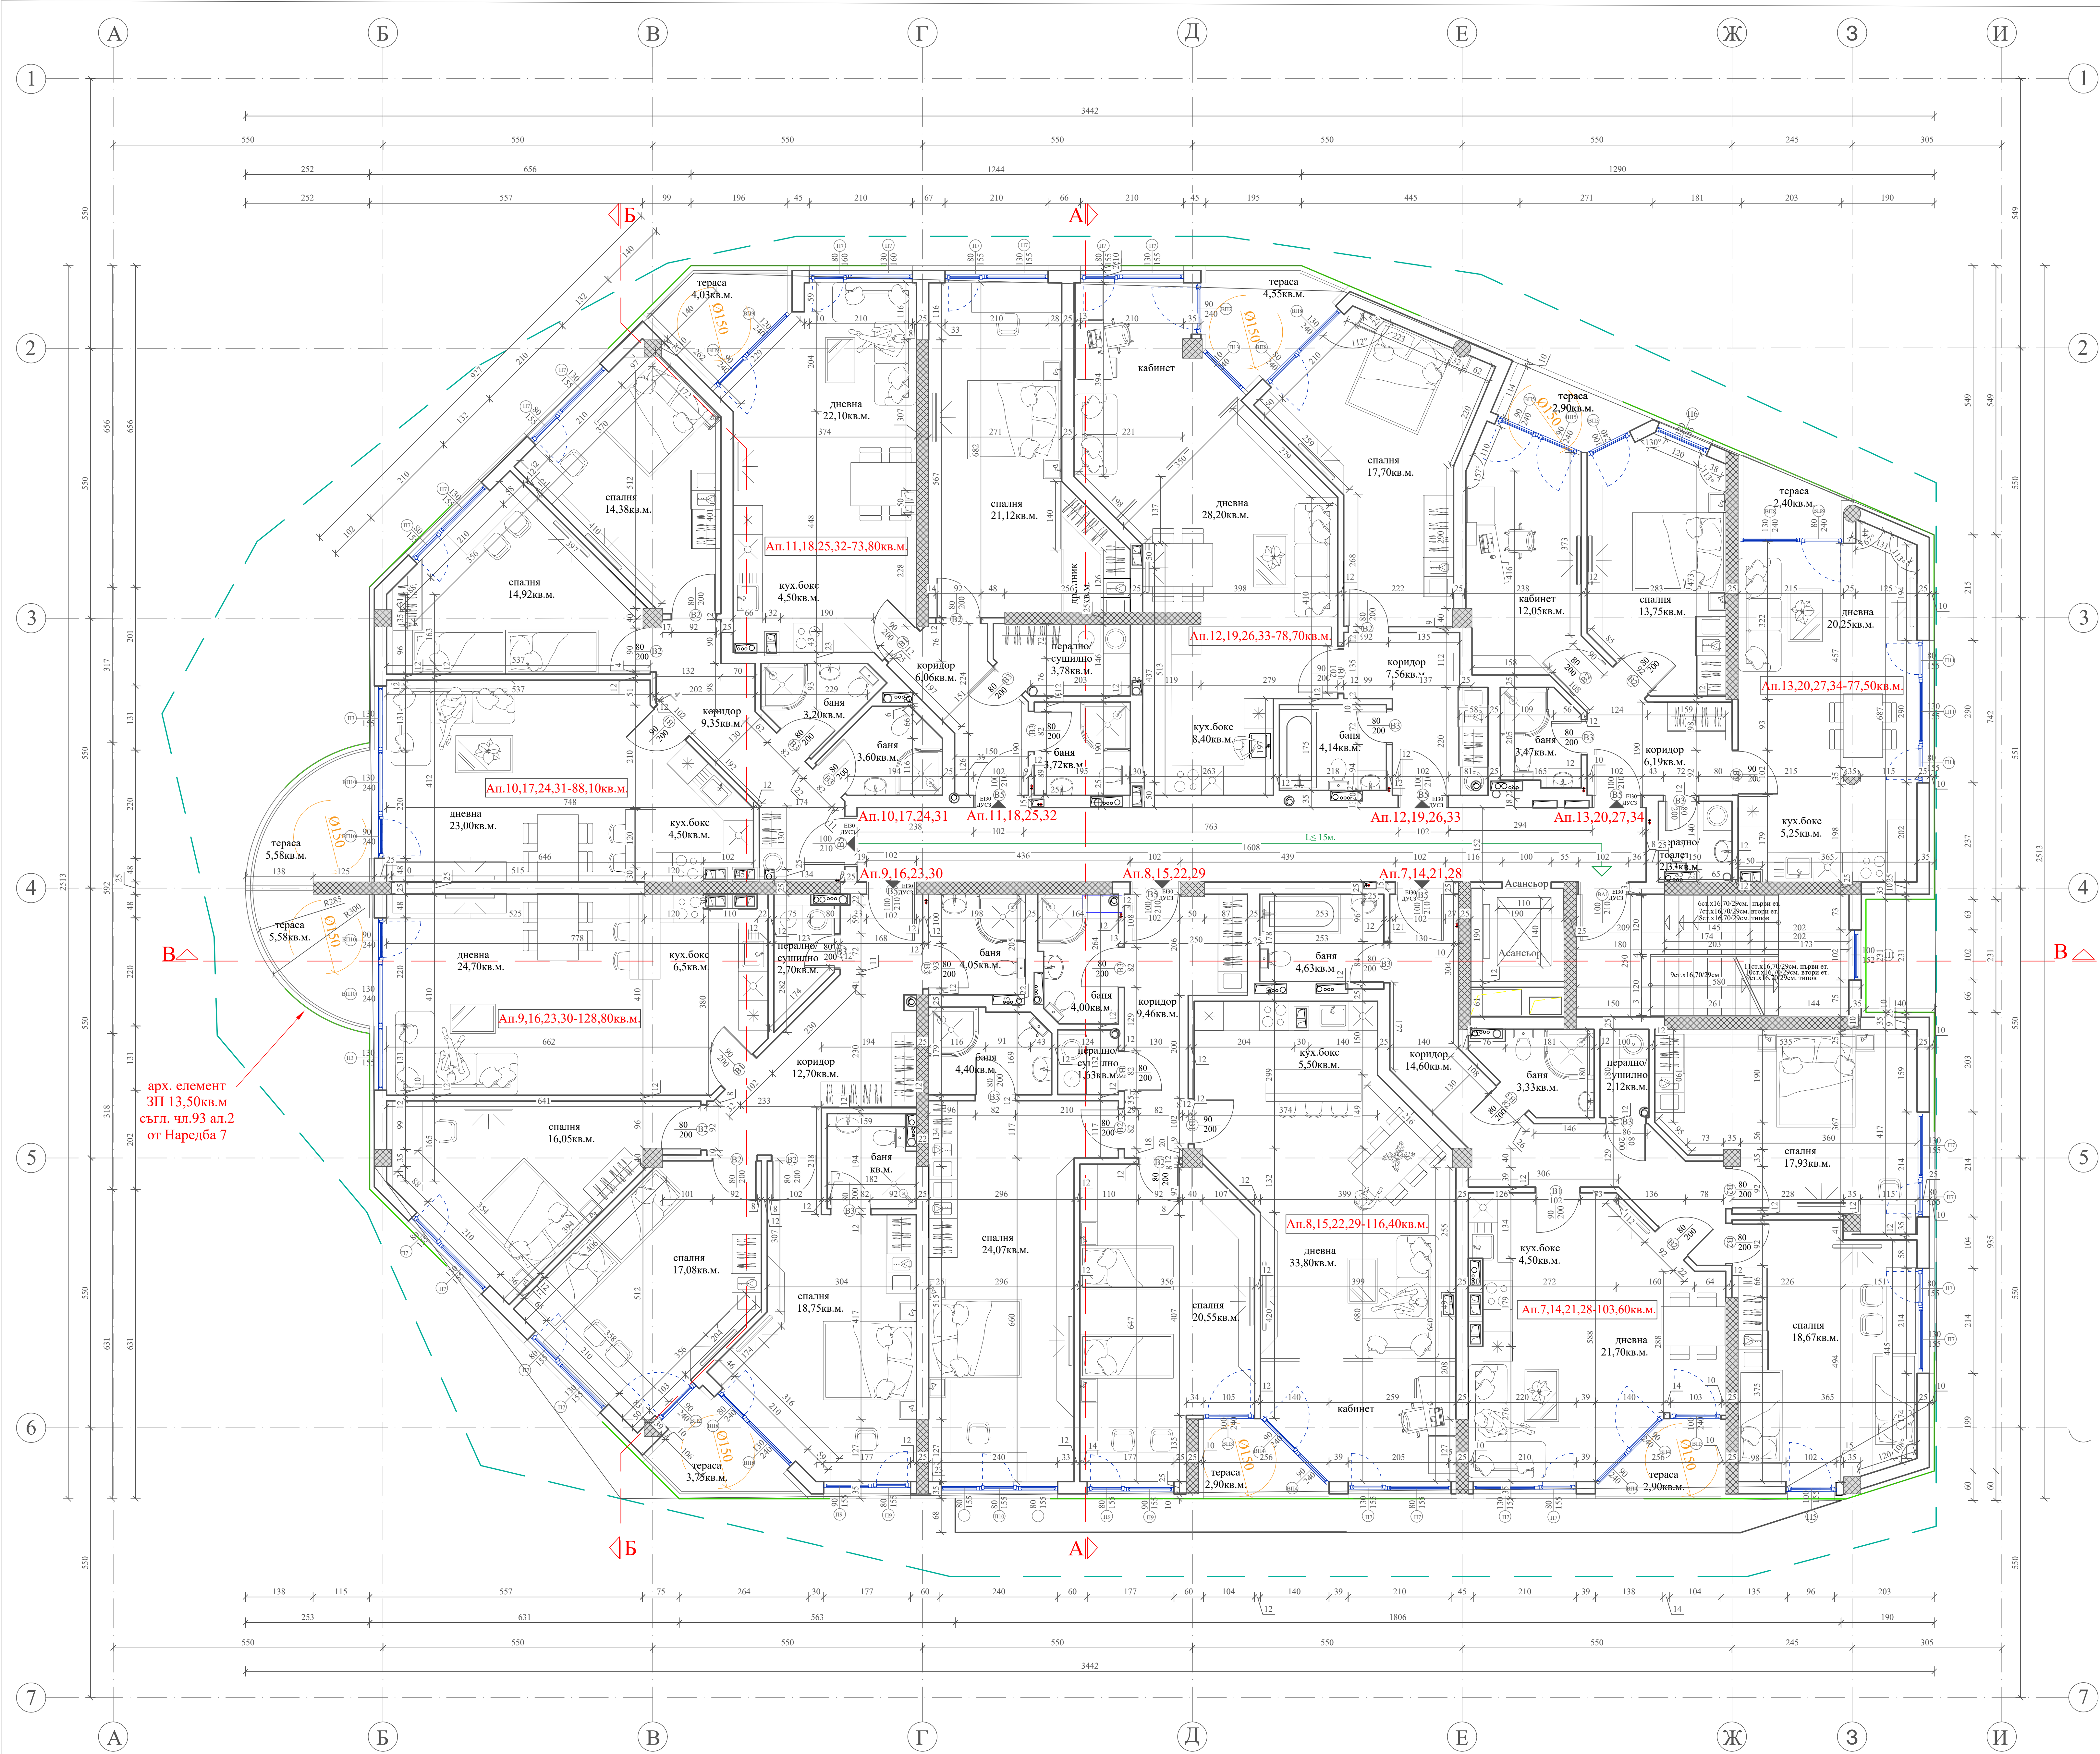

- ЗАБЕЛЕЖКИ:**
- Всички мерки са заидарски и са в см.
 - Височините на вратите и прозорците са от кота готов под.
 - Вътрешни междинни стени на жилищата са двойни.
 - Вънрешните стени са 12см решетъчна тухла.
 - Всички външни стени над кота +0.00м. ще бъдат изпълнени с 25см. тухлена зидария "Винербергер" и топлоизолация +10см.екструдирани полистирол - XPS.
 - Под всички ерери да се предвиди топлоизолация 10см.екструдирани полистирол - XPS.
 - По всички тераси над обитаеми помещения да се предвиди топлоизолация 10см.екструдирани полистирол - XPS.
 - На пода на патера да се изпълни топлоизолация 5см. екструдирани полистирол - XPS.
 - По стоманобетонният покрив да се предвиди 10см. минерална вата.
 - При всички прозорци с височина H>160см. касто и стъбищата клетка да се обезопасят с предпазни паракети с минимална светла височина 105см.
 - Всички некотирани ръбчета на врати са мин.5см.
 - Комините са тип сифонни от готови бетонови блокчета 30/50см. G 100
 - Розетките на комините да са H=200см.от готов под.
 - Всички комини да са на мин.0,1м. от горими конструкции.
 - Отворите около комините междутажните и таванските конструкции да се запълнят с негорим материал.
 - Вратата към стъбищата клетка се предлага самозатваряща се, димоуплътнена - EI 60.
 - За патера и сутерена да се предвидят пожарозащитни описани в част ППБ.
 - Дограмата на апартаментите е PVC.
 - Дограмата на магазините е алуминиева с термомост.
 - Размерите за PVC дограмата да се вземат на място.
 - Гаражната врата с секционна и метална с вентилационни отвори.
 - Балконските паракети са от плътна част и стъкло на H=105см.
 - Общите врати на инсталационните помещения към сградата да се предвидят метални, самозатварящи се и с ГПУ 45минути.
 - Фасадата ще се изпълни от два вида силикатна мазилка.
 - След прислониране на грубият строеж цветовете ще се съгласуват с проеканта.
 - Партерът ще се изпълни от фасадни гранитоерсни плочи.
 - Складовите помещения са предвидени в апартаментите.
 - Квадратурите на помещения са светли - измерени по вънрешните зидове.
 - Всички размери за врати и прозорци да се вземат на място.
 - За инсталациите (Вик, ОВК, ЕЛ) да се гледат съответните проекти.
 - За всички колони и шайби да се гледат конструктивните планове.
 - Всички некотирани и завършени стени на чертеж са под ъгъл 45° градуса.

СИГНАТУРА:


ПК - пожарен кран
ПМ - паркомето
ДУСЗ - димоуплътнителна самозатваряща се врата
EXIT - евакуационен изход

0.00м. - кота на ниво плоча в метри
0 - общо достъпна среда
Ап.1 - номер на апартамент
68,52кв.м. - светла квадратура
номер на врата - 100 - св.ширина в см.
210 - св.височина в см.

- ЛЕГЕНДА НА СТРОИТЕЛНИТЕ МАТЕРИАЛИ:**
- Тухлен зид 12см.
 - Тухлен зид 25см. с топлоизолация от външната страна 10см.
 - Тухлен зид 25см.
 - Стоманобетонна конструкция - шайби на 25см.
 - Стоманобетон 25см. с хидроизолация от външната страна.
 - Двойна стена тухлен зид 25см. - 2x12см. тухла с изолация.
 - Стоманобетонна конструкция - кръгла колона Ø35см.
 - Стоманобетонна конструкция - квадратна колона 35см., 45см. и 50см.

ПОМЕЩЕНИЕ	НАСТИЛКИ ПОД	СТЕНИ	ТАВАНИ
Дневна	Ламинат	Латекс	Латекс
Спалня	Ламинат	Латекс	Латекс
Кух.Бокс	Гранитогрес	Фаянс/Латекс	Латекс
Ап.тер	Гранитогрес	Латекс	Латекс
Коридор	Гранитогрес	Латекс	Латекс
Склад	Гранитогрес	Латекс	Латекс
Баня	Теракота	Фаянс	Латекс
Толетна	Теракота	Фаянс	Латекс
Тераса	Гранитогрес	Мазилка	Мазилка
Стъбишна клетка	Гранитогрес	Латекс	Латекс
Коридор общ	Гранитогрес	Латекс	Латекс
Паркети	Гранитогрес	Латекс	Латекс

- ЛИНИЯ НА ЗАСТРОЙВАНЕ КОТА 0.00м.
— ДОПУСТИМ КОНТУР НА ЕРКЕРНО ИЗЛИЗАНЕ
— КОНТУР НА ИМОТНИ ГРАНИЦИ

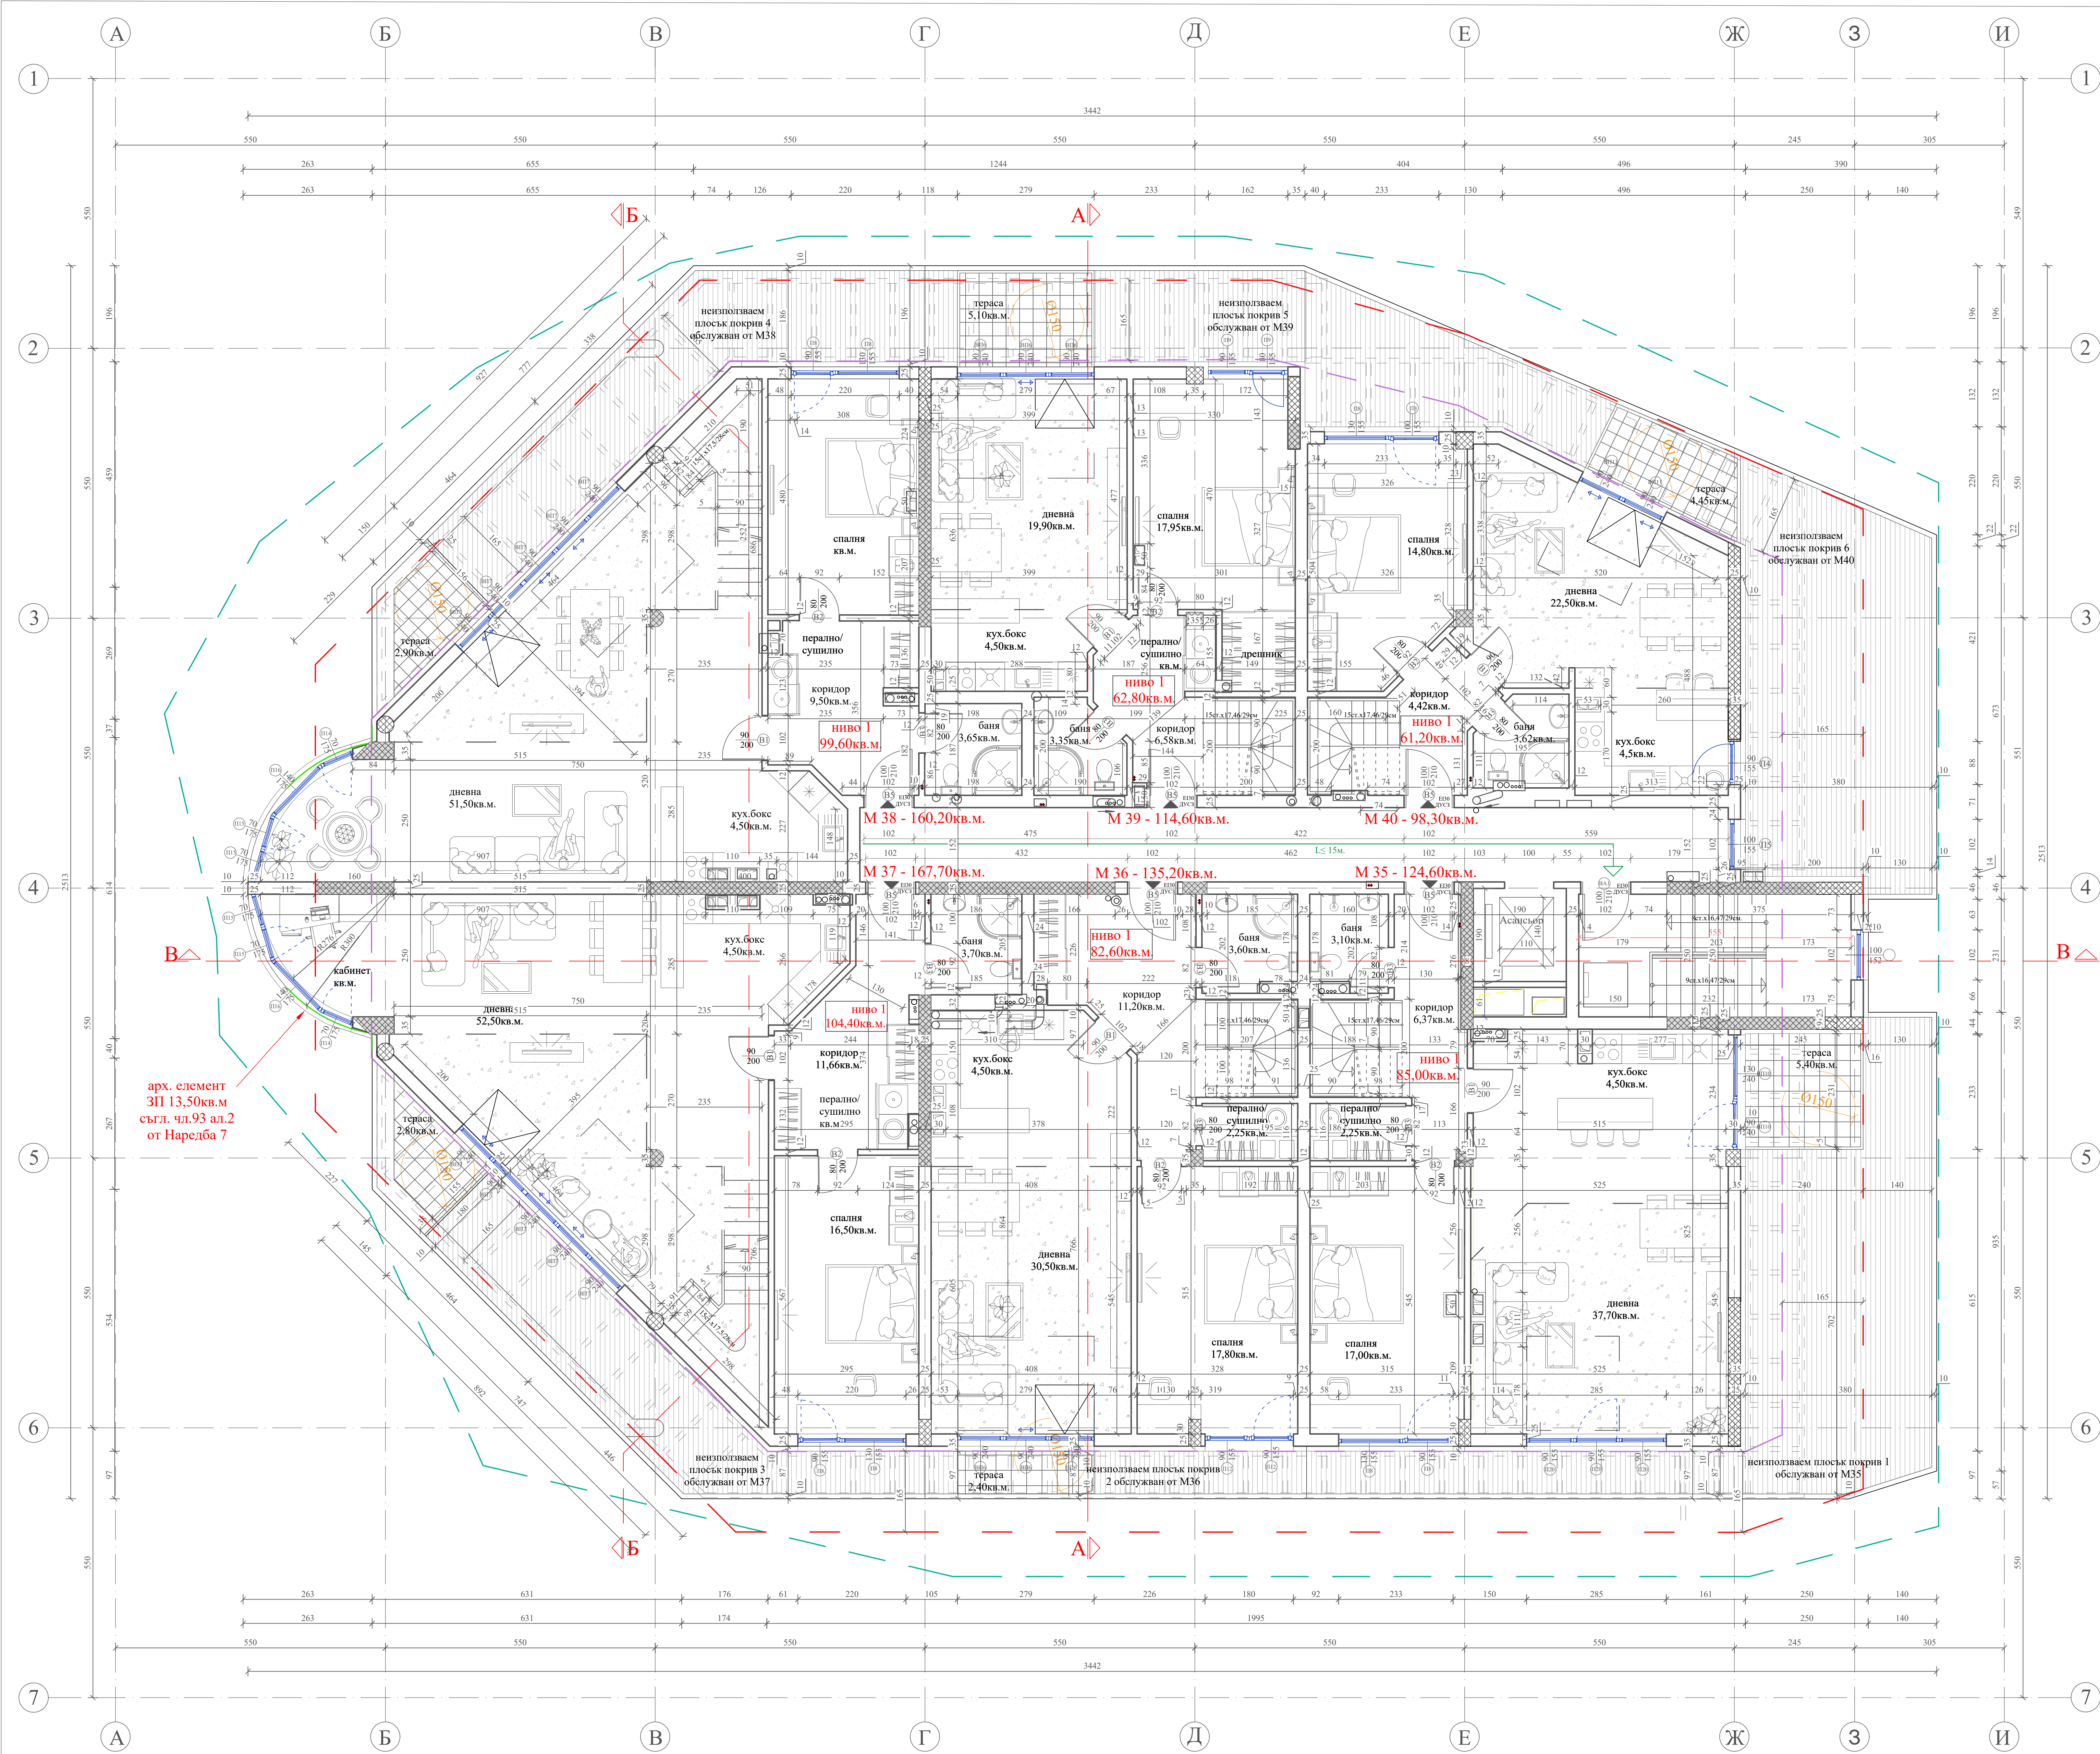

ЗАБЕЛЕЖКИ:

1. Всички мерки са зидарски и са в см.
2. Височините на вратите и прозорците са от кота готов под.
3. Вътрешни междинни стени на жилищата са двойни.
4. Външните стени са 12см респективна тухла.
5. Всички външни стени над кота +0.00м. ще бъдат изпълнени с 25см. тухлена издърка "Винербергер" и топлоизолация +10см. екструдирани полистирол - XPS.
6. Под всички ерери да се предвиди топлоизолация 10см. екструдирани полистирол - XPS.
7. По всички тераси над обитаеми помещения да се предвиди топлоизолация 10см. екструдирани полистирол - XPS.
8. На пода на партера да се изпълни топлоизолация 5см. екструдирани полистирол - XPS.
9. По стоманобетонният покрив да се предвиди 10см. минерална вата.
10. При всички прозорци с височина H > 160см. както и стълбищната клетка да се обезопасят с предпазни параметри с минимална светла височина 105см.
11. Всички некотирани зъбчета на врати са мин. 5см.
12. Комините са тип сифонни от готови бетонни блокчета 30/50см. G 100
13. Розетките на комините да са H=200см. от готов под.
14. Всички комини да са на мин. 0,1м. от горимите конструкции.
15. Отварите около комините межетажните и таванските конструкции да се изпълнят с неторим материал.
16. Вратата към стълбищната клетка се предвижда самозатваряща се, димоуплътнена - EI 60.
17. За партера и сутерена да се предвидят пожарогасители описани в част ППБ.
18. Дограмата на апартаментите е PVC.
19. Дограмата на магазините е алуминиева с термомост.
20. Размерите за PVC дограмата да се вземат на място.
21. Гаражната врата е секционна и метална с вентилационни отвори.
22. Балконските параметри са от пълна част и стъкло на H=105см.
23. Общите врати на инсталационните помещения към сградата да се предвидят метални, самозатварящи се и с ГПУ 45минути.
24. Фасадата ще се изпълни от два вида силикатна мазила.
25. След присъединяване на грубият строеж цветовете ще се съгласуват с проектанта.
26. Партерът ще се изпълни от фасадни транзитогресни плочи.
27. Складовите помещения са предвидени в апартаментите.
28. Квадратурите на помещения са светли - измерени по външните зидове.
29. Всички размери за врати и прозорци да се вземат на място.
30. За инсталациите (Вик, ОВК, ЕЛ) да се гледат съответните проекти.
31. Всички некотирани и завършени стени на чертеж са под ъгъл 45° градуса.

СИГНАТУРА:

ПК - пожарен хран
ПМ - паркоместо
ДУСЗ - димоуплътнителна самозатваряща се врата
EXIT - евакуационен изход

0.00м. - кота на ниво плоча в метри
— общо достъпна среда
Ап.1 - номер на апартамент
68,52кв.м. - светла квадратура
— св.ширина в см.
— св.височина в см.


ЛЕГЕНДА НА СТРОИТЕЛНИТЕ МАТЕРИАЛИ:

- Тухлен зид 12см.
- Тухлен зид 25см. с топлоизолация от външната страна 10см.
- Тухлен зид 25см.
- Стоманобетонна конструкция - шайби на 25см.
- Стоманобетон 25см. с хидроизолация от външната страна.
- Двойна стена тухлен зид 25см. - 2x12см. тухла с изолация.
- Стоманобетонна конструкция - кръгла колона ф35см.
- Стоманобетонна конструкция - квадратна колона 35см., 45см. и 50см.

ДОВЪРШЕНИТЕ РАБОТИ

ПОМЕЩЕНИЕ	НАСТИЛКИ ПОД	СТЕНИ	ТАВАНИ
Дневна	Ламинат	Латекс	Латекс
Спалня	Ламинат	Латекс	Латекс
Кух. бокс	Гранитогрес	Фаянс/Латекс	Латекс
Аптр	Гранитогрес	Латекс	Латекс
Коридор	Гранитогрес	Латекс	Латекс
Склад	Гранитогрес	Латекс	Латекс
Бани	Гранитогрес	Фаянс	Латекс
Тоалетна	Гранитогрес	Фаянс	Латекс
Тераса	Гранитогрес	Мазилка	Мазилка
Стълбищна клетка	Гранитогрес	Латекс	Латекс
Коридор общ	Гранитогрес	Латекс	Латекс
Паркинг	Гранитогрес	Латекс	Латекс

- КОНТУР НА ФАСАДНА ПЛОСКОСТ
- ДОПУСТИМ КОНТУР НА ЕРКЕРНО ИЗЛЪЗВАНЕ
- КОНТУР НА ИМОТНИ ГРАНИЦИ
- ДОПУСТИМ КОНТУР НА ПРИВИРОНЕ ПОД ЪЪЪЪ 45°

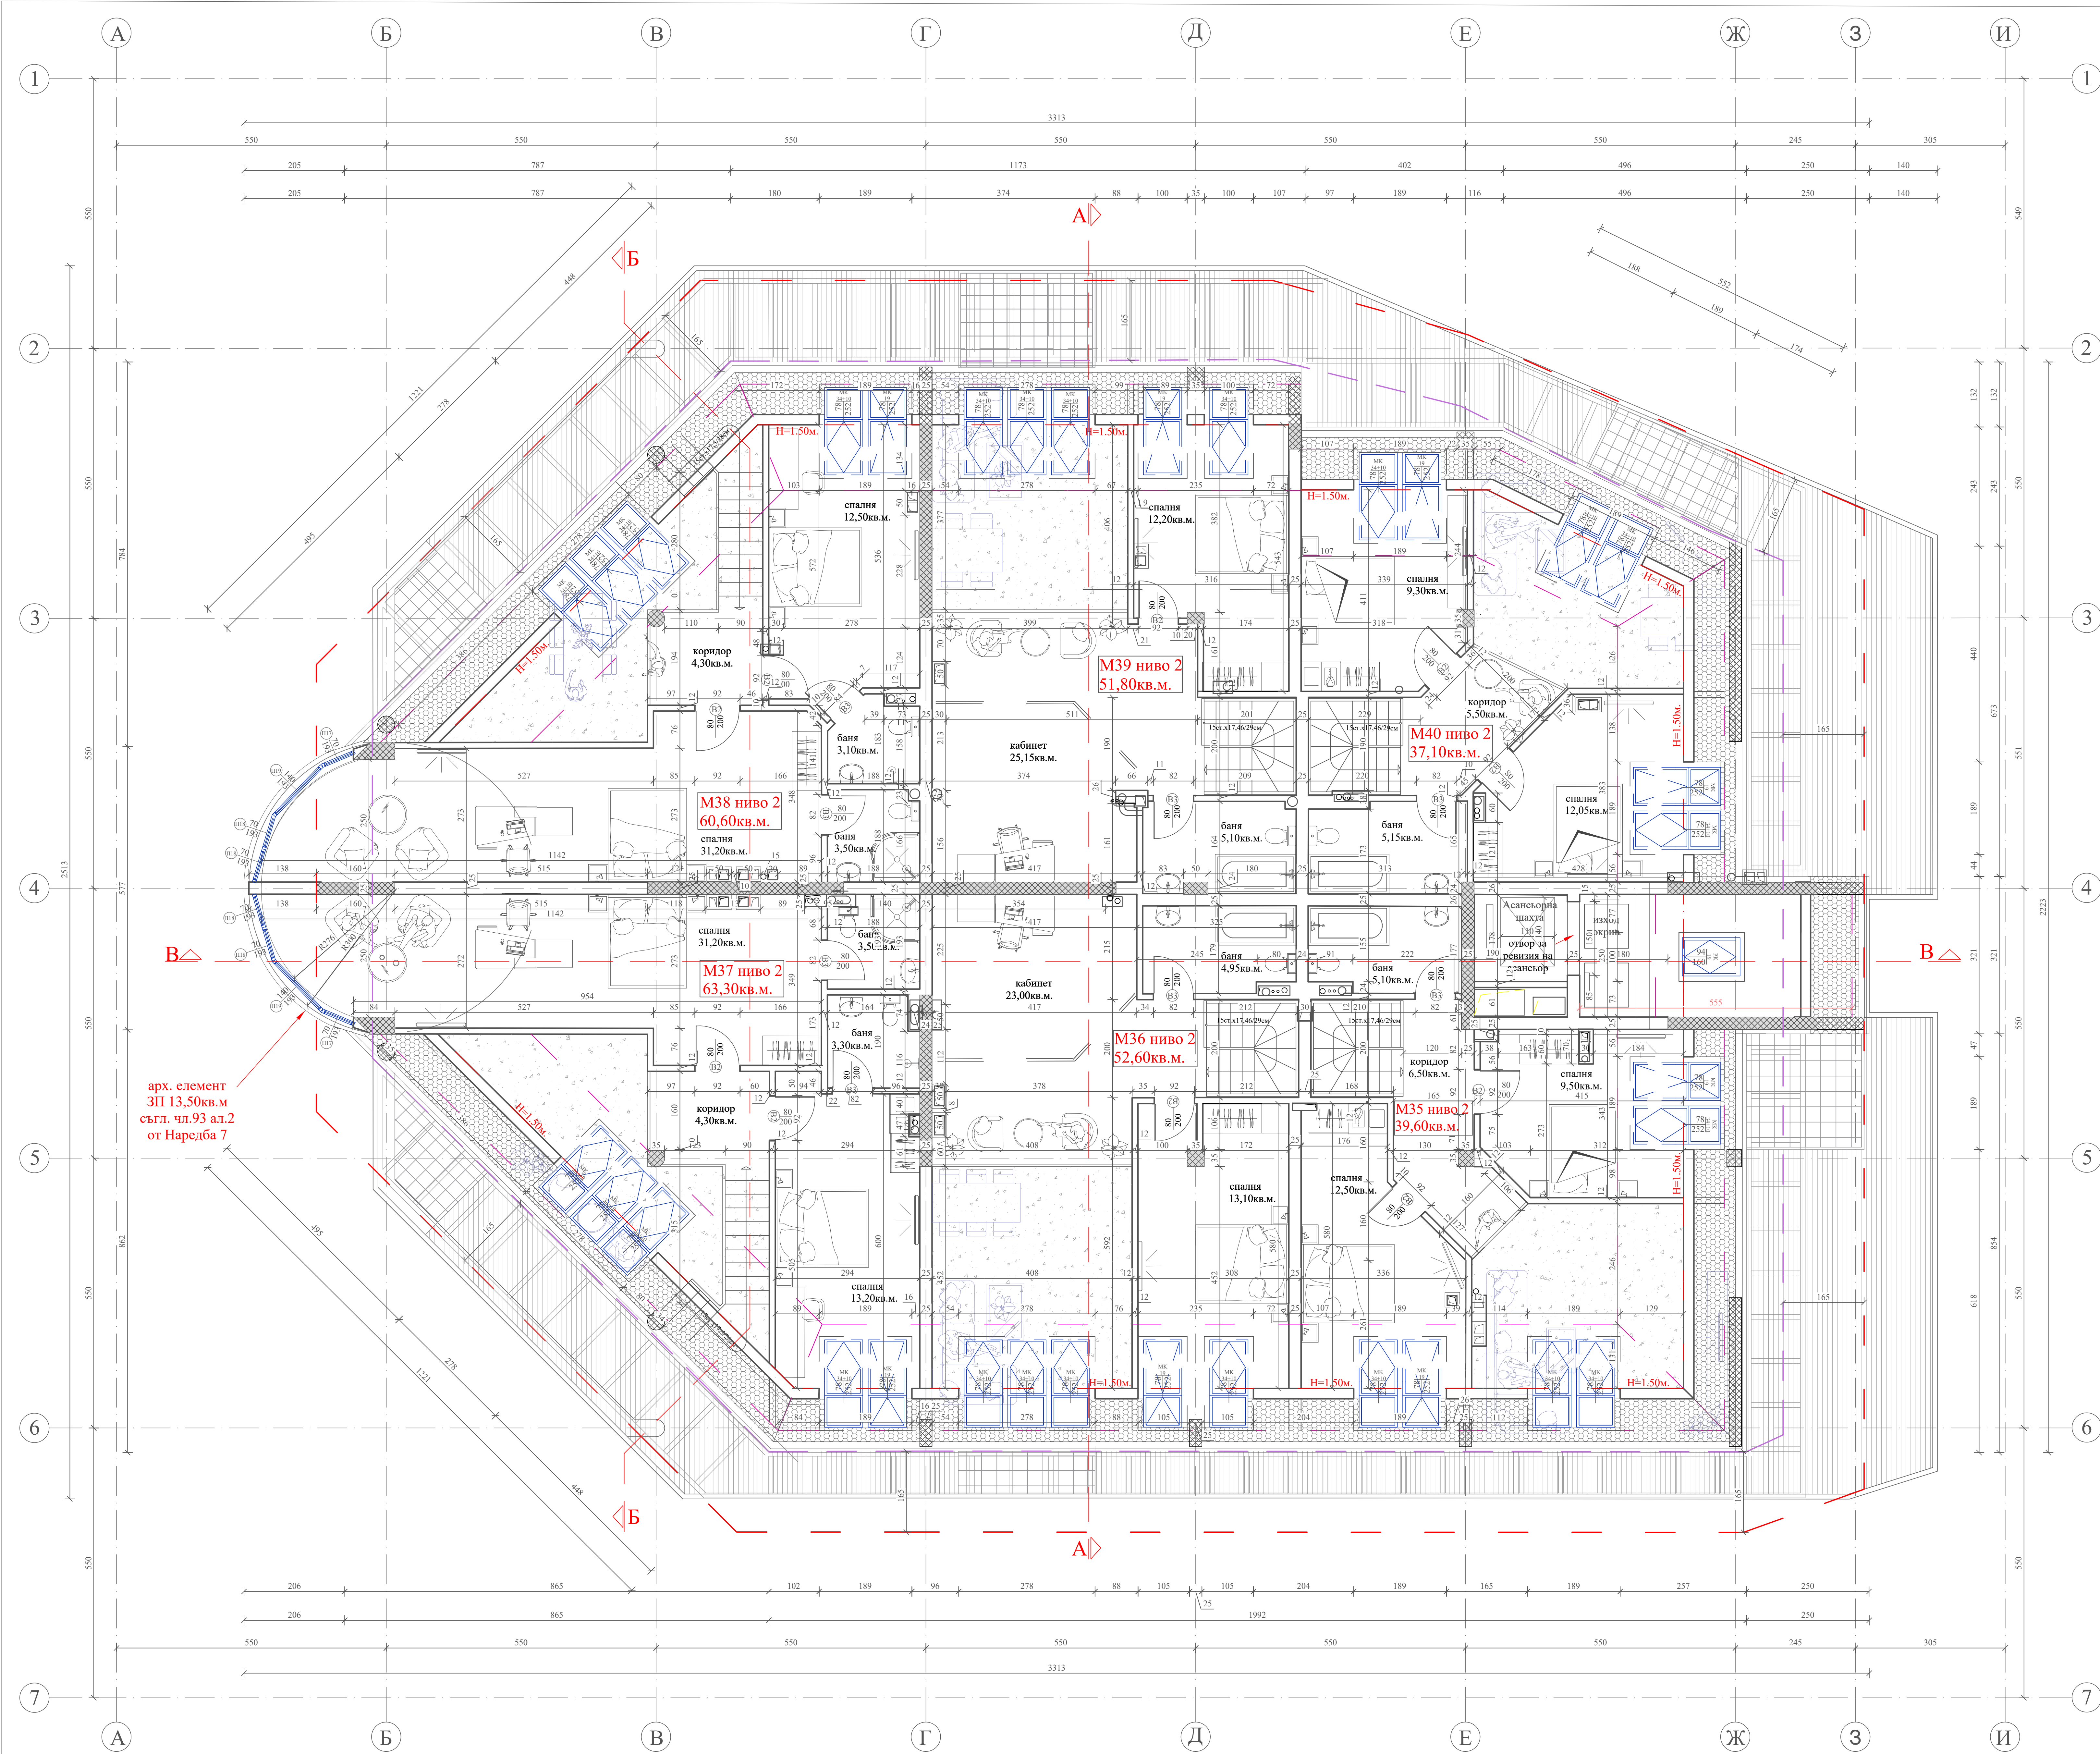

ЗАБЕЛЕЖКИ:

- Всички мерки са зидарски и са в см.
- Височините на вратите и прозорците са от kota готов под.
- Вътрешни междинни стени на жилищата са двойни.
- Вънрешните стени са 12см решеткова тухла.
- Всички външни стени над kota +0.00м. ще бъдат изпълнени с 25см. тухлена зидария "Винербергер" и топлоизолация +10см екструдирани полистирол - XPS.
- Под всички еркери да се предвиди топлоизолация 10см. екструдирани полистирол - XPS.
- По всички тераси над обитаеми помещения да се предвиди топлоизолация 10см. екструдирани полистирол - XPS.
- На пода на партери да се изпълни топлоизолация 5см. екструдирани полистирол - XPS.
- По стоманобетонният покрив да се предвиди 10см. минерална вата.
- При всички прозорци с височина H > 160см. както и стълбищната клетка да се обезпечат с предпазни парпети с минимална светла височина 105см.
- Всички некотирани зъбчета на врати са мин. 5см.
- Комните са тип сифонни от готови бетонни блочета 30/50см. G 100
- Розетките на комните да са H=200см. от готов под.
- Всички комини да са на мин. 0.1м. от горими конструкции.
- Отворите около комните междуетажите и таванските конструкции да се запълват с негорим материал.
- Вратата към стълбищната клетка се предвижда самозатваряща се, димопултатена - EI 60.
- За партера и ступена да се предвидят пожарогасители описани в част ППБ.
- Дограмата на апартаментите с PVC.
- Дограмата на PVC дограмата да се вземат на място.
- Гаражната врата с секционна и метална с вентилационни отвори.
- Балконските парпети са от плътна част и стъкло на H=105см.
- Общите врати на инсталационните помещения към сградата да се предвидят метални, самозатварящи се и с ГПУ 45минути.
- Фасадата ще се изпълни от два вида силикатна мазилка.
- След приключване на грубият строеж цветовете ще се съгласуват с проектанта.
- Партерът ще се изпълни от фасадни гранитогресни плочи.
- Складовите помещения са предвидени в апартаментите.
- Кварталните помещения са светли - измерени по вънрешните зидове.
- Всички размери за врати и прозорци да се вземат на място.
- За инсталациите (Вик, ОВК, ЕЛ) да се гледат съответните проекти.
- За всички колони и шайби да се гледат конструктивните планове.
- Всички некотирани и завършени стени на чертеж са под ъгъл 45° градуса.

СИГНАТУРА:

- ПК - пожарен кран
ПМ - паркоместо
ДУСЗ - димопултателна самозатваряща се врата
ЕХП - евакуационен изход
- Ап.1 - номер на апартамент
68,52кв.м. - светла квадратура
- дв. нива
- 0.00м. - kota на ниво плоча в метри
общо достъпна среда
Ап.1 - номер на апартамент
68,52кв.м. - светла квадратура
100 - ш. ширината в см.
210 - св. височината в см.

ЛЕГЕНДА НА СТРОИТЕЛНИТЕ МАТЕРИАЛИ:

- Тухлен зид 12см.
- Тухлен зид 25см. с топлоизолация от външната страна 10см.
- Тухлен зид 25см.
- Стоманобетонна конструкция - шайби на 25см.
- Стоманобетон 25см. с хидроизолация от външната страна.
- Двойна стена тухлен зид 25см. - 2x12см. тухла с изолация.
- Стоманобетонна конструкция - кръгла колона Ø35см.
- Стоманобетонна конструкция - квадратна колона 35см., 45см. и 50см.

ДОВЪРШЕНИТЕ РАБОТИ

ПОМЕЩЕНИЕ	НАСТИЛКИ ПОД	СТЕНИ	ТАВАНИ
Дневна	Ламинат	Латекс	Латекс
Спалня	Ламинат	Латекс	Латекс
Кух. Бокс	Гранитогрес	Фаянс/Латекс	Латекс
Данте	Гранитогрес	Латекс	Латекс
Коридор	Гранитогрес	Латекс	Латекс
Склад	Гранитогрес	Латекс	Латекс
Баня	Теракота	Фаянс	Латекс
Толетна	Теракота	Фаянс	Латекс
Тераса	Гранитогрес	Мозайка	Мозайка
Стълбищна клетка	Гранитогрес	Латекс	Латекс
Коридор общ	Гранитогрес	Латекс	Латекс
Партер	Гранитогрес	Латекс	Латекс

- КОНТУР НА ЗАСТРОВАЯВАНЕ
- КОНТУР НА ЕРКЕРИ
- ДОПУСТИМ КОНТУР ПРИБИРАНЕ СЛЕД К.К. под 45°
- ДОПУСТИМ КОНТУР НА ЗАСТРОВАЯВАНЕ
- КОНТУР НА ИМОТНИ ГРАНИЦИ