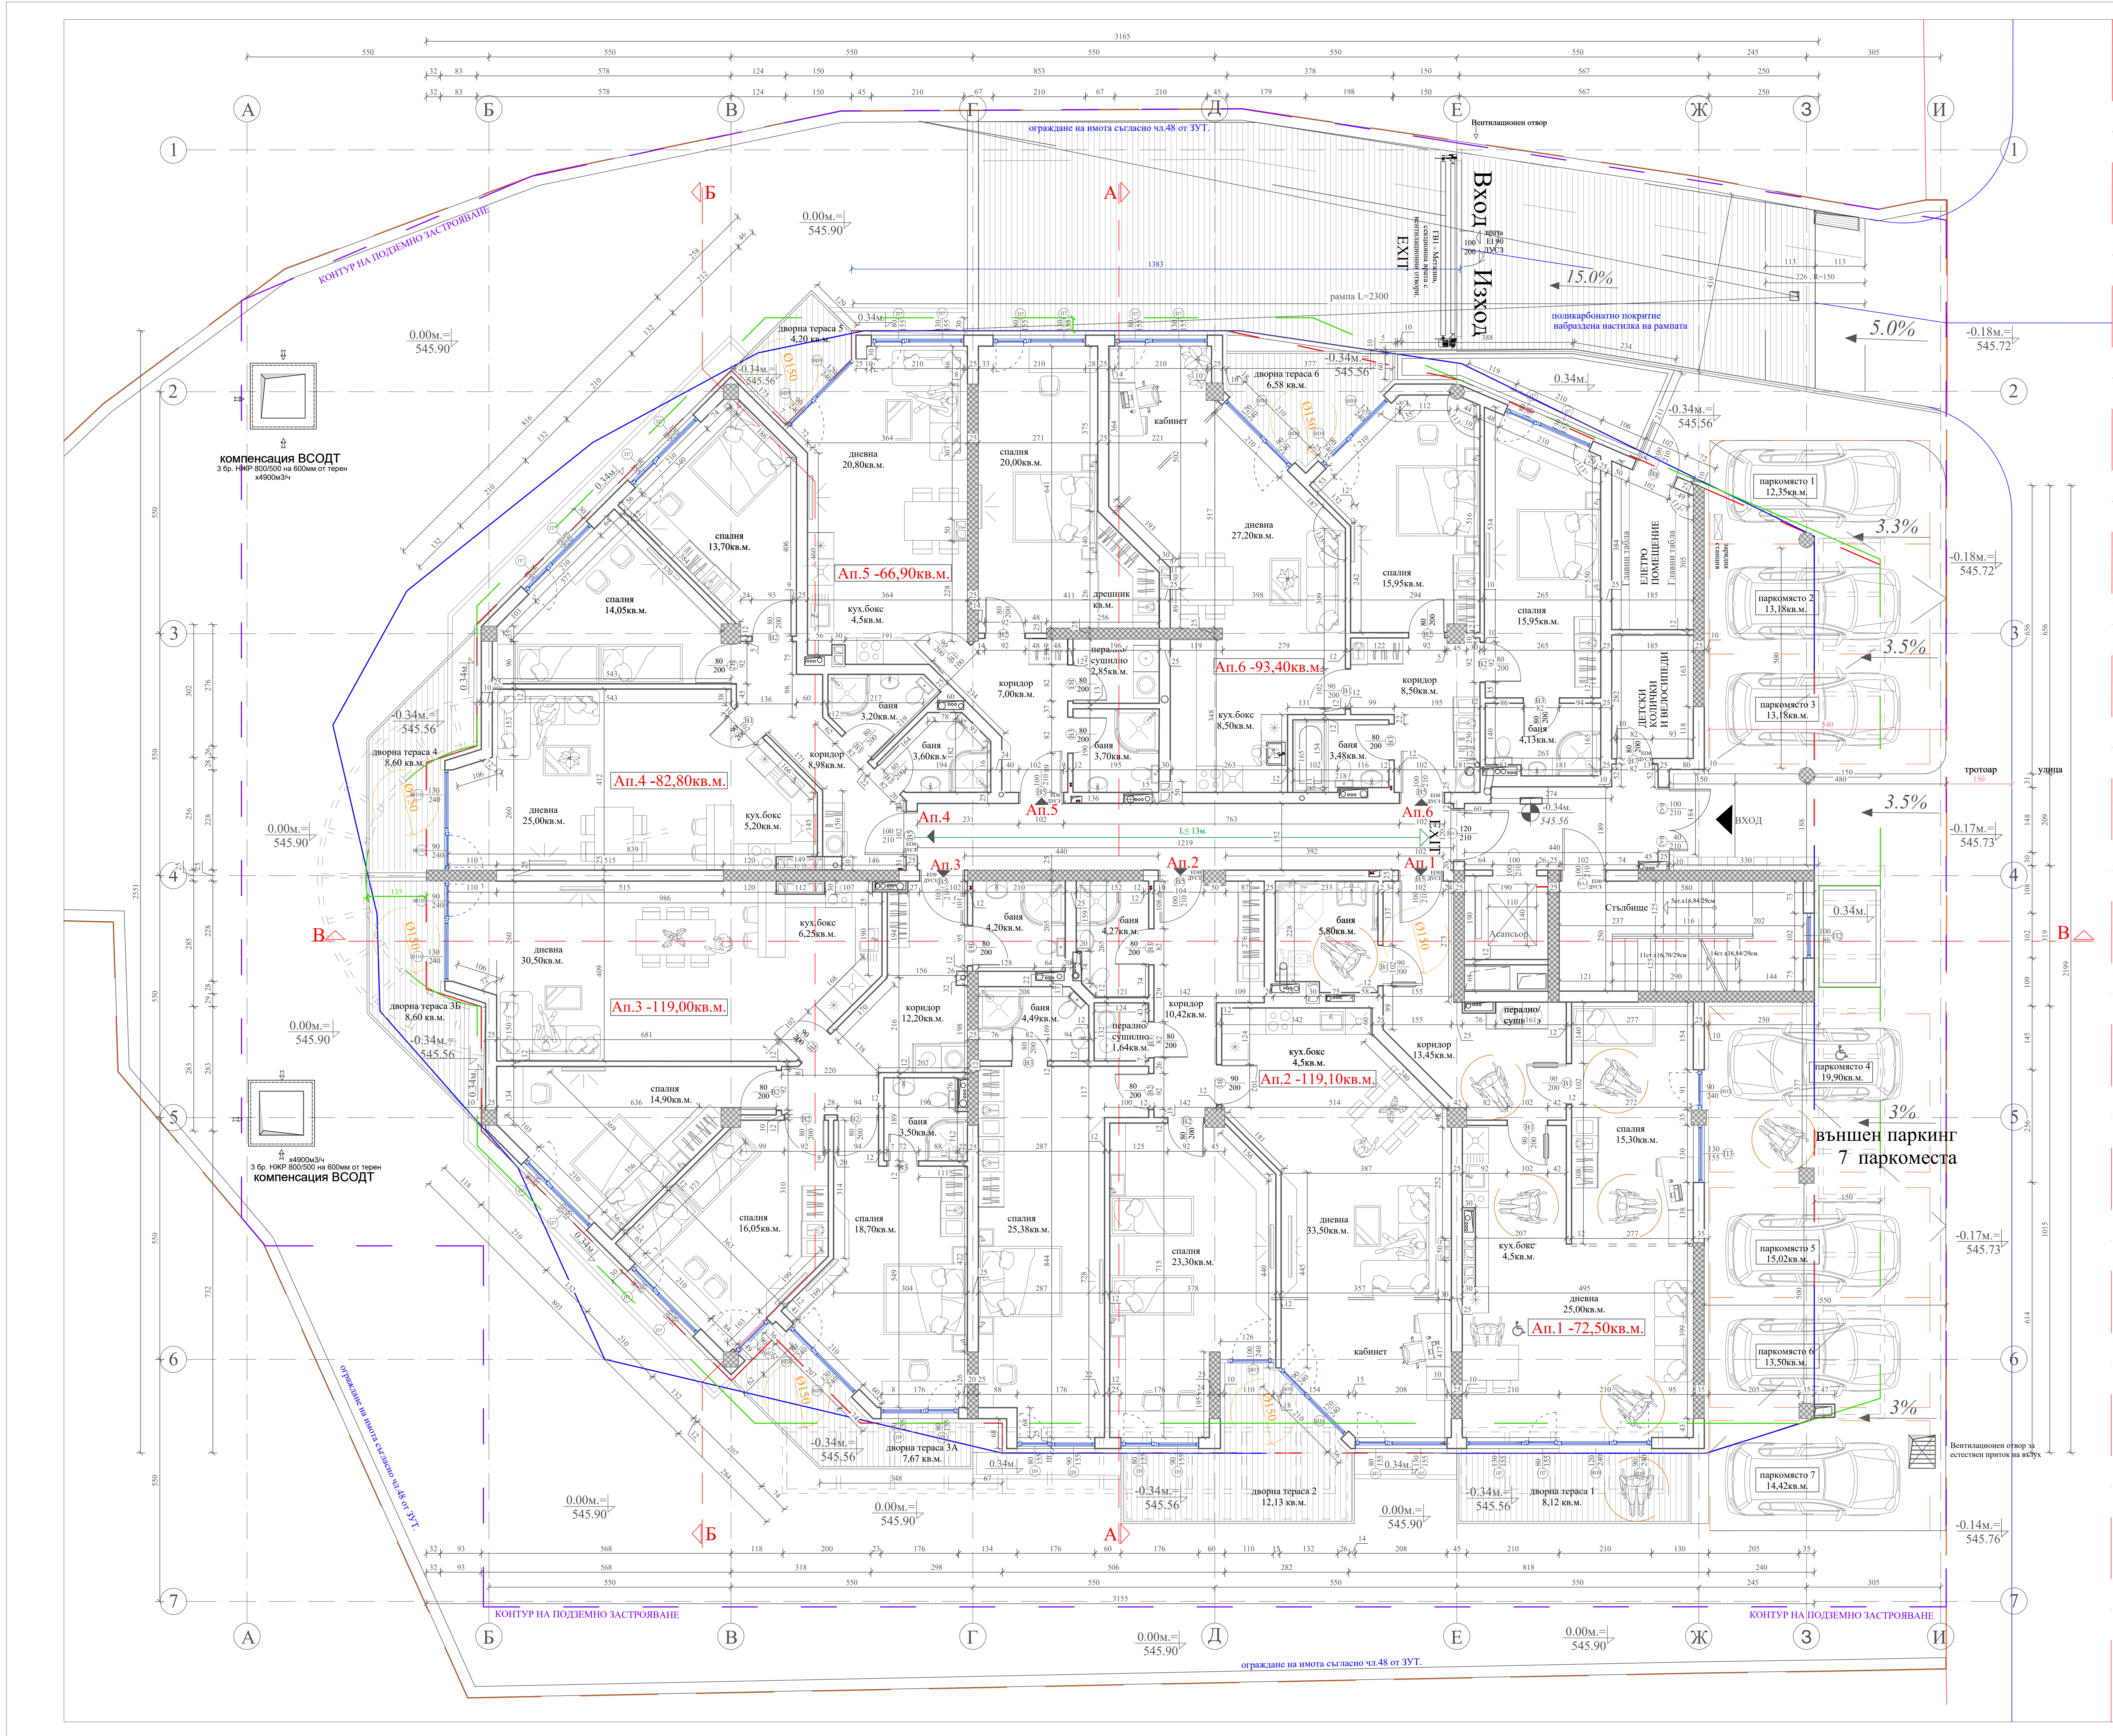


ЗАБЕЛЕЖКИ:

- Всички мерки са издърски и са в см.
- Височините на вратите и прозорците са от kota готов под.
- Външните междинни стени на жилищата са двойни.
- Външните стени са с 12см решетъчна тухла.
- Всички външни стени над kota +0.00м. ще бъдат изпълнени с 25см. тухлена мажирна "Винербергер" и топлоизолация +10см екструдирани полистирол - XPS.
- Под всички врати да се предвиди топлоизолация 10см екструдирани полистирол - XPS.
- По всички тераси над обитаемите помещения да се предвиди топлоизолация 10см екструдирани полистирол - XPS.
- На пода на партера да се изпълни топлоизолация 5см. екструдирани полистирол - XPS.
- По стоманобетонният покрив да се предвиди 10см. минерална вата.
- При всички прозорци с височина H > 160см. както и стълбищната клетка да се обособят с предвидени парчети с минимална светла височина 105см.
- Всички неоткрити зъбета на врати са мин. 5см.
- Комините са тип сифонни от готови бетонни блокчета 30/50см. G 100
- Комините са тип сифонни от готови бетонни блокчета 30/50см. G 100
- Розетките на комините да са H=200мм от готов под.
- Всички комини да са на мин. 0,1м. от горни конструкции.
- Отворите около комините междустваните и таванските конструкции да се запълнят с негорим материал.
- Вратата към стълбищната клетка се предвида самозатваряща се, димоуловителна - Е1 60.
- За партера и сутерена да се предвидят пожарогасители описани в част ППБ.
- Дограмата на апартаментите с PVC.
- Дограмата на магазините с алуминиева с термомост.
- Размерите на PVC дограмата да се вземат на място.
- Гарантовата врата с секционна и метална с вентилационни отвори.
- Балконските парчети са от плътна част и стъкло на H=105см.
- Общите врати на инсталационните помещения към сградата да се предвидят метални, самозатварящи се и с ППУ 45мм.
- Фасадата ще се изпълни от два вида силикатна мажирна.
- След приключване на грубият строеж цветовете ще се съгласуват с проектанта.
- Партерът ще се изпълни от фасадни гранитогорени плочи.
- Складовите помещения са предвидени в апартаментите.
- Кварталните на помещенията са светли - измерени по външните изидове.
- Всички размери за врати и прозорци да се вземат на място.
- За инсталациите /Вик, ОВК, ЕЛ/ да се гледат съответните проекти.
- За всички колони и шайби да се гледат конструктивните планове.
- Всички неоткрити и завършени стени на чертеж са под ъгъл 45° градус.

СИГНАТУРА:

ПК - пожарен кран
ДУСЗ - димоуловителна самозатваряща се врата
EXIT - евакуационен изход
-0.00м. - kota на ниво плоча в метри
- общо достъпна среда
Ап.1 - номер на апартамент
68.52кв.м. - светла квадратра
номер на врата - ширина в см.
- св. височина в см.

ЛЕГЕНДА НА СТРОИТЕЛНИТЕ МАТЕРИАЛИ:

- Тухлен зид 12см.
- Тухлен зид 25см. с топлоизолация от външната страна 10см.
- Тухлен зид 25см.
- Стоманобетонна конструкция - шайби на 25см.
- Стоманобетон 25см. с хидроизолация от външната страна.
- Двойни стени тухлен зид 25см. - 2x12см. тухла с изолация.
- Стоманобетонна конструкция - кръгла колона Ø35см.
- Стоманобетонна конструкция - квадратна колона 35см. 45см. и 50см.

ДОВЪРШЕНИ РАБОТИ

ПОМЕЩЕНИЕ	ПЛАСТИЛКИ ПОД	СТЕНИ	ТАВАНИ
Дневна	Ламинат	Латекс	Латекс
Спалня	Ламинат	Латекс	Латекс
Кух. бокс	Гранитогорес	Фаянс/Латекс	Латекс
Антрэ	Гранитогорес	Латекс	Латекс
Коридор	Гранитогорес	Латекс	Латекс
Склад	Гранитогорес	Латекс	Латекс
Баня	Гранитогорес	Фаянс	Латекс
Тераса	Гранитогорес	Мажирна	Мажирна
Съдебна клетка	Гранитогорес	Латекс	Латекс
Коридор общ	Гранитогорес	Латекс	Латекс
Партер	Гранитогорес	Латекс	Латекс

- КОНТУР НА ЗАСТРОВАВАНЕ
- КОНТУР НА ЕРКЕРИ
- КОНТУР НА ПОДЗЕМНО ЗАСТРОВАВАНЕ
- ДОПУСТИМ КОНТУР НА ЗАСТРОВАВАНЕ
- КОНТУР НА ПОДЗЕМНИ ГРАНИЦИ