

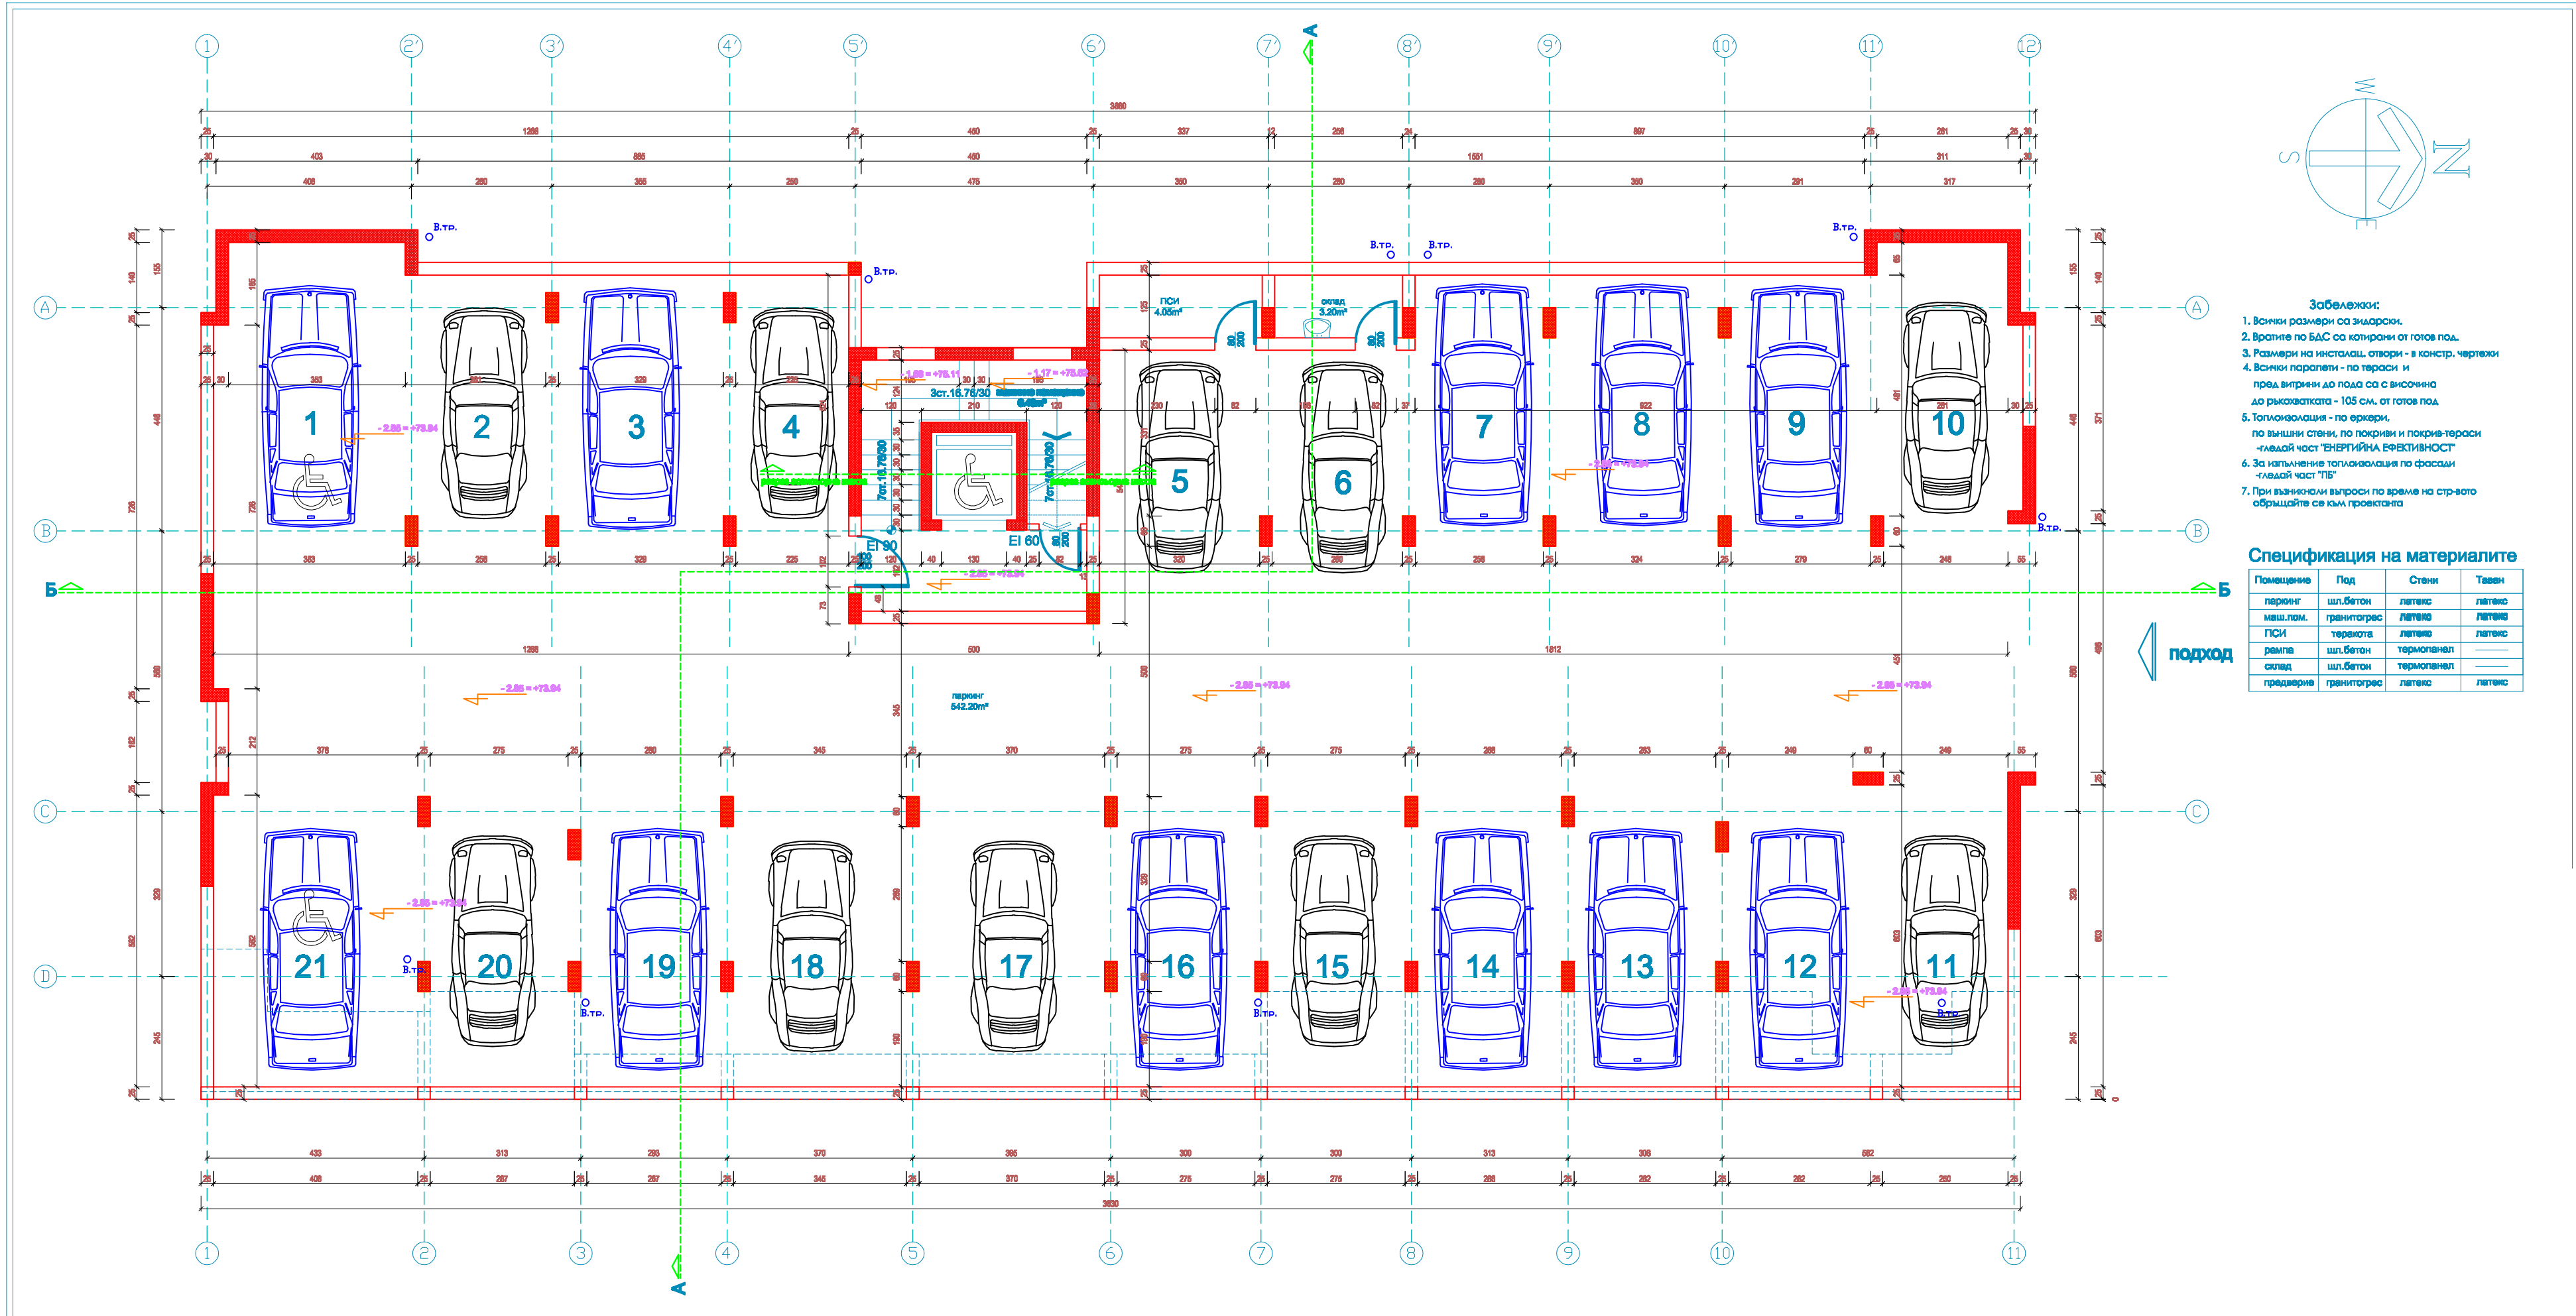


- Забележки:**
- 1. Всички размери са зидарски.
 - 2. Вратите по БДС са катирани от готов под.
 - 3. Размери на инсталационни отвори - в констр. чертежи.
 - 4. Всички паралели - по тераси и пред влизане до пода са с височина до ръкохватката - 105 см. от готов под.
 - 5. Топлоизолация - по еркер, по външни стени, по покриви и покрив-тераси.
 - 7. При възникнали въпроси по време на стр-вото обръщайте се към проектанта.

Спецификация на материалите

Помещение	Под	Стени	Таван


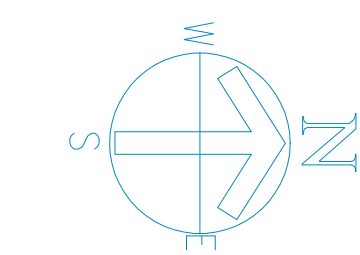


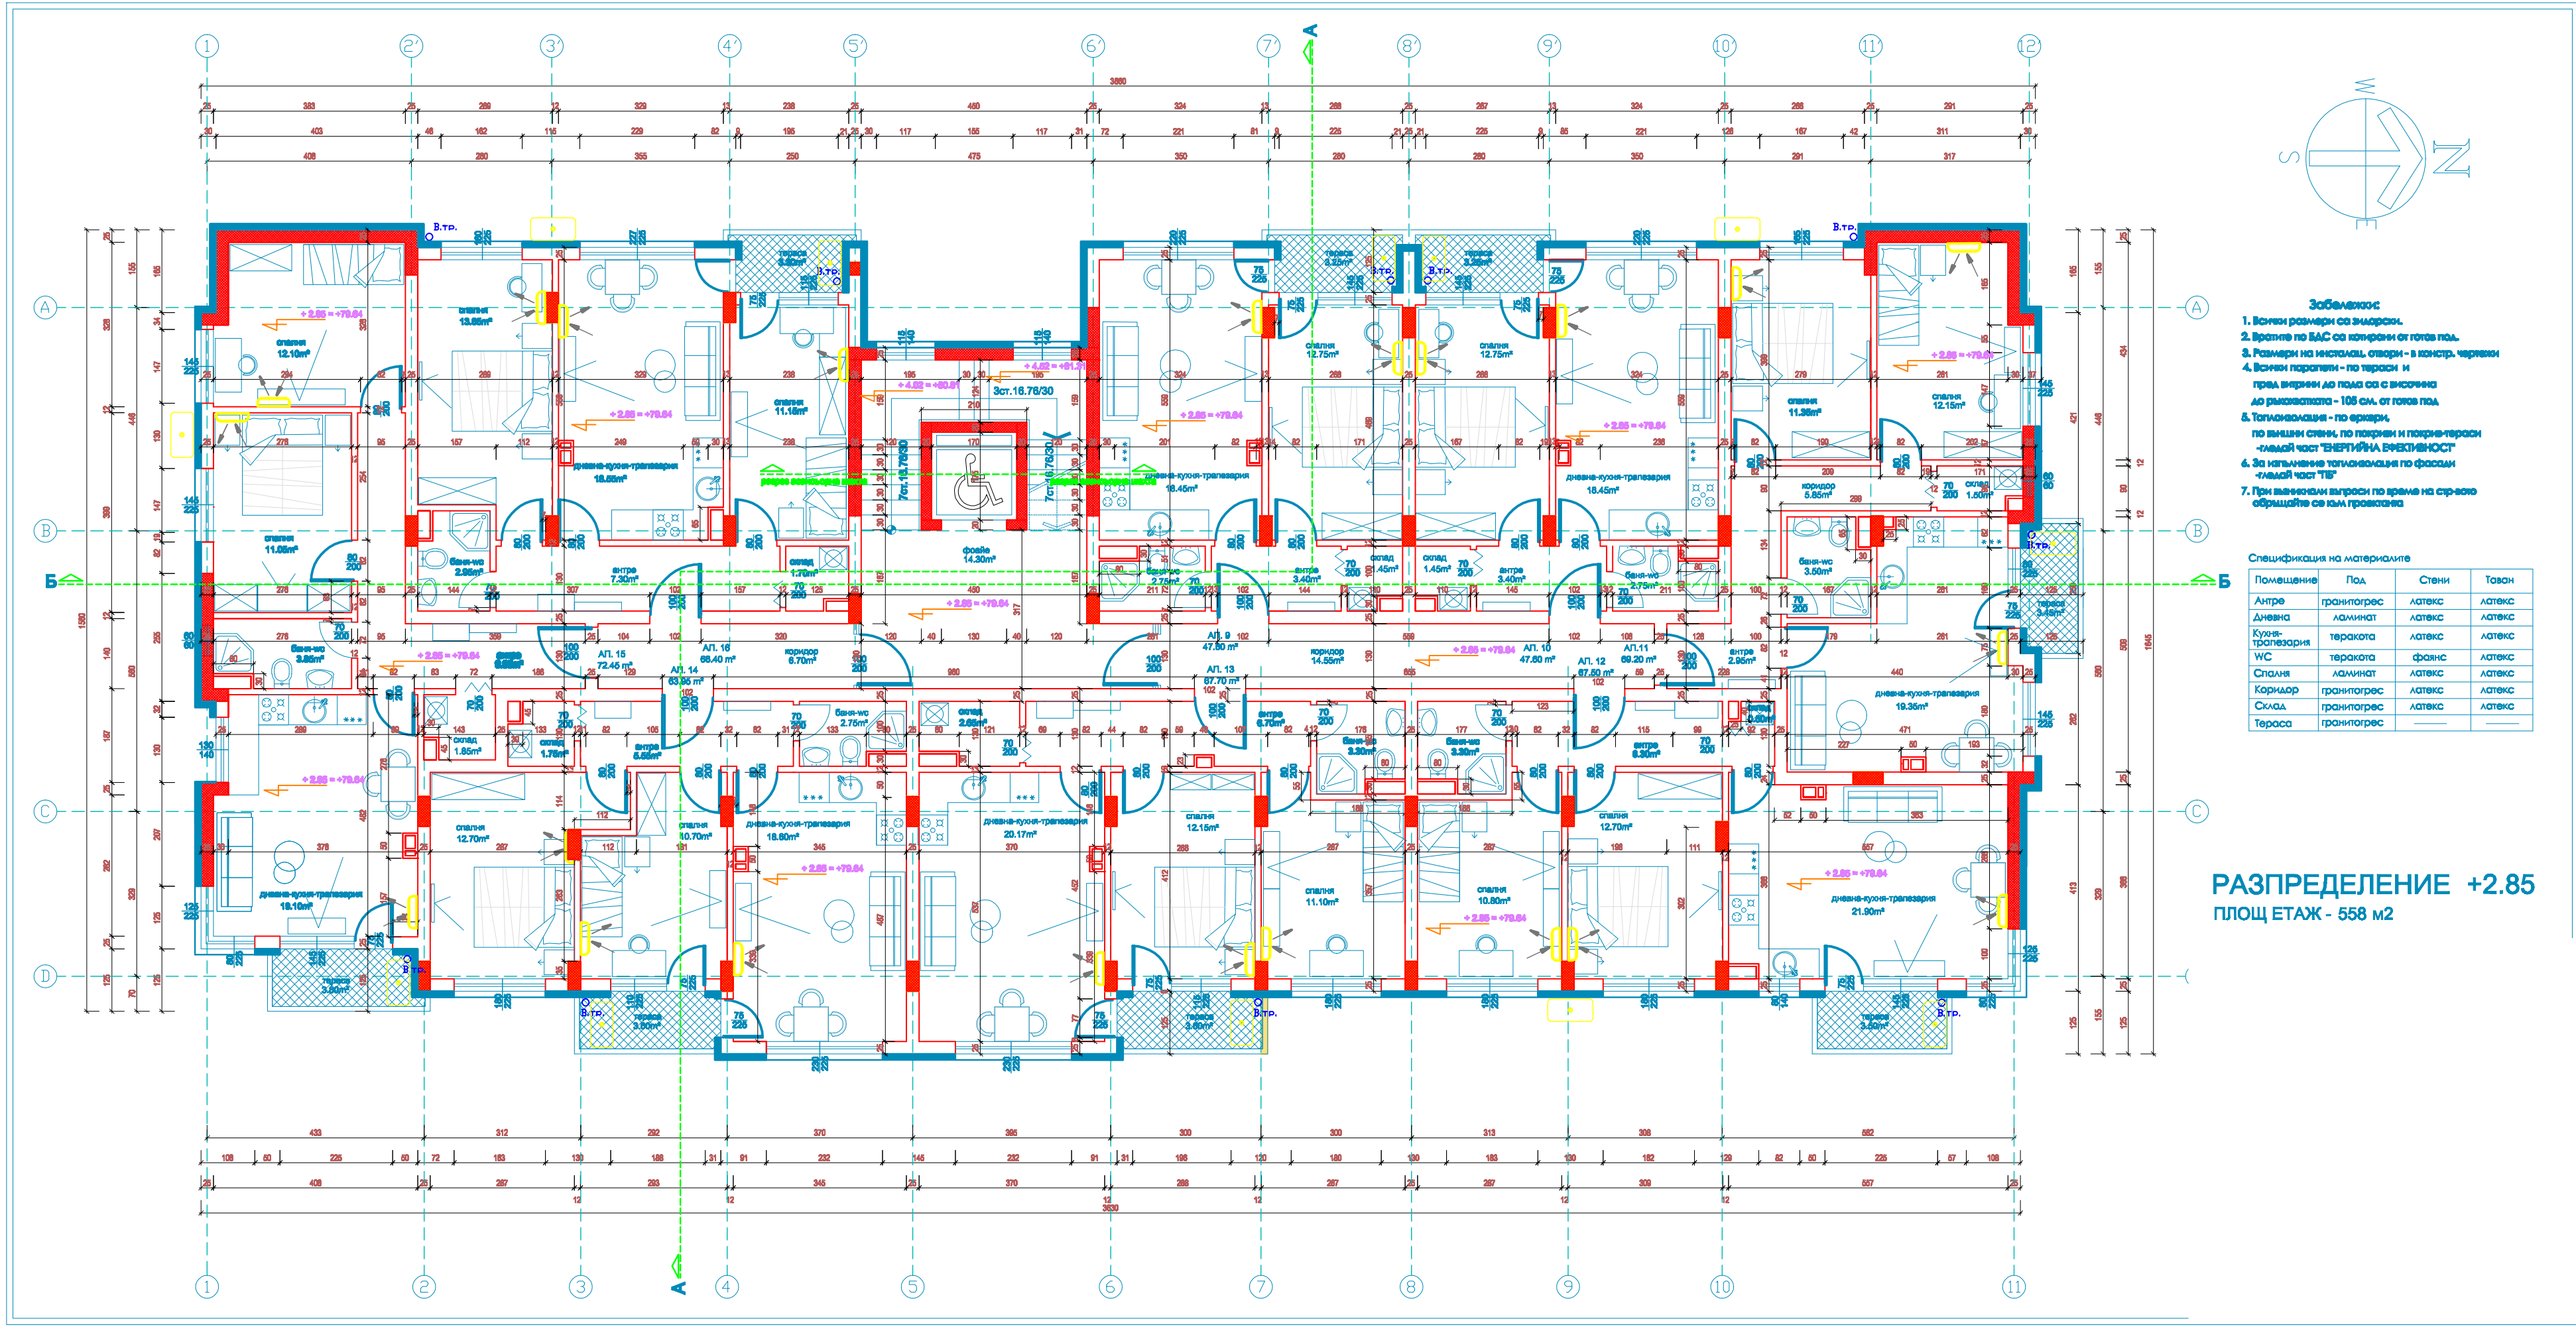

- Забелешки:**
Спецификация на материалите			
Помещение	Под	Стени	Таван
Антрес	гранитогрес	латекс	латекс
Дневна	ламинат	латекс	латекс
Кухня-трапезария	теракота	латекс	латекс
УС	теракота	фанкс	латекс
Спалня	ламинат	латекс	латекс
Коридор	гранитогрес	латекс	латекс
Склад	гранитогрес	латекс	латекс
Тераса	гранитогрес		

РАЗПРЕДЕЛЕНИЕ +2.85
ПЛОЩ ЭТАЖ - 558 м2

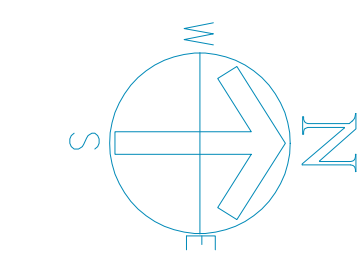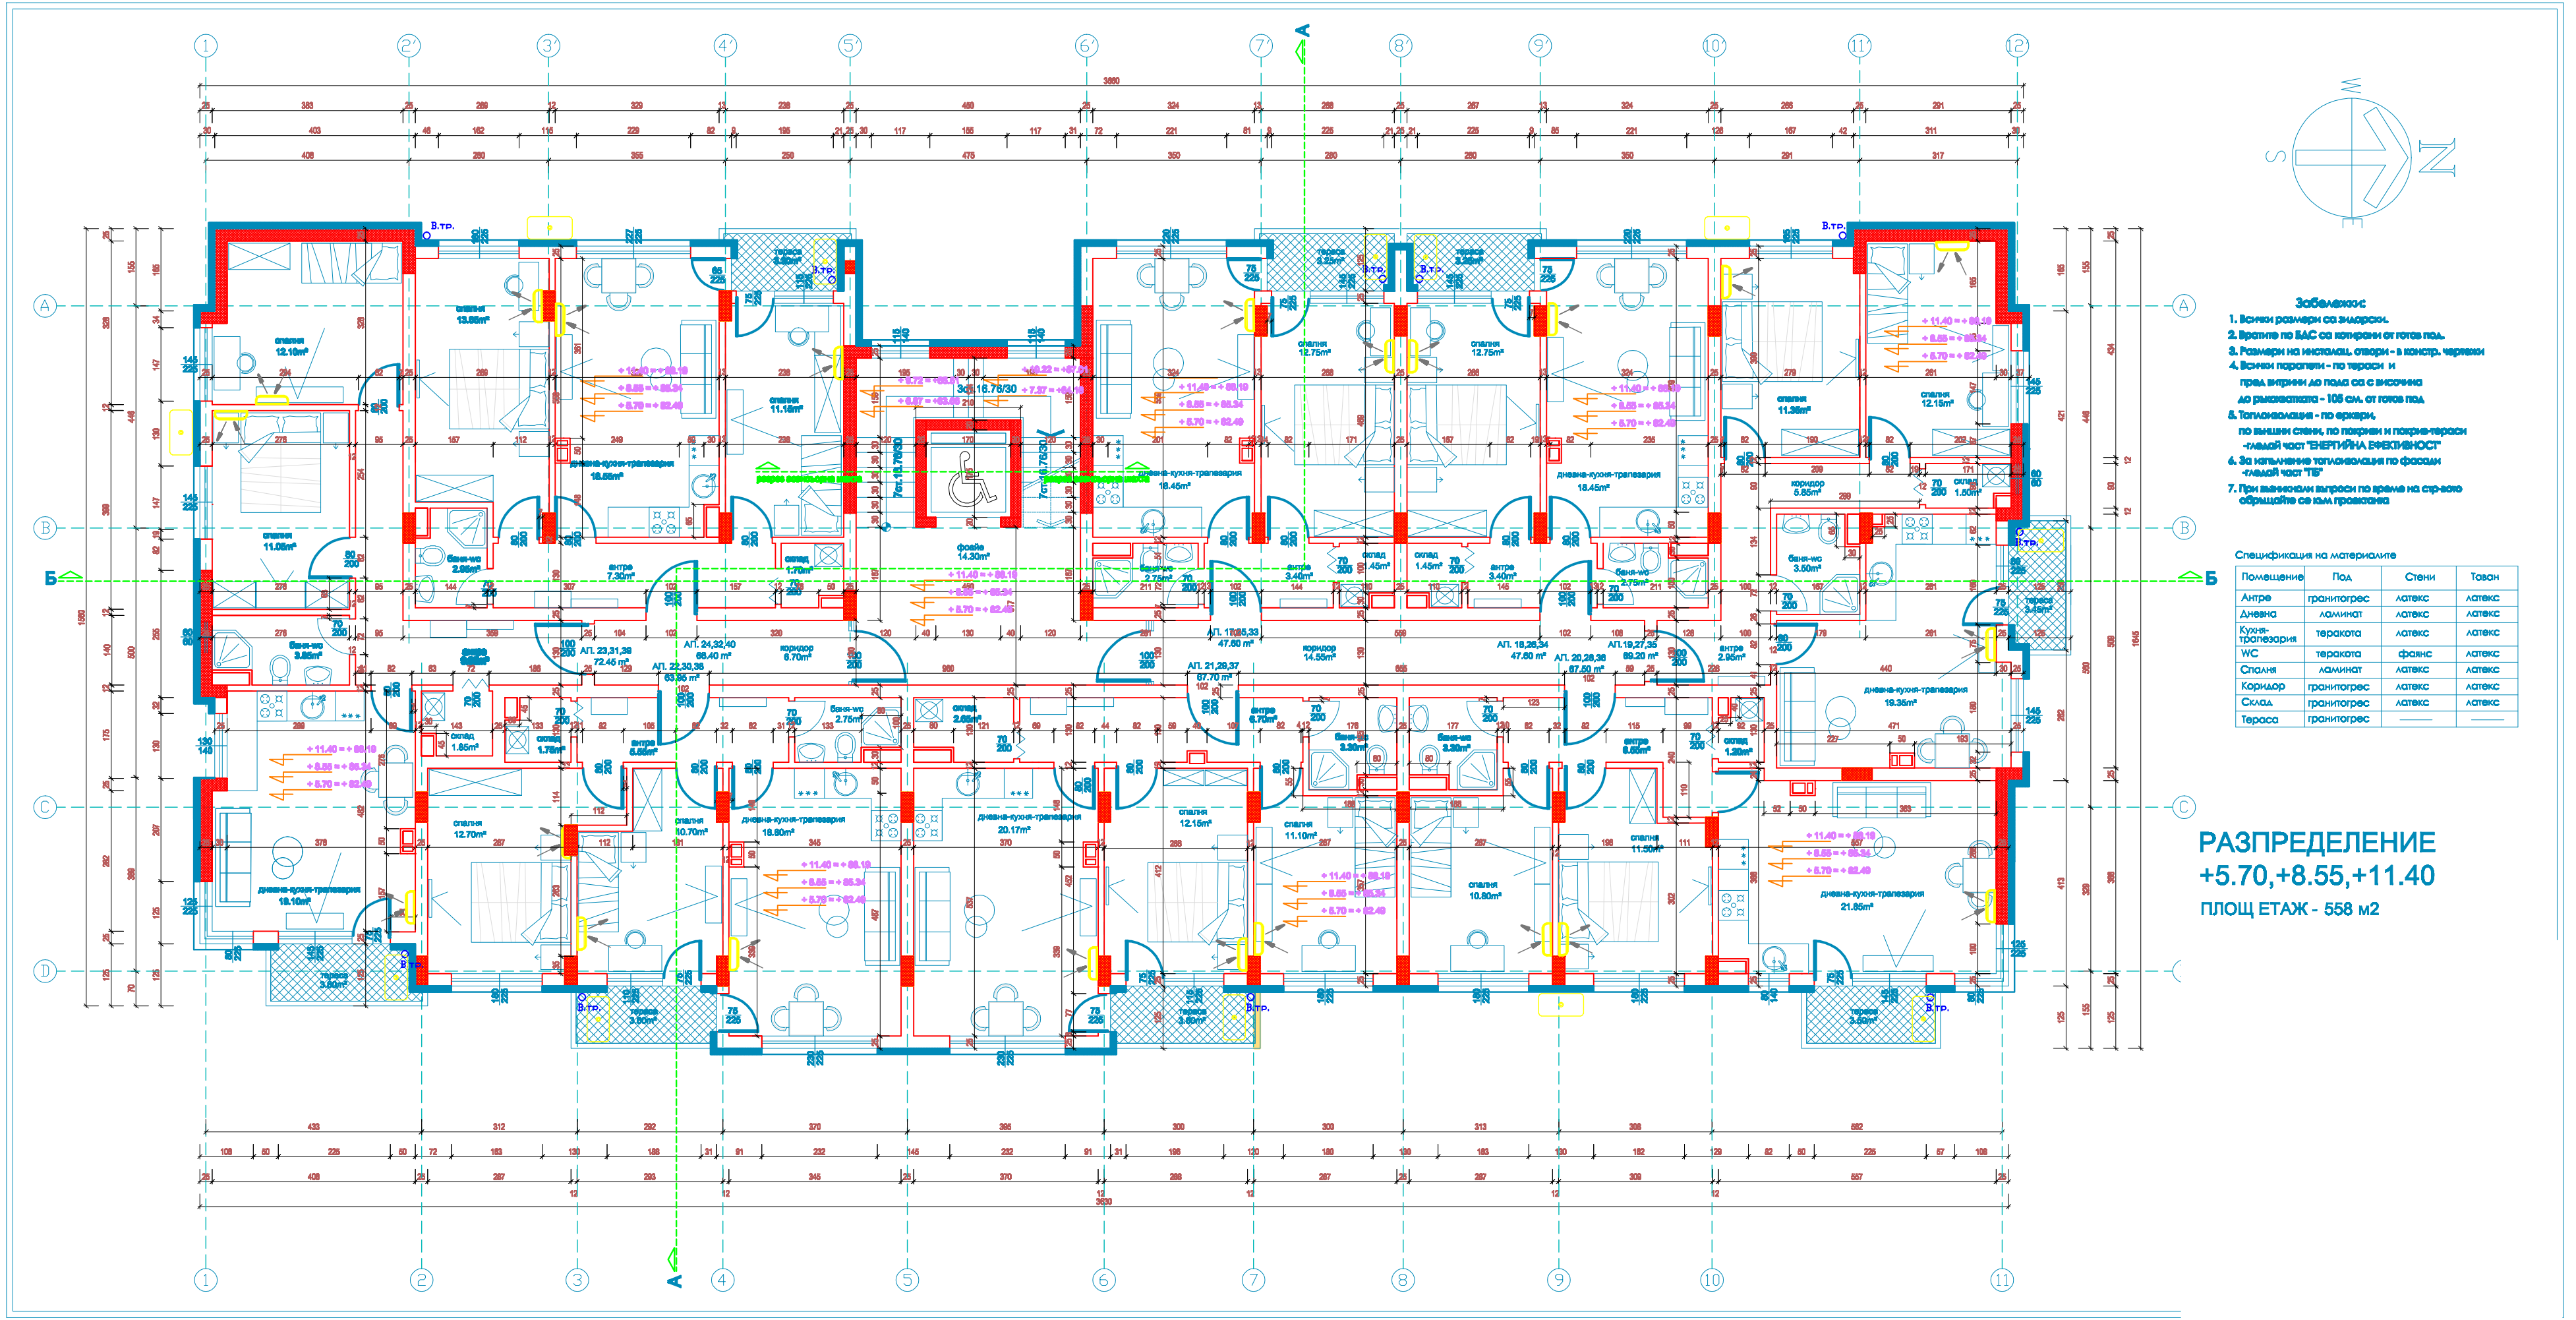

- Забелешки:**

Спецификация на материалите

Помещение	Под	Стени	Таван
Антрес	гранитогрес	латекс	латекс
Дневна	ламинат	латекс	латекс
Кухня-трапезария	теракота	латекс	латекс
УС	теракота	фаянс	латекс
Спалня	ламинат	латекс	латекс
Коридор	гранитогрес	латекс	латекс
Склад	гранитогрес	латекс	латекс

РАЗПРЕДЕЛЕНИЕ
+5.70,+8.55,+11.40
ПЛОЩ ЕТАЖ - 558 м2