


ТЕХНИКО - ИКОНОМИЧЕСКИ ПОКАЗАТЕЛИ БЛОК А
1 ПОДЗЕМЕН ЕТАЖ

ИД	ОБЪЕМ	ЗАСТР. ПЛОЩ	ОБЪЕМ	ЗАСТР. ПЛОЩ
МАГАЗИН		2392.30 кв.м		
ЗАСТР. ПЛОЩ МАГАЗИН		2392.30 кв.м		
ЗАСТР. ПЛОЩ СКАДОВЕ И ИНСТАЛАЦИОННИ И ТЕХНИЧ. ПОМЕЩЕНИЯ - ОБЩО		296.68 кв.м		
ЗАСТР. ПЛОЩ РАМПИ, ПАРКИ И ВЕЛО МЕСТА		1194.32 кв.м		
ЗАСТРОЕНА ПЛОЩ - ОБЩИ ЧАСТИ НА ЕТАЖА		83.87 кв.м		
ЗАСТРОЕНА ПЛОЩ 1 ПОДЗЕМЕН ЕТАЖ		3869.17 кв.м		

- ЛЕГЕНДА:
- Съединителен стб. конструкция
 - нова ст.б. к.с.к
 - стени от "УТОМОН"
- ЛЕГЕНДА НА ОБМЕЩЕНИЯ:
- КТИ - КТА ГОТОВ ПЛАН
 - КВБ - КВА СЪДЪОСТРОЕНА
 - КВР - ВОДРОСТЪЧНА ТРЪБА
 - Врете №19 на 1 ниво е от спецификацията икономично/високо
 - Врете №18 на 1 ниво е от спецификацията икономично/високо
 - Врете №16 на 1 ниво е от спецификацията икономично/високо
 - Врете №15 на 1 ниво е от спецификацията икономично/високо

104 ПЛАН НА НИВО 21.10
М 1:100

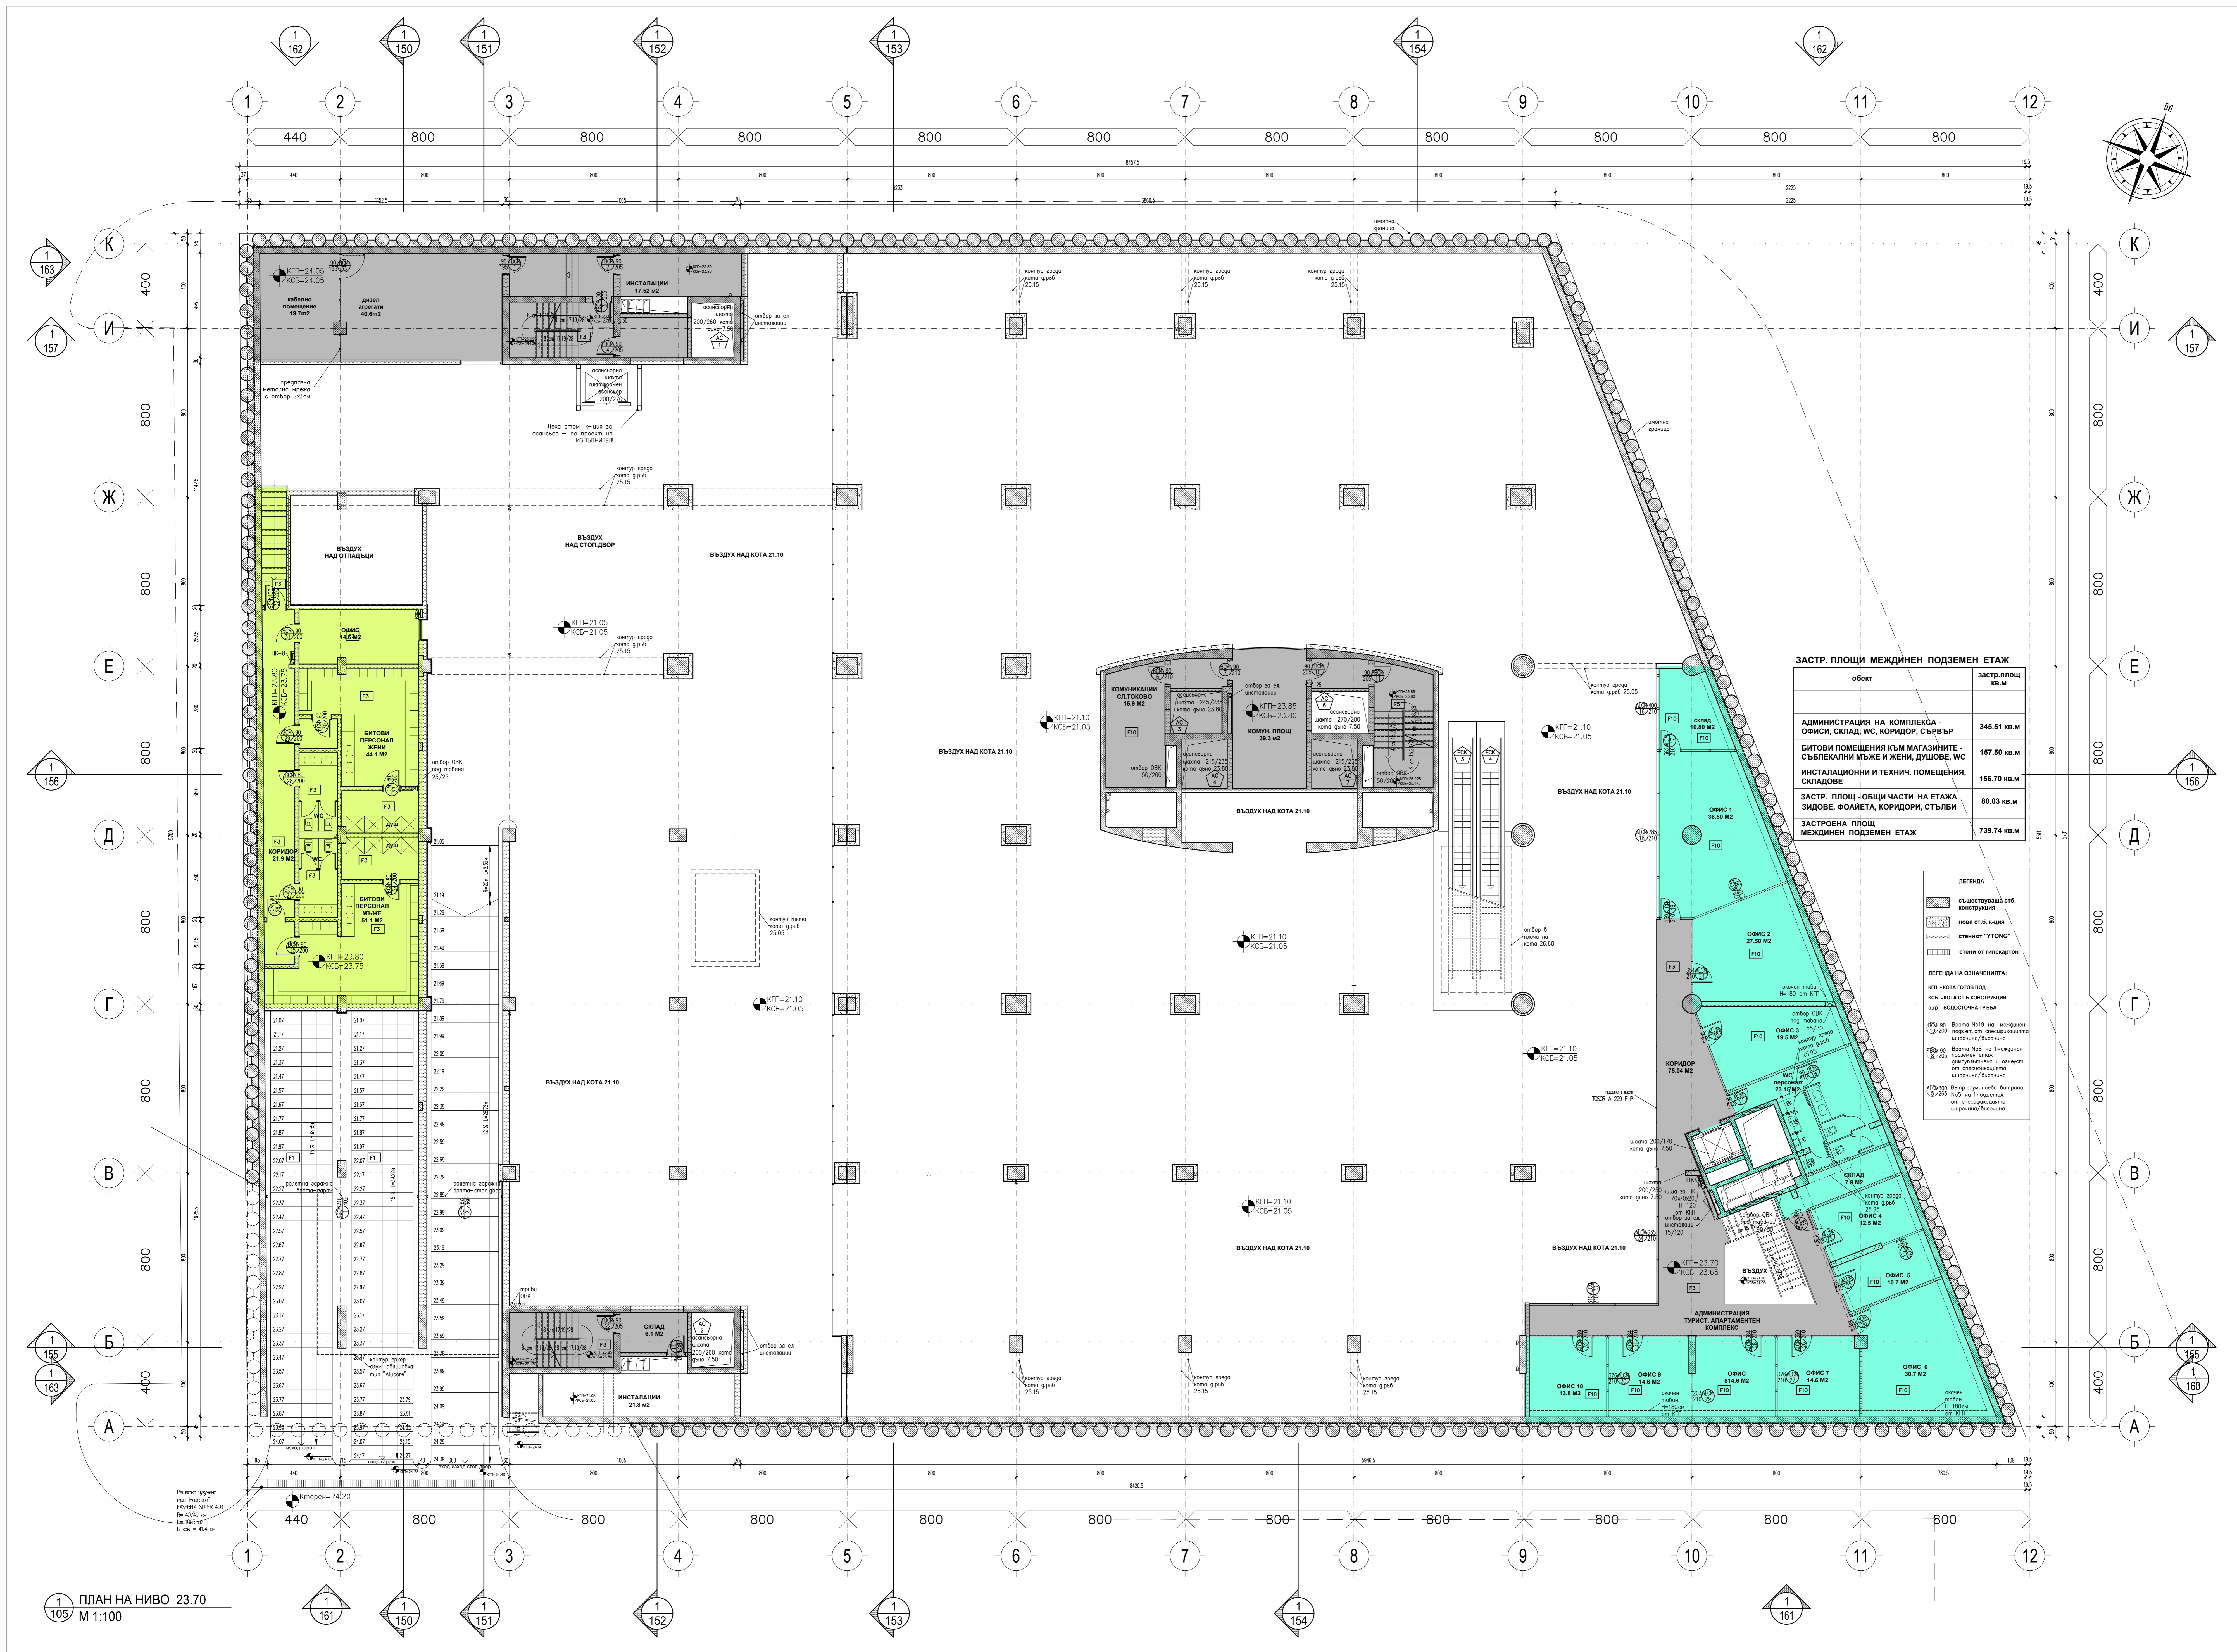

ЗАСТР. ПЛОЩИ МЕХДИНЕН ПОДЗЕМЕН ЕТАЖ

обект	застр. площ кв.м
АДМИНИСТРАЦИЯ НА КОМПЛЕКСА - ОФИСИ, СКЛАД, ИС. КОРИДОР, СЪРВЪР	345.51 кв.м
БИТОВИ ПОМЕЩЕНИЯ КЪМ МАГАЗИНИТЕ - СЪБЛЕКАЛНИ МЪЖЕ И ЖЕНИ, ДУШОВЕ, ИС	157.50 кв.м
ИНСТАЛАЦИОННИ И ТЕХНИЧ. ПОМЕЩЕНИЯ, СКЛАДОВЕ	156.70 кв.м
ЗАСТР. ПЛОЩ-ОБЩИ ЧАСТИ НА ЕТАЖА ЗИДОВЕ, ФОАИЕТА, КОРИДОРИ, СЪТЪБИ	80.03 кв.м
ЗАСТРОЕНА ПЛОЩ МЕХДИНЕН ПОДЗЕМЕН ЕТАЖ	739.74 кв.м

- ЛЕГЕНДА**
- съществуваща ст. конструкция
 - нова ст.б. конструкция
 - стени от "YUONG"
 - стени от гипсокартон
- ЛЕГЕНДА НА ОЗНАЧЕНИЯТА:**
- КП - КОТА ГОТОВ ПОД
 - КС - КОТА СТ.Б. КОНСТРУКЦИЯ
 - КП - ВОДОСТОЙНА ТЪРБА
 - Врата No 19 на Изтежението под етаж на специализираните помещения/Бюканго
ПЛАН НА НИВО 23.70
М 1:100




1 ПЛАН НА ИБВО 26.60
M 1:100

ОБЩИ ЧАСТИ		МАГАЗИНИ		СТУДИО		ПРЕДПРИЕМСТВО		МАГАЗИНИ	
МАГАЗИН 1	1986.21м ²	МАГАЗИН 2	472.80м ²	МАГАЗИН 3	319.86м ²	СТУДИО	13.85м ²	МАГАЗИН 1	1986.21м ²
МАГАЗИН 2	472.80м ²	МАГАЗИН 3	319.86м ²	СТУДИО	13.85м ²	МАГАЗИН 1	1986.21м ²	МАГАЗИН 2	472.80м ²
МАГАЗИН 3	319.86м ²	СТУДИО	13.85м ²	МАГАЗИН 1	1986.21м ²	МАГАЗИН 2	472.80м ²	МАГАЗИН 3	319.86м ²

ОБЩИ ЧАСТИ		МАГАЗИНИ		СТУДИО		ПРЕДПРИЕМСТВО		МАГАЗИНИ	
МАГАЗИН 1	1986.21м ²	МАГАЗИН 2	472.80м ²	МАГАЗИН 3	319.86м ²	СТУДИО	13.85м ²	МАГАЗИН 1	1986.21м ²
МАГАЗИН 2	472.80м ²	МАГАЗИН 3	319.86м ²	СТУДИО	13.85м ²	МАГАЗИН 1	1986.21м ²	МАГАЗИН 2	472.80м ²
МАГАЗИН 3	319.86м ²	СТУДИО	13.85м ²	МАГАЗИН 1	1986.21м ²	МАГАЗИН 2	472.80м ²	МАГАЗИН 3	319.86м ²

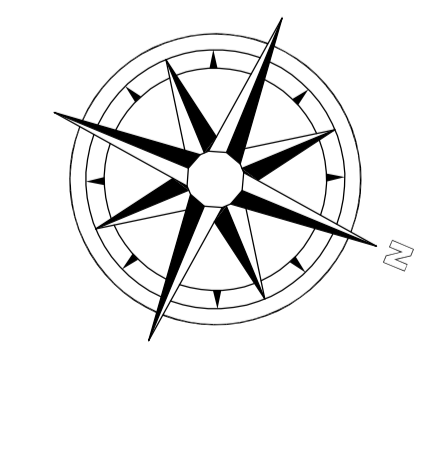

1 ПЛАН НА ИБВО 26.60
M 1:100

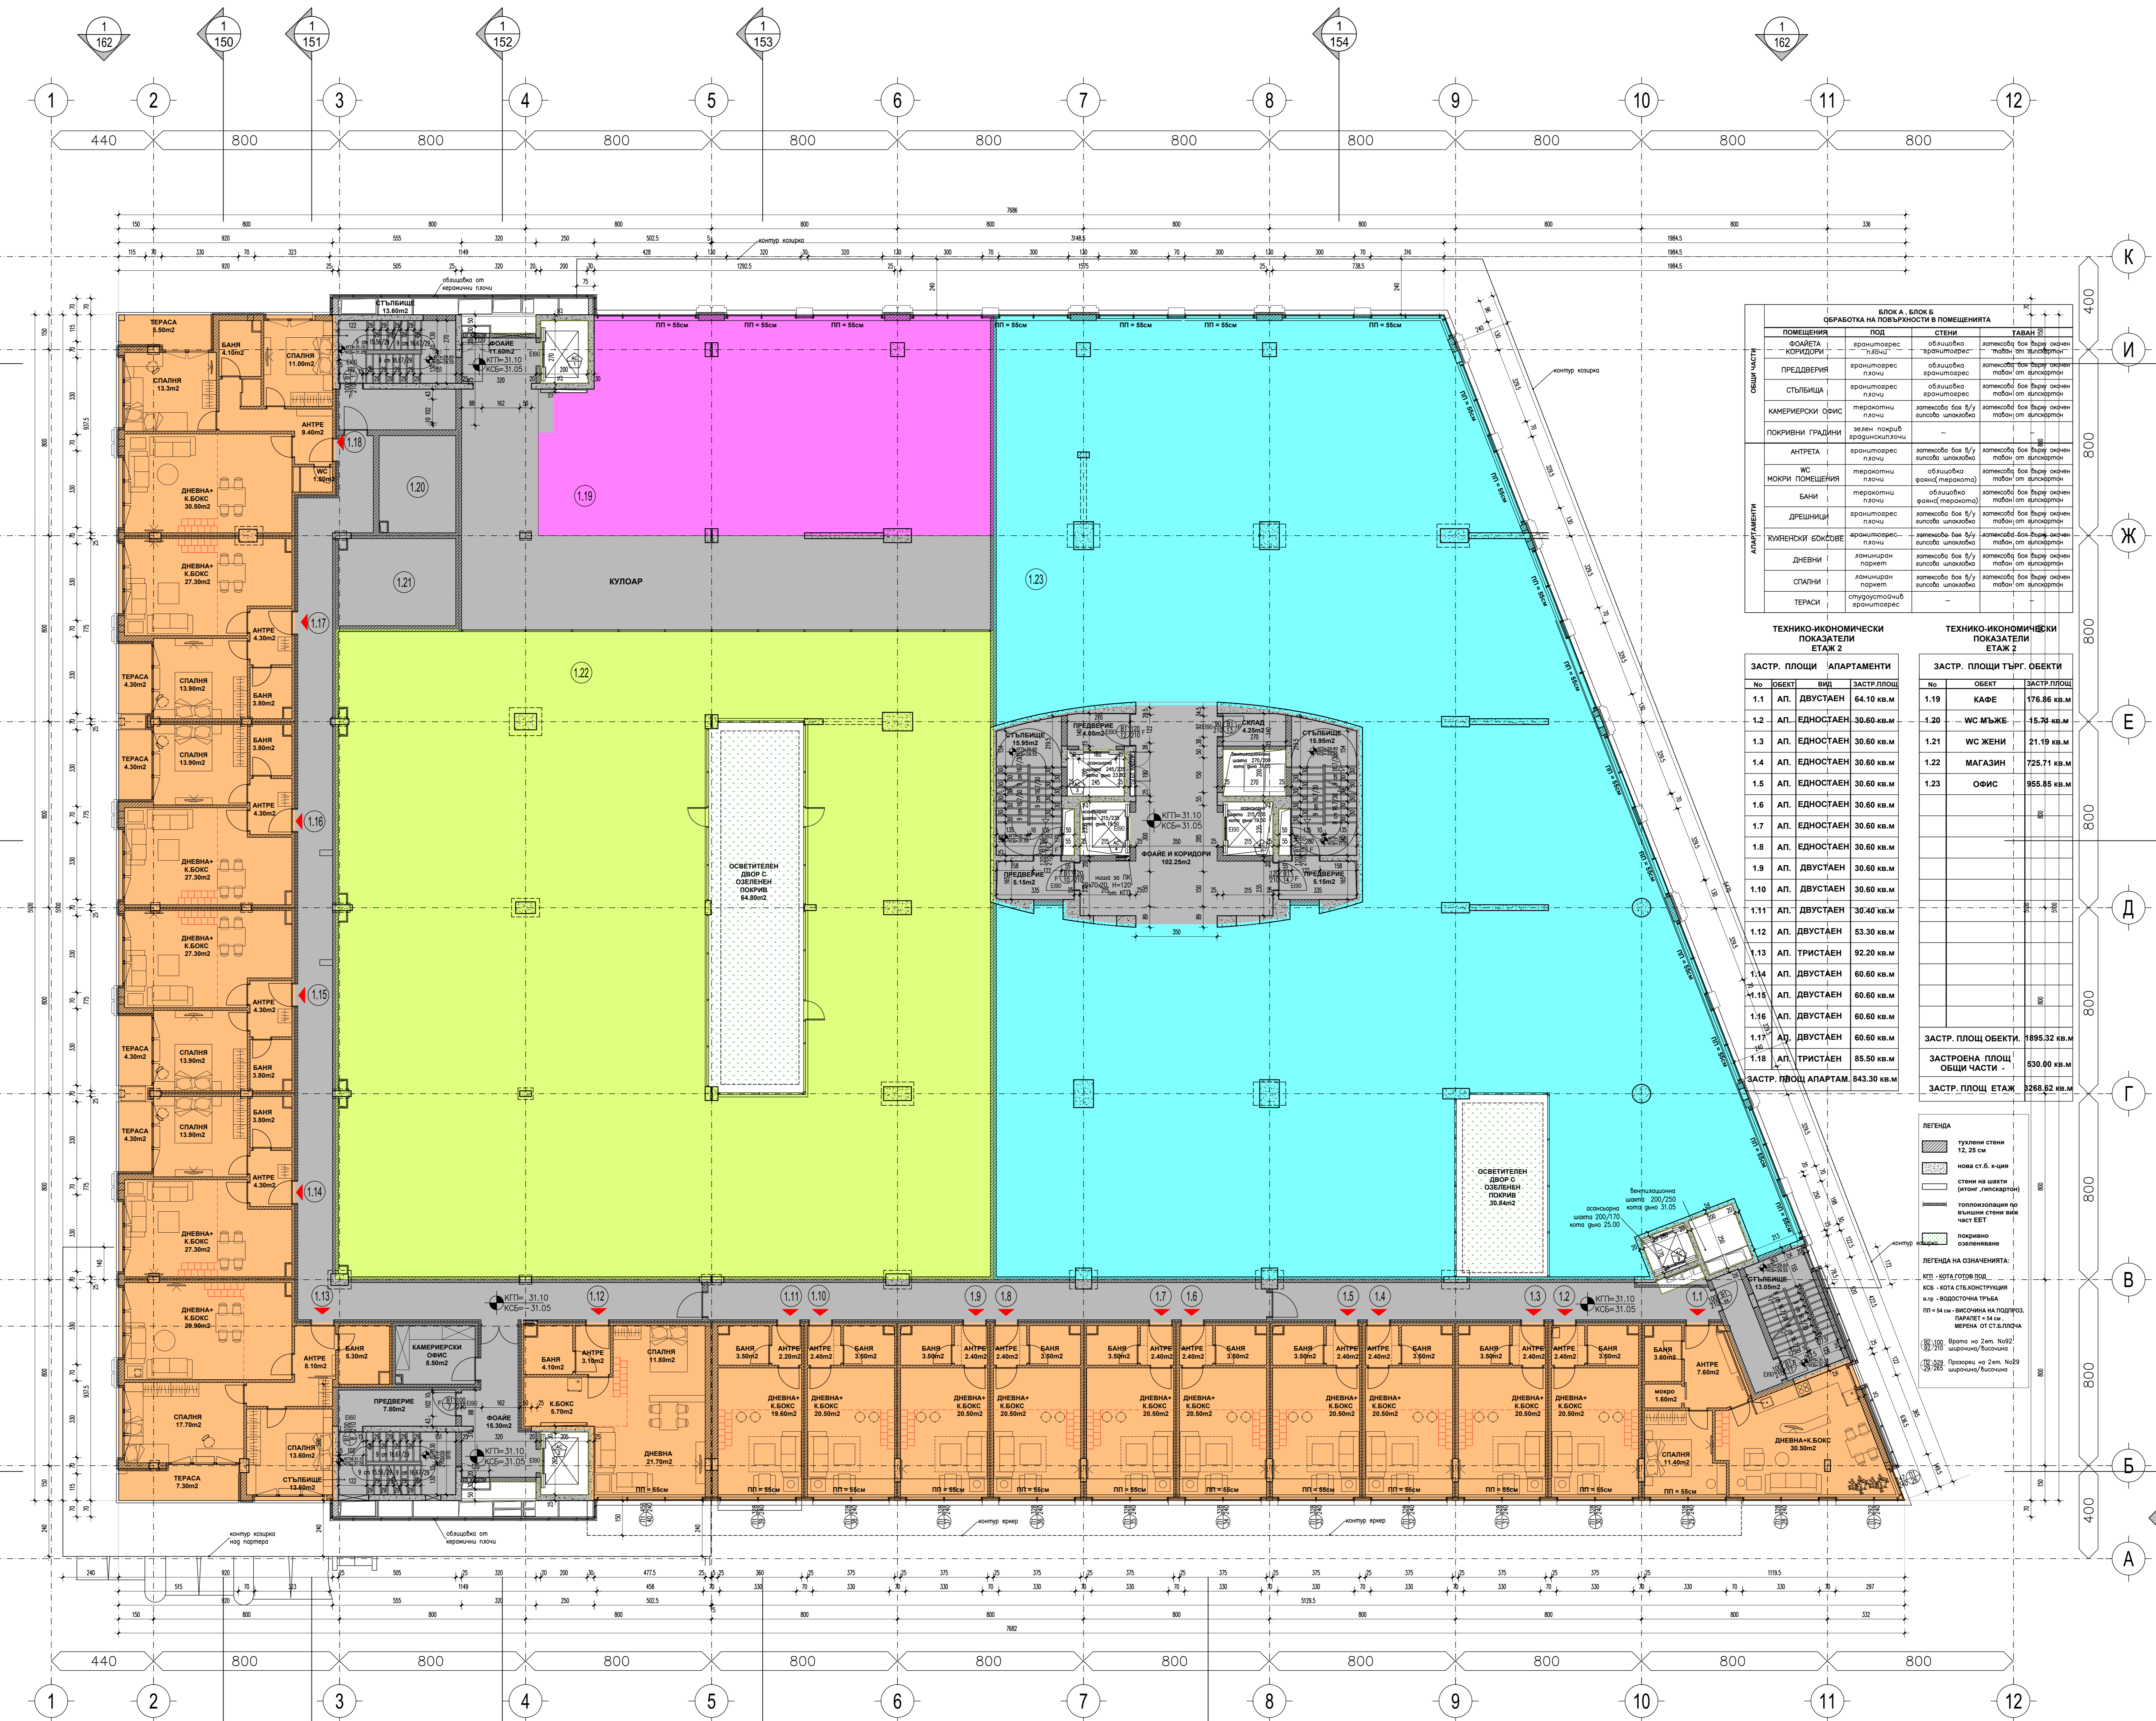

ОБРАБОТКА НА ПОВЪРХНОСТИ В ПОМЕЩЕНИЯТА

ПОМЕЩЕНИЯ	ПОД	СТЕНИ	ТАВАН
ПОЯСЛА	архитозерес	облицовка	ламперо боя върху скелет
КОРИДОРИ	архитозерес	облицовка	лабор от вилоратри
ПРЕДВЕРИЯ	архитозерес	архитозерес	лабор от вилоратри
СТЪЛБИЩА	архитозерес	облицовка	лабор от вилоратри
КАМЕРИЕРСКИ ОФИС	теракотни плочи	ламперо боя върху скелет	лабор от вилоратри
ПОКРИВНИ ГРАДИНИ	зелен покрит	профилциран	-
АНТРЕТА	архитозерес	ламперо боя върху скелет	лабор от вилоратри
УС	теракотни плочи	облицовка	лабор от вилоратри
МОКИ ПОМЕЩЕНИЯ	теракотни плочи	облицовка	лабор от вилоратри
БАНИ	теракотни плочи	облицовка	лабор от вилоратри
ДРЕШНИЦИ	архитозерес	ламперо боя върху скелет	лабор от вилоратри
КУЛЕРСКИ БОКСОВЕ	архитозерес	ламперо боя върху скелет	лабор от вилоратри
ДНЕВНИ	ламинирани паркет	ламперо боя върху скелет	лабор от вилоратри
СПАЛНИ	ламинирани паркет	ламперо боя върху скелет	лабор от вилоратри
ТЕКСИ	стилутоутири	архитозерес	-


ТЕХНИКО-ИКОНОМИЧЕСКИ ПОКАЗАТЕЛИ ЕТАЖ 2

№	ОБЕКТ	ВИД	ЗАСТР. ПЛОЩ
1.1	АП. ДВУСТАЕН	64.10 кв.м	
1.2	АП. ЕДНОСТАЕН	30.60 кв.м	
1.3	АП. ЕДНОСТАЕН	30.60 кв.м	
1.4	АП. ЕДНОСТАЕН	30.60 кв.м	
1.5	АП. ЕДНОСТАЕН	30.60 кв.м	
1.6	АП. ЕДНОСТАЕН	30.60 кв.м	
1.7	АП. ЕДНОСТАЕН	30.60 кв.м	
1.8	АП. ЕДНОСТАЕН	30.60 кв.м	
1.9	АП. ДВУСТАЕН	30.60 кв.м	
1.10	АП. ДВУСТАЕН	30.60 кв.м	
1.11	АП. ДВУСТАЕН	30.40 кв.м	
1.12	АП. ДВУСТАЕН	53.30 кв.м	
1.13	АП. ТРИСТАЕН	92.20 кв.м	
1.14	АП. ДВУСТАЕН	60.60 кв.м	
1.15	АП. ДВУСТАЕН	60.60 кв.м	
1.16	АП. ДВУСТАЕН	60.60 кв.м	
1.17	АП. ДВУСТАЕН	60.60 кв.м	
1.18	АП. ТРИСТАЕН	85.50 кв.м	
ЗАСТР. ПЛОЩ АПАРТАМ.:			843.30 кв.м

ТЕХНИКО-ИКОНОМИЧЕСКИ ПОКАЗАТЕЛИ ЕТАЖ 2

№	ОБЕКТ	ЗАСТР. ПЛОЩ	
1.19	КАФЕ	176.86 кв.м	
1.20	УС МЪЖЕ	15.79 кв.м	
1.21	УС ЖЕНИ	21.19 кв.м	
1.22	МАГАЗИН	725.71 кв.м	
1.23	ОФИС	955.85 кв.м	
ЗАСТР. ПЛОЩ ОБЕКТИ:			1895.32 кв.м
ЗАСТРОЕНА ПЛОЩ ОБЩИ ЧАСТИ:			500.00 кв.м
ЗАСТР. ПЛОЩ ЕТАЖ:			3268.82 кв.м

- ЛЕГЕНДА**
- тухла стена 12.28 см
 - нова ст.б. каш
 - стена на шати (итонг, гипскартон)
 - топикозация про външни стени във част ЕЕТ
 - покривно озеленяване
- ЛЕГЕНДА НА ОЗНАЧЕНИЯТА:**
- КП - БИРА ГОТОВ ПОД
 - КС - КОТА СЪС СТЪКЛАНСТРИЖИ
 - КС - КОТОРСТОНА ПЪЛЪ
 - П - 84 см - ВИСОЧИНА НА ПОДПЪЛЪ
 - ПАРАКЕТ - 14 см
 - МЕРНИ ОТЕТАЛНИЦИ
 - 100 - Волята на 2см №82
 - 100 - Волята на 2см №89
 - 100 - Волята на 2см №89

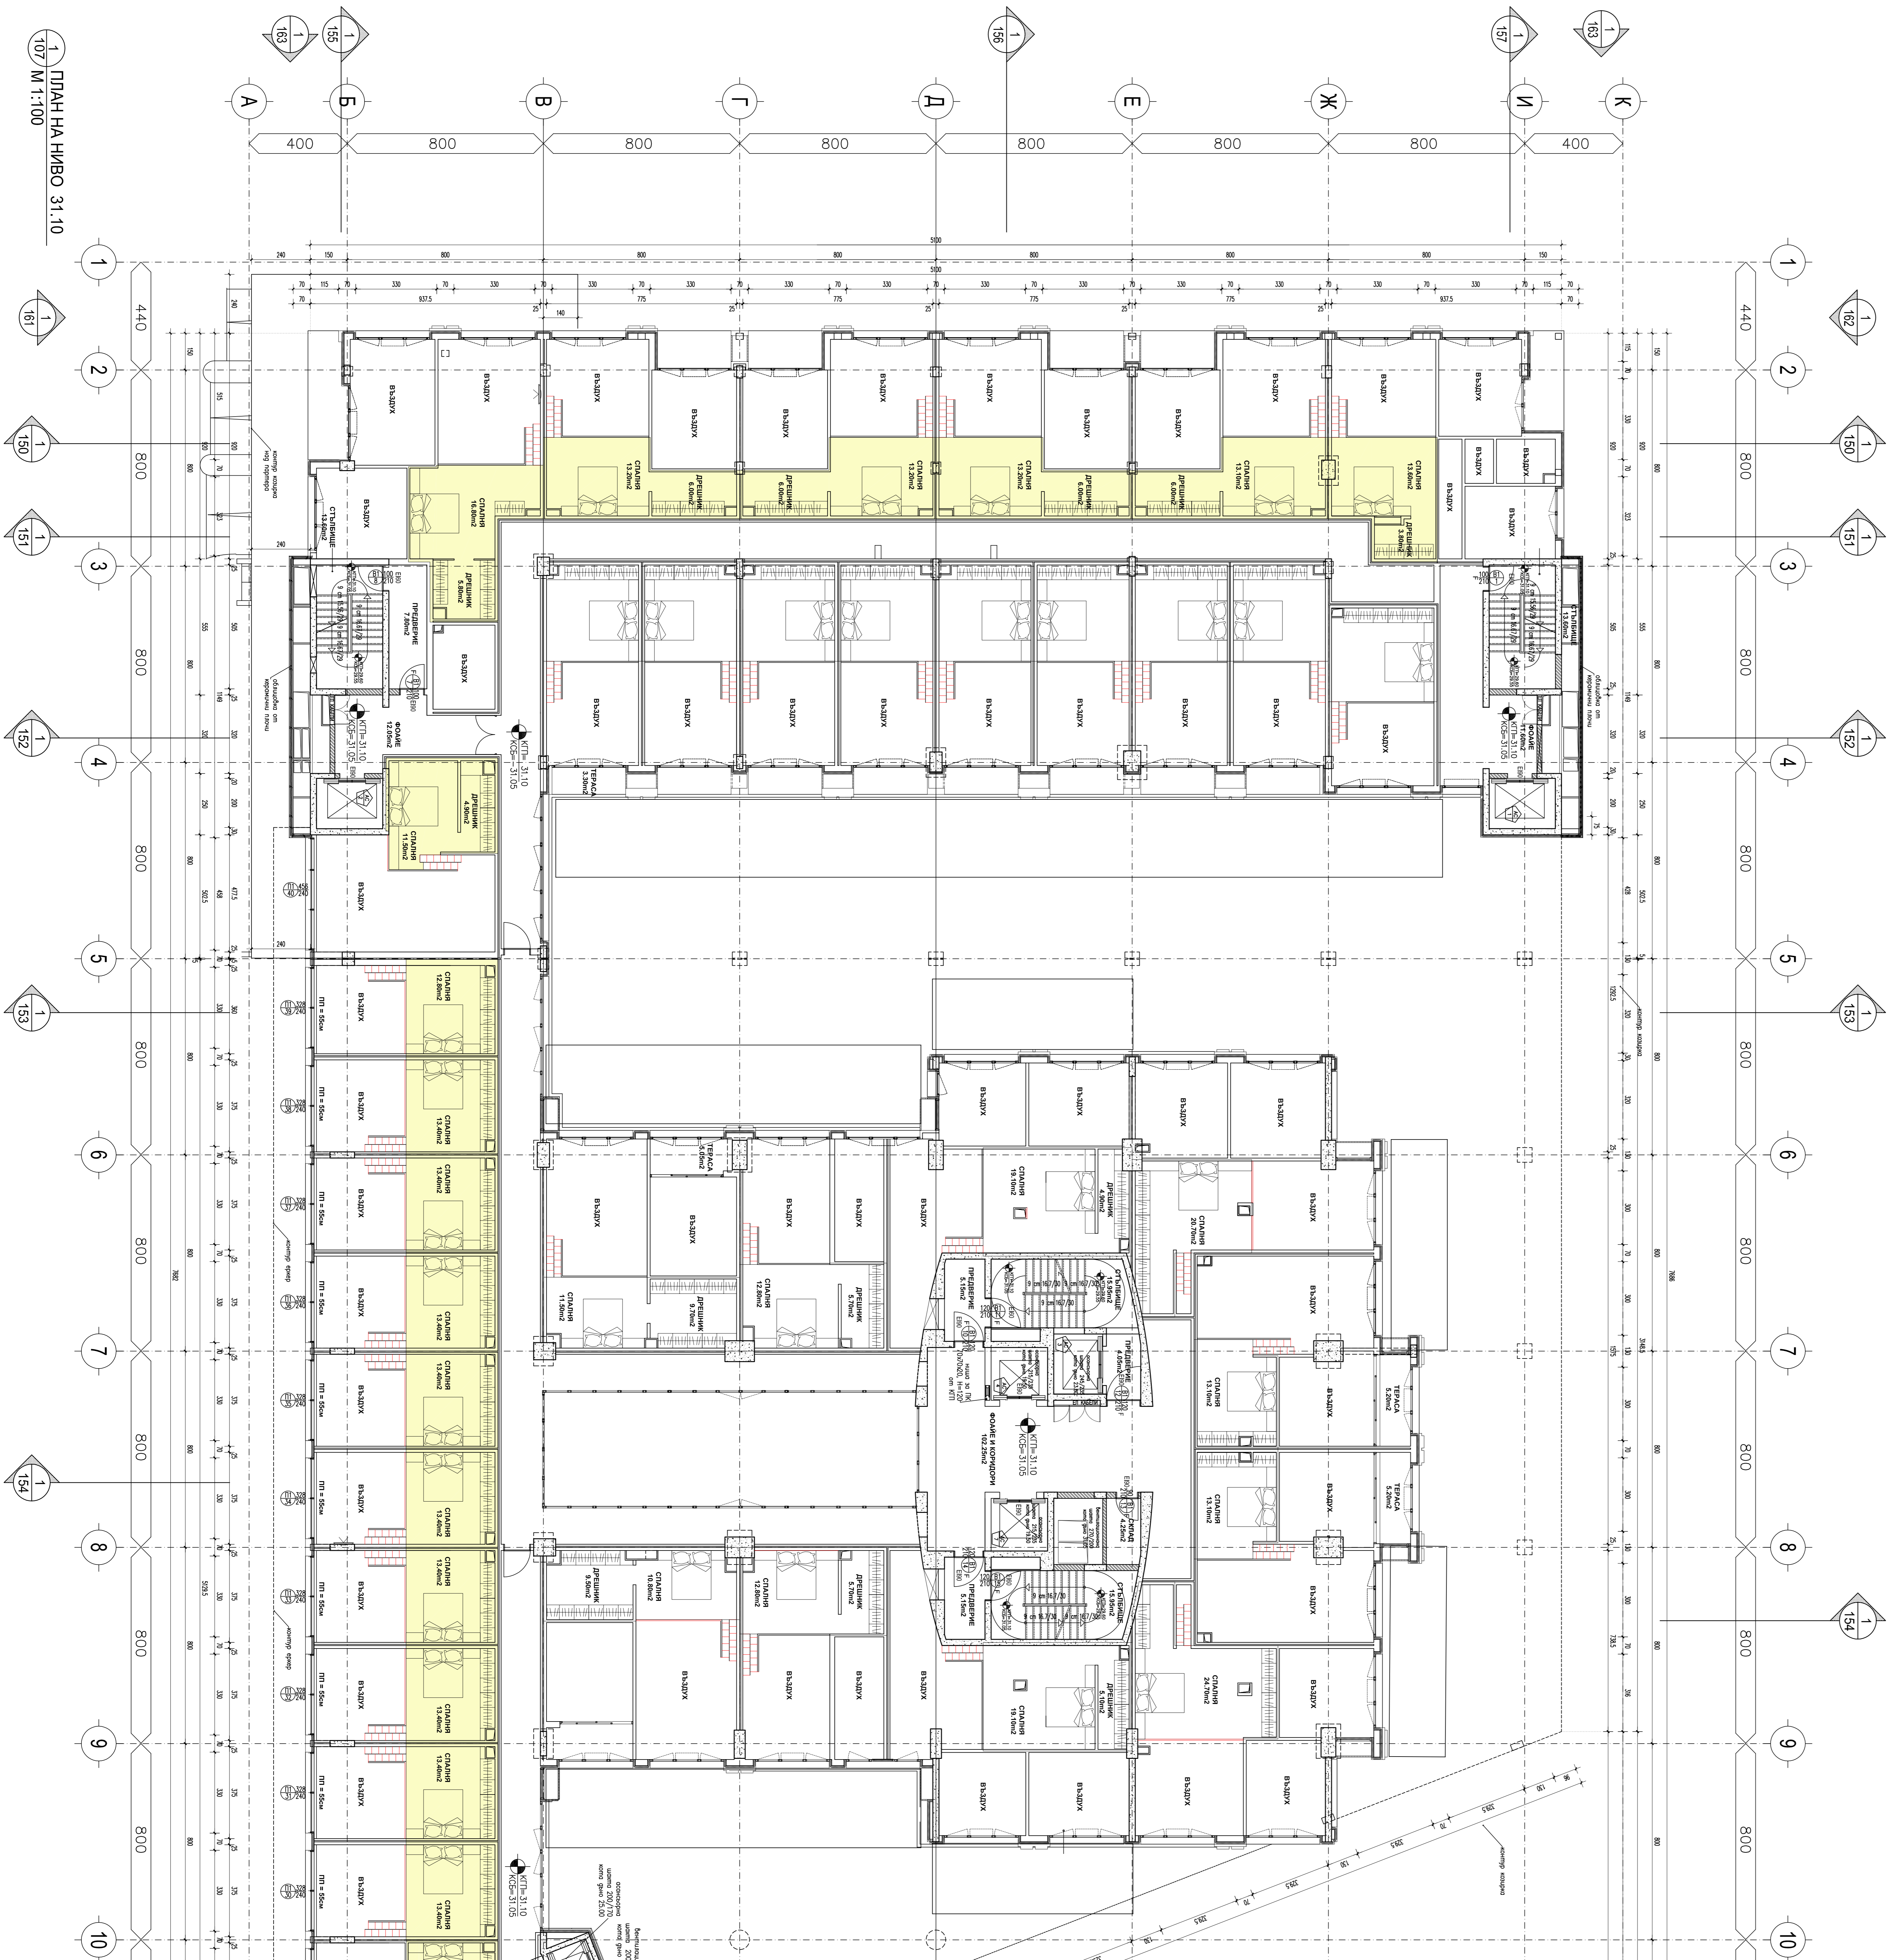

1 ПЛАН НА НИВО 31.10
М 1:100

Масштаб: 1:100
Дата: 2007/10
Архитектор: [Имя]

