



N	ПОМЕЩЕНИЕ	ПОД	СТЕНИ	ТАВАН	10	Гараж	Ст.б. плоча / армир. замазка	Вароцим мазила
1	Антрес	Гранитгорес	Латекс	Латекс	11	Магазин - търговска зала	Гранитгорес	Вароцим мазила
2	Дневна с трапезария и кухня	Гранитгорес	Латекс	Латекс	12	Офис	Лам. паркет	Латекс
3	Спалня	Лам. паркет	Латекс	Латекс	16	Аукус	Гранитгорес	Латекс
5	Баня с WC	Под. керамика	Фаянс	Латекс	17	WC	Гранитгорес	Фаянс
8	Стълбище и коридор	Гранитгорес / стъпала от мрамор	Латекс	Латекс	18	Фойе	Гранитгорес	Латекс
					19	Техническо пом.	Гранитгорес	Латекс

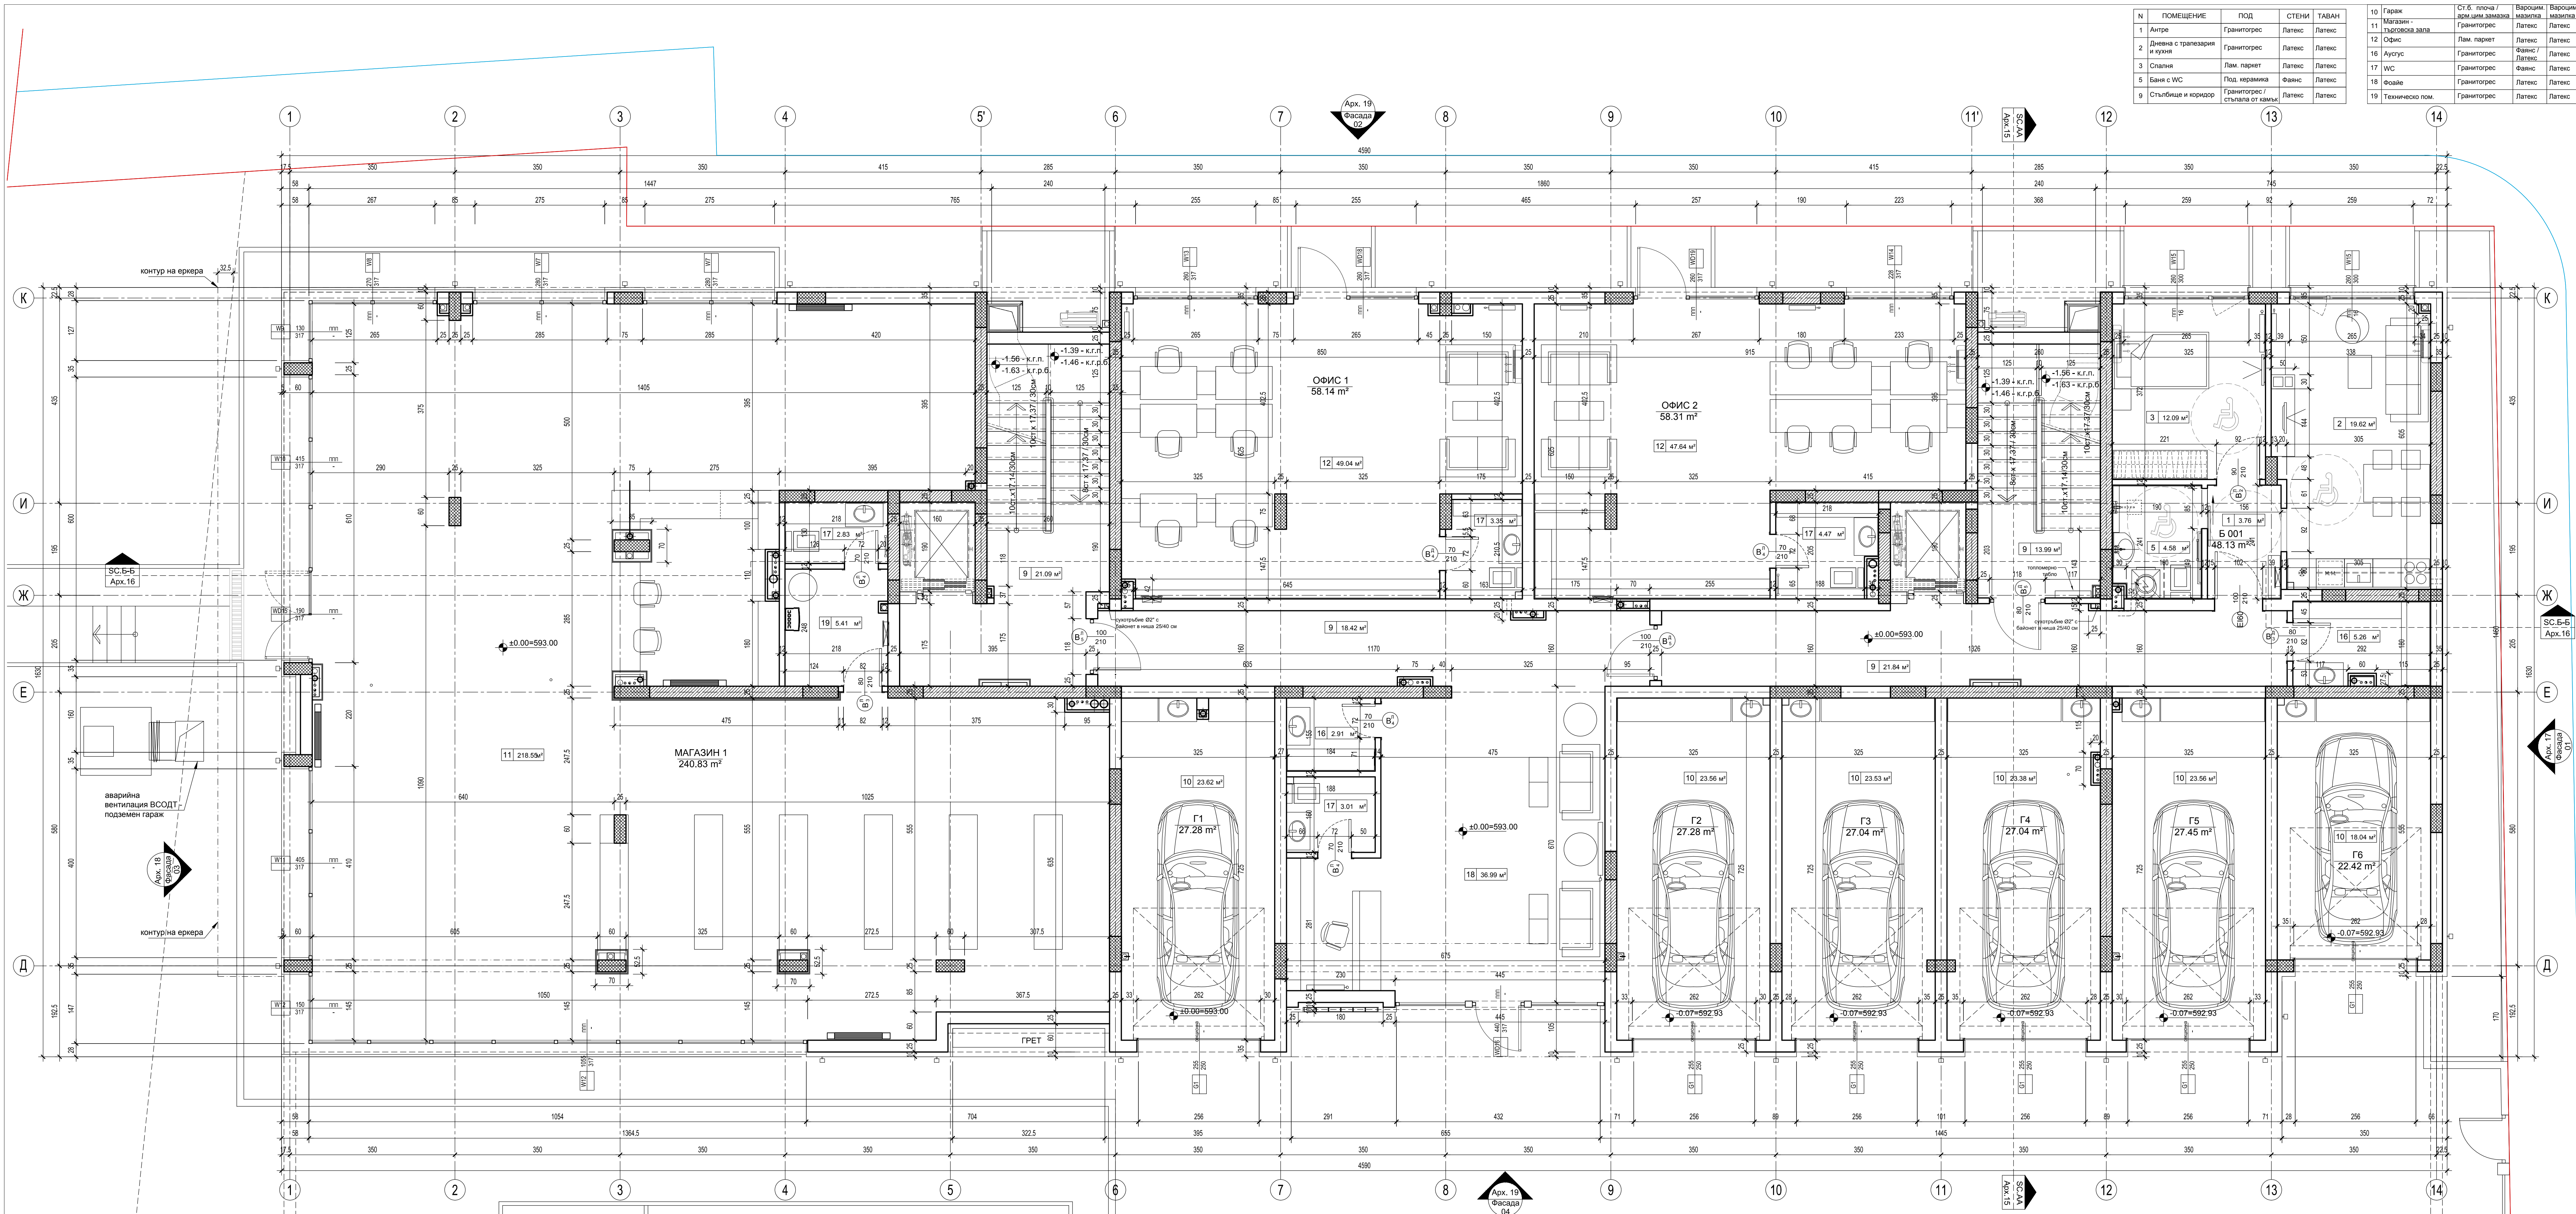

ТЕХНИЧЕСКИ ПОКАЗАТЕЛИ	
ЗАСТРОЕНА ПЛОЩ (сградна) - нота +0.00	714.77 кв.м
РАЗГЪНАТА ЗАСТРОЕНА ПЛОЩ	5600.8 кв.м

План гаража
кота +0.00
Арх.04
МАЩАБ 1:50


N	ПОМЕЩЕНИЕ	ПОД	СТЕНИ	ТАВАН
1	Антрес	Гранитогрес	Латекс	Латекс
2	Дневна с трапезария и кухня	Гранитогрес	Латекс	Латекс
3	Спалня	Лам. паркет	Латекс	Латекс
4	Детска стая	Лам. паркет	Латекс	Латекс
5	Баня с WC	Под. керамика	Фаянс	Латекс
6	Силд	Под. керамика	Латекс	Латекс
7	Дрешник	Лам. паркет	Латекс	Латекс
8	Лоджия / тераса	Мразоустойчива керамика	Фасадна мазилка	Етанбонд
9	Съдебни и коридор	Гранитогрес / стъкла от камък	Латекс	Латекс

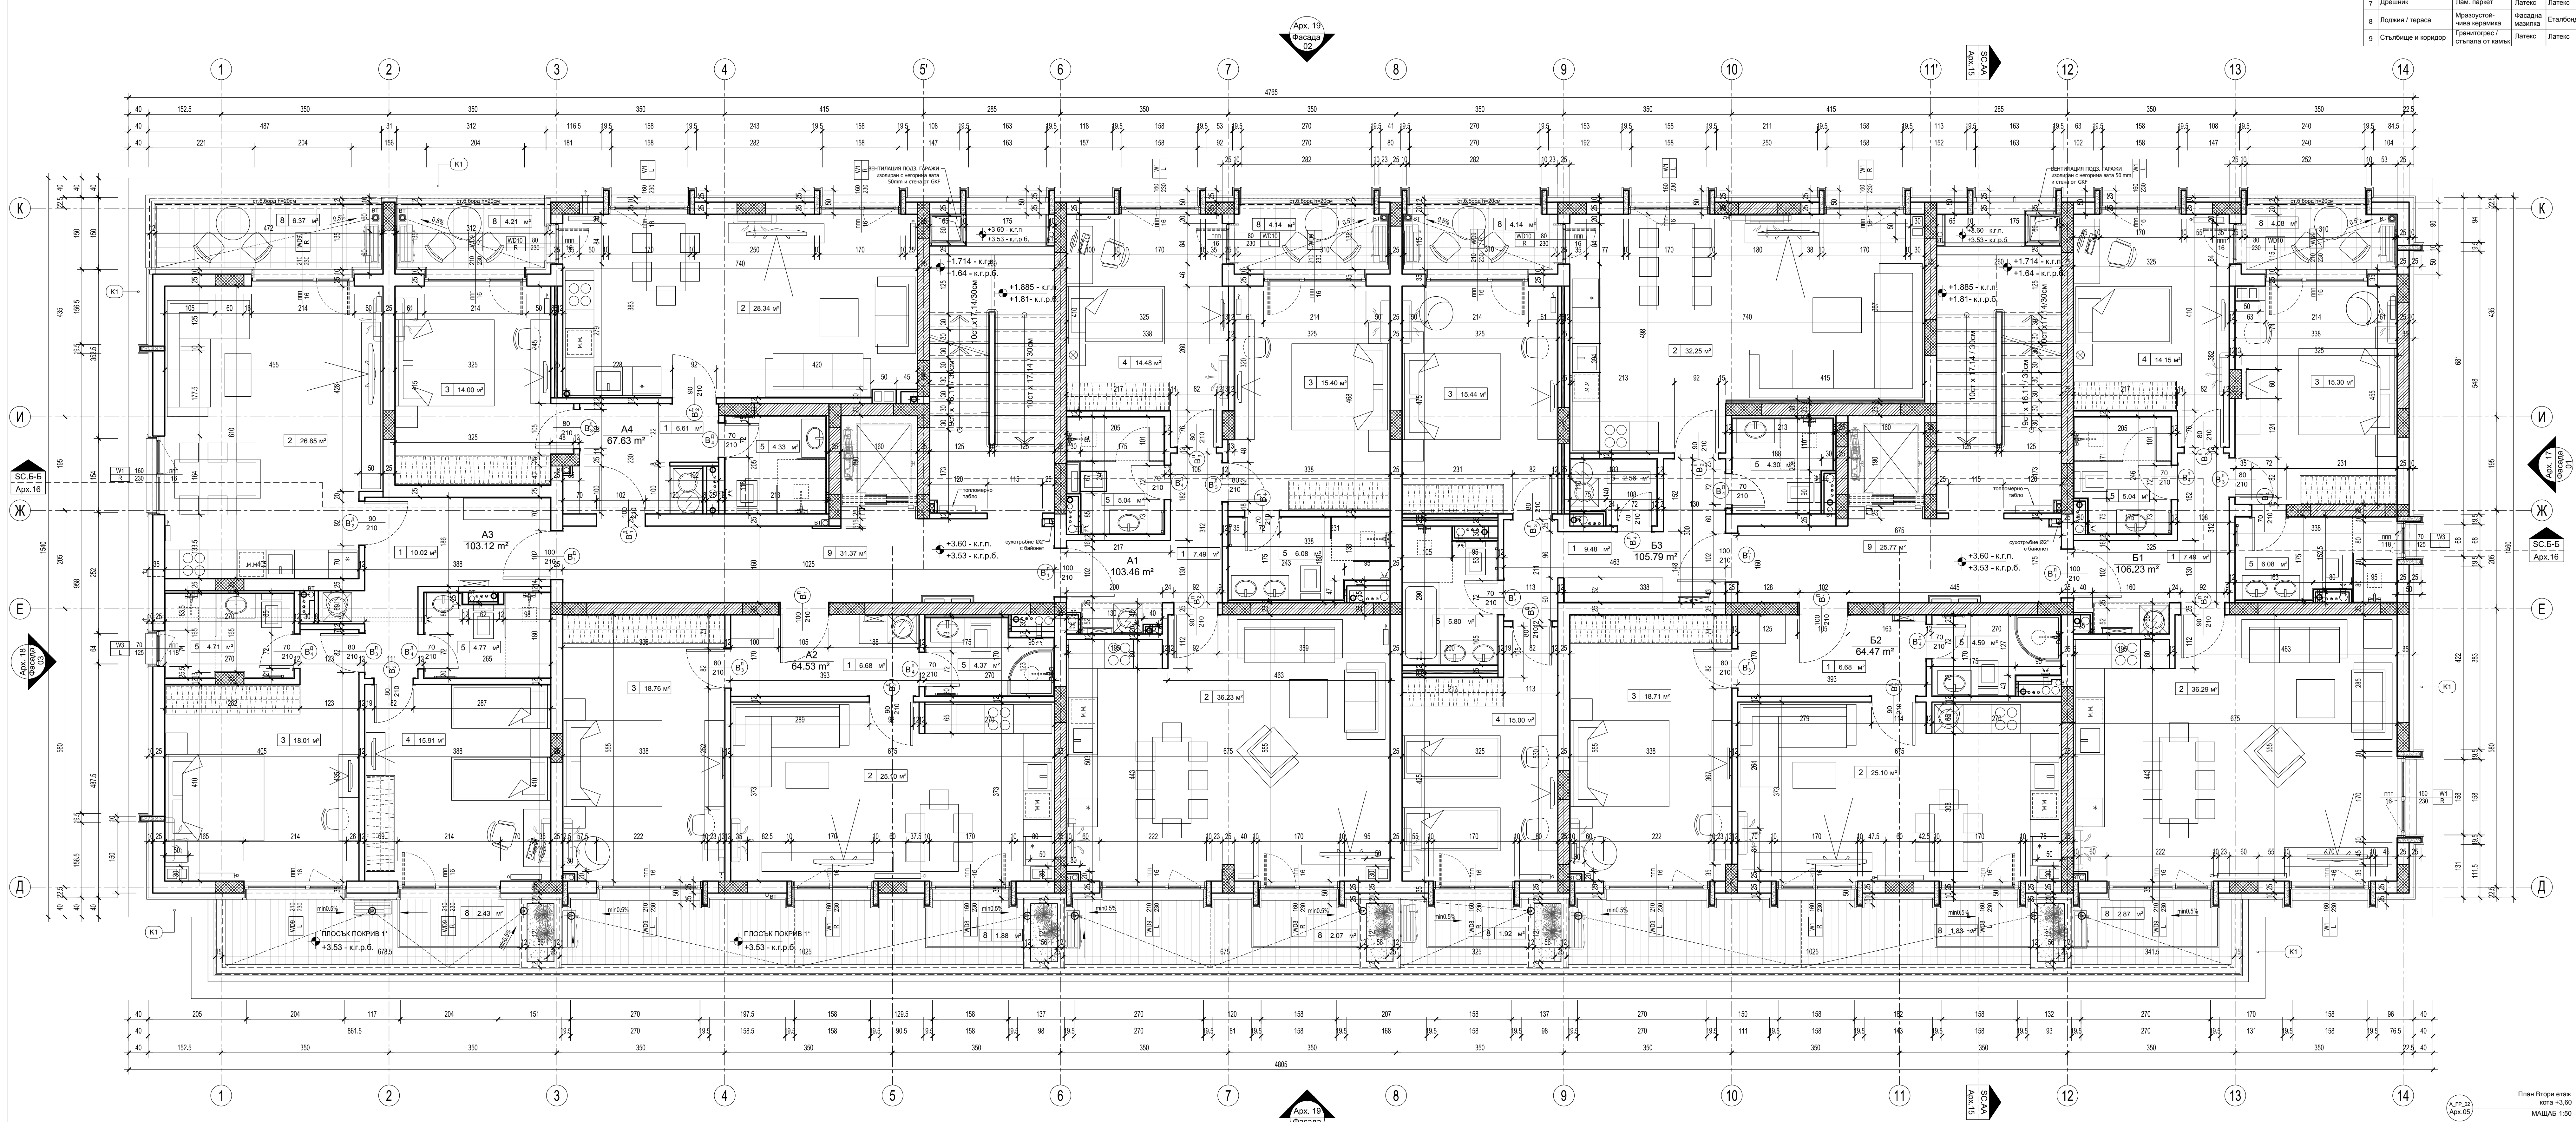

ТЕХНИЧЕСКИ ПОКАЗАТЕЛИ	
ЗАСТРОЕНА ПЛОЩ - етаж +3.60	688.99 кв.м
РАЗГЪНАТА ЗАСТРОЕНА ПЛОЩ	5600.8 кв.м

План Втори етаж
етаж +3.60
МАЩАБ 1:50

N	ПОМЕЩЕНИЕ	ПОД	СТЕНИ	ТАВАН
1	Антрэ	Гранитгорес	Латекс	Латекс
2	Дневна с трапезария и кухня	Гранитгорес	Латекс	Латекс
3	Спалня	Лам. паркет	Латекс	Латекс
4	Детска стая	Лам. паркет	Латекс	Латекс
5	Баня с WC	Под. керамика	Фаянс	Латекс
6	Силд	Под. керамика	Латекс	Латекс
7	Дрешник	Лам. паркет	Латекс	Латекс
8	Лоджия / тераса	Мразоустойчива керамика	Фасадна мазила	Етанбонд
9	Стойбище и коридор	Гранитгорес / стъкла от камък	Латекс	Латекс

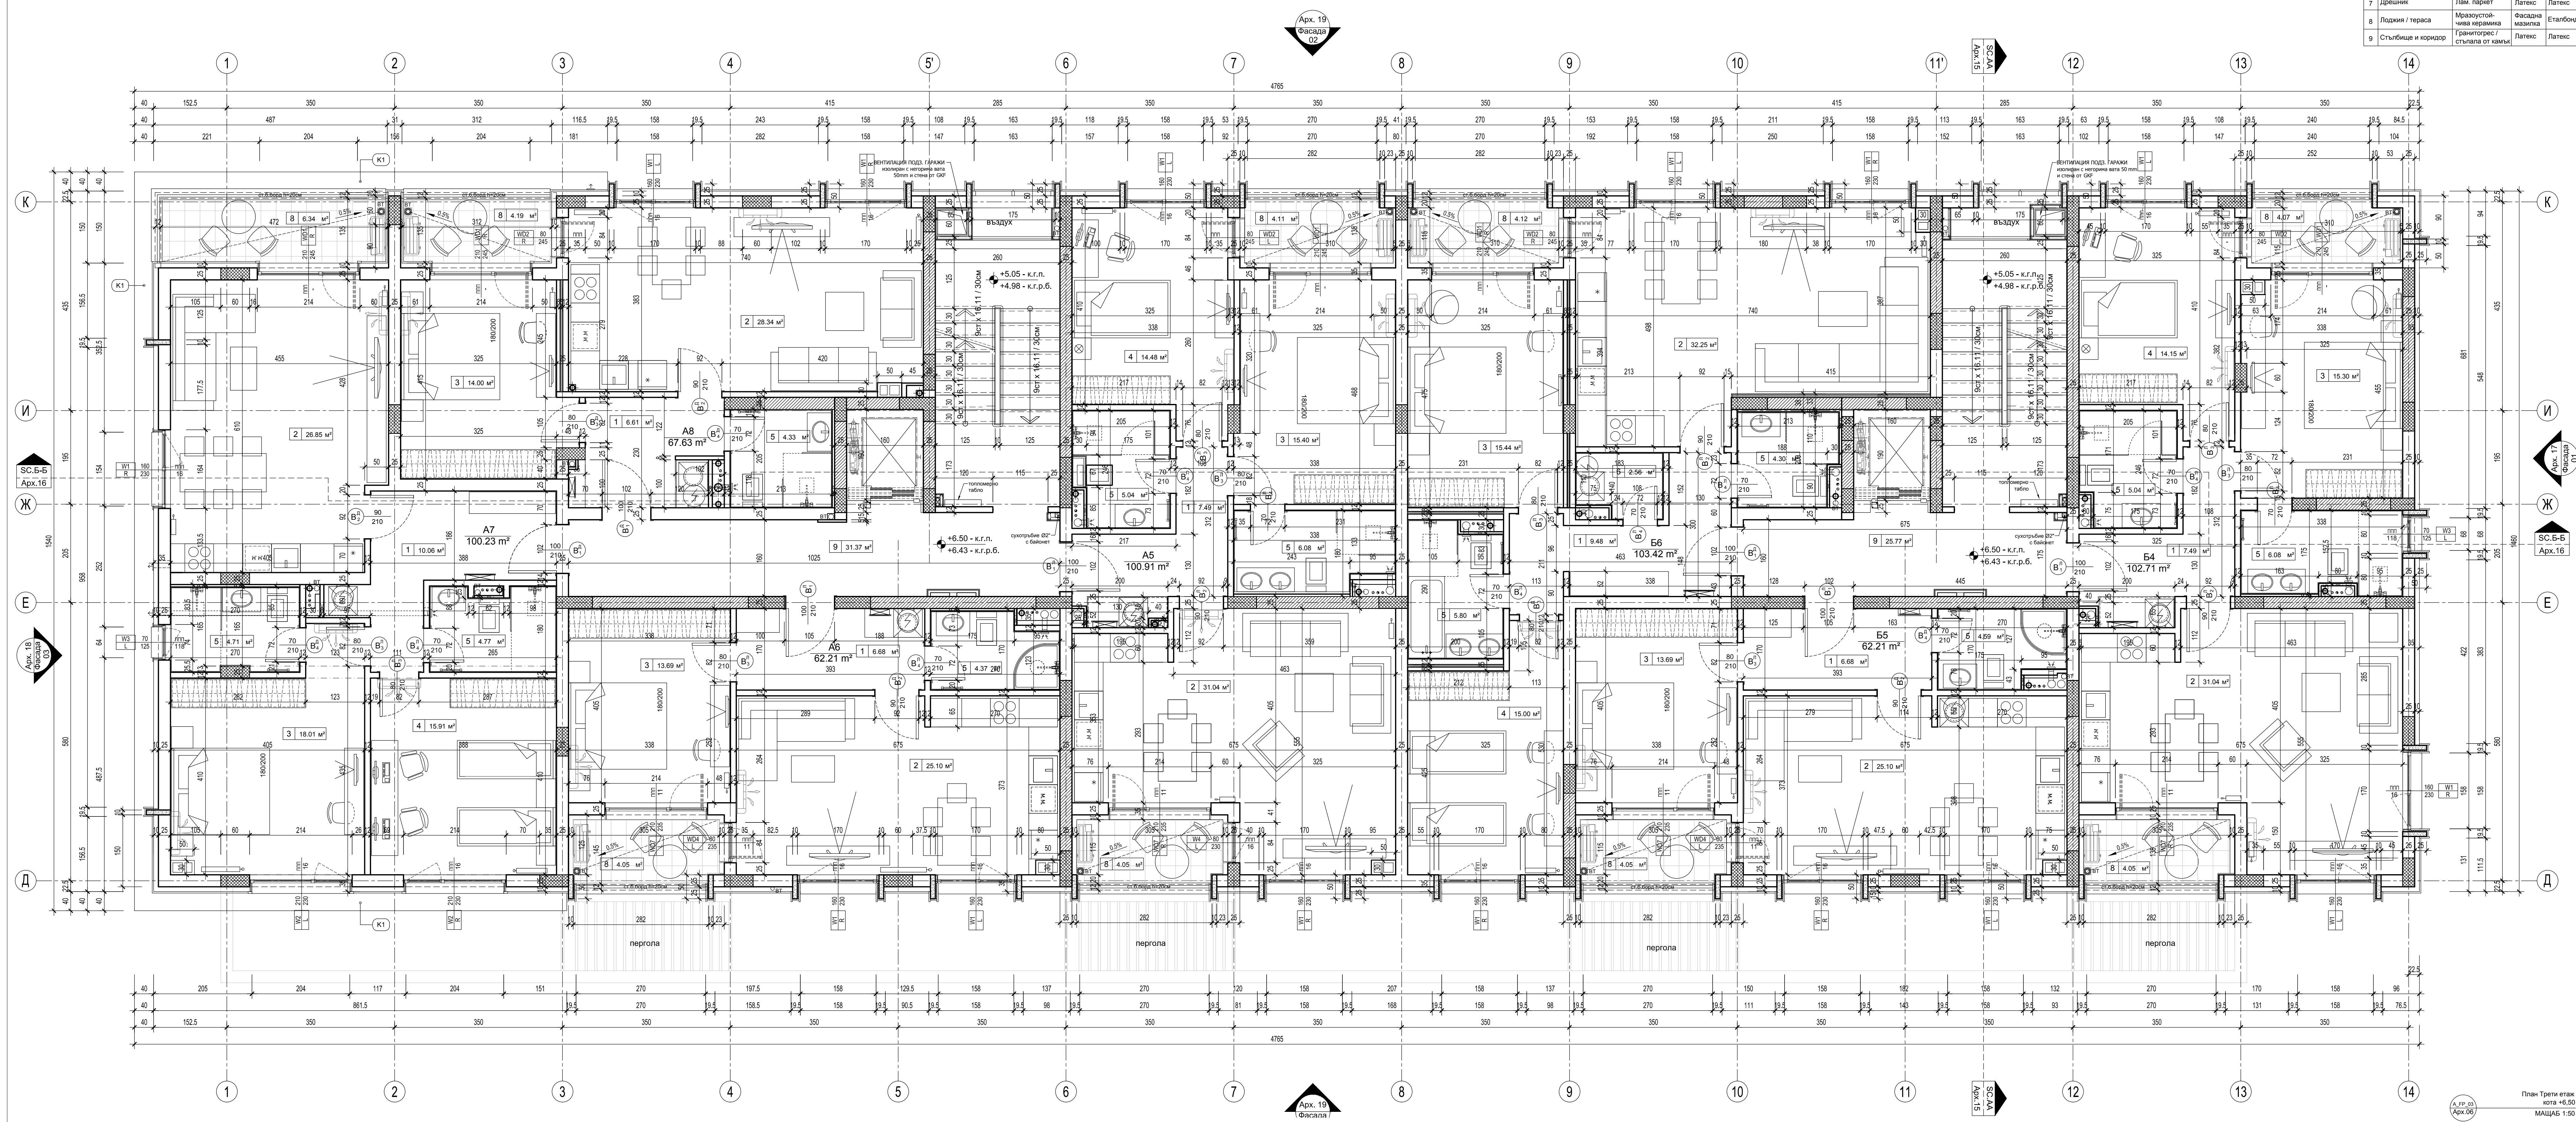


ТЕХНИЧЕСКИ ПОКАЗАТЕЛИ	
ЗАСТРОЕНА ПЛОЩ - нота +6.50	673.10 кв.м
РАЗГЪНАТА ЗАСТРОЕНА ПЛОЩ	5600.8 кв.м

План Трети етаж
кота +6.50
МАЩАБ 1:50

ПЛОСЪКЪ ПOKPИВ 1

- мразоустойчива керамика - гранитогрес
- фаянс
- пръскана бежева вана - хидроизолация от BASF с посила от кварцов пясък
- сдмрана цим. замазка за наклон (от 6 до 13см)
- фолно
- топлоизолация - пръскана полиуретанова пена BASF - 10см
- парозолация
- стоманобетонна плоча

N	ПОМЕЩЕНИЕ	ПОД	СТЕНИ	ТАВАН
1	Антрес	Гранитогрес	Латекс	Латекс
2	Дневна с трапезария и кухня	Гранитогрес	Латекс	Латекс
3	Спалня	Лам. паркет	Латекс	Латекс
4	Детска стая	Лам. паркет	Латекс	Латекс
5	Баня с WC	Под. керамика	Фаянс	Латекс
6	Силд	Под. керамика	Латекс	Латекс
7	Дрешник	Лам. паркет	Латекс	Латекс
8	Лоджия / тераса	Мразоустойчива керамика	Гранитогрес	Етапбонд
9	Съдебни и коридор	Латекс	Латекс	Латекс

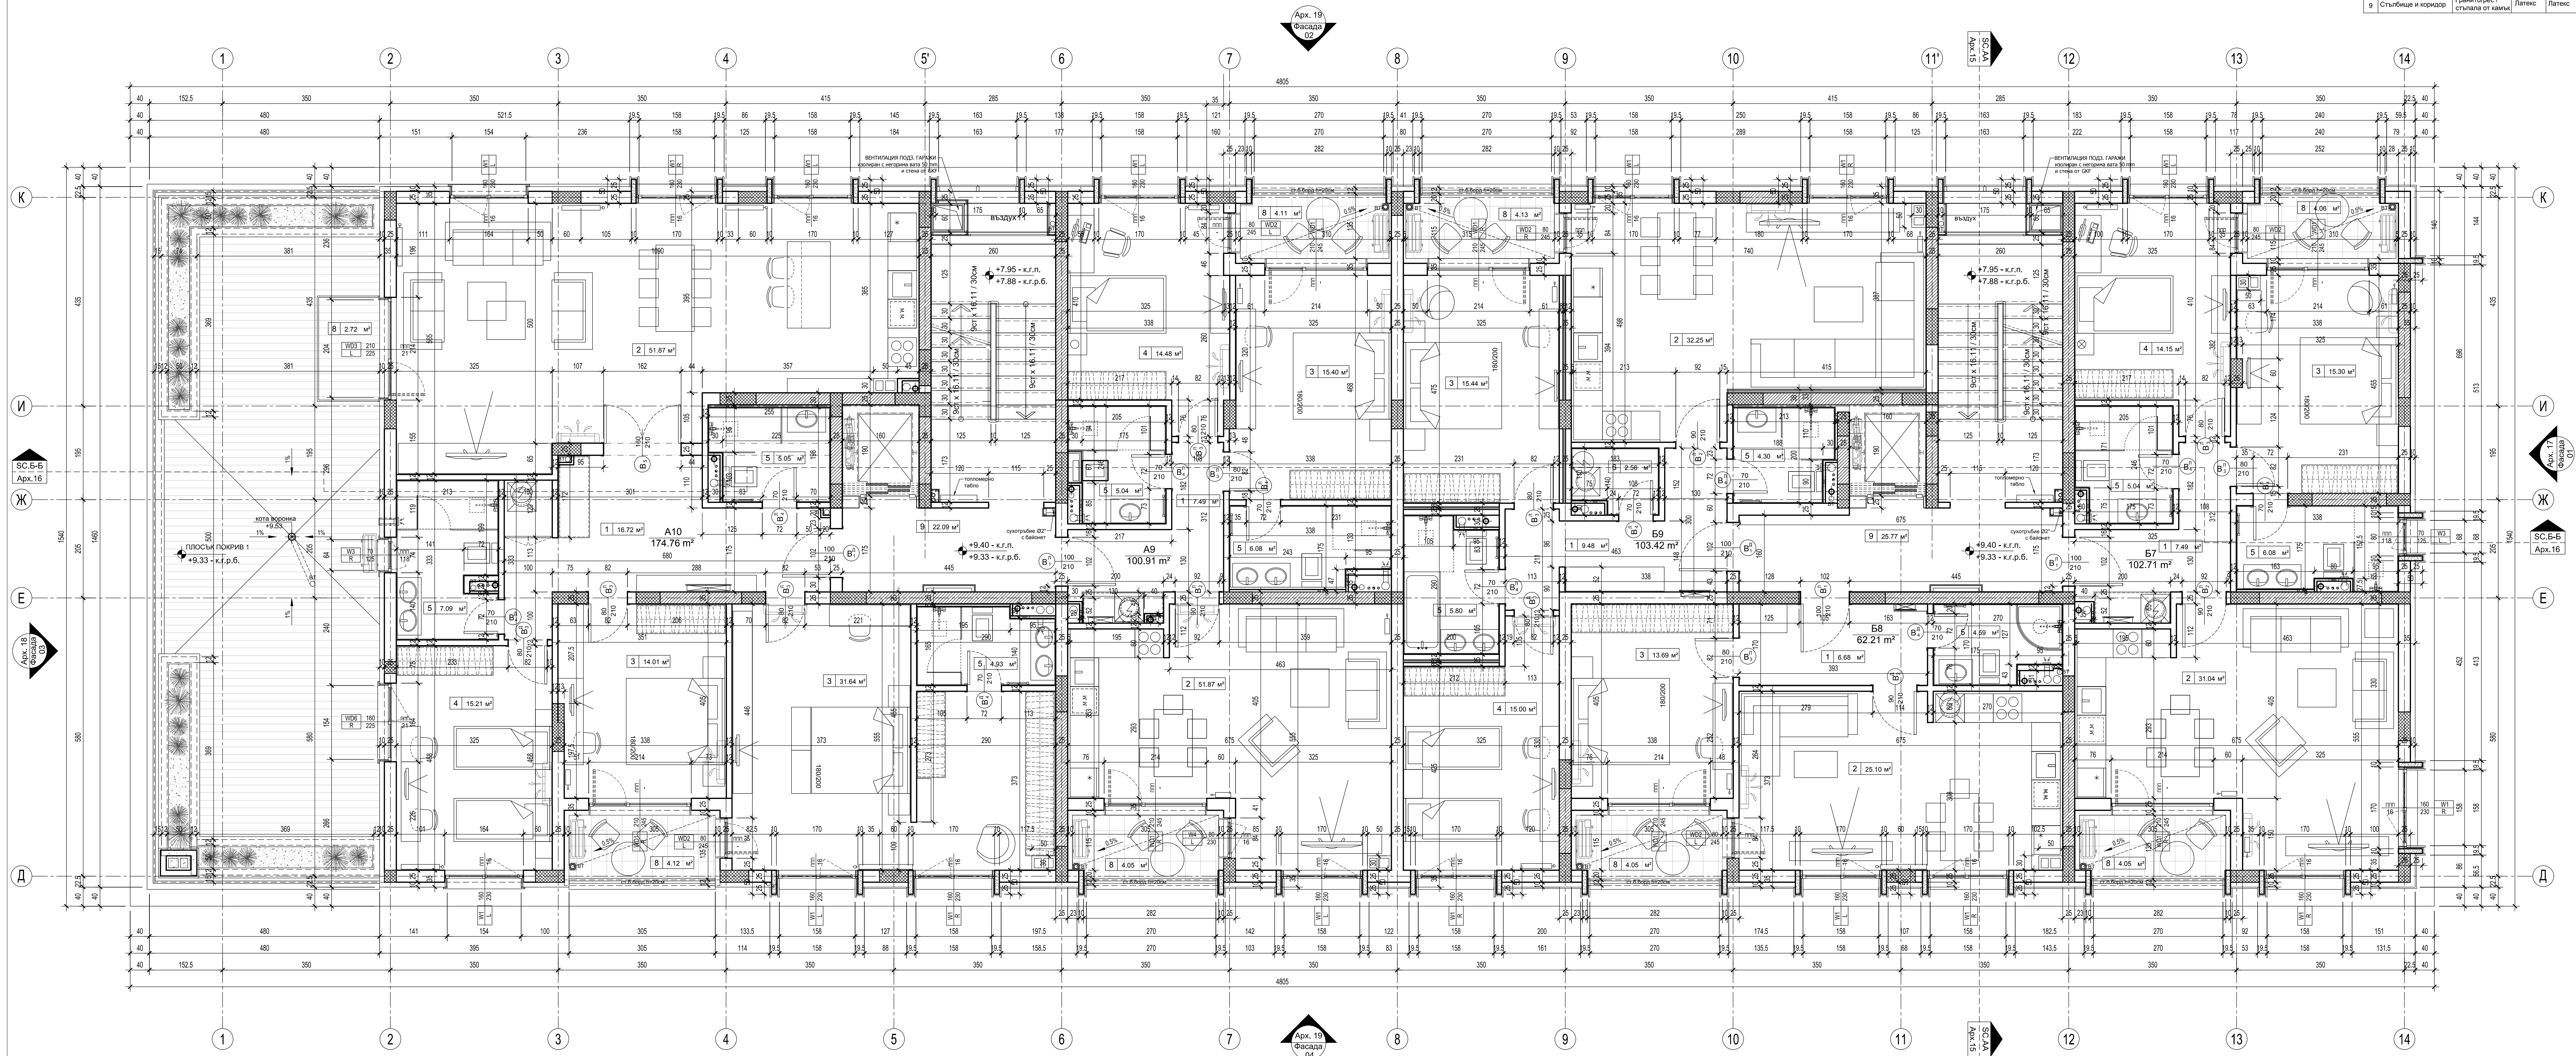

Arch. 16
SC.Б-Б
Arch. 16

Arch. 17
Arch. 17

SC.Б-Б
Arch. 16

Arch. 19
Arch. 19


План Четвърти етаж
кота +9.40
МАЩАБ 1:50

ТЕХНИЧЕСКИ ПОКАЗАТЕЛИ	
ЗАСТРОЕНА ПЛОЩ - кота +9.40	607.06 кв.м
РАЗГЪНАТА ЗАСТРОЕНА ПЛОЩ	5600.8 кв.м

ПЛОСКОСТ ПОКРИВ 1

- мразоустойчива керамика - гранитгорес
- лепило
- пръскана безпешена вана - хидроизолация от BASF с посита от кварцов пясък
- сдмрана шим. замазка за наклон (от 6 до 13см)
- фолио
- топлоизолация - пръскана полиуретанова пена BASF - 10см
- паркоизолация
- стоманобетонна плоча

N	ПОМЕЩЕНИЕ	ПОД	СТЕНИ	ТАВАН
1	Антре	Гранитгорес	Латекс	Латекс
2	Дневна с трапезария и кухня	Гранитгорес	Латекс	Латекс
3	Спалня	Лам. паркет	Латекс	Латекс
4	Детска стая	Лам. паркет	Латекс	Латекс
5	Баня с WC	Под. керамика	Фаянс	Латекс
6	Сипад	Под. керамика	Латекс	Латекс
7	Дрешник	Лам. паркет	Латекс	Латекс
8	Лоджия / тераса	Мразоустойчива керамика	Гранитгорес	Етанбонд
9	Съдебни и коридор	Латекс	Латекс	Латекс

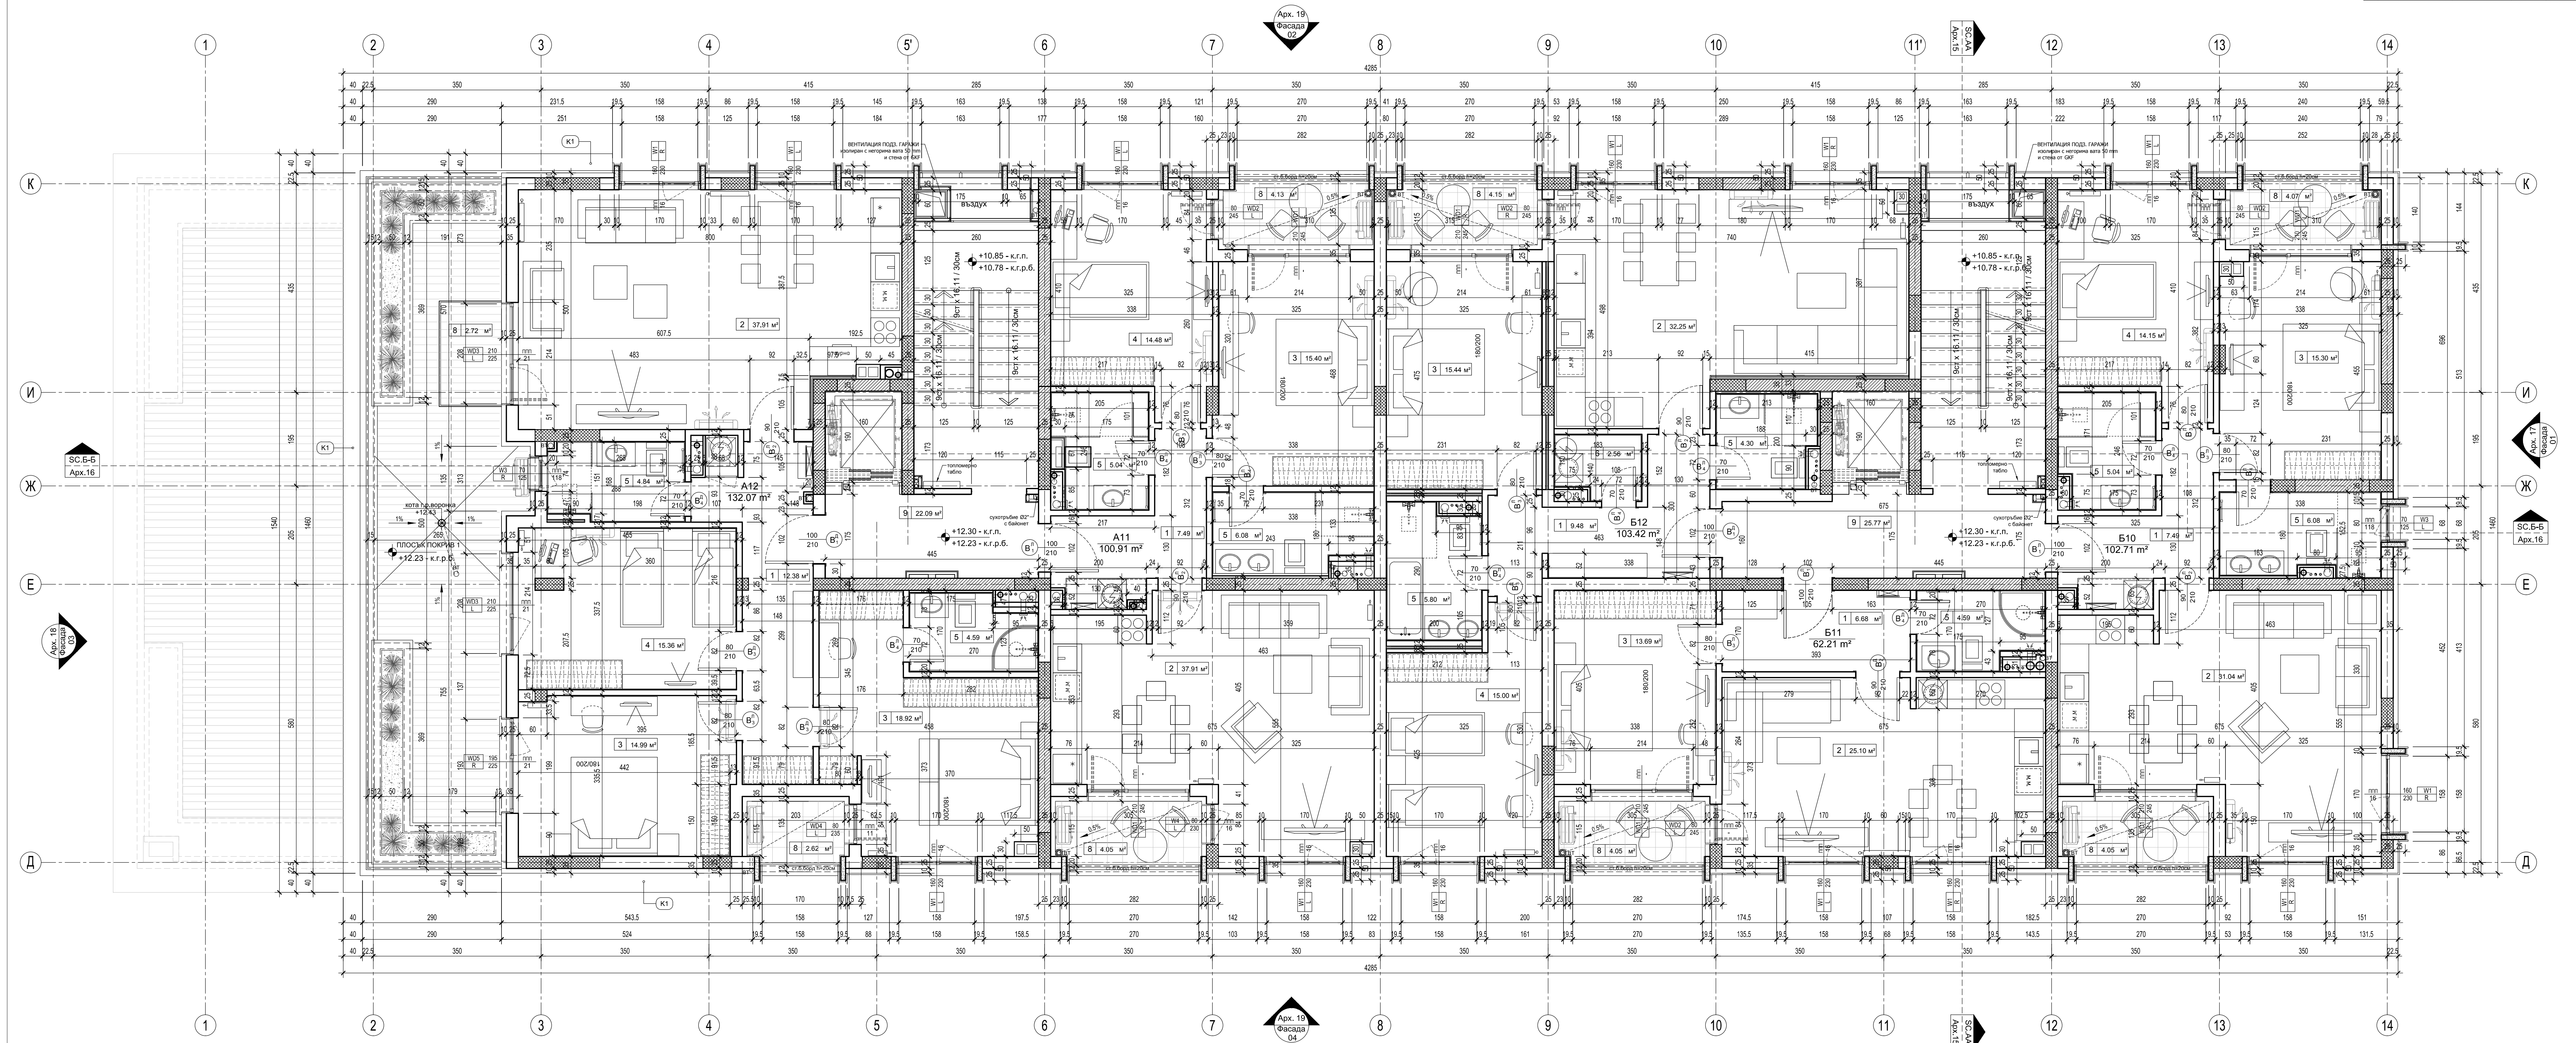


План Пети етаж
кота +12.30
МАЩАБ 1:50

ТЕХНИЧЕСКИ ПОКАЗАТЕЛИ	
ЗАСТРОЕНА ПЛОЩ - кота +12.30	564.37 кв.м
РАЗГЪНАТА ЗАСТРОЕНА ПЛОЩ	5600.8 кв.м

- ПЛОСЪК ПОКРИВИ 1**
- мразоустойчива керамика - гранитгорес
 - лепило
 - пряскава бешевна вана - хидроизолация от BASF с полина от кварцов пясък
 - армирана цим. замазка за наклон (от 6 до 13см) - фотом
 - топлоизолация - пряскава полиуретанова пена BASF - 10см
 - парвоизолация
 - стоманобетонна плоча

N	ПОМЕЩЕНИЕ	ПОД	СТЕНИ	ТАВАН
1	Антре	Гранитгорес	Латекс	Латекс
2	Дневна с трапезария и кухня	Гранитгорес	Латекс	Латекс
3	Спалня	Лам. паркет	Латекс	Латекс
4	Детска стая	Лам. паркет	Латекс	Латекс
5	Бани с WC	Под. керамика	Фаянс	Латекс
6	Склад	Под. керамика	Латекс	Латекс
7	Дрешник	Лам. паркет	Латекс	Латекс
8	Лоджия / тераса	Мразоустойчива керамика	Фасадна мазила	Еталонд
9	Стълбище и коридор	Гранитгорес / стъкла от камък	Латекс	Латекс

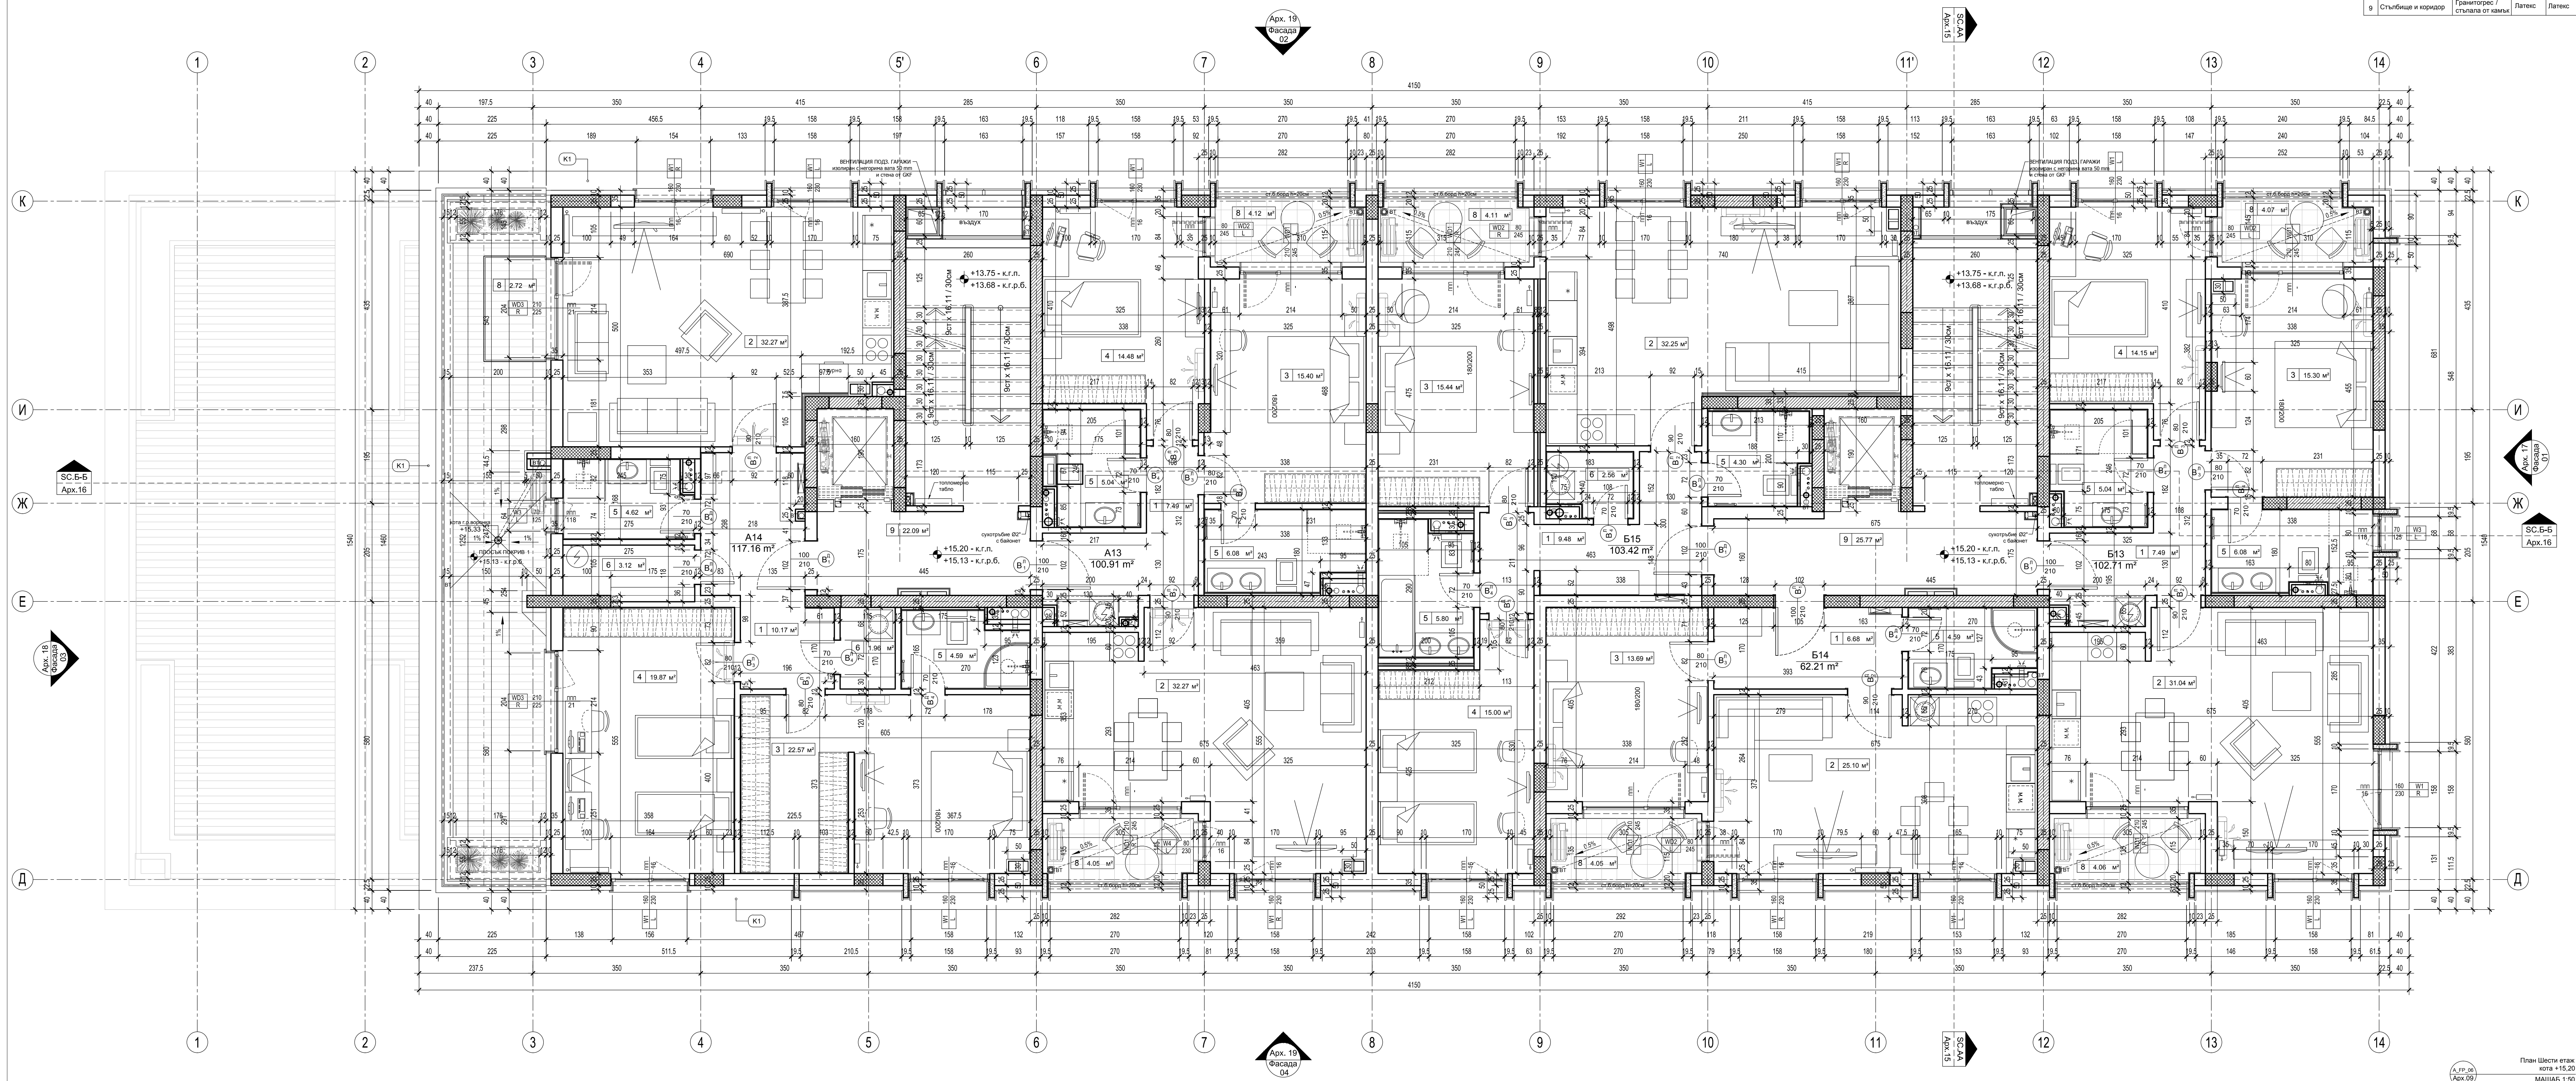


ТЕХНИЧЕСКИ ПОКАЗАТЕЛИ

ЗАСТРОЕНА ПЛОЩ - нив +15.20	549.46 кв.м
РАЗГЪНАТА ЗАСТРОЕНА ПЛОЩ	5600.8 кв.м

План Шести етаж
кота +15.20
МАЩАБ 1:50

- ПОСЛОЊ ПOKPIВ 1**
- мразоустойчива керамика - гранитгорес
 - лепило
 - пркосана бешевена азна - хидроизолација от BASF с посила от кварцов пясък
 - армирана цим. замазка за наклон (от 6 до 13см)
 - фолно
 - топлоизолација - пркосана полиуретанова пена BASF - 10см
 - парозащита
 - стоманобетонна плоча

N	ПОМЕЩЕНИЕ	ПОД	СТЕНИ	ТАВАН
1	Антре	Гранитгорес	Латекс	Латекс
2	Дневна с трапезария и куќина	Гранитгорес	Латекс	Латекс
3	Спалня	Лам. паркет	Латекс	Латекс
4	Детска стая	Лам. паркет	Латекс	Латекс
5	Бани с WC	Под. керамика	Фанис	Латекс
6	Склад	Под. керамика	Латекс	Латекс
7	Дрешник	Лам. паркет	Латекс	Латекс
8	Лоджия / тераса	Мразоустойчива керамика	Фасадна мазила	Етанбонд
9	Стълбище и коридор	Гранитгорес / ступала от камен	Латекс	Латекс

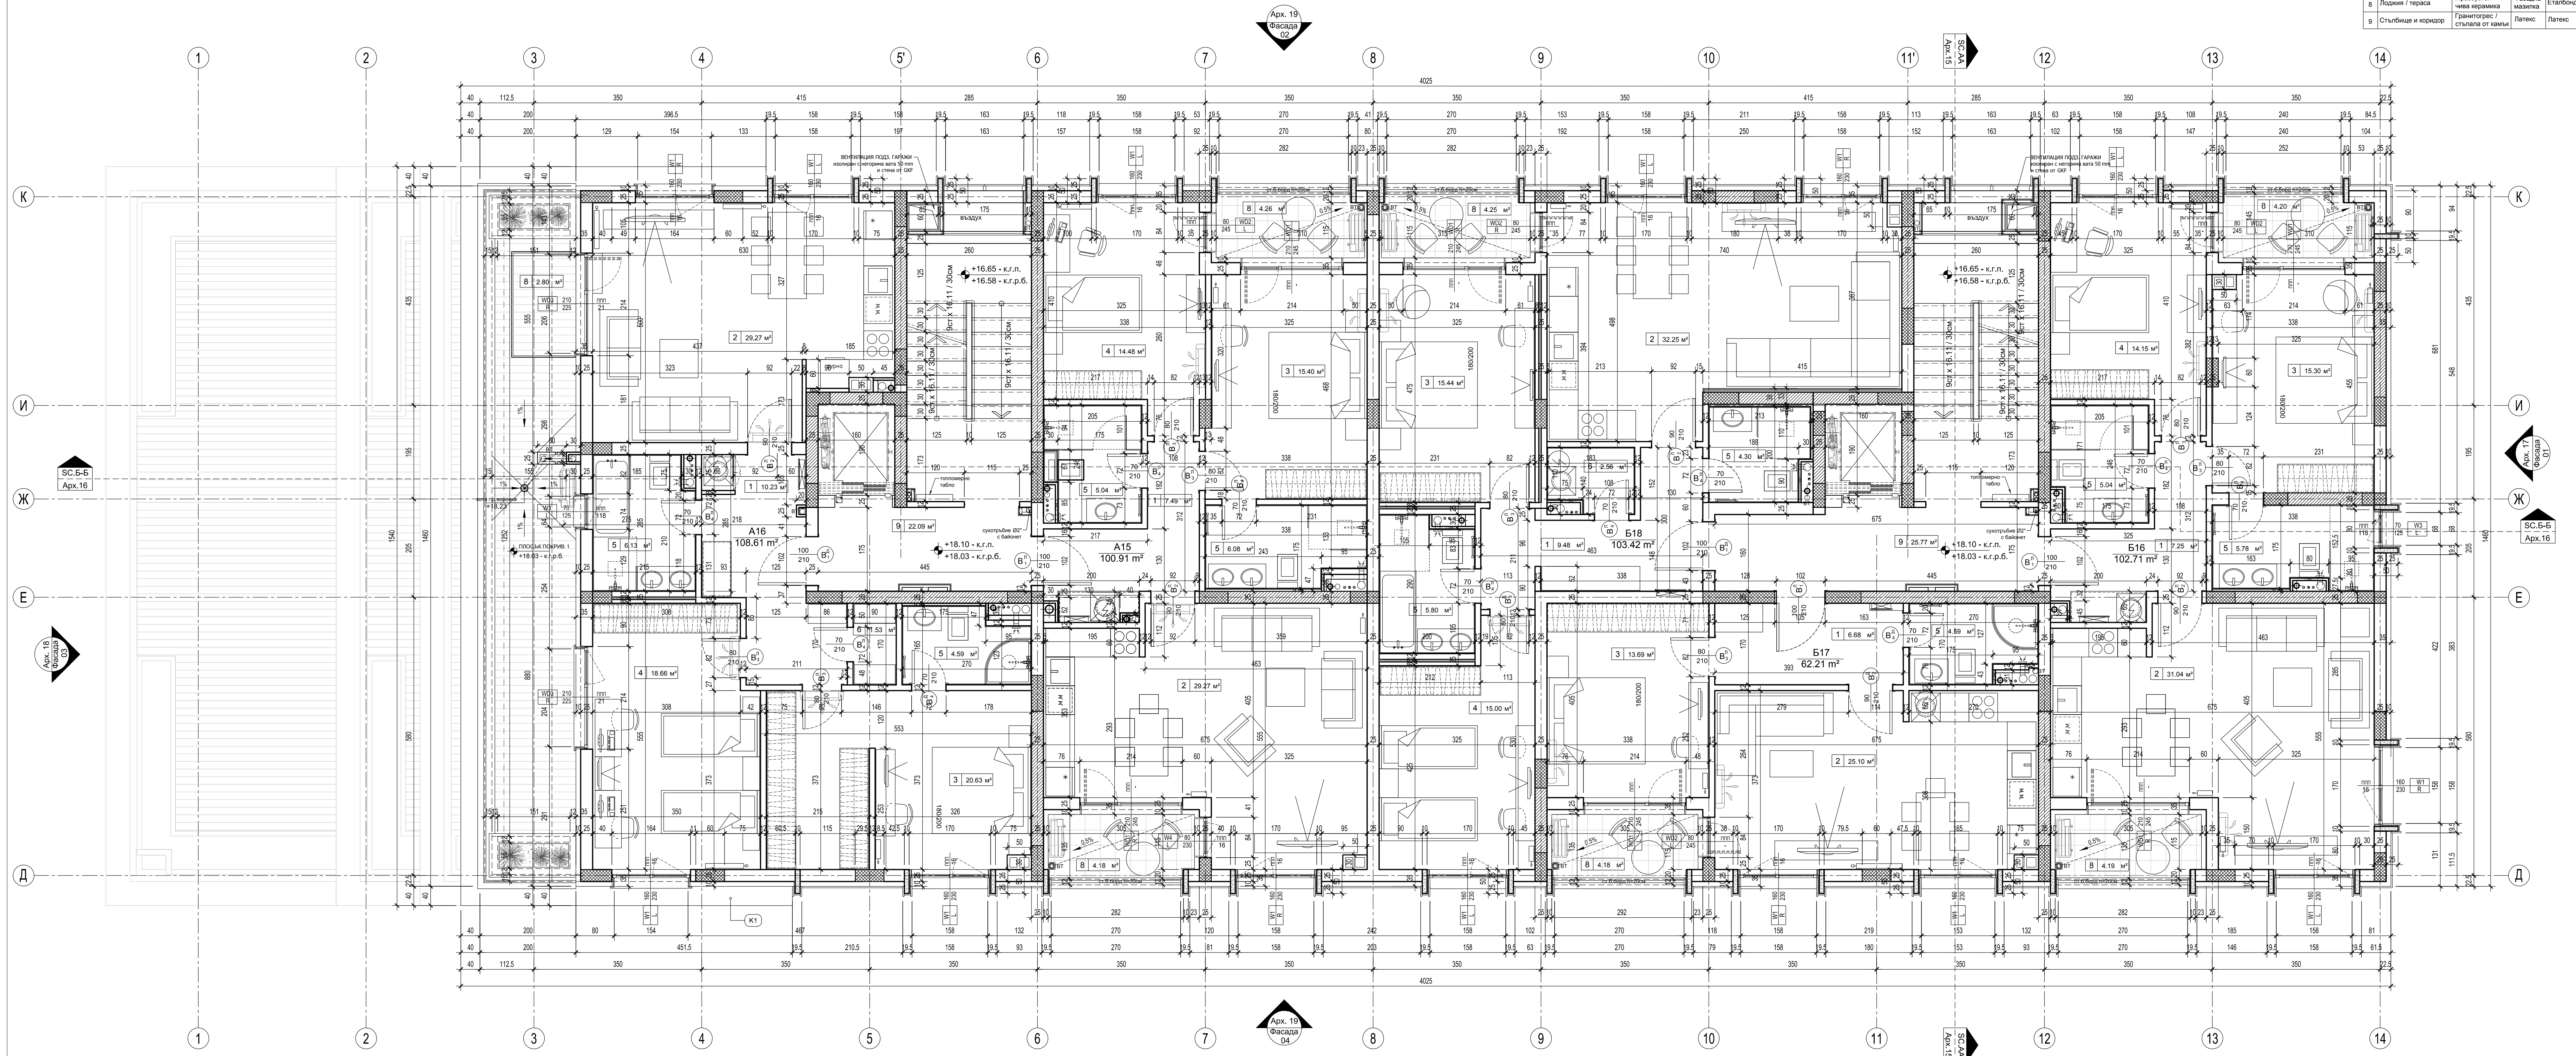


План Седми етаж
куќа +18.10
МАШТАБ 1:50

ТЕХНИЧЕСКИ ПОКАЗАТЕЛИ	
ЗАСТРОЕНА ПЛОШЧ - куќа +18.10	540.91 кв.м
РАЗГЪНАТА ЗАСТРОЕНА ПЛОШЧ	5600.8 кв.м

- ПЛОСЪК ПОКРИВИ 1**
- мразоустойчива керамика - гранитогрес
 - лепило
 - проксана бешевана ваня - хидроизолация от BASF с полина от кварцов пясък
 - армирана цим. замазка за наклон (от 6 до 13см) - фотно
 - топлоизолация - проксана полиуретанова пена BASF - 10см
 - парвоизолация
 - стоманобетонна плоча

N	ПОМЕЩЕНИЕ	ПОД	СТЕНИ	ТАВАН
1	Антрэ	Гранитогрес	Латекс	Латекс
2	Дневна с трапезария и кухня	Гранитогрес	Латекс	Латекс
3	Спалня	Лам. паркет	Латекс	Латекс
4	Детска стая	Лам. паркет	Латекс	Латекс
5	Баня с WC	Под. керамика	Фаняс	Латекс
6	Склад	Под. керамика	Латекс	Латекс
7	Дрешник	Лам. паркет	Латекс	Латекс
8	Лоджия / тераса	Мразоустойчива керамика	Фасадна мазила	Етапбонд
9	Съдебниче и коридор	Гранитогрес / стъкла от калми	Латекс	Латекс

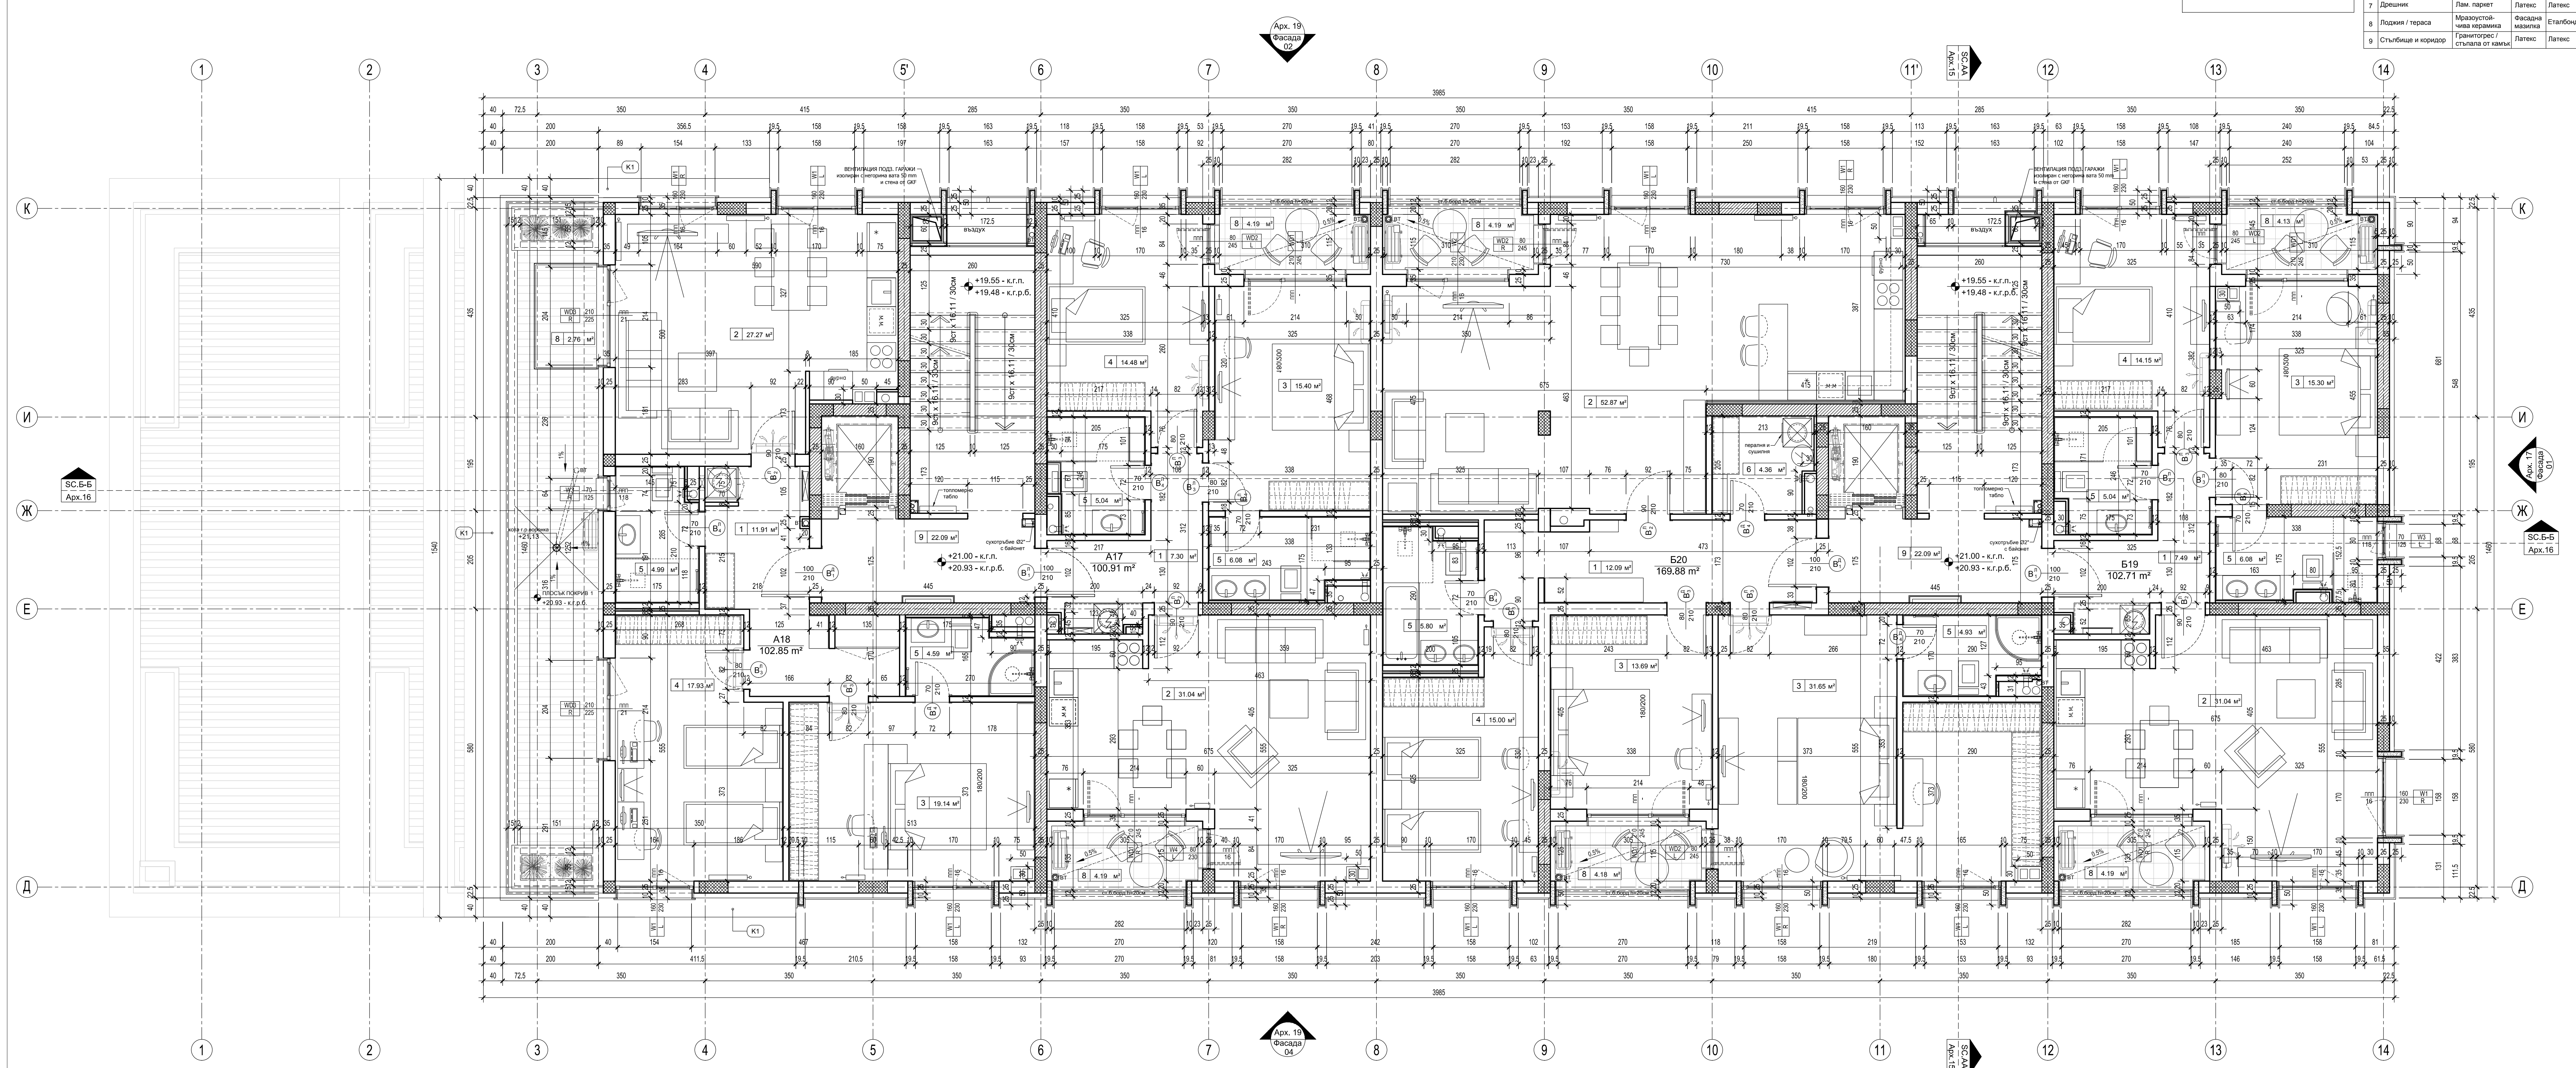


План Осми етаж
кв.в +21.00
МАЩАБ 1:50

ТЕХНИЧЕСКИ ПОКАЗАТЕЛИ	
ЗАСТРОЕНА ПЛОЩ - кв.в +21.00	535.15 кв.м
РАЗГЪНАТА ЗАСТРОЕНА ПЛОЩ	5600.8 кв.м

ПЛОСЪКЪ ПOKPИВ 1

- мразоустойчива керамика - гранитогрес
- лепило
- пряскана бешвена ванна - хидроизолация от BASF с полиамид отварлива плетка
- армирана цим. замазка за наклон (от 6 до 13см)
- фолно
- топлоизолация - пряскана полиуретанова пена BASF - 10см
- хидроизолация
- стоманобетонна плоча

N	ПОМЕЩЕНИЕ	ПОД	СТЕНИ	ТАВАН
1	Антре	Гранитогрес	Латекс	Латекс
2	Дневна с трапезария и кухня	Гранитогрес	Латекс	Латекс
3	Спалня	Лам. паркет	Латекс	Латекс
4	Детска стая	Лам. паркет	Латекс	Латекс
5	Ванна с WC	Под. керамика	Фаянс	Латекс
6	Спалня	Под. керамика	Латекс	Латекс
7	Дрешник	Лам. паркет	Латекс	Латекс
8	Лоджия / тераса	Мразоустойчива керамика	Фасадна мазилка	Етапбонд
9	Стълбище и коридор	Гранитогрес / стъпала от камък	Латекс	Латекс

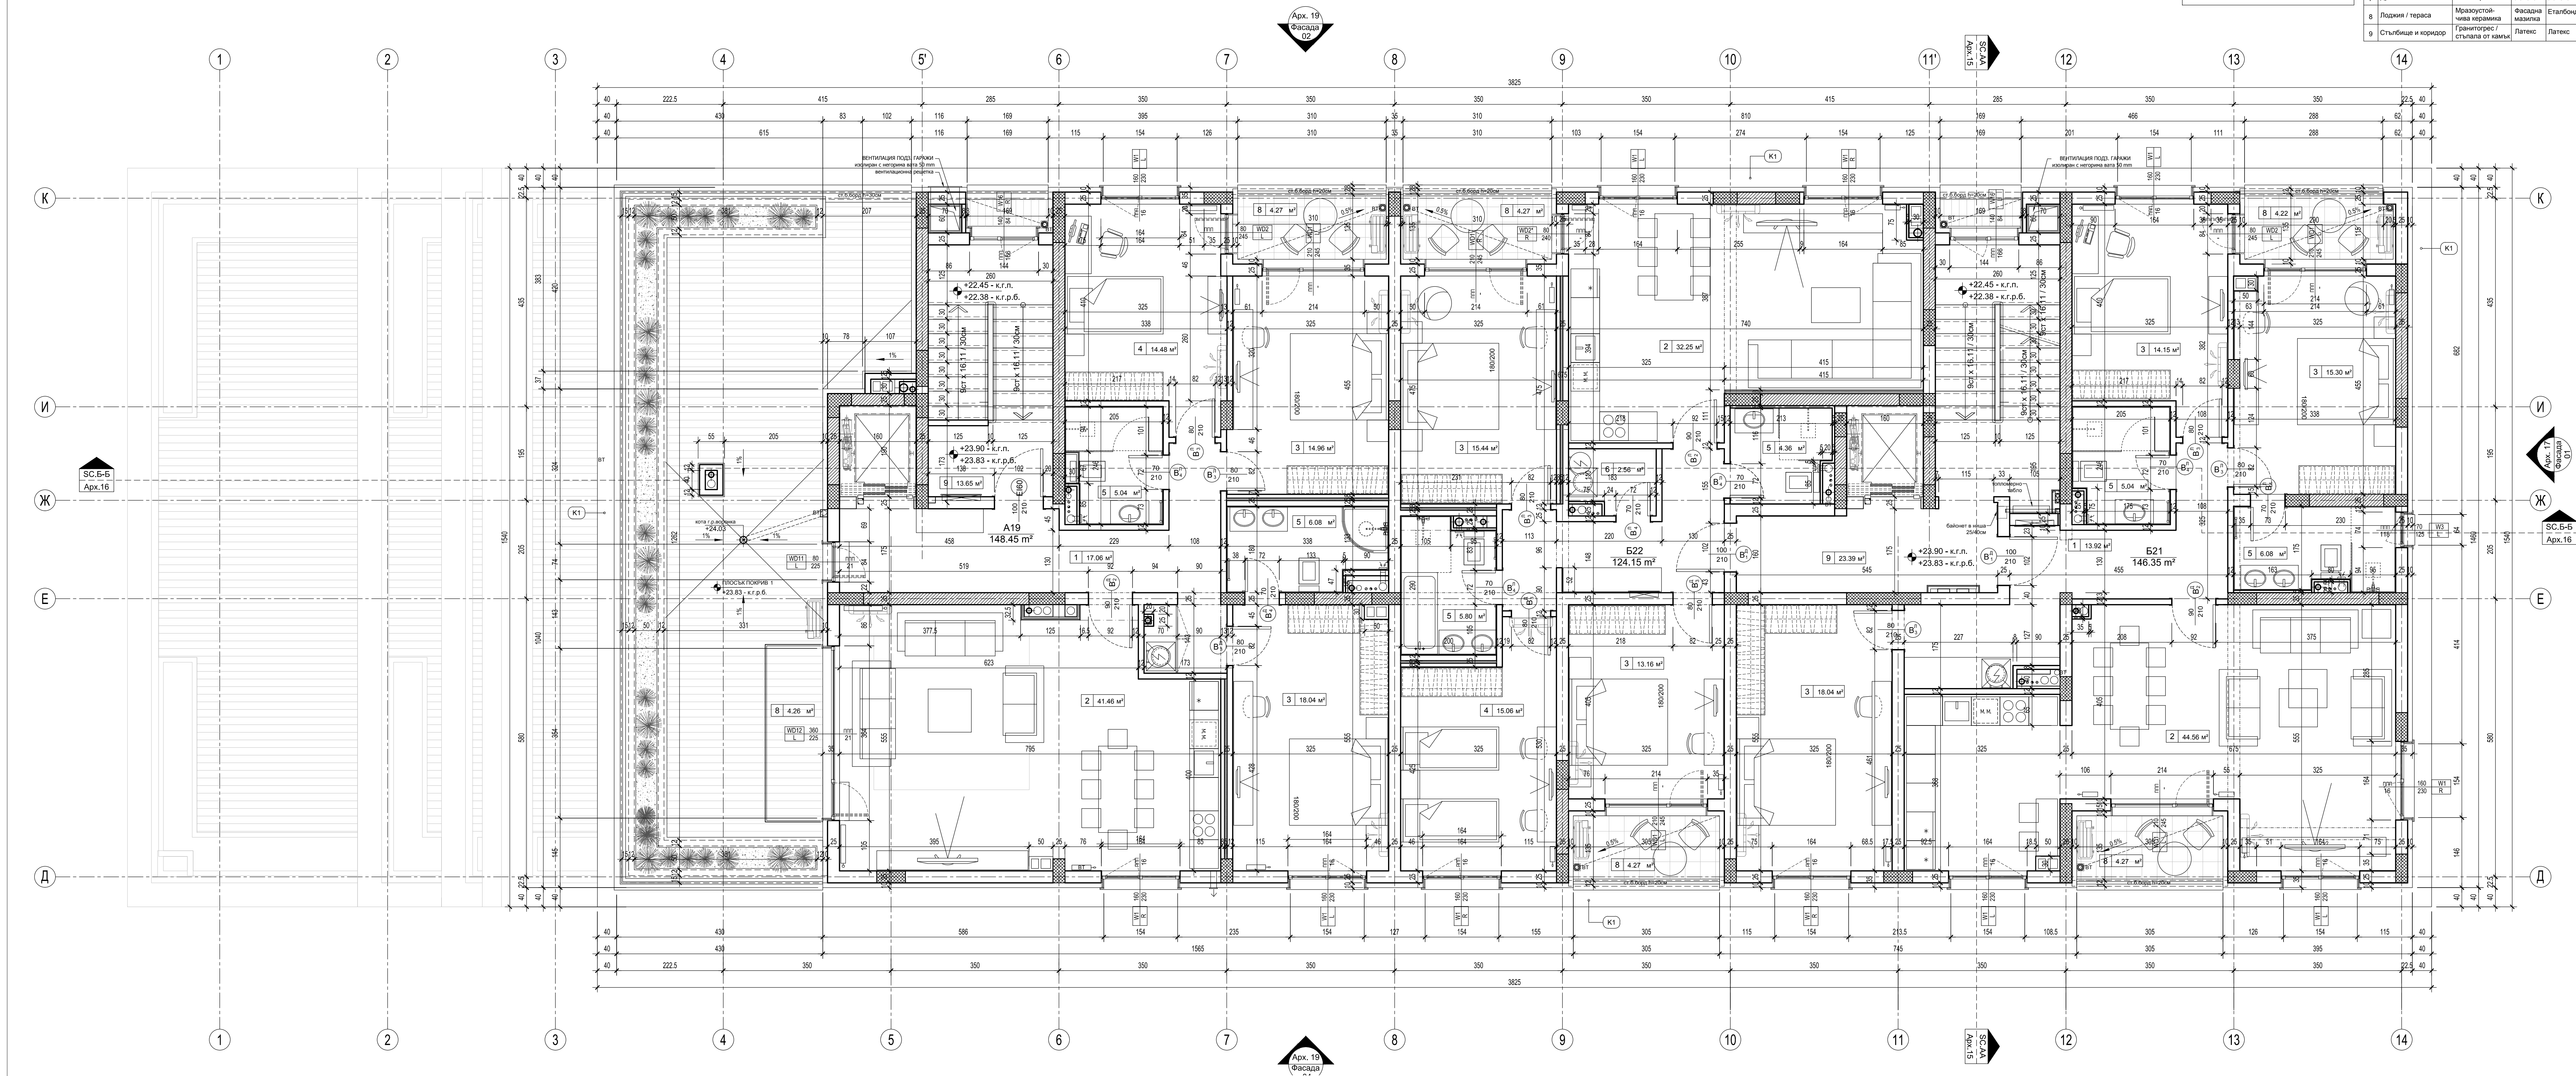

План Девети етаж
кота +23.90
МАЩАБ 1:50

ТЕХНИЧЕСКИ ПОКАЗАТЕЛИ	
ЗАСТРОЕНА ПЛОЩ - кота +23.90	466.89 кв.м
РАЗГЪНАТА ЗАСТРОЕНА ПЛОЩ	5600.8 кв.м


ПЛОСЪК ПОКРИВ 1

- мразоустойчива керамика - гранитогрес
- лемло
- пръсвана безшевна вапа - хидроизолация от BASF с посипка от кварцова пясък
- армирана шим. замазка за наклон (от 6 до 13см)
- фолио
- топлоизолация - пръсвана полиуретанова пяна BASF - 10см
- парозащита
- стоманобетонна плоча

ОЗЕЛЕН ПОКРИВ


- затрепване
- хумусна почва
- геотекстил
- HDPE дренажна и водозадържаща мембрана
- дренажни геоклазит
- 2 слоя кореноустойчива хидроизолация
- битумен грунд в/у замазката
- полимерна шим. замазка за наклон 0,5%
- XPS топлоизолация
- парозащита
- битумен грунд
- стоманобетонна плоча

N	ПОМЕЩЕНИЕ	ПОД	СТЕНИ	ТАВАН
1	Антрес	Гранитогрес	Латекс	Латекс
2	Дневна с трапезария и кухня	Гранитогрес	Латекс	Латекс
3	Спалня	Лам. паркет	Латекс	Латекс
4	Детска стая	Лам. паркет	Латекс	Латекс
5	Баня с WC	Под. керамика	Фаянс	Латекс
6	Склад	Под. керамика	Латекс	Латекс
7	Дрешник	Лам. паркет	Латекс	Латекс
8	Лоджия / тераса	Мразоустойчива керамика	Гранитогрес / Фасадна мазилка	Етанбонд
9	Стийлбиче и коридор	Гранитогрес / стъкла от камък	Латекс	Латекс

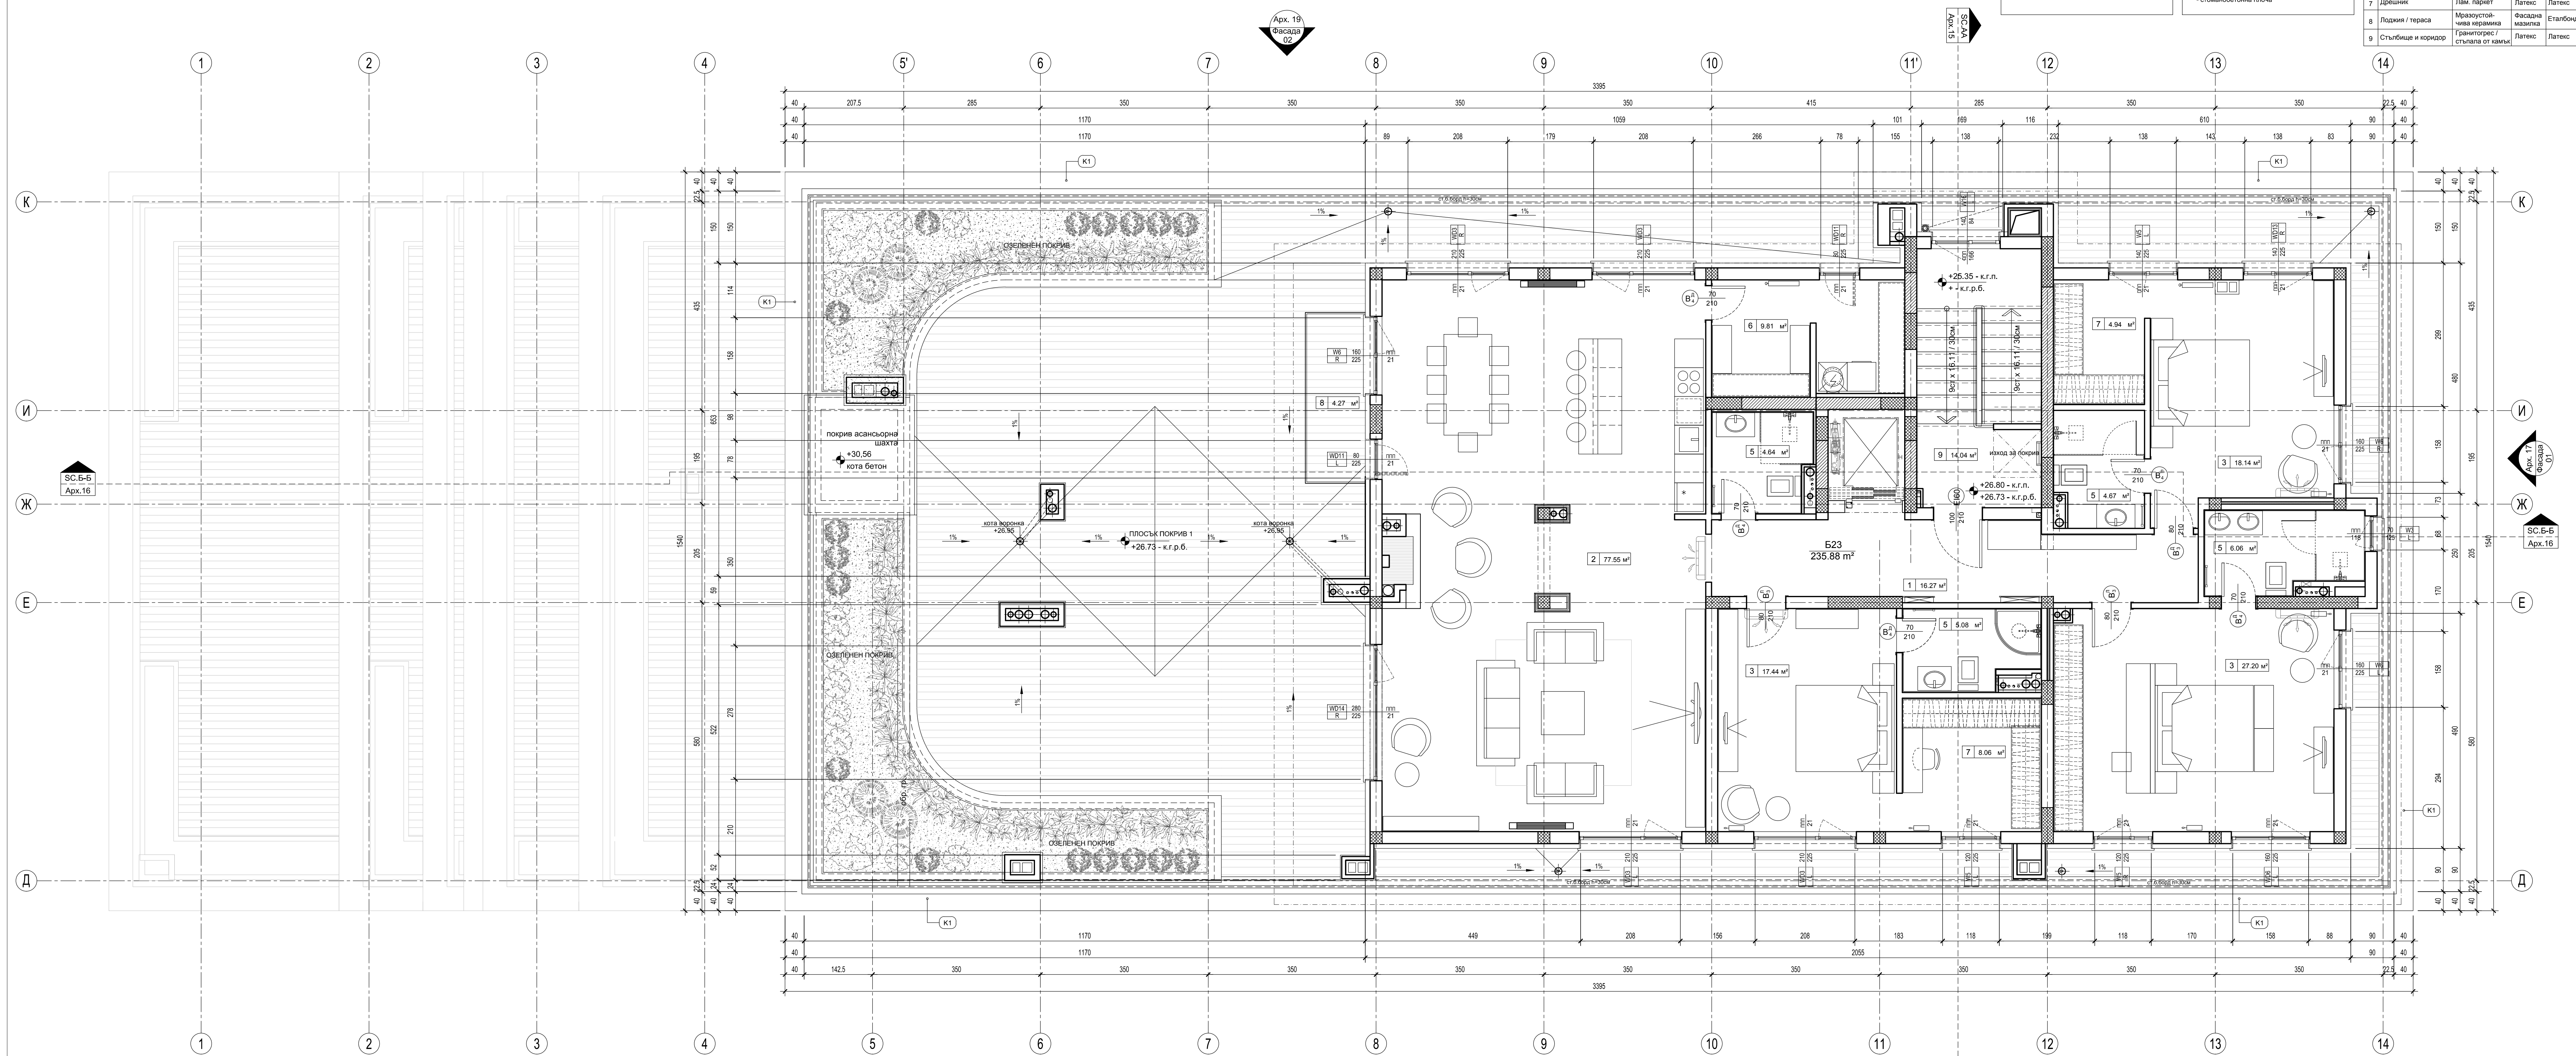

План Десети етаж
кота +26.80
МАЩАБ 1:50

ТЕХНИЧЕСКИ ПОКАЗАТЕЛИ	
ЗАСТРОЕНА ПЛОЩ - кота +26.80	252.52 кв.м
РАЗГЪНАТА ЗАСТРОЕНА ПЛОЩ	5600.8 кв.м

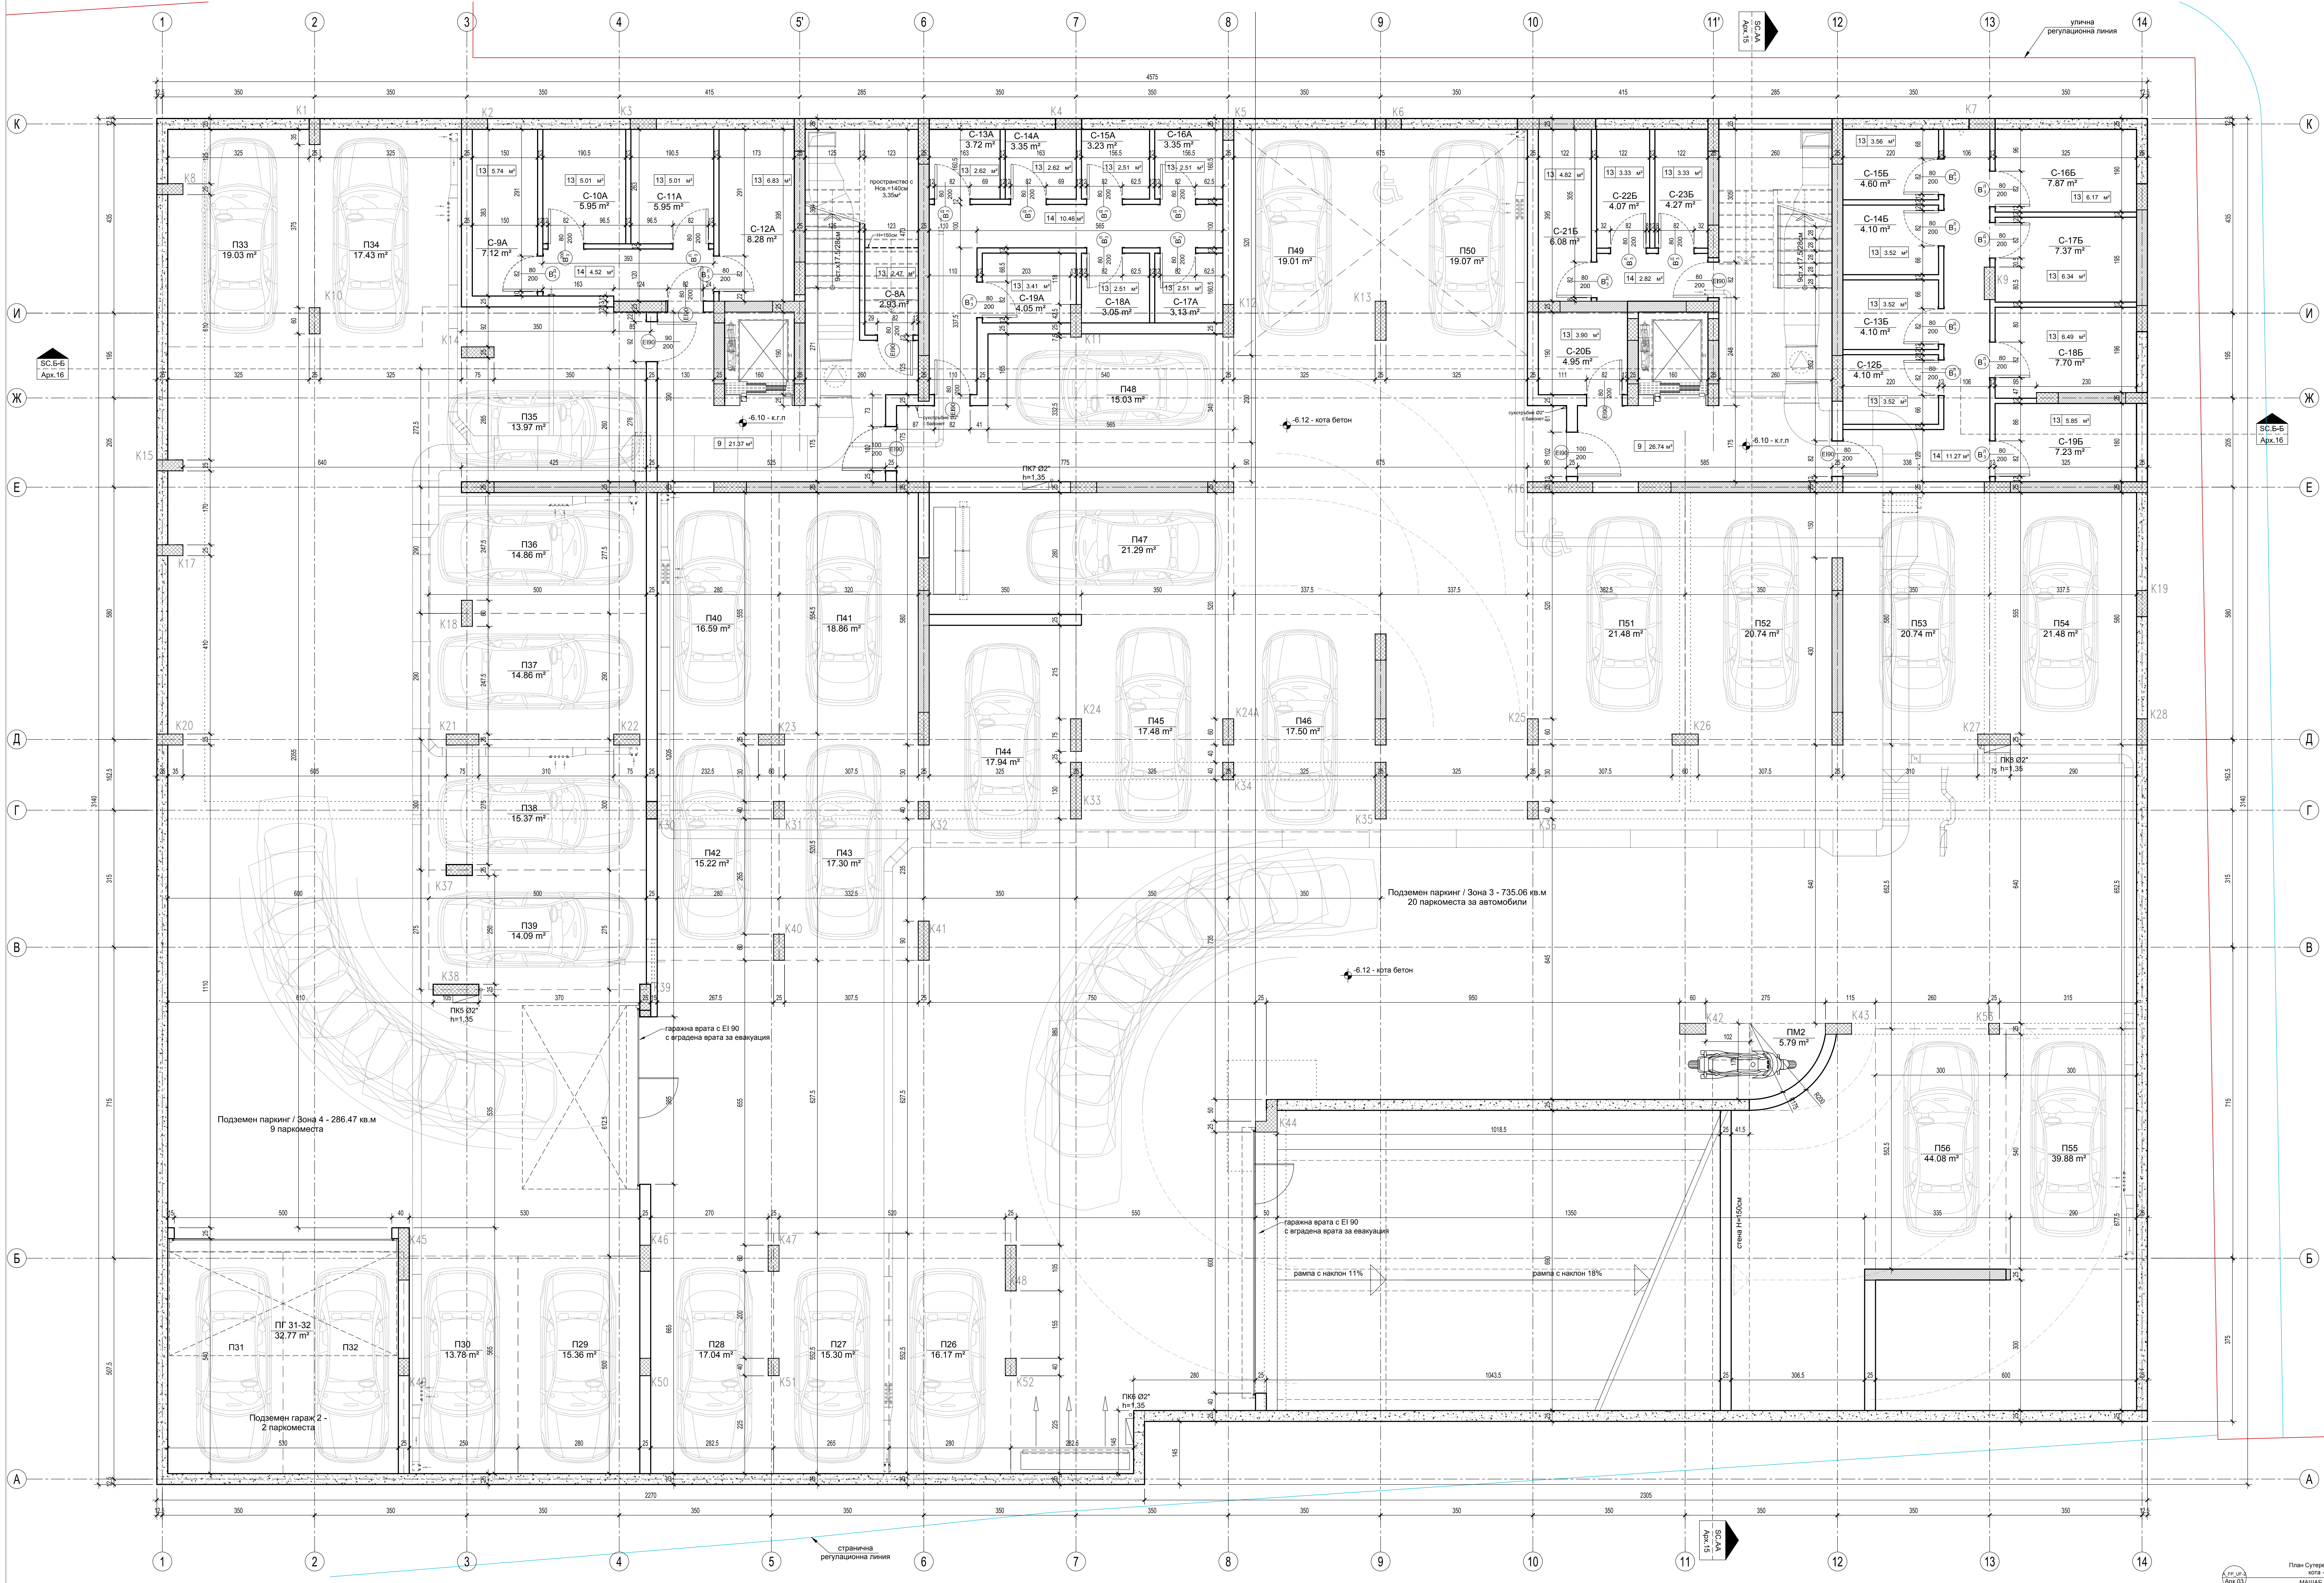

Подземен паркинг / Зона 4 - 286.47 кв.м
9 паркоместа

Подземен паркинг / Зона 3 - 735.06 кв.м
20 паркоместа за автомобили

Подземен гараж 2 -
2 паркоместа