

- ЗАБЕЛЕЖКИ:**
- всички мерки са зидарски
 - външни зидове - тухлени
 - външни мазилка - тип Вапител по указание на проектанта
 - височина на врати и прозорци да се измерва от кофа готов под
 - дограма - PVC стъклопакет
 - входни врати - алуминиева дограма
 - вътрешни врати - MDF с пълнеж мекела пита
 - вътрешни стени - шпакловка
 - покривно покритие - хидроизолационна мембрана // платифицирана ламарина
 - да не се предприемат промени и изменения без одобрение от проектанта

- ЛЕГЕНДА:**
- тухлен зид 25 cm и топлоизолация по ЕЕ
 - тухлен зид 25 cm
 - тухлен зид 12 cm
 - зидария от газобетон 10 cm
 - СТБ колона
 - шайба

ЗП бруто	363,01 m ²	
ОБЩИ ЧАСТИ	106,94 m ²	
Помещение	№	ЗП
Апартамент	1	55,92 m ²
Апартамент	2	54,11 m ²
Апартамент	3	51,25 m ²
Апартамент	4	45,16 m ²
Апартамент	5	49,63 m ²



МНОГОФАМИЛНА ЖИЛИЩНА СГРАДА
ОБЕКТ: С ОСД и ГАРАЖИ в УПИ VIII, кв. 525,
 гр. Стара Загора, общ. Стара Загора

ЧЕРТЕЖ: ПЛАН НА КОТА +0,00
ЧАСТ: АРХИТЕКТУРА **ФАЗА:** ТЕХНИЧЕСКИ ПРОЕКТ
 към Разрешение за строеж № 19-445 от 22.08.2019г.
ЛИСТ № 4 **МАЩАБ** 1:50 **ДАТА** 2019г.
ПРОЕКТАНТ: АРХ. ВЛАДИМИР ГЕОРГИЕВ


изчертал:

Проектантски екип:	
СК	инж. К. Калчев
ЕЛ	инж. Д. Димов
ВК	инж. Т. Манчева
ЕЕ	инж. Ив. Димитров
ПБ	инж. П. Билчев
ЛА	арх. Т. Добрев
ВП	инж. Р. Съртанев

възложител: **Мариянка Вълева Стоянова**

ПЪРВИ ЕТАЖ
 на кота +0,00
 ЗП = 363,01 m²

К А Л К А Н

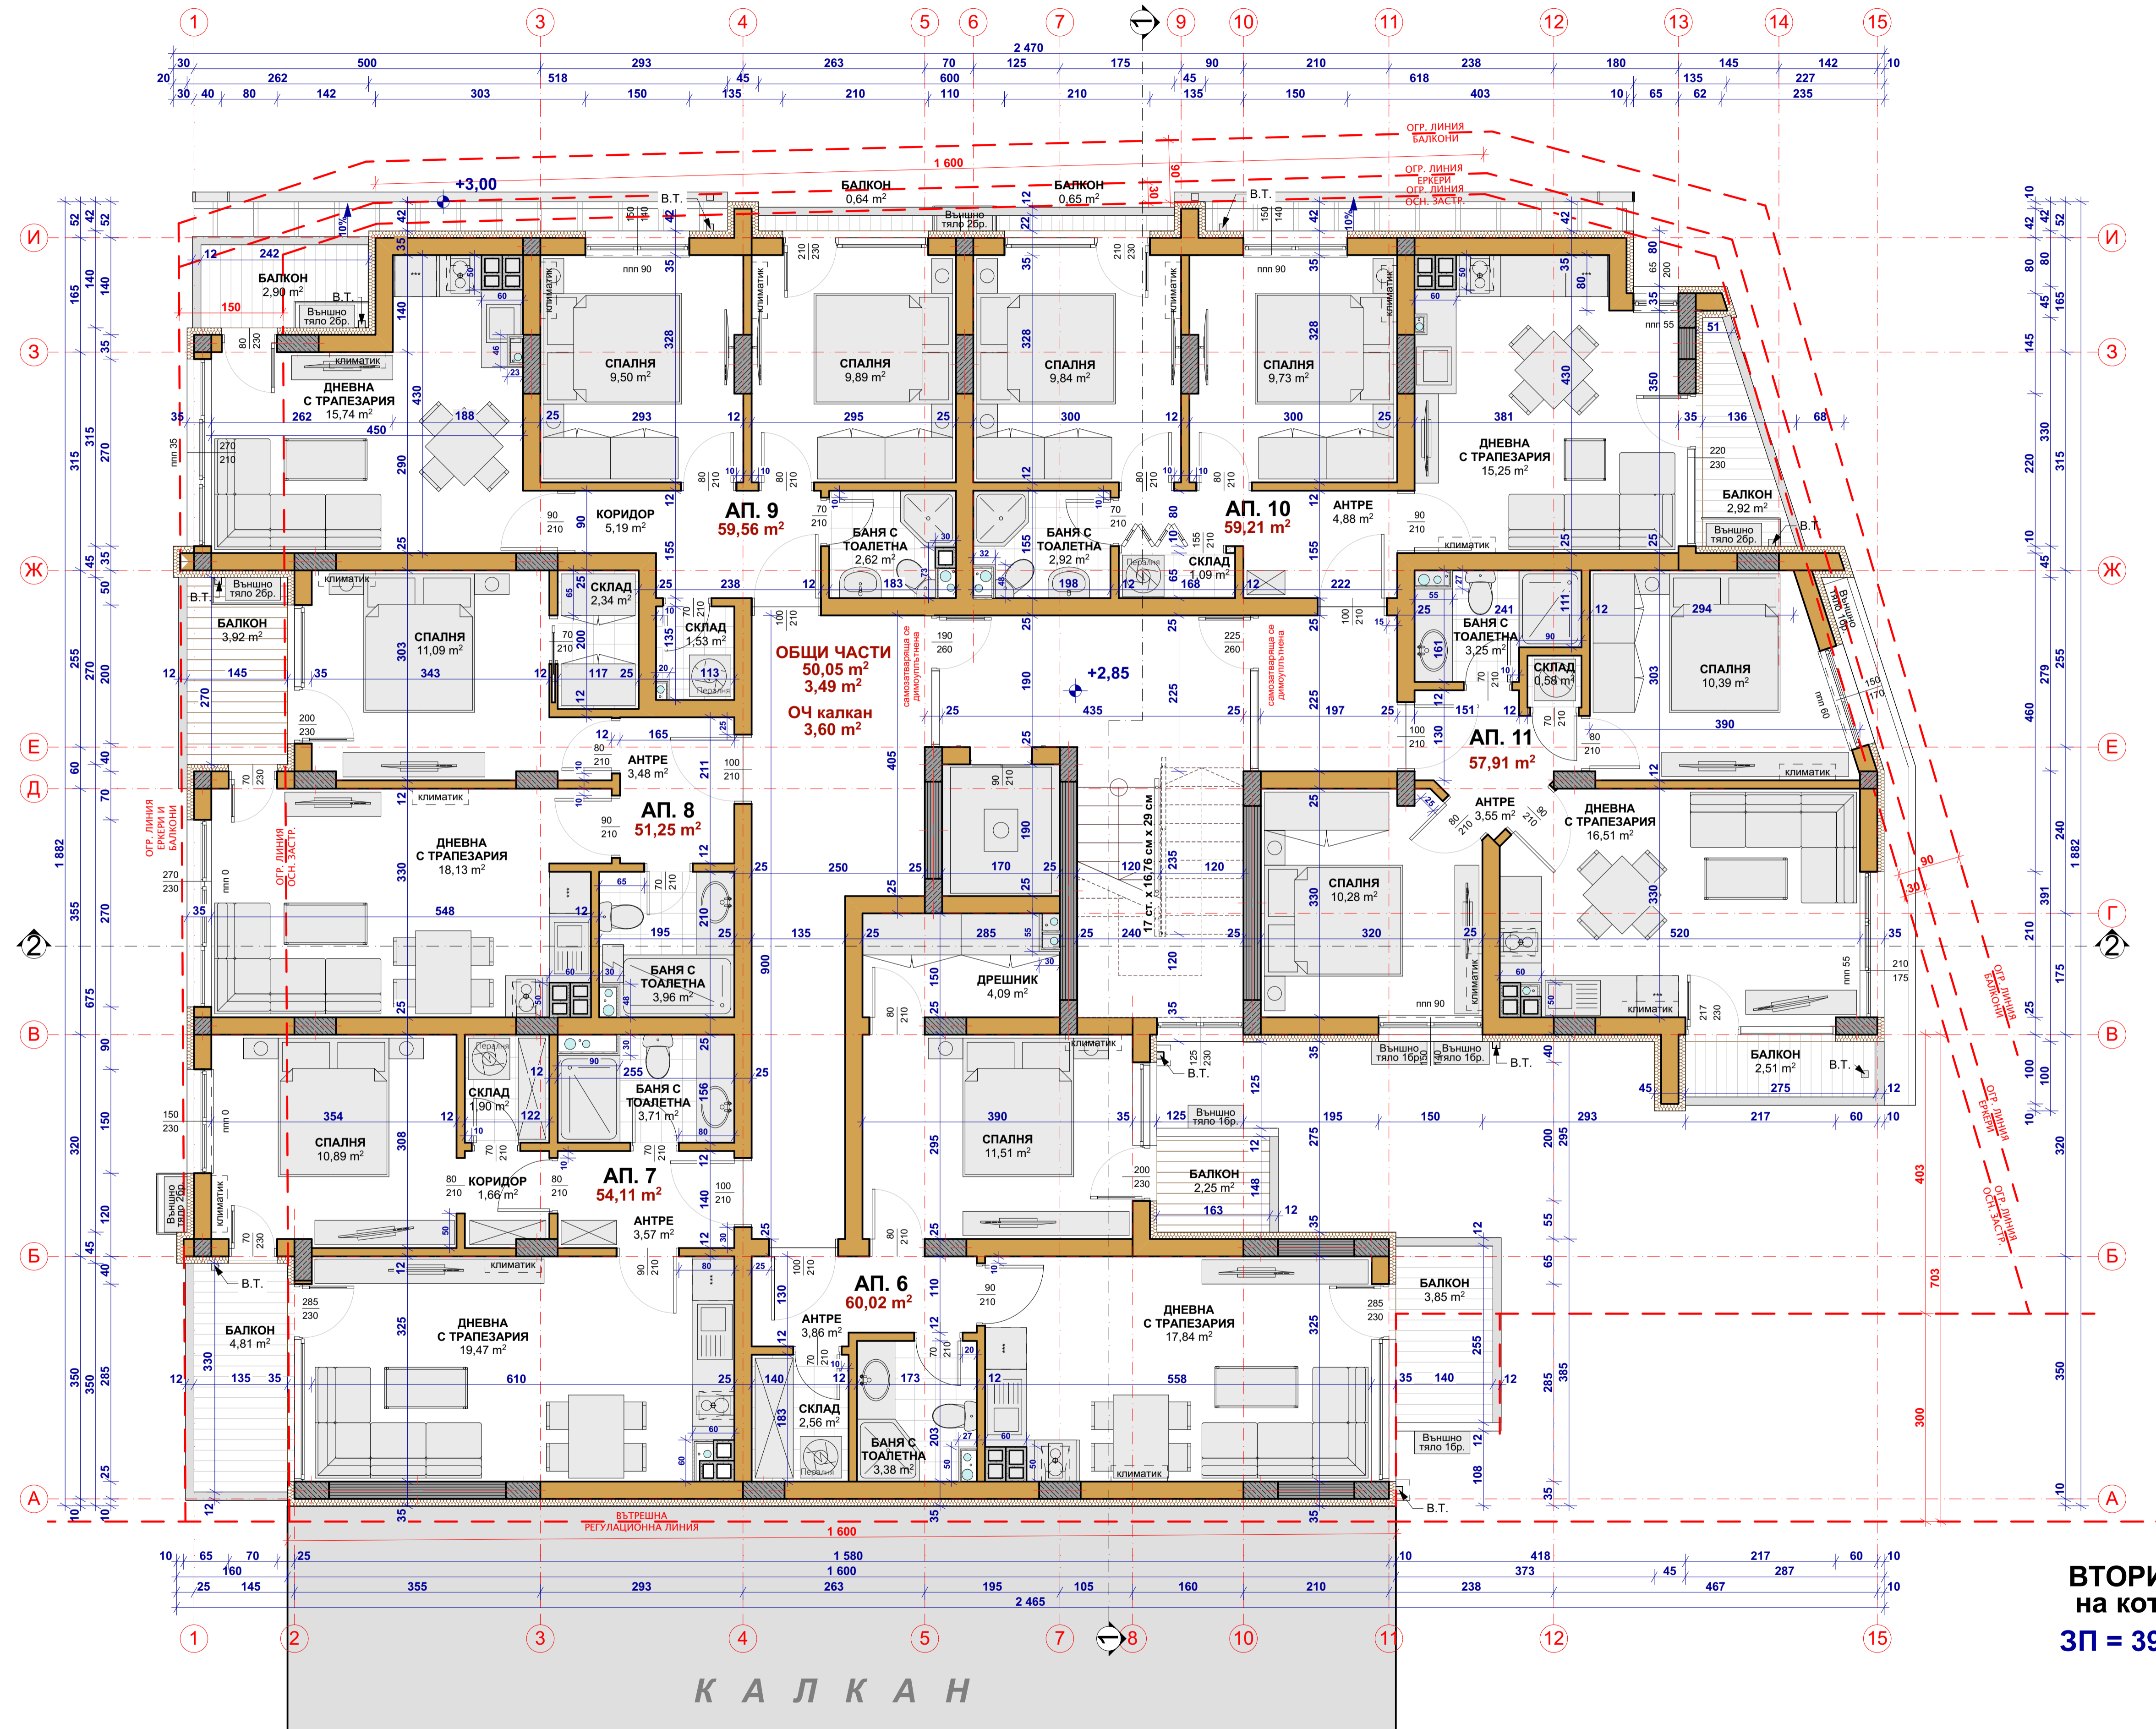

- ЗАБЕЛЕЖКИ:**
- всички мерки са зидарски
 - външни зидове - тухлени
 - външна мазилка - тип Ваунит по указание на проектанта
 - височина на врати и прозорци да се измерва от kota готов под
 - дограма - PVC стъклопакет
 - входни врати - алуминиева дограма
 - вътрешни врати - MDF с пълнеж гчелна плита
 - вътрешни стени - шпакловка
 - покривно покритие - хидроизолационна мембрана / платифицирана ламарина
 - да не се предприемат промени и изменения без одобрение от проектанта

- ЛЕГЕНДА:**
- тухлен зид 25 см и топлоизолация по ЕЕ
 - тухлен зид 25 см
 - тухлен зид 12 см
 - зидария от газобетон 10 см
 - СТБ колона
 - шайба

ЗП бруто	399,20 m²
ОБЩИ ЧАСТИ	57,14 m²
Помещение №	ЗП
Апартамент 6	60,02 m ²
Апартамент 7	54,11 m ²
Апартамент 8	51,25 m ²
Апартамент 9	59,56 m ²
Апартамент 10	59,21 m ²
Апартамент 11	57,91 m ²



МНОГОФАМИЛНА ЖИЛИЩНА СГРАДА
ОБЕКТ: С ОСД И ГАРАЖИ В УЛИ VIII¹⁹⁰⁰, кв.525,
гр. Стара Загора, общ. Стара Загора

ЧЕРТЕЖ: ПЛАН НА КОТА +2,85
ЧАСТ: АРХИТЕКТУРА ФАЗА: ТЕХНИЧЕСКИ ПРОЕКТ
към Разрешение за строеж No 19-445 от 22.08.2019г.
ЛИСТ № 5 МАЩАБ 1:50 ДАТА 2019г.
ПРОЕКТАНТ: АРХ. ВЛАДИМИР ГЕОРГИЕВ

ВТОРИ ЕТАЖ
на kota +2,85
ЗП = 399,20 m²

КАЛКАН


изчертал:

Проектантски екип:

СК	инж. К. Калчев
ЕЛ	инж. Д. Димов
ВиК	инж. Т. Манчева
ЕЕ	инж. Ив. Димитров
ПБ	инж. П. Белчев
ЛА	арх. Т. Добрев
ВП	инж. Р. Съртанев

ВЪЗЛОЖИТЕЛ:

Мариянка Вълева Стоянова

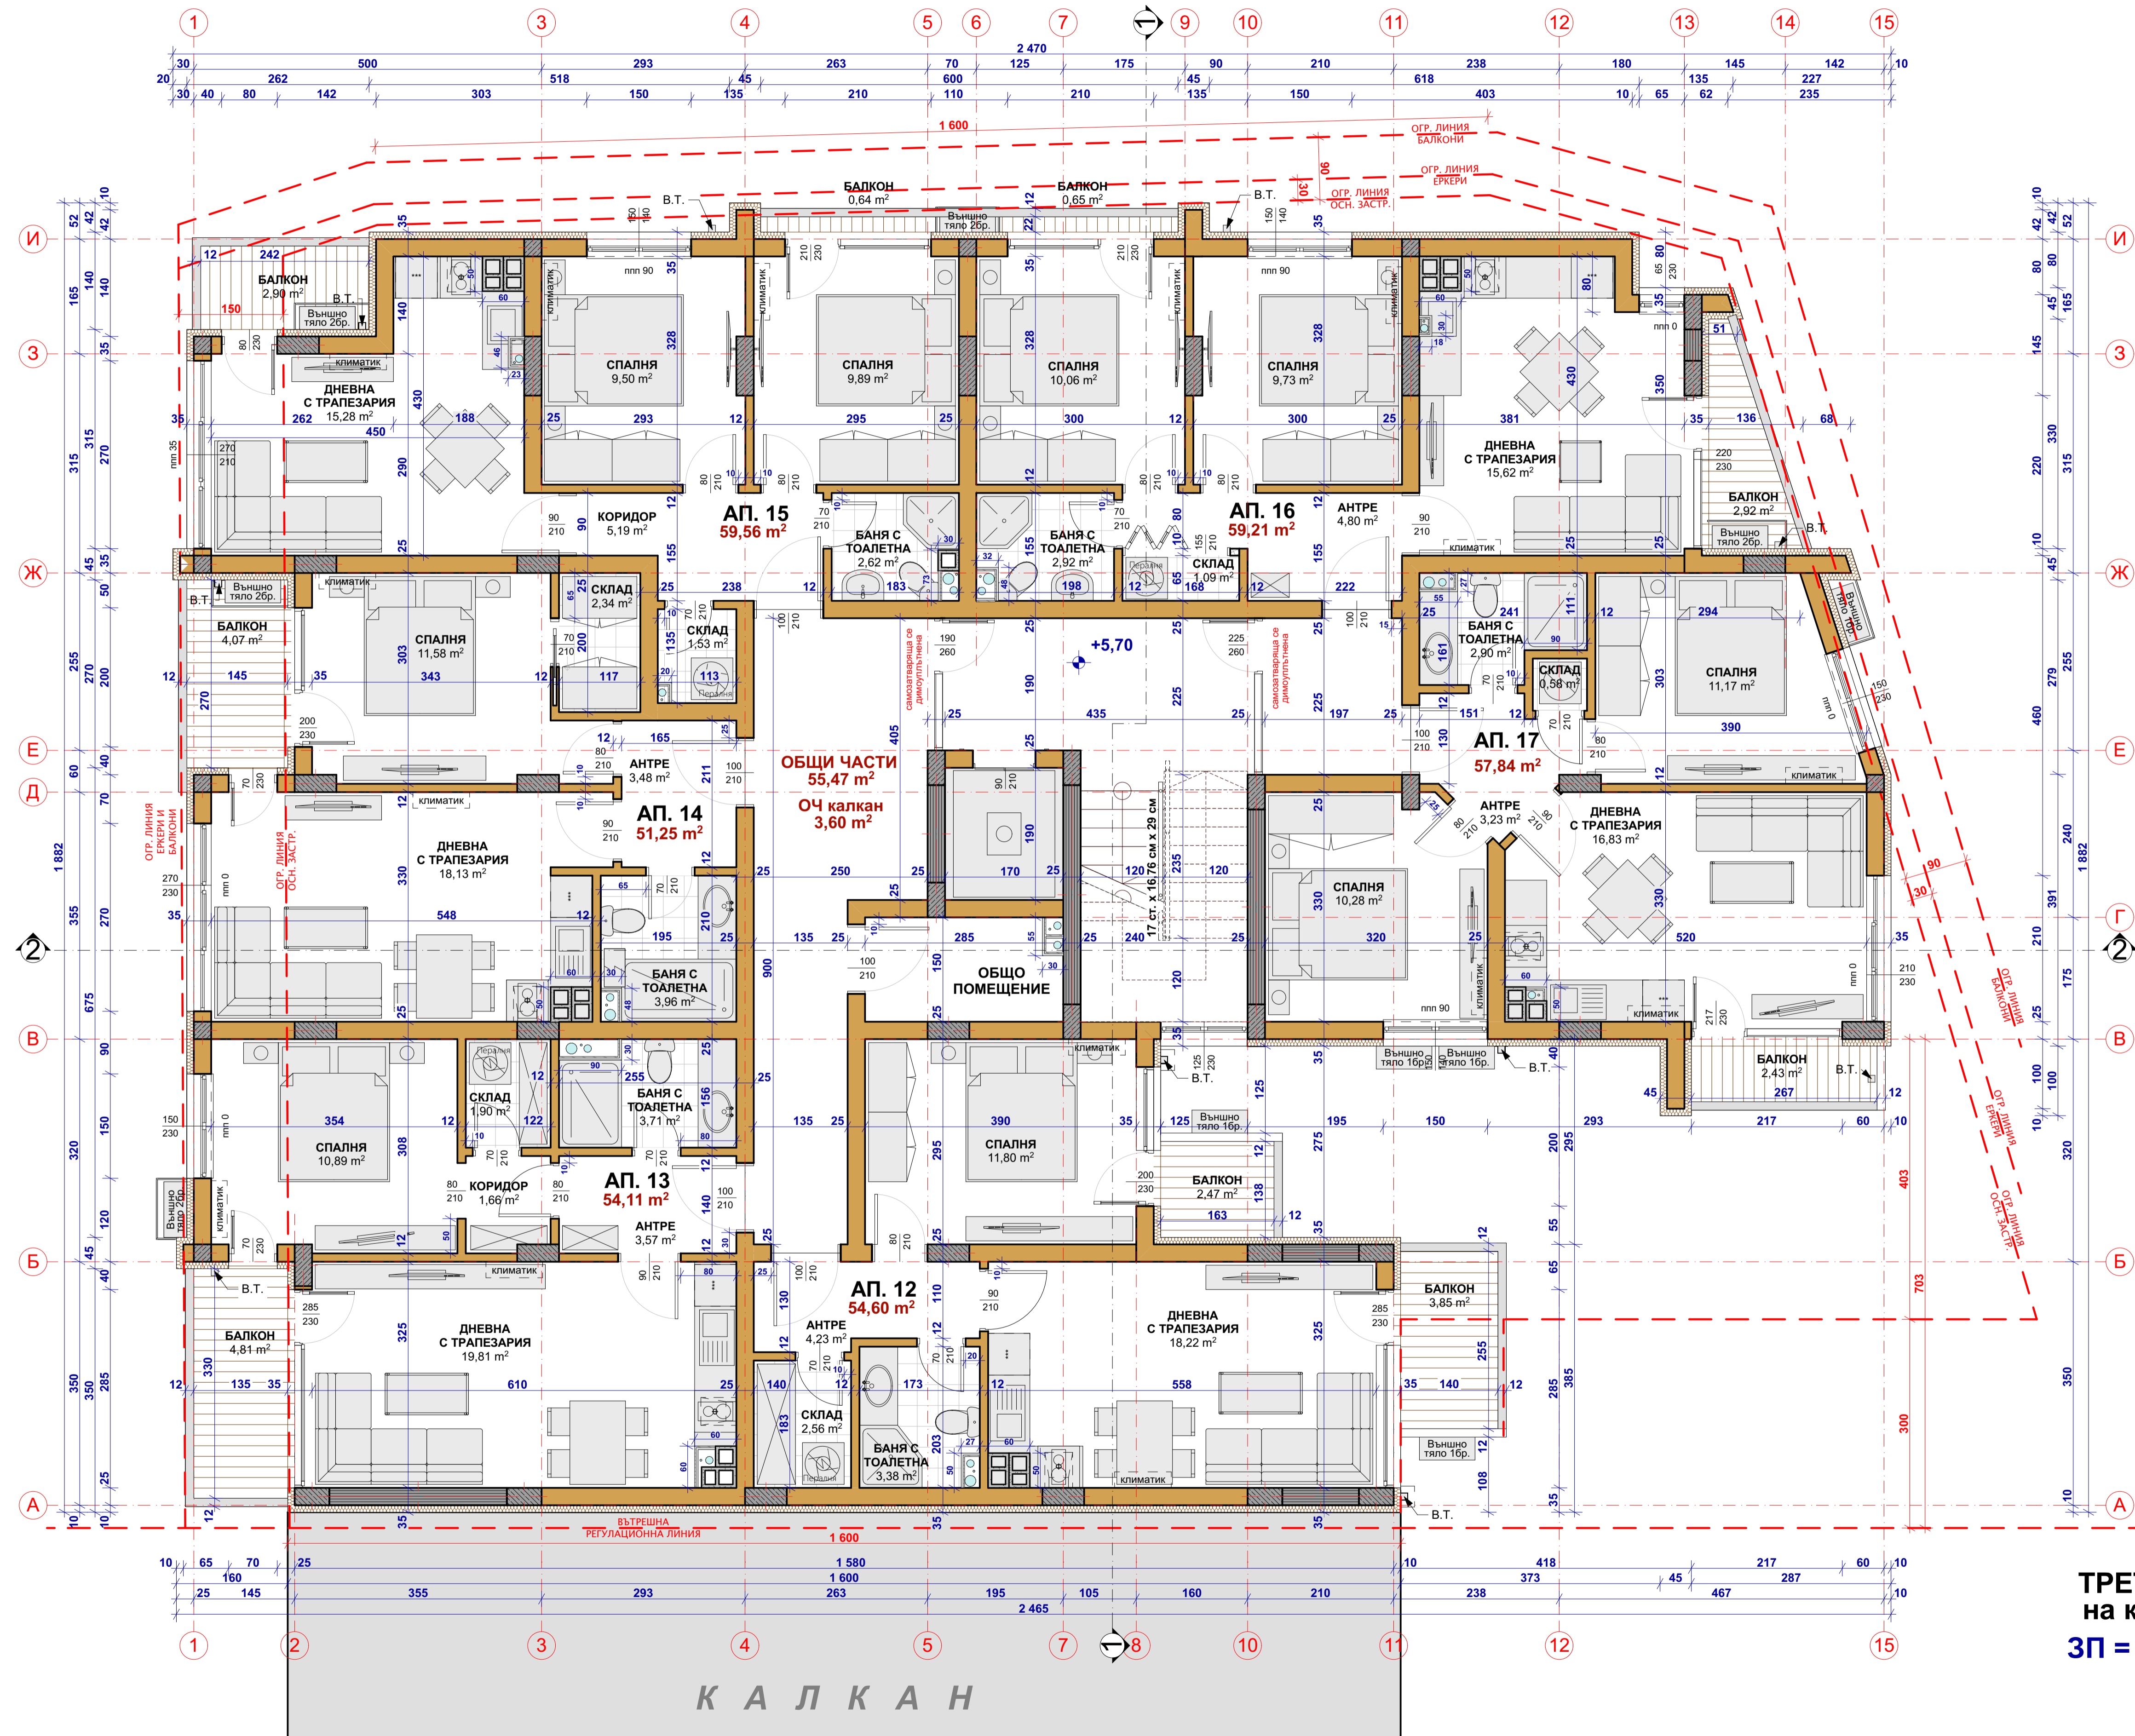

- ЗАБЕЛЕЖКИ:**
- всички мерки са зидарски
 - външни зидове - тухлени
 - външна мазилка - тип Ваунит по указание на проектанта
 - височина на врати и прозорци да се измерва от kota готов под
 - дограма - PVC стъклопакет
 - входни врати - алуминиева дограма
 - вътрешни врати - MDF с пълнеж гънелна плита
 - вътрешни стени - шпаклована
 - покривно покритие - хидроизолационна мембрана / платифицирана ламарина
 - да не се предприемат промени и изменения без одобрение от проектанта

- ЛЕГЕНДА:**
- тухлен зид 25 см и топлоизолация по ЕЕ
 - тухлен зид 25 см
 - тухлен зид 12 см
 - зидария от газобетон 10 см
 - СТБ колона
 - шайба

ЗП Бруто	395,64 m²
Общи части	59,07 m²
Апартамент 12	54,60 m ²
Апартамент 13	54,11 m ²
Апартамент 14	51,25 m ²
Апартамент 15	59,56 m ²
Апартамент 16	59,21 m ²
Апартамент 17	57,84 m ²



МНОГОФАМИЛНА ЖИЛИЩНА СГРАДА
ОБЕКТ: С ОСД И ГАРАЖИ в УПИ VIII1900, кв.525,
 гр. Стара Загора, общ. Стара Загора

ЧЕРТЕЖ: ПЛАН НА КОТА +5,70
ЧАСТ: АРХИТЕКТУРА **ФАЗА:** ТЕХНИЧЕСКИ ПРОЕКТ
 към Разрешение за строеж No 19-445 от 22.08.2019г.
ЛИСТ № 6 **МАЩАБ** 1 : 50 **ДАТА** 2019г.
ПРОЕКТАНТ: АРХ. ВЛАДИМИР ГЕОРГИЕВ


ТРЕТИ ЕТАЖ
на kota +5,70
ЗП = 395,64 m²

КАЛКАН

изчертал:

Проектантски екип:	инж. К. Калчев
СК	инж. Д. Димов
ЕЛ	инж. Т. Манчева
ВиК	инж. Ив. Димитров
ЕЕ	инж. П. Белчев
ПБ	арх. Т. Добрев
ЛА	инж. Р. Съртанев
ВП		

ВЪЗЛОЖИТЕЛ:
Мариянка Вълева Стоянова

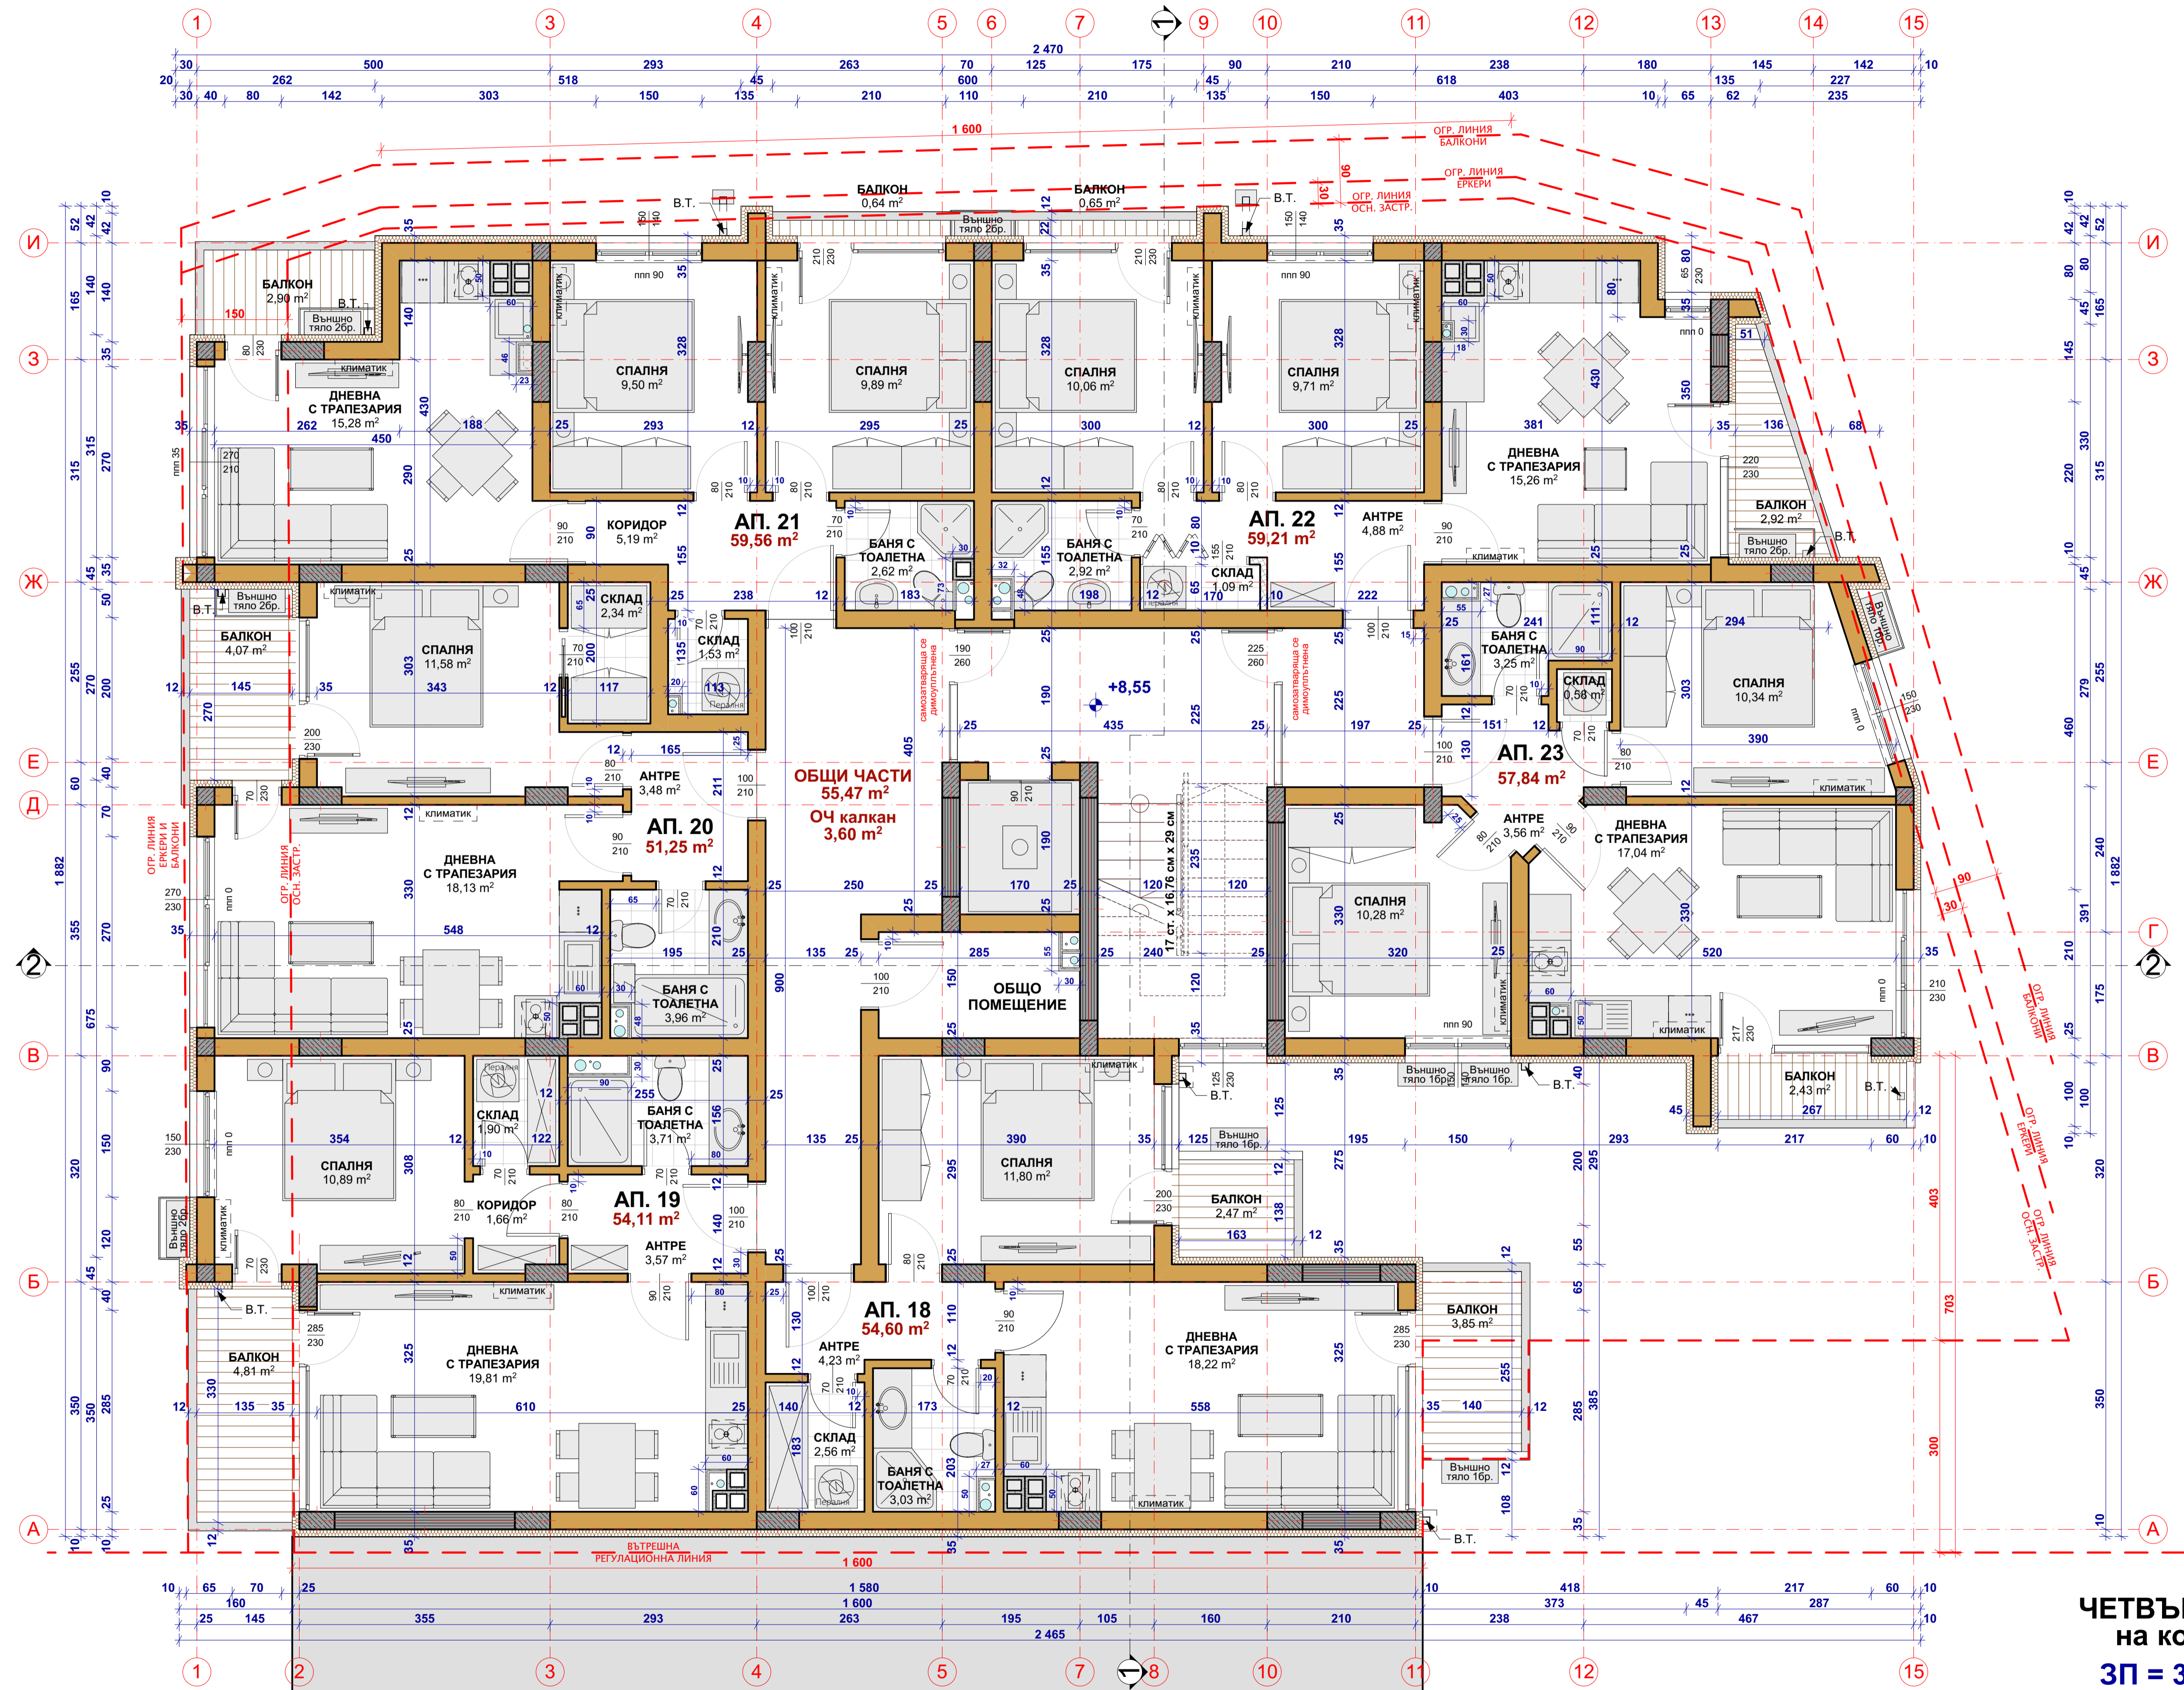

- ЗАБЕЛЕЖКИ:**
- всички мерки са зидарски
 - външни зидове - тухлени
 - външни мазилка - тип Вапит по указание на проектанта
 - височина на врати и прозорци да се измерва от kota готов под
 - дограма - PVC стъклопакет
 - входни врати - алуминиева дограма
 - вътрешни врати - MDF с пълнеж гчелна плита
 - вътрешни стени - шпаклована
 - покривно покритие - хидроизолационна мембрана // платифицирана ламарина
 - да не се предприемат промени и изменения без одобрение от проектанта

- ЛЕГЕНДА:**
- тухлен зид 25 см и топологизация по ЕЕ
 - тухлен зид 25 см
 - тухлен зид 12 см
 - зидария от газобетон 10 см
 - СТБ колона
 - шабза

ЗП Бруто	395,64 m ²
Общи Части	59,07 m ²
Помещение	№ ЗП
Апартамент	18 54,60 m ²
Апартамент	19 54,11 m ²
Апартамент	20 51,25 m ²
Апартамент	21 59,56 m ²
Апартамент	22 59,21 m ²
Апартамент	23 57,84 m ²

V&V architects

www.vivarchbg.com
vivarchbg@gmail.com
+359 898 75 60 33

МНОГОФАМИЛНА ЖИЛИЩНА СГРАДА
ОБЕКТ: С ОСД И ГАРАЖИ В УПИ VIII1900, кв.525,
гр. Стара Загора, общ. Стара Загора

ЧЕРТЕЖ: ПЛАН НА КОТА +8,55
ЧАСТ: АРХИТЕКТУРА ФАЗА: ТЕХНИЧЕСКИ ПРОЕКТ
към Разрешение за строеж No 19-445 от 22.08.2019г.
ЛИСТ № 7 МАЩАБ 1 : 50 ДАТА 2019г.
ПРОЕКТАНТ: АРХ. ВЛАДИМИР ГЕОРГИЕВ

ЧЕТВЪРТИ ЕТАЖ
на kota +8,55
ЗП = 395,64 m²


КАЛКАН

изчертал:

Проектантски екип:	инж. К. Калчев
СК	инж. Д. Димов
ЕЛ	инж. Т. Манчева
Вик	инж. Ив. Димитров
ЕЕ	инж. П. Белчев
ПБ	арх. Т. Добрев
ЛА	инж. Р. Сыртонев
ВП	

ВЪЗЛОЖИТЕЛ:

Мариянка Вълева Стоянова

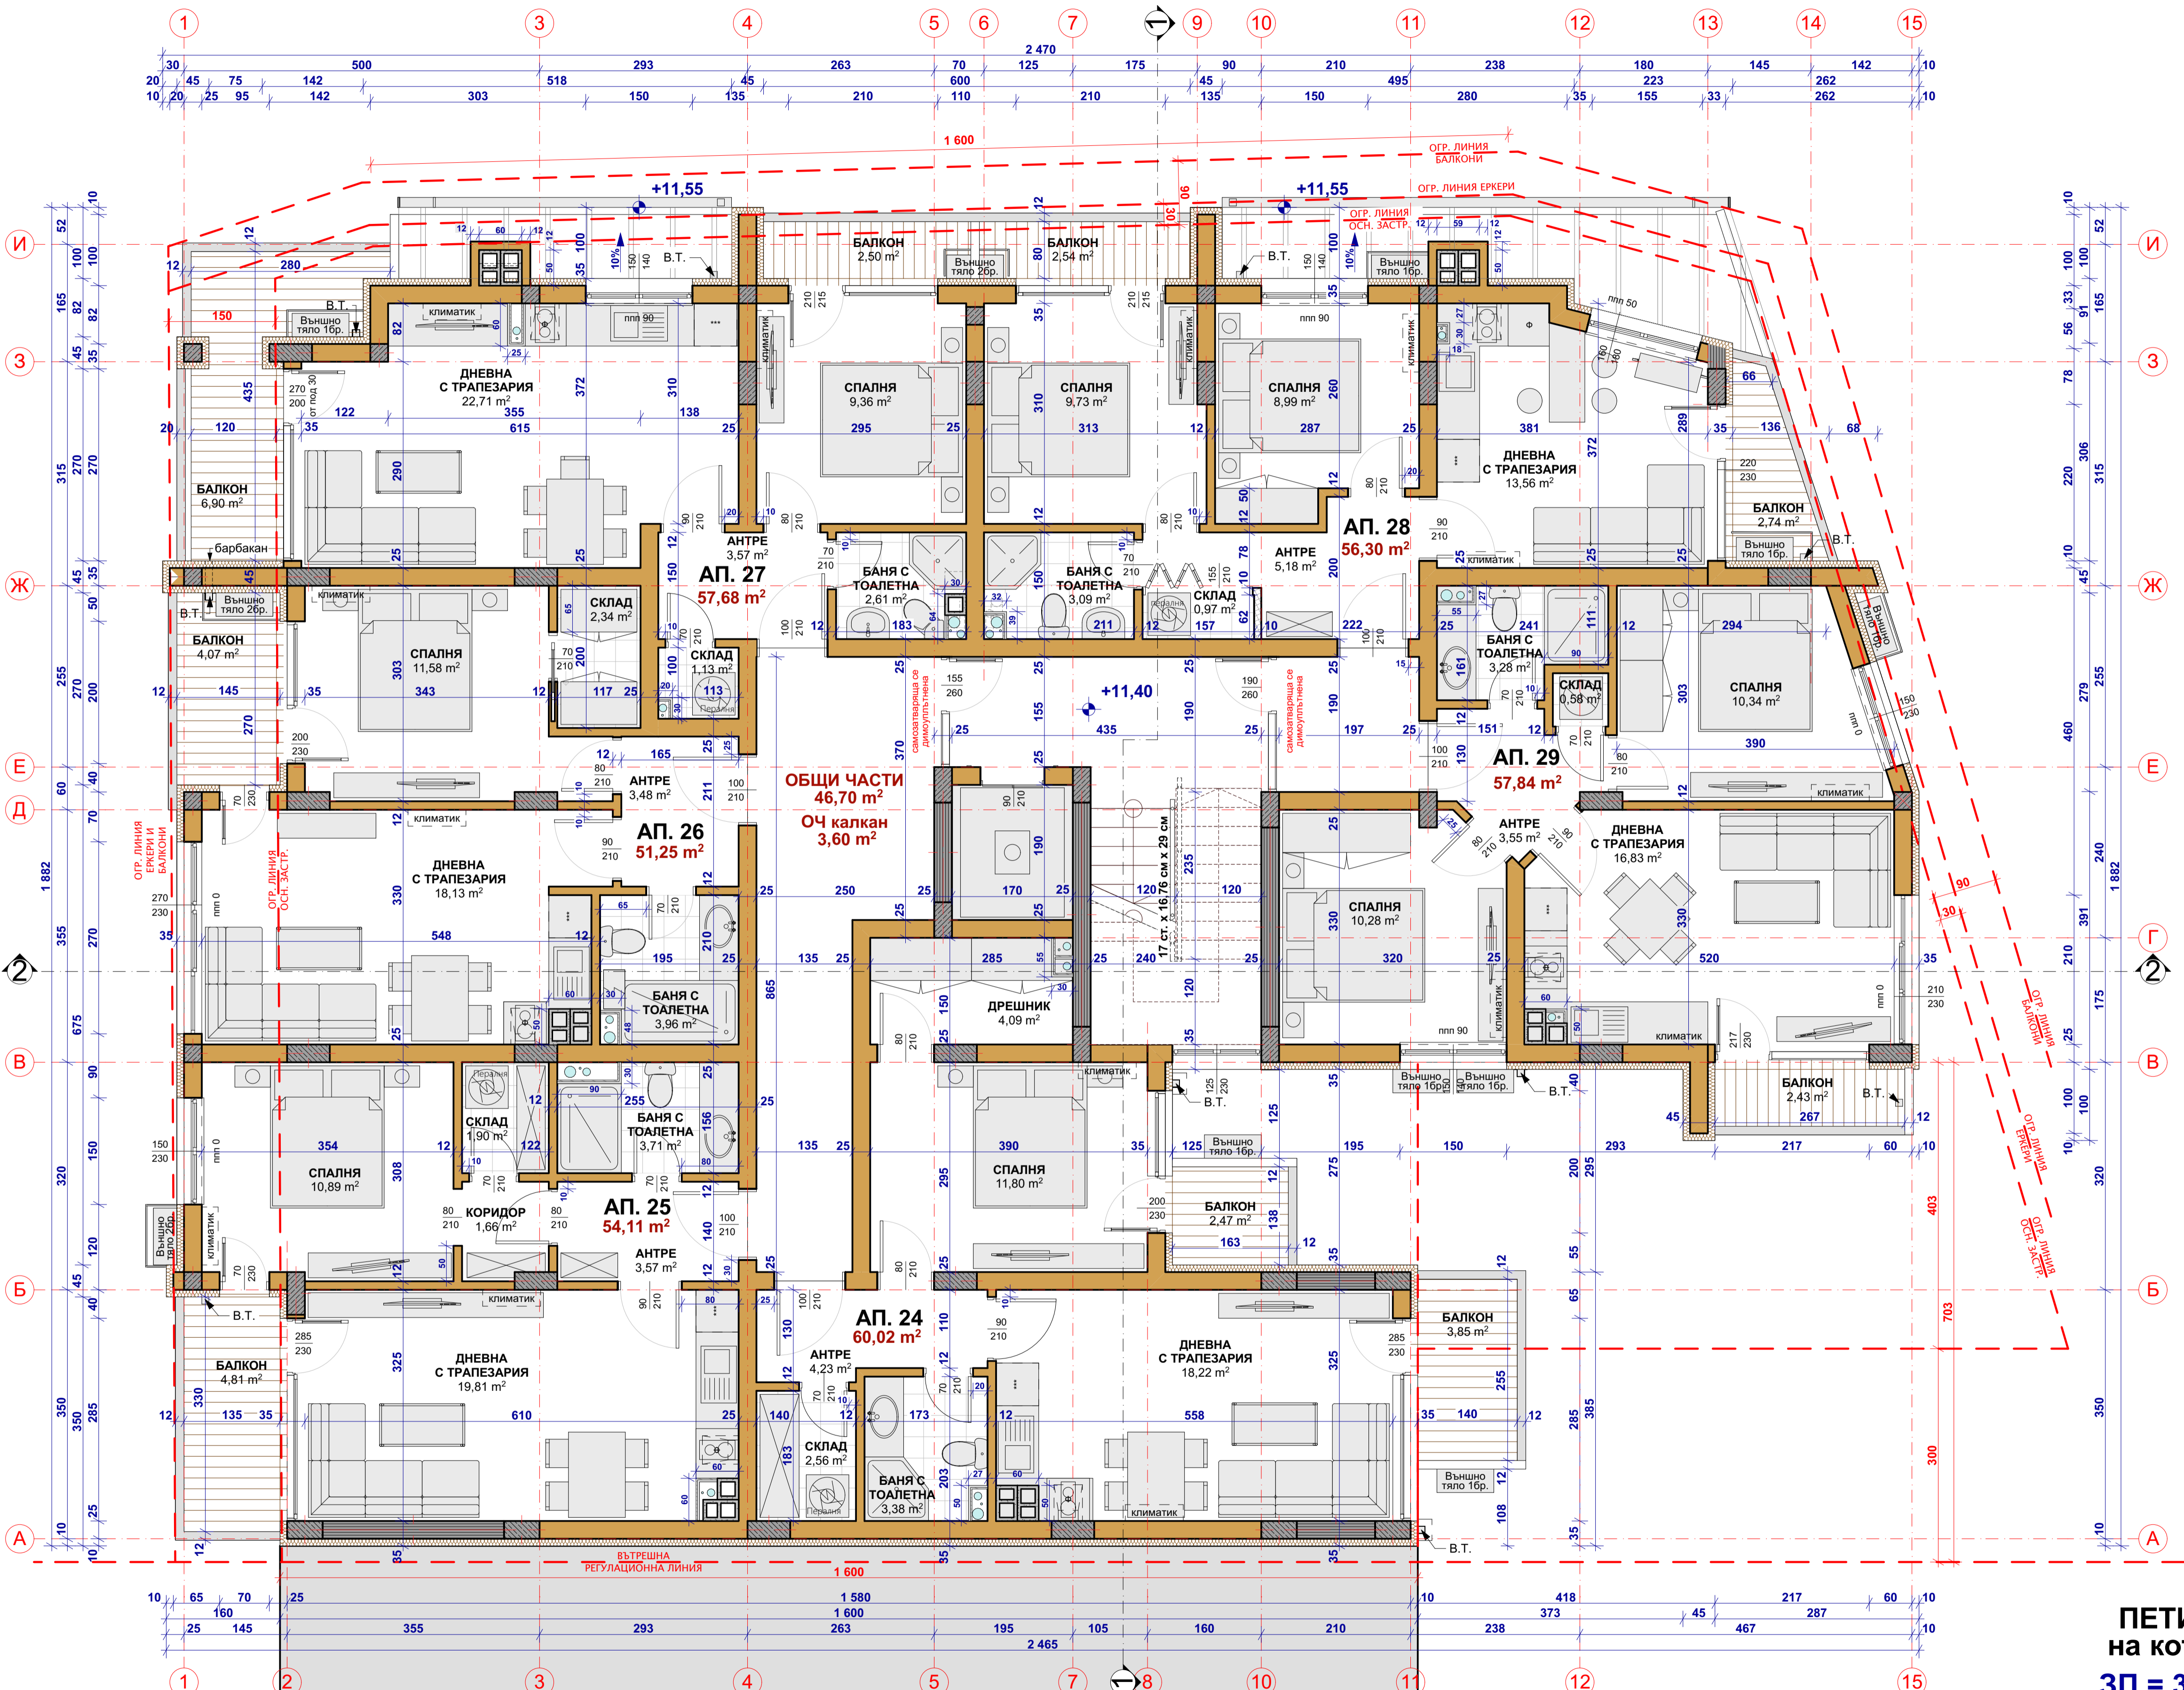

КАЛКАН

ПЕТИ ЕТАЖ
на кота +11,40
ЗП = 387,50 м²

- ЗАБЕЛЕЖКИ:**
- всички мерки са зидарски
 - външни зидове - тухлени
 - външни мазилка - тип Ваумит по указание на проектанта
 - височина на врати и прозорци да се измерва от кота готов под
 - дограма - PVC стъклопакет
 - входни врати - алуминиева дограма
 - вътрешни врати - MDF с пълнеж гнелна плита
 - вътрешни стени - шпакловка
 - покривно покритие - хидроизолационна мембрана / платифицирана ламарина
 - да не се предприемат промени и изменения без одобрение от проектанта

- ЛЕГЕНДА:**
- [Symbol] - тухлен зид 25 см и топлоизолация по ЕЕ
 - [Symbol] - тухлен зид 25 см
 - [Symbol] - тухлен зид 12 см
 - [Symbol] - зидария от разобетон 10 см
 - [Symbol] - СТБ колона
 - [Symbol] - шайба

ЗП бруто	387,50 м ²
Общи части	50,30 м ²
Помещение №	ЗП
Апартамент 24	60,02 м ²
Апартамент 25	54,11 м ²
Апартамент 26	51,25 м ²
Апартамент 27	57,68 м ²
Апартамент 28	56,30 м ²
Апартамент 29	57,84 м ²



МНОГОФАМИЛНА ЖИЛИЩНА СГРАДА
ОБЕКТ: С ОСД И ГАРАЖИ в УПИ VIII 11000, кв. 525, гр. Стара Загора, общ. Стара Загора


ЧЕРТЕЖ: ПЛАН НА КОТА +11,40
ЧАСТ: АРХИТЕКТУРА **ФАЗА:** ТЕХНИЧЕСКИ ПРОЕКТ
към Разрешение за строеж No 19-445 от 22.08.2019г.
ЛИСТ № 8 **МАЩАБ** 1:50 **ДАТА** 2019г.
ПРОЕКТАНТ: АРХ. ВЛАДИМИР ГЕОРГИЕВ

изчертал:

Проектантски екип:

СК	инж. К. Калчев
ЕЛ	инж. Д. Димов
ВиК	инж. Т. Манчева
ЕЕ	инж. Ив. Димитров
ПБ	инж. П. Белчев
ЛА	арх. Т. Добрев
ВП	инж. Р. Съртанев

ВЪЗЛОЖИТЕЛ:
Мариянка Вълева Стоянова

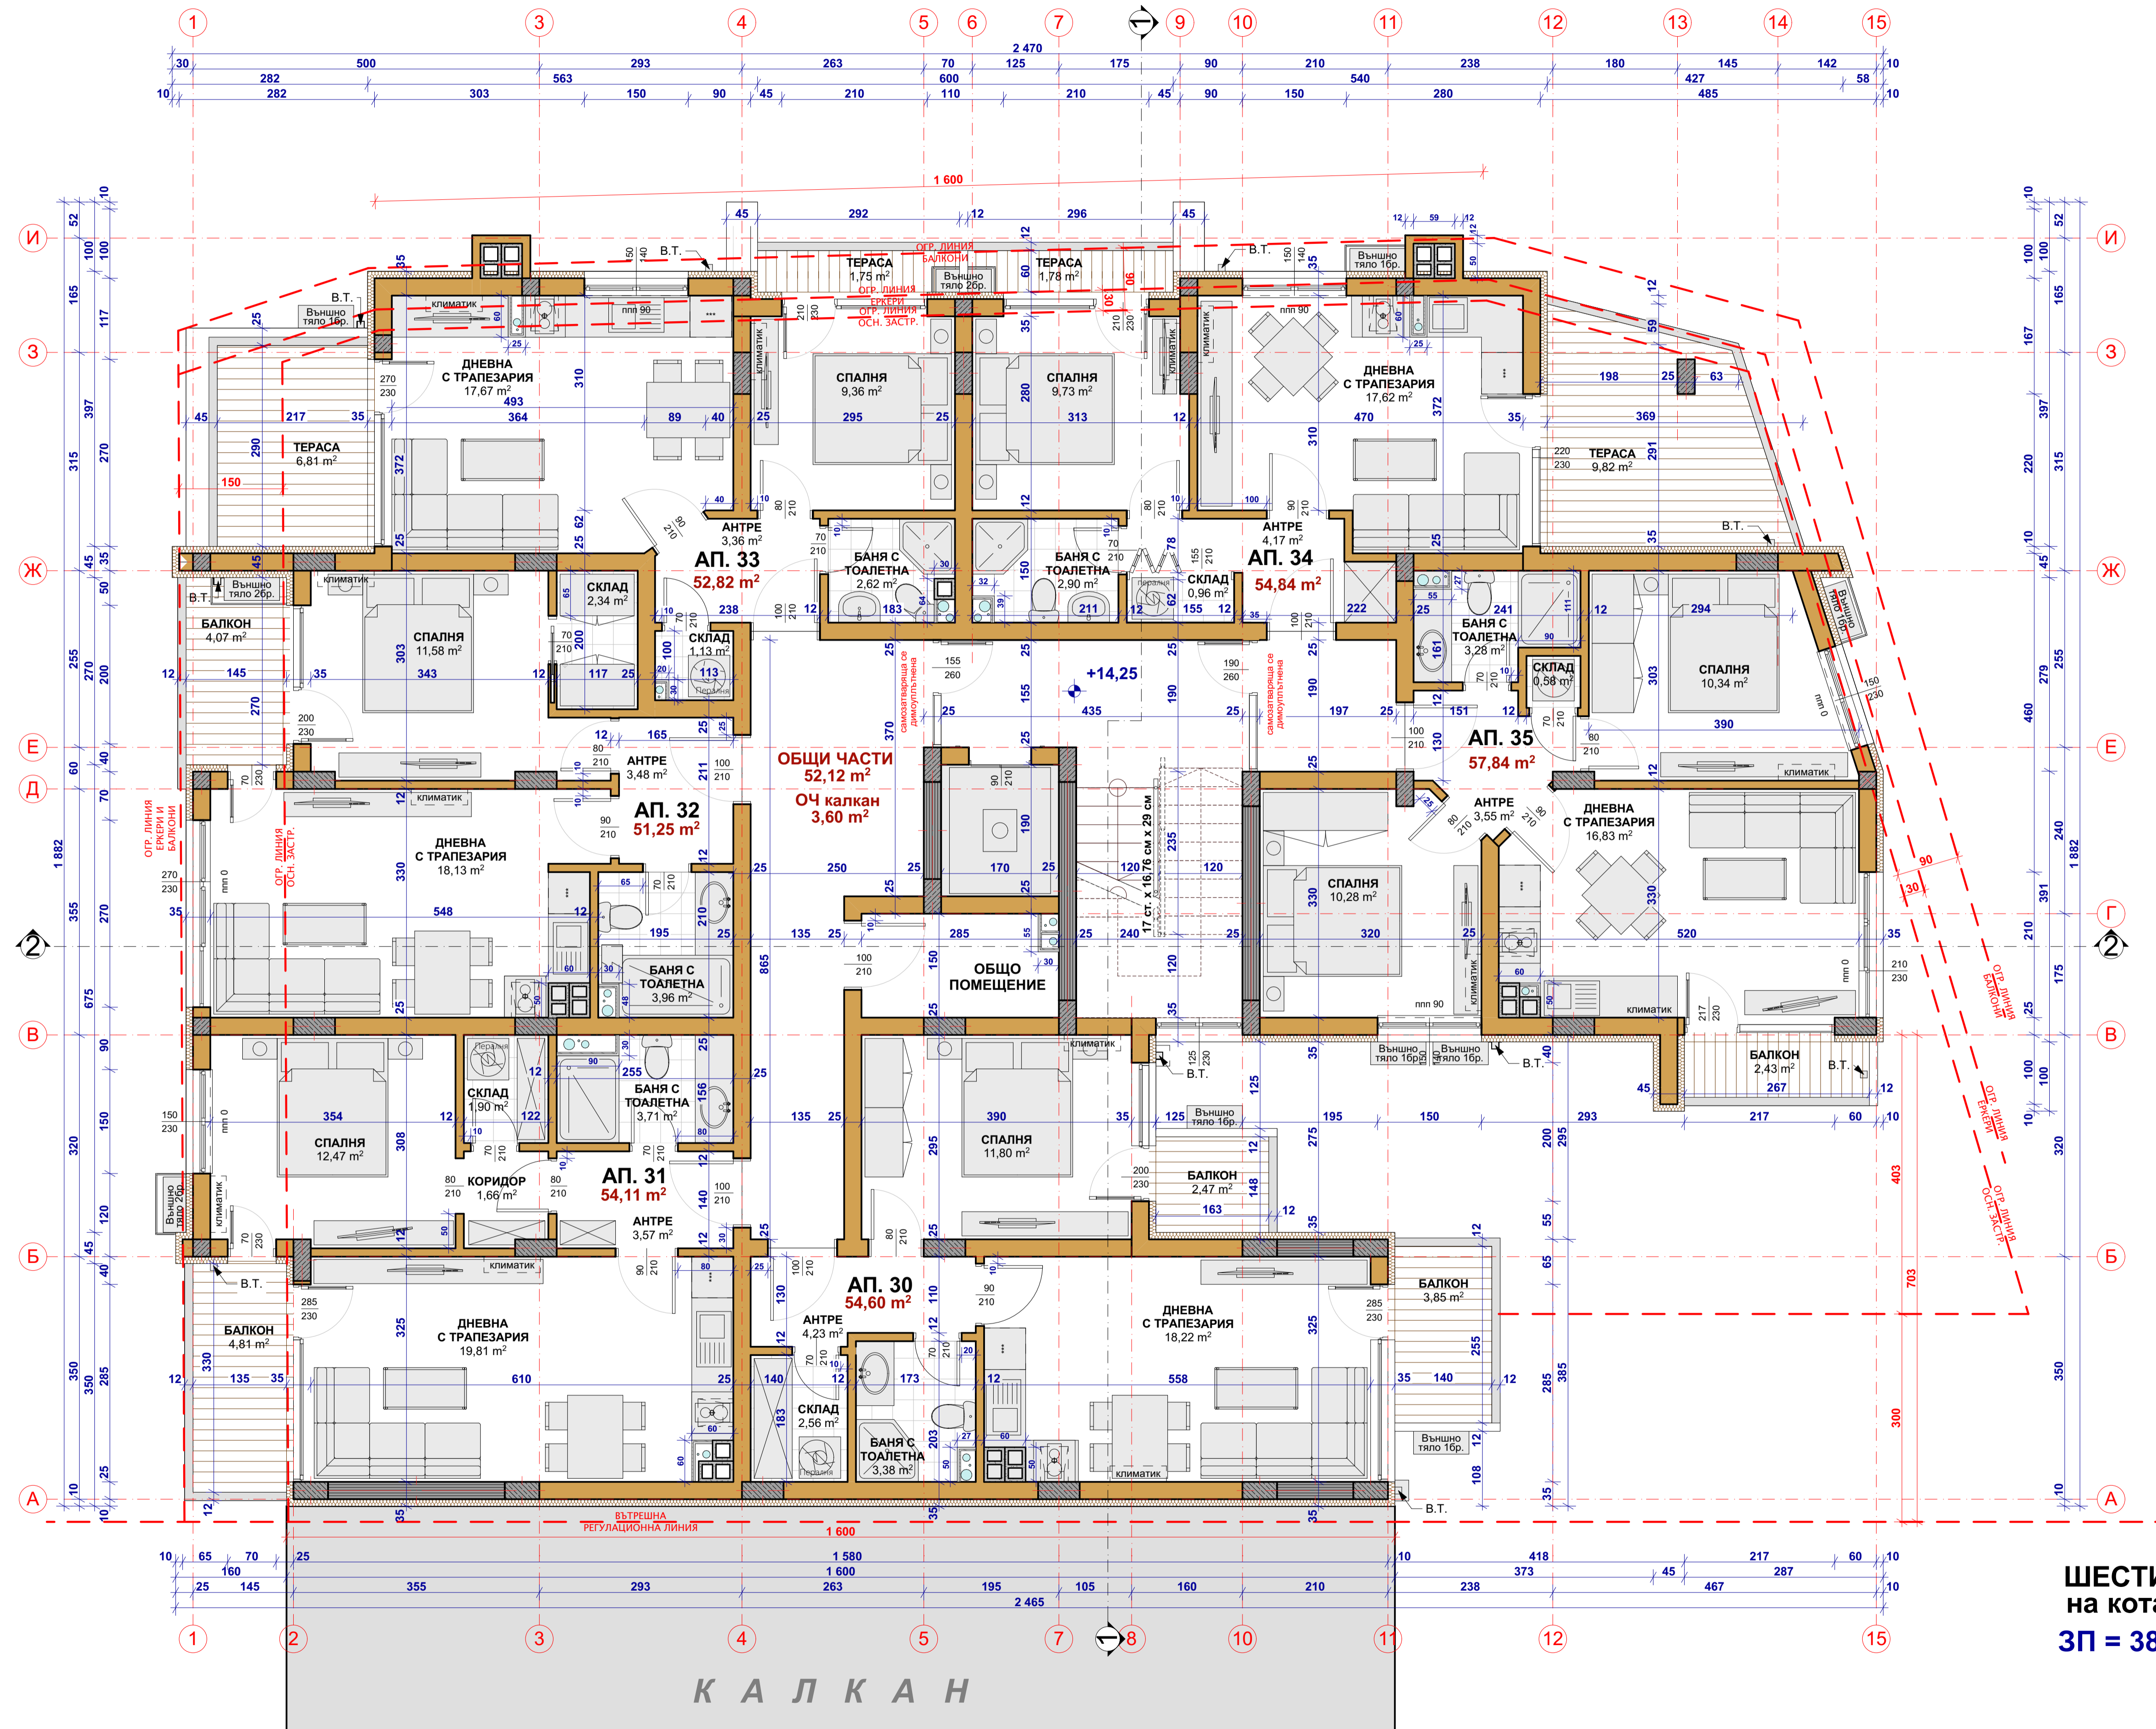

ЗАБЕЛЕЖКИ:

- всички мерки са зидарски
- външни зидове - тухлени
- външна мазилка - тип Ваунит по указания на проектанта
- височина на врати и прозорци да се измерва от kota готов под
- дограма - PVC стъклопакет
- входни врати - алуминиева дограма
- вътрешни врати - MDF с пълнеж пчелна пита
- вътрешни стени - шпаклована
- покривно покритие - хидроизолационна мембрана // платифицирана ламарина
- да не се предприемат промени и изменения без одобрение от проектанта

ЛЕГЕНДА:

- тухлен зид 25 см и топлоизолация по ЕЕ
- тухлен зид 25 см
- тухлен зид 12 см
- зидария от газобетон 10 см
- СТБ колона
- шайба

ЗП бруто		381,18 m ²
Общи части		55,72 m ²
Помещение №	ЗП	
Апартамент 30	54,60 m ²	
Апартамент 31	54,11 m ²	
Апартамент 32	51,25 m ²	
Апартамент 33	52,82 m ²	
Апартамент 34	54,84 m ²	
Апартамент 35	57,84 m ²	

V&V architects
www.vivarch.bg
vivarchbg@gmail.com
+359 898 75 60 33

МНОГОАМИЛНА ЖИЛИЩНА СГРАДА
ОБЕКТ: С ОСД И ГАРАЖИ в УПИ VIII¹⁰⁰⁰, кв.525,
гр. Стара Загора, общ. Стара Загора

ЧЕРТЕЖ: ПЛАН НА КОТА +14,25
ЧАСТ: АРХИТЕКТУРА ФАЗА: ТЕХНИЧЕСКИ ПРОЕКТ
към Разрешение за строеж No 19-445 от 22.08.2019г.
ЛИСТ № 9 МАЩАБ 1 : 50 ДАТА 2019г.
ПРОЕКТАНТ: АРХ. ВЛАДИМИР ГЕОРГИЕВ


ШЕСТИ ЕТАЖ
на kota +14,25
ЗП = 381,18 m²

КАЛКАН

изчертан:

Проектантски екип:	
СК	инж. К. Калчев
ЕЛ	инж. Д. Димов
ВиК	инж. Т. Манчева
ЕЕ	инж. Ив. Димитров
ПБ	инж. П. Белчев
ЛА	арх. Т. Добрев
ВП	инж. Р. Съртонев

Мариянка Вълева Стоянова

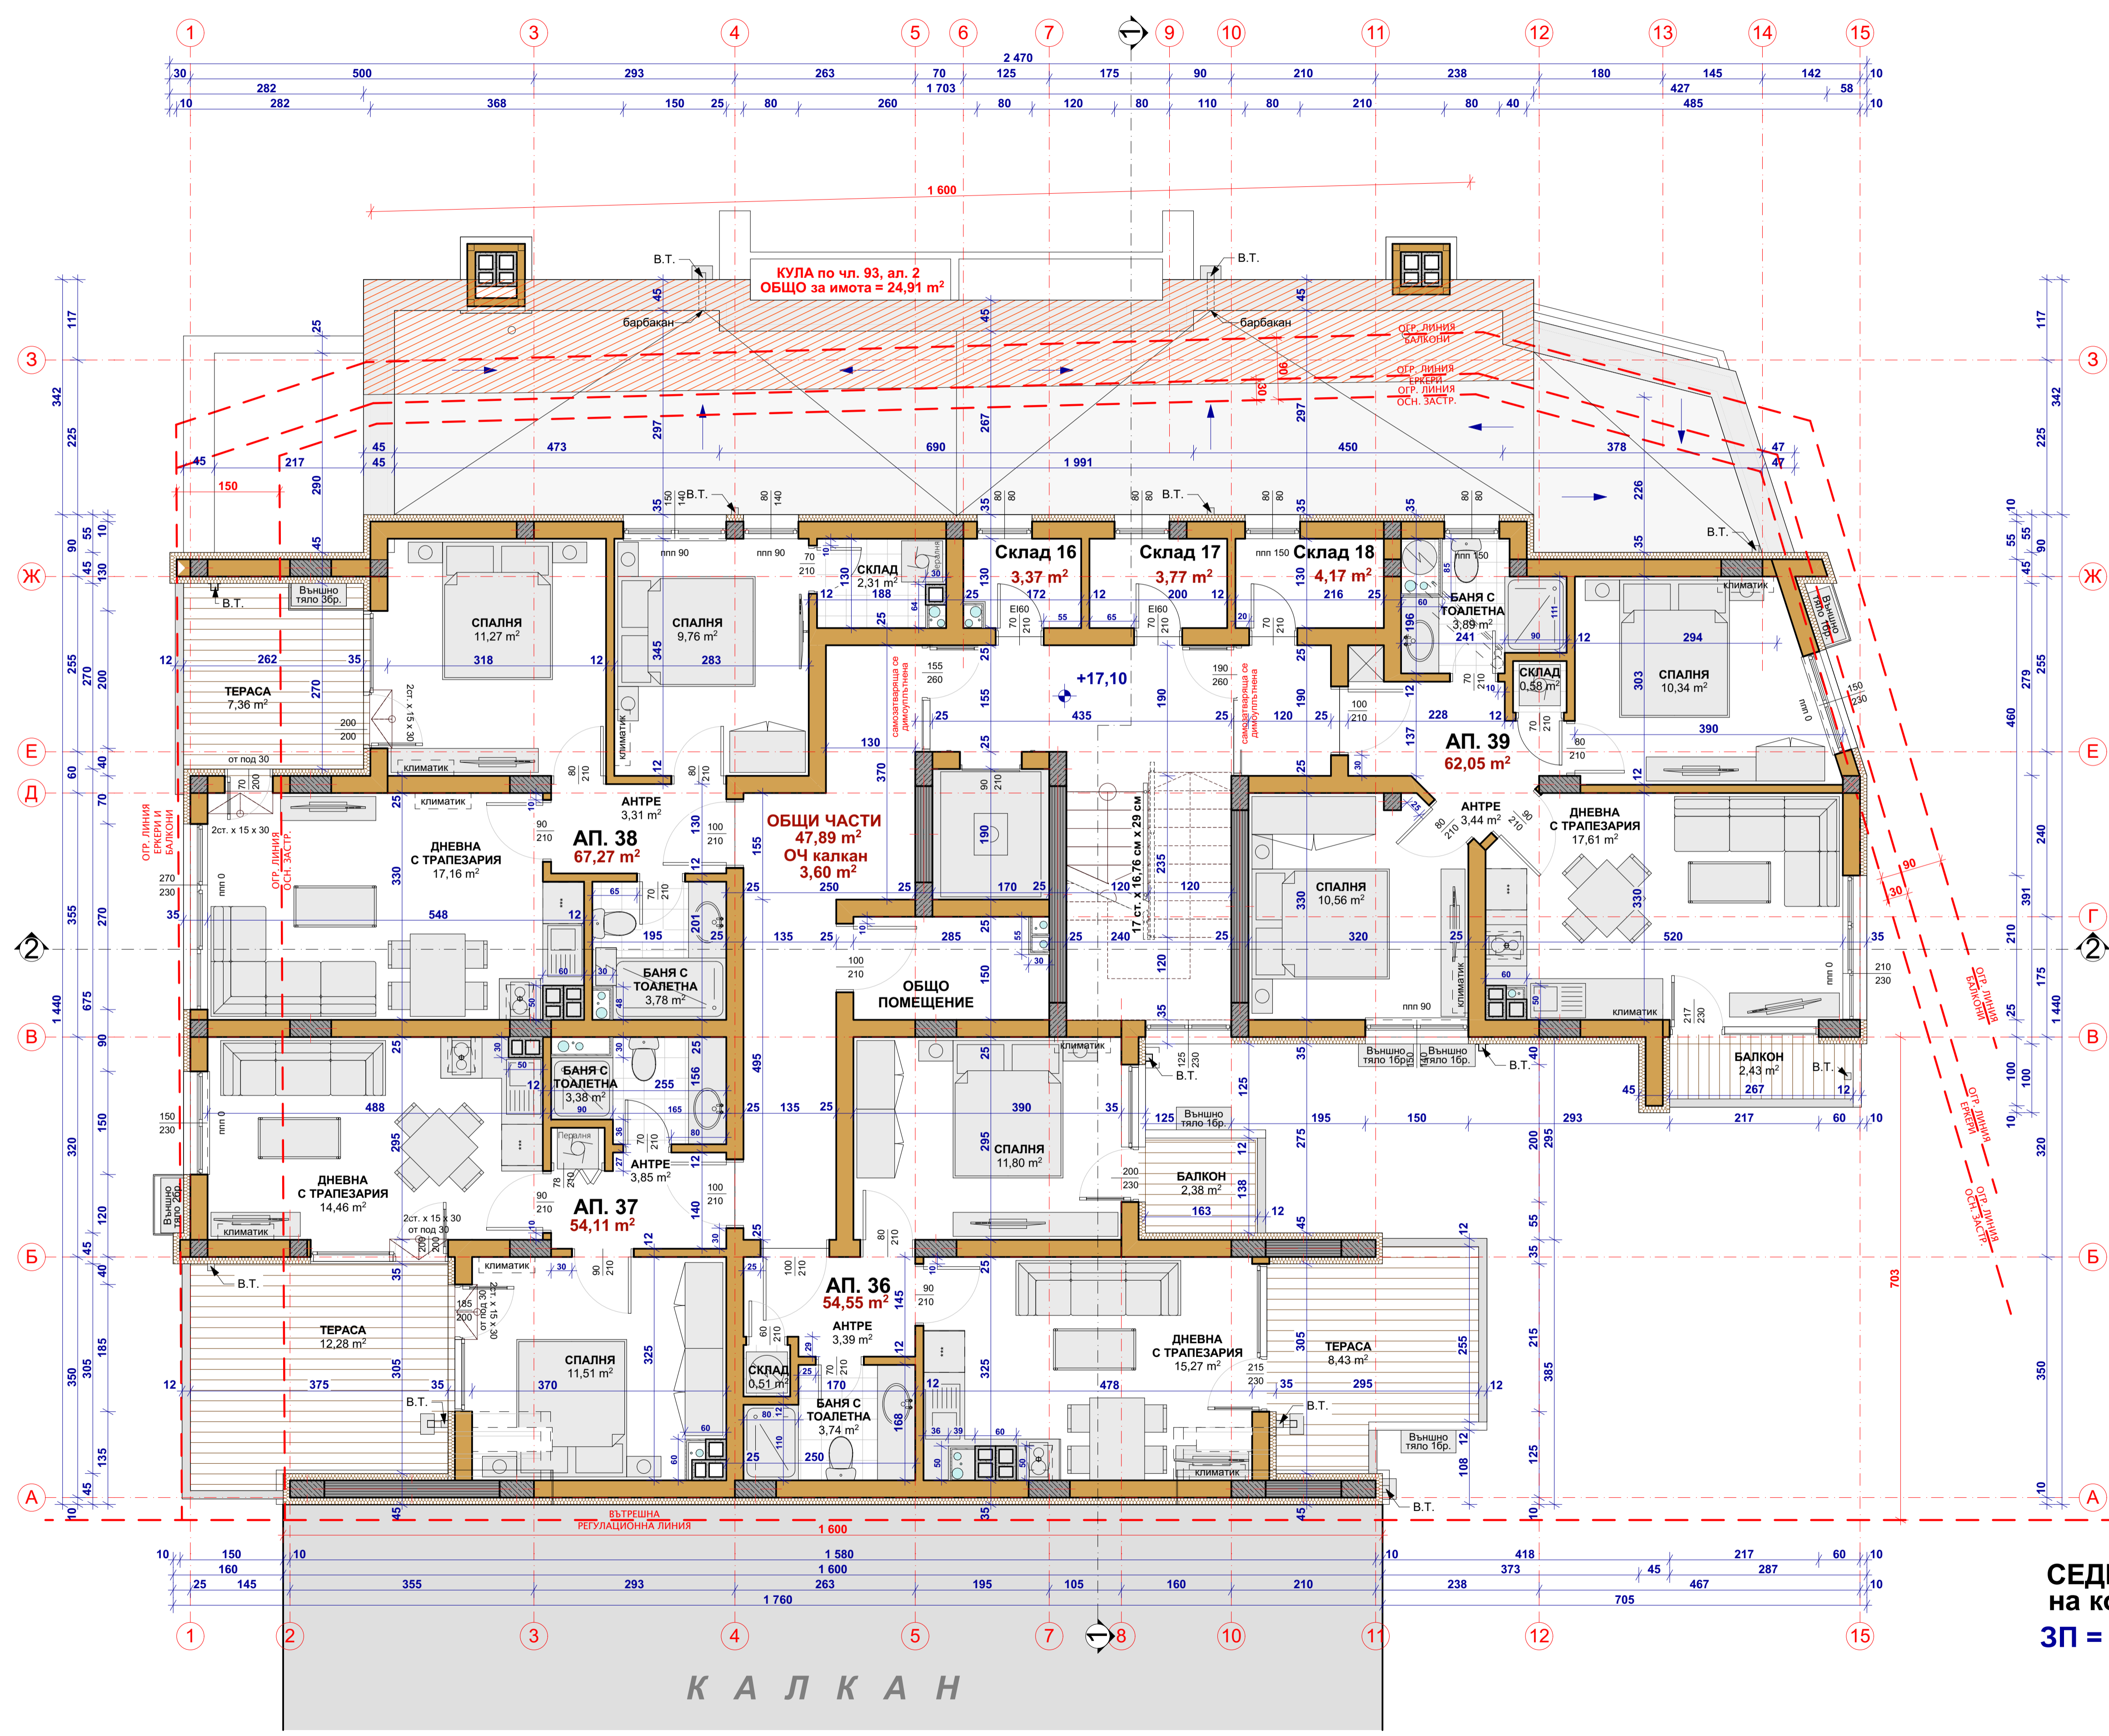

СЕДМИ ЕТАЖ
 на кота +17,10
ЗП = 300,78 m²

- ЗАБЕЛЕЖКИ:**
- всички мерки са зидарски
 - външни зидове - тухлени
 - външна мазилка - тип Вапит по указание на проектанта
 - височина на врати и прозорци да се измерва от кота готов под
 - дограма - PVC стъклопакет
 - входни врати - алуминиева дограма
 - вътрешни врати - MDF с пълнеж пчелна пита
 - вътрешни стени - шпакловка
 - покривно покритие - хидроизолационна мембрана // платифицирана ламарина
 - да не се предприемат промени и изменения без одобрение от проектанта

- ЛЕГЕНДА:**
- тухлен зид 25 см и топлоизолация по ЕЕ
 - тухлен зид 25 см
 - тухлен зид 12 см
 - зидария от газобетон 10 см
 - СТБ колона
 - шайба

ЗП бруто	300,78 m²
ОБЩИ ЧАСТИ	51,49 m²
Помещение №	ЗП
Апартамент 36	54,55 m ²
Апартамент 37	54,11 m ²
Апартамент 38	67,27 m ²
Апартамент 39	62,05 m ²
Склад 16	3,37 m ²
Склад 17	3,77 m ²
Склад 18	4,17 m ²

V&V architects
www.vivarch.bg
 vivarchbg@gmail.com
 +359 898 75 60 33


МНОГОФАМИЛНА ЖИЛИЩНА СГРАДА
ОБЕКТ: С ОСД и ГАРАЖИ в УПИ VIII¹⁰⁰⁰, кв.525,
 гр. Стара Загора, общ. Стара Загора

ЧЕРТЕЖ: ПЛАН НА КОТА +17,10
ЧАСТ: АРХИТЕКТУРА **ФАЗА:** ТЕХНИЧЕСКИ ПРОЕКТ
 към Разрешение за строеж No 19-445 от 22.08.2019г.
ЛИСТ № 10 **МАЩАБ** 1 : 50 **ДАТА** 2019г.
ПРОЕКТАНТ: АРХ. ВЛАДИМИР ГЕОРГИЕВ

изчертан:

Проектантски екип:	инж. К. Калчев
СК	инж. Д. Димов
Вик	инж. Т. Манчева
ЕЕ	инж. Ив. Димитров
ПБ	инж. П. Белчев
ЛА	арх. Т. Добрев
ВП	инж. Р. Съртанев

ВЪЗЛОЖИТЕЛ:
 Мариянка Вълева Стоянова

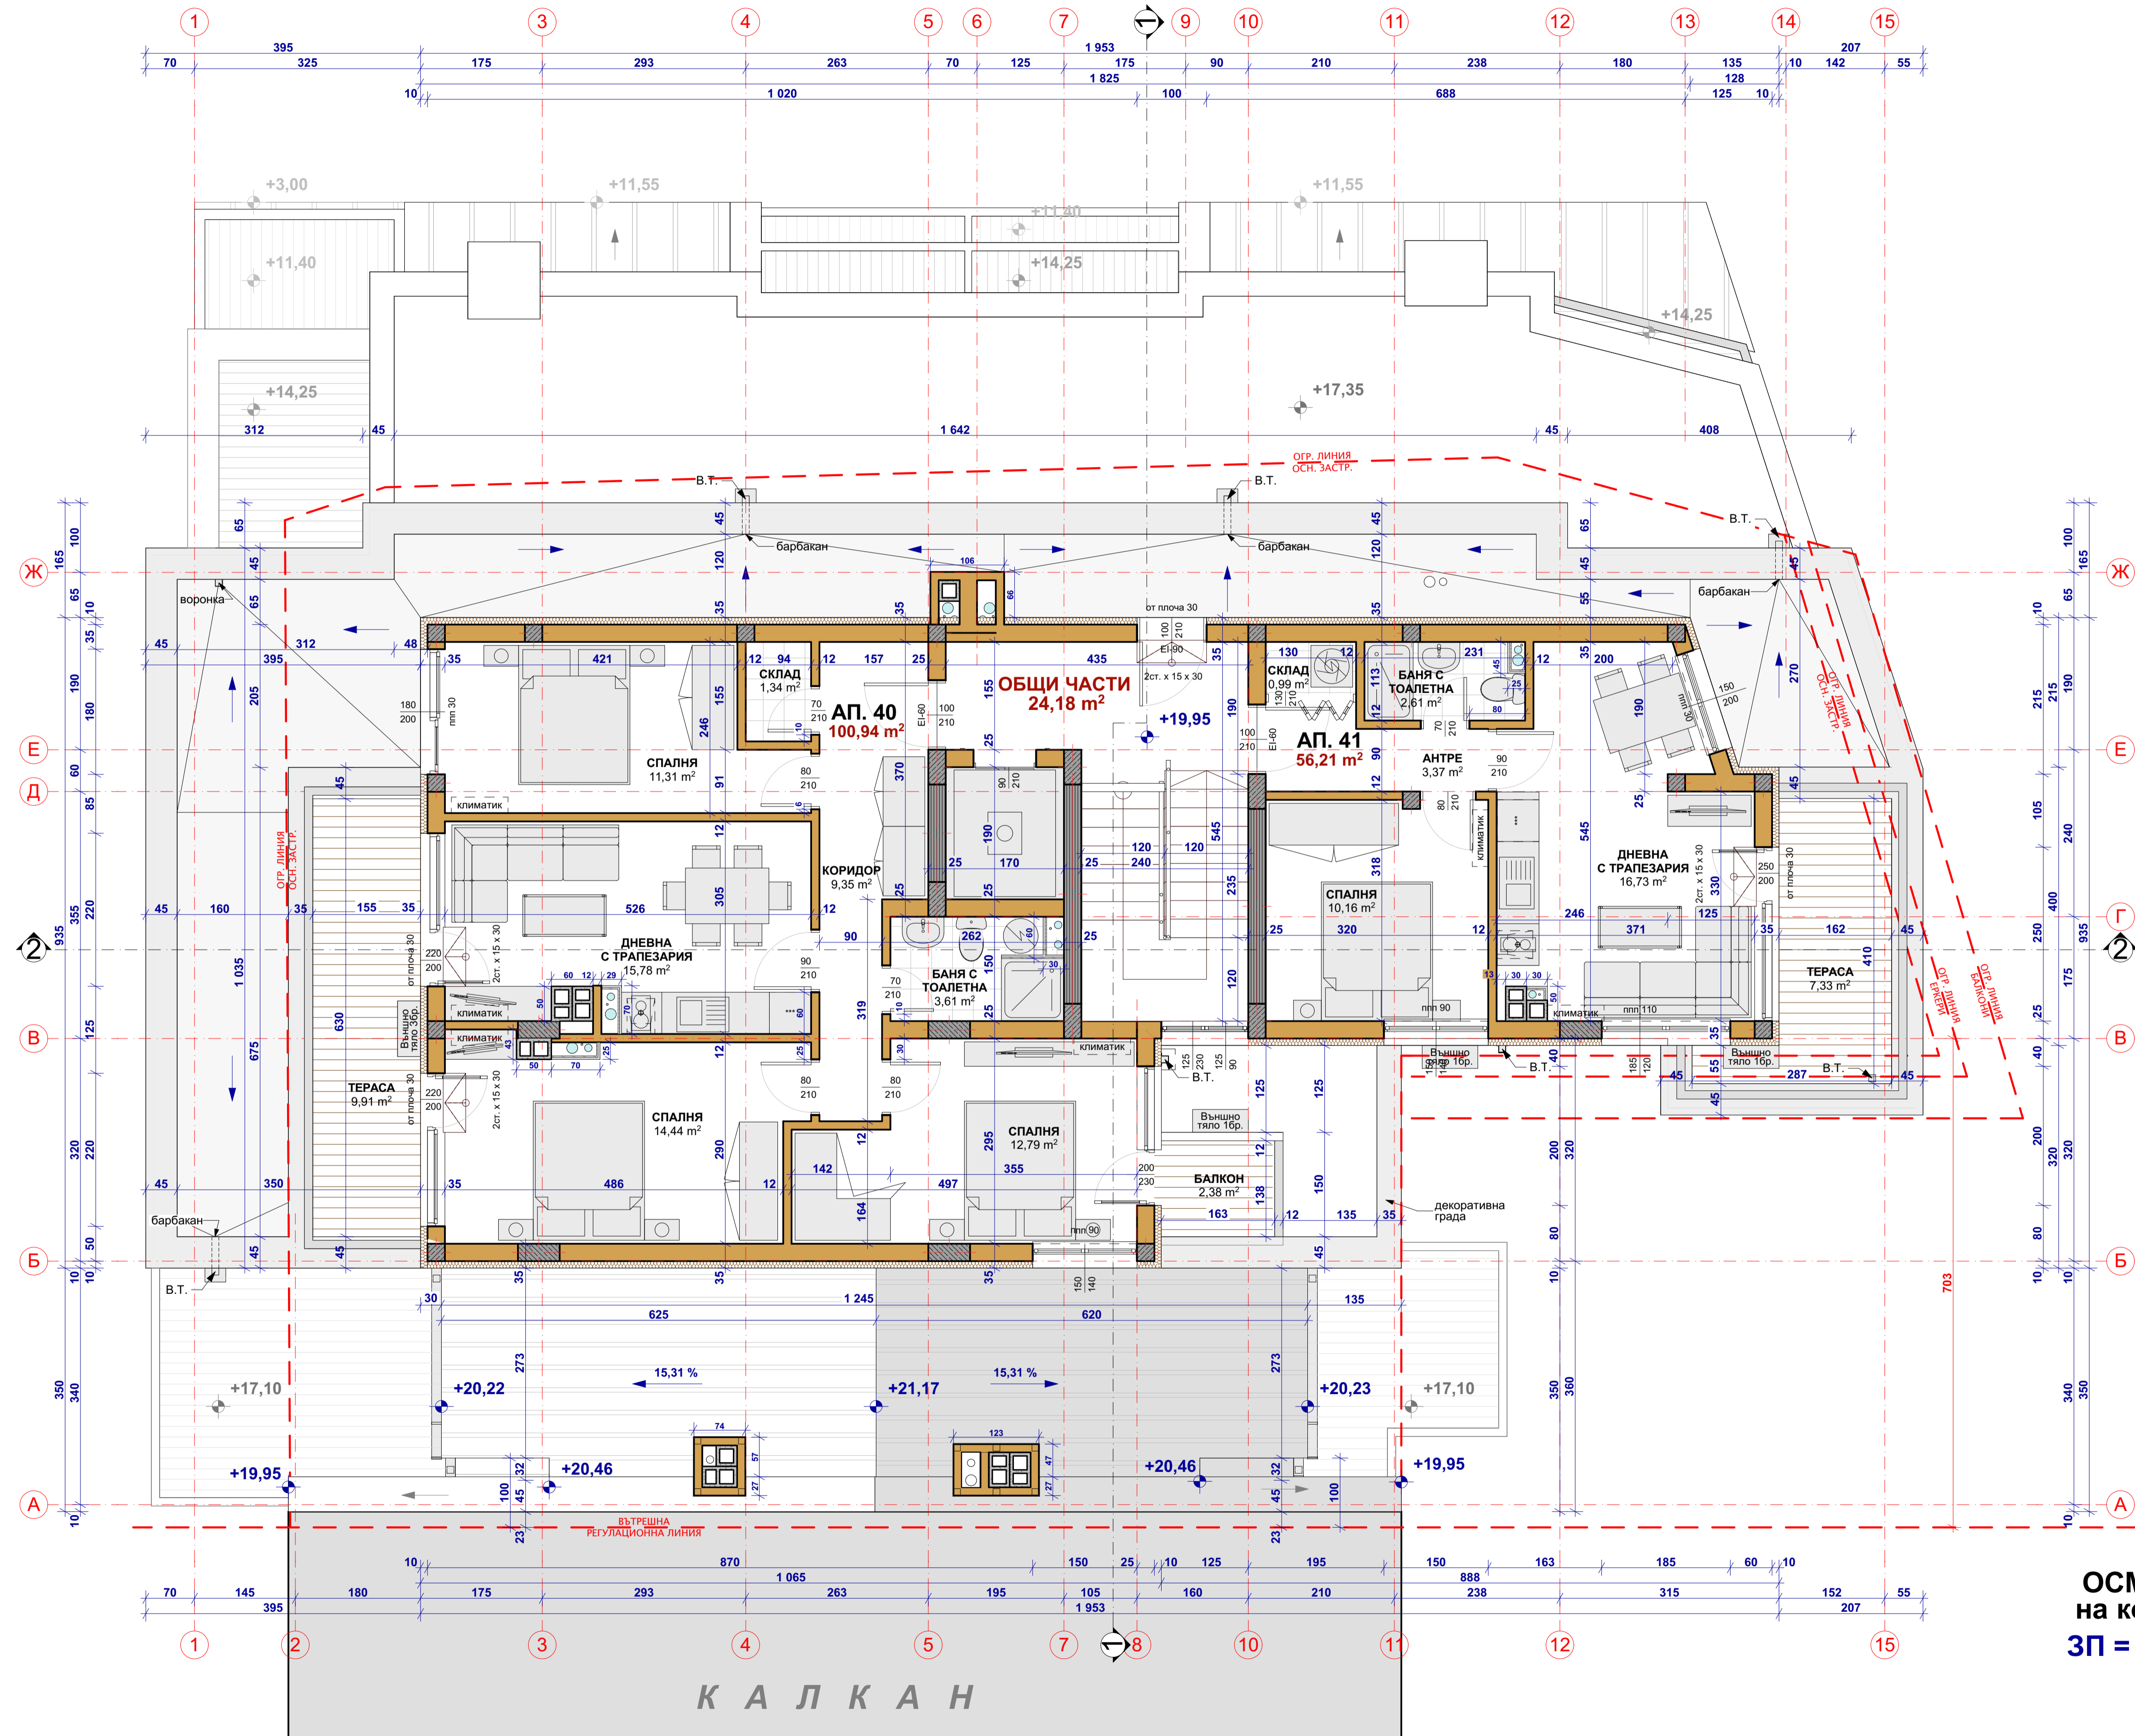

КАЛКАН

ОСМИ ЕТАЖ
на кота +19,95
ЗП = 181,33 m²

- ЗАБЕЛЕЖКИ:**
- всички мерки са зидарски
 - външни зидове - тухлени
 - външни мазилка - тип Вапит по указание на проектанта
 - височина на врати и прозорци да се измерва от кота готов под
 - дограма - PVC стъклопакет
 - входни врати - алуминиева дограма
 - вътрешни врати - MDF с пълнеж гъелна плита
 - вътрешни стени - шпакловка
 - покривно покритие - хидроизолационна мембрана // платифицирана ламарина
 - да не се предприемат промени и изменения без одобрение от проектанта

- ЛЕГЕНДА:**
- тухлен зид 25 см и топлоизолация по ЕЕ
 - тухлен зид 25 см
 - тухлен зид 12 см
 - зидария от газобетон 10 см
 - СТБ колона
 - шайба

ЗП бруто	181,13 m ²
ОБЩИ ЧАСТИ	24,18 m ²
Помещение №	ЗП
Апартамент 40	100,94 m ²
Апартамент 41	56,21 m ²



www.vivarch.bg
vivarchbg@gmail.com
+359 898 75 60 33

МНОГОФАМИЛНА ЖИЛИЩНА СГРАДА
ОБЕКТ: С ОСД и ГАРАЖИ в УПИ VIII₁₉₀₀, кв. 525,
гр. Стара Загора, общ. Стара Загора


ЧЕРТЕЖ: ПЛАН НА КОТА +19,95
ЧАСТ: АРХИТЕКТУРА ФАЗА: ТЕХНИЧЕСКИ ПРОЕКТ
към Разрешение за строеж No 19-445 от 22.08.2019г.
ЛИСТ № 11 МАЩАБ 1 : 50 ДАТА 2019г.
ПРОЕКТАНТ: АРХ. ВЛАДИМИР ГЕОРГИЕВ

изчертан:

Проектантски екип:	
СК	инж. К. Калчев
ЕЛ	инж. Д. Димов
ВиК	инж. Т. Манчева
ЕЕ	инж. Ив. Димитров
ПБ	инж. П. Белчев
ЛА	арх. Т. Добрев
ВП	инж. Р. Съртнев

ВЪЗЛОЖИТЕЛ:

Мариянка Вълева Стоянова

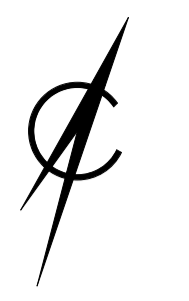

- ЗАБЕЛЕЖКИ:**
- всички мерки са зидарски
 - външни зидове - тухлени
 - външни мазила - тип Ваумит по указание на проектанта
 - височина на врати и прозорци да се измерва от kota готов под
 - дограма - PVC стъклопакет
 - входни врати - алуминиева дограма
 - вътрешни врати - MDF с пълнеж мекла пита
 - вътрешни стени - шпакловка
 - покривно покритие - хидроизолационна мембрана // платифицирана ламарина
 - да не се предприемат промени и изменения без одобрение от проектанта

ЗП бруто сутерен		613,37 m ²
ЗП нето сутерен		337,07 m ²
ОБЩИ ЧАСТИ		261,99 m ²
Помещение	№	ЗП
Гараж	16	16,00 m ²
Гараж	17	29,62 m ²
Гараж	18	15,59 m ²
Гараж	19	17,12 m ²
Гараж	20	16,57 m ²
Гараж	21	17,48 m ²
Гараж	22	21,70 m ²
Гараж	23	12,73 m ²
Гараж	24	30,24 m ²
Гараж	25	31,17 m ²
Гараж	26	22,42 m ²
Паркомясто	3	13,06 m ²
Магазин	1	18,15 m ²
Магазин	2	16,96 m ²
Магазин	3	18,82 m ²
Магазин	4	28,98 m ²
Склад	6	2,86 m ²
Склад	7	2,51 m ²
Склад	8	2,92 m ²
Склад	9	2,92 m ²
Склад	10	3,28 m ²
Склад	11	1,71 m ²
Склад	12	1,71 m ²
Склад	13	1,78 m ²
Склад	14	2,24 m ²
Склад	15	2,84 m ²

- ЛЕГЕНДА:**
- тухлен зид 25 см и топлоизолация по ЕЕ
 - тухлен зид 25 см
 - тухлен зид 12 см
 - зидария от газобетон 10 см
 - СТБ колона
 - шайба



МНОГОФАМИЛНА ЖИЛИЩНА СГРАДА
 ОБЕКТ: С ОСД И ГАРАЖИ в УПИ VIII, кв. 525,
 гр. Стара Загора, общ. Стара Загора

ЧЕРТЕЖ: СУТЕРЕН НА КОТА -3,45
 ЧАСТ: АРХИТЕКТУРА ФАЗА: ТЕХНИЧЕСКИ ПРОЕКТ
 към Разрешение за строеж № 19-445 от 22.08.2019г.
 ЛИСТ № 3 МАЩАБ 1:50 ДАТА 2019г.
 ПРОЕКТАНТ: АРХ. ВЛАДИМИР ГЕОРГИЕВ


изчертал:
 Проектантски екип:
 СК инж. К. Калчев
 ЕЛ инж. Д. Димов
 ВК инж. Т. Манчева
 ЕЕ инж. Ив. Димитров
 ПБ инж. П. Билчев
 ЛА арх. Т. Добрев
 ВП инж. Р. Съртанев

Възложител:
 Мариянка Вълева Стоянова



СУТЕРЕН
на кота -3,45
БРУТО = 613,37 m²
НЕТО = 337,07 m²

КАЛКАН

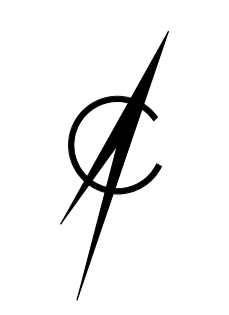

- ЗАБЕЛЕЖКИ:**
- всички мерки са зидарски
 - външни зидове - тухлени
 - външни мазила - тип Ваунит по указание на проектанта
 - височина на врати и прозорци да се измерва от kota готов под
 - дограма - PVC стъклопакет
 - входни врати - алуминиева дограма
 - вътрешни врати - MDF с пълнеж мекла пита
 - вътрешни стени - шпакловка
 - покривно покритие - хидроизолационна мембрана // платифицирана ламарина
 - да не се предприемат промени и изменения без одобрение от проектанта

ЗП бруто сутерен		643,65 m ²
ОБЩИ ЧАСТИ		310,90 m ²
Помещение	№	ЗП
Гараж	1	16,24 m ²
Гараж	2	18,14 m ²
Гараж	3	15,48 m ²
Гараж	4	17,51 m ²
Гараж	5	16,49 m ²
Гараж	6	15,20 m ²
Гараж	7	17,12 m ²
Гараж	8	16,57 m ²
Гараж	9	17,48 m ²
Гараж	10	21,70 m ²
Гараж	11	12,73 m ²
Гараж	12	30,24 m ²
Гараж	13	19,04 m ²
Гараж	14	29,29 m ²
Гараж	15	22,32 m ²
Паркомясто	1	15,74 m ²
Паркомясто	2	13,06 m ²
Склад	1	3,32 m ²
Склад	2	3,42 m ²
Склад	3	4,87 m ²
Склад	4	3,14 m ²
Склад	5	3,65 m ²

- ЛЕГЕНДА:**
- тухлен зид 25 см и топлоизолация по ЕЕ
 - тухлен зид 25 см
 - тухлен зид 12 см
 - зидария от газобетон 10 см
 - СТБ колона
 - шайба




МНОГОФАМИЛНА ЖИЛИЩНА СГРАДА
ОБЕКТ: С ОСД И ГАРАЖИ в УПИ VIII, кв. 525, гр. Стара Загора, общ. Стара Загора

ЧЕРТЕЖ: СУТЕРЕН НА КОТА -6,15
ЧАСТ: АРХИТЕКТУРА ФАЗА: ТЕХНИЧЕСКИ ПРОЕКТ
към Разрешение за строеж № 19-445 от 22.08.2019г.
ЛИСТ № 2 МАЩАБ 1:50 ДАТА 2019г.
ПРОЕКТАНТ: АРХ. ВЛАДИМИР ГЕОРГИЕВ

изчертал:
Проектантски екип:
СК инж. К. Калчев
ЕЛ инж. Д. Димов
ВК инж. Т. Манчева
ЕЕ инж. Ив. Димитров
ПБ инж. П. Билчев
ЛА арх. Т. Добрев
ВП инж. Р. Съртанев

Възложител:
Мариянка Вълева Стоянова

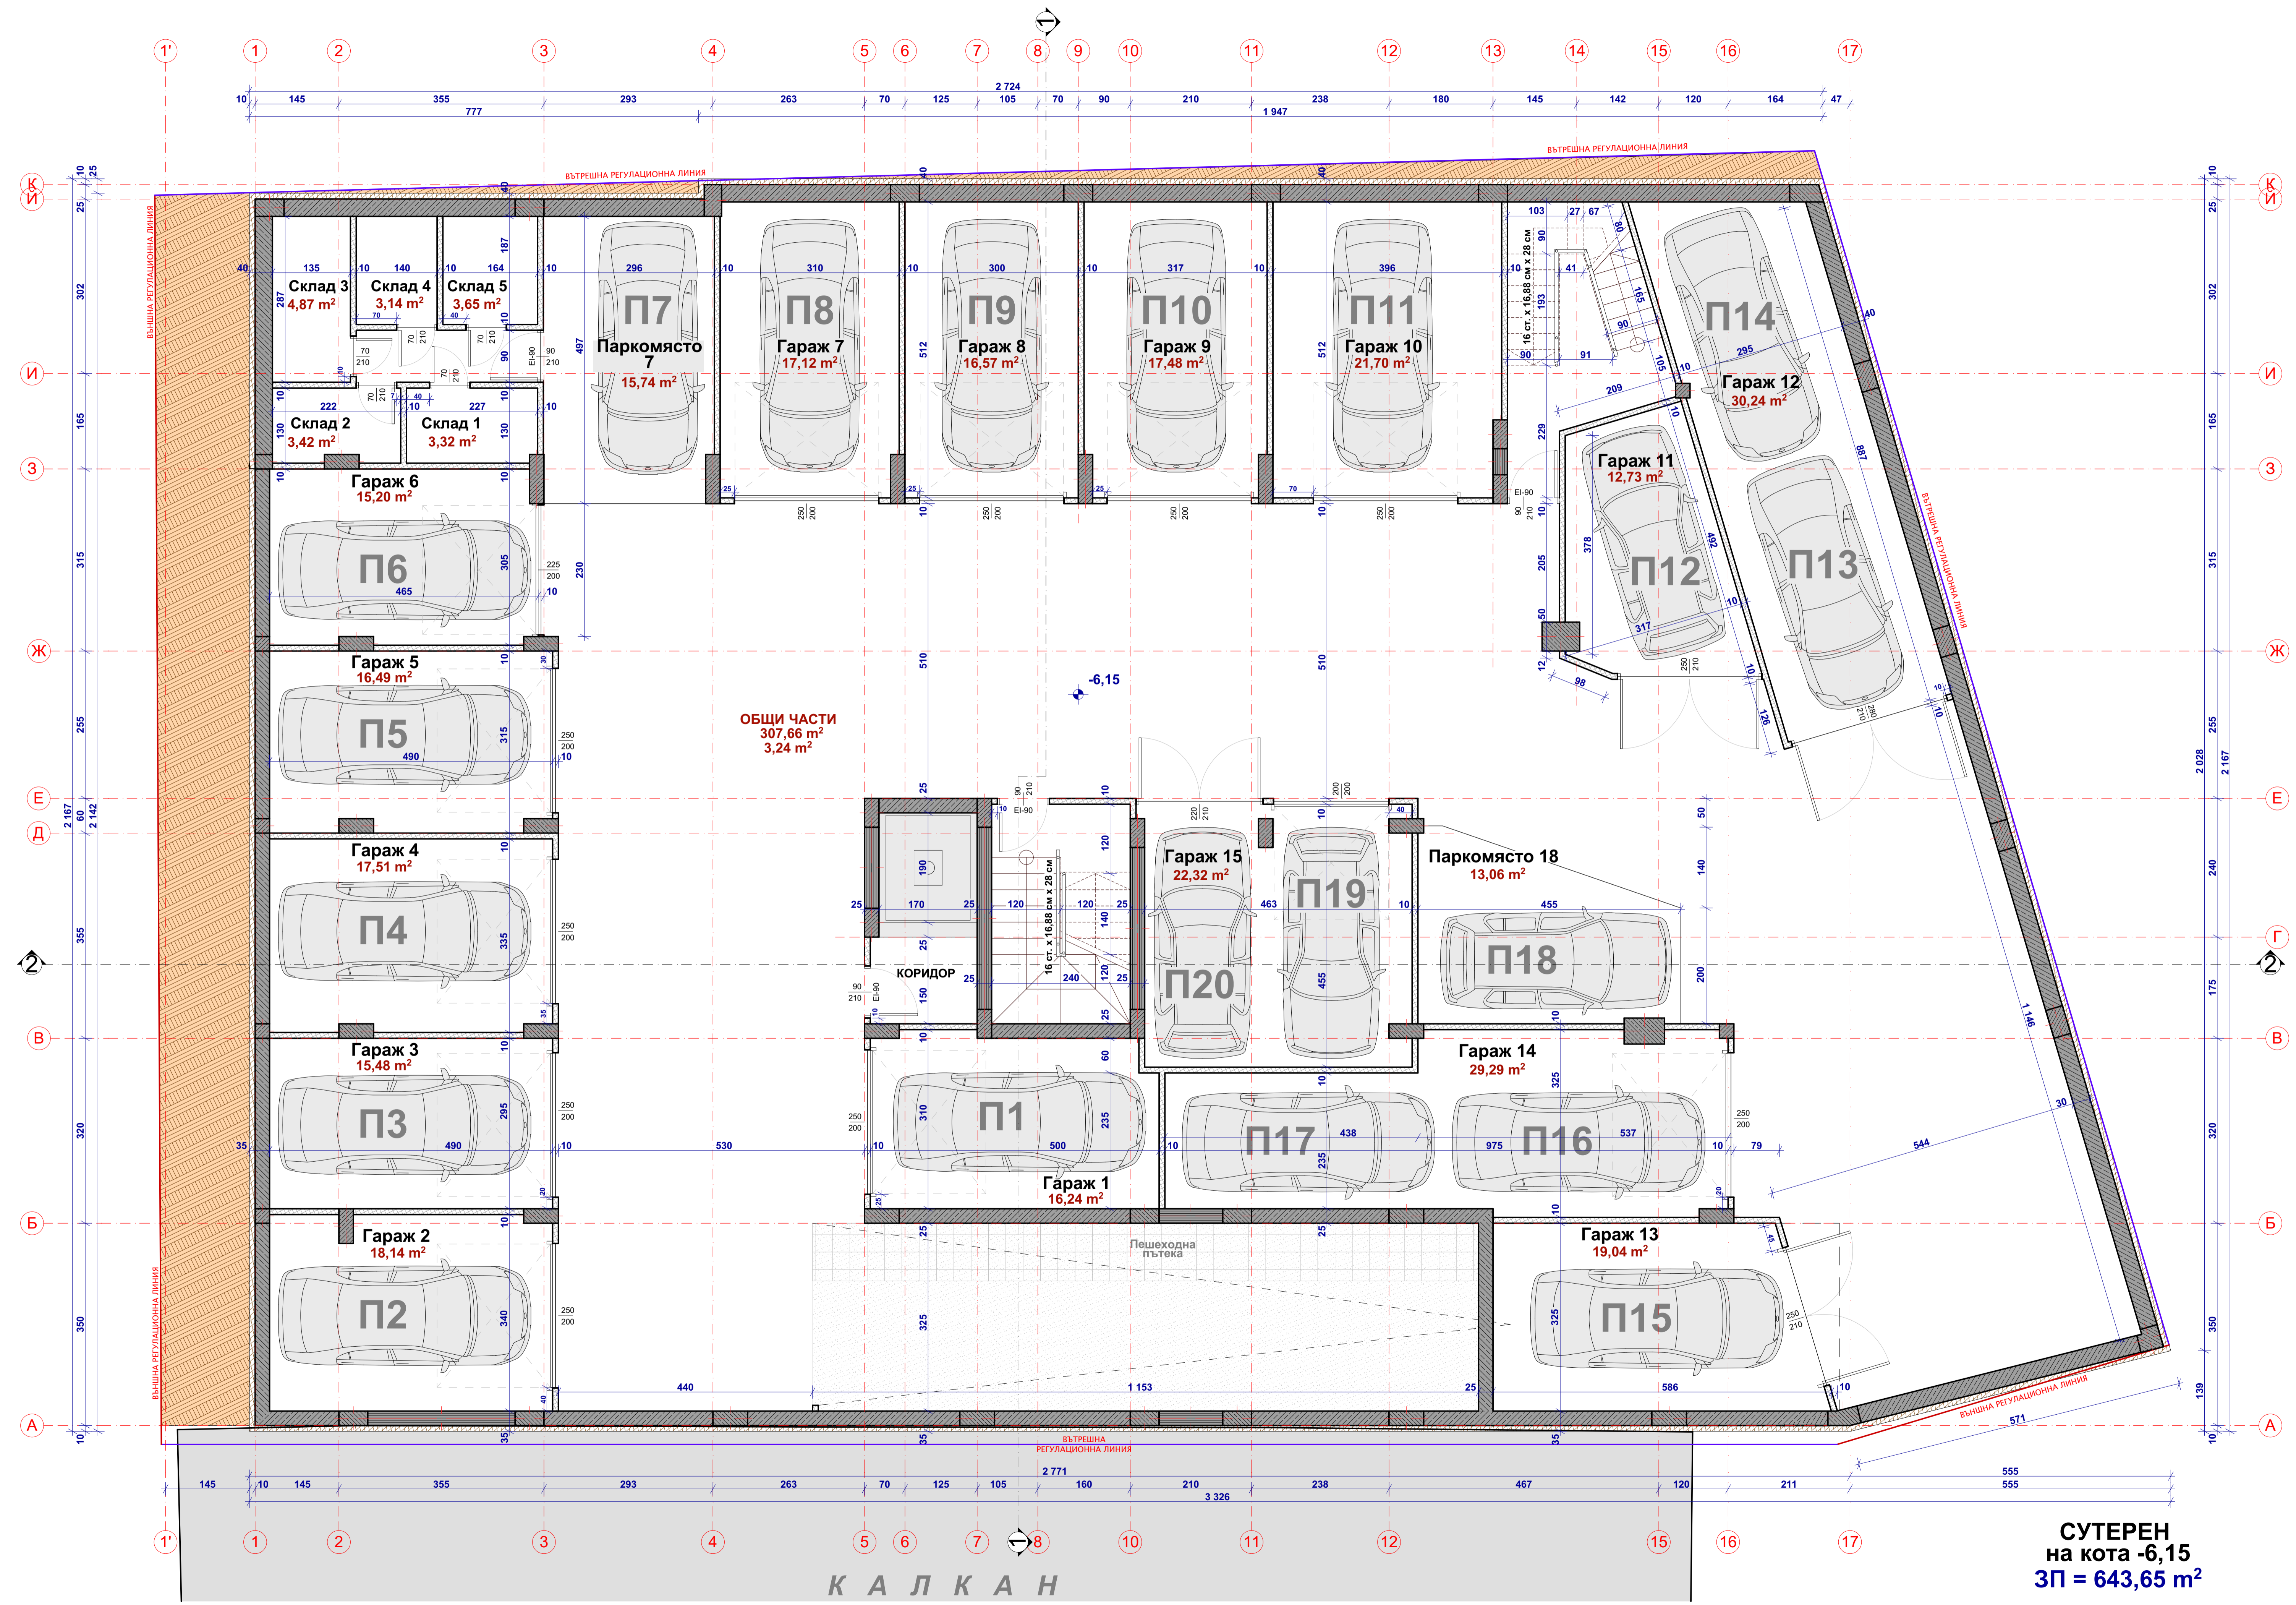

СУТЕРЕН
на кота -6,15
ЗП = 643,65 m²

КАЛКАН